






| | | |
|--|---|---|
|  | <p>Gemeinde Frauenstein</p> | <p>Europastraße 8, 9524 Villach Telefon: 04242 23323 E-Mail: office@l-w-k.at www.l-w-k.at</p>  |
| <p>Art des Planes:</p> | <p>Lageplan zum Umwidmungsantrag</p> | <p>VPG-Nummer: 2/2023</p> |
| <p>Ergänzende Informationen:</p> | <p>Grundstück Nr.: Teilflächen: 32/1 (ca. 415 m²), 38/1 (ca. 13 m²), 38/2 (ca. 439 m²) Katastralgemeinde: Dörfel (74502) Maßstab: 1:2000</p> <p style="text-align: right;">Stand: 04.09.2023</p> | |
|  | | |
| <p>Widmungsänderung von:</p> | <p>Grünland - Für die Land- und Forstwirtschaft bestimmte Fläche, Ödland</p> | |
| <p>Widmungsänderung in:</p> | <p>Grünland - Hofstelle eines land- und forstwirtschaftlichen Betriebes</p> | |
| <p>Flächenausmaß:</p> | <p>ca. 867 m²</p> | |
| <p>Kundmachung:</p> | <p>vom <u>22.03.24</u> bis <u>19.04.24</u></p> | |
| <p>Gemeinderatsbeschluss in der Sitzung vom: <u>21.10.23</u> Zahl: <u>004-3/2024</u></p>   | <p>Genehmigungsvermerk:</p> | |



Gemeinde
Frauenstein

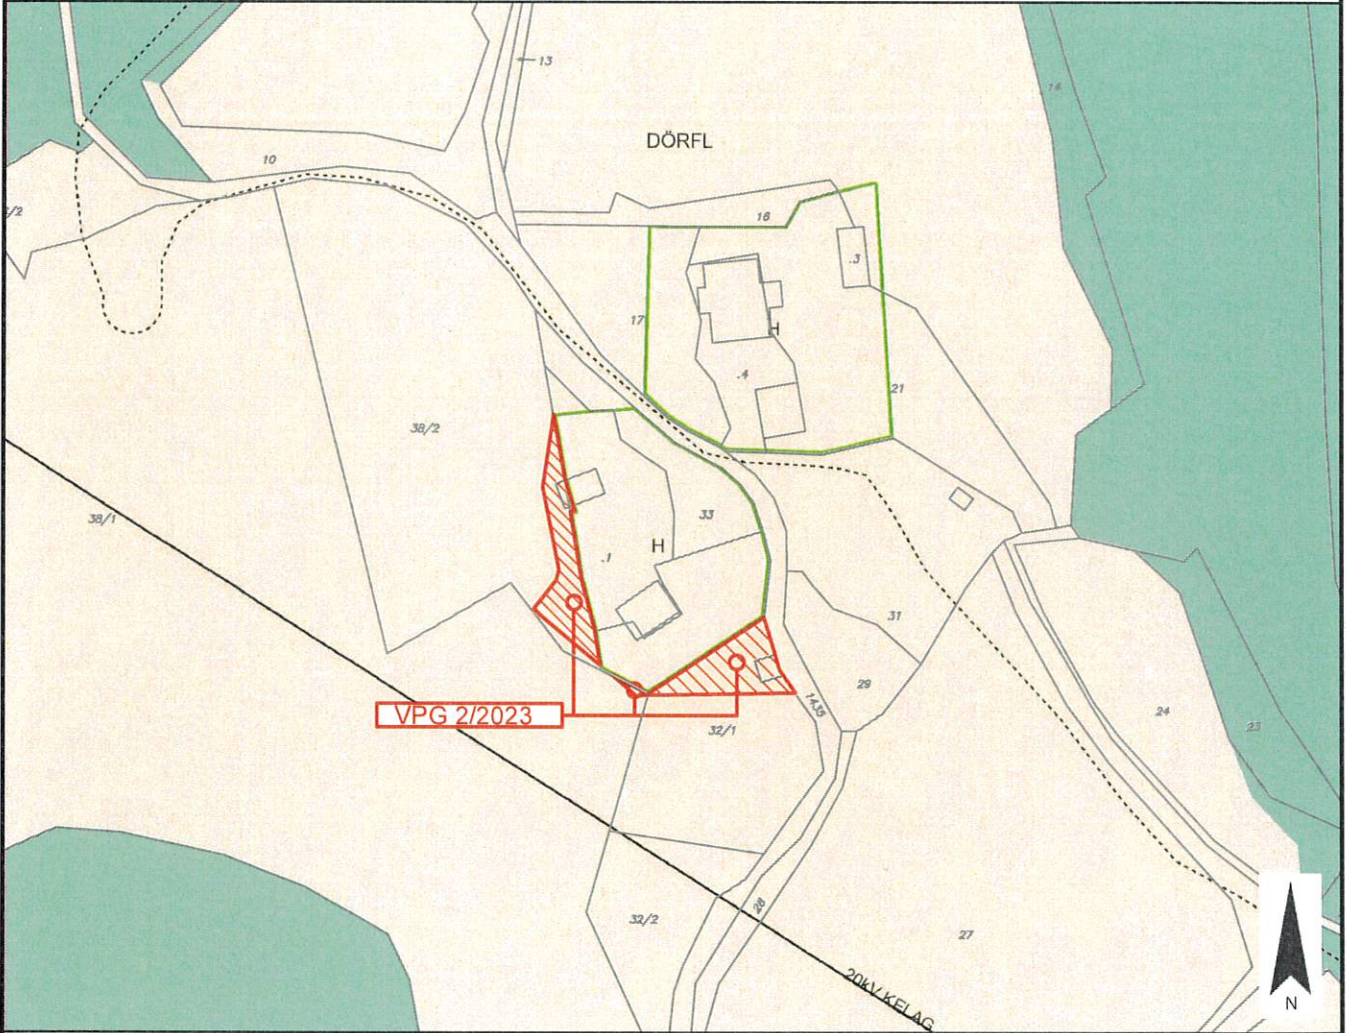Europastraße 8, 9524 Villach
Telefon: 04242 23323
E-Mail: office@l-w-k.at
www.l-w-k.at



Art des Planes: Lageplan zum Umwidmungsantrag

VPG-Nummer: 5/2023


Ergänzende
Informationen:

Grundstück Nr.: Teilfläche: 467 (ca. 398 m²)

Katastralgemeinde: Grasdorf (74510)

Maßstab: 1:2000

Stand: 21.04.2023

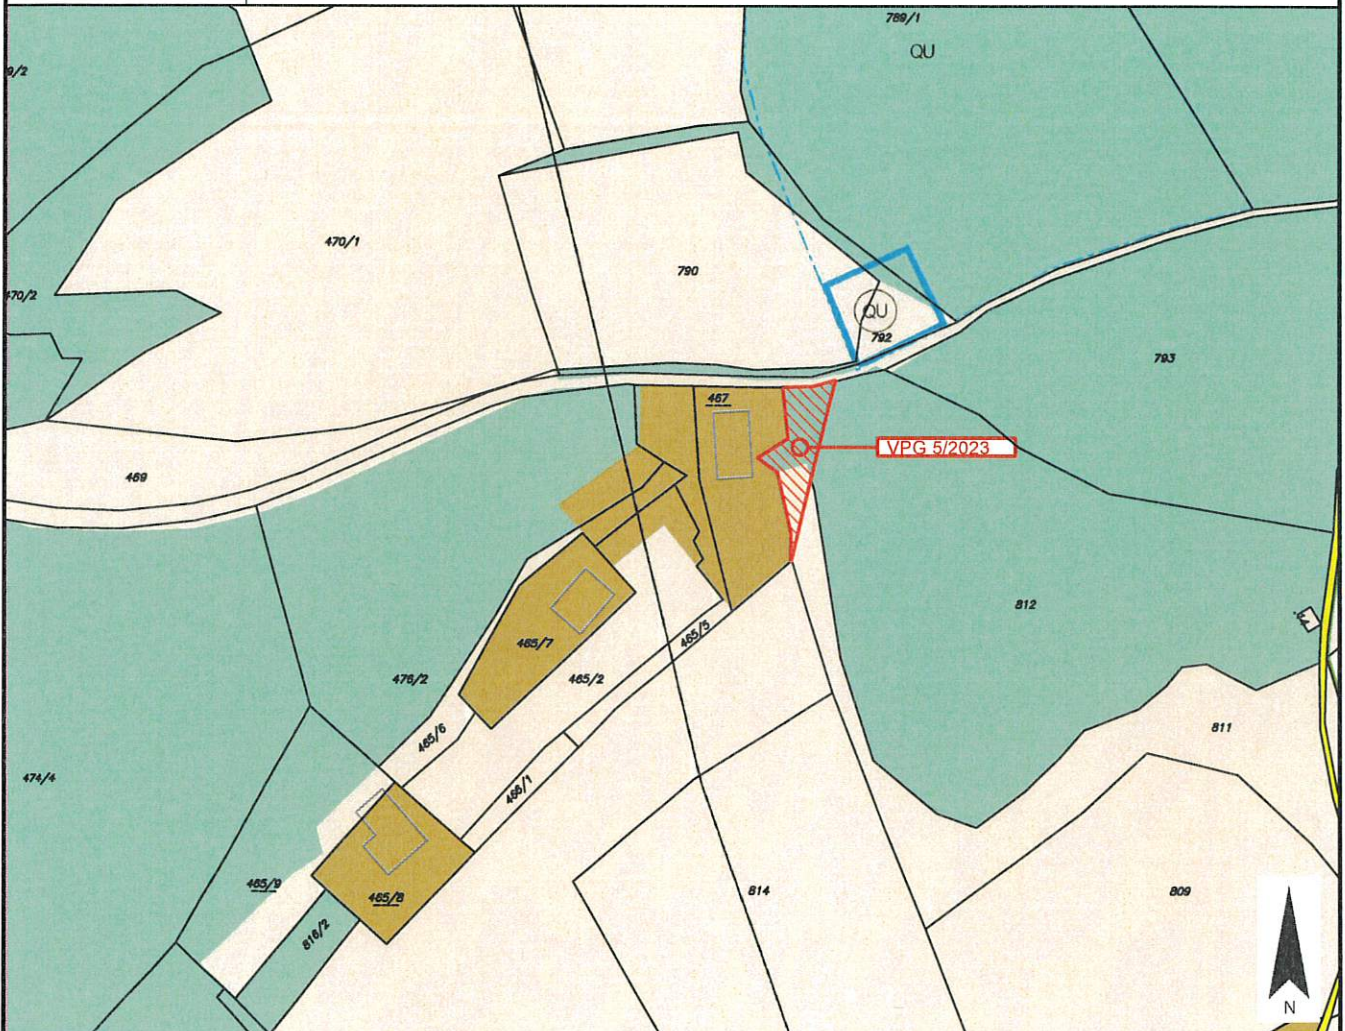

Widmungsänderung von: Grünland - Für die Land- und Forstwirtschaft bestimmte Fläche, Ödland

Widmungsänderung in: Bauland - Dorfgebiet

Flächenausmaß: ca. 398 m²

Kundmachung: vom 22.03.24 bis 19.04.24

Genehmigungsvermerk:

Gemeinderatsbeschluss in der

Sitzung vom: 21.10.24

Zahl: 004-31/2024





Gemeinde
Frauenstein

Europastraße 8, 9524 Villach
Telefon: 04242 23323
E-Mail: office@l-w-k.at
www.l-w-k.at



Art des Planes: Lageplan zum Umwidmungsantrag

VPG-Nummer: 2/2024


Ergänzende
Informationen:

Grundstück Nr.: Teilflächen: 389 (ca. 6.033 m²) , 383 (ca. 1.967 m²)

Katastralgemeinde: Kraig (74513)

Maßstab: 1:2000

Stand: 20.02.2024
DKM 10/2023

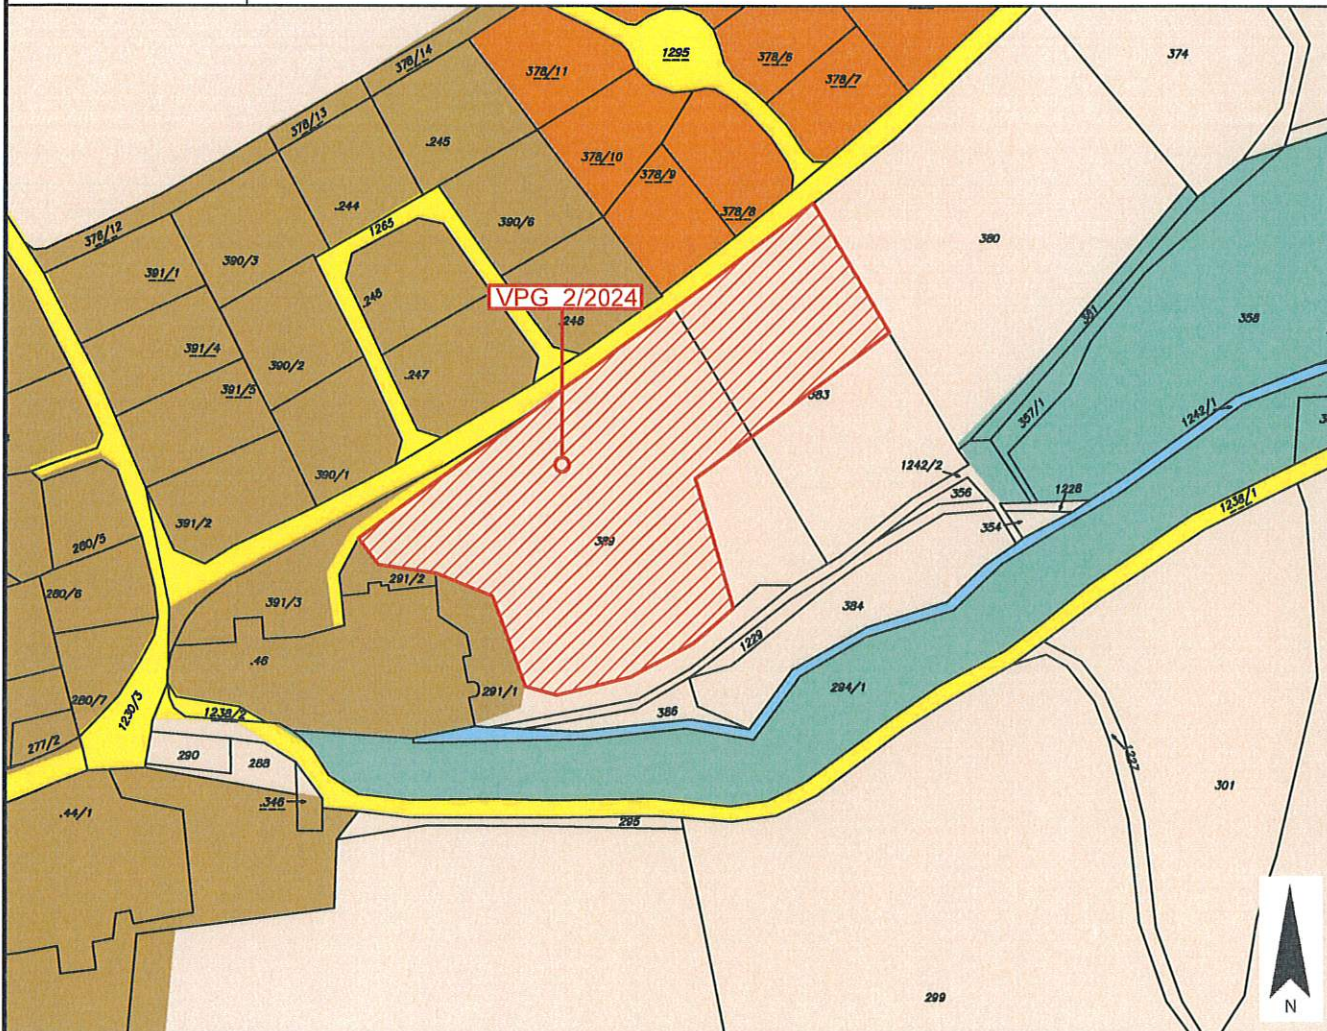

Widmungsänderung von: Grünland - Für die Land- und Forstwirtschaft bestimmte Fläche, Ödland

Widmungsänderung in: Grünland - nicht allg. zugängl. Parkanlage (Privatpark)

Flächenausmaß: ca. 8.000 m²

Kundmachung: vom 11.09.24 bis 09.10.24

Gemeinderatsbeschluss in der

Sitzung vom: 21.10.24

Zahl: 004-2/2024



Genehmigungsvermerk:

