
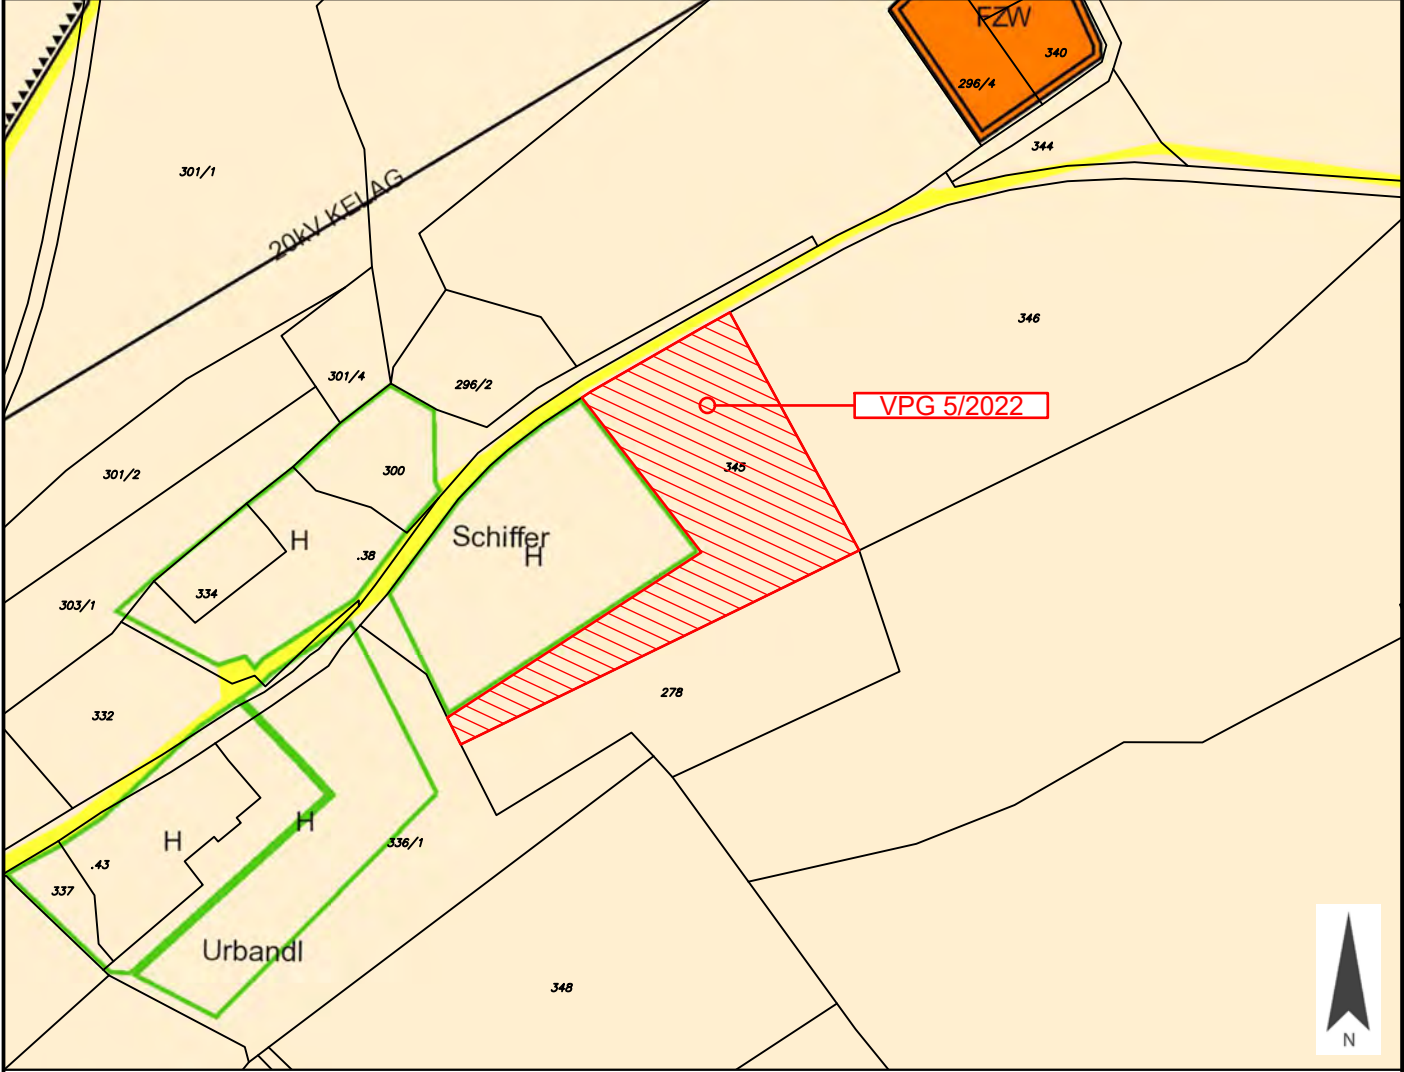
	<p>Gemeinde Frauenstein</p>	<p>Europastraße 8, 9524 Villach Telefon: 04242 23323 E-Mail: office@l-w-k.at www.l-w-k.at</p> 	
<p>Art des Planes: Lageplan zum Umwidmungsantrag</p>		<p>VPG-Nummer: 5/2022</p>	
<p>Ergänzende Informationen:</p>		<p>Grundstück Nr.: Teilfläche: 345 (ca. 3.853 m²) Katastralgemeinde: Obermühlbach (74519) Maßstab: 1:2000</p> <p style="text-align: right;">Stand: 02.11.2022</p>	
			
<p>Widmungsänderung von:</p>		<p>Grünland - Für die Land- und Forstwirtschaft bestimmte Fläche, Ödland</p>	
<p>Widmungsänderung in:</p>		<p>Grünland - Hofstelle eines land- und forstwirtschaftlichen Betriebes</p>	
<p>Flächenausmaß:</p>		<p>ca. 3.853 m²</p>	
<p>Kundmachung:</p>		<p>vom _____ bis _____</p>	
<p>Gemeinderatsbeschluss in der Sitzung vom: _____ Zahl: _____</p>		<p>Genehmigungsvermerk:</p>	



Gemeinde
Frauenstein

Europastraße 8, 9524 Villach
Telefon: 04242 23323
E-Mail: office@l-w-k.at
www.l-w-k.at



Art des Planes:

Lageplan zum Umwidmungsantrag

VPG-Nummer: 5/2022

Ergänzende
Informationen:

Grundstück Nr.: Teilfläche: 345 (ca. 3.853 m²)

Katastralgemeinde: Obermühlbach (74519)

Maßstab: 1:2000

Stand: 02.11.2022



Widmungsänderung von: Grünland - Für die Land- und Forstwirtschaft bestimmte Fläche, Ödland

Widmungsänderung in: Grünland - Hofstelle eines land- und forstwirtschaftlichen Betriebes

Flächenausmaß: ca. 3.853 m²

Kundmachung: vom _____ bis _____

Gemeinderatsbeschluss in der
Sitzung vom: _____
Zahl: _____

Genehmigungsvermerk:

	<p>Gemeinde Frauenstein</p>	<p>Europastraße 8, 9524 Villach Telefon: 04242 23323 E-Mail: office@l-w-k.at www.l-w-k.at</p> 
<p>Art des Planes:</p>	<p>Ausschnitt aus dem Örtlichen Entwicklungskonzept</p>	<p>VPG-Nummer: 5/2022</p>
<p>Ergänzende Informationen:</p>	<p>Beschluss Gemeinderat: 16.05.2013</p>	
	<p>Blattschnitt: B2</p>	
	<p>Maßstab: 1:5000</p>	<p>Stand: 02.11.2022</p>

