



Gemeinde:

Berg im Drautal

A-9524 Villach Europastraße 8

Telefon: +43 4242 23323

E-Mail: office@l-w-k.at

www.l-w-k.at



Art des Planes: Lageplan zum Umwidmungsantrag

VPG-Nummer: 1/2024


Ergänzende Informationen:

Grundstücks-Nr.: Teilflächen: 321/1 (ca. 181 m<sup>2</sup>), 381/2 (ca. 110 m<sup>2</sup>)

Katastralgemeinde: Emberg (73106)

Maßstab: 1 : 1000

Stand: 09.02.2024  
DKM 10/2023

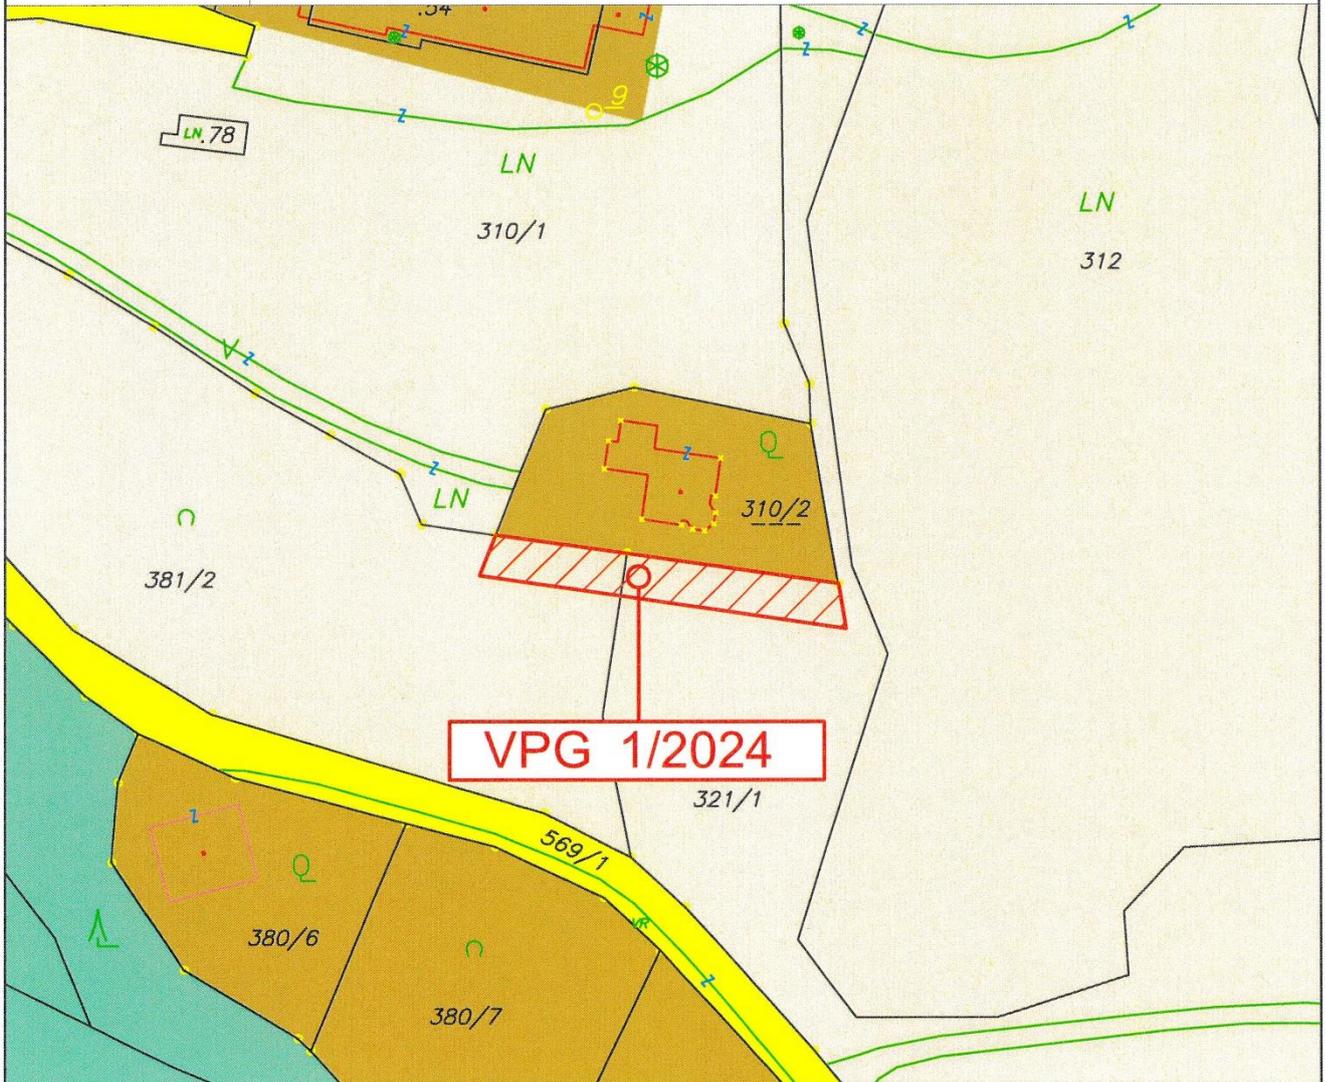

Widmungsänderung von:

Grünland - Für die Land- und Forstwirtschaft bestimmte Fläche, Ödland

Widmungsänderung in:

Grünland - Garten

Flächenausmaß beschlossen:

ca. 291 m<sup>2</sup>

Kundmachung:

vom 14.01.2025

bis 12.02.2025

Gemeinderatsbeschluss in der

Sitzung vom: 27.03.2025

Zahl: 031-2-FläWi | 2024

13.05.2025

15-RO-10-41884 | 2025-5



Gemeinde  
Berg im Drautal

A-9524 Villach Europastraße 8  
Telefon: +43 4242 23323  
E-Mail: office@l-w-k.at  
www.l-w-k.at



Art des Planes: Lageplan zum Umwidmungsantrag

VPG-Nummer: 2a/2024


Ergänzende  
Informationen:

Grundstücks-Nr.: Teilflächen: 483/1 (ca. 19 m<sup>2</sup>), 483/3 (ca. 509 m<sup>2</sup>)

Katastralgemeinde: Berg (73101)

Maßstab: 1 : 1000

Stand: 24.10.2024  
DKM 04/2024

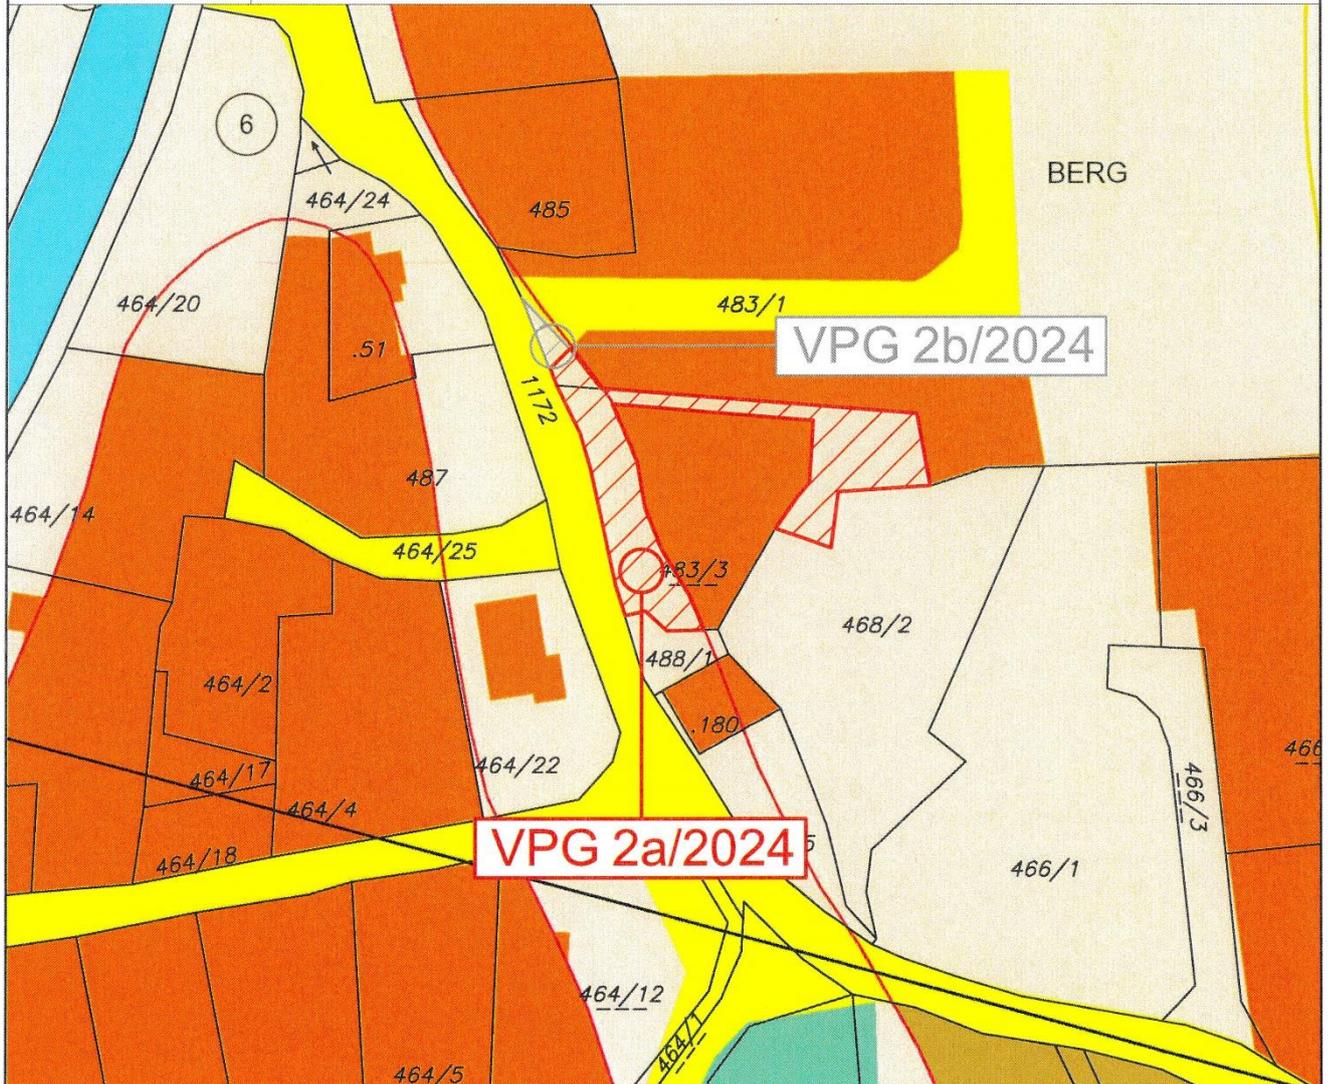

Widmungsänderung von:

Grünland - Für die Land- und Forstwirtschaft bestimmte Fläche, Ödland

Widmungsänderung in:

Bauland - Wohngebiet

Fläche:

ca. 528 m<sup>2</sup>

Kundmachung:

vom 14.01.2025

bis 12.02.2025

Gemeinderatsbeschluss in der

Sitzung vom: 27.03.2025

Zahl: 031-2-FläWi/2024

13.05.2025

15-RO-10-41884/2025 - 5



Gemeinde  
Berg im Drautal

A-9524 Villach Europastraße 8  
Telefon: +43 4242 23323  
E-Mail: office@l-w-k.at  
www.l-w-k.at



Art des Planes: Lageplan zum Umwidmungsantrag

VPG-Nummer: 2b/2024


Ergänzende  
Informationen:

Grundstücks-Nr.: Teillfläche: 483/1 (ca. 19 m<sup>2</sup>)

Katastralgemeinde: Berg (73101)

Maßstab: 1 : 1000

Stand: 24.10.2024  
DKM 04/2024

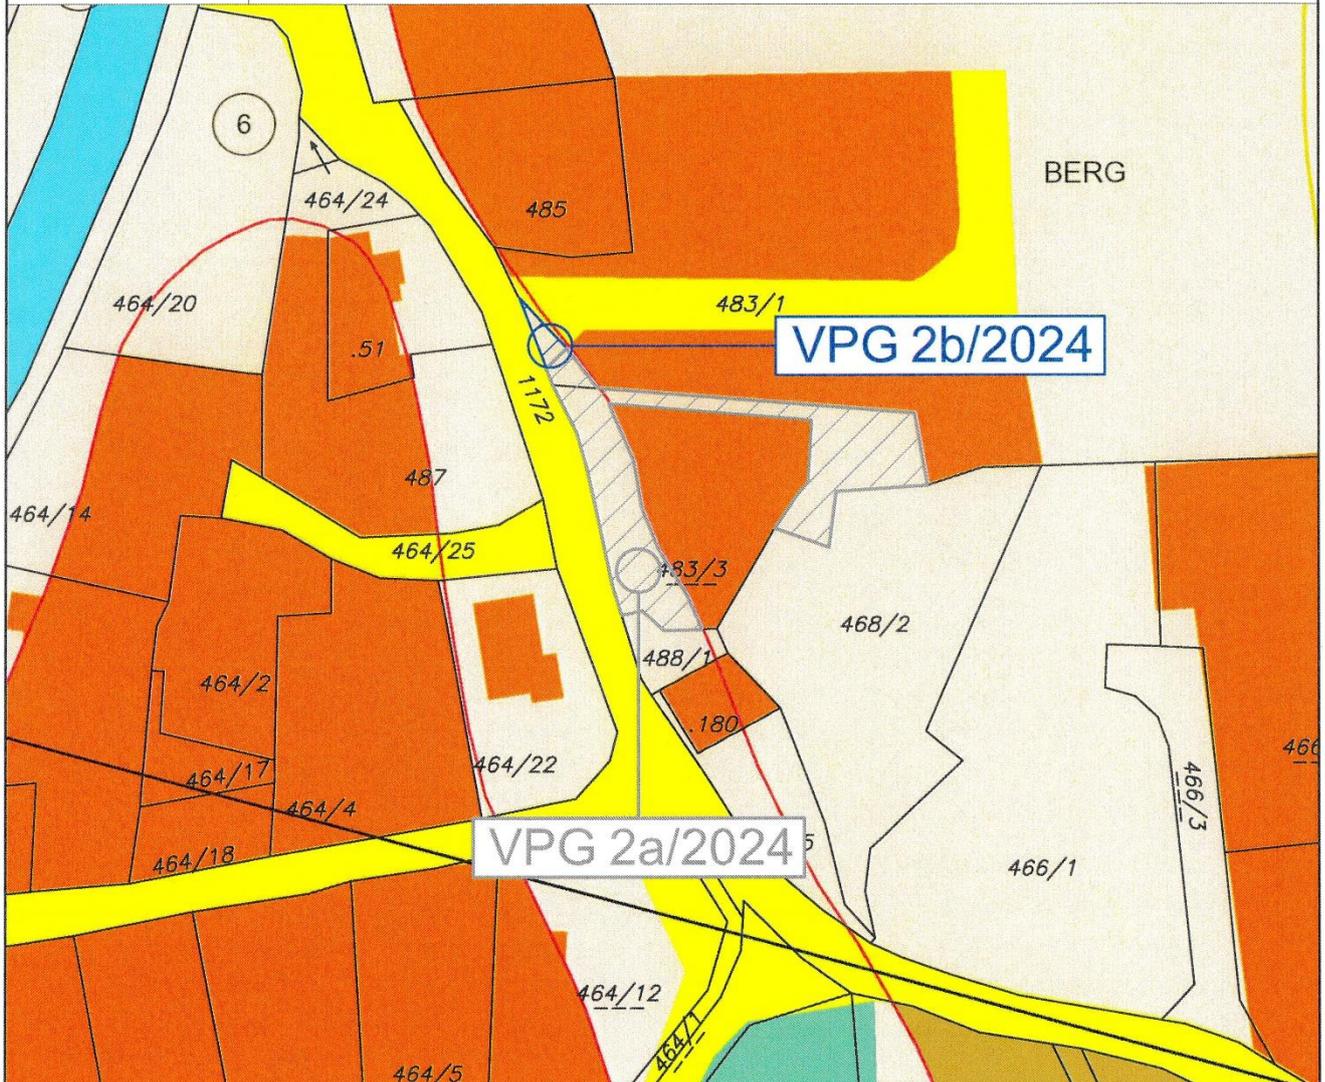

Widmungsänderung von:

Grünland - Für die Land- und Forstwirtschaft  
bestimmte Fläche, Ödland

Widmungsänderung in:

Verkehrsflächen - allgemeine Verkehrsfläche

Fläche:

ca. 19 m<sup>2</sup>

Kundmachung:

vom 14.01.2025

bis 12.02.2025

Gemeinderatsbeschluss in der

Sitzung vom: 27.03.2025

Zahl: 031-2-FläWi/2024

13.05.2025

15-R0-10-41884/2025-5



Gemeinde:  
Berg im Drautal

A-9524 Villach Europastraße 8  
Telefon: +43 4242 23323  
E-Mail: office@l-w-k.at  
www.l-w-k.at



Art des Planes: Lageplan zur Umwidmungsanregung

VPG-Nummer: 3/2024


Ergänzende Informationen:

Grundstücks-Nr.: Teilfläche: 764/1 (ca. 61 m<sup>2</sup>)

Katastralgemeinde: Berg (73101)

Maßstab: 1 : 2000

Stand: 24.10.2024  
DKM 04/2024

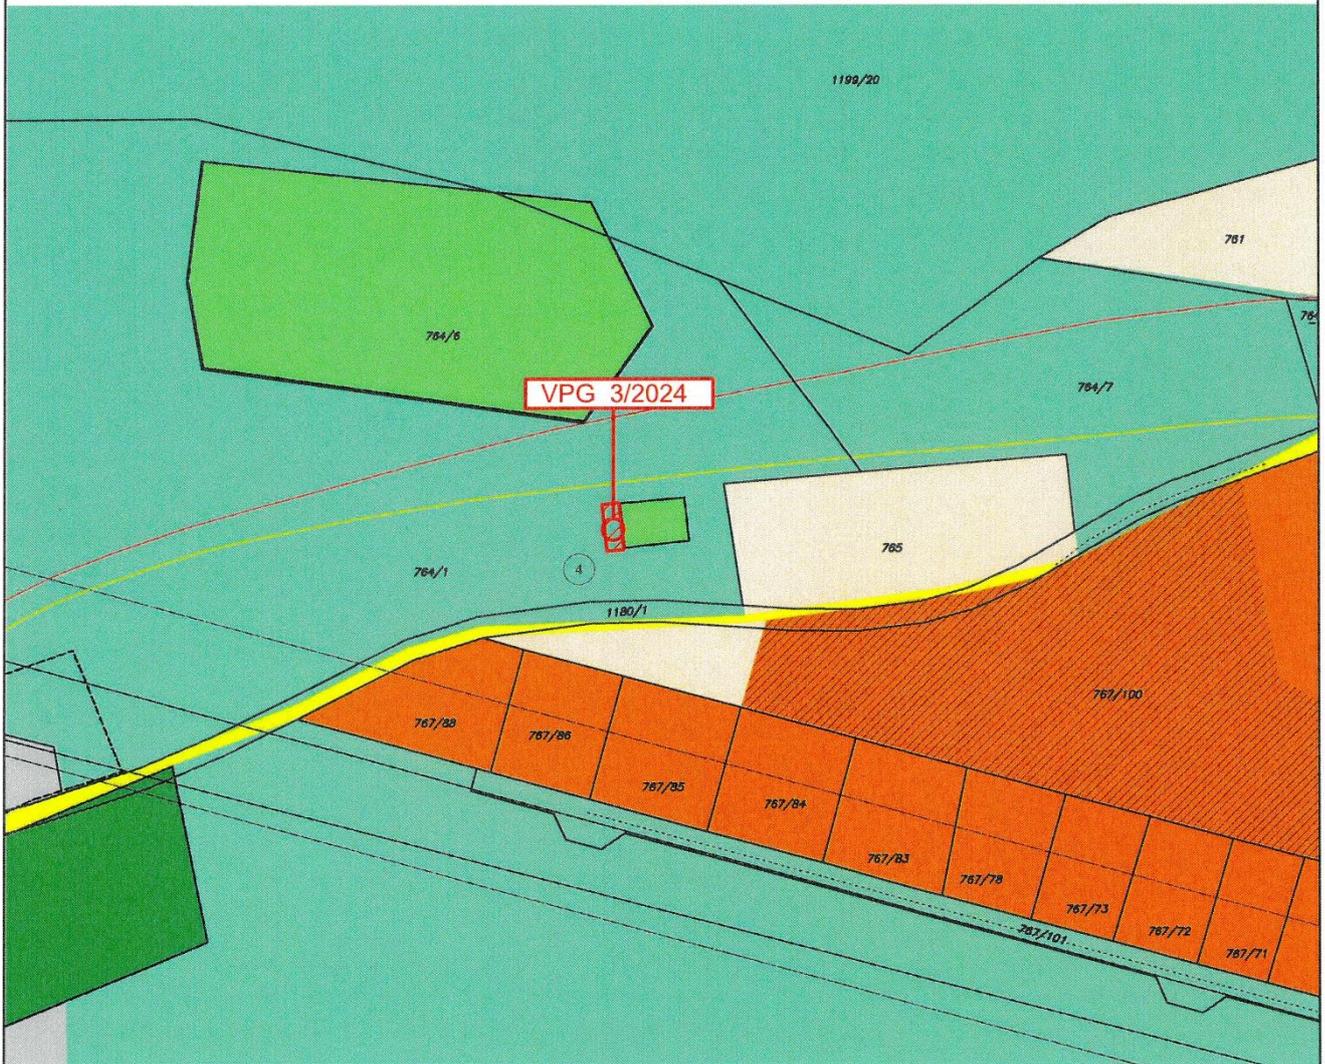

Widmungsänderung von:

Grünland - Für die Land- und Forstwirtschaft bestimmte Fläche, Ödland

Widmungsänderung in:

Grünland - Sportanlage allgemein

Flächenausmaß beschlossen:

ca. 61 m<sup>2</sup>

Kundmachung:

vom 14.01.2025

bis 12.02.2025

Gemeinderatsbeschluss in der

Sitzung vom: 27.03.2025

Zahl: 031-2-FläWi | 2024

13.05.2025

15-RO-10-41884/2025-5

	<p><b>Dieses Dokument wurde amtssigniert!</b></p> <p>Informationen unter <a href="http://www.berg-drautal.gv.at/">http://www.berg-drautal.gv.at/</a></p>
<p><b>Hinweis:</b></p>	<p>Dieses Dokument wurde amtssigniert. Auch ein Ausdruck dieses Dokuments hat gemäß § 20 E-Government-Gesetz die Beweiskraft einer öffentlichen Urkunde.</p>
<p>Signatur aufgebracht von Sabrina Fercher, 18.07.2025 14:17:35</p>	