

## - LAGEPLAN

01/2025


GRUNDSTÜCK-NR. Teilfläche 151/2 (ca. 107 m<sup>2</sup>)

KATASTRALGEMEINDE **Kaning (73203)**

WIDMUNGSÄNDERUNG VON: Grünland - Bewirtschaftungshütte

WIDMUNGSÄNDERUNG IN: Grünland - landwirtschaftliche Ferienhütte

FLÄCHENAUSMAß: ca. 107 m<sup>2</sup>

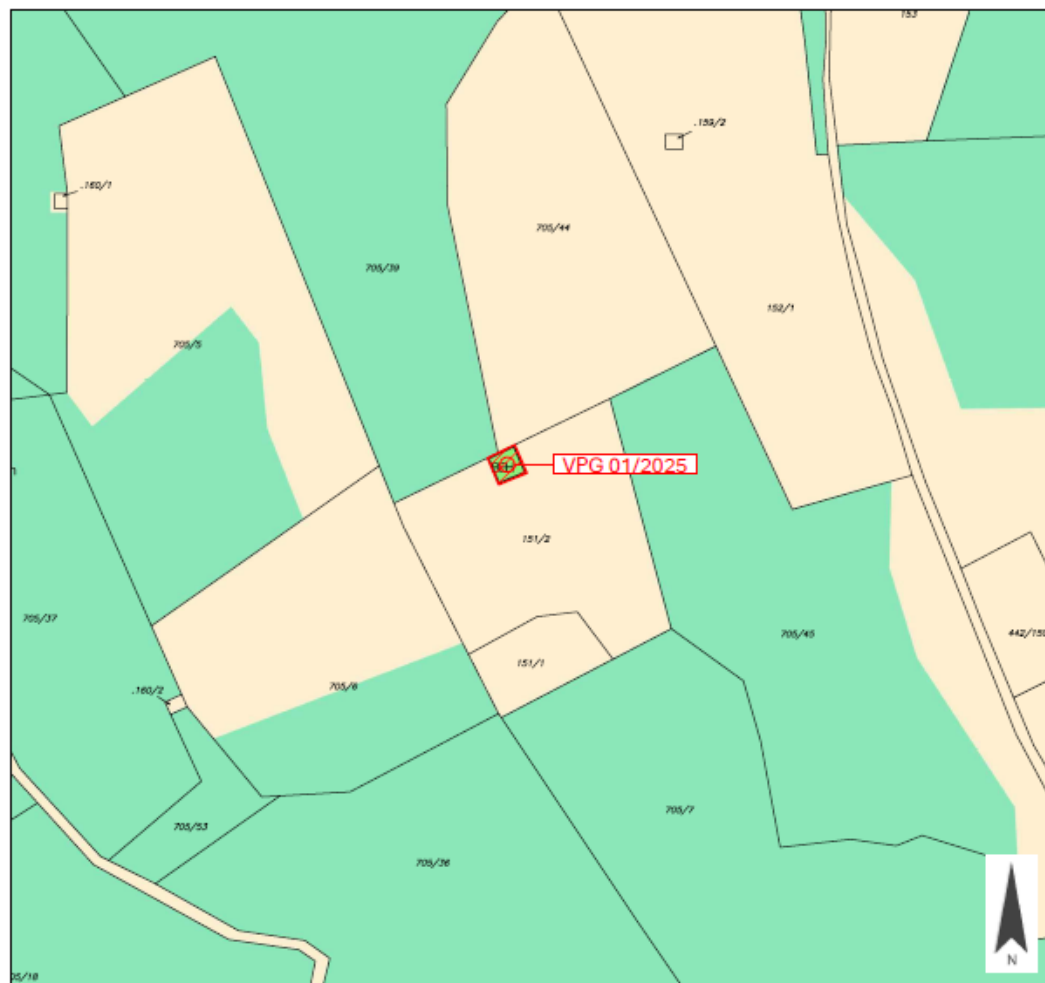- PLANER: **LWK** ZIVILTECHNIKER

Lagler, Wurzer & Knappinger  
Ziviltechniker GmbH

Telefon +43 4242 23323  
office@l-w-k.at



**zt:** staatlich befugte und beeidete  
Ziviltechniker  
Steiermark und Kärnten

MAßSTAB	1:2.000
---------	---------

PAPIERFORMAT DIN A4

STAND VOM 11.09.2025

04/2025

Kundmachung

Gemeinderatsbeschluss in der Sitzung vom




Stadtgemeinde  
Radenthein

VPG-NrL

AUSSCHNITT AUS DEM ÖRTLICHEN ENTWICKLUNGSKONZEPT

01/2025

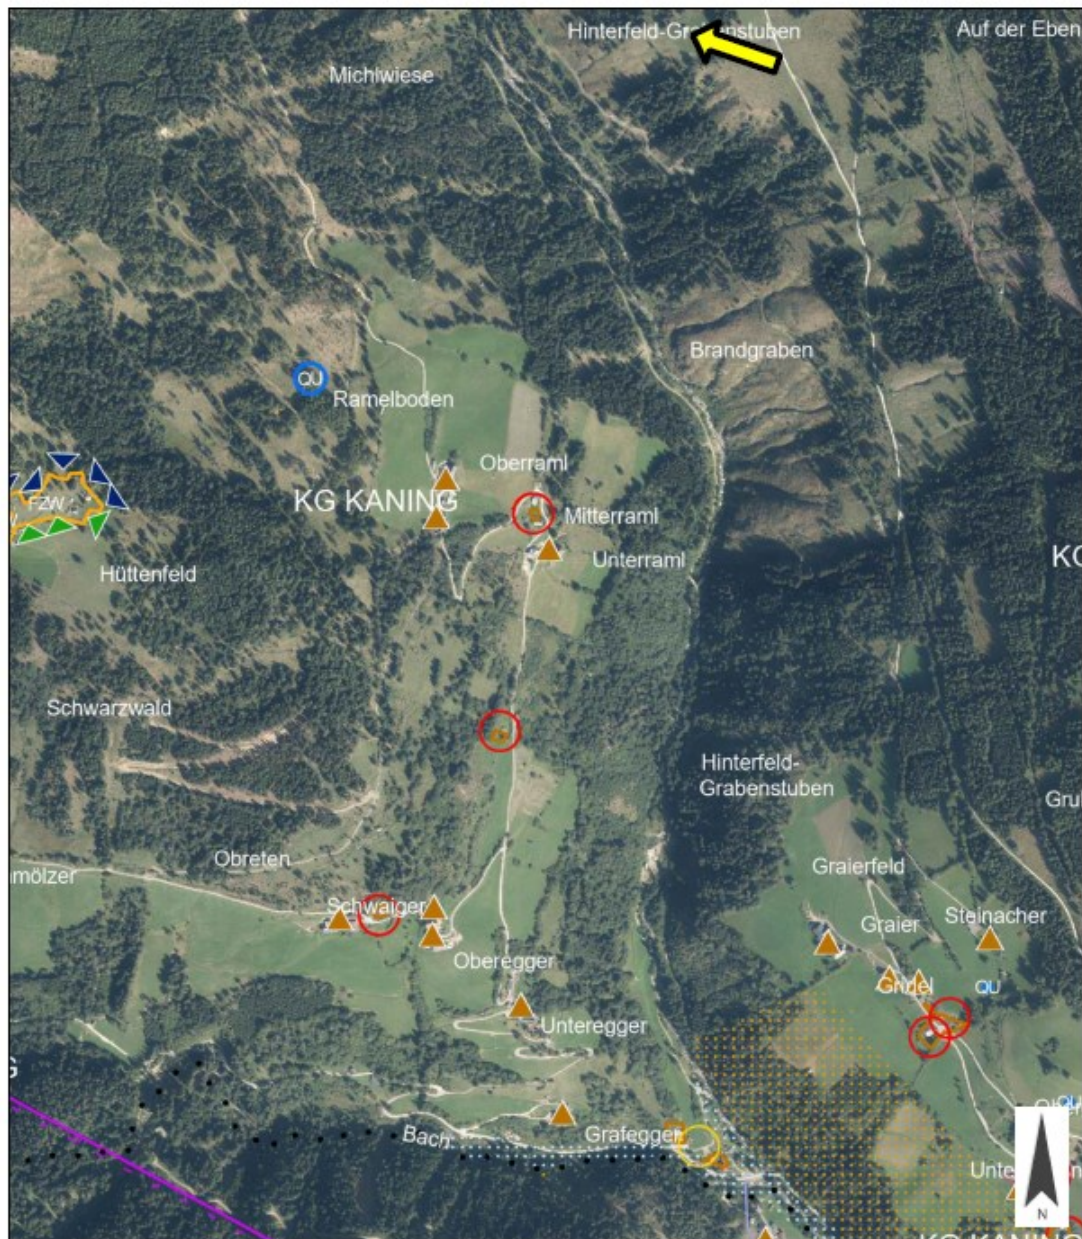

PLANER: **LWK** ZIVILTECHNIKER

Lagler, Wurzer & Knappinger  
Ziviltechniker GmbH

Telefon +43 4242 23323  
office@l-w-k.at



**zt** staatlich befugte und beeidete  
Ziviltechniker  
Steiermark und Kärnten

MAßSTAB 1:10.000

PAPIERFORMAT DIN A4

STAND VOM 11.09.2025

Ergänzende  
Informationen:

Beschluss Gemeinderat: 09.07.2015

Blattschnitt: A4