



Stadtgemeinde
Spittal an der Drau

Europastraße 8, 9524 Villach
Telefon: 04242 23323
E-Mail: office@l-w-k.at
www.l-w-k.at



Art des Planes: Lageplan zum Umwidmungsantrag

VP-Nummer: 12/2024


Ergänzende
Informationen:

Grundstück Nr.: Teilfläche: 84 (ca. 847 m²)

Katastralgemeinde: OLSACH (73415)

Maßstab: 1:1000

Stand: 27.08.2025
DKM 04/2025

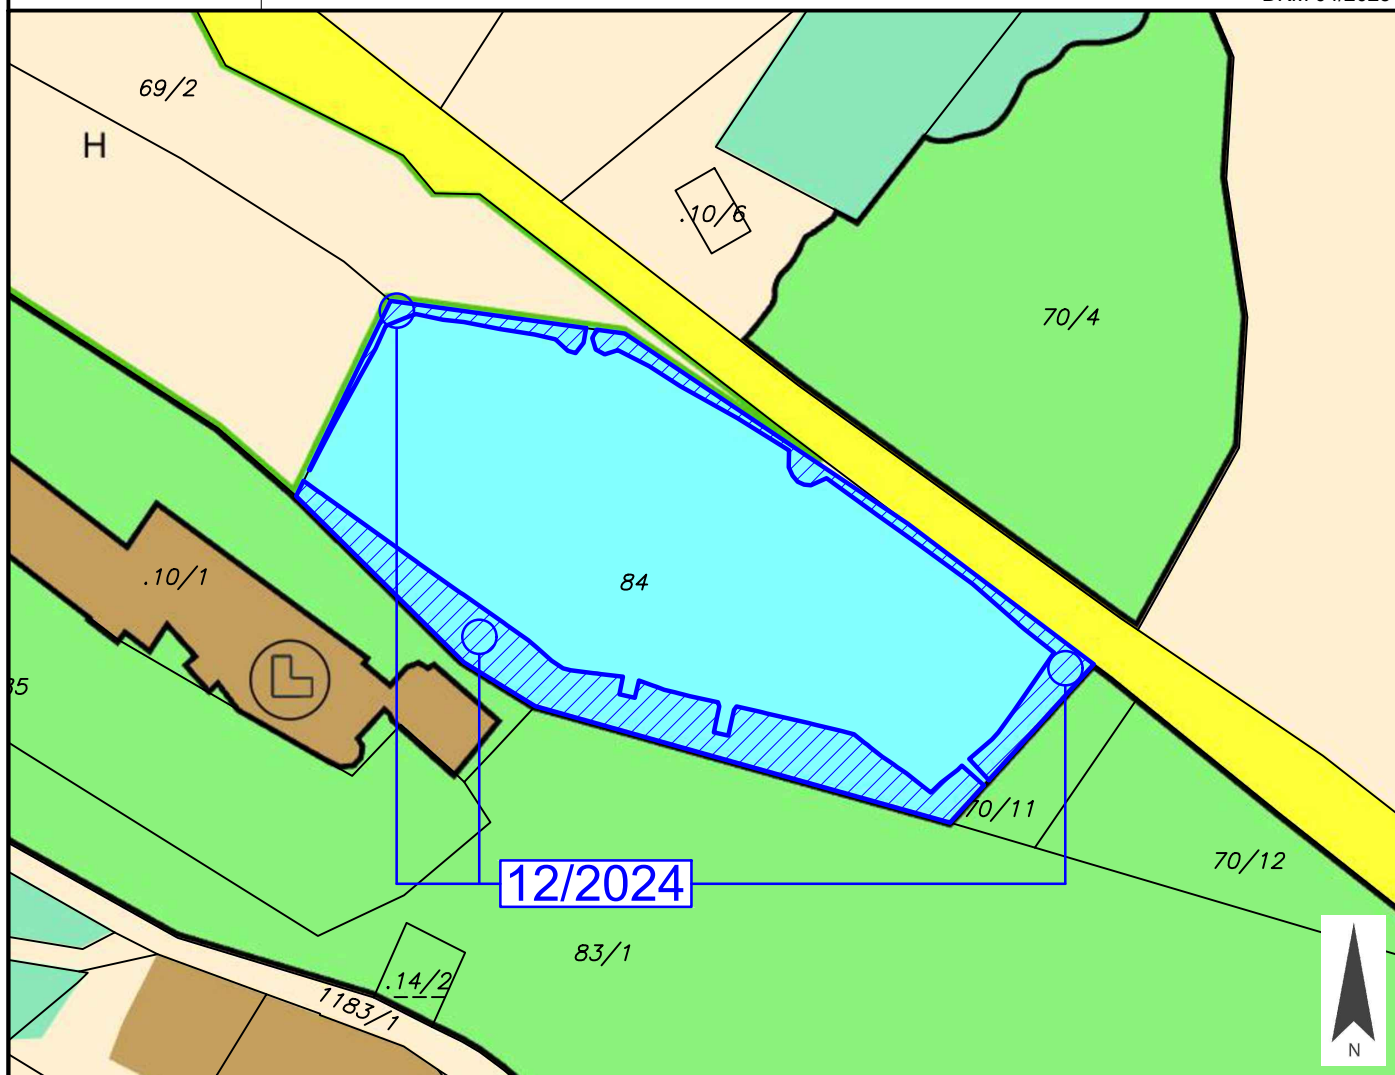

Widmungsänderung von: Ersichtlichmachungen - Gewässer, See

Widmungsänderung in: Grünland - Erholungsfläche

Flächenausmaß beschlossen: ca. 847 m²

Kundmachung: vom _____ bis _____

Gemeinderatsbeschluss in der
Sitzung vom: _____
Zahl: _____

Genehmigungsvermerk:



Stadtgemeinde
Spittal an der Drau

Europastraße 8, 9524 Villach
Telefon: 04242 23323
E-Mail: office@l-w-k.at
www.l-w-k.at



Art des Planes: Lageplan zum Umwidmungsantrag

VP-Nummer: 12/2024


Ergänzende
Informationen:

Grundstück Nr.: Teilfläche: 84 (ca. 847 m²)

Katastralgemeinde: OLSACH (73415)

Maßstab: 1:1000

Stand: 27.08.2025
DKM 04/2025

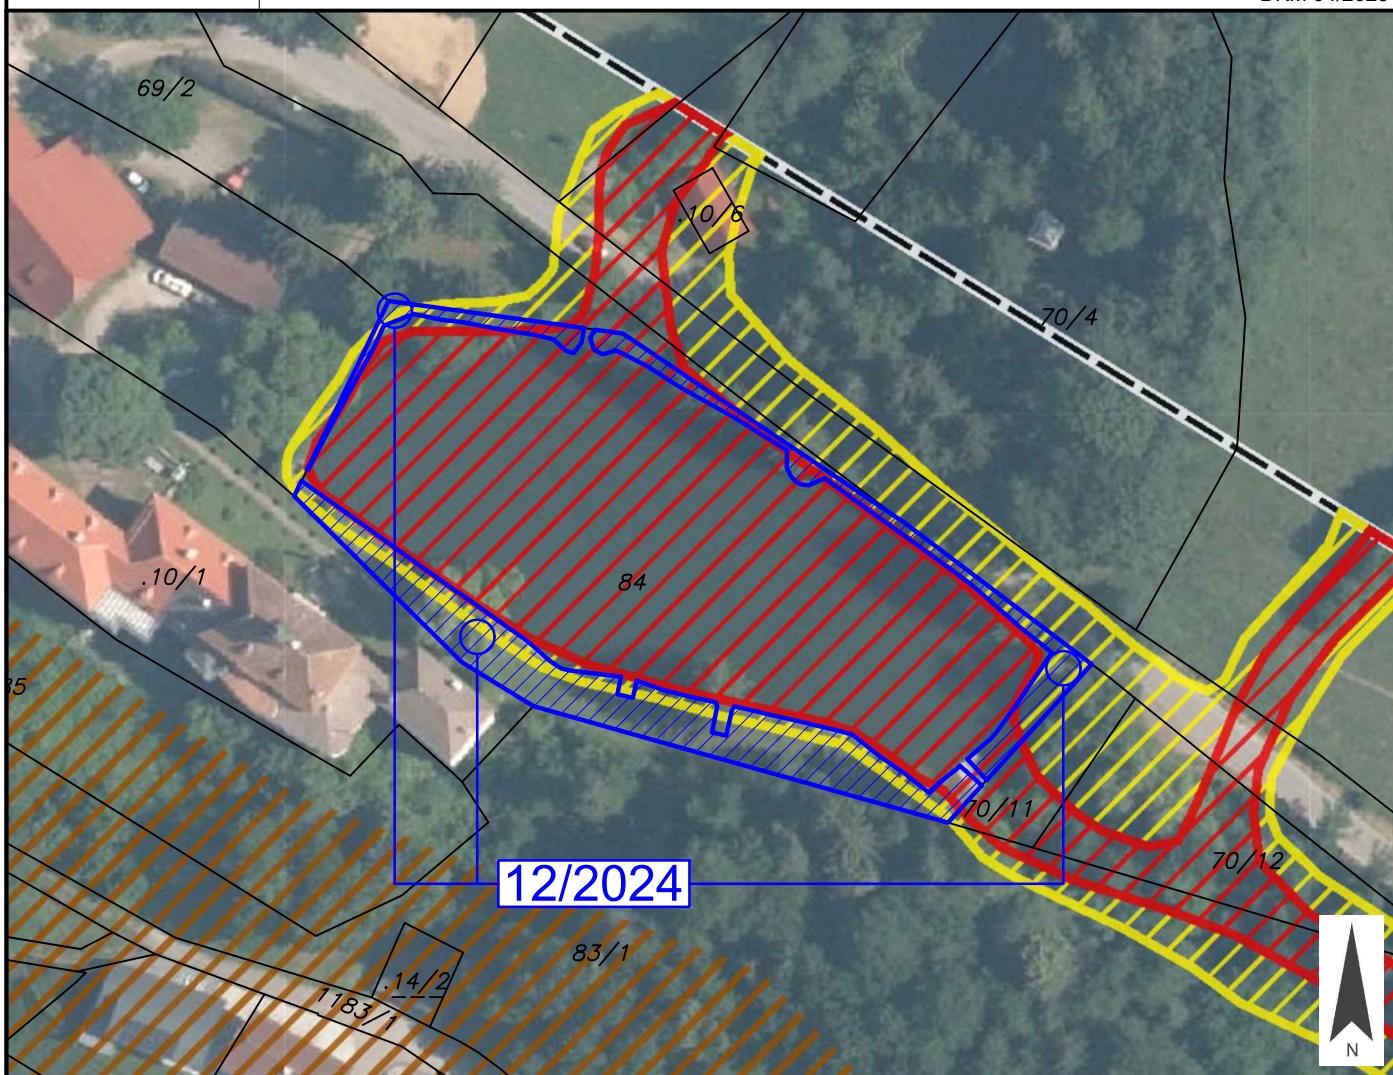

Widmungsänderung von: Ersichtlichmachungen - Gewässer, See

Widmungsänderung in: Grünland - Erholungsfläche

Flächenausmaß beschlossen: ca. 847 m²

Kundmachung: vom _____ bis _____

Gemeinderatsbeschluss in der
Sitzung vom: _____
Zahl: _____

Genehmigungsvermerk:



Stadtgemeinde
Spittal an der Drau

Europastraße 8, 9524 Villach
Telefon: 04242 23323
E-Mail: office@l-w-k.at
www.l-w-k.at



Art des Planes: Lageplan zum Umwidmungsantrag

VPG-Nummer: 12/2024

Ergänzende
Informationen:

Grundstück Nr.: Teilfläche: 84 (ca. 847 m²)

Katastralgemeinde: OLSACH (73415)

Maßstab: 1:1000

Stand: 27.08.2025
DKM 04/2025



Widmungsänderung von: Ersichtlichmachungen - Gewässer, See

Widmungsänderung in: Grünland - Erholungsfläche

Flächenausmaß beschlossen: ca. 847 m²

Kundmachung: vom _____ bis _____

Gemeinderatsbeschluss in der
Sitzung vom: _____
Zahl: _____

Genehmigungsvermerk:



Stadtgemeinde
Spittal an der Drau

Europastraße 8, 9524 Villach
Telefon: 04242 23323
E-Mail: office@l-w-k.at
www.l-w-k.at



Art des Planes: Lageplan zum Umwidmungsantrag

VP-Nummer: 12/2024

Ergänzende
Informationen:

Beschluss Gemeinderat: 13.06.2017

Blattschnitt: -

Maßstab: 1:5000

Stand: 27.08.2025

