
	Stadtgemeinde Spittal an der Drau	Europastraße 8, 9524 Villach Telefon: 04242 23323 E-Mail: office@l-w-k.at www.l-w-k.at Lagler, Wurzer & Knappinger Ziviltechniker GmbH
Art des Planes:	Lageplan zum Umwidmungsantrag	VPG-Nummer: 7/2024
Ergänzende Informationen:	Grundstück Nr.: Teilflächen: 276 (ca. 38 m²), 277(ca. 38 m²), 278 (ca. 24 m²)	
	Katastralgemeinde: AMLACH (73401)	
	Maßstab: 1:1000	Stand: 13.01.2025 DKM 10/2024

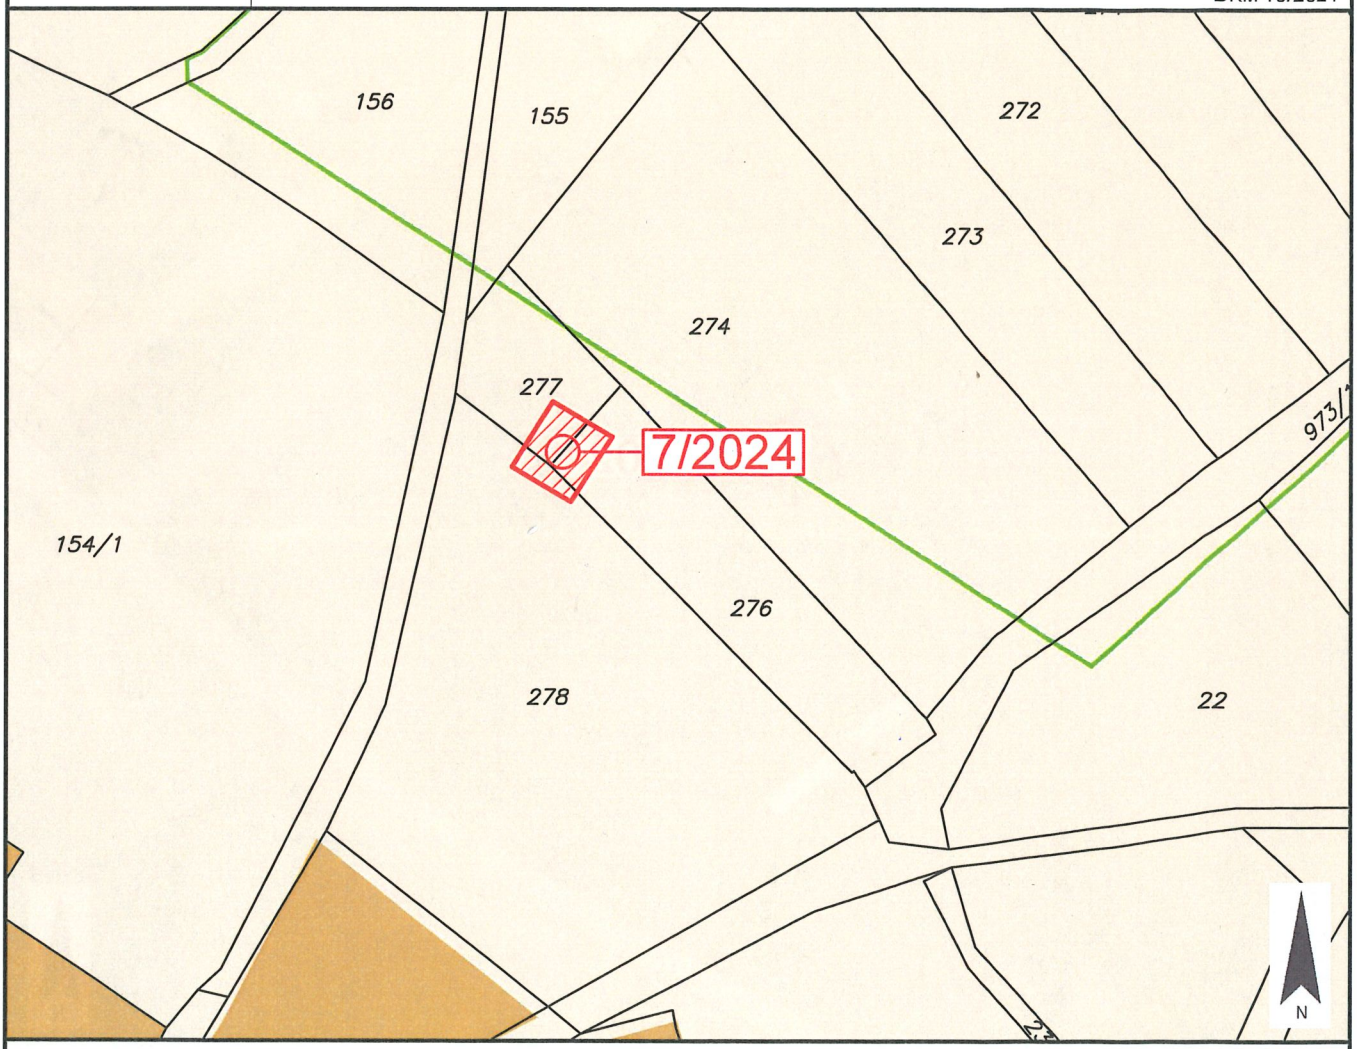

Widmungsänderung von:	Grünland - Für die Land- und Forstwirtschaft bestimmte Fläche, Ödland
Widmungsänderung in:	Grünland - Bewirtschaftungshütte
Flächenausmaß beschlossen:	ca. 100 m²
Kundmachung:	vom 05.01.2026 bis 02.02.2026

Gemeinderatsbeschluss in der
Sitzung vom: 08.07.2026, TOP 20
Zahl: 4-0310/2026-VO-07-24/WoGu/Co

Genehmigungsvermerk:

Genehmigt: Bescheid des Amtes der Kärntner Landesregierung vom 13.10.2026, Zahl: 07-RO-113-51329/

Kundm. Elektronisches Amtsblatt 2026-56 am 04.11.2026

	Stadtgemeinde Spittal an der Drau	Europastraße 8, 9524 Villach Telefon: 04242 23323 E-Mail: office@l-w-k.at www.l-w-k.at Lagler, Wurzer & Knappinger Ziviltechniker GmbH
Art des Planes:	Lageplan zum Umwidmungsantrag	VPG-Nummer: 7/2024
Ergänzende Informationen:	Grundstück Nr.: Teilflächen: 276 (ca. 38 m²), 277(ca. 38 m²), 278 (ca. 24 m²)	
	Katastralgemeinde: AMLACH (73401)	
	Maßstab: 1:1000	Stand: 13.01.2025 DKM 10/2024



Widmungsänderung von:	Grünland - Für die Land- und Forstwirtschaft bestimmte Fläche, Ödland
Widmungsänderung in:	Grünland - Bewirtschaftungshütte
Flächenausmaß beschlossen:	ca. 100 m²
Kundmachung:	vom 05.01.2026 bis 02.02.2026


Gemeinderatsbeschluss in der
Sitzung vom: 08.07.2026, TOP 20
Zahl: 4-0310/2026-VO-07-24/
WoGu/Co

Genehmigungsvermerk:

Genehmigt: Bescheid des Amtes der Kärntner Landesregierung vom 13.10.2026, Zahl: 07-RO-113-51329/

Kundm. Elektronisches Amtsblatt 2026-56
am 04.11.2026

	Stadtgemeinde Spittal an der Drau	Europastraße 8, 9524 Villach Telefon: 04242 23323 E-Mail: office@l-w-k.at www.l-w-k.at Lagler, Wurzer & Knappinger Ziviltechniker GmbH
Art des Planes:	Lageplan zum Umwidmungsantrag	VPG-Nummer: 7/2024
Ergänzende Informationen:	Beschluss Gemeinderat: 13.06.2017	
	Blattschnitt: B1	
	Maßstab: 1:5000	Stand: 13.01.2025

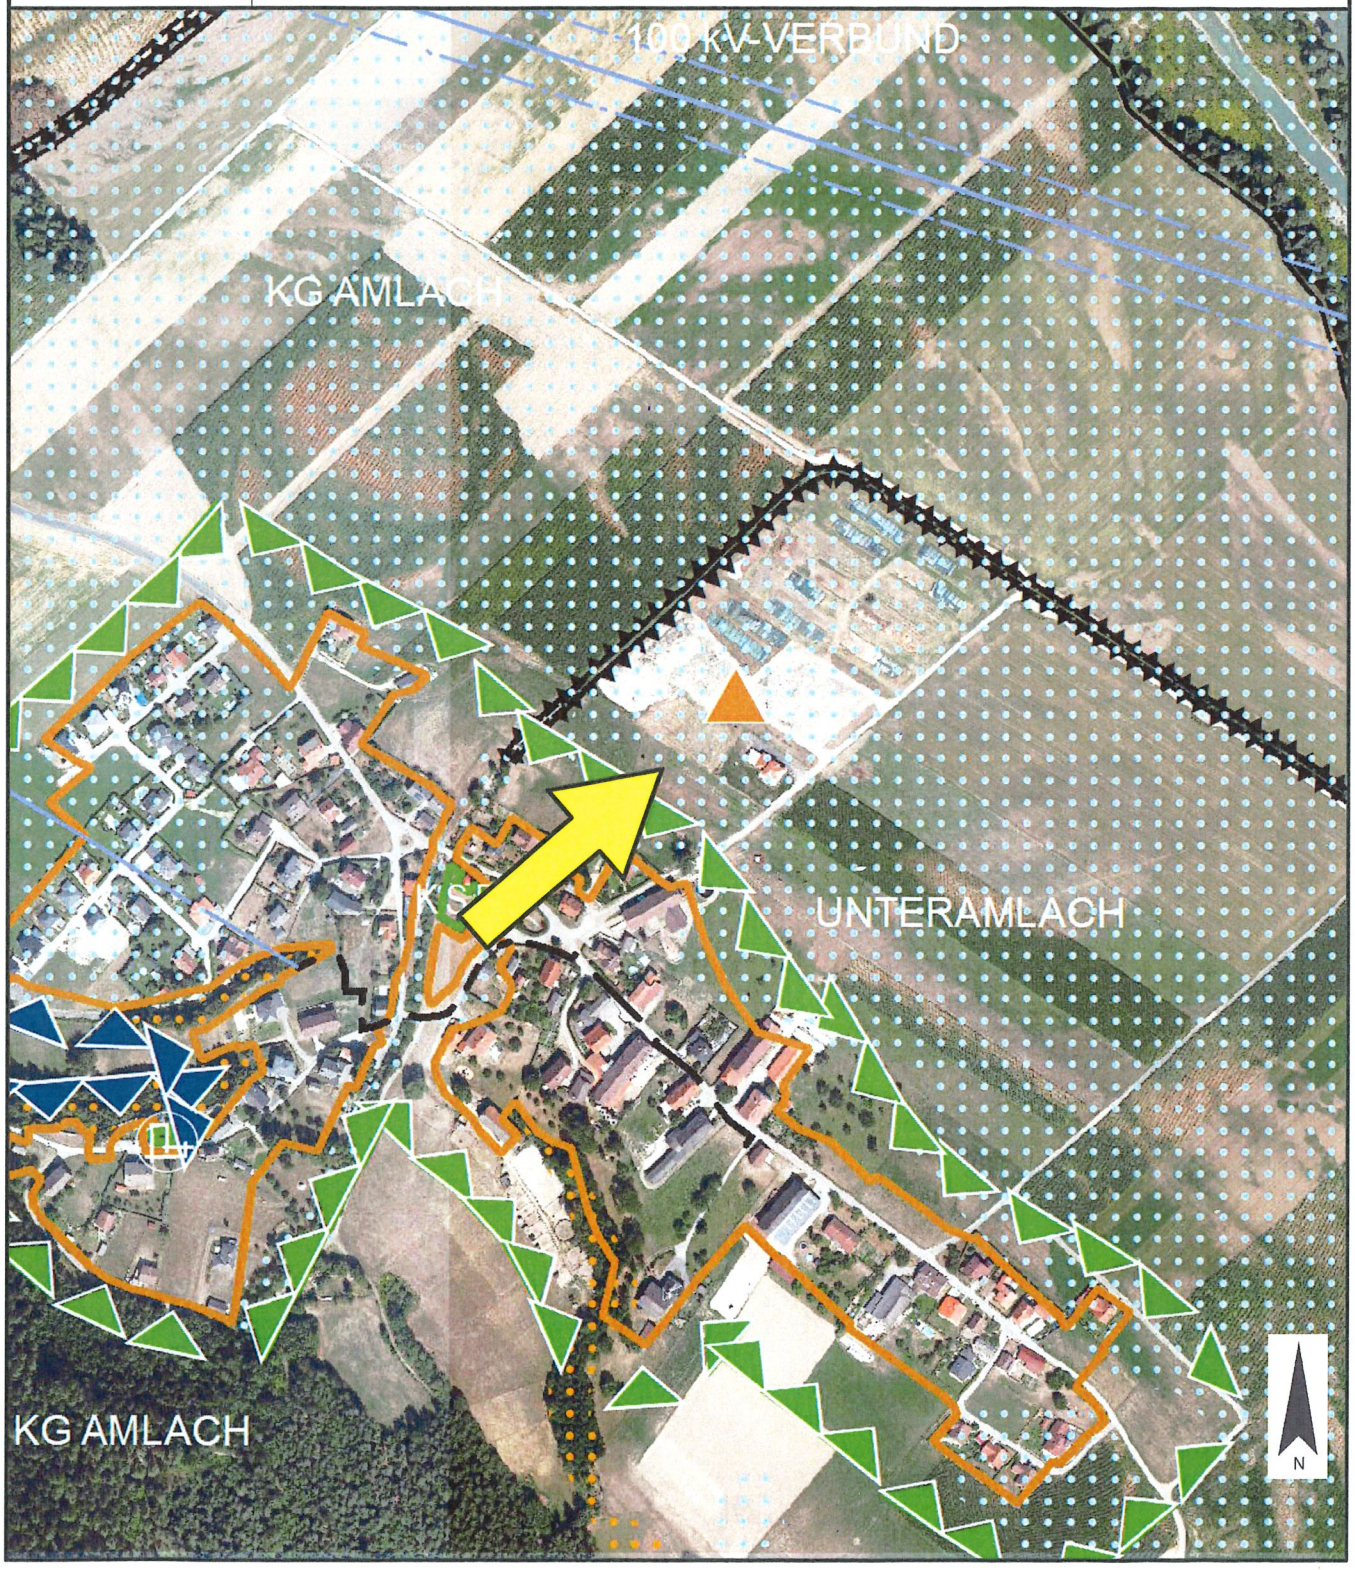

	**Dieses Dokument wurde amtssigniert!** Informationen unter http://www.spittal-drau.at/buergerservice-amtstafel/amtssignatur.html
Hinweis:	Dieses Dokument wurde amtssigniert. Auch ein Ausdruck dieses Dokuments hat gemäß § 20 E-Government-Gesetz die Beweiskraft einer öffentlichen Urkunde.
Signatur aufgebracht am 02.11.2026 15:21:08	