
Stadtgemeinde Spittal an der Drau		Europastraße 8, 9524 Villach Telefon: 04242 23323 E-Mail: office@l-w-k.at www.l-w-k.at Lagler, Wurzer & Knappinger Ziviltechniker GmbH
Art des Planes:	Lageplan zum Umwidmungsantrag	VPG-Nummer: 10/2024

Ergänzende Informationen:		
	Grundstück Nr.:	Teilflächen: .7/1 (ca. 13 m²), 35/1 (ca. 119 m²), 35/2 (ca. 93 m²), 38/1 (ca. 50 m²), 38/2 (ca. 192m²)
	Katastralgemeinde:	OLSACH (73415)
	Maßstab:	1:1000

Stand: 15.01.2025
DKM 10/2024

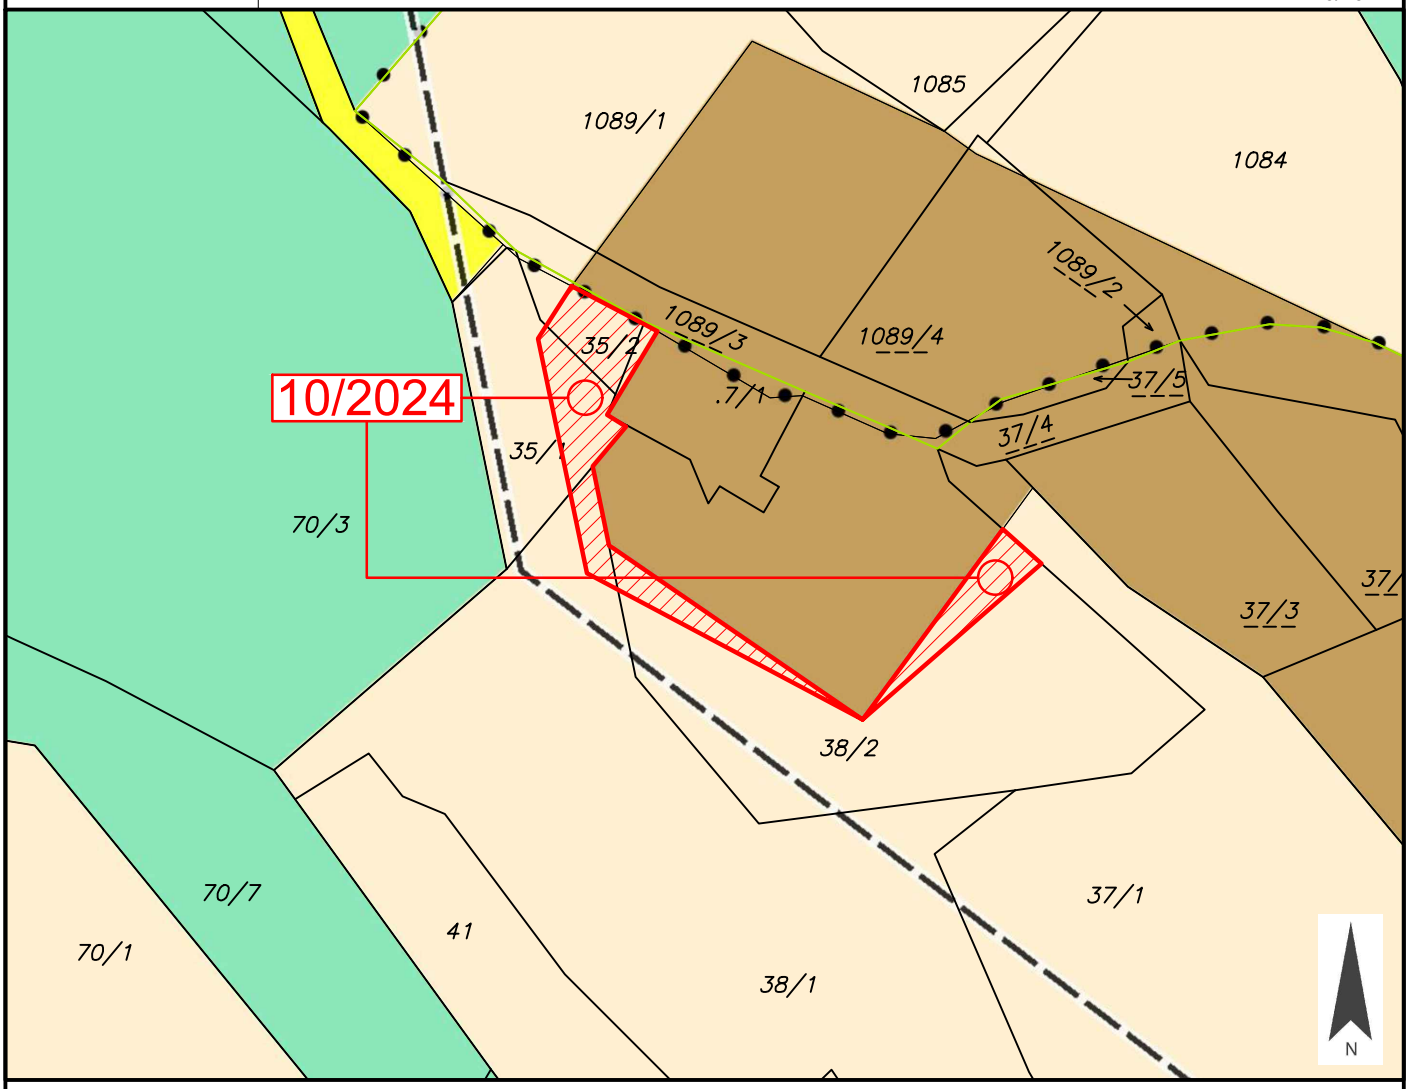


Widmungsänderung von:	Grünland - Für die Land- und Forstwirtschaft bestimmte Fläche, Ödland
Widmungsänderung in:	Bauland - Dorfgebiet
Flächenausmaß beschlossen:	ca. 467 m²
Kundmachung:	vom 05.01.2026 bis 02.02.2026

Gemeinderatsbeschluss in der
Sitzung vom: 29.04.2026, TOP 8
Zahl: 4-0310/2026-VO 10/24-WoGu/Co

Genehmigungsvermerk:
Genehmigt: Bescheid des Amtes der Kärntner Landesregierung vom 28.09.2026, Zahl: 07-RO-113-51329/2026-53
Kundmachung Elektronisches Amtsblatt am 09.11.2026

Stadtgemeinde Spittal an der Drau		Europastraße 8, 9524 Villach Telefon: 04242 23323 E-Mail: office@l-w-k.at www.l-w-k.at Lagler, Wurzer & Knappinger Ziviltechniker GmbH
Art des Planes:	Lageplan zum Umwidmungsantrag	VPG-Nummer: 10/2024
Ergänzende Informationen:	Grundstück Nr.:	Teilflächen: .7/1 (ca. 13 m²), 35/1 (ca. 119 m²), 35/2 (ca. 93 m²), 38/1 (ca. 50 m²), 38/2 (ca. 192m²)
	Katastralgemeinde:	OLSACH (73415)
	Maßstab: 1:1000	Stand: 15.01.2025 DKM 10/2024

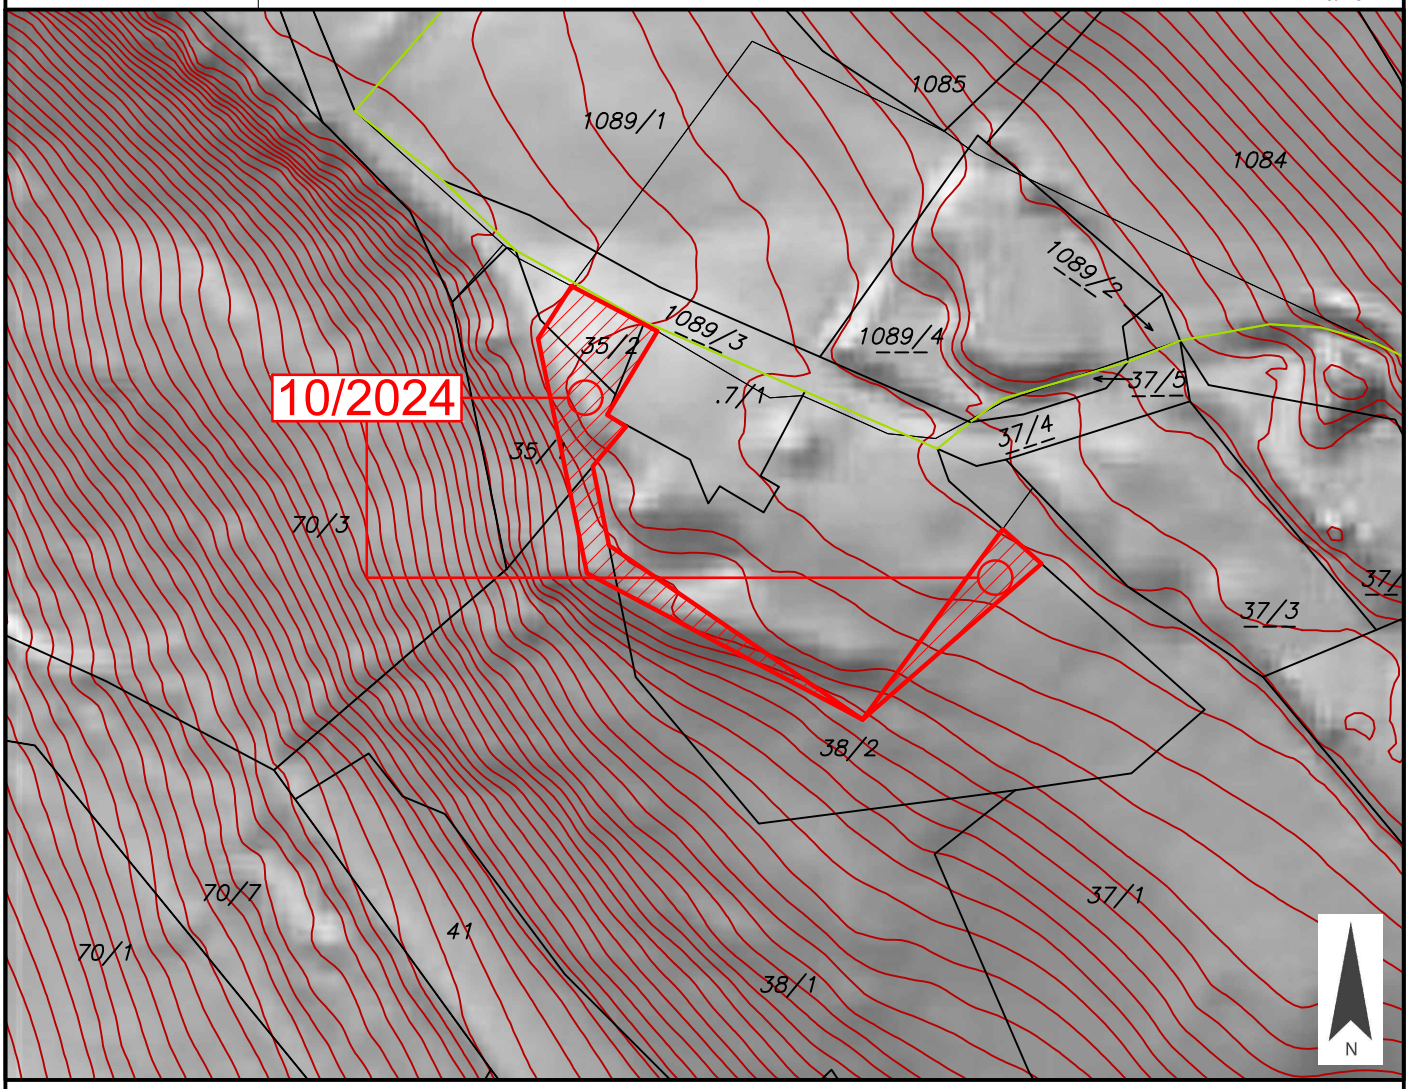


Widmungsänderung von:	Grünland - Für die Land- und Forstwirtschaft bestimmte Fläche, Ödland	
Widmungsänderung in:	Bauland - Dorfgebiet	
Flächenausmaß beschlossen:	ca. 467 m²	
Kundmachung:	vom 05.01.2026	bis 02.02.2026

Gemeinderatsbeschluss in der
Sitzung vom: 29.04.2026, TOP 8
Zahl: 4-0310/2026-VO 10/24-WoGu/Co

Genehmigungsvermerk:
Genehmigt: Bescheid des Amtes der Kärntner Landesregierung vom 28.09.2026, Zahl: 07-RO-113-51329/2026-53
Kundmachung Elektronisches Amtsblatt am 09.11.2026

	Stadtgemeinde Spittal an der Drau	Europastraße 8, 9524 Villach Telefon: 04242 23323 E-Mail: office@l-w-k.at www.l-w-k.at Lagler, Wurzer & Knappinger Ziviltechniker GmbH
Art des Planes:	Lageplan zum Umwidmungsantrag	VPG-Nummer: 10/2024

Ergänzende Informationen:	Grundstück Nr.:	Teilflächen: .7/1 (ca. 13 m²), 35/1 (ca. 119 m²), 35/2 (ca. 93 m²), 38/1 (ca. 50 m²), 38/2 (ca. 192m²)
	Katastralgemeinde:	OLSACH (73415)
	Maßstab: 1:1000	Stand: 15.01.2025 DKM 10/2024

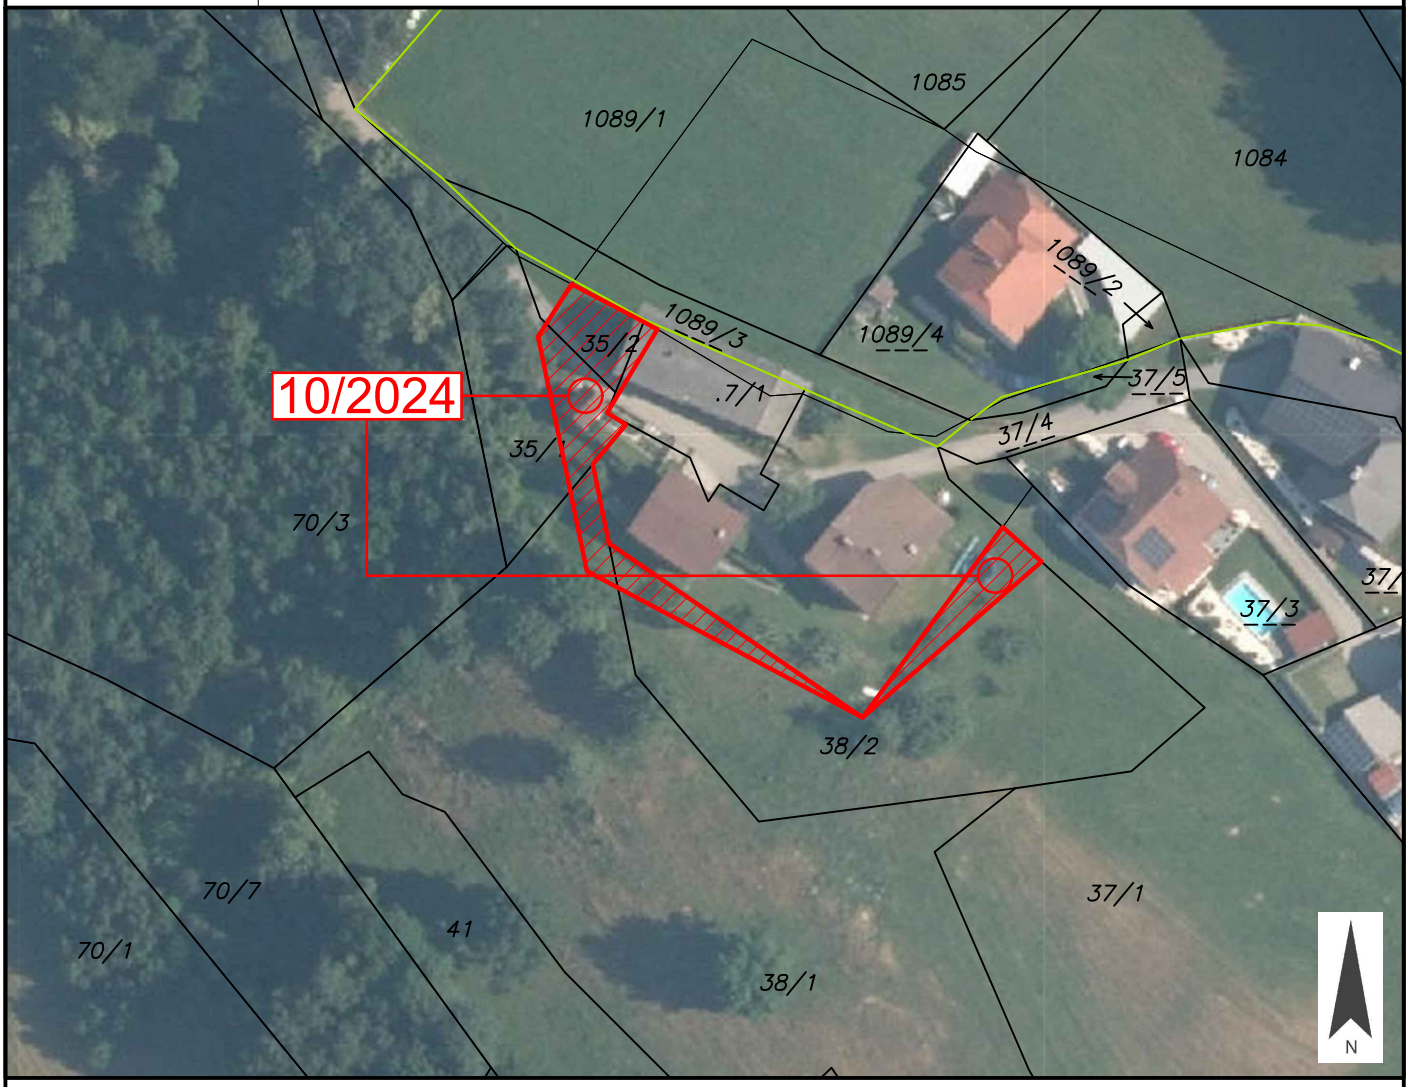


Widmungsänderung von:	Grünland - Für die Land- und Forstwirtschaft bestimmte Fläche, Ödland
Widmungsänderung in:	Bauland - Dorfgebiet
Flächenausmaß beschlossen:	ca. 467 m²
Kundmachung:	vom 05.01.2026 bis 02.02.2026

Gemeinderatsbeschluss in der
Sitzung vom: 29.04.2026, TOP 8
Zahl: 4-0310/2026-VO 10/24-WoGu/Co

Genehmigungsvermerk:
Genehmigt: Bescheid des Amtes der Kärntner Landesregierung vom 28.09.2026, Zahl: 07-RO-113-51329/2026-53
Kundmachung Elektronisches Amtsblatt am 09.11.2026

	Stadtgemeinde Spittal an der Drau	Europastraße 8, 9524 Villach Telefon: 04242 23323 E-Mail: office@l-w-k.at www.l-w-k.at Lagler, Wurzer & Knappinger Ziviltechniker GmbH
Art des Planes:	Lageplan zum Umwidmungsantrag	VPG-Nummer: 10/2024
Ergänzende Informationen:	Beschluss Gemeinderat: 13.06.2017	
	Blattschnitt: A1	
	Maßstab: 1:5000	Stand: 13.01.2025

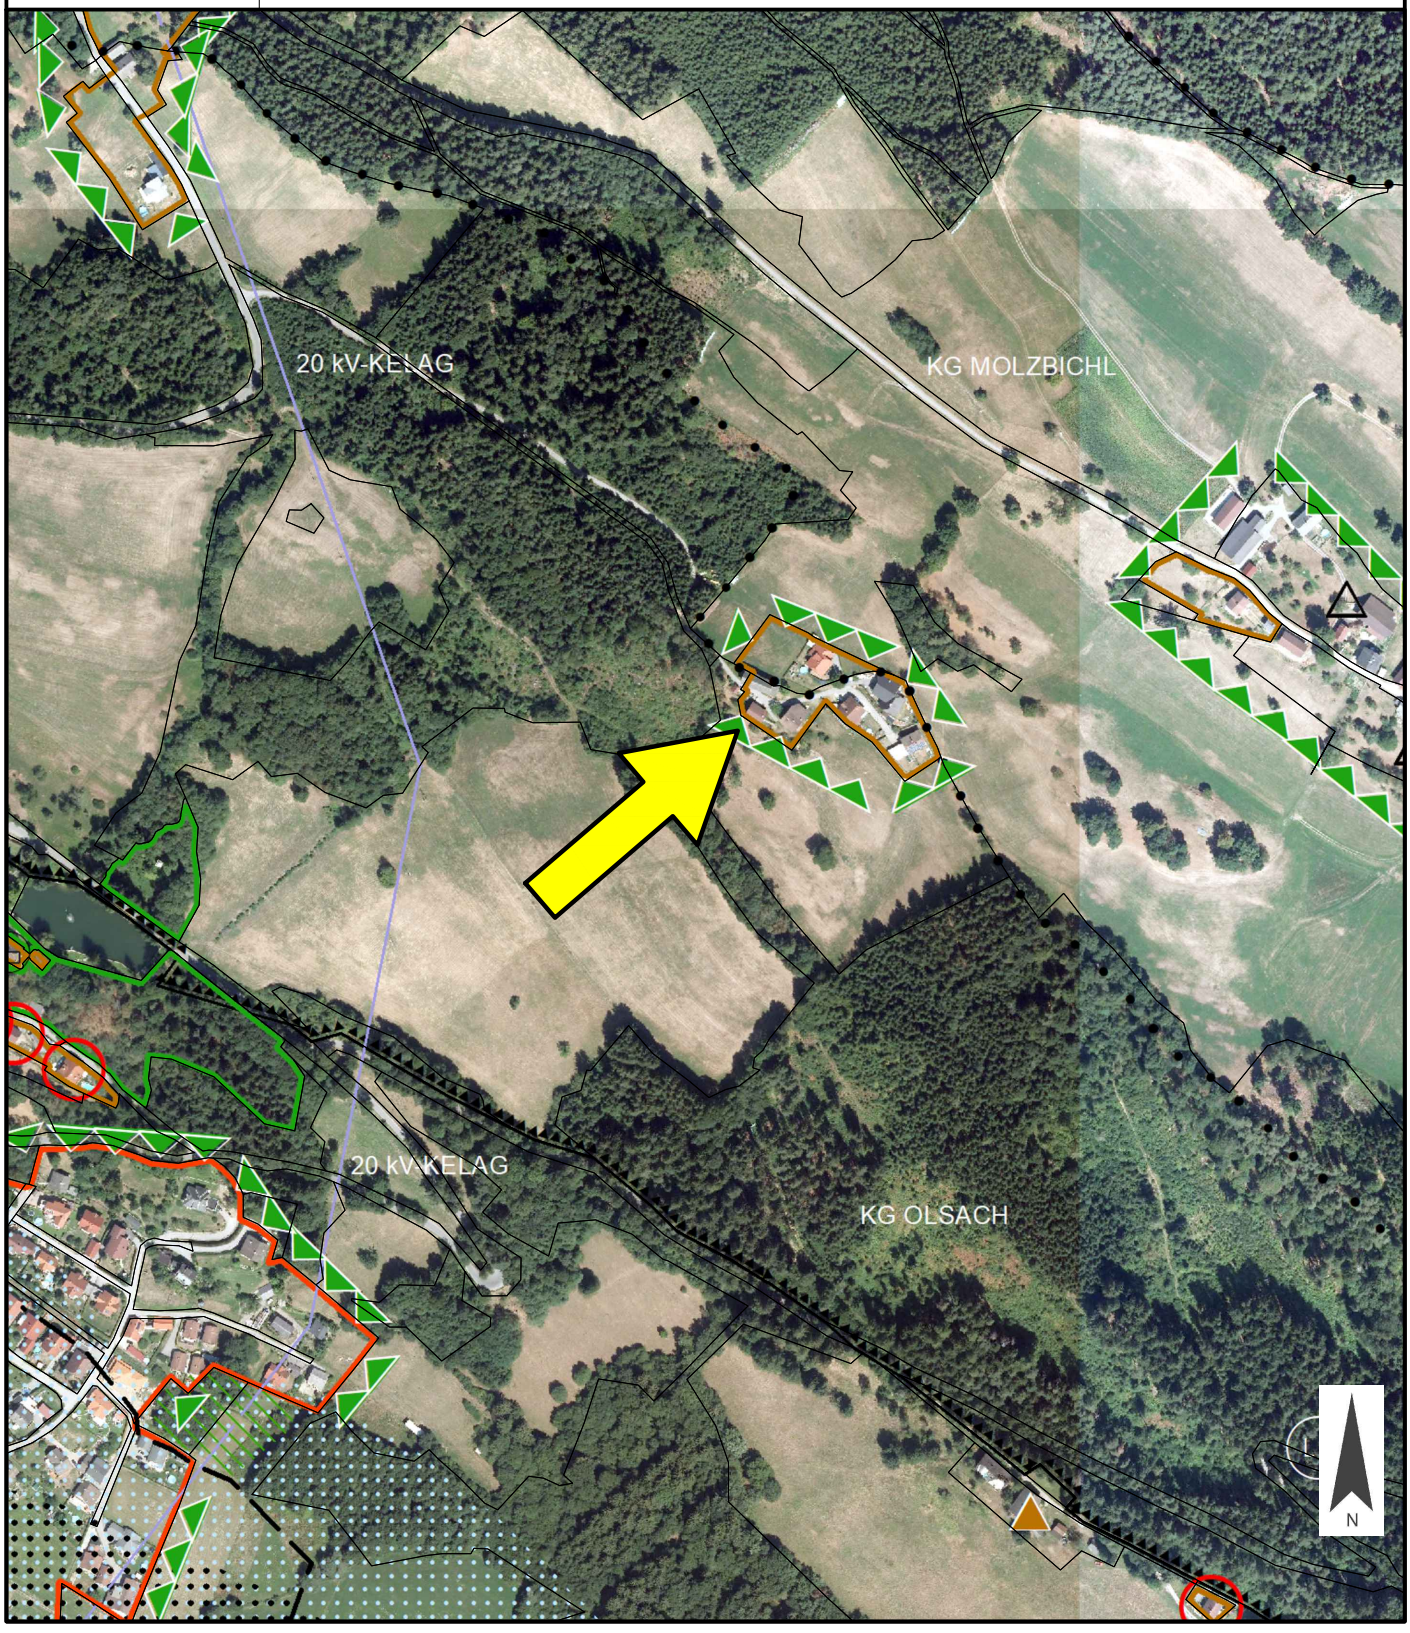

	**Dieses Dokument wurde amtssigniert!** Informationen unter http://www.spittal-drau.at/buergerservice-amtstafel/amtssignatur.html
Hinweis:	Dieses Dokument wurde amtssigniert. Auch ein Ausdruck dieses Dokuments hat gemäß § 20 E-Government-Gesetz die Beweiskraft einer öffentlichen Urkunde.
Signatur aufgebracht am 05.11.2026 11:47:19	