



Gemeinde
Stall

Europastraße 8, 9524 Villach
Telefon: 04242 23323
E-Mail: office@l-w-k.at
www.l-w-k.at



Art des Planes: Lageplan zum Umwidmungsantrag

VPG-Nummer: 1/2023


Ergänzende
Informationen:

Grundstück Nr.: Teilfläche 273/3 (ca. 294 m²) 273/5 (ca. 93 m²)

Katastralgemeinde: Sonnberg (73512)

Maßstab: 1:1000

Stand: 08.02.2023

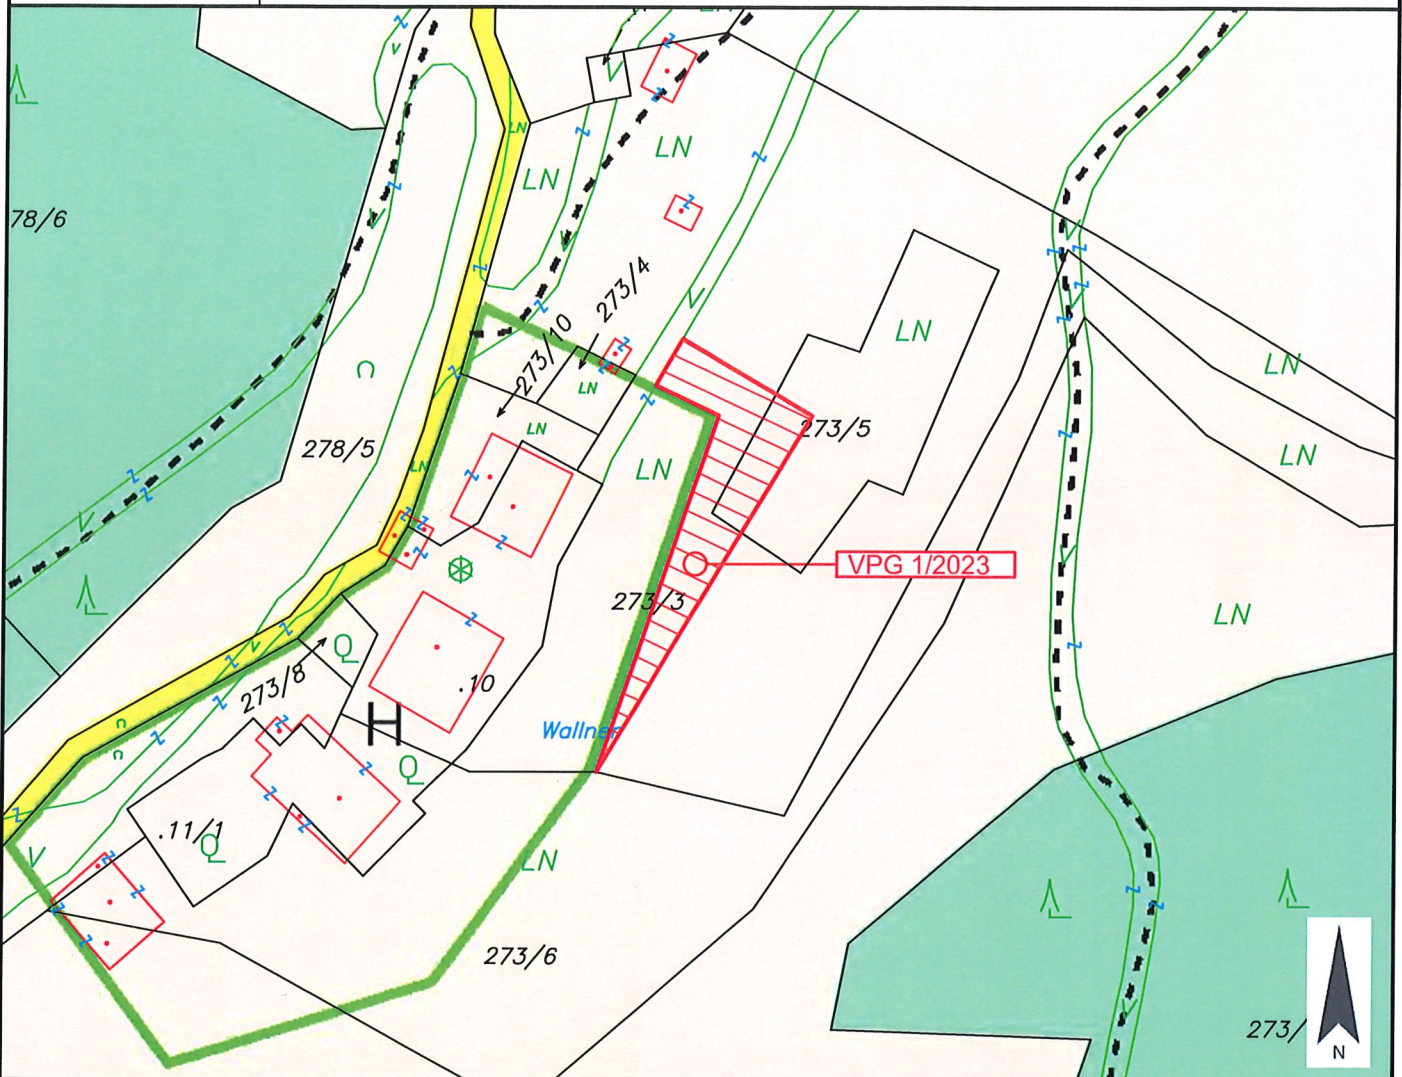

Widmungsänderung von: Grünland - Für die Land- und Forstwirtschaft bestimmte Fläche, Ödland

Widmungsänderung in: Grünland - Hofstelle eines land- und forstwirtschaftlichen Betriebes

Kundmachung: vom _____ bis _____

Flächenausmaß beschlossen: ca. 387 m²

Genehmigungsvermerk:

Gemeinderatsbeschluss in der

Sitzung vom: _____

Zahl: _____



Gemeinde
Stall

Europastraße 8, 9524 Villach
Telefon: 04242 23323
E-Mail: office@l-w-k.at
www.l-w-k.at



Art des Planes:

Lageplan zum Umwidmungsantrag

VP-Nummer: 1/2023

Ergänzende
Informationen:

Grundstück Nr.: Teilfläche 273/3 (ca. 294 m²) 273/5 (ca. 93 m²)

Katastralgemeinde: Sonnberg (73512)

Maßstab: 1:1000

Stand: 08.02.2023



Widmungsänderung von: Grünland - Für die Land- und Forstwirtschaft bestimmte Fläche, Ödland

Widmungsänderung in: Grünland - Hofstelle eines land- und forstwirtschaftlichen Betriebes

Kundmachung: vom _____ bis _____

Flächenausmaß beschlossen: ca. 387 m²

Genehmigungsvermerk:

Gemeinderatsbeschluss in der
Sitzung vom: _____
Zahl: _____

