



Gemeinde
Stall

Europastraße 8, 9524 Villach
Telefon: 04242 23323
E-Mail: office@l-w-k.at
www.l-w-k.at



Art des Planes: Lageplan zum Umwidmungsantrag

VPG-Nummer: 2/2023


Ergänzende
Informationen:

Grundstück Nr.: Teilfläche 27/2 (ca. 198 m²) 28 (ca. 45 m²)

Katastralgemeinde: Sonnberg (73512)

Maßstab: 1:1000

Stand: 28.02.2023

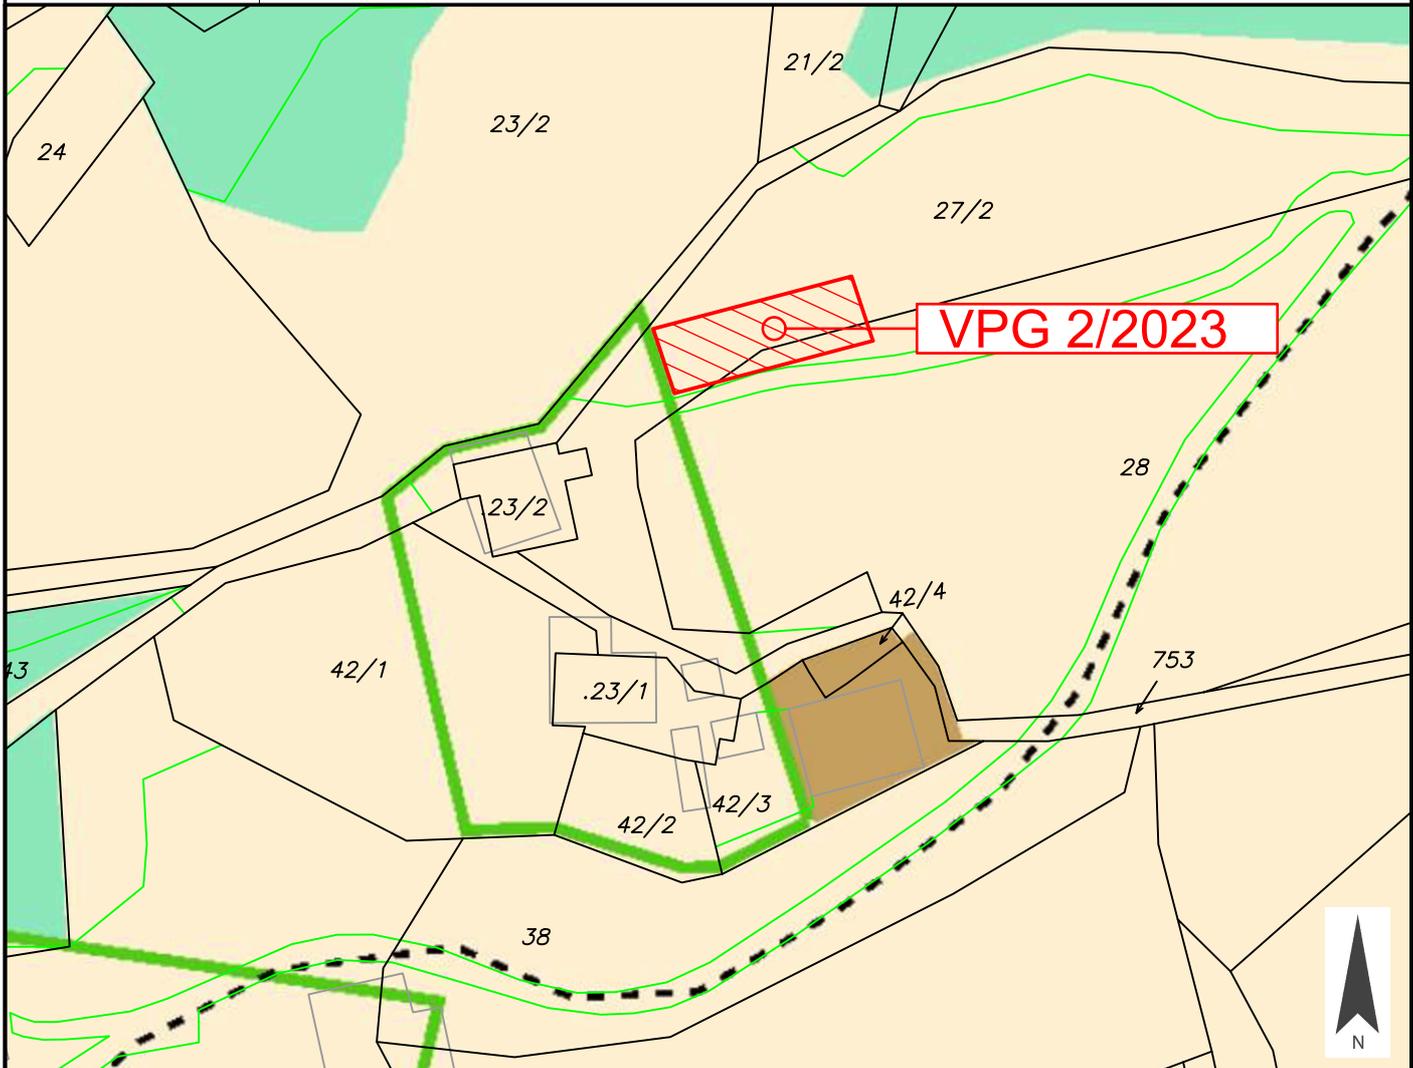

Widmungsänderung von: Grünland - Für die Land- und Forstwirtschaft bestimmte Fläche, Ödland

Widmungsänderung in: Grünland - Hofstelle eines land- und forstwirtschaftlichen Betriebes

Kundmachung: vom _____ bis _____

Flächenausmaß beschlossen: ca. 243 m²

Gemeinderatsbeschluss in der
Sitzung vom: _____
Zahl: _____



Gemeinde
Stall

Europastraße 8, 9524 Villach
Telefon: 04242 23323
E-Mail: office@l-w-k.at
www.l-w-k.at



Art des Planes: Lageplan zum Umwidmungsantrag

VPG-Nummer: 2/2023

Ergänzende
Informationen:

Grundstück Nr.: Teilfläche 27/2 (ca. 198 m²) 28 (ca. 45 m²)

Katastralgemeinde: Sonnberg (73512)

Maßstab: 1:1000

Stand: 28.02.2023



Widmungsänderung von: Grünland - Für die Land- und Forstwirtschaft bestimmte Fläche, Ödland

Widmungsänderung in: Grünland - Hofstelle eines land- und forstwirtschaftlichen Betriebes

Kundmachung: vom _____ bis _____

Flächenausmaß beschlossen: ca. 243 m²

Gemeinderatsbeschluss in der
Sitzung vom: _____
Zahl: _____



Gemeinde
Stall

Europastraße 8, 9524 Villach
Telefon: 04242 23323
E-Mail: office@l-w-k.at
www.l-w-k.at



Art des Planes:

Ausschnitt aus dem
Örtlichen Entwicklungskonzept

VPG-Nummer: 2/2023

Ergänzende
Informationen:

Beschluss Gemeinderat: 1993

Blattschnitt: Blatt

Maßstab: 1:10.000

