
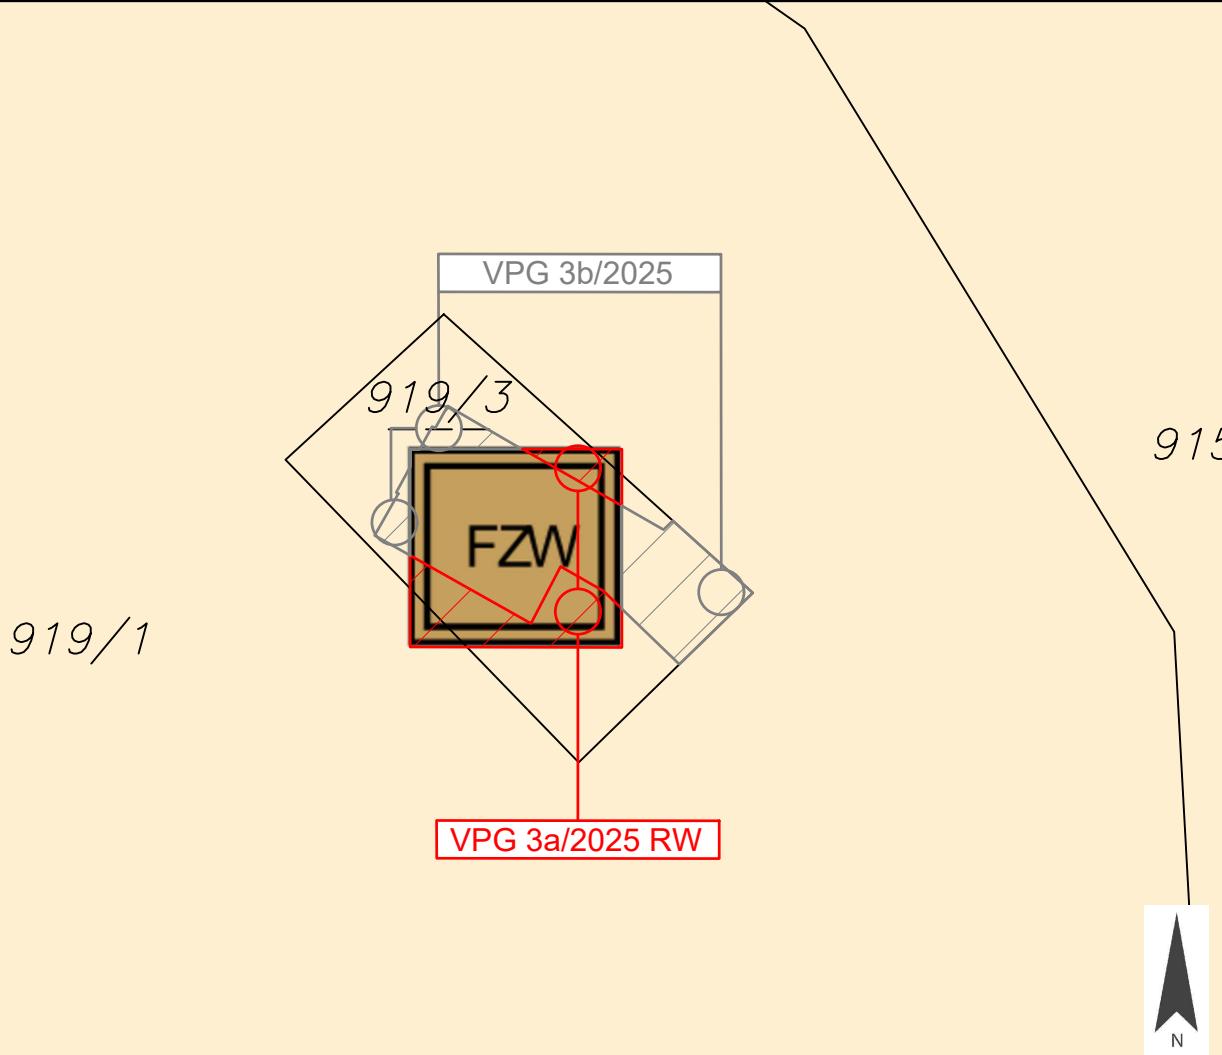


	Marktgemeinde Lurnfeld	Europastraße 8, 9524 Villach Telefon: 04242 23323 E-Mail: office@l-w-k.at www.l-w-k.at	 Lagler, Wurzer & Knappinger Ziviltechniker GmbH
Art des Planes: Lageplan zur Umwidmungsanregung		VPG-Nummer: 3a/2025 RW	
Ergänzende Informationen:	Grundstück Nr.: 919/3 (ca. 67 m <sup>2</sup> )		
	Katastralgemeinde: Pusarnitz (73416)		
	Maßstab: 1:500	Stand: 23.07.2025 DKM 10/2024	
			
Widmungsänderung von: Bauland - Dorfgebiet - Sonderwidmung - Freizeitwohnsitz			
Widmungsänderung in: Grünland - Für die Land- und Forstwirtschaft bestimmte Fläche, Ödland			
Flächenausmaß beschlossen: ca. 67 m <sup>2</sup>			
Kundmachung: vom _____ bis _____			
Gemeinderatsbeschluss in der Sitzung vom: _____		Zahl: _____	

	Marktgemeinde Lurnfeld	Europastraße 8, 9524 Villach Telefon: 04242 23323 E-Mail: office@l-w-k.at www.l-w-k.at	 Lagler, Wurzer & Knappinger Ziviltechniker GmbH
Art des Planes: Lageplan zur Umwidmungsanregung		VPG-Nummer: 3b/2025	
Ergänzende Informationen:	Grundstück Nr.: 919/3 (ca. 67 m <sup>2</sup> )		
	Katastralgemeinde: Pusarnitz (73416)		
	Maßstab: 1:500	Stand: 23.07.2025 DKM 10/2024	
			
Widmungsänderung von: Grünland - Für die Land- und Forstwirtschaft bestimmte Fläche, Ödland			
Widmungsänderung in: Bauland - Dorfgebiet - Sonderwidmung - Freizeitwohnsitz			
Flächenausmaß beschlossen: ca. 67 m <sup>2</sup>			
Kundmachung: vom _____ bis _____			
Gemeinderatsbeschluss in der Sitzung vom: _____		Zahl: _____	

	Marktgemeinde Lurnfeld	Europastraße 8, 9524 Villach Telefon: 04242 23323 E-Mail: office@l-w-k.at www.l-w-k.at	 Lagler, Wurzer & Knappinger Ziviltechniker GmbH
Art des Planes:	Lageplan zur Umwidmungsanregung		VPG-Nummer: 3/2025
Ergänzende Informationen:	Grundstück Nr.: Teilflächen: 919/3		
	Katastralgemeinde: Pusarnitz (73416)		
	Maßstab: 1:500		Stand: 23.07.2025 DKM 10/2024
			

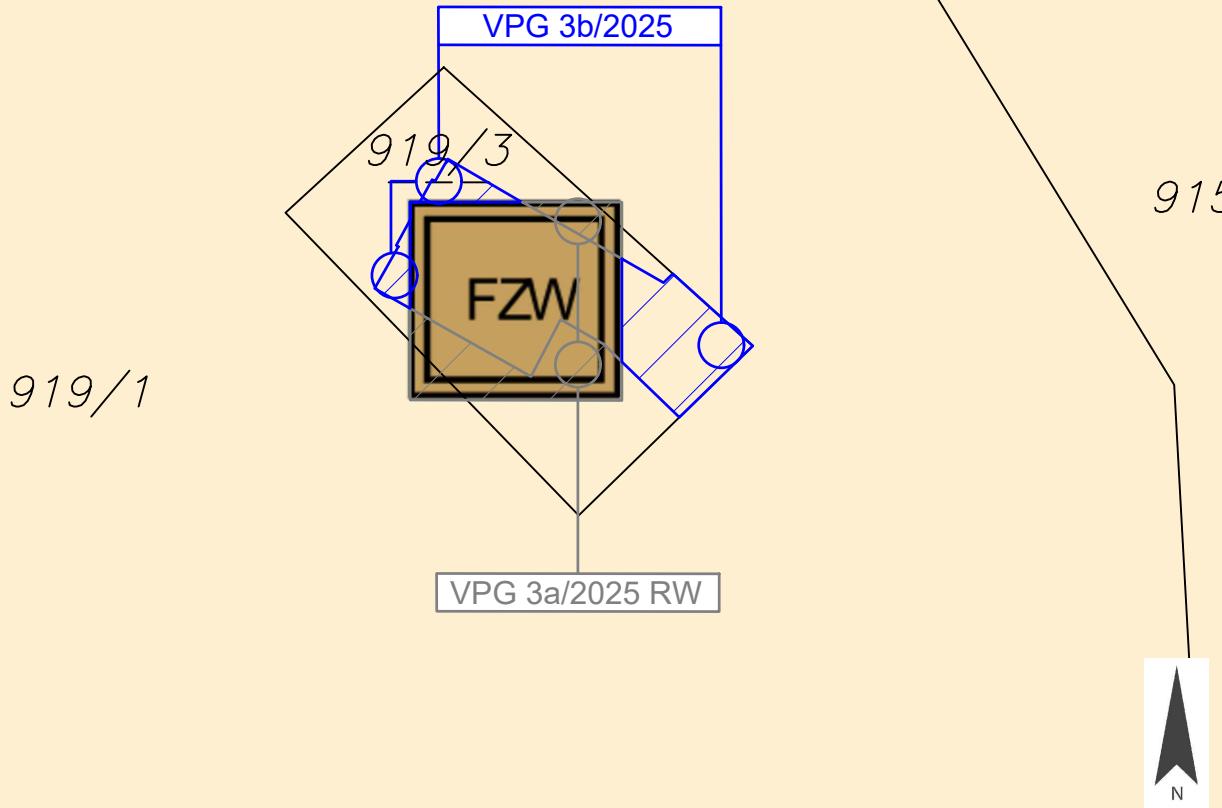

Marktgemeinde  
Lurnfeld

Europastraße 8, 9524 Villach  
Telefon: 04242 23323  
E-Mail: office@l-w-k.at  
www.l-w-k.at



Art des Planes: Ausschnitt aus dem  
Örtlichen Entwicklungskonzept

VPG-Nummer: 3/2025

Ergänzende  
Informationen:

Beschluss Gemeinderat: 18.12.2024

Blattschnitt: Tröbacher Alm

Maßstab: 1:5.000

Stand: 23.07.2025

