



Stadtgemeinde
Bad St. Leonhard im Lavanttal

Europastraße 8, 9524 Villach
Telefon: 04242 23323
E-Mail: office@l-w-k.at
www.l-w-k.at



Art des Planes: Lageplan zur Umwidmungsanregung

VP-Nummer: 1a/2025


Ergänzende
Informationen:

Grundstück Nr.: Teilfläche: 477/2 (ca. 231 m²)

Katastralgemeinde: Görbitzen (77002)

Maßstab: 1:1.000

Stand: 26.02.2025
DKM 10/2024

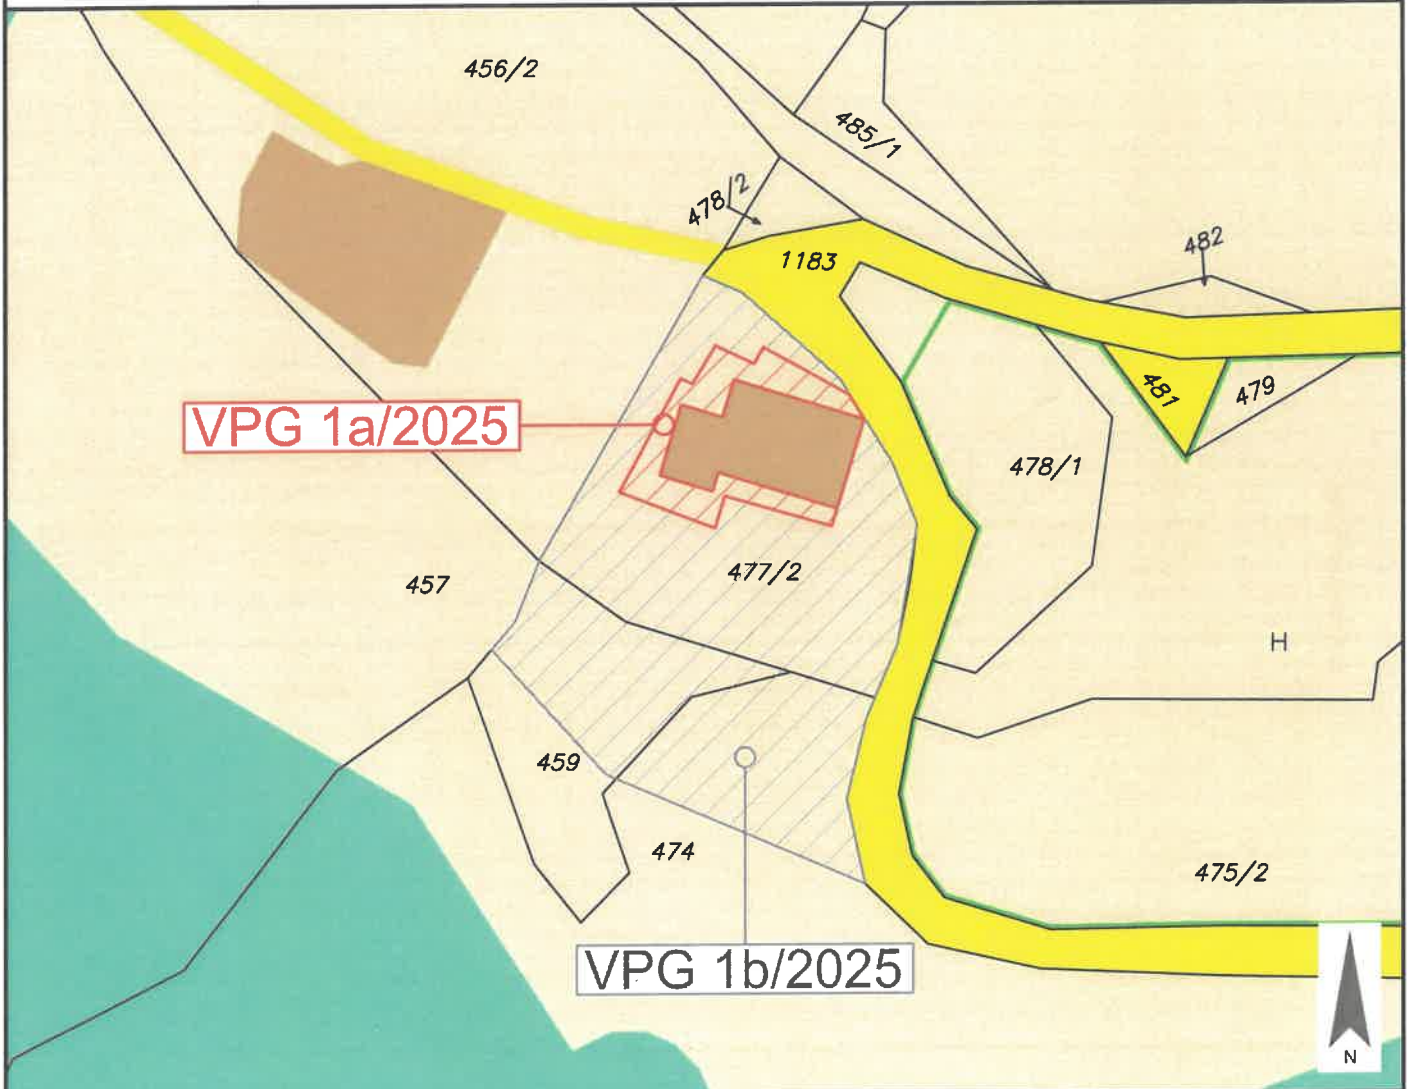

Widmungsänderung von: Grünland - Für die Land- und Forstwirtschaft bestimmte Fläche, Ödland

Widmungsänderung in: Bauland - Dorfgebiet

Kundmachung: von _____ bis _____

Flächenausmaß: ca. 231 m²

Gemeinderatsbeschluss in der
Sitzung vom: _____
Zahl: _____



Stadtgemeinde
Bad St. Leonhard im Lavanttal

Europastraße 8, 9524 Villach
Telefon: 04242 23323
E-Mail: office@l-w-k.at
www.l-w-k.at



Art des Planes: Lageplan zur Umwidmungsanregung

VPG-Nummer: 1b/2025


Ergänzende
Informationen:

Grundstück Nr.: Teilflächen: 459 (ca. 452 m²), 474 (ca. 548 m²), 477/2 (ca. 1.160 m²)

Katastralgemeinde: Göritzen (77002)

Maßstab: 1:1.000

Stand: 26.02.2025
DKM 10/2024

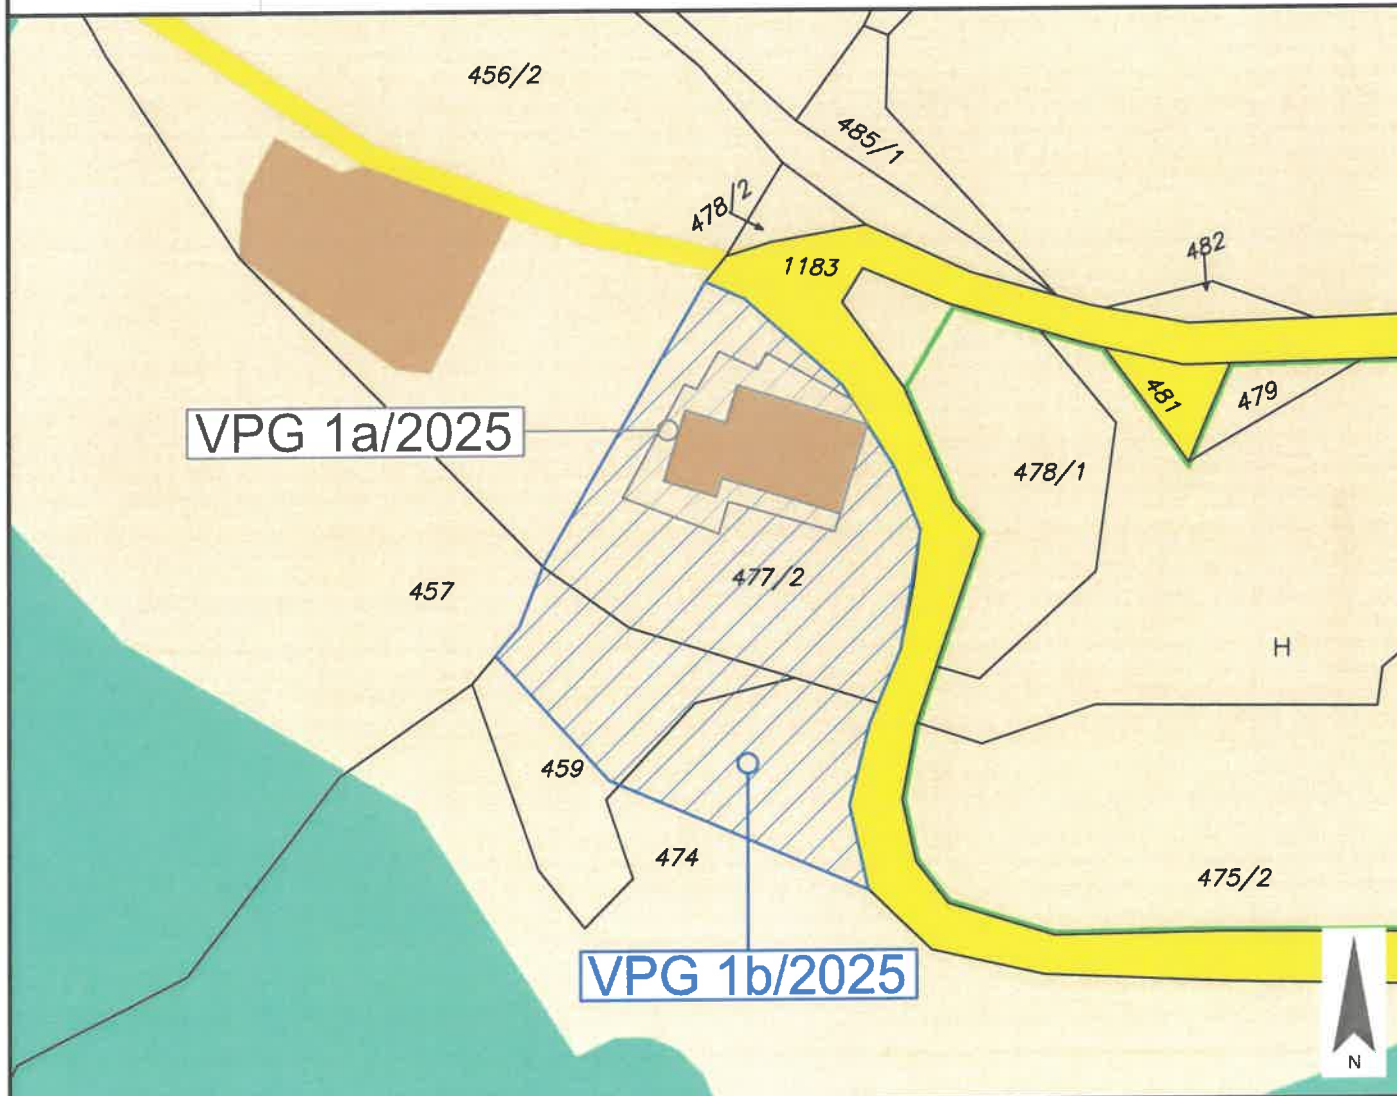

Widmungsänderung von: Grünland - Für die Land- und Forstwirtschaft bestimmte Fläche, Ödland

Widmungsänderung in: Grünland - Garten

Kundmachung: von _____ bis _____

Flächenausmaß: ca. 2.160 m²

Gemeinderatsbeschluss in der
Sitzung vom: _____
Zahl: _____



Stadtgemeinde
Bad St. Leonhard im Lavanttal

Europastraße 8, 9524 Villach
Telefon: 04242 23323
E-Mail: office@l-w-k.at
www.l-w-k.at



Art des Planes: Lageplan zur Umwidmungsanregung

VP-Nummer: 1/2025


Ergänzende
Informationen:

Grundstück Nr.: _____

Katastralgemeinde: Göritzen (77002)

Maßstab: 1:1.000

Stand: 26.02.2025
DKM 10/2024

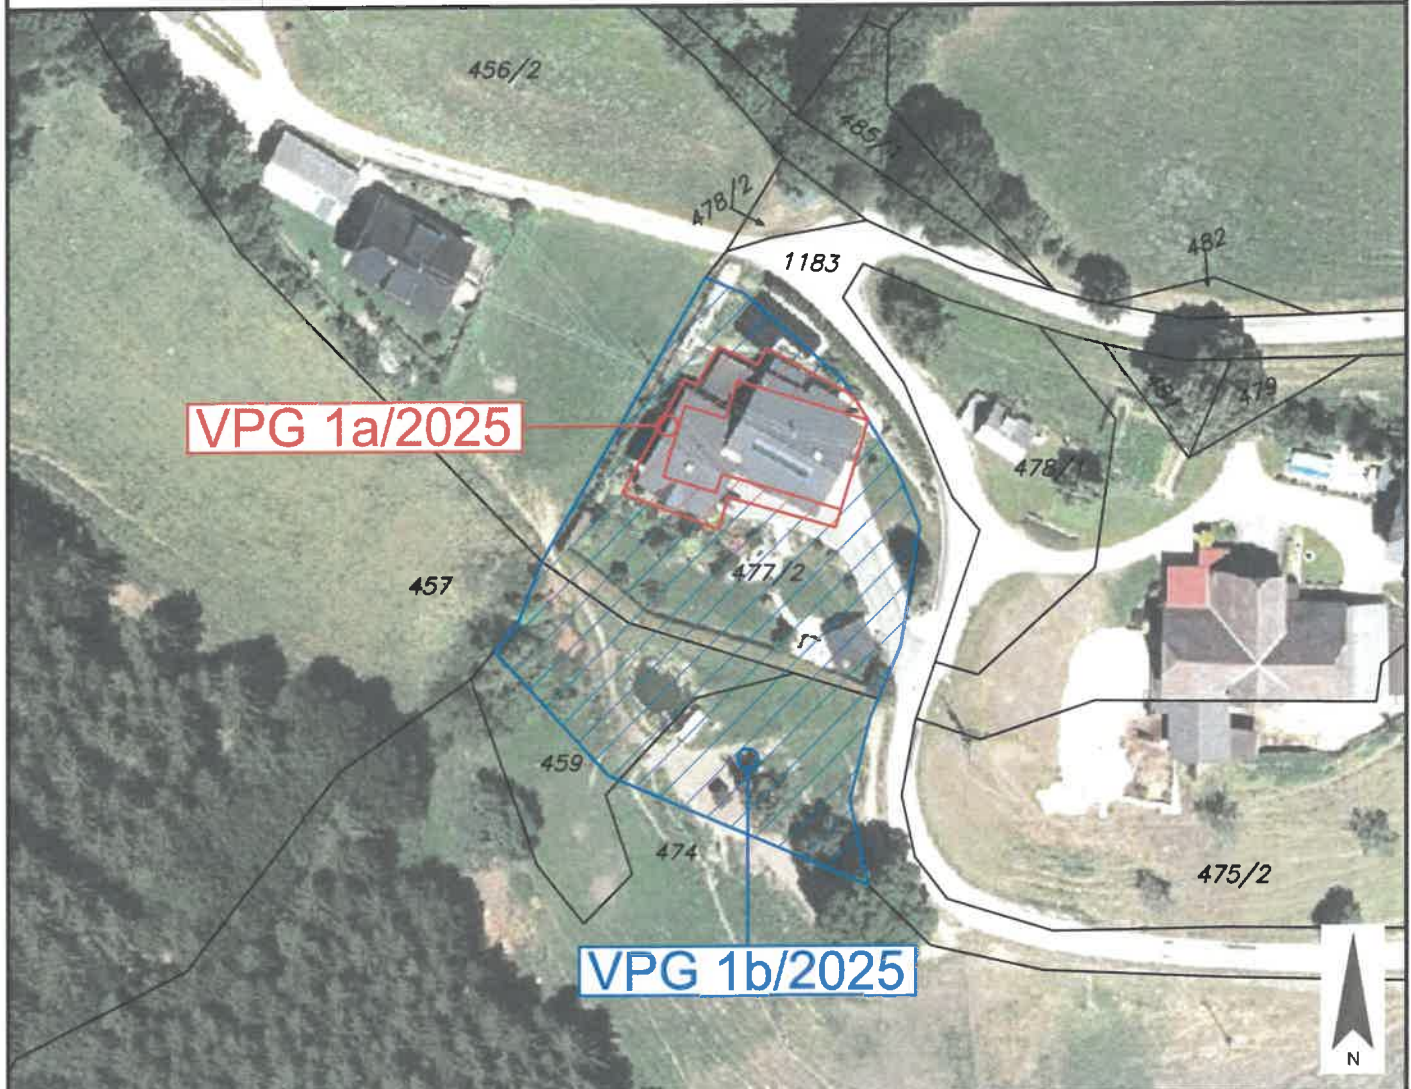

Widmungsänderung von: _____

Widmungsänderung in: _____

Kundmachung: von _____ bis _____

Flächenausmaß: _____

Gemeinderatsbeschluss in der
Sitzung vom: _____
Zahl: _____



**Stadtgemeinde
Bad St. Leonhard**
9462, Hauptplatz 46

**Änderung Flächenwidmungsplan
Widmungsanregung**

Gemeinde: Stadtgemeinde Bad St. Leonhard
Katastralgemeinde: 77011 Bad St. Leonhard

Maßstab: 1:2000
Planausgabe: 12.05.2024


Nummer: 2/2025
Planart: Lageplan

Grundstücke: 747/1

Fläche (m²): ca. 660m²

Von Widmung: Grünland - Für Land- und Forstwirtschaft bestimmte Fläche, Ödland

In Widmung: Bauland - Industriegebiet

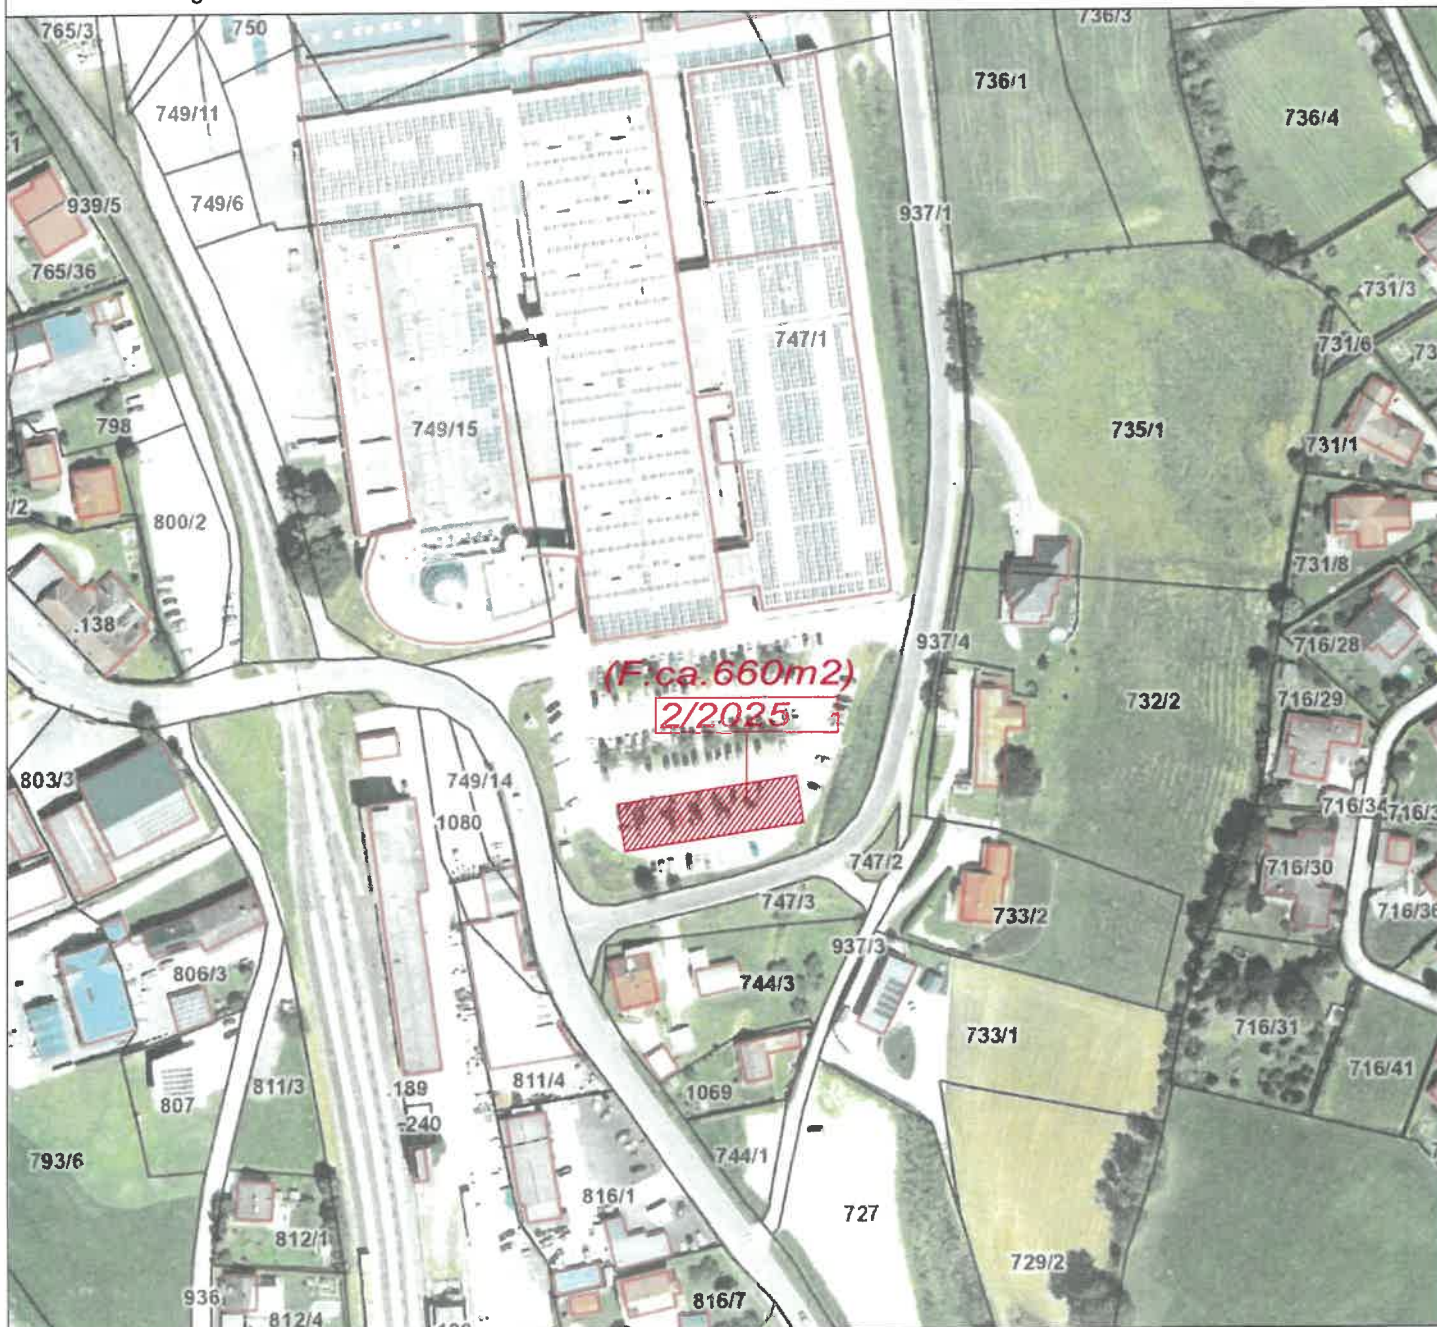

Kundmachung: vom

bis

Gemeinderatsbeschluss in der

Sitzung vom:

Zahl:

Genemigungsvermerk:



**Stadtgemeinde
Bad St. Leonhard**
9462, Hauptplatz 46

**Änderung Flächenwidmungsplan
Widmungsanregung**

Gemeinde: Stadtgemeinde Bad St. Leonhard
Katastralgemeinde: 77011 Bad St. Leonhard

Maßstab: 1:2000
Planausgabe: 12.05.2024

Nummer: 2/2025
Planart: Lageplan

Grundstücke: 747/1

Fläche (m²): ca. 660m²

Von Widmung: Grünland - Für Land- und Forstwirtschaft bestimmte Fläche, Ödland

In Widmung: Bauland - Industriegebiet



Kundmachung: vom bis

Gemeinderatsbeschluss in der

Sitzung vom:

Zahl:

Genemigungsvermerk:



Stadtgemeinde Bad St. Leonhard

9462, Hauptplatz 46

Änderung Flächenwidmungsplan Widmungsanregung

Gemeinde: Stadtgemeinde Bad St. Leonhard
Katastralgemeinde: 77011 Bad St. Leonhard

Maßstab: 1:2000
Planausgabe: 12.05.2024


Nummer: 2/2025
Planart: Lageplan

Grundstücke: 747/1

Fläche (m²): ca. 660m²

Von Widmung: Grünland - Für Land- und Forstwirtschaft bestimmte Fläche, Ödland

In Widmung: Bauland - Industriegebiet

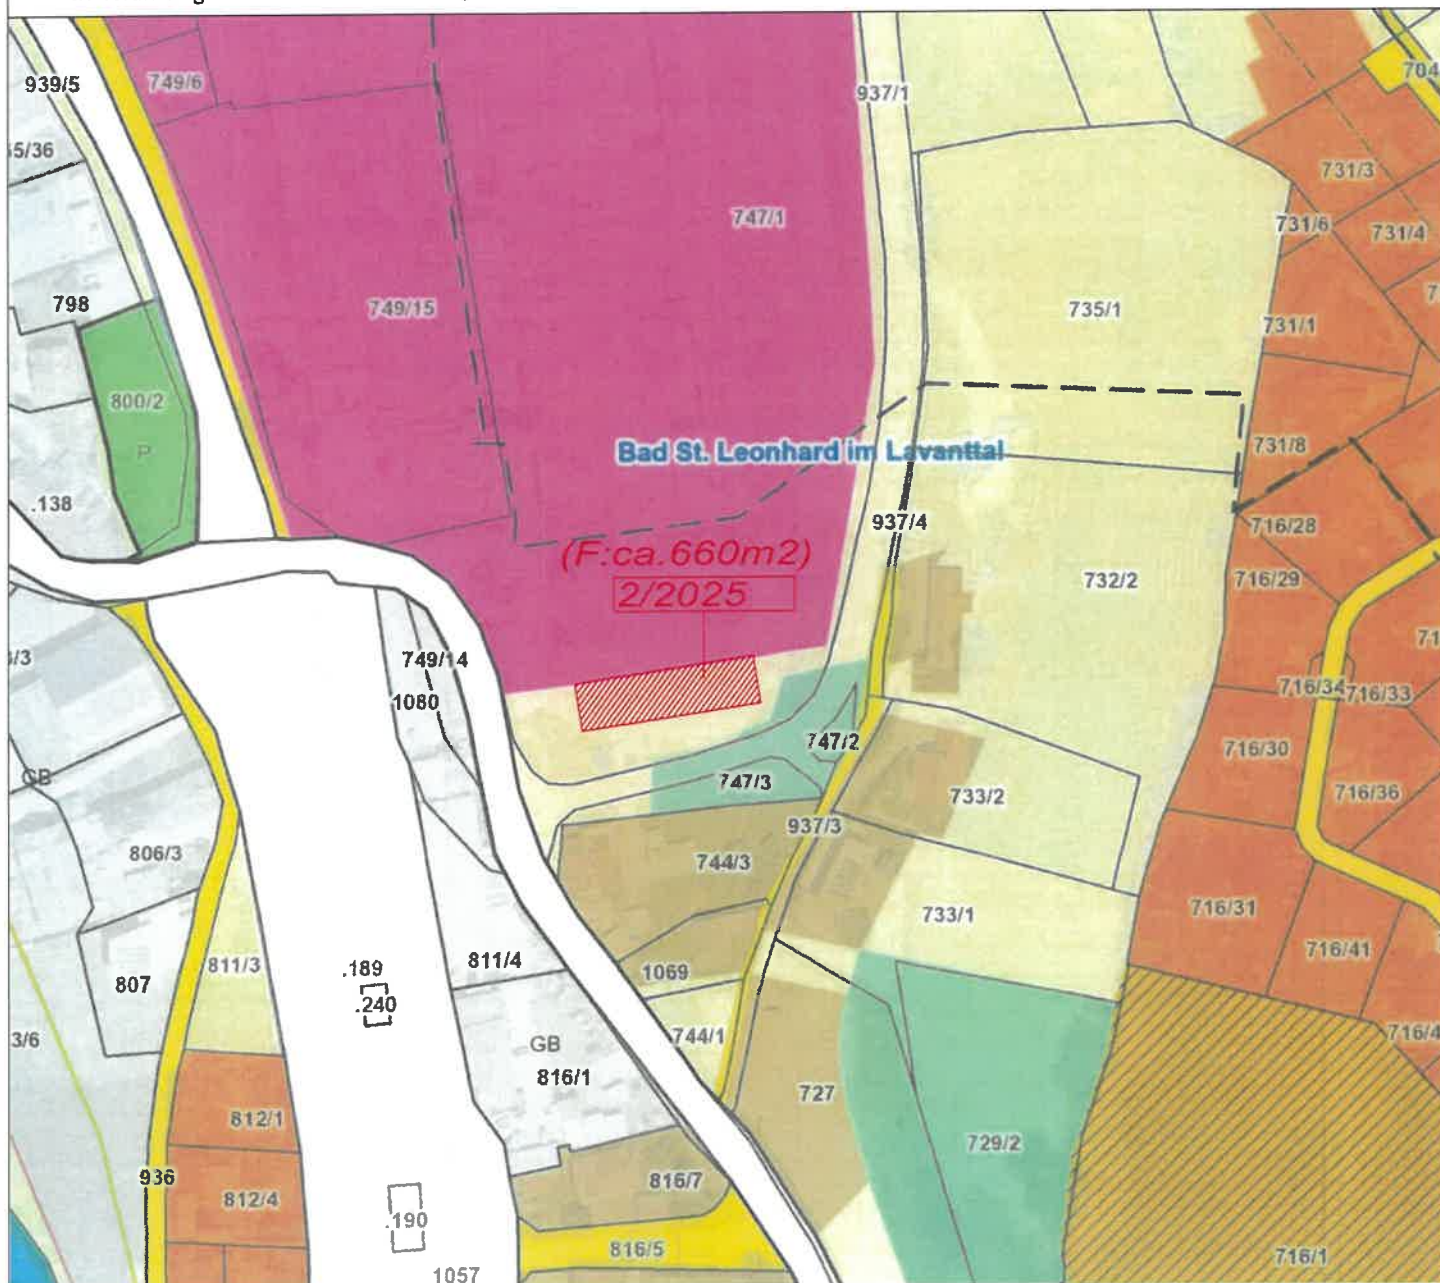

Kundmachung: vom bis

Gemeinderatsbeschluss in der
Sitzung vom:
Zahl:

Genemigungsvermerk:



Stadtgemeinde
Bad St. Leonhard
9462, Hauptplatz 46

*Änderung Flächenwidmungsplan
Widmungsanregung*

Gemeinde: Stadtgemeinde Bad St. Leonhard
Katastralgemeinde: 77011 Bad St. Leonhard

Maßstab: 1:2000
Planausgabe: 12.05.2024


Nummer: 2/2025
Planart: Lageplan

Grundstücke: 747/1

Fläche (m²): ca. 660m²

Von Widmung: Grünland - Für Land- und Forstwirtschaft bestimmte Fläche, Ödland

In Widmung: Bauland - Industriegebiet

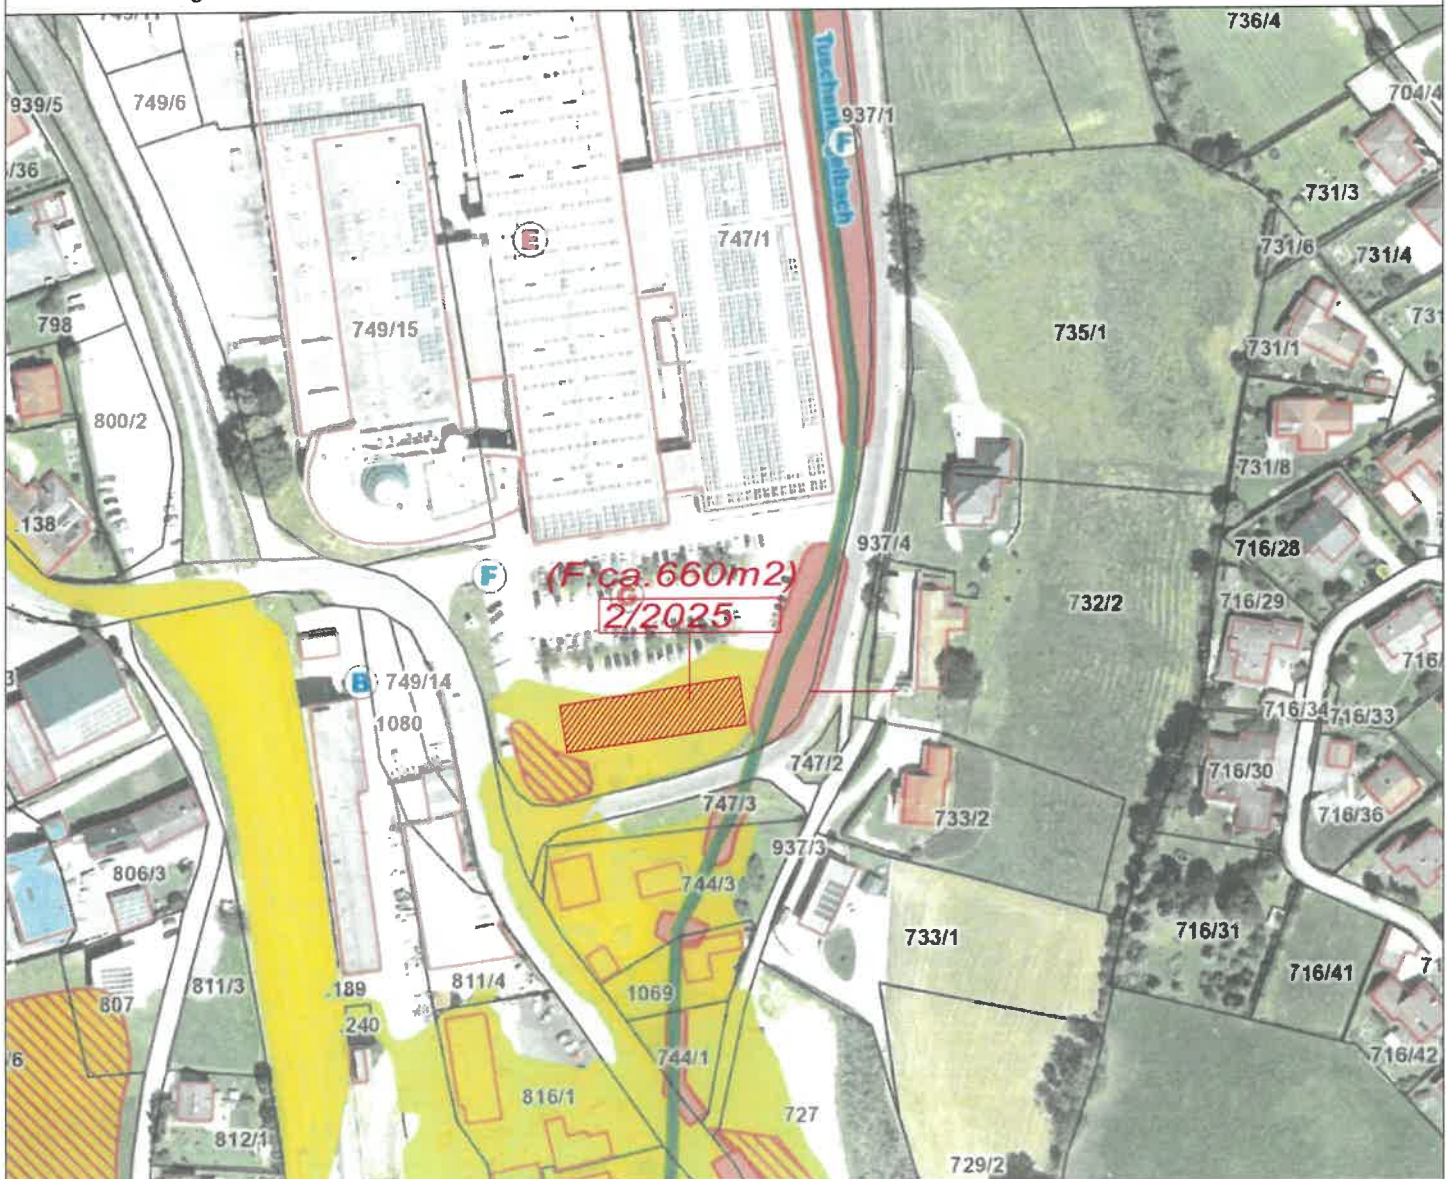

Kundmachung: vom bis

Gemeinderatsbeschluss in der
Sitzung vom:
Zahl:

Genemigungsvermerk:



**Stadtgemeinde
Bad St. Leonhard**
9462, Hauptplatz 46

**Änderung Flächenwidmungsplan
Widmungsanregung**

Gemeinde: Stadtgemeinde Bad St. Leonhard
Katastralgemeinde: 77011 Bad St. Leonhard

Maßstab: 1:2000
Planausgabe: 12.05.2024


Nummer: 2/2025
Planart: Lageplan

Grundstücke: 747/1

Fläche (m²): ca. 660m²

Von Widmung: Grünland - Für Land- und Forstwirtschaft bestimmte Fläche, Ödland

In Widmung: Bauland - Industriegebiet

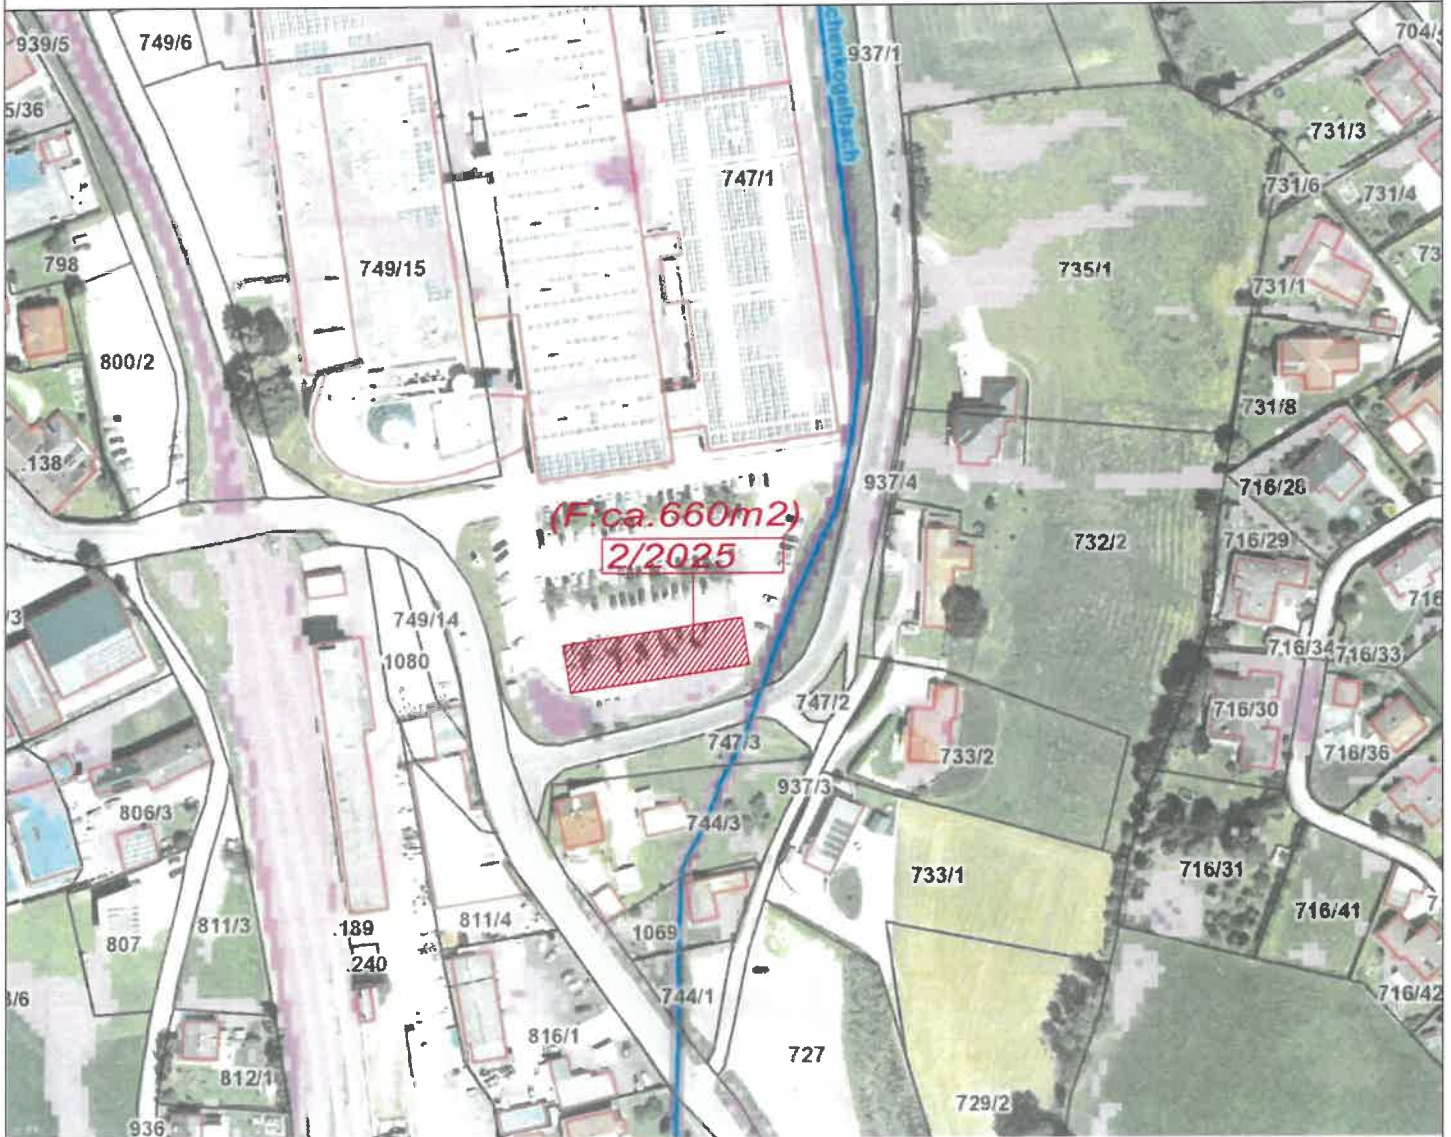

Kundmachung: vom bis

Gemeinderatsbeschluss in der
Sitzung vom:
Zahl:

Genemigungsvermerk:



**Stadtgemeinde
Bad St. Leonhard**
9462, Hauptplatz 46


Änderung Flächenwidmungsplan Widmungsanregung

Gemeinde: Stadtgemeinde Bad St. Leonhard
Katastralgemeinde: 77011 Bad St. Leonhard

Maßstab: 1:5000
Planausgabe: 12.05.2024

Nummer: 2/2025
Planart: ÖEK

Grundstücke: 747/1
Fläche (m²):
Von Widmung:
In Widmung:

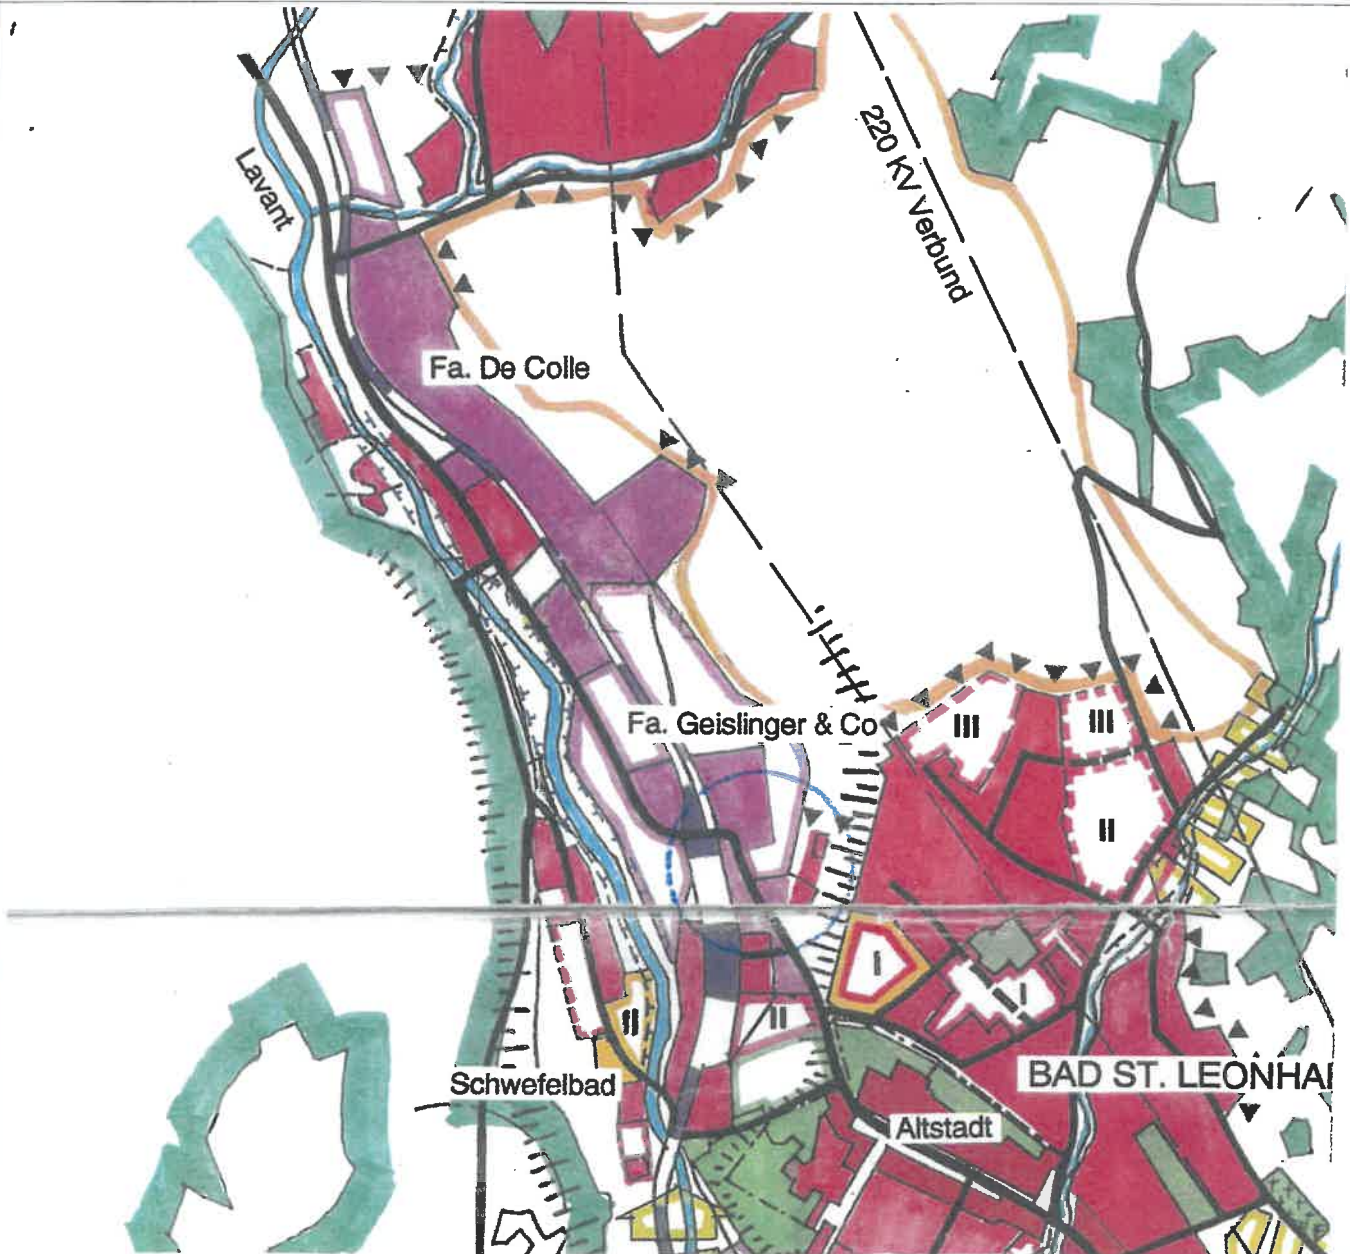

Kundmachung: vom bis

Gemeinderatsbeschluss in der
Sitzung vom:
Zahl:

Genemigungsvermerk:



**Stadtgemeinde
Bad St. Leonhard**
9462, Hauptplatz 46


**Änderung Flächenwidmungsplan
Widmungsanregung**

Gemeinde: Stadtgemeinde Bad St. Leonhard
Katastralgemeinde: 77006 Kläning

Maßstab: 1:2000
Planausgabe: 12.05.2025

Nummer: 3a/2025
Planart: Lageplan

Grundstücke: 12/1
Fläche (m²): ca. 1260m²
Von Widmung: Bauland - Reines Kurgebiet
In Widmung: Grünland - Schiabfahrt, Schipiste

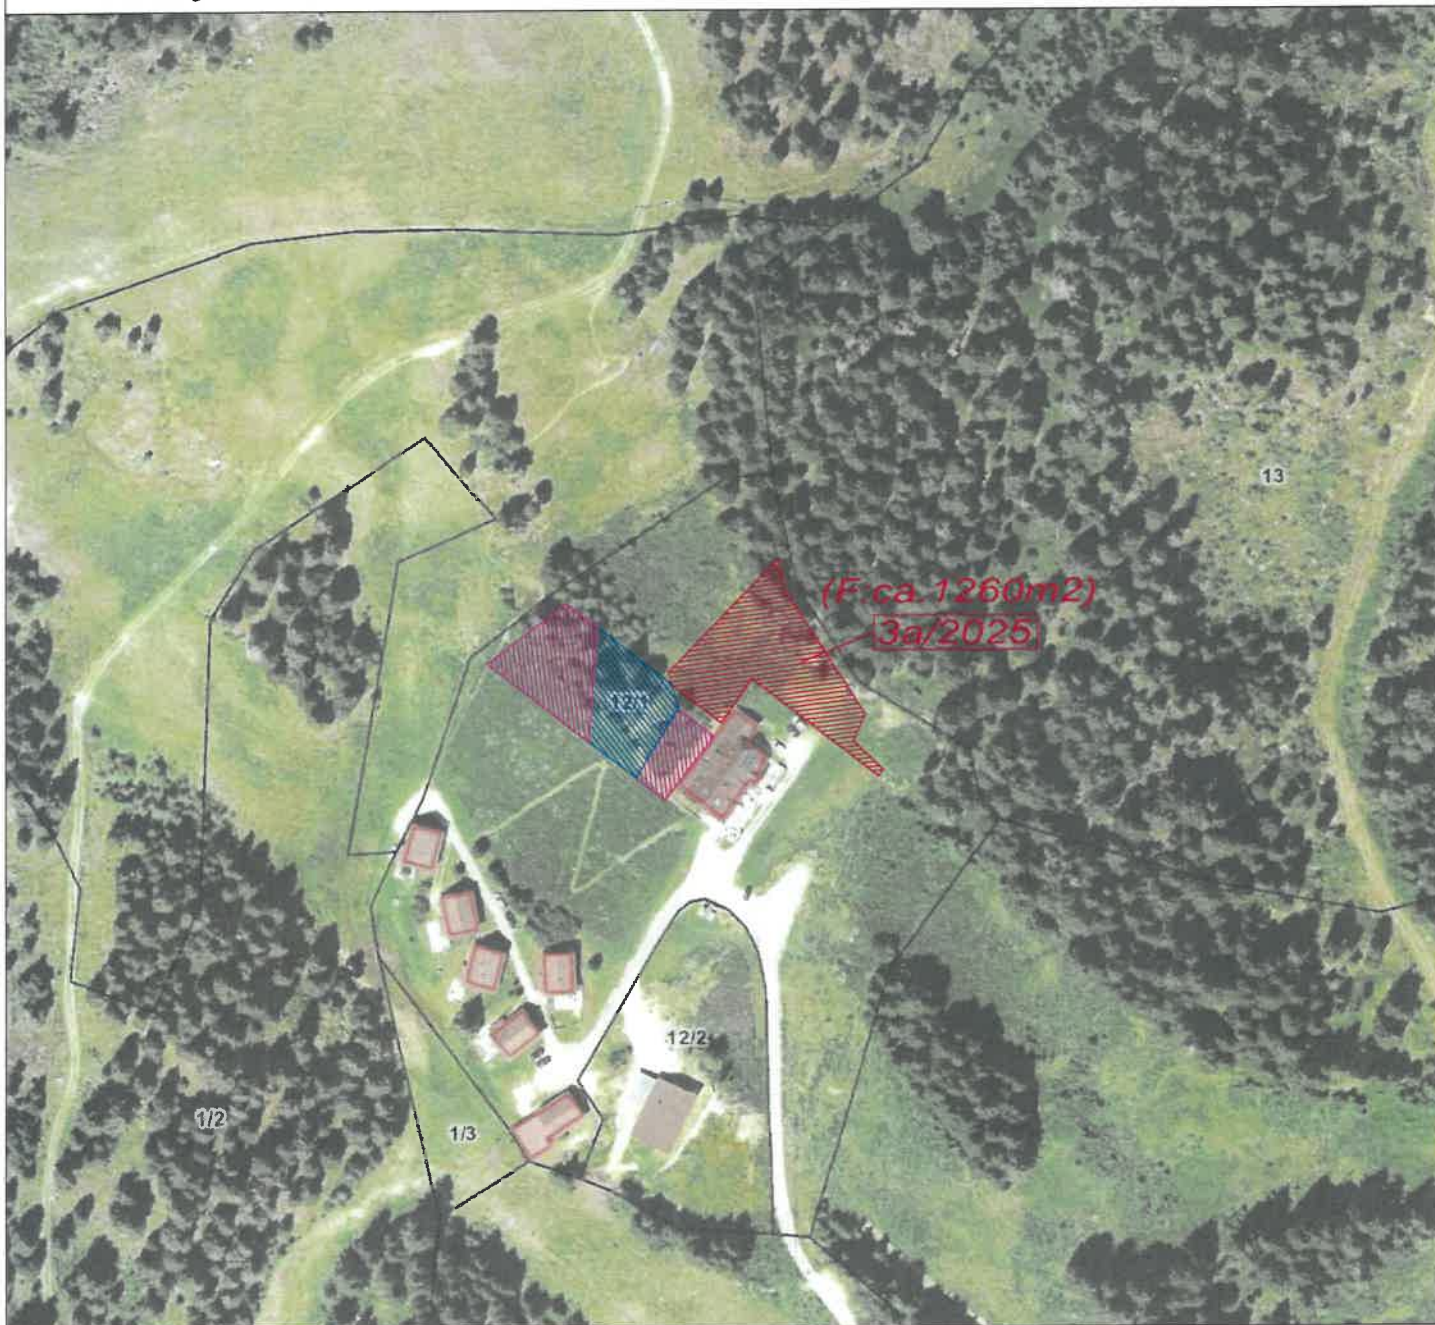

Kundmachung: vom bis

Gemeinderatsbeschluss in der
Sitzung vom:
Zahl:

Genemigungsvermerk:



**Stadtgemeinde
Bad St. Leonhard**
9462, Hauptplatz 46

**Änderung Flächenwidmungsplan
Widmungsanregung**

Gemeinde: Stadtgemeinde Bad St. Leonhard
Katastralgemeinde: 77006 Klienig

Maßstab: 1:2000
Planausgabe: 12.05.2025


Nummer: 3a/2025
Planart: Lageplan

Grundstücke: 12/1

Fläche (m²): ca. 1260m²

Von Widmung: Bauland - Reines Kurgebiet

In Widmung: Grünland - Schiabfahrt, Schipiste

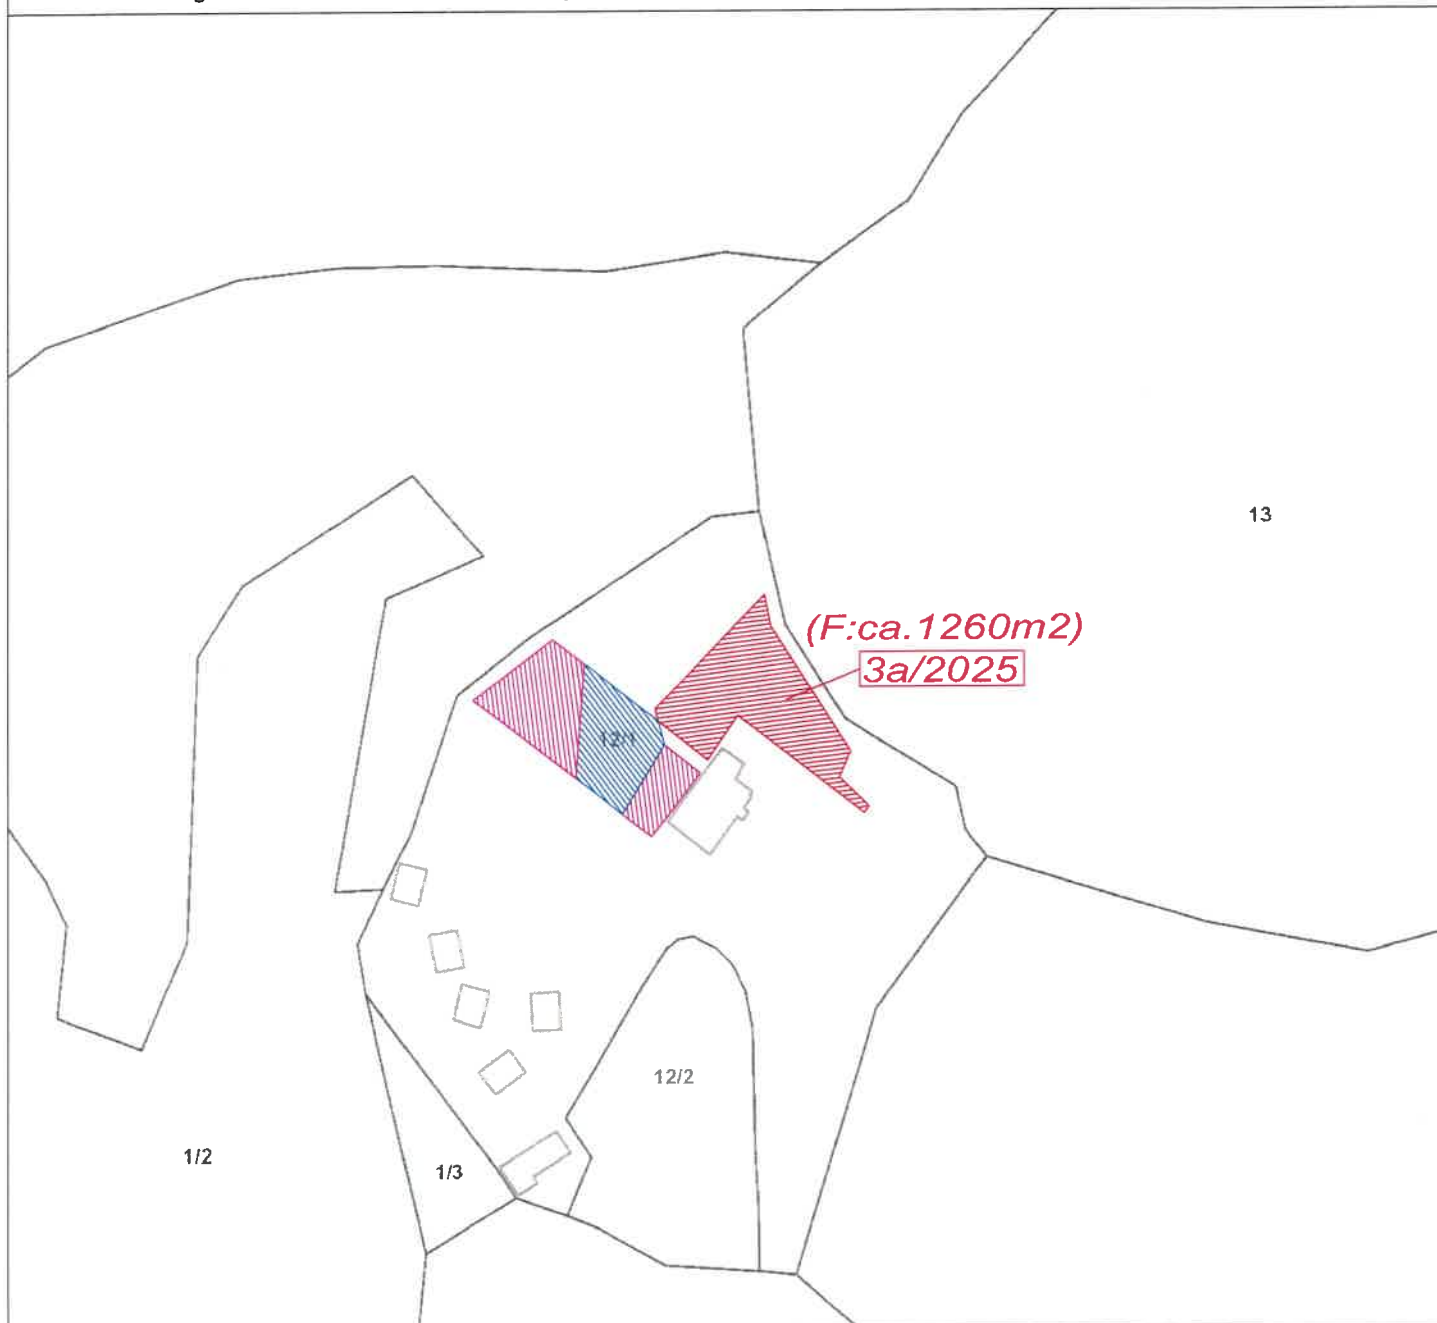

Kundmachung: vom bis

Gemeinderatsbeschluss in der
Sitzung vom:
Zahl:

Genemigungsvermerk:



**Stadtgemeinde
Bad St. Leonhard**
9462, Hauptplatz 46


**Änderung Flächenwidmungsplan
Widmungsanregung**

Gemeinde: Stadtgemeinde Bad St. Leonhard
Katastralgemeinde: 77006 Klienig

Maßstab: 1:2000
Planausgabe: 12.05.2025

Nummer: 3a/2025
Planart: Lageplan

Grundstücke: 12/1
Fläche (m²): ca. 1260m²
Von Widmung: Bauland - Reines Kurgebiet
In Widmung: Grünland - Schiabfahrt, Schipiste

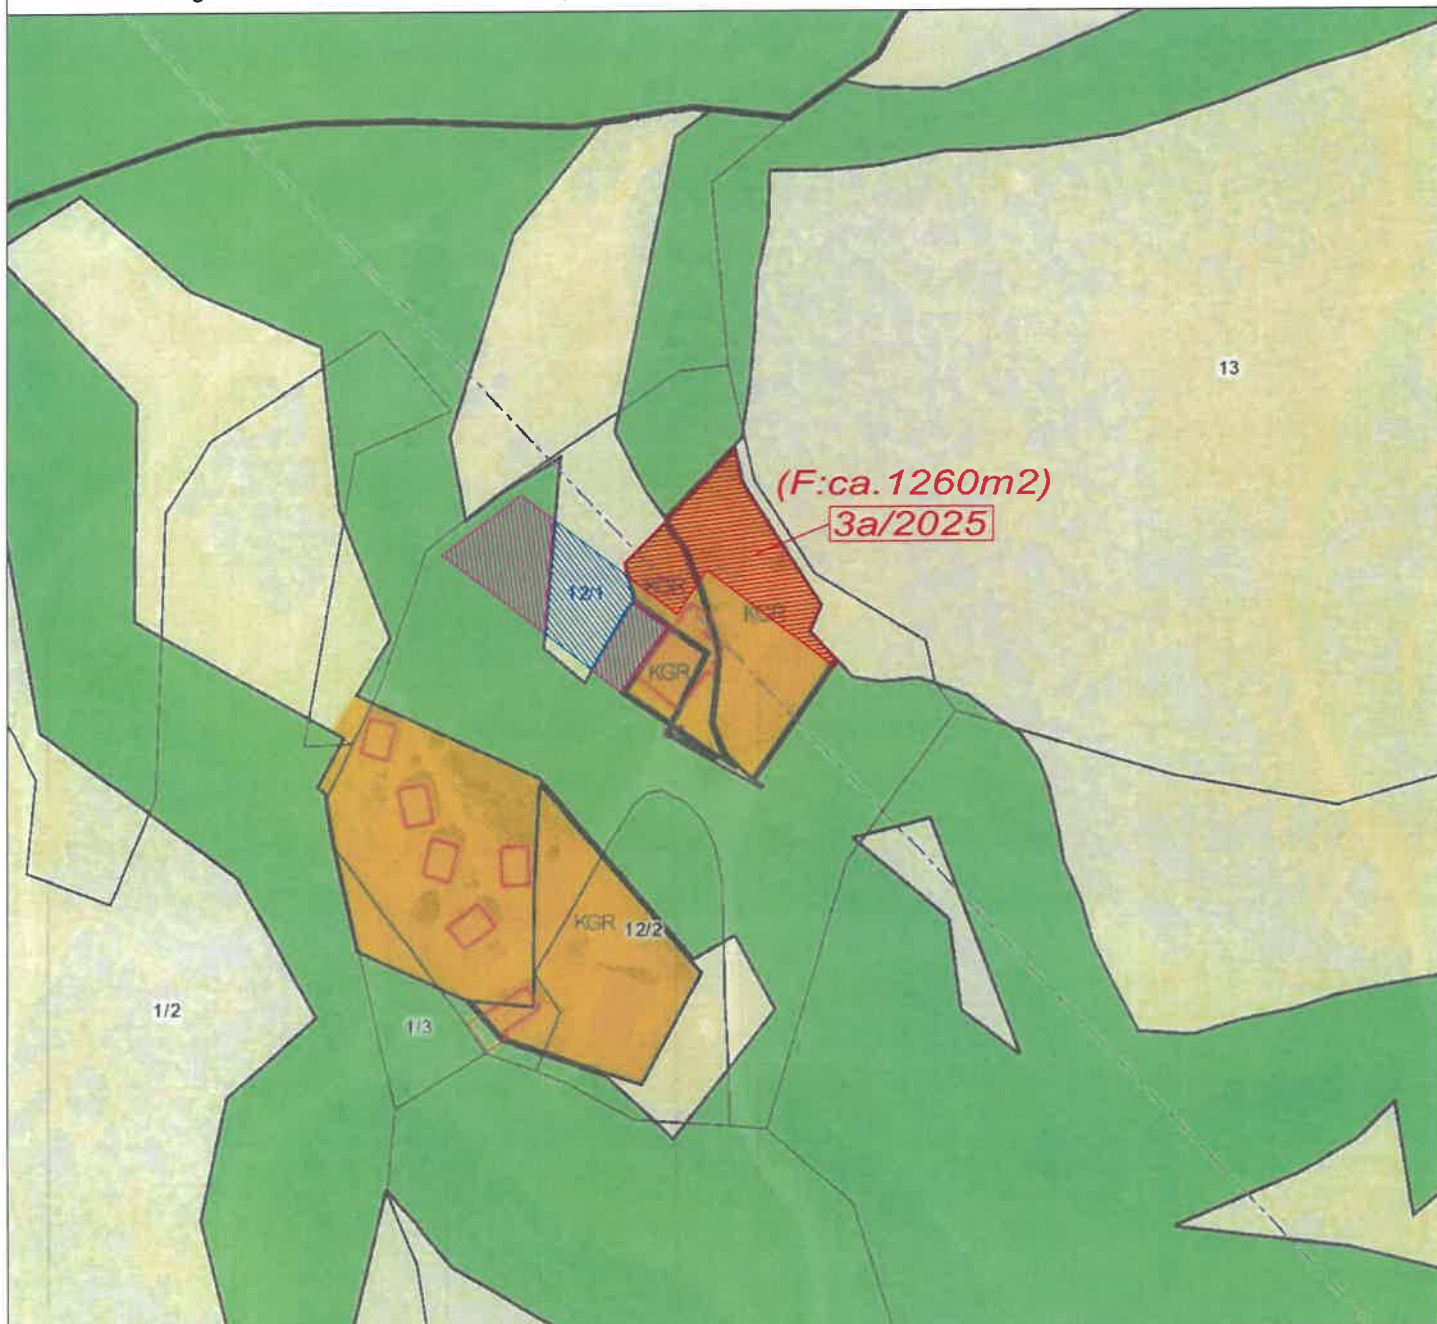

Kundmachung: vom bis

Gemeinderatsbeschluss in der
Sitzung vom:
Zahl:

Genemigungsvermerk:



**Stadtgemeinde
Bad St. Leonhard**
9462, Hauptplatz 46


**Änderung Flächenwidmungsplan
Widmungsanregung**

Gemeinde: Stadtgemeinde Bad St. Leonhard
Katastralgemeinde: 77006 Klienig

Maßstab: 1:2000
Planausgabe: 12.05.2025

Nummer: 3a/2025
Planart: Lageplan

Grundstücke: 12/1
Fläche (m²): ca. 1260m²
Von Widmung: Bauland - Reines Kurgebiet
In Widmung: Grünland - Schiabfahrt, Schipiste

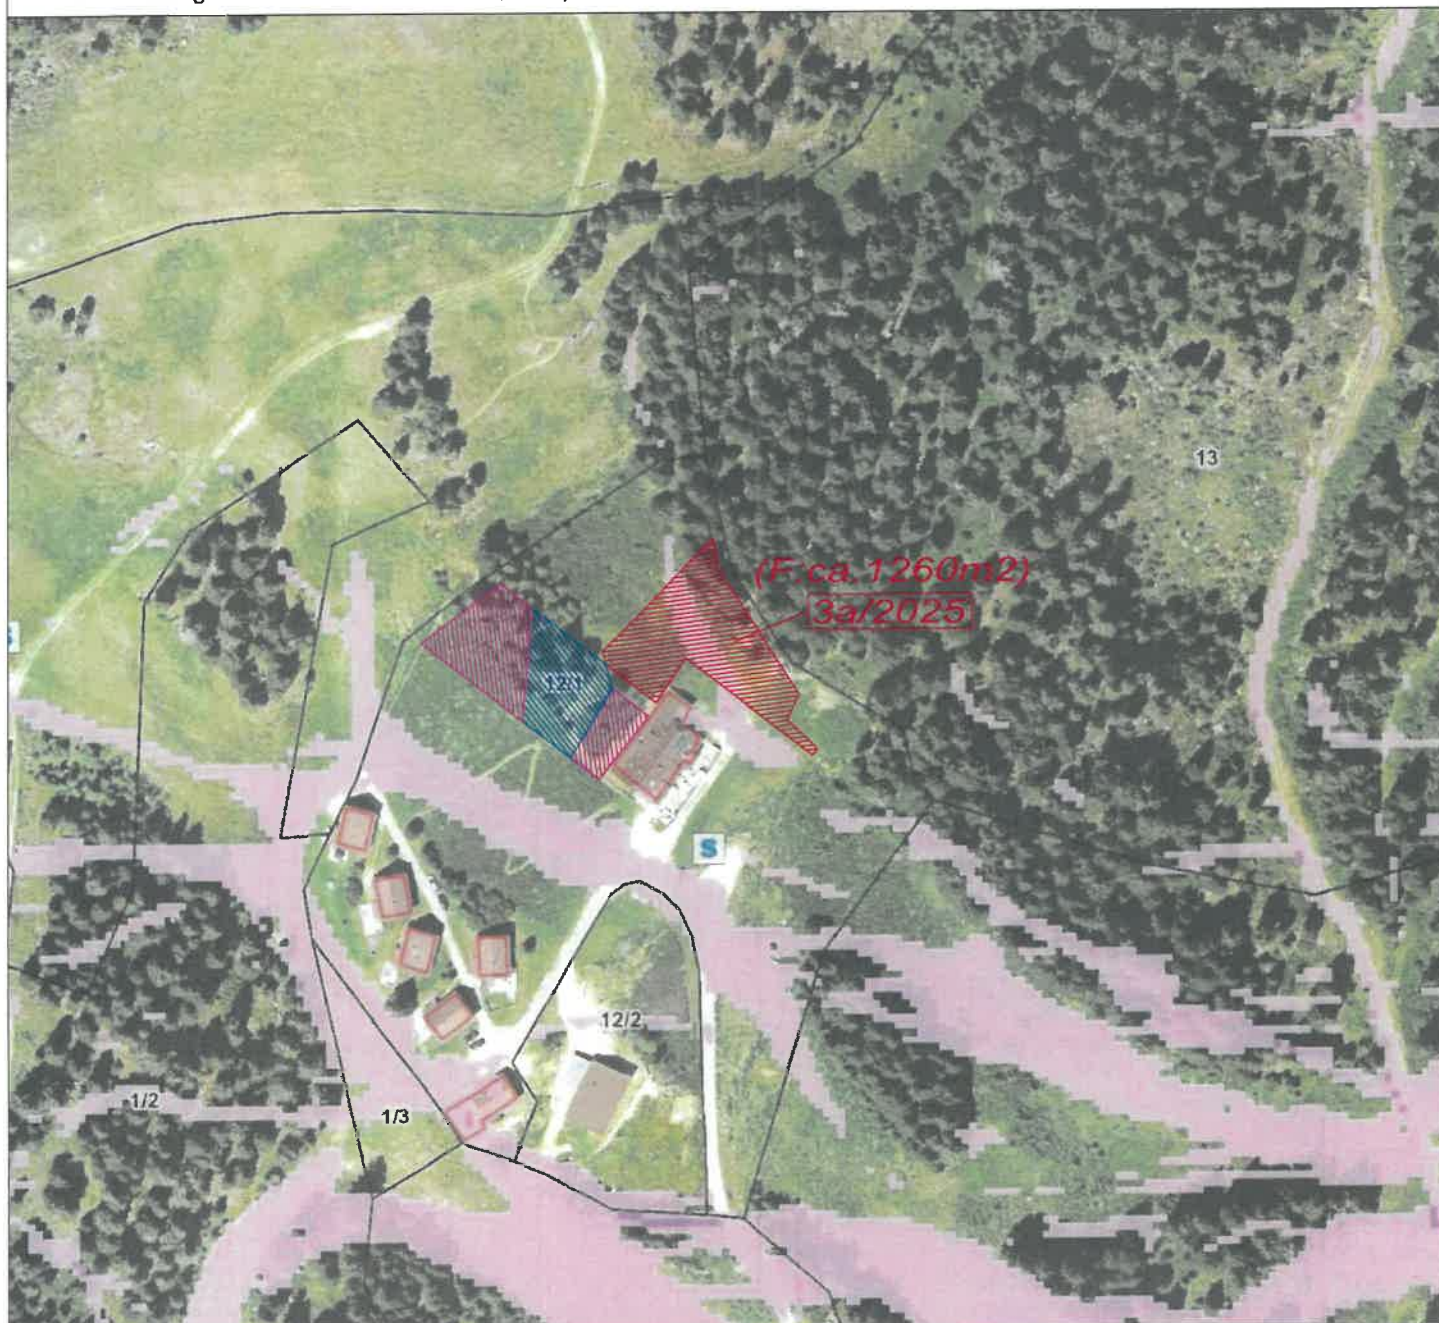

Kundmachung: vom bis

Gemeinderatsbeschluss in der
Sitzung vom:
Zahl:

Genemigungsvermerk:



**Stadtgemeinde
Bad St. Leonhard**
9462, Hauptplatz 46

**Änderung Flächenwidmungsplan
Widmungsanregung**

Gemeinde: Stadtgemeinde Bad St. Leonhard
Katastralgemeinde: 77006 Klienig

Maßstab: 1:2000
Planausgabe: 12.05.2025

Nummer: 3b/2025
Planart: Lageplan

Grundstücke: 12/1
Fläche (m²): ca. 860m²
Von Widmung: Grünland - Schiabfahrt, Schipiste
In Widmung: Bauland - Reines Kurgebiet



Kundmachung: vom bis

Gemeinderatsbeschluss in der
Sitzung vom:
Zahl:

Genemigungsvermerk:



**Stadtgemeinde
Bad St. Leonhard**
9462, Hauptplatz 46


**Änderung Flächenwidmungsplan
Widmungsanregung**

Gemeinde: Stadtgemeinde Bad St. Leonhard
Katastralgemeinde: 77006 Klüning

Maßstab: 1:2000
Planausgabe: 12.05.2025

Nummer: 3b/2025
Planart: Lageplan

Grundstücke: 12/1
Fläche (m²): ca. 860m²
Von Widmung: Grünland - Schiabfahrt, Schipiste
In Widmung: Bauland - Reines Kurgebiet

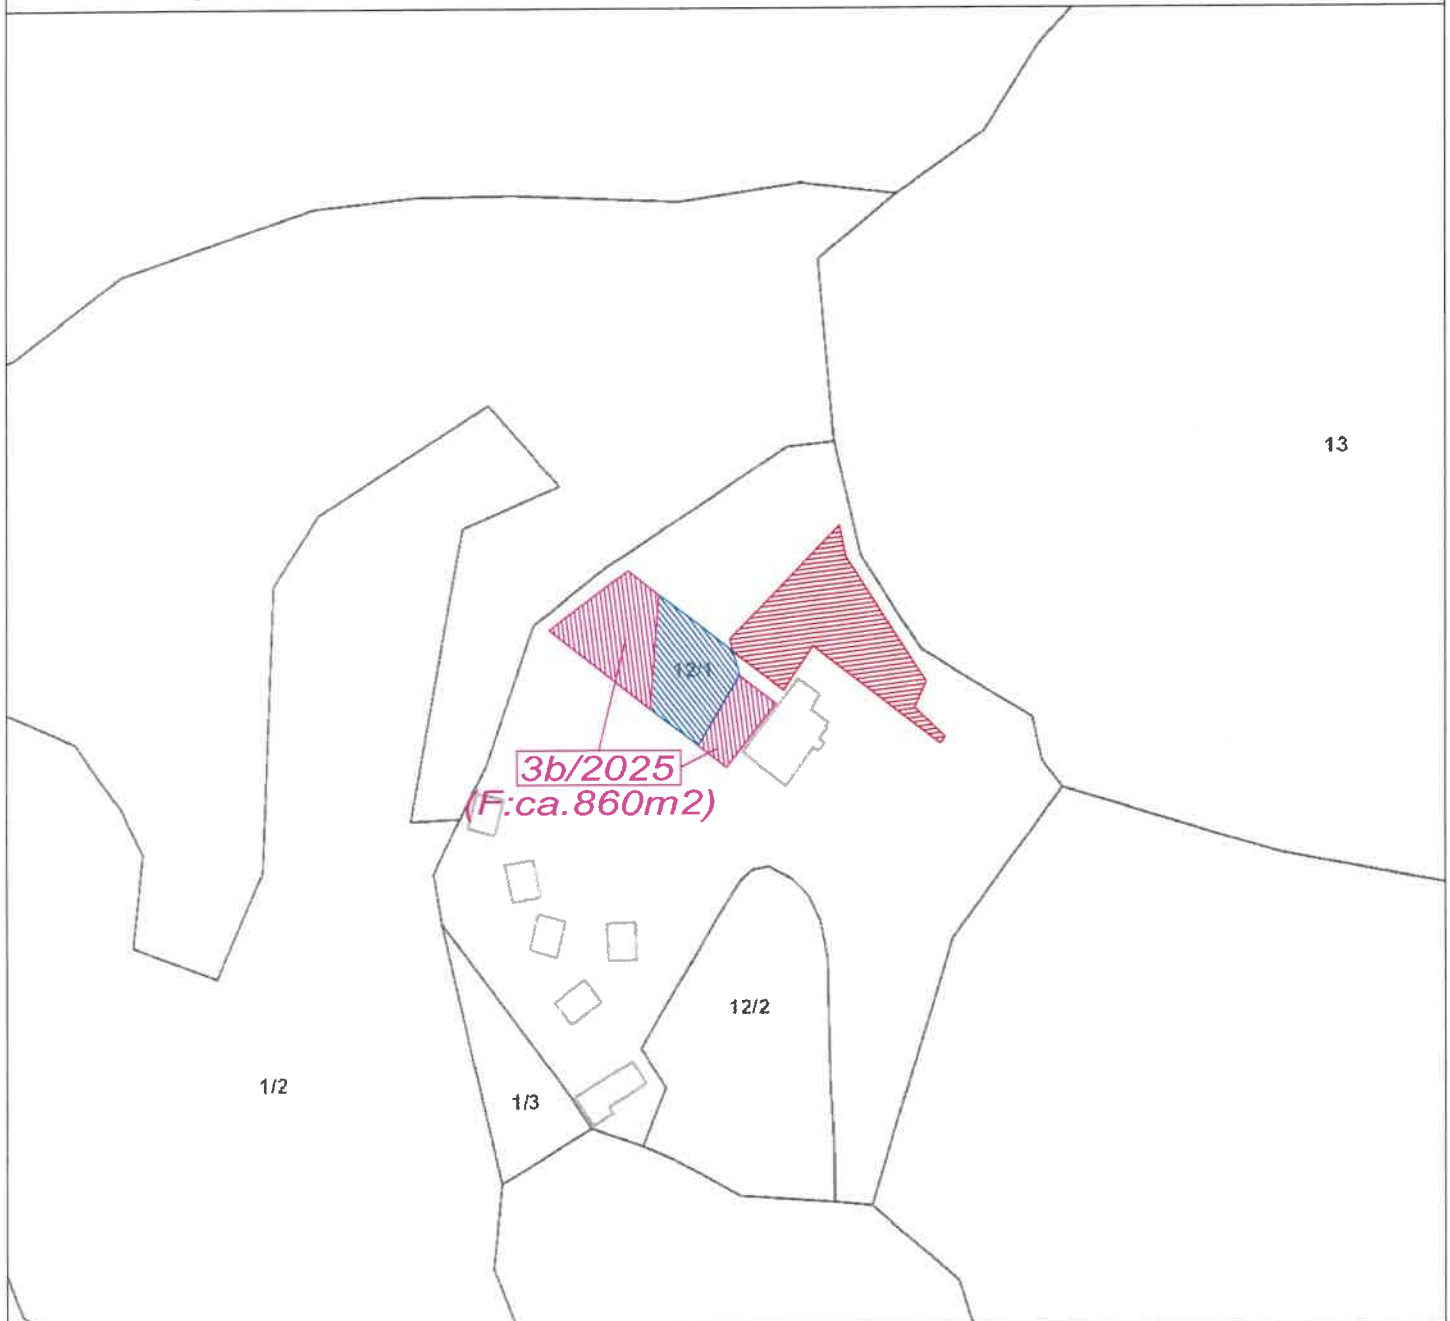

Kundmachung: vom bis

Gemeinderatsbeschluss in der
Sitzung vom:
Zahl:

Genehmungsvermerk:



**Stadtgemeinde
Bad St. Leonhard**
9462, Hauptplatz 46


**Änderung Flächenwidmungsplan
Widmungsanregung**

Gemeinde: Stadtgemeinde Bad St. Leonhard
Katastralgemeinde: 77006 Klienig

Maßstab: 1:2000
Planausgabe: 12.05.2025

Nummer: 3b/2025
Planart: Lageplan

Grundstücke: 12/1
Fläche (m²): ca. 860m²
Von Widmung: Grünland - Schiabfahrt, Schipiste
In Widmung: Bauland - Reines Kurgebiet

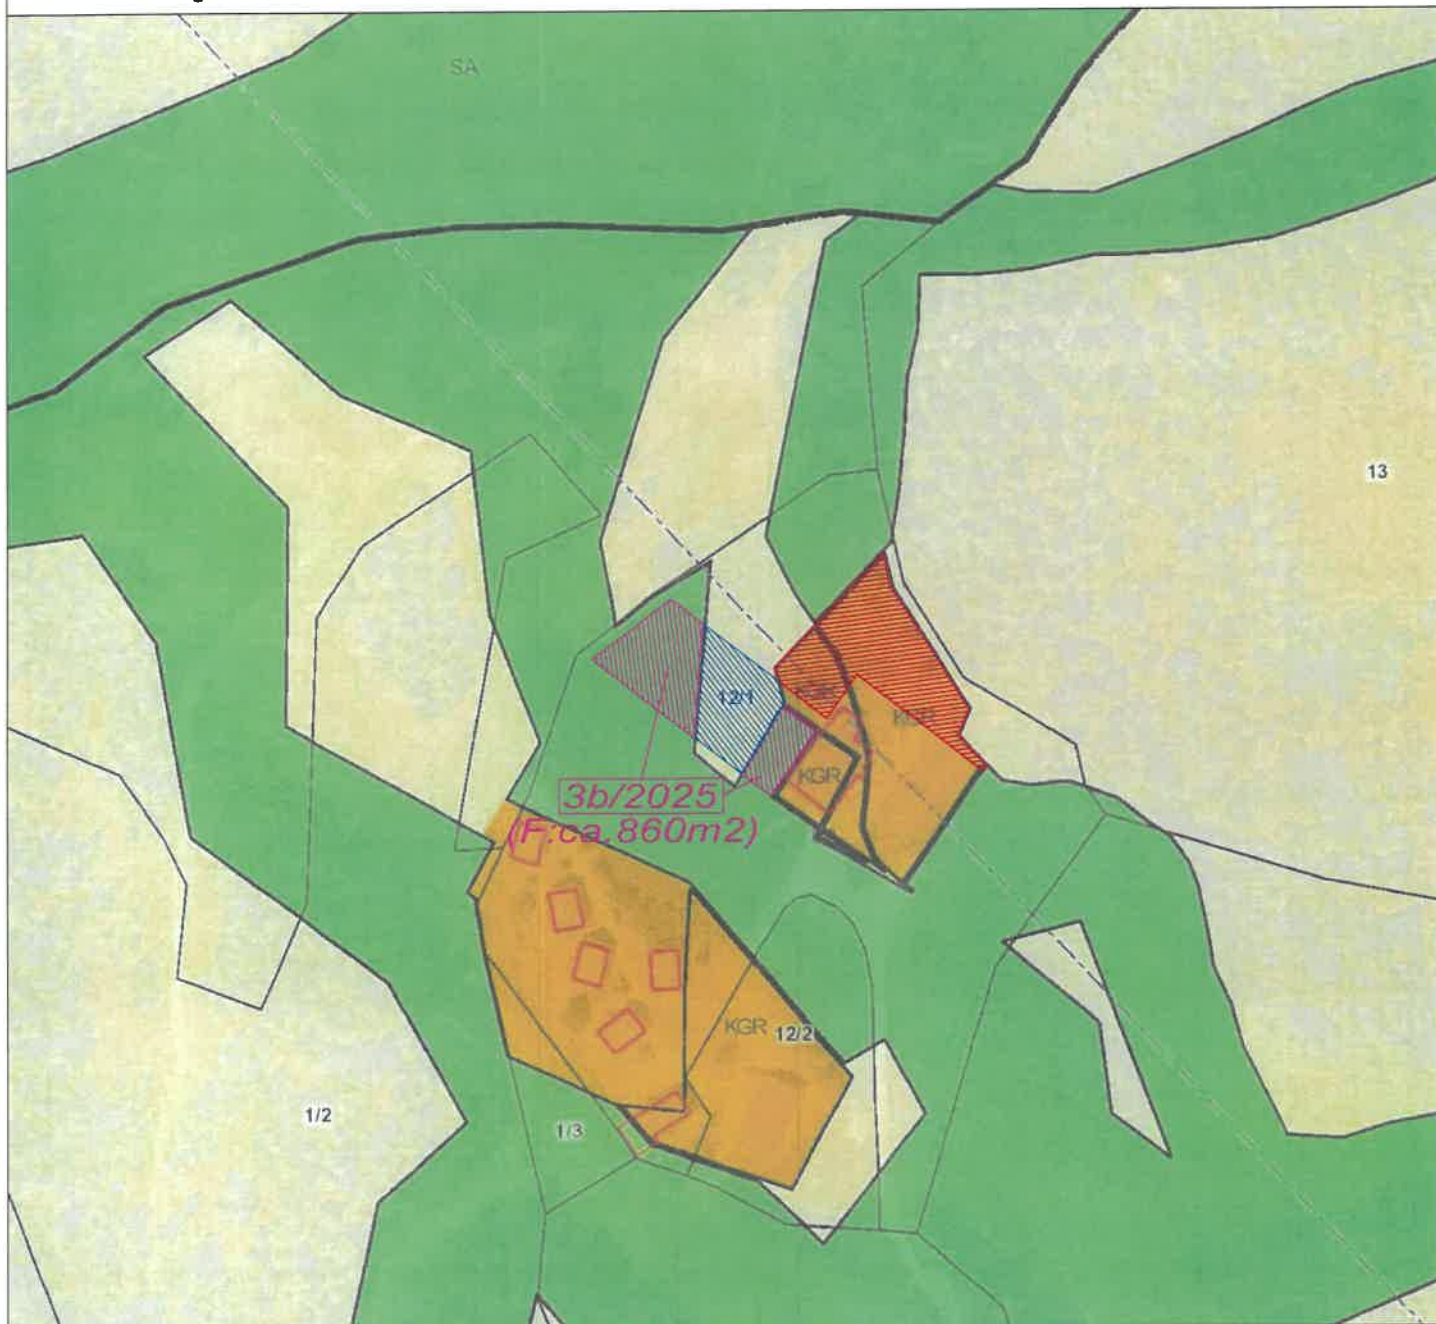

Kundmachung: vom bis

Gemeinderatsbeschluss in der
Sitzung vom:
Zahl:

Genehmungsvermerk:



**Stadtgemeinde
Bad St. Leonhard**
9462, Hauptplatz 46


**Änderung Flächenwidmungsplan
Widmungsanregung**

Gemeinde: Stadtgemeinde Bad St. Leonhard
Katastralgemeinde: 77006 Klienig

Maßstab: 1:2000
Planausgabe: 12.05.2025

Nummer: 3b/2025
Planart: Lageplan

Grundstücke: 12/1
Fläche (m²): ca. 860m²
Von Widmung: Grünland - Schiabfahrt, Schipiste
In Widmung: Bauland - Reines Kurgebiet

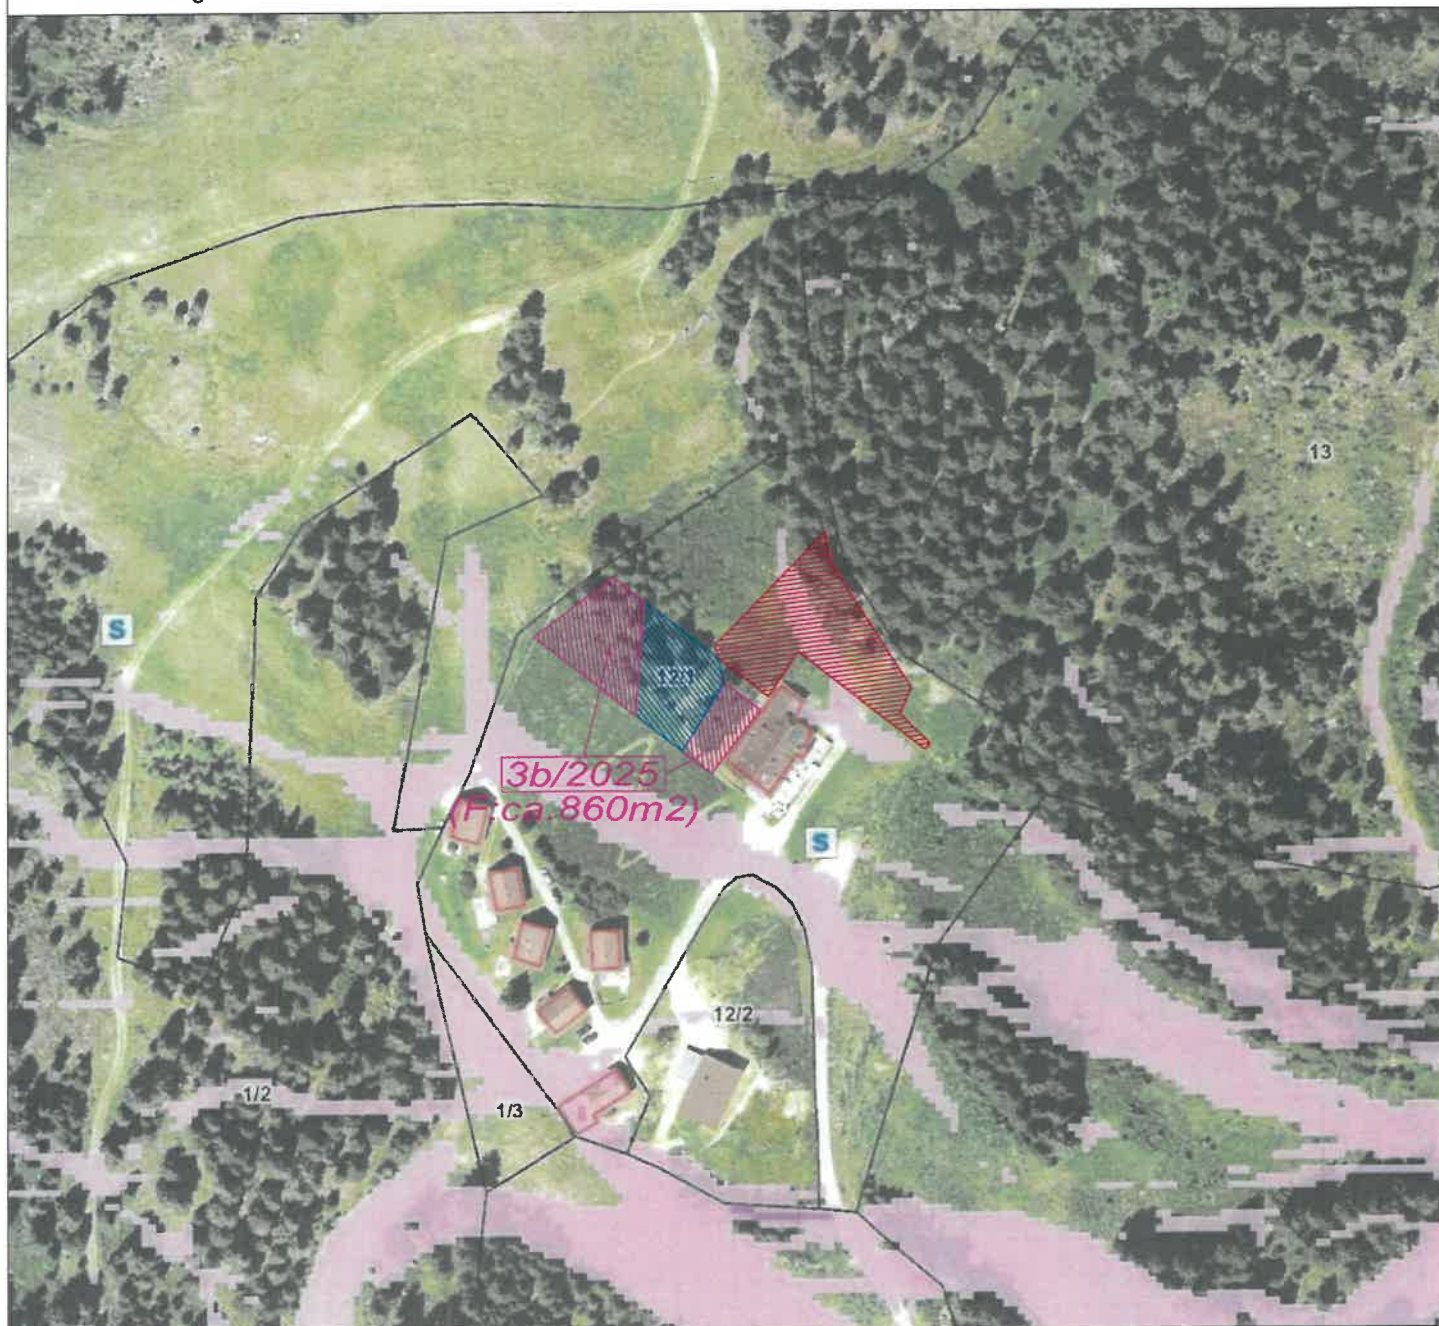

Kundmachung: vom bis

Gemeinderatsbeschluss in der
Sitzung vom:
Zahl:

Genemigungsvermerk:



**Stadtgemeinde
Bad St. Leonhard**
9462, Hauptplatz 46

**Änderung Flächenwidmungsplan
Widmungsanregung**

Gemeinde: Stadtgemeinde Bad St. Leonhard
Katastralgemeinde: 77006 Klienig

Maßstab: 1:2000
Planausgabe: 12.05.2025


Nummer: 3c/2025
Planart: Lageplan

Grundstücke: 12/1

Fläche (m²): ca. 610m²

Von Widmung: Grünland - Für Land- und Forstwirtschaft bestimmte Fläche, Ödland

In Widmung: Bauland - Reines Kurgebiet

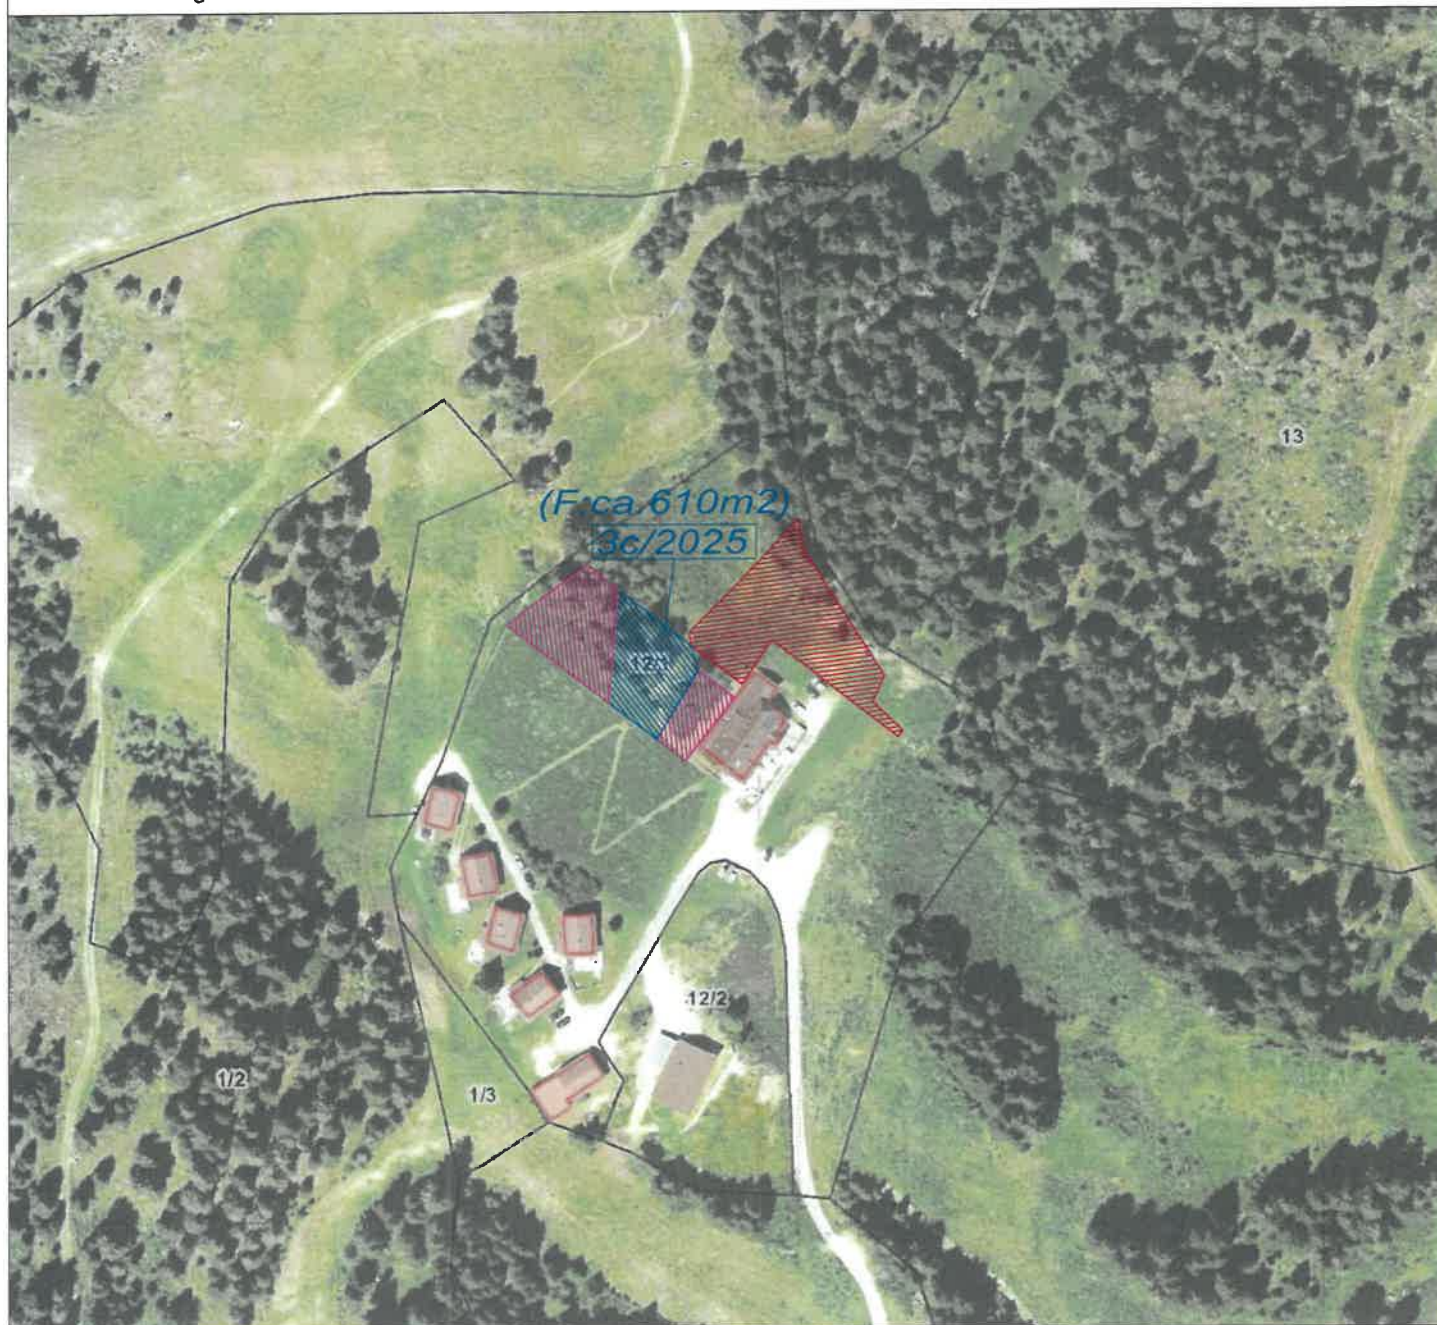

Kundmachung: vom bis

Gemeinderatsbeschluss in der
Sitzung vom:
Zahl:

Genemigungsvermerk:



**Stadtgemeinde
Bad St. Leonhard**
9462, Hauptplatz 46

**Änderung Flächenwidmungsplan
Widmungsanregung**

Gemeinde: Stadtgemeinde Bad St. Leonhard
Katastralgemeinde: 77006 Klienig

Maßstab: 1:2000
Planausgabe: 12.05.2025


Nummer: 3c/2025
Planart: Lageplan

Grundstücke: 12/1

Fläche (m²): ca. 610m²

Von Widmung: Grünland - Für Land- und Forstwirtschaft bestimmte Fläche, Ödland

In Widmung: Bauland - Reines Kurgebiet

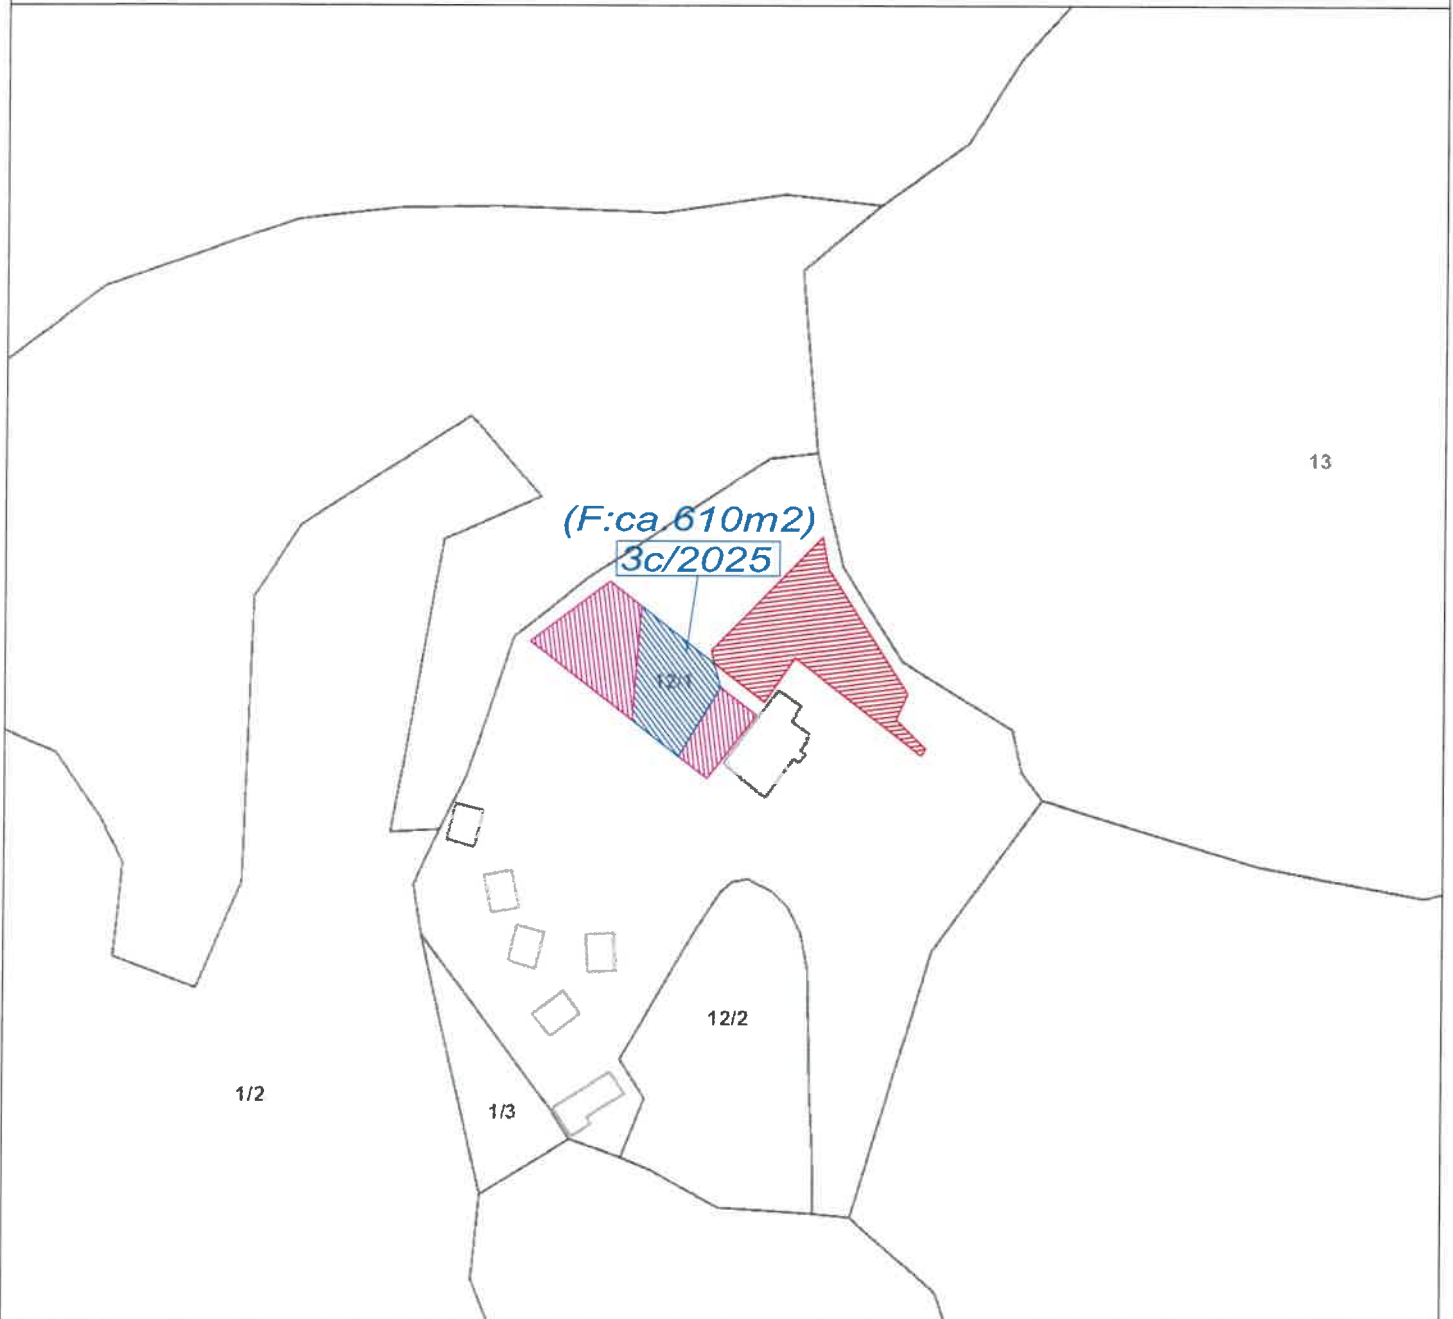

Kundmachung: vom bis

Gemeinderatsbeschluss in der
Sitzung vom:
Zahl:

Genemigungsvermerk:



**Stadtgemeinde
Bad St. Leonhard**
9462, Hauptplatz 46

**Änderung Flächenwidmungsplan
Widmungsanregung**

Gemeinde: Stadtgemeinde Bad St. Leonhard
Katastralgemeinde: 77006 Kliening

Maßstab: 1:2000
Planausgabe: 12.05.2025


Nummer: 3c/2025
Planart: Lageplan

Grundstücke: 12/1

Fläche (m²): ca. 610m²

Von Widmung: Grünland - Für Land- und Forstwirtschaft bestimmte Fläche, Ödland

In Widmung: Bauland - Reines Kurgebiet

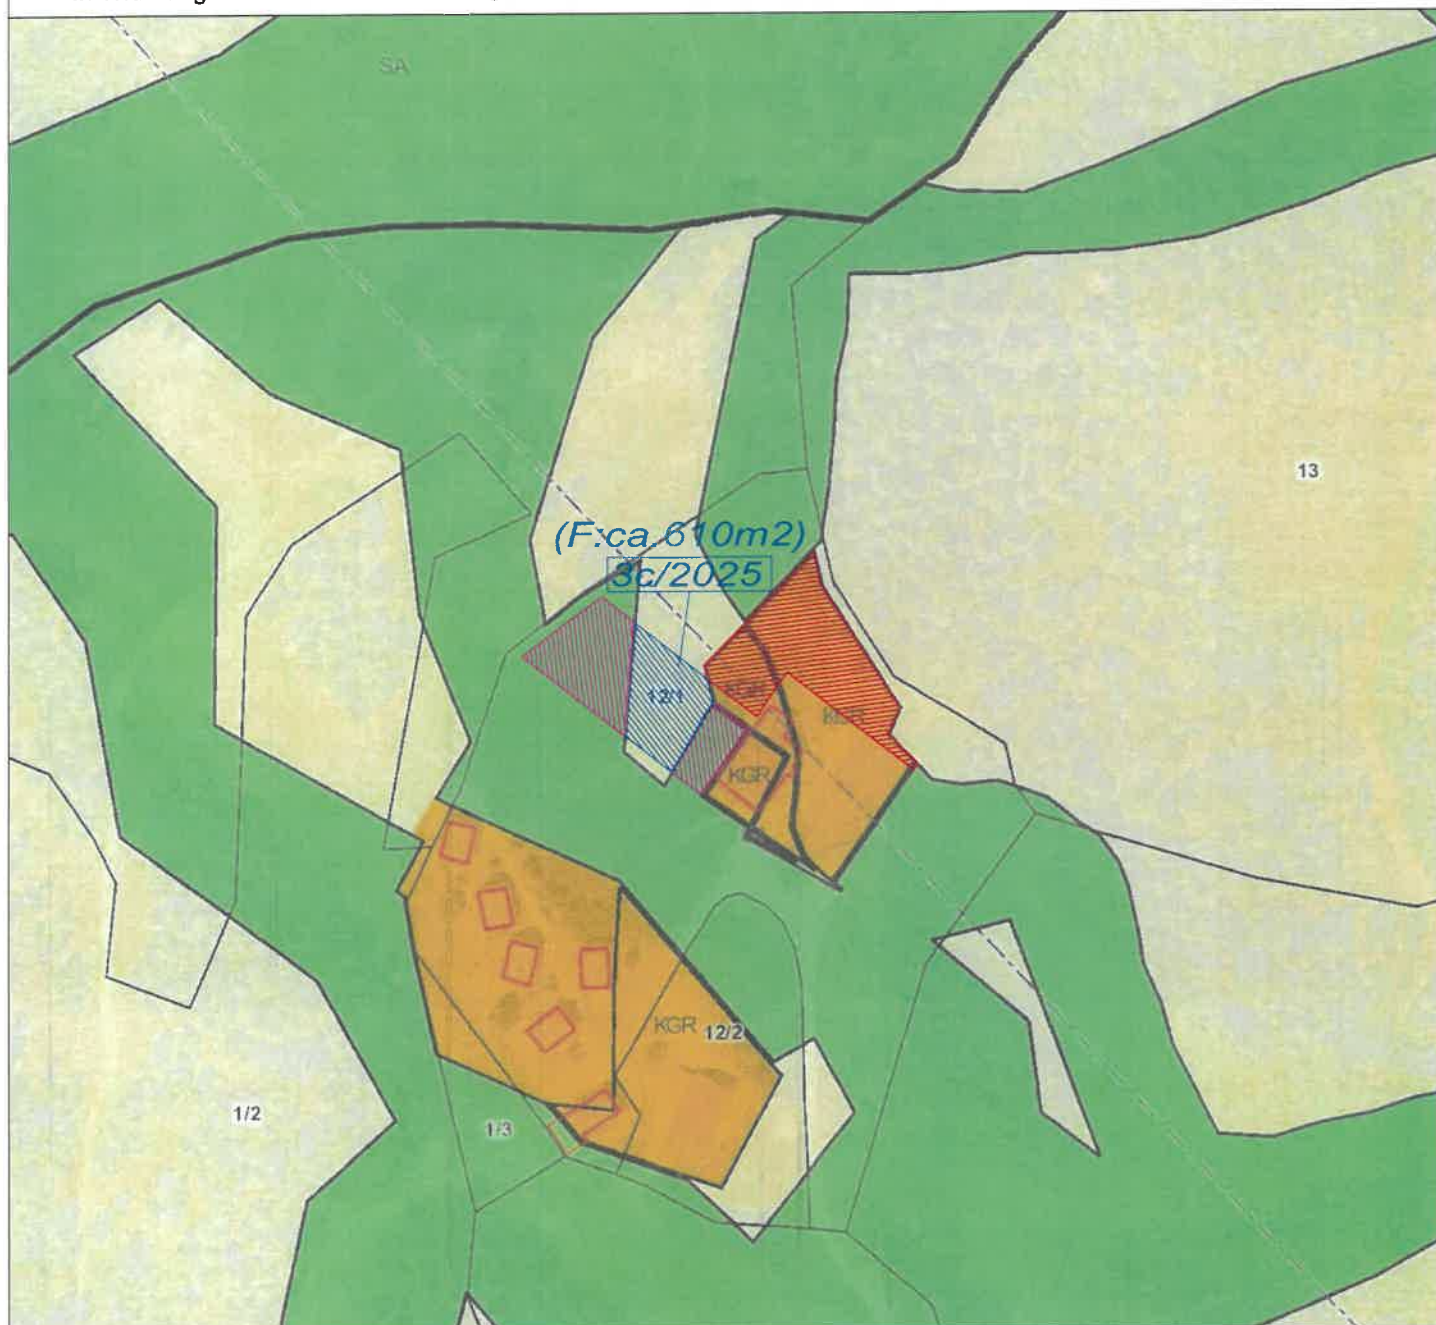

Kundmachung: vom bis

Gemeinderatsbeschluss in der
Sitzung vom:
Zahl:

Genemigungsvermerk:



**Stadtgemeinde
Bad St. Leonhard**
9462, Hauptplatz 46

**Änderung Flächenwidmungsplan
Widmungsanregung**

Gemeinde: Stadtgemeinde Bad St. Leonhard
Katastralgemeinde: 77006 Klüning

Maßstab: 1:2000
Planausgabe: 12.05.2025

Nummer: 3c/2025
Planart: Lageplan

Grundstücke: 12/1

Fläche (m²): ca. 610m²

Von Widmung: Grünland - Für Land- und Forstwirtschaft bestimmte Fläche, Ödland

In Widmung: Bauland - Reines Kurgebiet



Kundmachung: vom bis

Gemeinderatsbeschluss in der
Sitzung vom:
Zahl:

Genemigungsvermerk:



**Stadtgemeinde
Bad St. Leonhard**
9462, Hauptplatz 46


**Änderung Flächenwidmungsplan
Widmungsanregung**

Gemeinde: Stadtgemeinde Bad St. Leonhard
Katastralgemeinde: 77006 Klienig

Maßstab: 1:5000
Planausgabe: 12.05.2025

Nummer: 3abc/2025
Planart: ÖEK

Grundstücke: 12/1
Fläche (m²):
Von Widmung:
In Widmung:

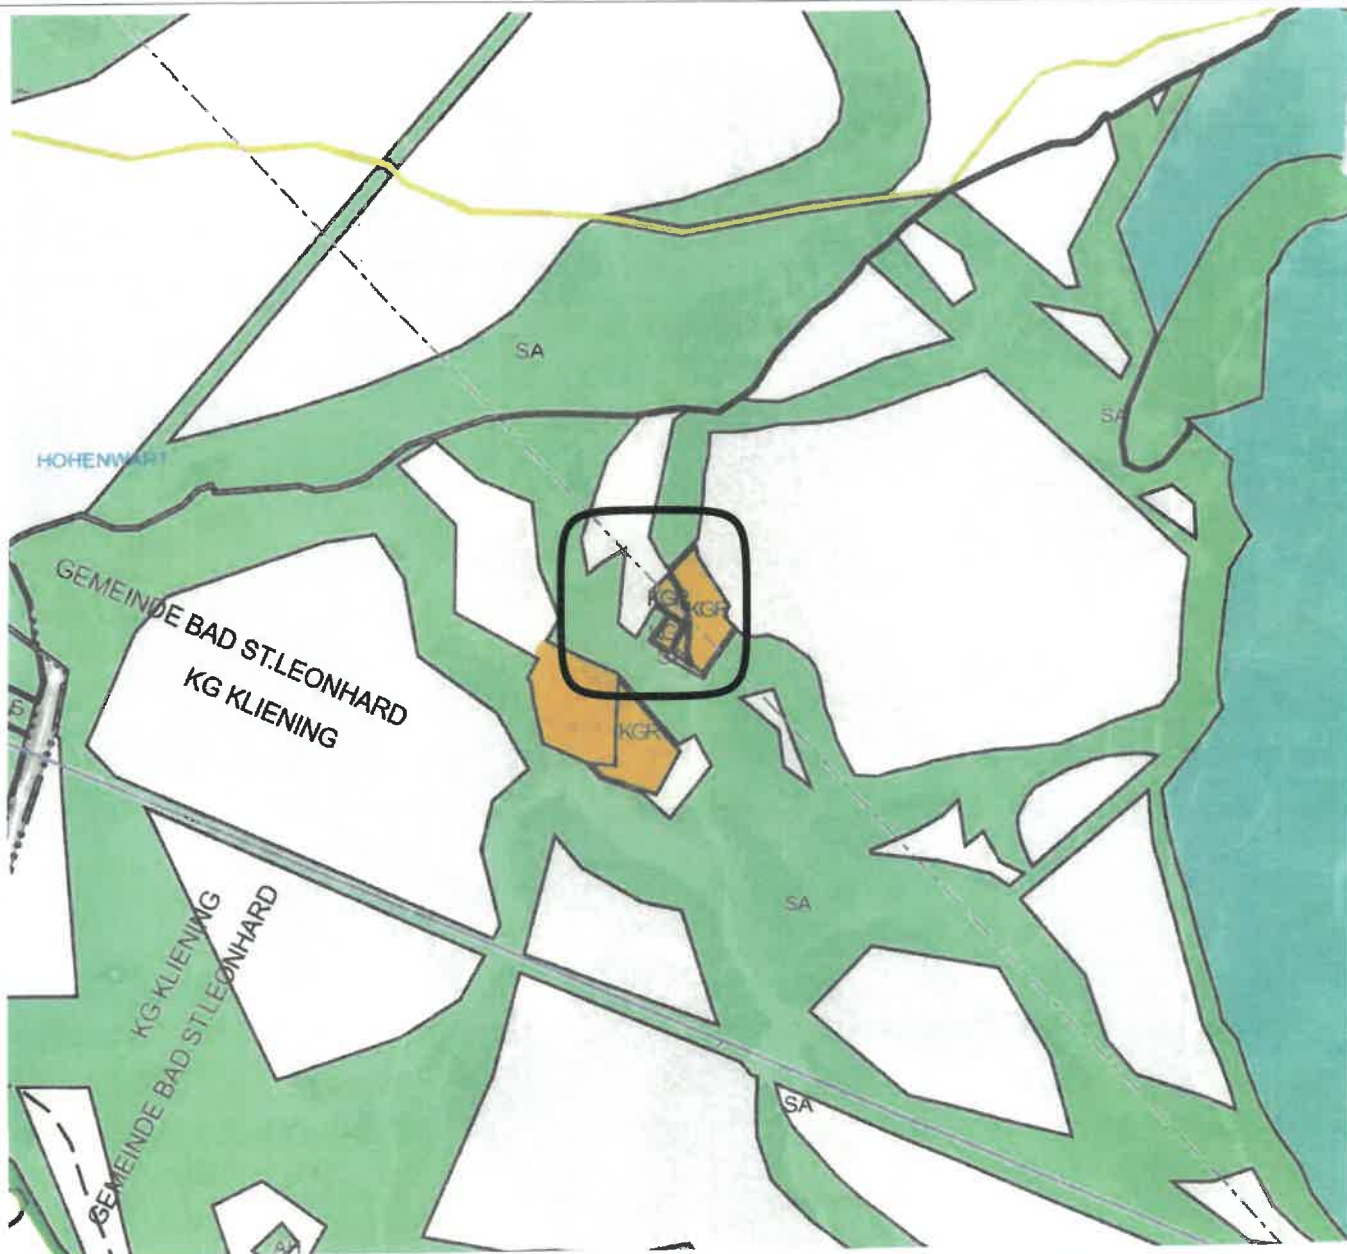

Kundmachung: vom bis

Gemeinderatsbeschluss in der
Sitzung vom:
Zahl:

Genemigungsvermerk:



**Stadtgemeinde
Bad St. Leonhard**
9462, Hauptplatz 46

**Änderung Flächenwidmungsplan
Widmungsanregung**

Gemeinde: Stadtgemeinde Bad St. Leonhard
Katastralgemeinde: 77016 Theißing

Maßstab: 1:2000
Planausgabe: 12.05.2025


Nummer: 4a/2025
Planart: Lageplan

Grundstücke: 1085/3 (ca. 220m²), 1086/1 (ca. 740m²), 1085/2 (ca. 230m²), 1074 (ca. 22m²), 1076/1 (ca. 32m²), 1077 (ca. 38m²), 1076/2 (ca. 150m²), 1085/1 (ca. 280m²),

Fläche (m²): ca. 1712m²

Von Widmung: Grünland - Für Land- und Forstwirtschaft bestimmte Fläche, Ödland

In Widmung: Grünland - Hofstelle eines land- und forstwirtschaftlichen Betriebes

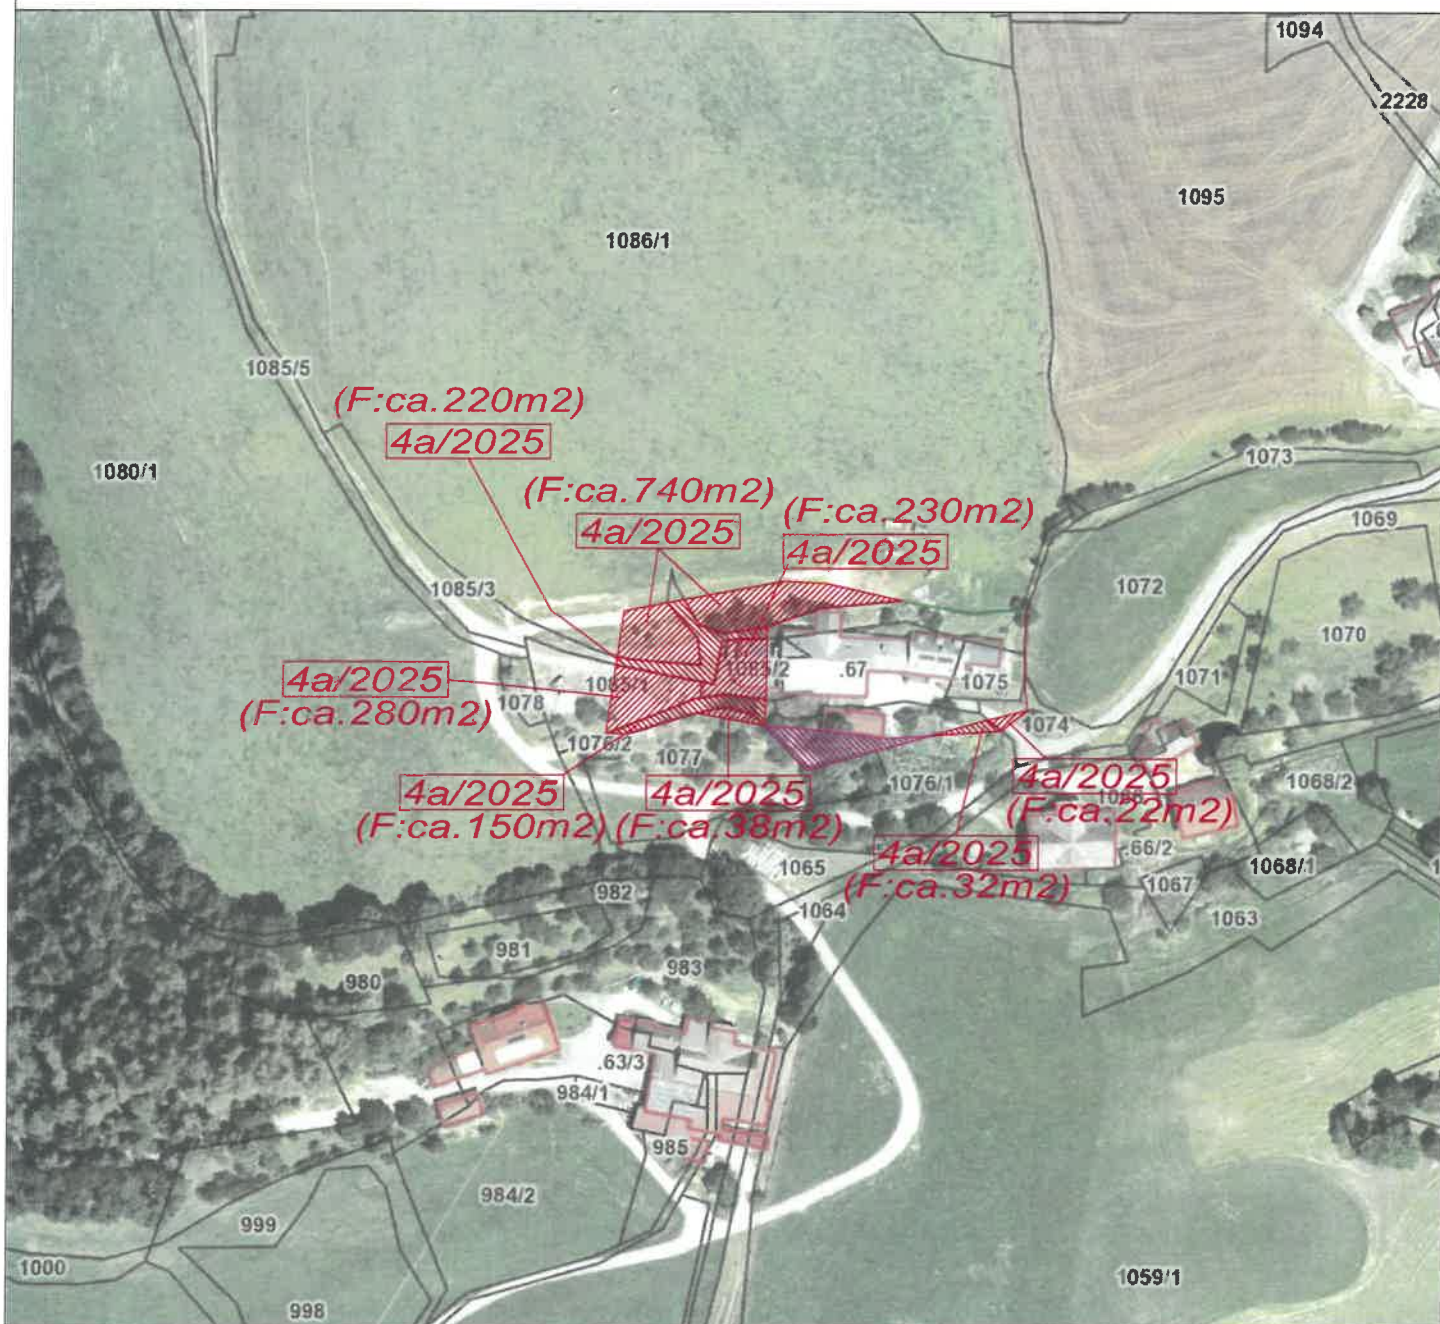

Kundmachung: vom bis

Gemeinderatsbeschluss in der
Sitzung vom:
Zahl:

Genemigungsvermerk:



**Stadtgemeinde
Bad St. Leonhard**
9462, Hauptplatz 46

**Änderung Flächenwidmungsplan
Widmungsanregung**

Gemeinde: Stadtgemeinde Bad St. Leonhard
Katastralgemeinde: 77016 Theißing

Maßstab: 1:2000
Planausgabe: 12.05.2025


Nummer: 4a/2025
Planart: Lageplan

Grundstücke: 1085/3 (ca.220m²), 1086/1 (ca.740m²), 1085/2 (ca.230m²), 1074 (ca.22m²), 1076/1 (ca.32m²), 1077 (ca.38m²), 1076/2 (ca.150m²), 1085/1 (ca.280m²),

Fläche (m²): ca. 1712m²

Von Widmung: Grünland - Für Land- und Forstwirtschaft bestimmte Fläche, Ödland

In Widmung: Grünland - Hofstelle eines land- und forstwirtschaftlichen Betriebes

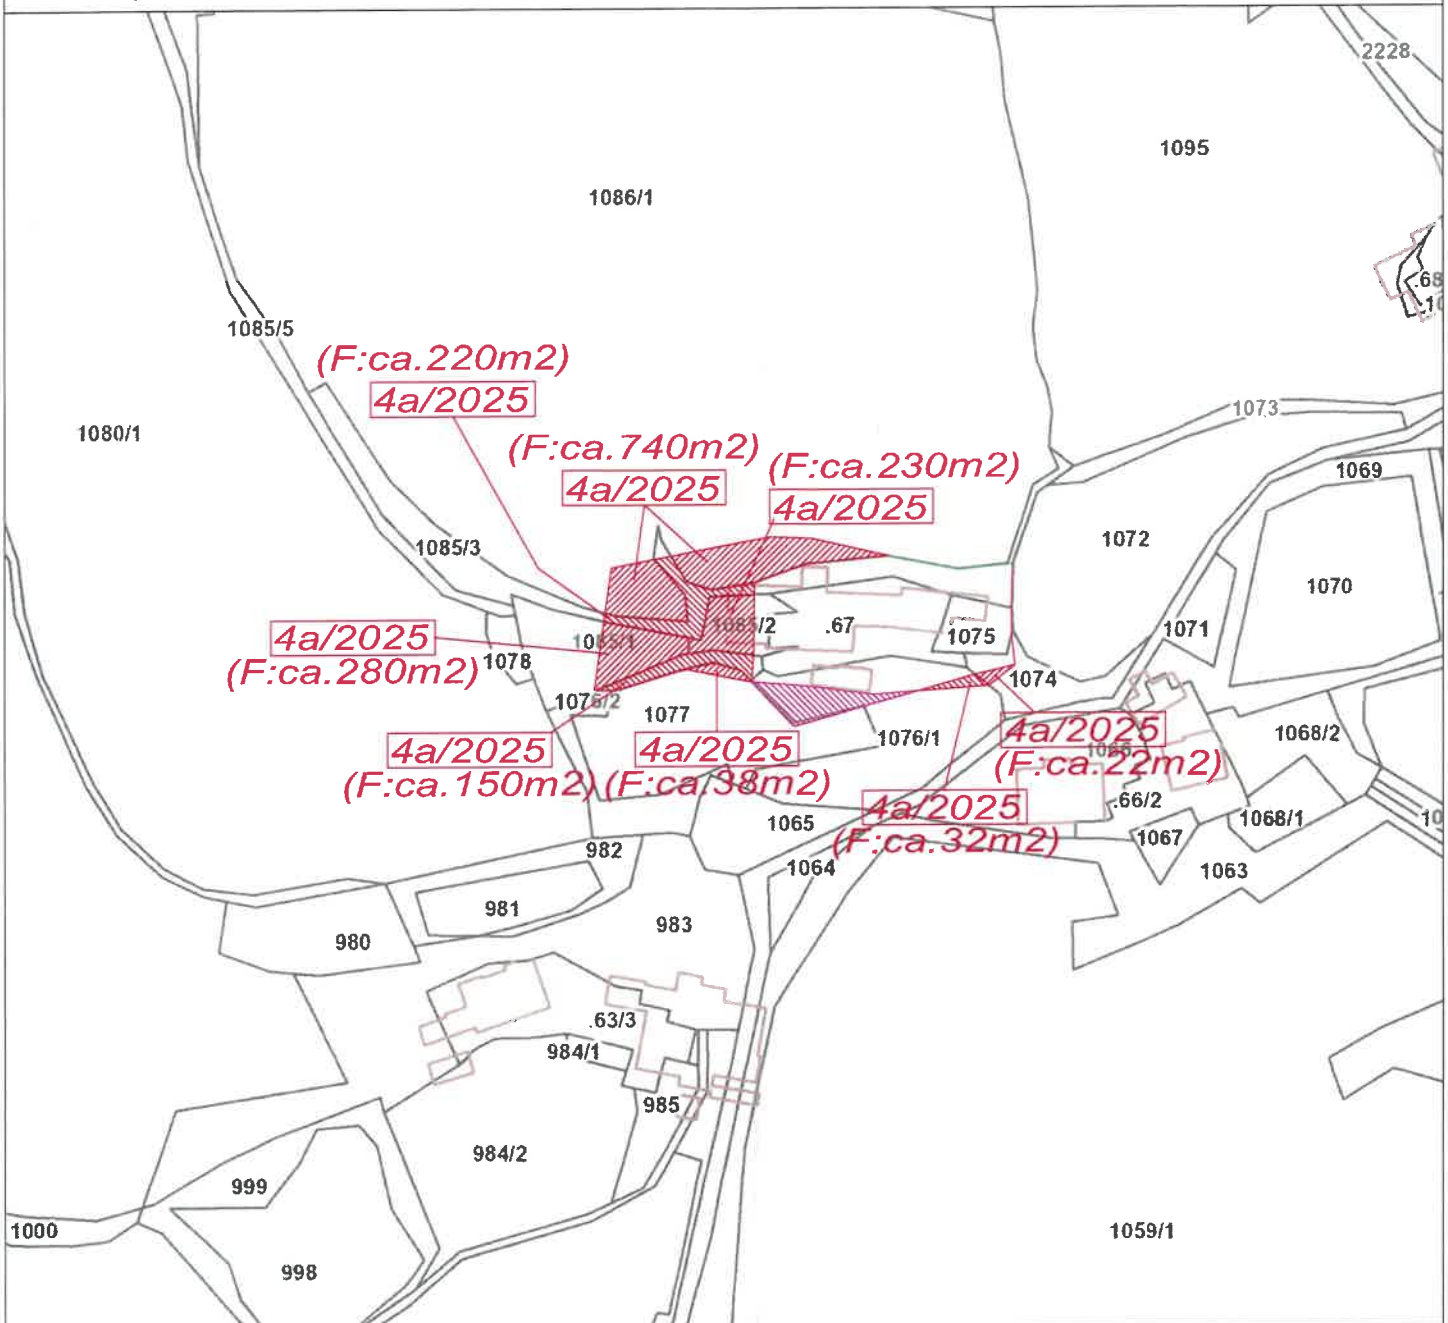

Kundmachung: vom bis

Gemeinderatsbeschluss in der
Sitzung vom:
Zahl:

Genemigungsvermerk:



**Stadtgemeinde
Bad St. Leonhard**
9462, Hauptplatz 46

**Änderung Flächenwidmungsplan
Widmungsanregung**

Gemeinde: Stadtgemeinde Bad St. Leonhard
Katastralgemeinde: 77016 Theißing

Maßstab: 1:2000
Planausgabe: 12.05.2025


Nummer: 4a/2025
Planart: Lageplan

Grundstücke: 1085/3 (ca. 220m²), 1086/1 (ca. 740m²), 1085/2 (ca. 230m²), 1074 (ca. 22m²), 1076/1 (ca. 32m²), 1077 (ca. 38m²), 1076/2 (ca. 150m²), 1085/1 (ca. 280m²),

Fläche (m²): ca. 1712m²

Von Widmung: Grünland - Für Land- und Forstwirtschaft bestimmte Fläche, Ödland


In Widmung: Grünland - Hofstelle eines land- und forstwirtschaftlichen Betriebes

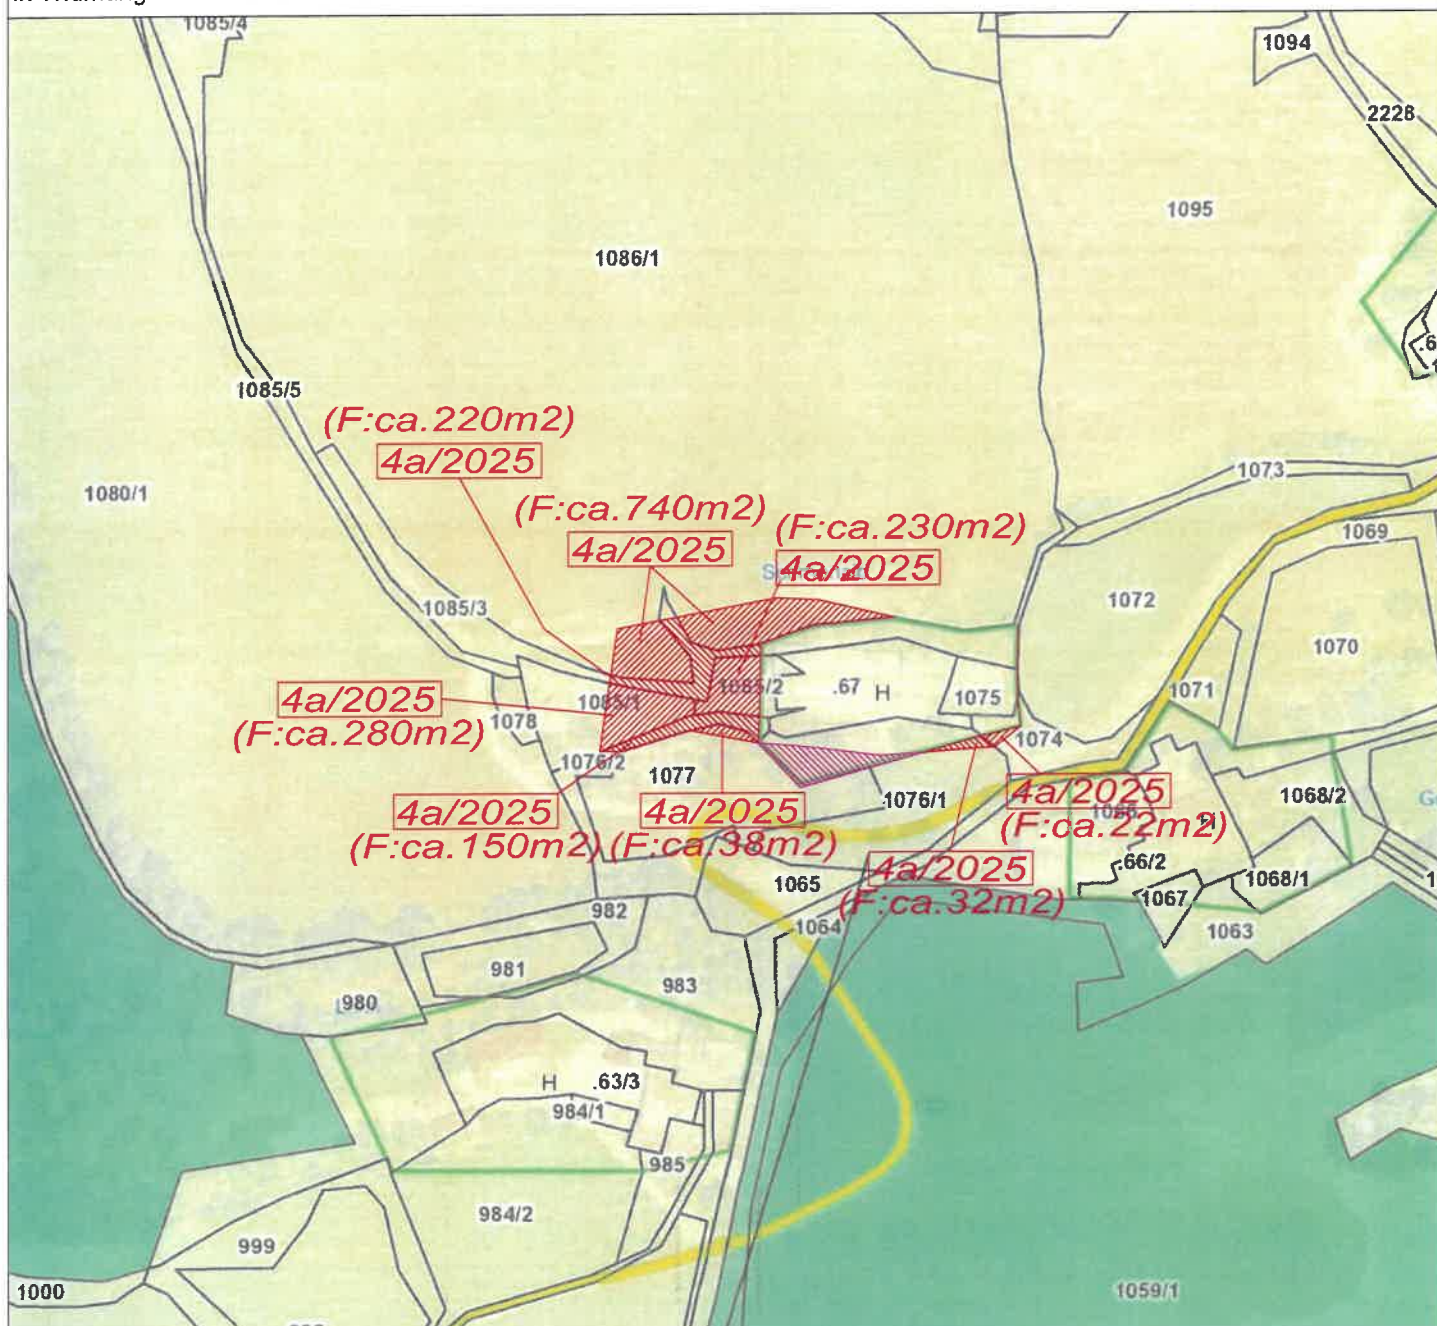

Kundmachung: vom bis

Gemeinderatsbeschluss in der
Sitzung vom:
Zahl:

Genemigungsvermerk:

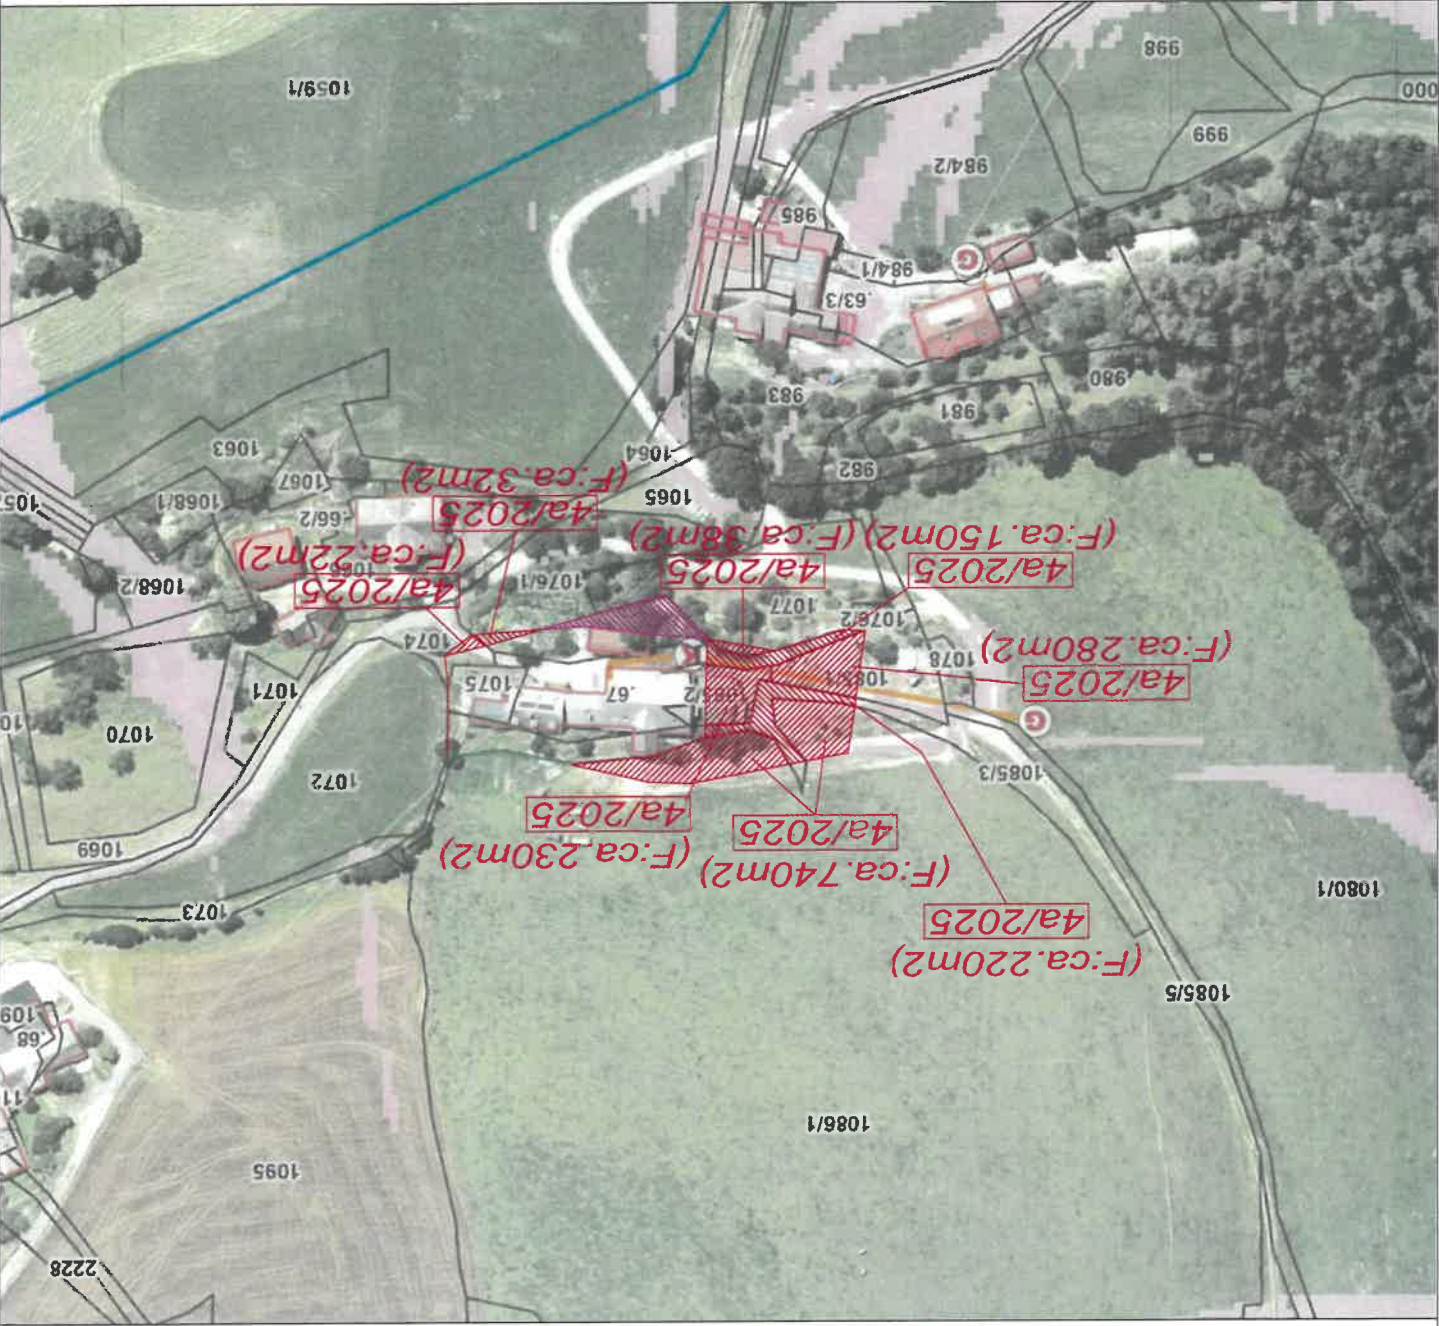



**Stadtgemeinde
Bad St. Leonhard**
9462, Hauptplatz 46

**Änderung Flächenwidmungsplan
Widmungsanregung**

Gemeinde: Stadtgemeinde Bad St. Leonhard
Katastralgemeinde: 77016 Theißing

Maßstab: 1:2000
Planausgabe: 12.05.2025

Nummer: 4b/2025
Planart: Lageplan

Grundstücke: 1077

Fläche (m²): ca. 240m²

Von Widmung: Grünland - Hofstelle eines land- und forstwirtschaftlichen Betriebes

In Widmung: Grünland - Für Land- und Forstwirtschaft bestimmte Fläche, Ödland



Kundmachung: vom bis

Gemeinderatsbeschluss in der
Sitzung vom:
Zahl:

Genemigungsvermerk:



**Stadtgemeinde
Bad St. Leonhard**
9462, Hauptplatz 46

**Änderung Flächenwidmungsplan
Widmungsanregung**

Gemeinde: Stadtgemeinde Bad St. Leonhard
Katastralgemeinde: 77016 Theißing

Maßstab: 1:2000
Planausgabe: 12.05.2025


Nummer: 4b/2025
Planart: Lageplan

Grundstücke: 1077

Fläche (m²): ca. 240m²

Von Widmung: Grünland - Hofstelle eines land- und forstwirtschaftlichen Betriebes

In Widmung: Grünland - Für Land- und Forstwirtschaft bestimmte Fläche, Ödland

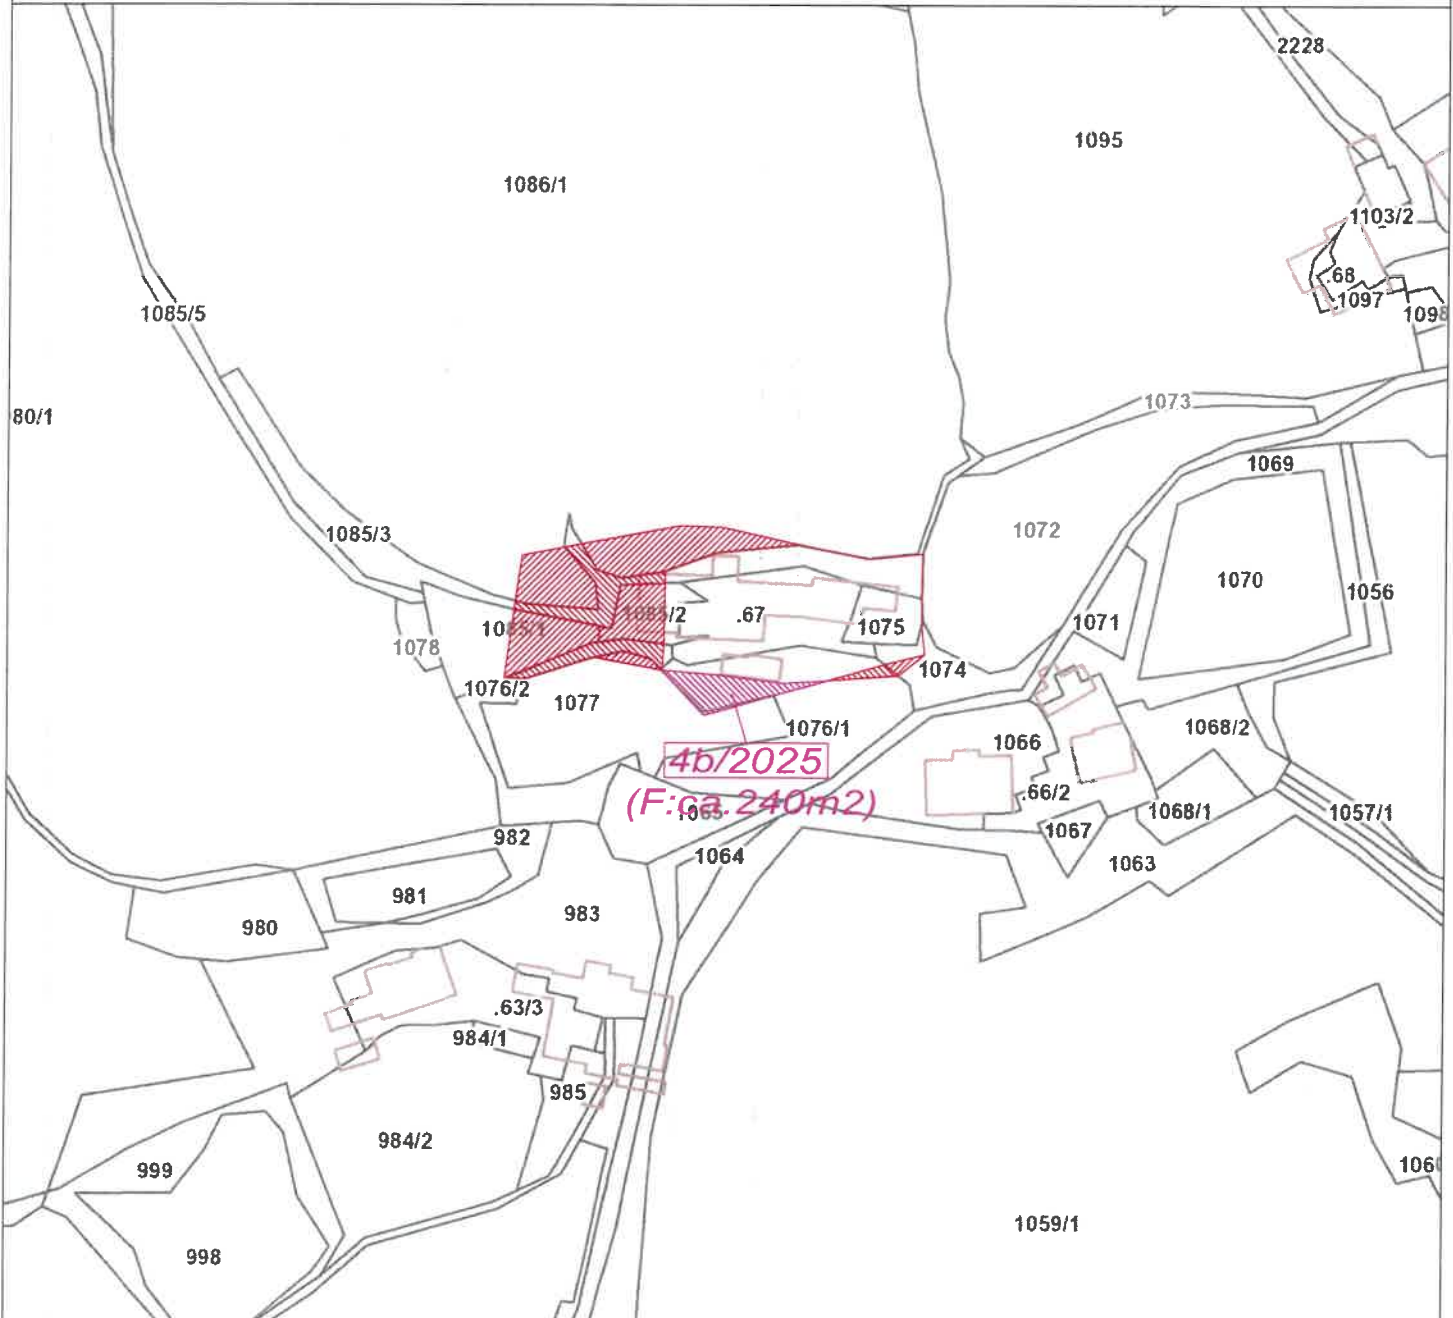

Kundmachung: vom bis

Gemeinderatsbeschluss in der
Sitzung vom:
Zahl:

Genemigungsvermerk:



Stadtgemeinde
Bad St. Leonhard
9462, Hauptplatz 46

*Änderung Flächenwidmungsplan
Widmungsanregung*

Gemeinde: Stadtgemeinde Bad St. Leonhard
Katastralgemeinde: 77016 Theißing

Maßstab: 1:2000
Planausgabe: 12.05.2025


Nummer: 4b/2025
Planart: Lageplan

Grundstücke: 1077

Fläche (m²): ca. 240m²

Von Widmung: Grünland - Hofstelle eines land- und forstwirtschaftlichen Betriebes

In Widmung: Grünland - Für Land- und Forstwirtschaft bestimmte Fläche, Ödland

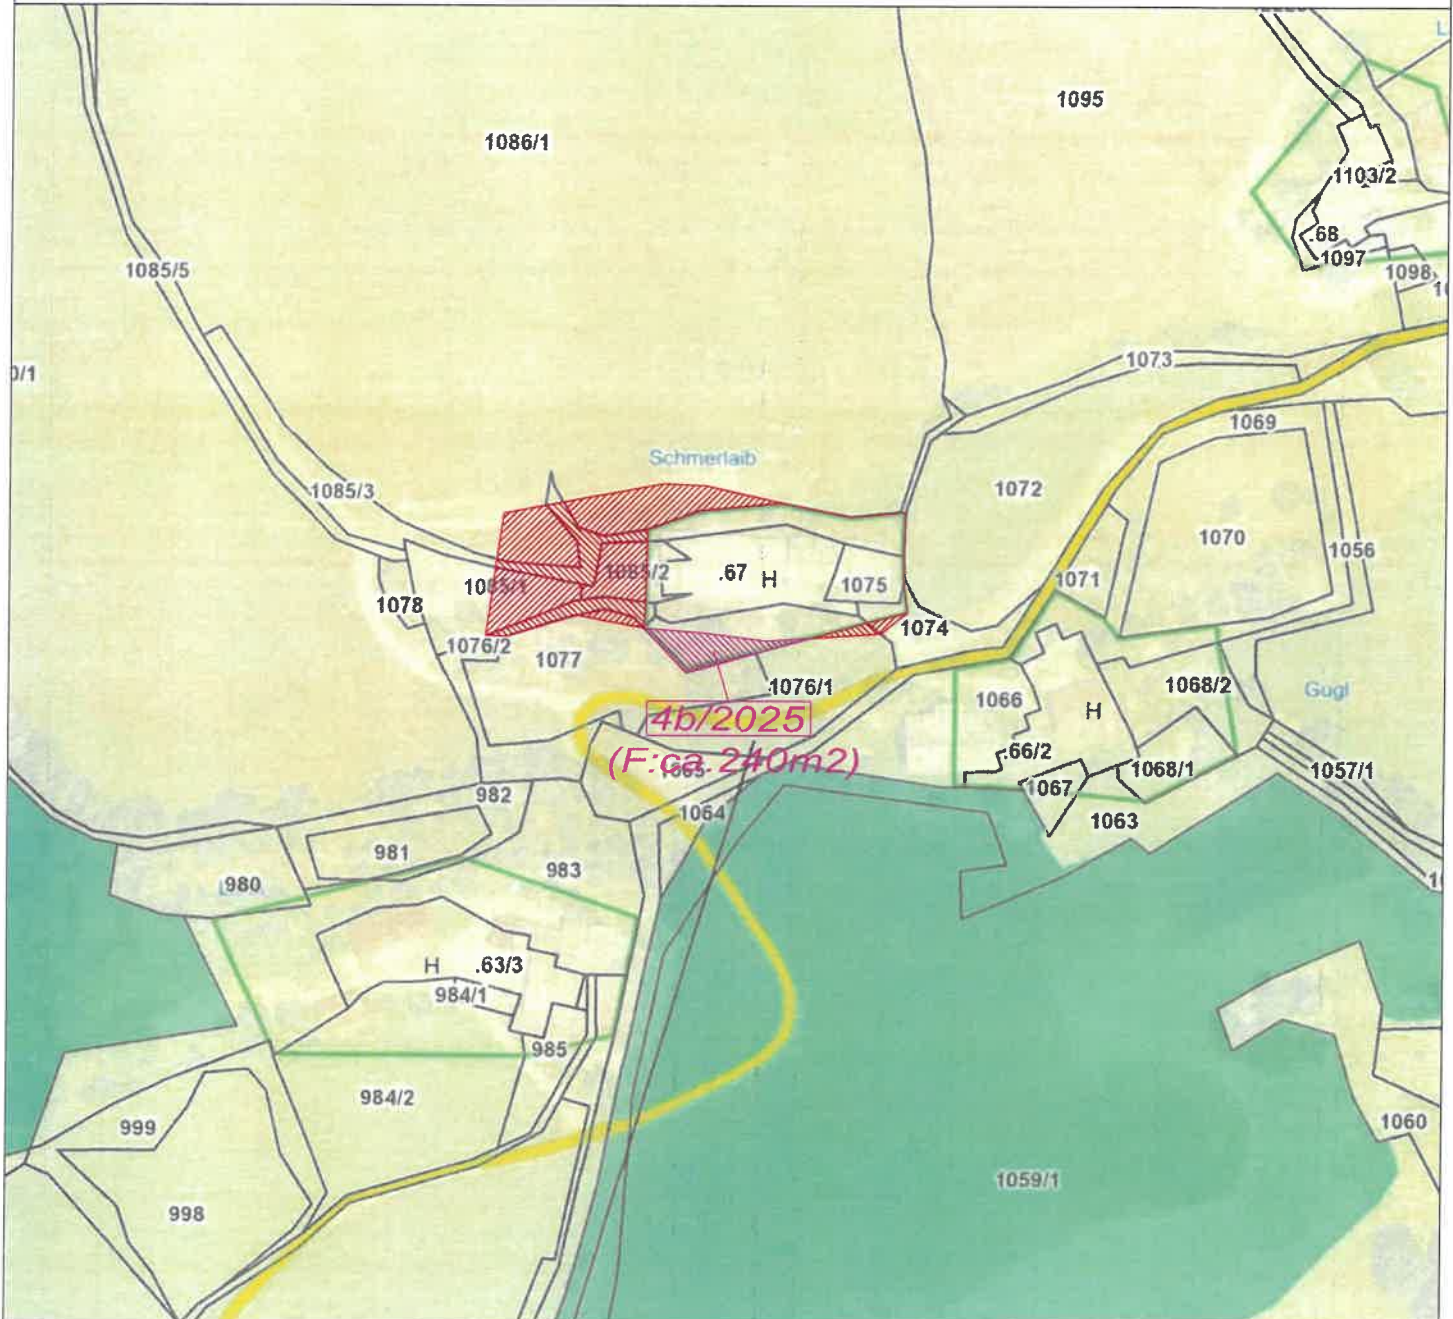

Kundmachung: vom bis

Gemeinderatsbeschluss in der
Sitzung vom:
Zahl:

Genemigungsvermerk:



**Stadtgemeinde
Bad St. Leonhard**
9462, Hauptplatz 46

**Änderung Flächenwidmungsplan
Widmungsanregung**

Gemeinde: Stadtgemeinde Bad St. Leonhard
Katastralgemeinde: 77016 Theißing

Maßstab: 1:2000
Planausgabe: 12.05.2025

Nummer: 4b/2025
Planart: Lageplan

Grundstücke: 1077

Fläche (m²): ca. 240m²

Von Widmung: Grünland - Hofstelle eines land- und forstwirtschaftlichen Betriebes

In Widmung: Grünland - Für Land- und Forstwirtschaft bestimmte Fläche, Ödland



Kundmachung: vom bis

Gemeinderatsbeschluss in der
Sitzung vom:
Zahl:

Genemigungsvermerk:



**Stadtgemeinde
Bad St. Leonhard**
9462, Hauptplatz 46

Änderung Flächenwidmungsplan Widmungsanregung

Gemeinde: Stadtgemeinde Bad St. Leonhard
Katastralgemeinde: 77016 Theißing

Maßstab: 1:5000
Planausgabe: 12.05.2025


Nummer: 4ab/2025
Planart: ÖEK

Grundstücke: 1085/3, 1086/1, 1085/2, 1074, 1076/1, 1077, 1076/2, 1085/1

Fläche (m²):

Von Widmung:

In Widmung:

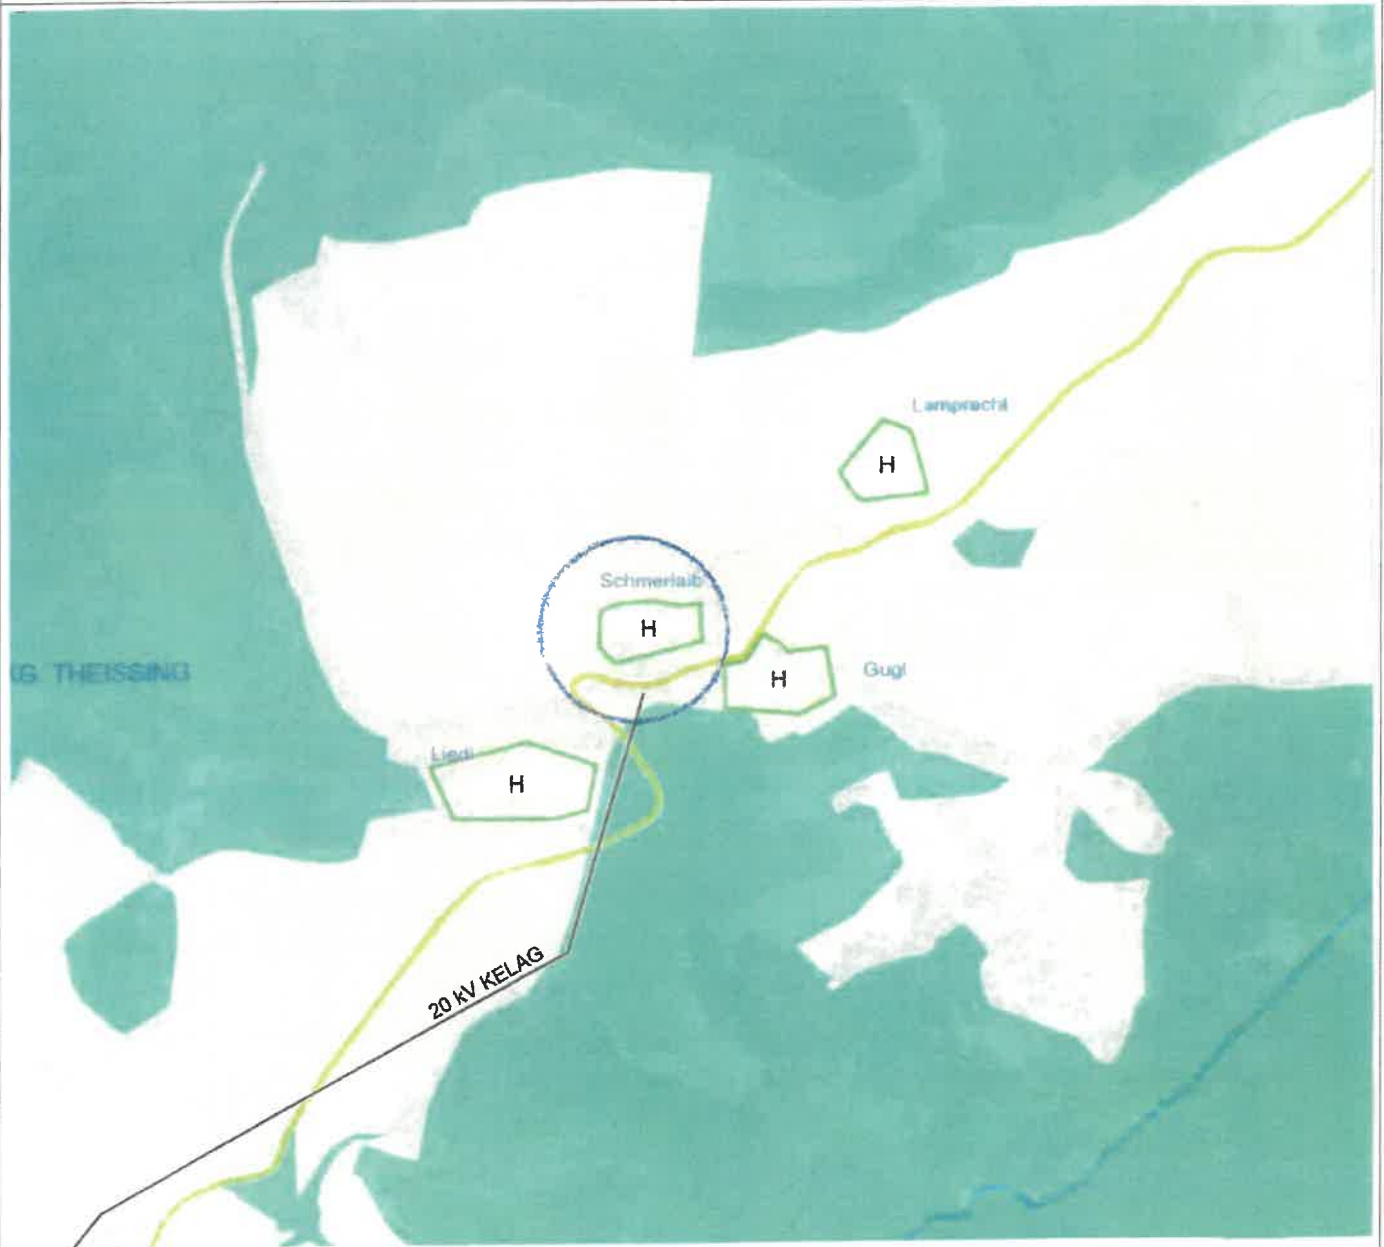

Kundmachung: vom bis

Gemeinderatsbeschluss in der
Sitzung vom:
Zahl:

Genemigungsvermerk:



**Stadtgemeinde
Bad St. Leonhard**

9462, Hauptplatz 46

*Änderung Flächenwidmungsplan
Widmungsanregung*

Gemeinde: Stadtgemeinde Bad St. Leonhard
Katastralgemeinde: 77017 Twimberg

Maßstab: 1:2000
Planausgabe: 16.04.2024


Nummer: 5a/2025
Planart: Lageplan

Grundstücke: 1835

Fläche (m²): ca. 120m²

Von Widmung: Grünland - Für Land- und Forstwirtschaft bestimmte Fläche, Ödland

In Widmung: Bauland - Dorfgebiet

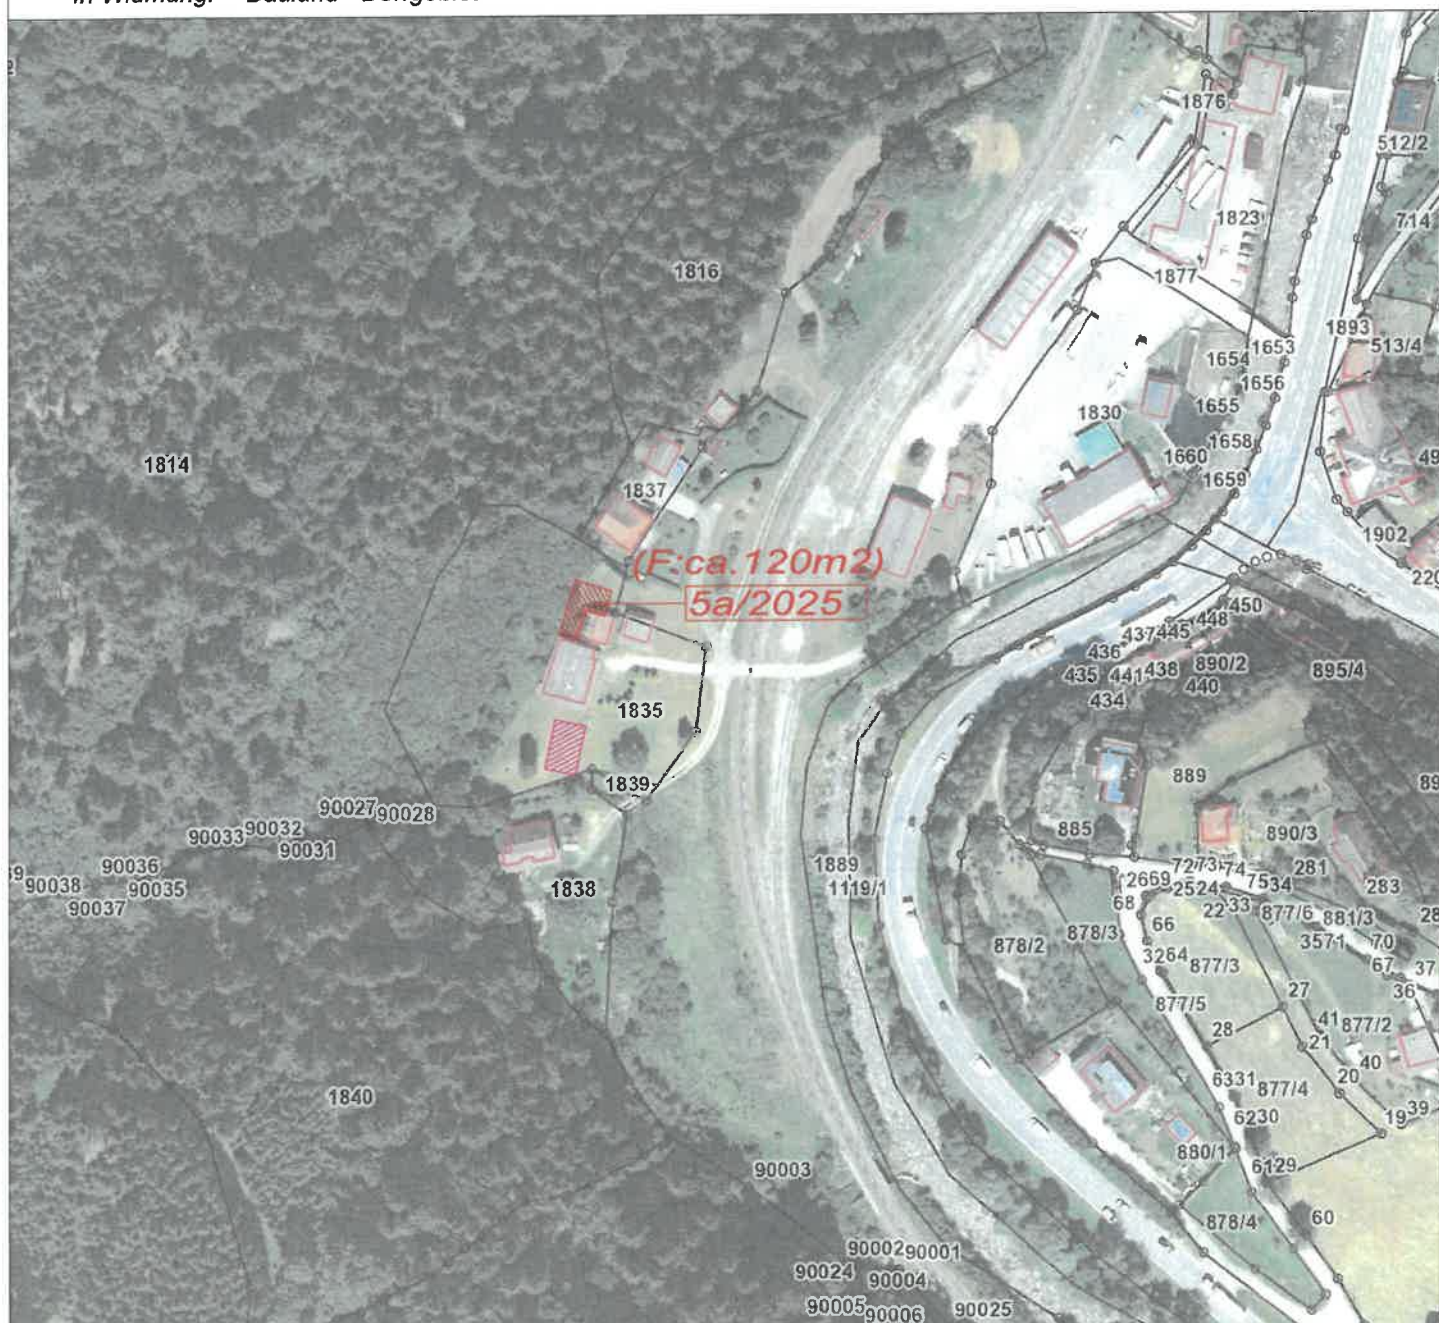

Kundmachung: vom

bis

Gemeinderatsbeschluss in der

Sitzung vom:

Zahl:

Genemigungsvermerk:



Stadtgemeinde Bad St. Leonhard

9462, Hauptplatz 46

Änderung Flächenwidmungsplan Widmungsanregung

Gemeinde: Stadtgemeinde Bad St. Leonhard
Katastralgemeinde: 77017 Twimberg

Maßstab: 1:2000
Planausgabe: 16.04.2024


Nummer: 5a/2025
Planart: Lageplan

Grundstücke: 1835

Fläche (m²): ca. 120m²

Von Widmung: Grünland - Für Land- und Forstwirtschaft bestimmte Fläche, Ödland

In Widmung: Bauland - Dorfgebiet

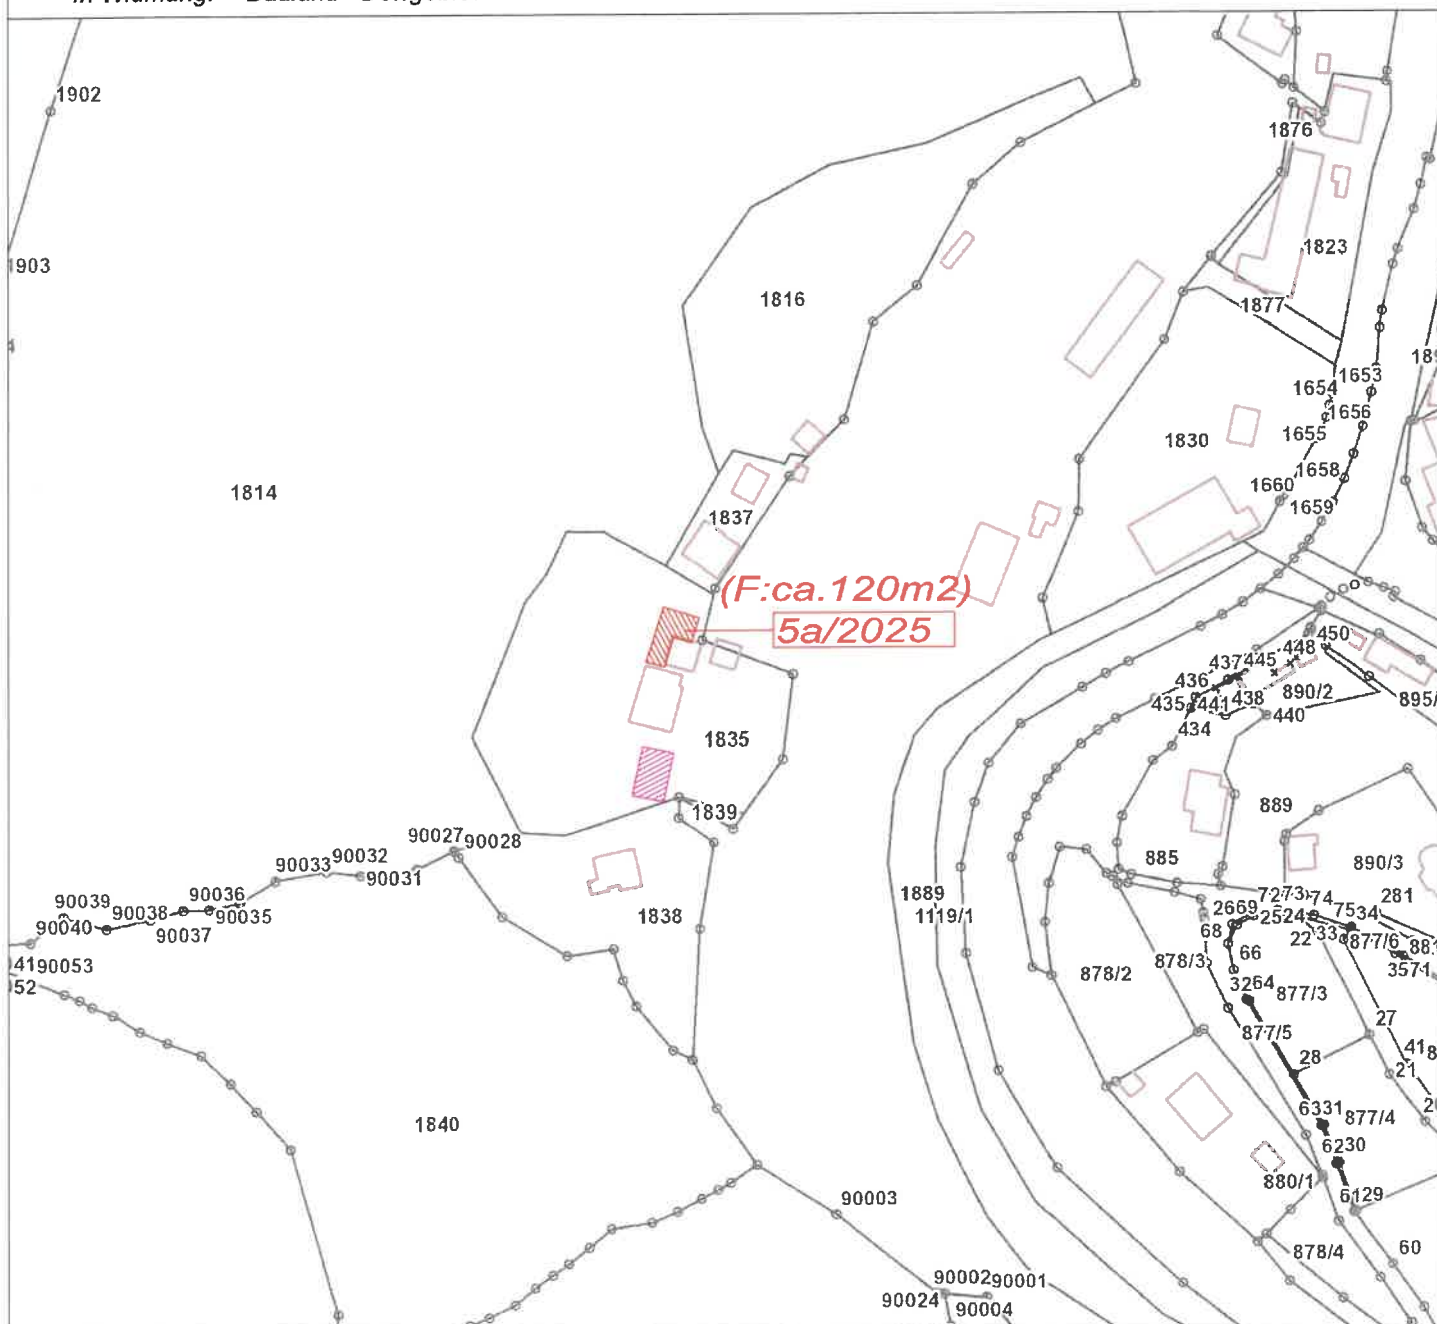

Kundmachung: vom bis

Gemeinderatsbeschluss in der

Sitzung vom:

Zahl:

Genemigungsvermerk:



Stadtgemeinde Bad St. Leonhard

9462, Hauptplatz 46

Änderung Flächenwidmungsplan Widmungsanregung

Gemeinde: Stadtgemeinde Bad St. Leonhard
Katastralgemeinde: 77017 Twimberg

Maßstab: 1:2000
Planausgabe: 16.04.2024


Nummer: 5a/2025
Planart: Lageplan

Grundstücke: 1835

Fläche (m²): ca. 120m²

Von Widmung: Grünland - Für Land- und Forstwirtschaft bestimmte Fläche, Ödland

In Widmung: Bauland - Dorfgebiet

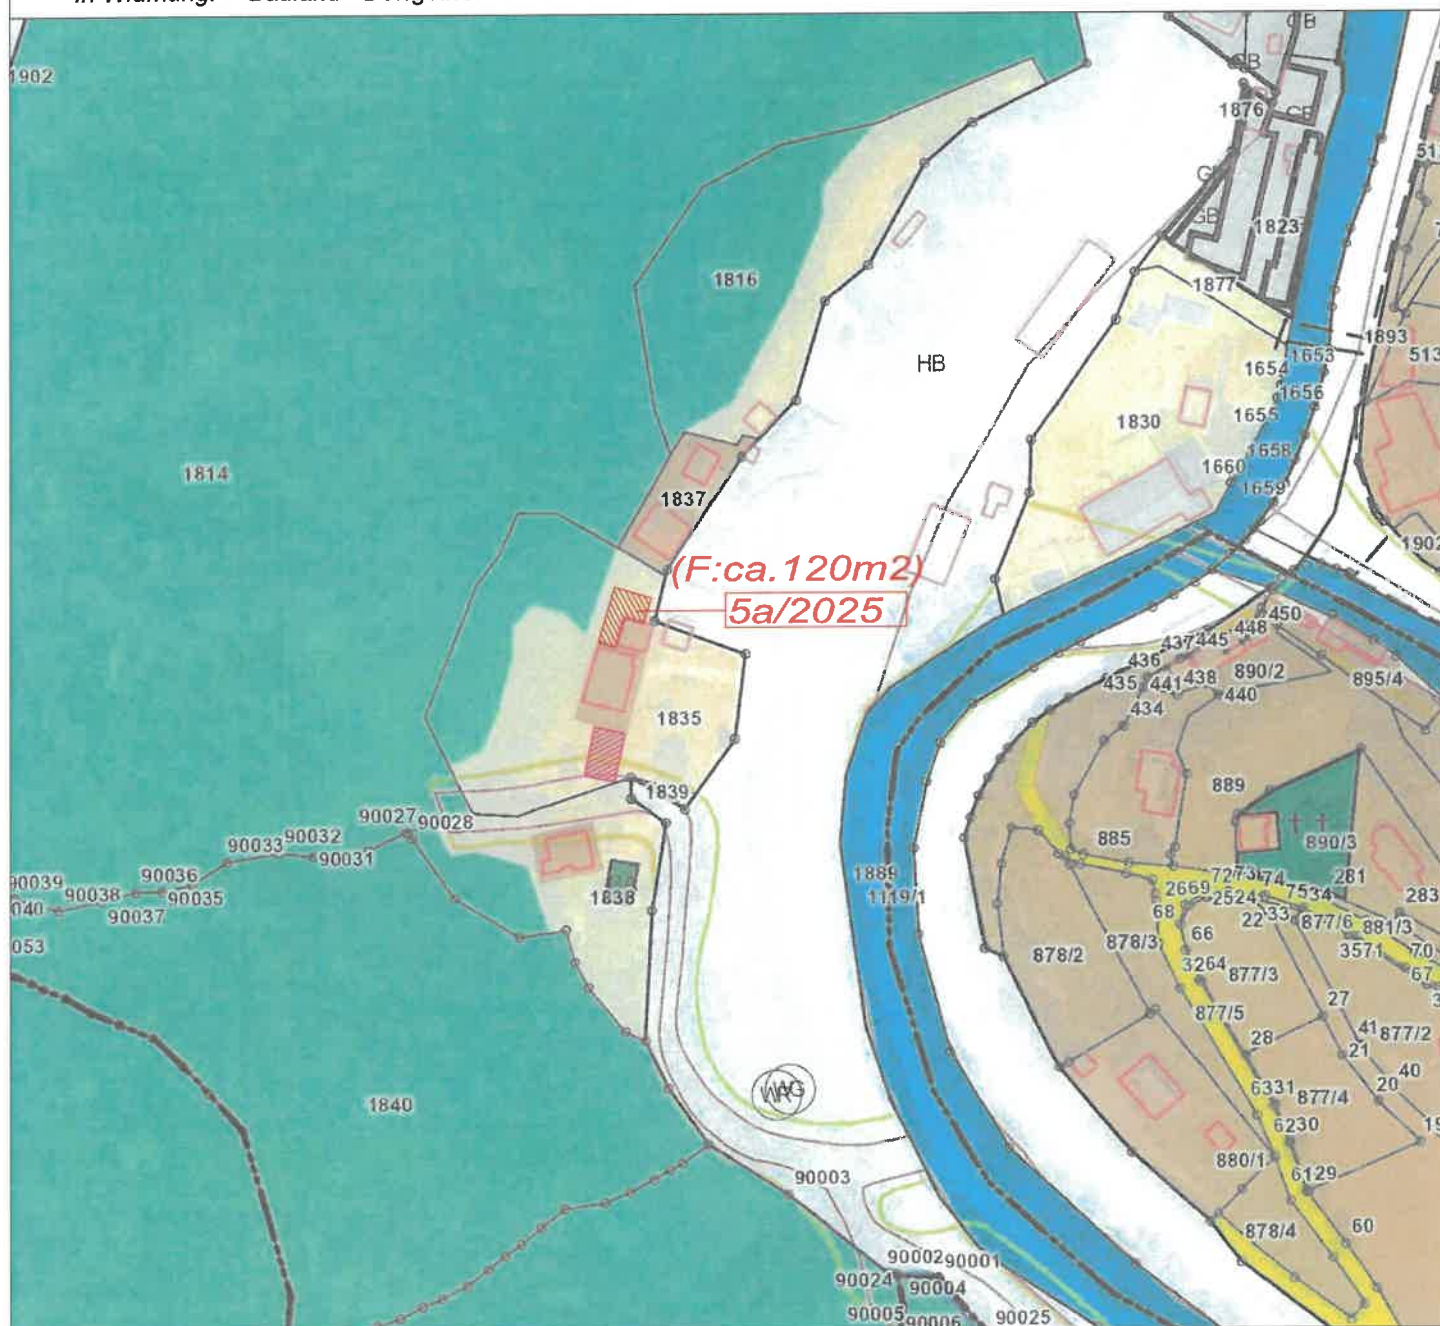

Kundmachung: vom

bis

Gemeinderatsbeschluss in der

Sitzung vom:

Zahl:

Genemigungsvermerk:



Stadtgemeinde Bad St. Leonhard

9462, Hauptplatz 46

Änderung Flächenwidmungsplan Widmungsanregung

Gemeinde: Stadtgemeinde Bad St. Leonhard
Katastralgemeinde: 77017 Twimberg

Maßstab: 1:2000
Planausgabe: 16.04.2024


Nummer: 5a/2025
Planart: Lageplan

Grundstücke: 1835

Fläche (m²): ca. 120m²

Von Widmung: Grünland - Für Land- und Forstwirtschaft bestimmte Fläche, Ödland

In Widmung: Bauland - Dorfgebiet

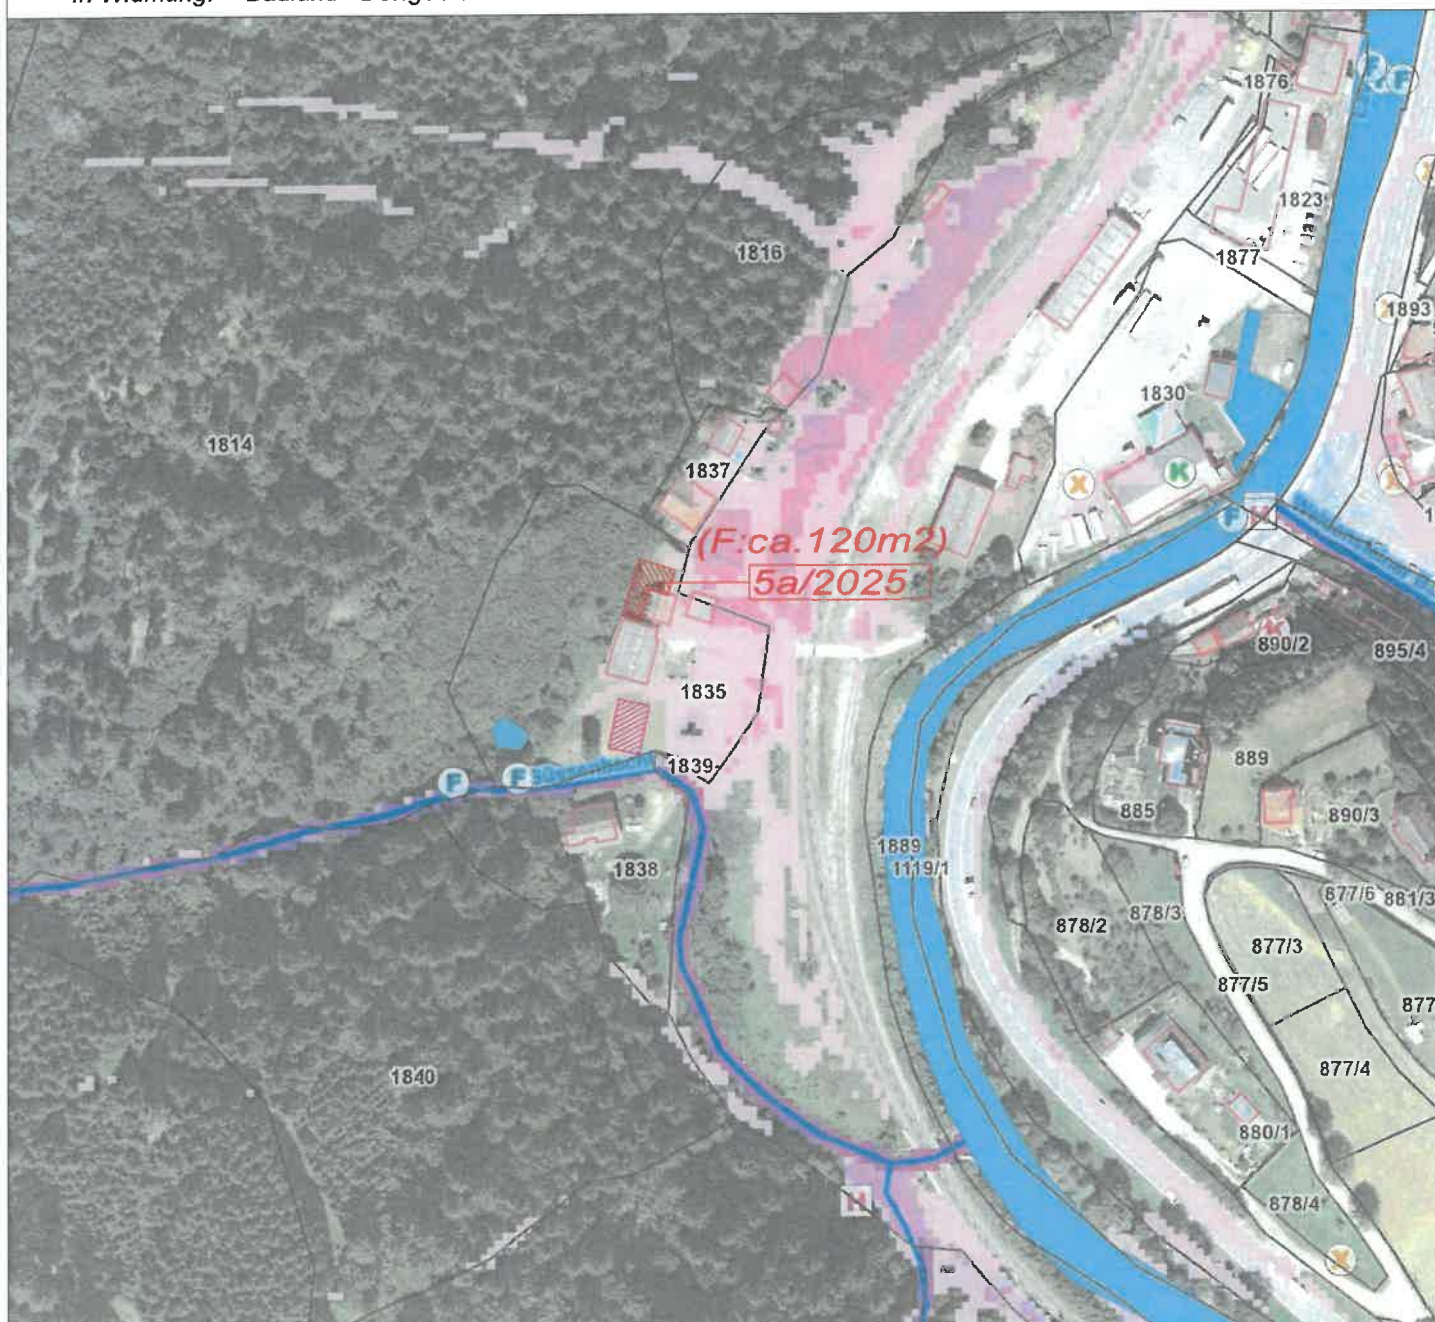

Kundmachung: vom bis

Gemeinderatsbeschluss in der
Sitzung vom:
Zahl:

Genemigungsvermerk:



Stadtgemeinde Bad St. Leonhard

9462, Hauptplatz 46

Änderung Flächenwidmungsplan Widmungsanregung

Gemeinde: Stadtgemeinde Bad St. Leonhard
Katastralgemeinde: 77017 Twimberg

Maßstab: 1:2000
Planausgabe: 16.04.2024


Nummer: 5a/2025
Planart: Lageplan

Grundstücke: 1835

Fläche (m²): ca. 120m²

Von Widmung: Grünland - Für Land- und Forstwirtschaft bestimmte Fläche, Ödland

In Widmung: Bauland - Dorfgebiet

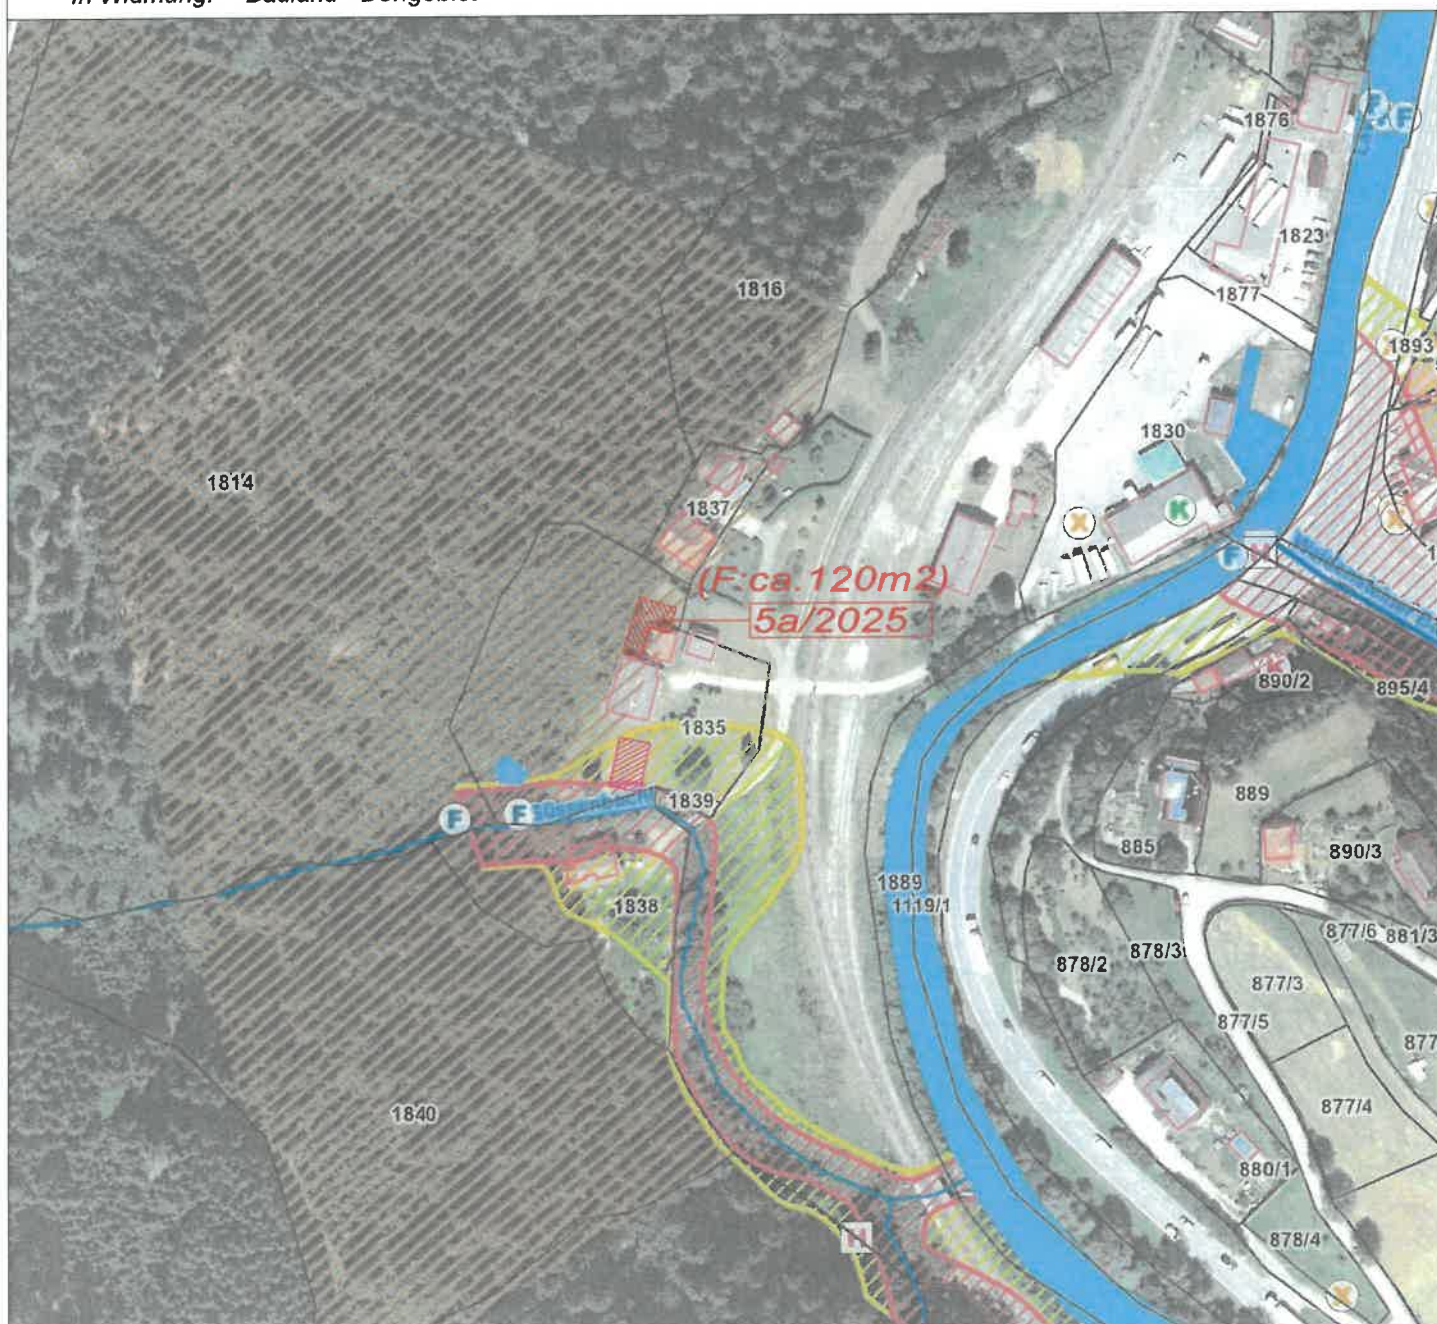

Kundmachung: vom bis

Gemeinderatsbeschluss in der
Sitzung vom:
Zahl:

Genemigungsvermerk:



**Stadtgemeinde
Bad St. Leonhard**
9462, Hauptplatz 46

**Änderung Flächenwidmungsplan
Widmungsanregung**

Gemeinde: Stadtgemeinde Bad St. Leonhard
Katastralgemeinde: 77017 Twimberg

Maßstab: 1:2000
Planausgabe: 16.04.2024


Nummer: 5a/2025
Planart: Lageplan

Grundstücke: 1835

Fläche (m²): ca. 120m²

Von Widmung: Grünland - Für Land- und Forstwirtschaft bestimmte Fläche, Ödland

In Widmung: Bauland - Dorfgebiet

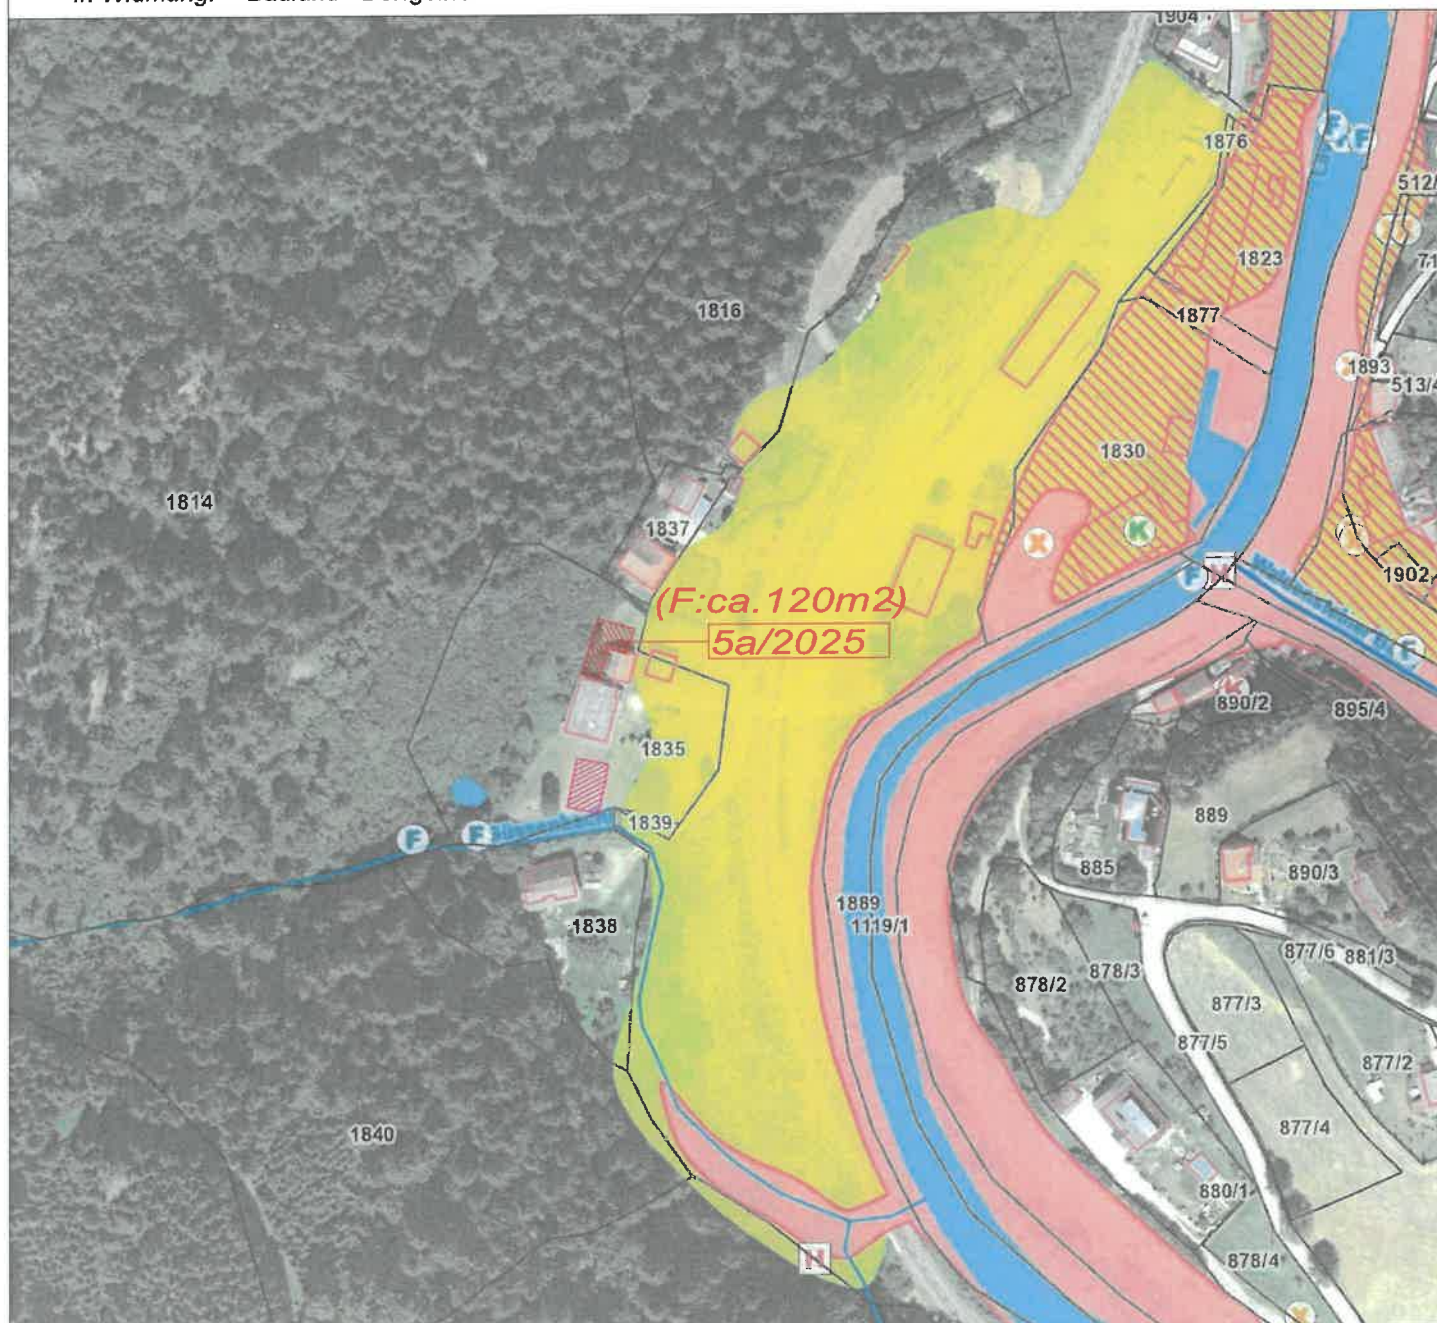

Kundmachung: vom

bis

Gemeinderatsbeschluss in der

Sitzung vom:

Zahl:

Genemigungsvermerk:



**Stadtgemeinde
Bad St. Leonhard**
9462, Hauptplatz 46

**Änderung Flächenwidmungsplan
Widmungsanregung**

Gemeinde: Stadtgemeinde Bad St. Leonhard
Katastralgemeinde: 77017 Twimberg

Maßstab: 1:2000
Planausgabe: 16.04.2024

Nummer: 5b/2025
Planart: Lageplan

Grundstücke: 1835

Fläche (m²): ca. 120m²

Von Widmung: Bauland - Dorfgebiet

In Widmung: Grünland - Für Land- und Forstwirtschaft bestimmte Fläche, Ödland



Kundmachung: vom

bis

Gemeinderatsbeschluss in der

Sitzung vom:

Zahl:

Genemigungsvermerk:



**Stadtgemeinde
Bad St. Leonhard**
9462, Hauptplatz 46

**Änderung Flächenwidmungsplan
Widmungsanregung**

Gemeinde: Stadtgemeinde Bad St. Leonhard
Katastralgemeinde: 77017 Twimberg

Maßstab: 1:2000
Planausgabe: 16.04.2024


Nummer: 5b/2025
Planart: Lageplan

Grundstücke: 1835

Fläche (m²): ca. 120m²

Von Widmung: Bauland - Dorfgebiet

In Widmung: Grünland - Für Land- und Forstwirtschaft bestimmte Fläche, Ödland

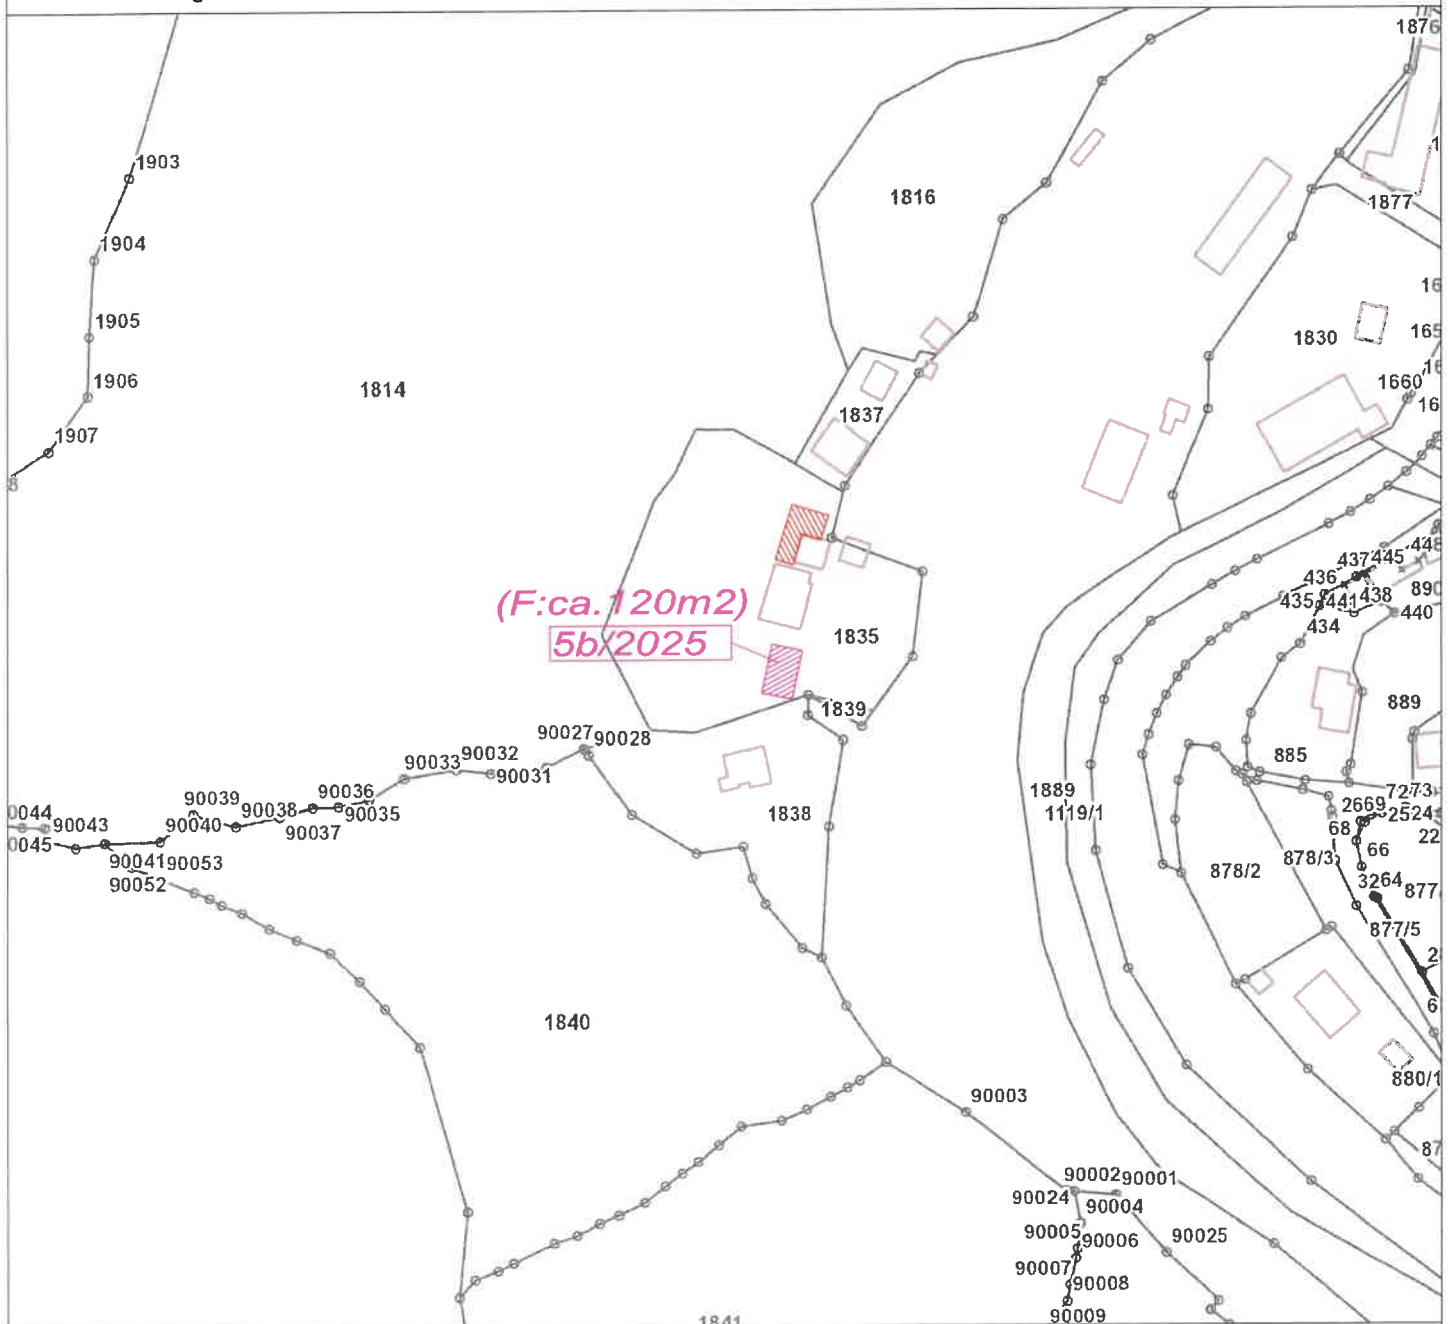

Kundmachung: vom bis

Gemeinderatsbeschluss in der
Sitzung vom:
Zahl:

Genemigungsvermerk:



Stadtgemeinde Bad St. Leonhard

9462, Hauptplatz 46

Änderung Flächenwidmungsplan Widmungsanregung

Gemeinde: Stadtgemeinde Bad St. Leonhard
Katastralgemeinde: 77017 Twimberg

Maßstab: 1:2000
Planausgabe: 16.04.2024


Nummer: 5b/2025
Planart: Lageplan

Grundstücke: 1835

Fläche (m²): ca. 120m²

Von Widmung: Bauland - Dorfgebiet

In Widmung: Grünland - Für Land- und Forstwirtschaft bestimmte Fläche, Ödland

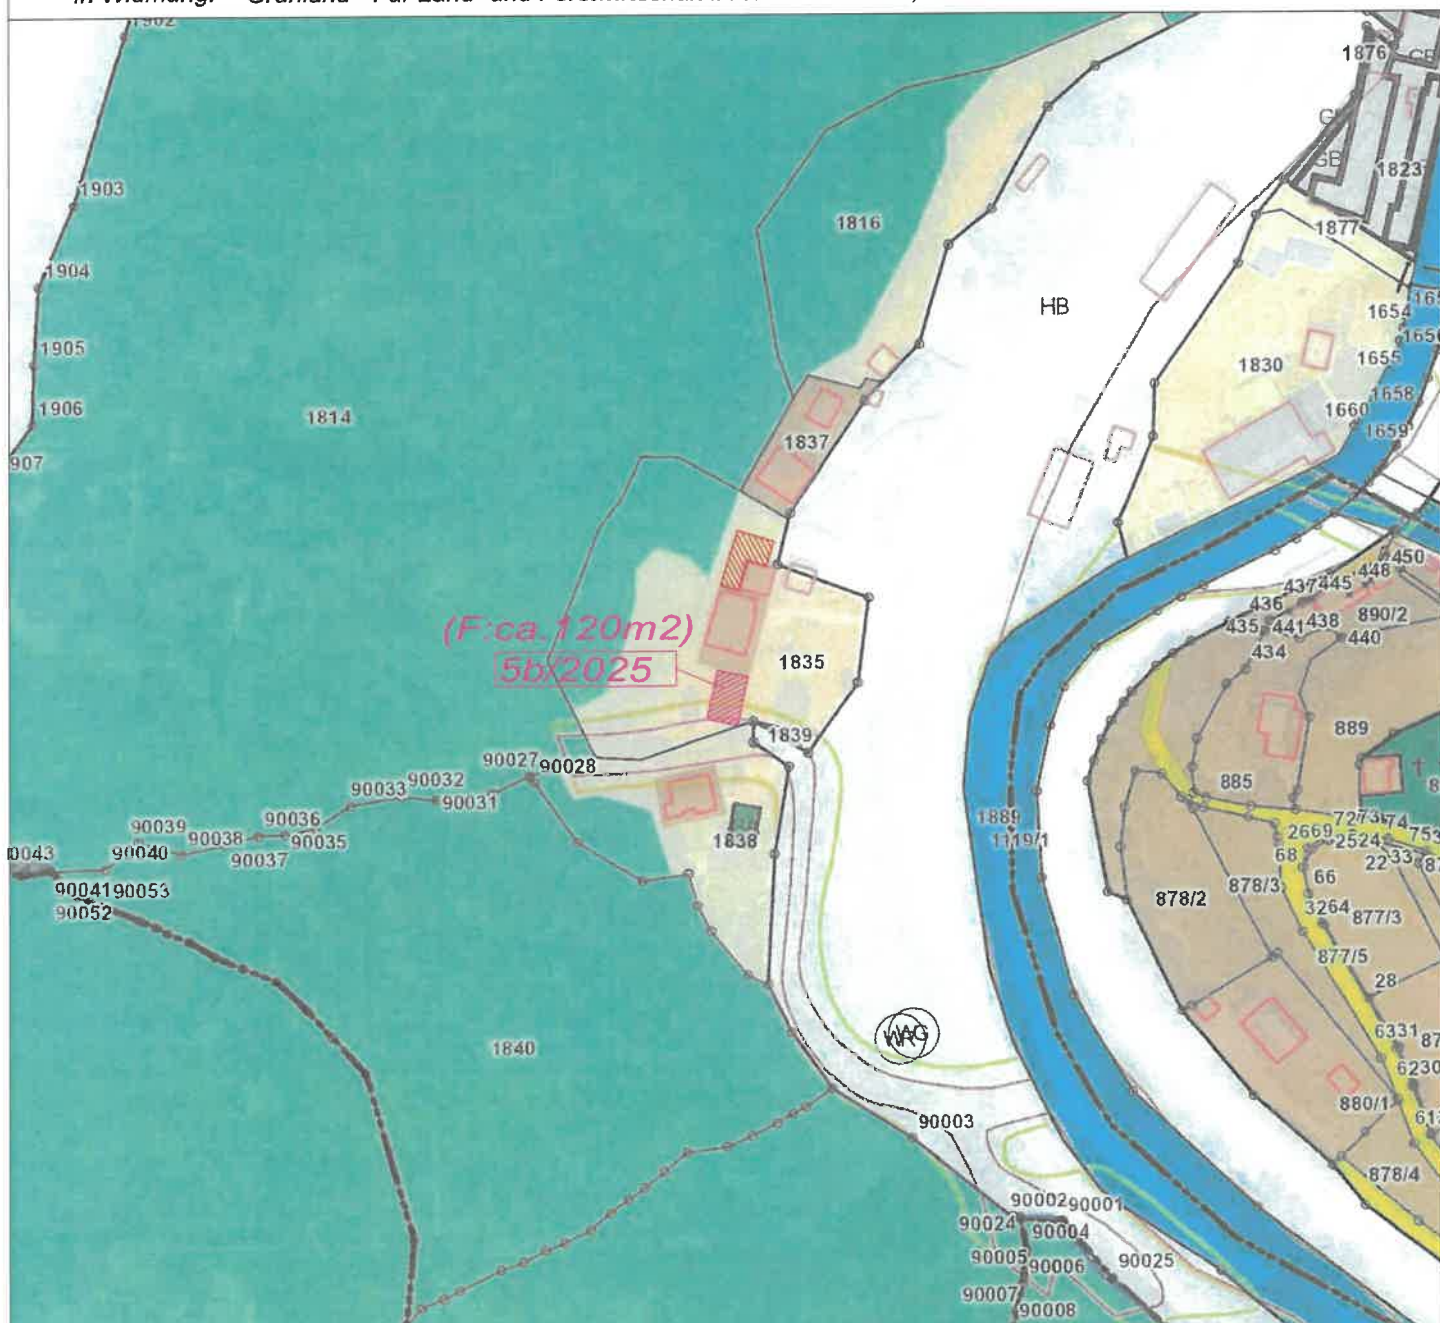

Kundmachung: vom

bis

Gemeinderatsbeschluss in der

Sitzung vom:

Zahl:

Genemigungsvermerk:



Stadtgemeinde Bad St. Leonhard

9462, Hauptplatz 46

Änderung Flächenwidmungsplan Widmungsanregung

Gemeinde: Stadtgemeinde Bad St. Leonhard
Katastralgemeinde: 77017 Twimberg

Maßstab: 1:2000
Planausgabe: 16.04.2024


Nummer: 5b/2025
Planart: Lageplan

Grundstücke: 1835

Fläche (m²): ca. 120m²

Von Widmung: Bauland - Dorfgebiet

In Widmung: Grünland - Für Land- und Forstwirtschaft bestimmte Fläche, Ödland

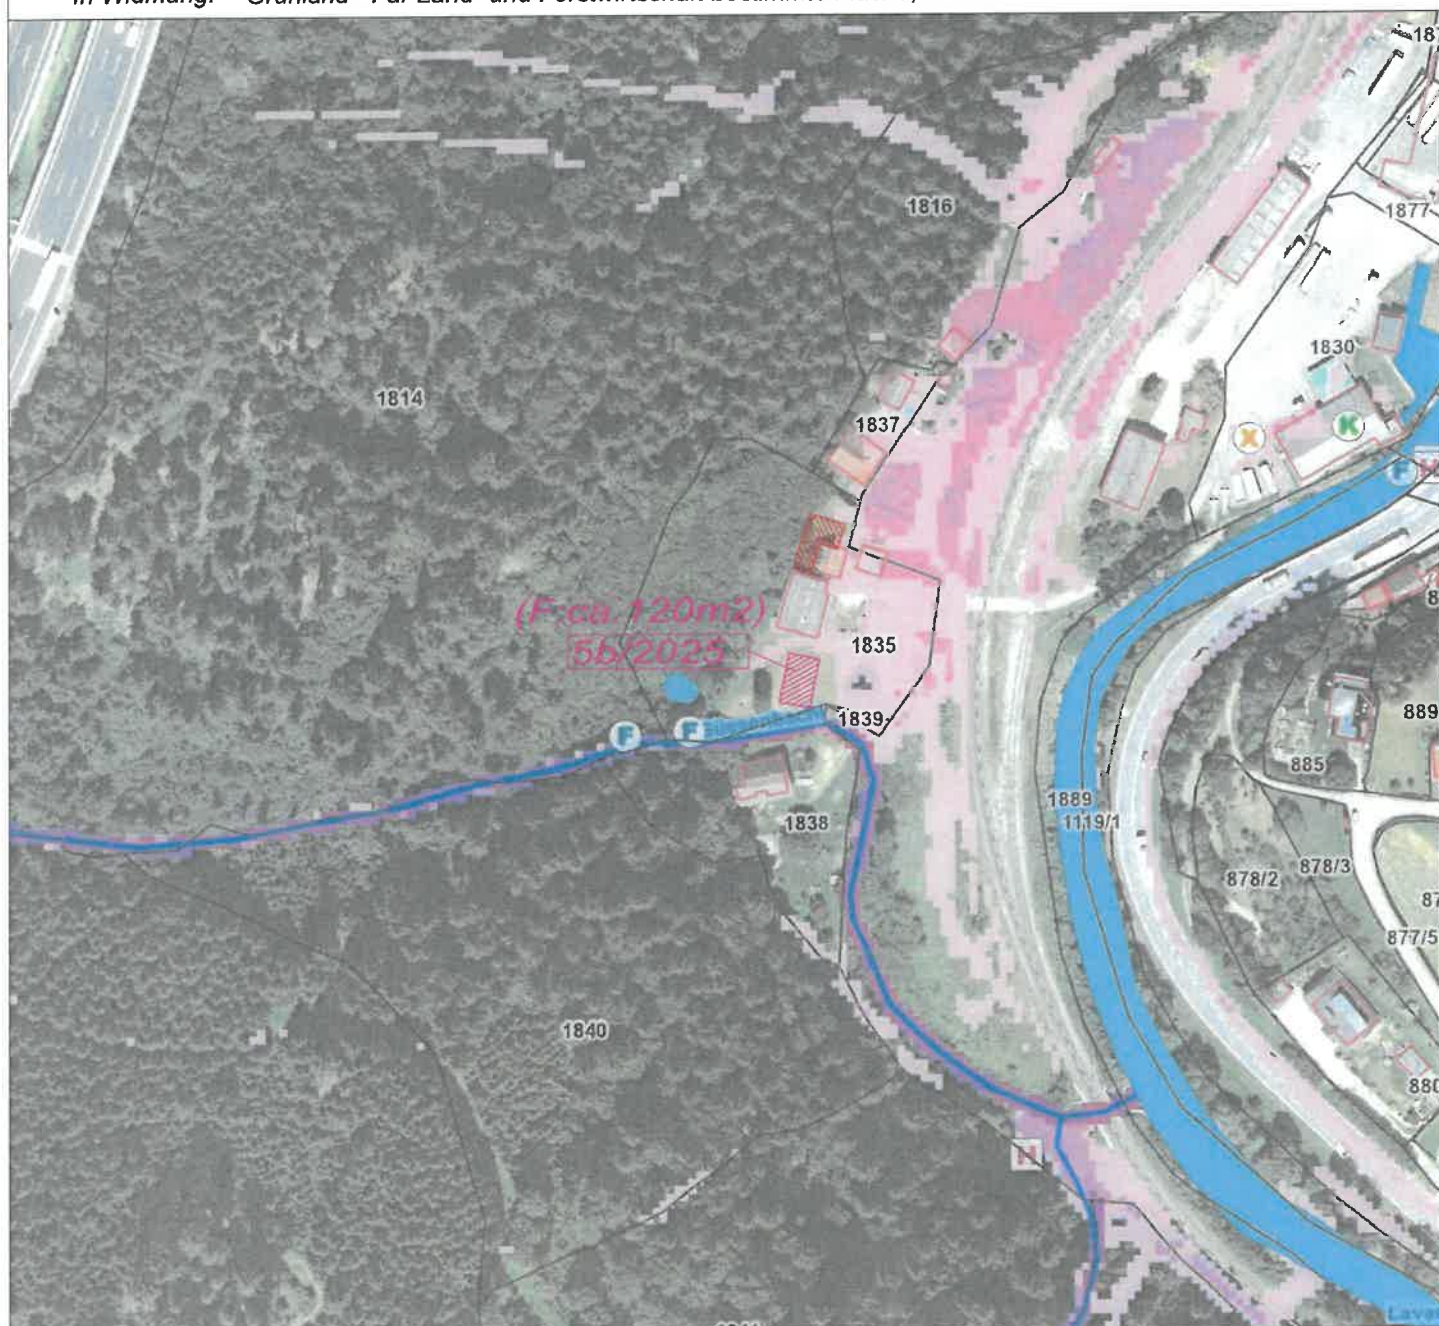

Kundmachung: vom

bis

Gemeinderatsbeschluss in der

Sitzung vom:

Zahl:

Genemigungsvermerk:



Stadtgemeinde Bad St. Leonhard

9462, Hauptplatz 46

Änderung Flächenwidmungsplan Widmungsanregung

Gemeinde: Stadtgemeinde Bad St. Leonhard
Katastralgemeinde: 77017 Twimberg

Maßstab: 1:2000
Planausgabe: 16.04.2024

Nummer: 5b/2025
Planart: Lageplan

Grundstücke: 1835

Fläche (m²): ca. 120m²

Von Widmung: Bauland - Dorfgebiet

In Widmung: Grünland - Für Land- und Forstwirtschaft bestimmte Fläche, Ödland



Kundmachung: vom

bis

Gemeinderatsbeschluss in der
Sitzung vom:
Zahl:

Genemigungsvermerk:



**Stadtgemeinde
Bad St. Leonhard**
9462, Hauptplatz 46

**Änderung Flächenwidmungsplan
Widmungsanregung**

Gemeinde: Stadtgemeinde Bad St. Leonhard
Katastralgemeinde: 77017 Twimberg

Maßstab: 1:2000
Planausgabe: 16.04.2024


Nummer: 5b/2025
Planart: Lageplan

Grundstücke: 1835

Fläche (m²): ca. 120m²

Von Widmung: Bauland - Dorfgebiet

In Widmung: Grünland - Für Land- und Forstwirtschaft bestimmte Fläche, Ödland

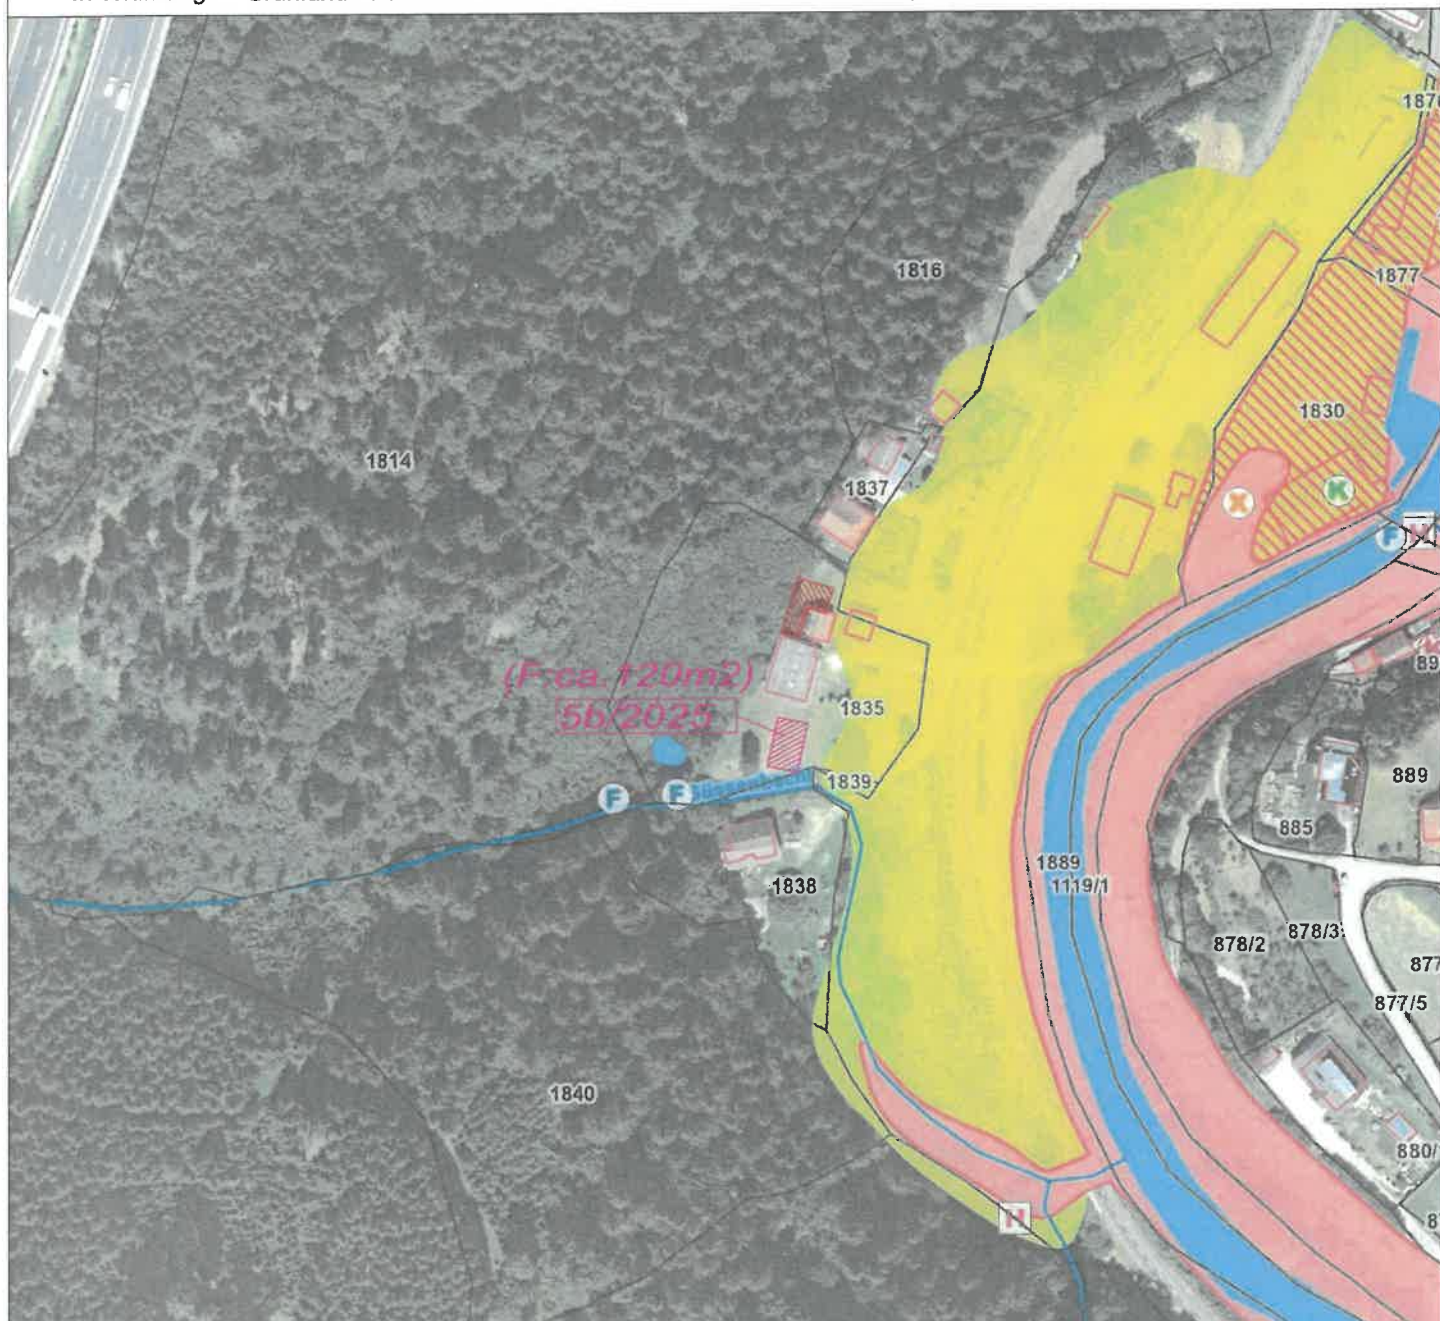

Kundmachung: vom

bis

Gemeinderatsbeschluss in der
Sitzung vom:
Zahl:

Genemigungsvermerk:



**Stadtgemeinde
Bad St. Leonhard**
9462, Hauptplatz 46


**Änderung Flächenwidmungsplan
Widmungsanregung**

Gemeinde: Stadtgemeinde Bad St. Leonhard
Katastralgemeinde: 77017 Twimberg

Maßstab: 1:5000
Planausgabe: 16.04.2024

Nummer: 5ab/2025
Planart: ÖEK

Grundstücke: 1835
Fläche (m²):
Von Widmung:
In Widmung:

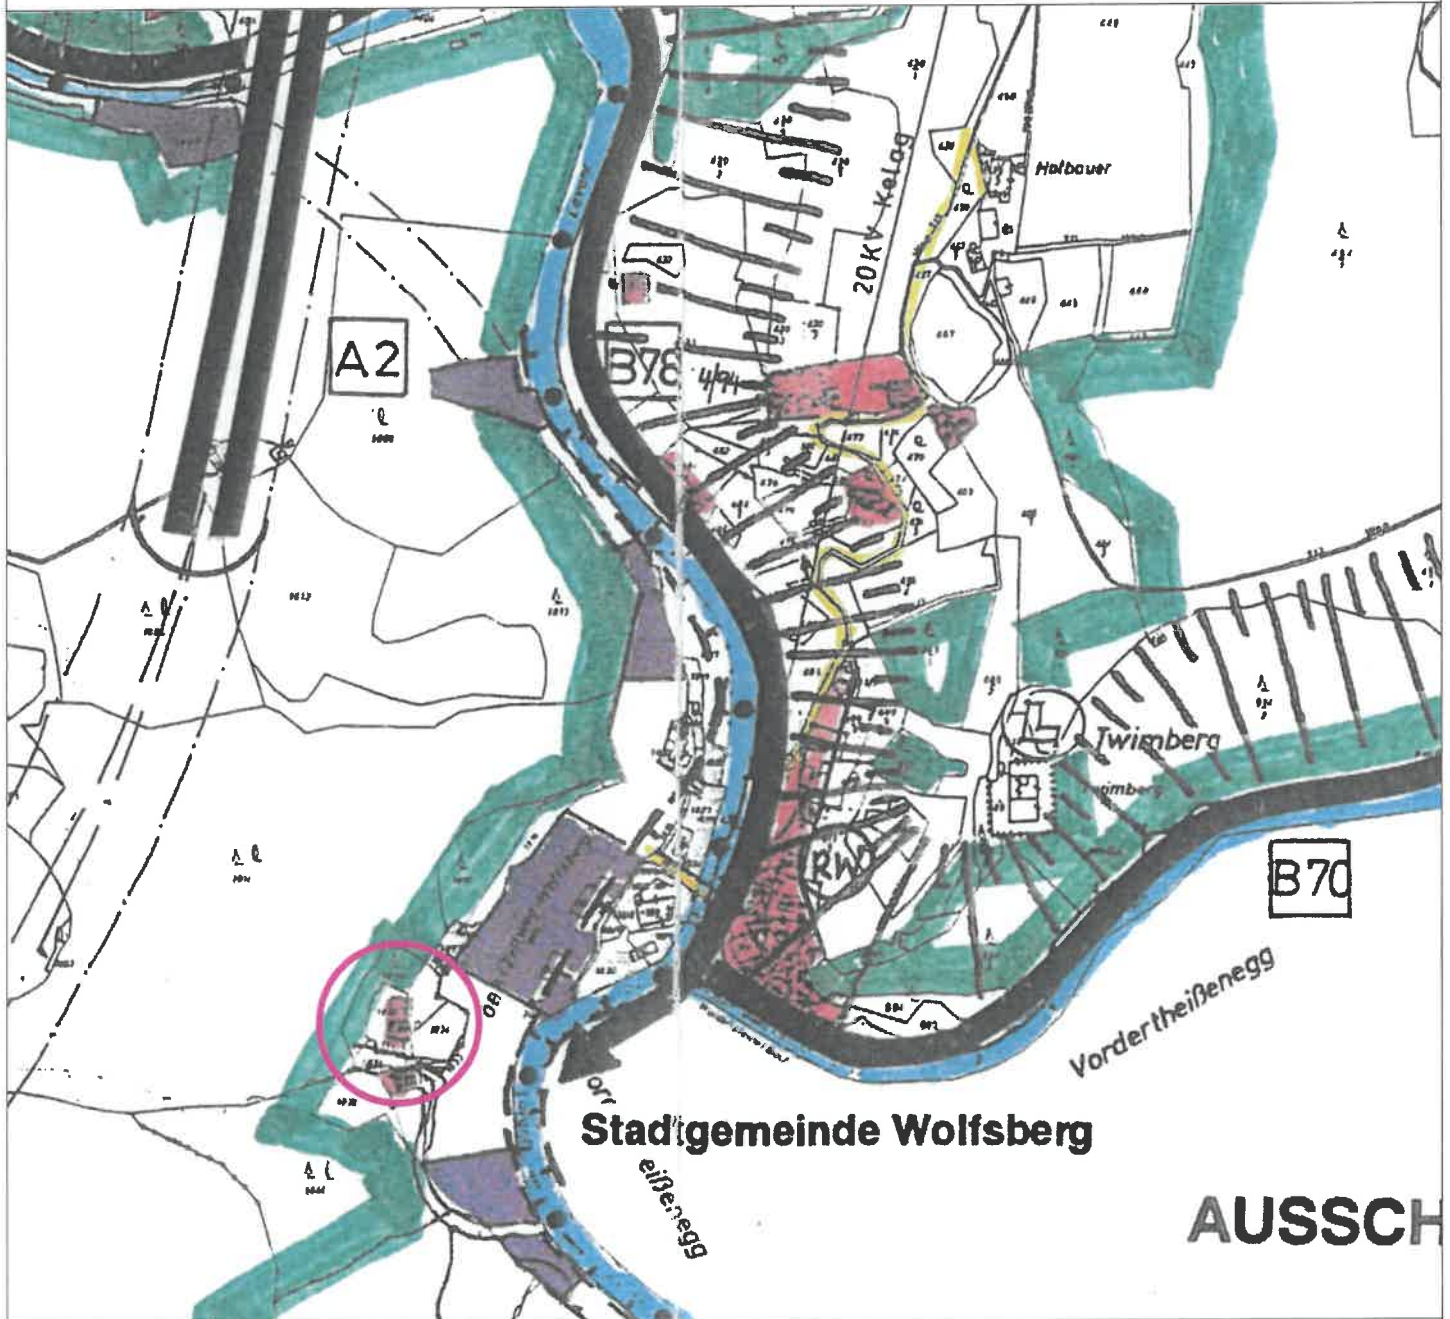

Kundmachung: vom bis

Gemeinderatsbeschluss in der
Sitzung vom:
Zahl:

Genemigungsvermerk:

AUSSCH



Stadtgemeinde Bad St. Leonhard

9462, Hauptplatz 46

Änderung Flächenwidmungsplan Widmungsanregung

Gemeinde: Stadtgemeinde Bad St. Leonhard
Katastralgemeinde: 77011 Bad St. Leonhard

Maßstab: 1:2000
Planausgabe: 13.05.2025

Nummer: 6/2025
Planart: Lageplan

Grundstücke: 350/24

Fläche (m²): ca. 415m²

Von Widmung: Grünland - Für Land- und Forstwirtschaft bestimmte Fläche, Ödland

In Widmung: Bauland - Wohngebiet



Kundmachung: vom

bis

Gemeinderatsbeschluss in der
Sitzung vom:
Zahl:

Genemigungsvermerk:



Stadtgemeinde Bad St. Leonhard

9462, Hauptplatz 46

Änderung Flächenwidmungsplan Widmungsanregung

Gemeinde: Stadtgemeinde Bad St. Leonhard
Katastralgemeinde: 77011 Bad St. Leonhard

Maßstab: 1:2000
Planausgabe: 13.05.2025


Nummer: 6/2025
Planart: Lageplan

Grundstücke: 350/24

Fläche (m²): ca. 415m²

Von Widmung: Grünland - Für Land- und Forstwirtschaft bestimmte Fläche, Ödland

In Widmung: Bauland - Wohngebiet

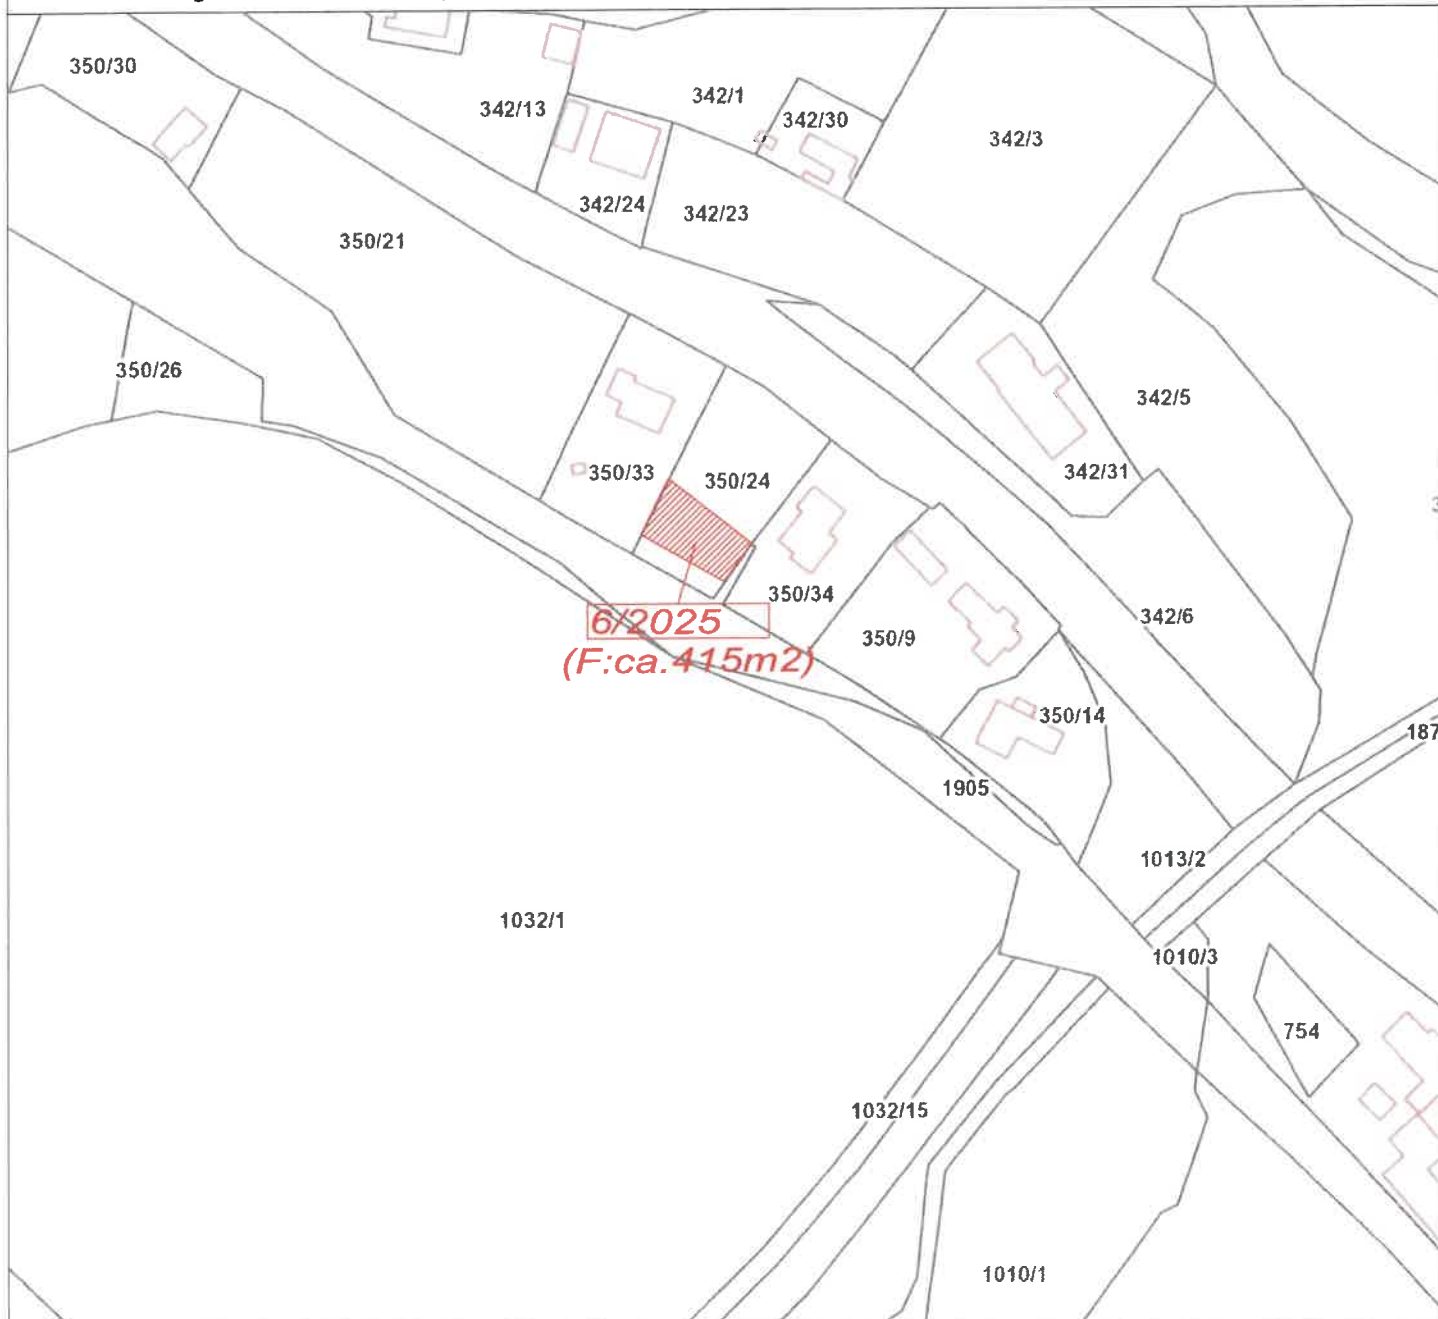

Kundmachung: vom

bis

Gemeinderatsbeschluss in der

Sitzung vom:

Zahl:

Genemigungsvermerk:



Stadtgemeinde Bad St. Leonhard

9462, Hauptplatz 46

Änderung Flächenwidmungsplan Widmungsanregung

Gemeinde: Stadtgemeinde Bad St. Leonhard
Katastralgemeinde: 77011 Bad St. Leonhard

Maßstab: 1:2000
Planausgabe: 13.05.2025


Nummer: 6/2025
Planart: Lageplan

Grundstücke: 350/24

Fläche (m²): ca. 415m²

Von Widmung: Grünland - Für Land- und Forstwirtschaft bestimmte Fläche, Ödland

In Widmung: Bauland - Wohngebiet

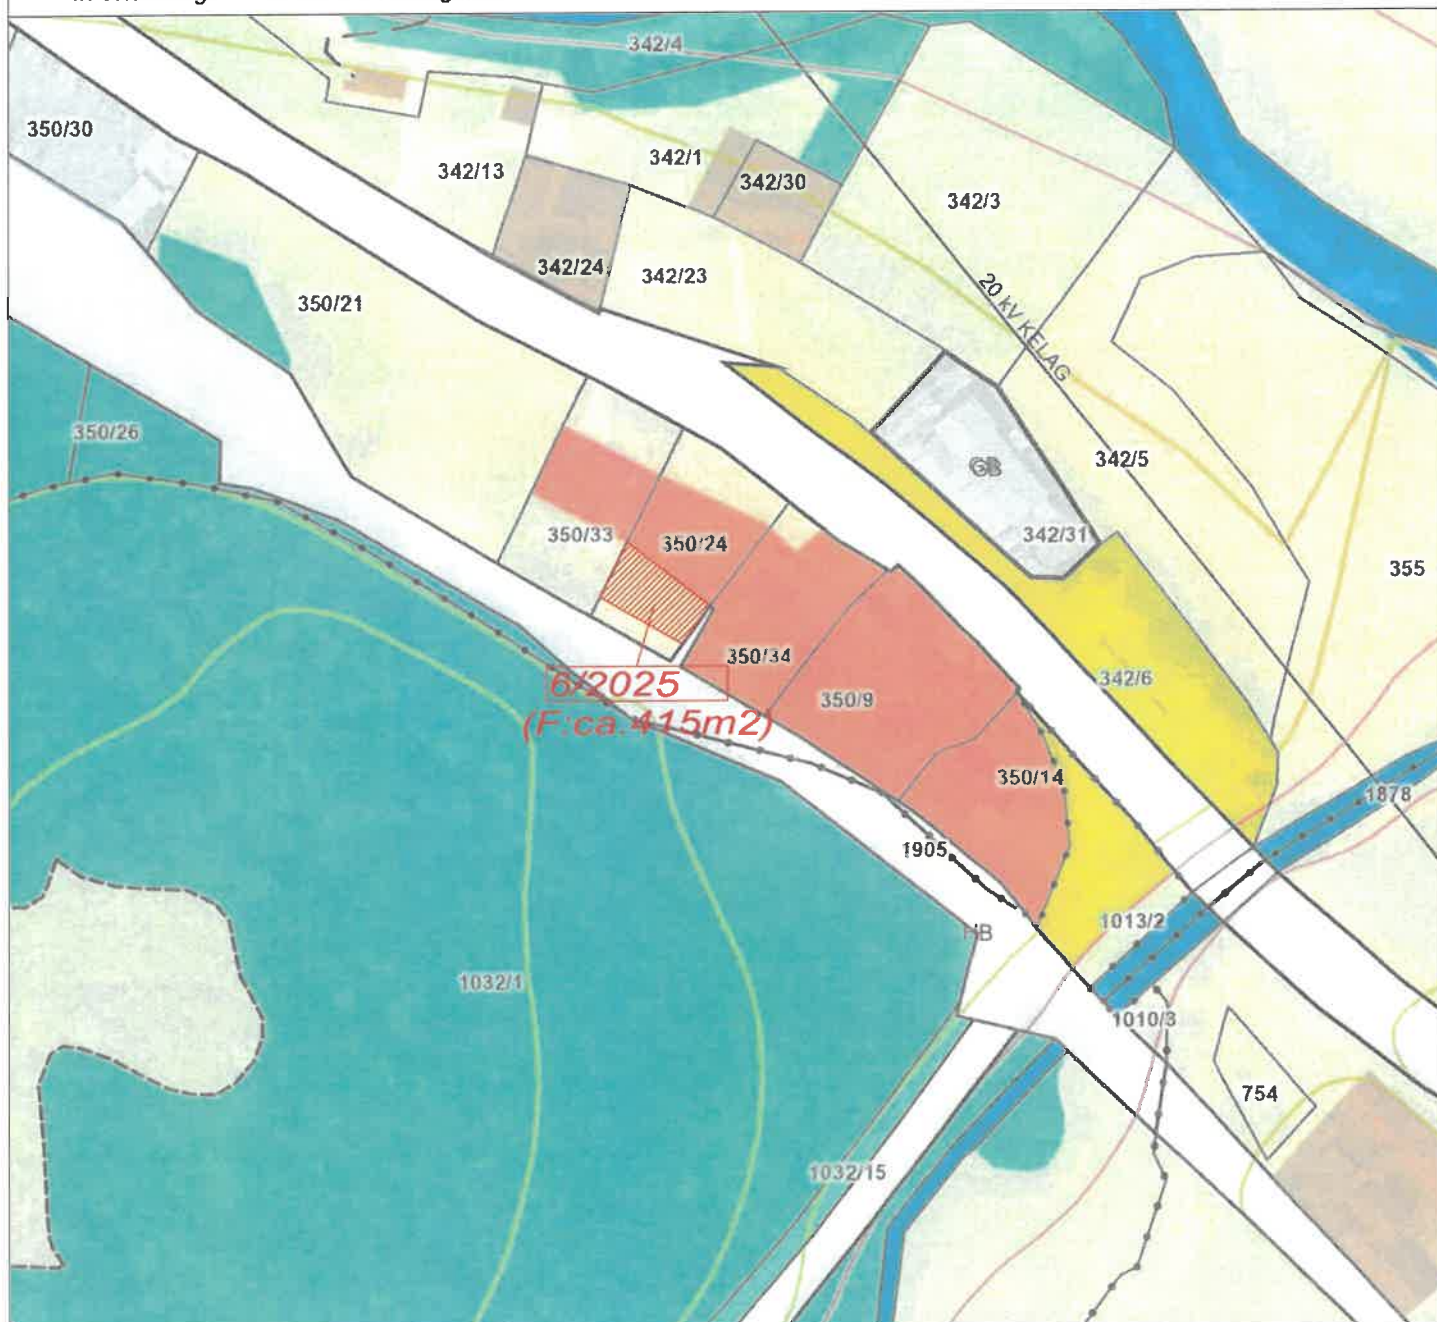

Kundmachung: vom

bis

Gemeinderatsbeschluss in der

Sitzung vom:

Zahl:

Genemigungsvermerk:



Stadtgemeinde Bad St. Leonhard

9462, Hauptplatz 46

Änderung Flächenwidmungsplan Widmungsanregung

Gemeinde: Stadtgemeinde Bad St. Leonhard
Katastralgemeinde: 77011 Bad St. Leonhard

Maßstab: 1:2000
Planausgabe: 13.05.2025


Nummer: 6/2025
Planart: Lageplan

Grundstücke: 350/24

Fläche (m²): ca. 415m²

Von Widmung: Grünland - Für Land- und Forstwirtschaft bestimmte Fläche, Ödland

In Widmung: Bauland - Wohngebiet

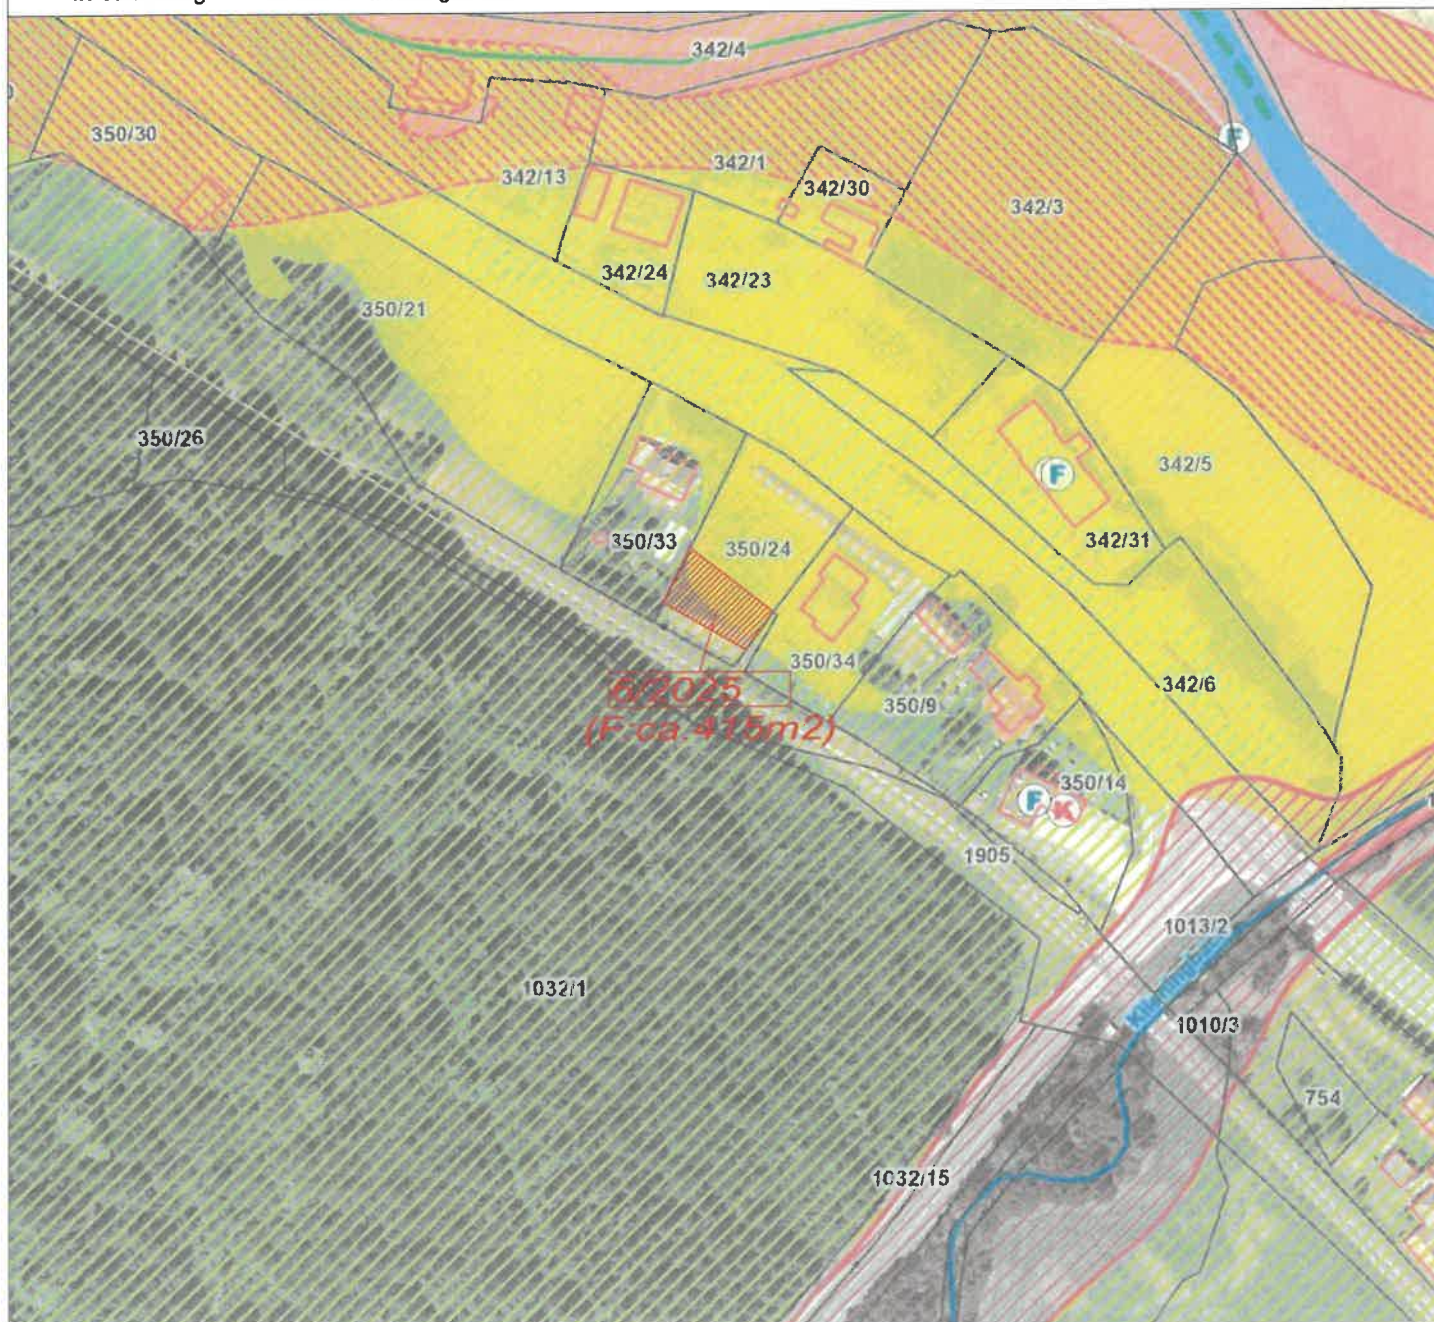

Kundmachung: vom

bis

Gemeinderatsbeschluss in der

Sitzung vom:

Zahl:

Genemigungsvermerk:



**Stadtgemeinde
Bad St. Leonhard**
9462, Hauptplatz 46

**Änderung Flächenwidmungsplan
Widmungsanregung**

Gemeinde: Stadtgemeinde Bad St. Leonhard
Katastralgemeinde: 77011 Bad St. Leonhard

Maßstab: 1:2000
Planausgabe: 13.05.2025


Nummer: 6/2025
Planart: Lageplan

Grundstücke: 350/24

Fläche (m²): ca. 415m²

Von Widmung: Grünland - Für Land- und Forstwirtschaft bestimmte Fläche, Ödland

In Widmung: Bauland - Wohngebiet

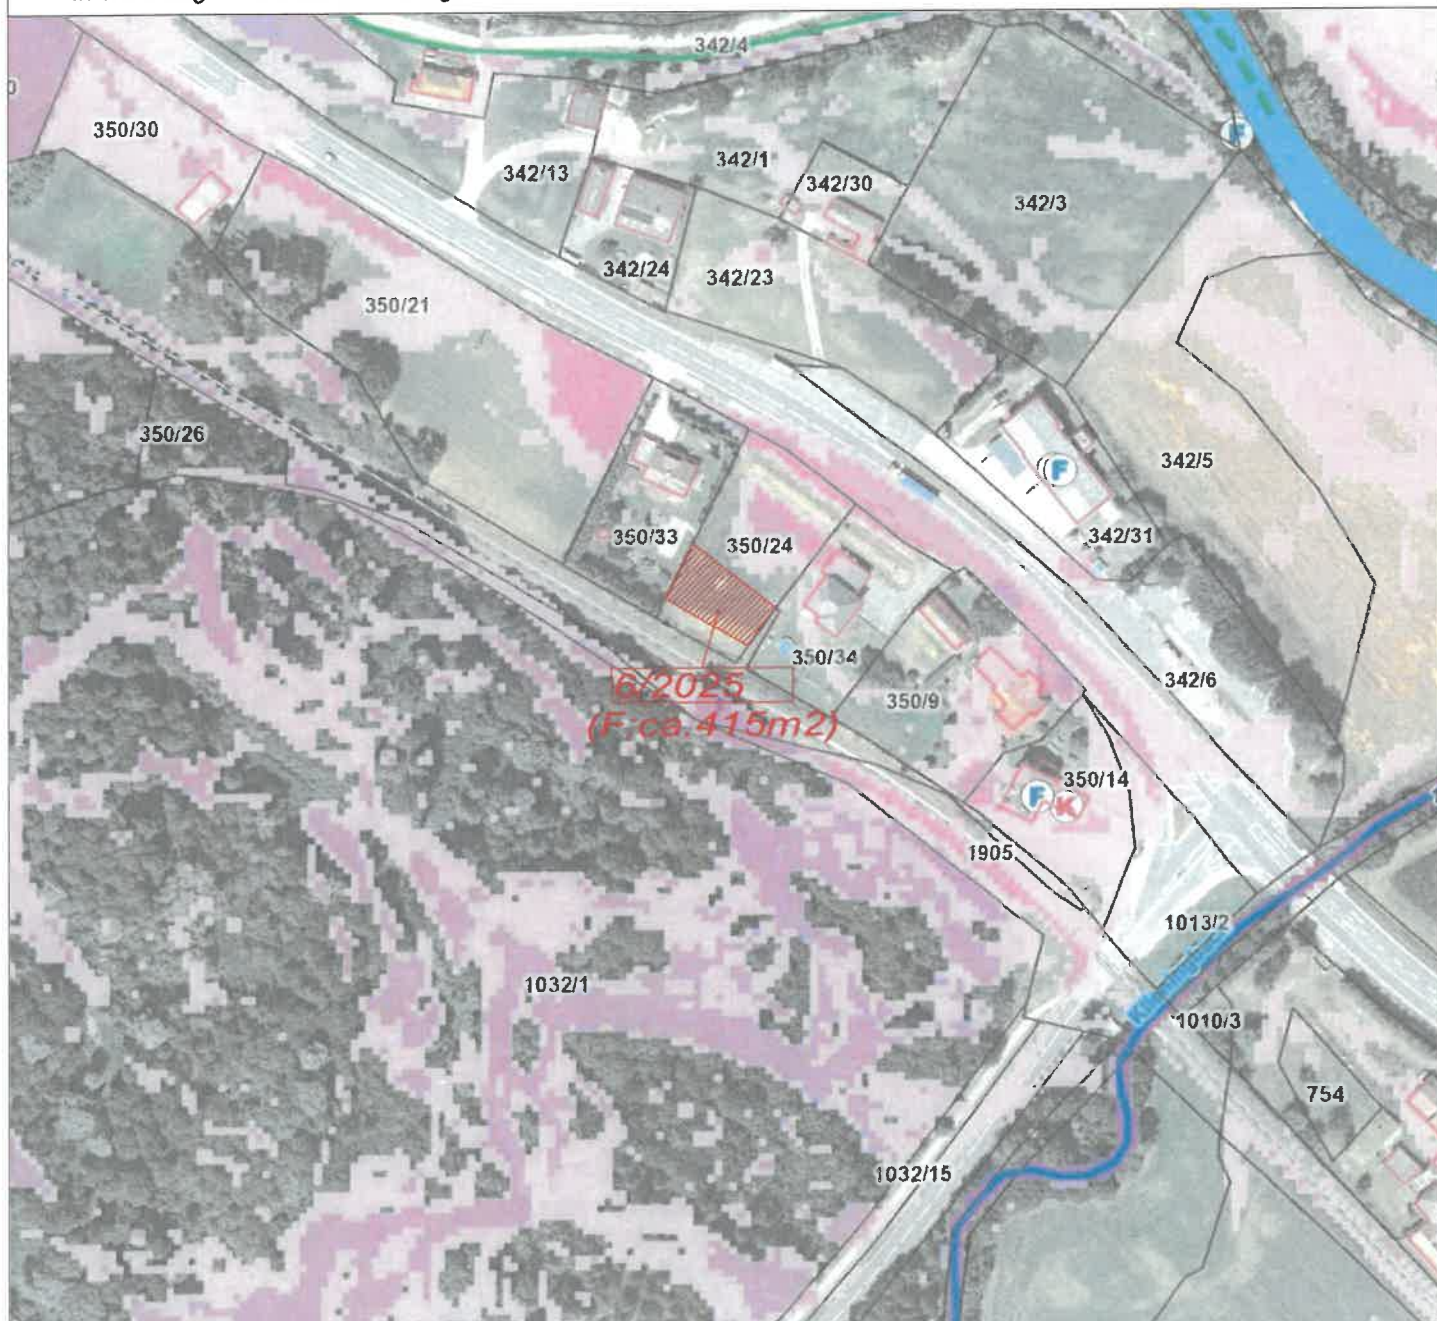

Kundmachung: vom bis

Gemeinderatsbeschluss in der
Sitzung vom:
Zahl:

Genemigungsvermerk:



**Stadtgemeinde
Bad St. Leonhard**
9462, Hauptplatz 46

**Änderung Flächenwidmungsplan
Widmungsanregung**

Gemeinde: Stadtgemeinde Bad St. Leonhard
Katastralgemeinde: 77011 Bad St. Leonhard

Maßstab: 1:2000
Planausgabe: 13.05.2025


Nummer: 6/2025
Planart: Lageplan

Grundstücke: 350/24

Fläche (m²): ca. 415m²

Von Widmung: Grünland - Für Land- und Forstwirtschaft bestimmte Fläche, Ödland

In Widmung: Bauland - Wohngebiet

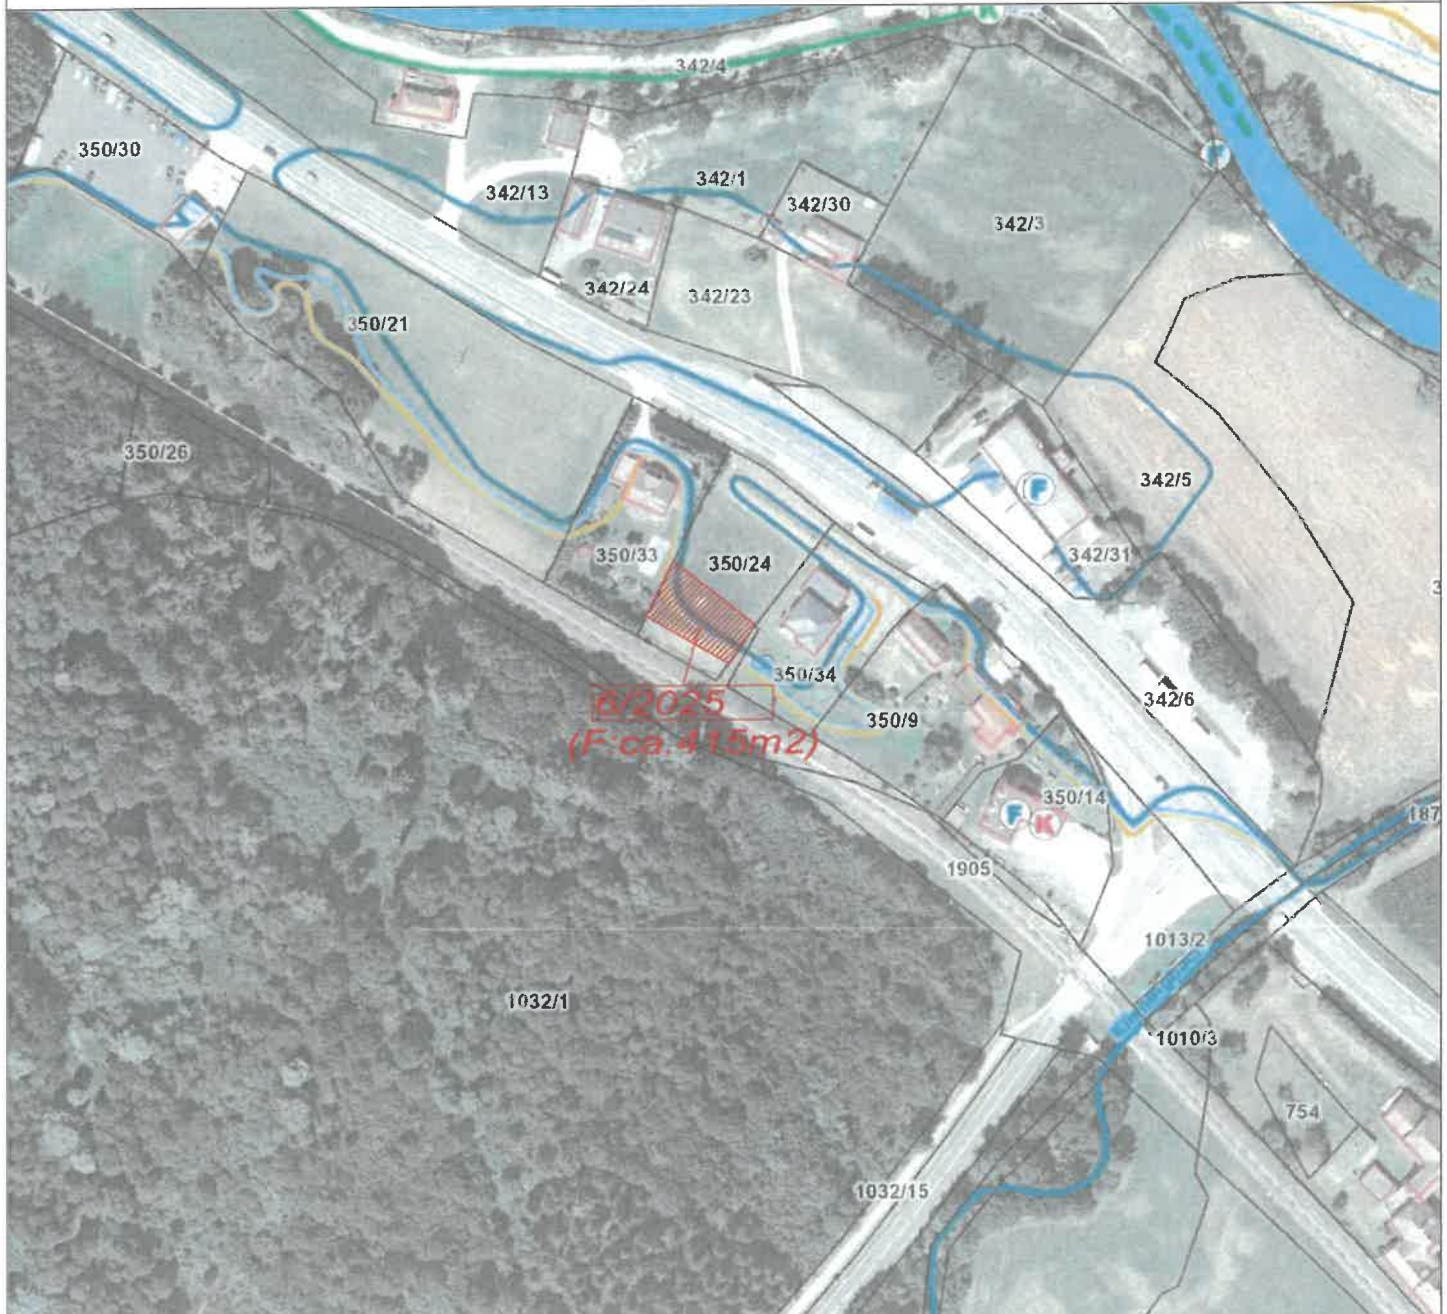

Kundmachung: vom bis

Gemeinderatsbeschluss in der
Sitzung vom:
Zahl:

Genemigungsvermerk:



Stadtgemeinde
Bad St. Leonhard
9462, Hauptplatz 46

Änderung Flächenwidmungsplan Widmungsanregung

Gemeinde: Stadtgemeinde Bad St. Leonhard
Katastralgemeinde: 77011 Bad St. Leonhard

Maßstab: 1:5000
Planausgabe: 13.05.2025


Nummer: 6/2025
Planart: ÖEK

Grundstücke: 350/24

Fläche (m²):

Von Widmung:

In Widmung:

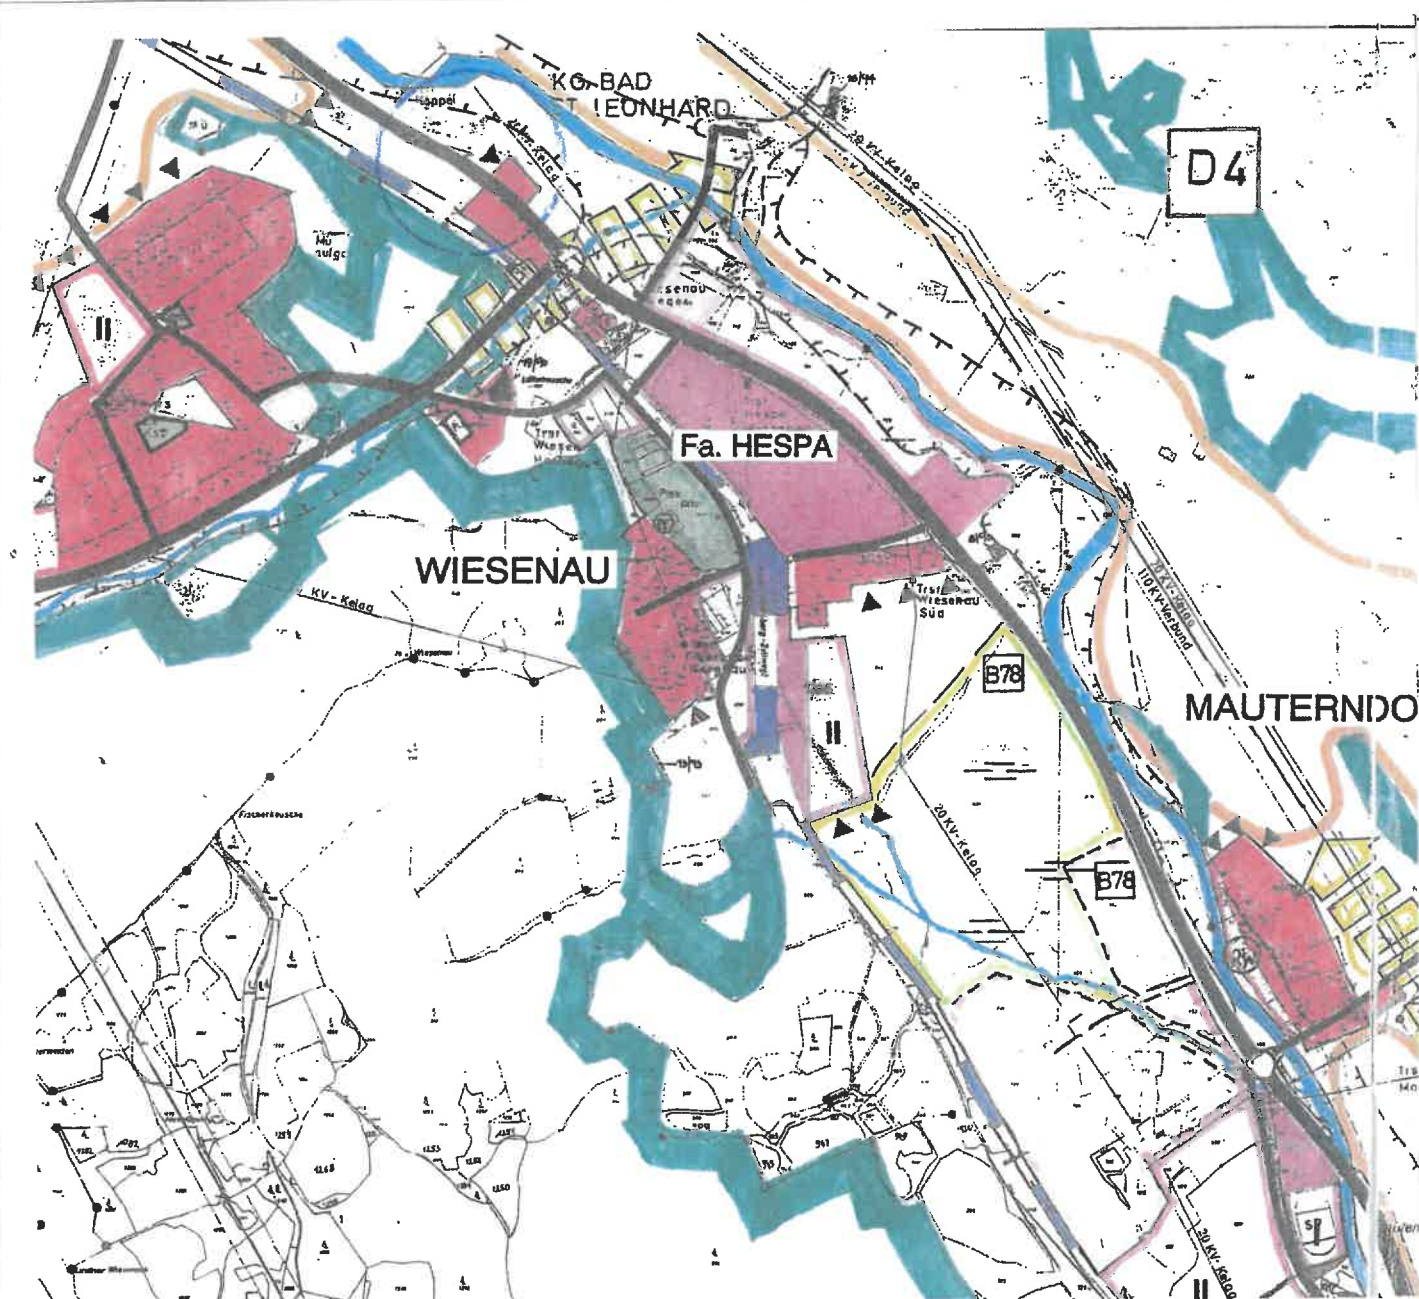

Kundmachung: vom

bis

Gemeinderatsbeschluss in der

Sitzung vom:

Zahl:

Genemigungsvermerk:



**Stadtgemeinde
Bad St. Leonhard**
9462, Hauptplatz 46

**Änderung Flächenwidmungsplan
Widmungsanregung**

Gemeinde: Stadtgemeinde Bad St. Leonhard
Katastralgemeinde: 77011 Bad St. Leonhard

Maßstab: 1:2000
Planausgabe: 19.03.2025

Nummer: 8/2025
Planart: Lageplan

Grundstücke: 767/6

Fläche (m²): ca. 675m²

Von Widmung: Grünland - Für Land- und Forstwirtschaft bestimmte Fläche, Ödland

In Widmung: Bauland - Dorfgebiet



Kundmachung: vom bis

Gemeinderatsbeschluss in der
Sitzung vom:
Zahl:

Genemigungsvermerk:



Stadtgemeinde Bad St. Leonhard

9462, Hauptplatz 46

Änderung Flächenwidmungsplan Widmungsanregung

Gemeinde: Stadtgemeinde Bad St. Leonhard
Katastralgemeinde: 77011 Bad St. Leonhard

Maßstab: 1:2000
Planausgabe: 19.03.2025


Nummer: 8/2025
Planart: Lageplan

Grundstücke: 767/6

Fläche (m²): ca. 675m²

Von Widmung: Grünland - Für Land- und Forstwirtschaft bestimmte Fläche, Ödland

In Widmung: Bauland - Dorfgebiet

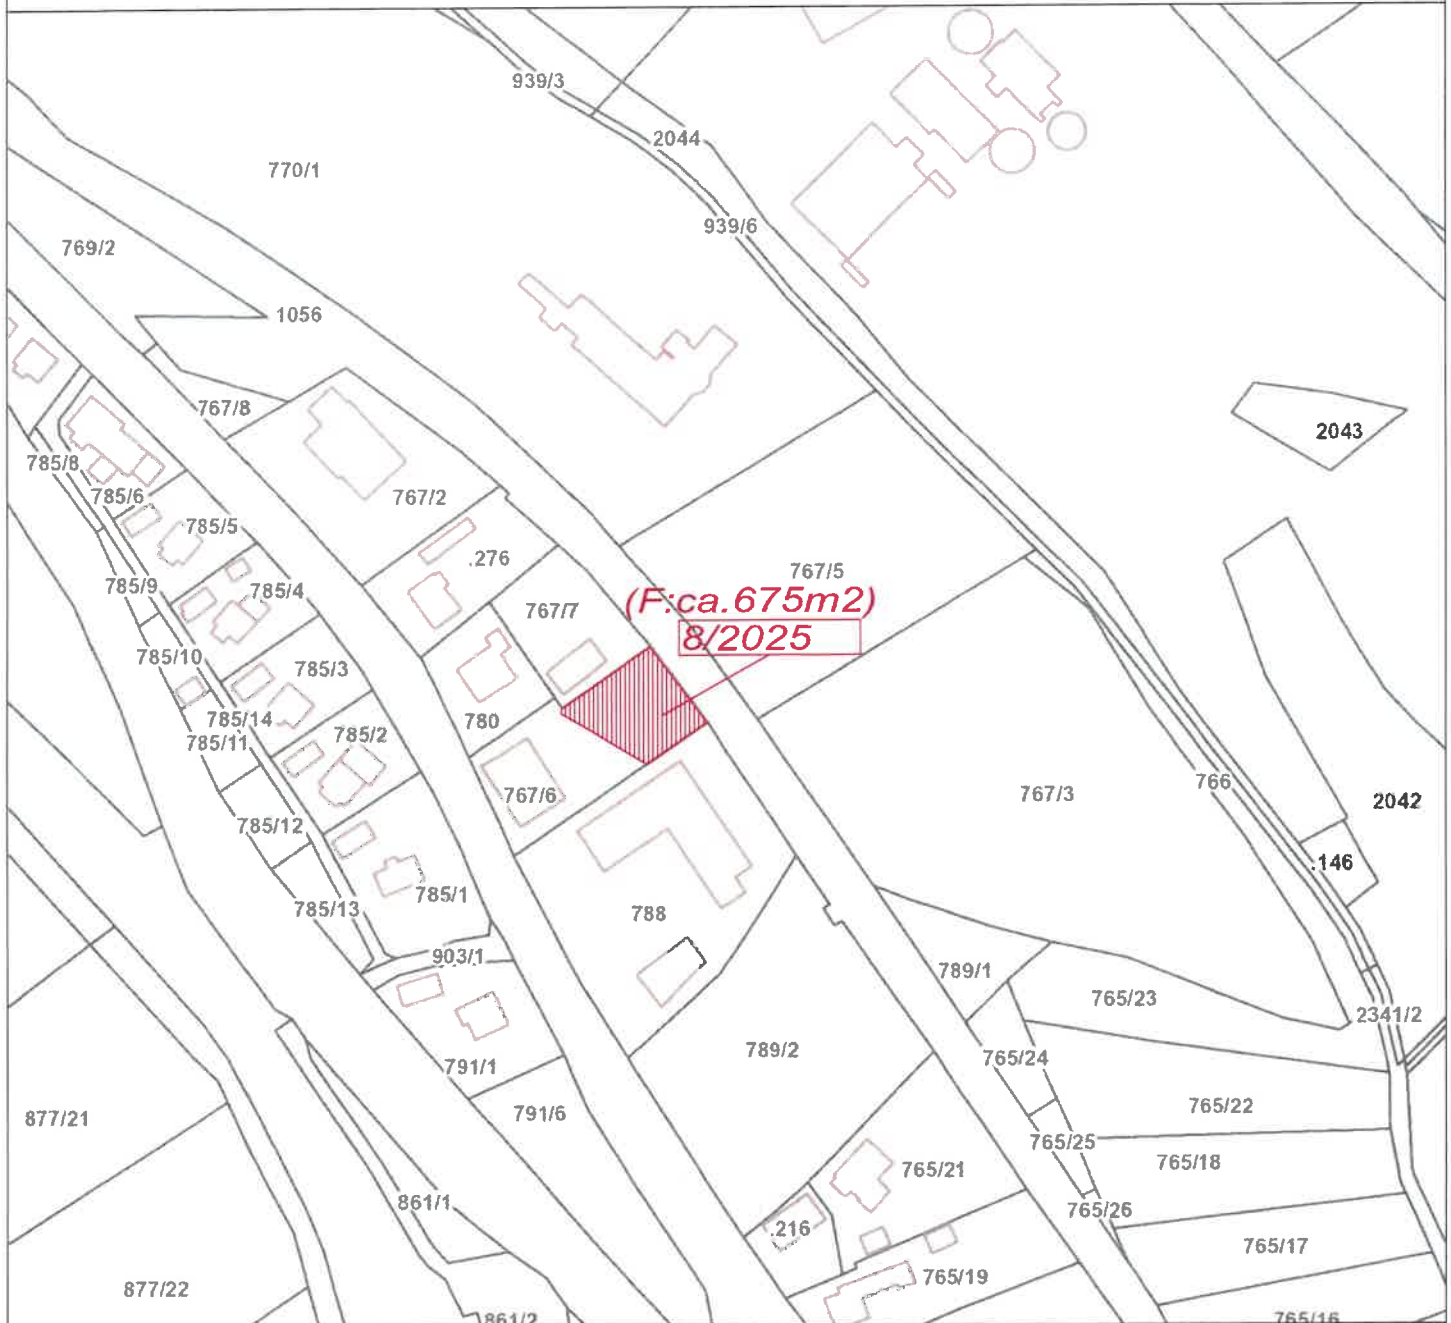

Kundmachung: vom bis

Gemeinderatsbeschluss in der

Sitzung vom:

Zahl:

Genemigungsvermerk:



Stadtgemeinde
Bad St. Leonhard
9462, Hauptplatz 46

*Änderung Flächenwidmungsplan
Widmungsanregung*

Gemeinde: Stadtgemeinde Bad St. Leonhard
Katastralgemeinde: 77011 Bad St. Leonhard

Maßstab: 1:2000
Planausgabe: 19.03.2025


Nummer: 8/2025
Planart: Lageplan

Grundstücke: 767/6

Fläche (m²): ca. 675m²

Von Widmung: Grünland - Für Land- und Forstwirtschaft bestimmte Fläche, Ödland

In Widmung: Bauland - Dorfgebiet

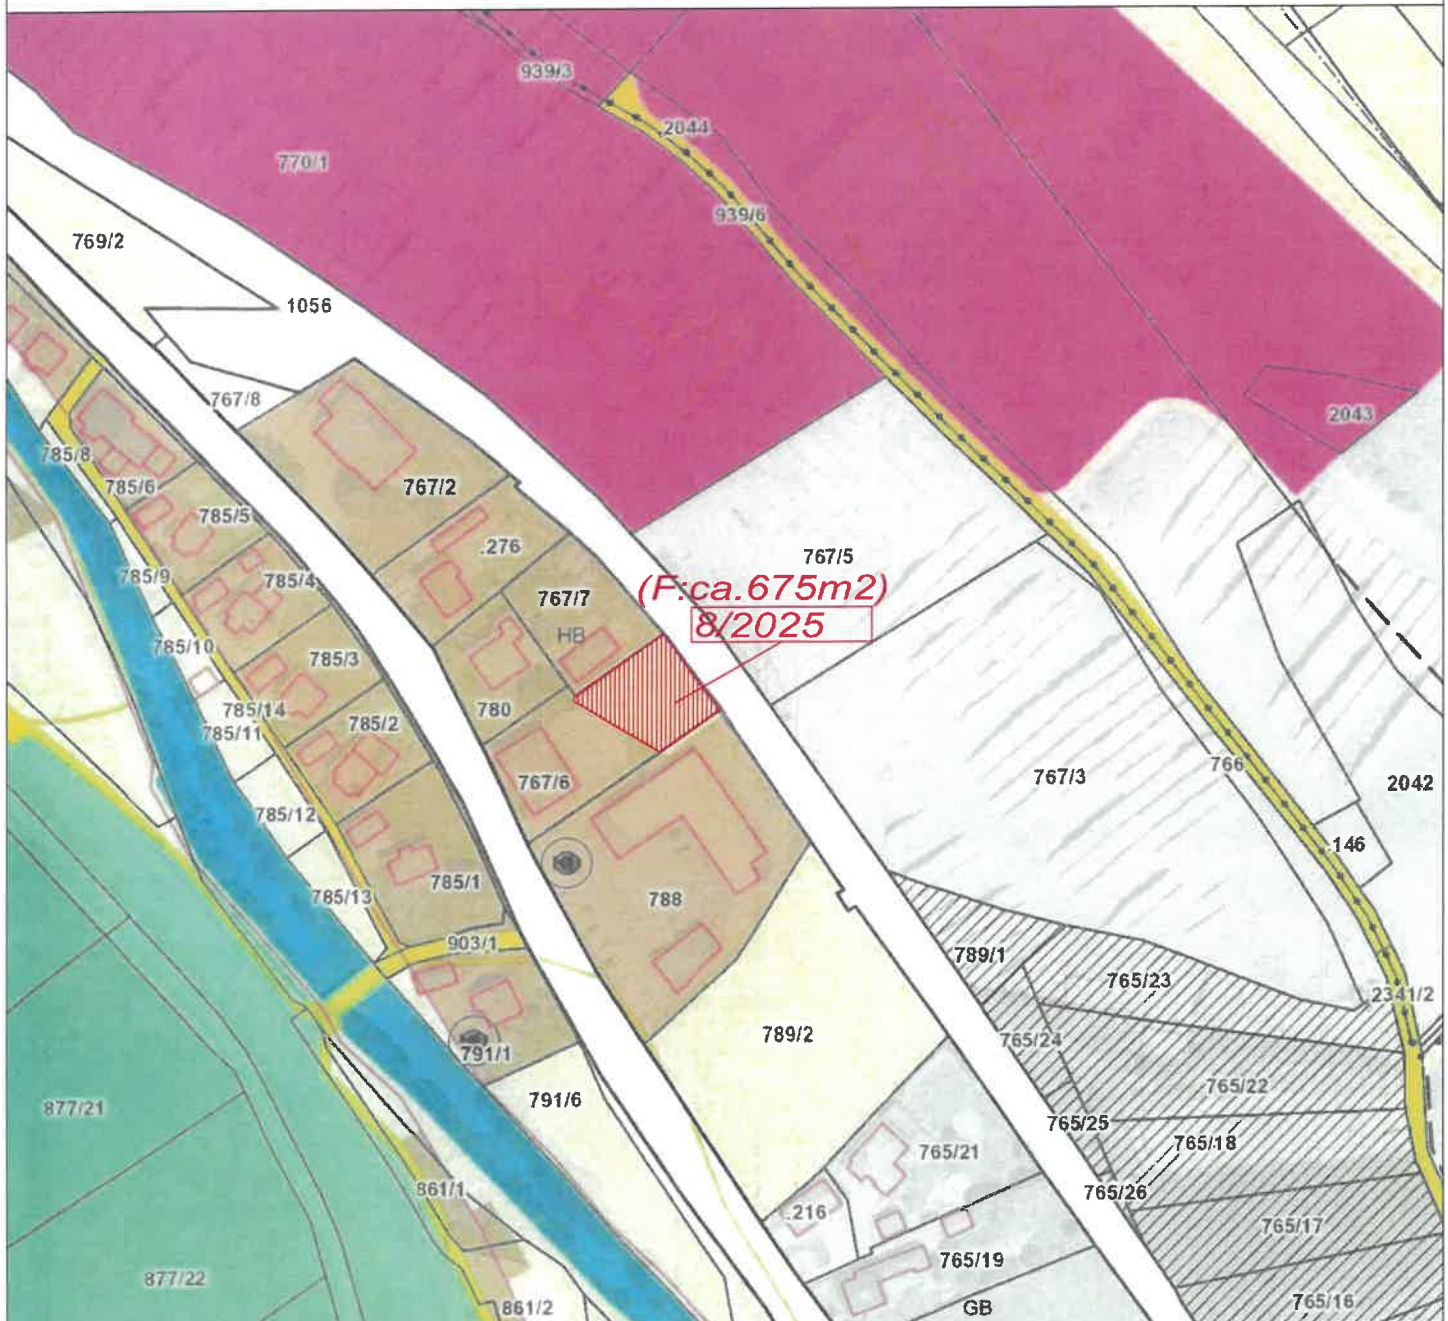

Kundmachung: vom bis

*Gemeinderatsbeschluss in der
Sitzung vom:
Zahl:*

Genemigungsvermerk:



**Stadtgemeinde
Bad St. Leonhard**
9462, Hauptplatz 46

**Änderung Flächenwidmungsplan
Widmungsanregung**

Gemeinde: Stadtgemeinde Bad St. Leonhard
Katastralgemeinde: 77011 Bad St. Leonhard

Maßstab: 1:2000
Planausgabe: 19.03.2025


Nummer: 8/2025
Planart: Lageplan

Grundstücke: 767/6

Fläche (m²): ca. 675m²

Von Widmung: Grünland - Für Land- und Forstwirtschaft bestimmte Fläche, Ödland

In Widmung: Bauland - Dorfgebiet

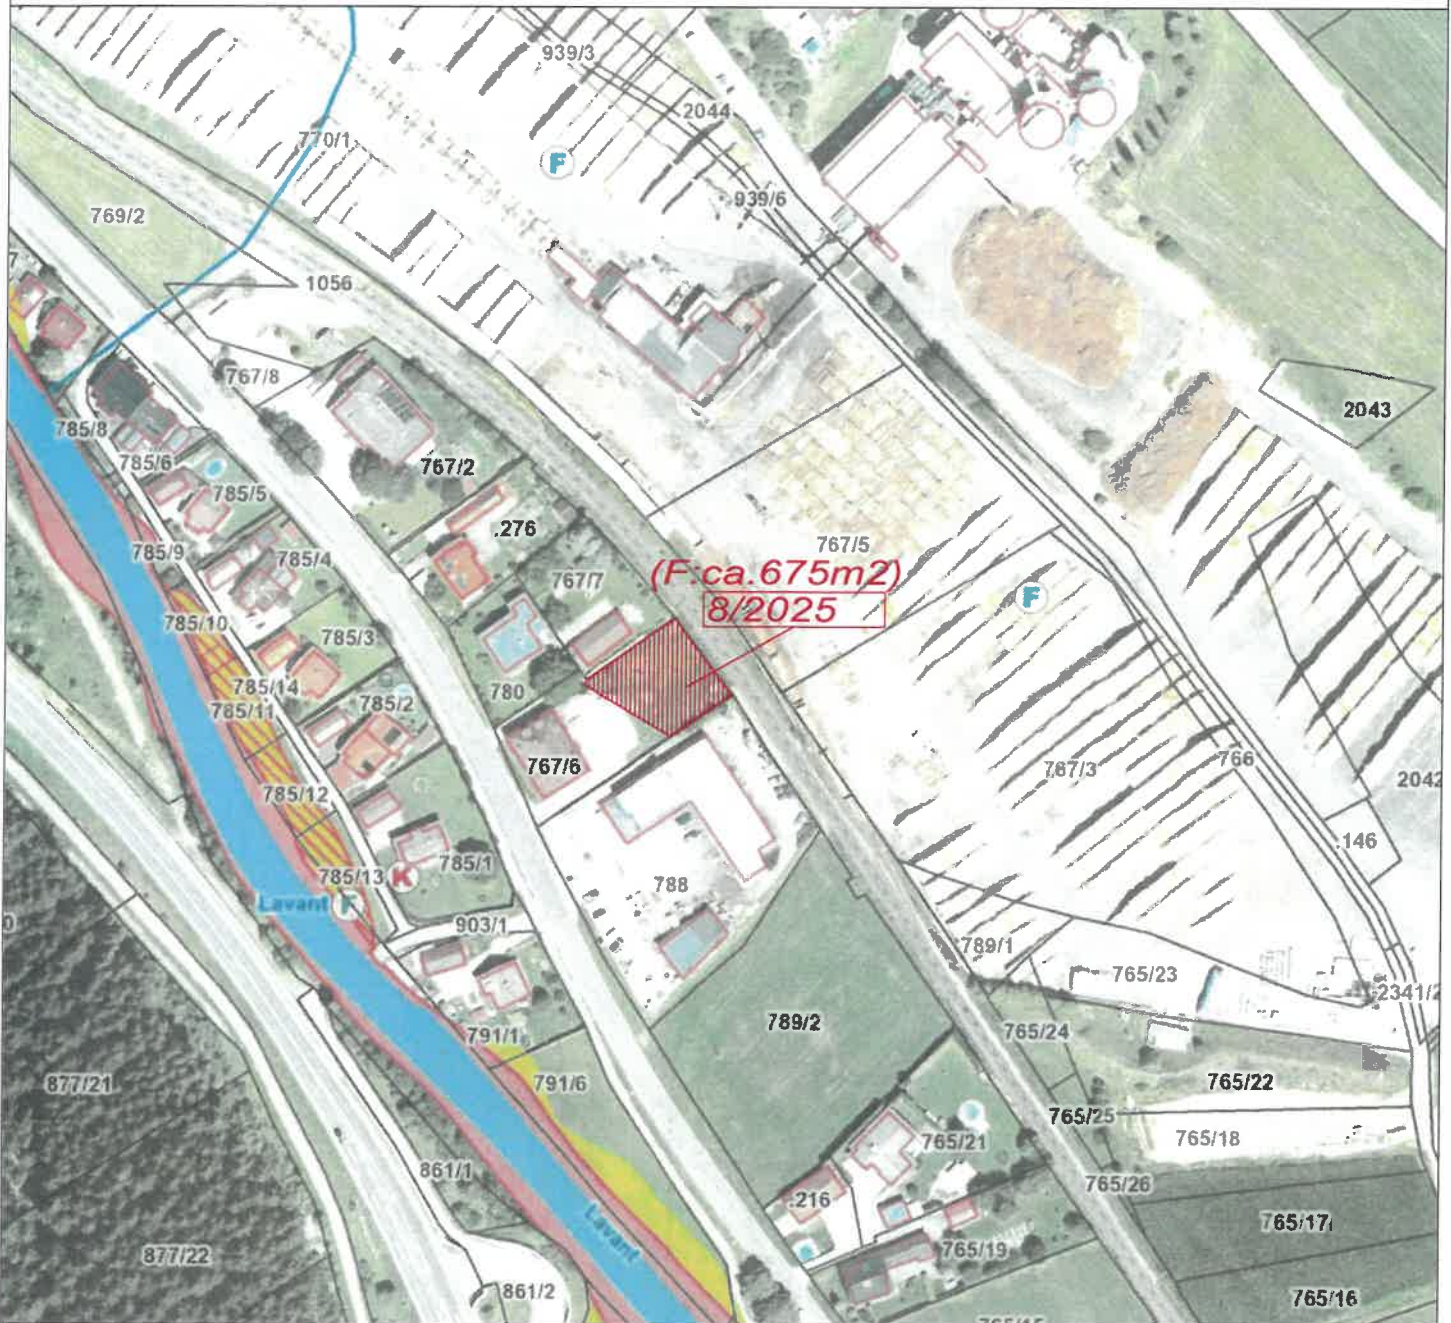

Kundmachung: vom bis

Gemeinderatsbeschluss in der
Sitzung vom:
Zahl:

Genemigungsvermerk:



**Stadtgemeinde
Bad St. Leonhard**
9462, Hauptplatz 46

**Änderung Flächenwidmungsplan
Widmungsanregung**

Gemeinde: Stadtgemeinde Bad St. Leonhard
Katastralgemeinde: 77011 Bad St. Leonhard

Maßstab: 1:2000
Planausgabe: 19.03.2025


Nummer: 8/2025
Planart: Lageplan

Grundstücke: 767/6

Fläche (m²): ca. 675m²

Von Widmung: Grünland - Für Land- und Forstwirtschaft bestimmte Fläche, Ödland

In Widmung: Bauland - Dorfgebiet

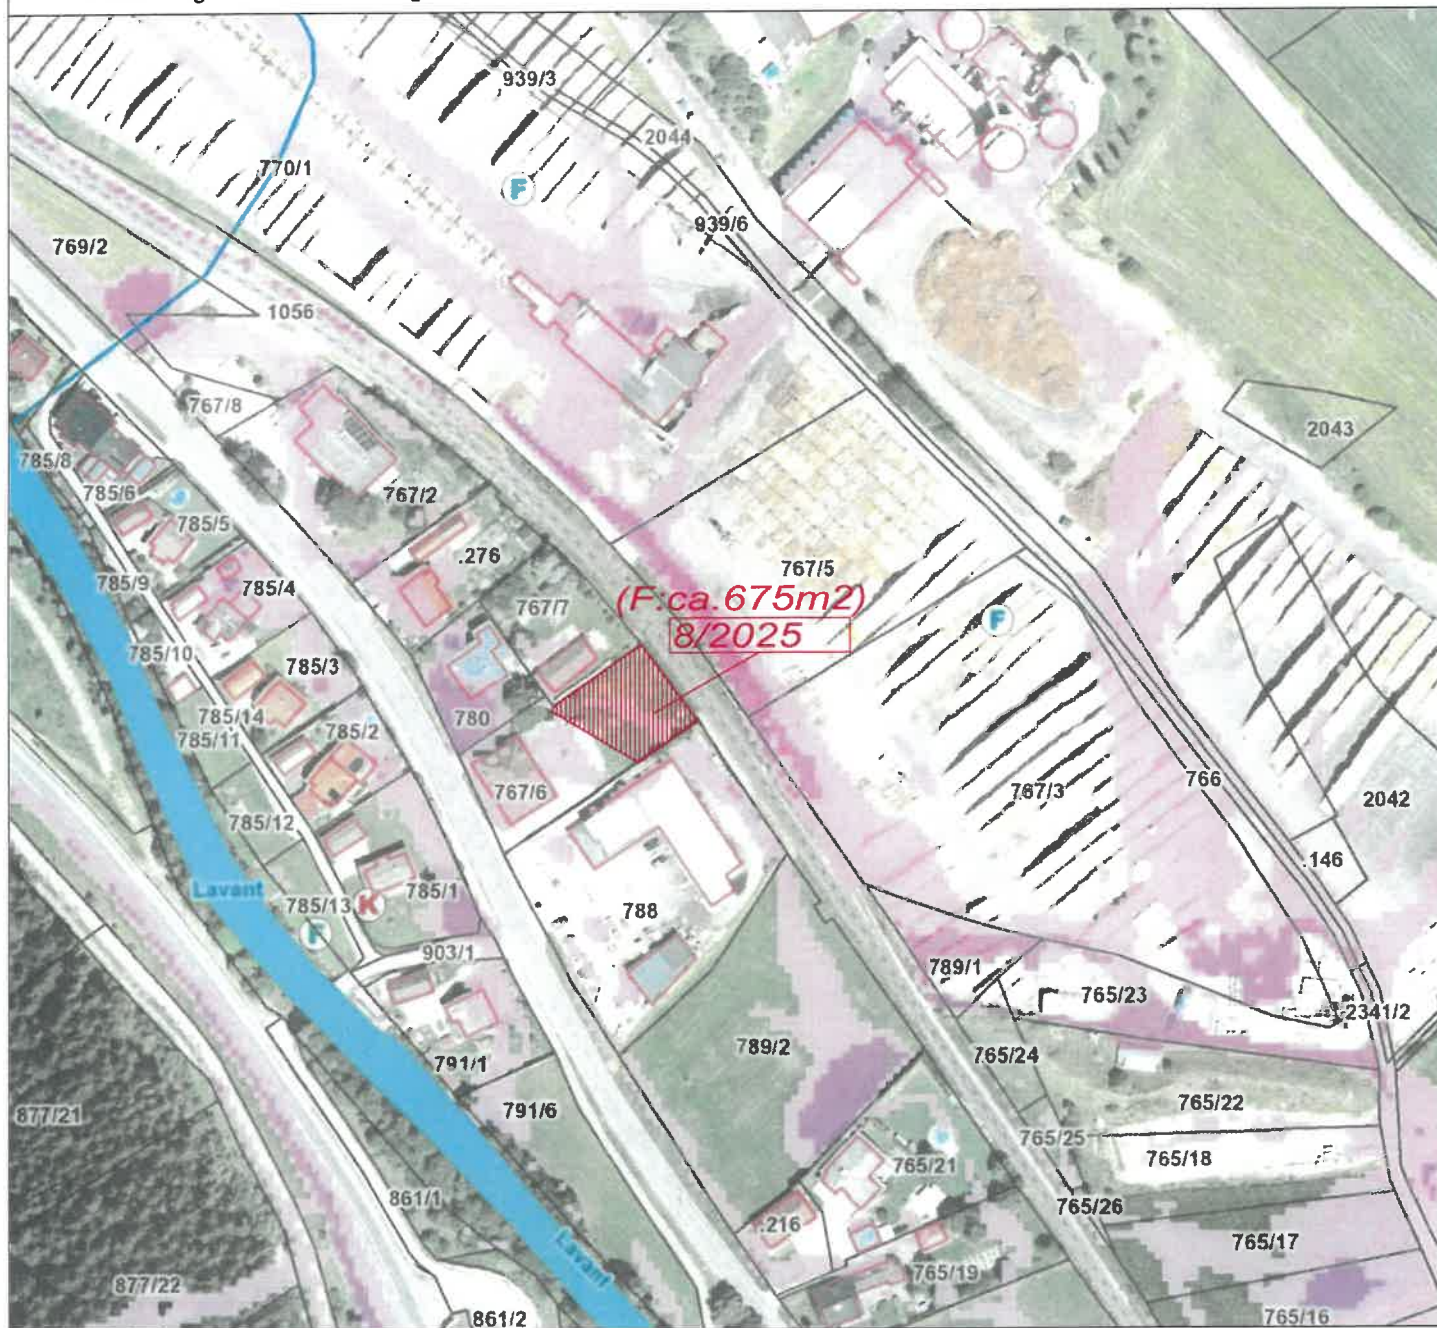

Kundmachung:

vom


bis

Gemeinderatsbeschluss in der

Sitzung vom:

Zahl:

Genemigungsvermerk:

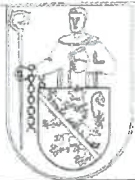

**Stadtgemeinde
Bad St. Leonhard**
9462, Hauptplatz 46

**Änderung Flächenwidmungsplan
Widmungsanregung**

Gemeinde: Stadtgemeinde Bad St. Leonhard
Katastralgemeinde: 77011 Bad St. Leonhard

Maßstab: 1:5000
Planausgabe: 19.03.2025

Nummer: 8/2025
Planart: ÖEK

Grundstücke: 767/6

Fläche (m²):

Von Widmung:

In Widmung:



Kundmachung: vom

bis

Gemeinderatsbeschluss in der
Sitzung vom:
Zahl:

Genemigungsvermerk:



**Stadtgemeinde
Bad St. Leonhard**
9462, Hauptplatz 46

**Änderung Flächenwidmungsplan
Widmungsanregung**

Gemeinde: Stadtgemeinde Bad St. Leonhard
Katastralgemeinde: 77016 Theißing

Maßstab: 1:2000
Planausgabe: 19.03.2025


Nummer: 7a/2025
Planart: Lageplan

Grundstücke: 1269 (ca.291m²), 1268/1 (ca.355m²), 1270 (ca.560m²), 1265 (ca.170m²), 1255 (ca.1090m²)

Fläche (m²): ca. 2466m²

Von Widmung: Grünland - Für Land- und Forstwirtschaft bestimmte Fläche, Ödland

In Widmung: Grünland - Hofstelle eines land- und forstwirtschaftlichen Betriebes

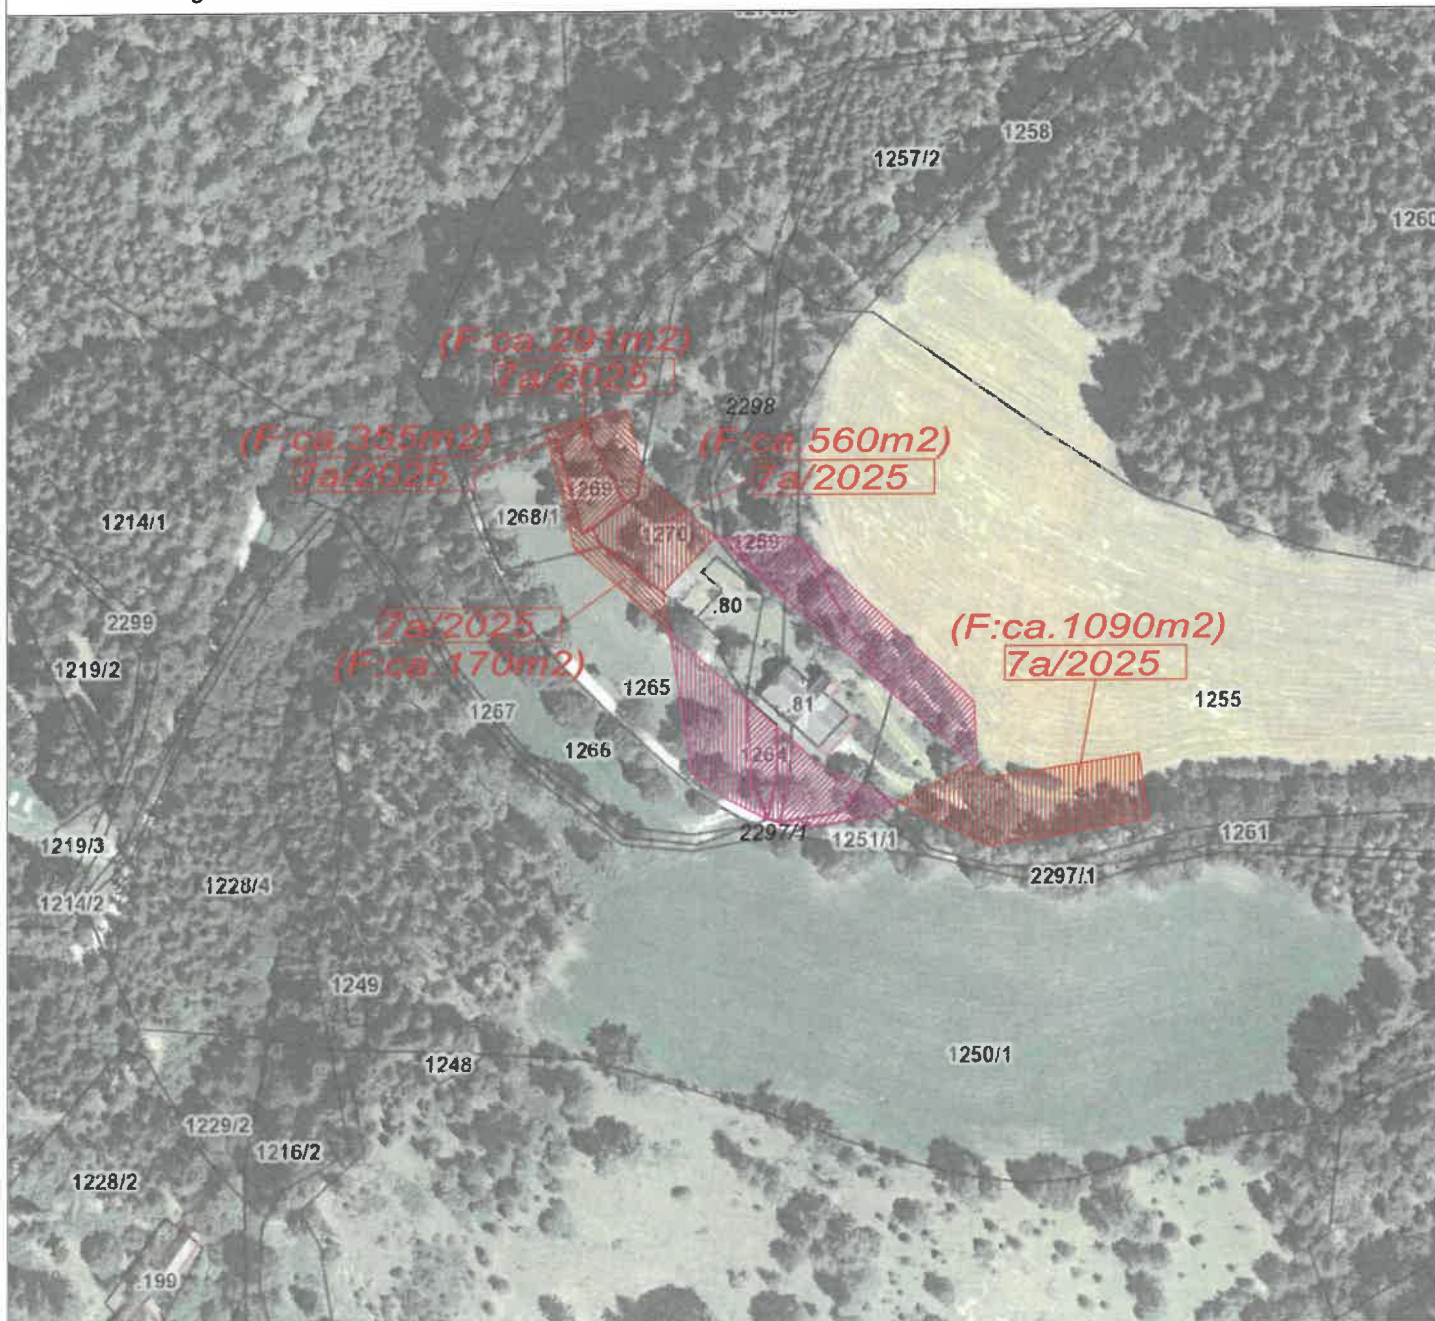

Kundmachung: vom bis

Gemeinderatsbeschluss in der
Sitzung vom:
Zahl:

Genemigungsvermerk:



Stadtgemeinde Bad St. Leonhard

9462, Hauptplatz 46

Änderung Flächenwidmungsplan Widmungsanregung

Gemeinde: Stadtgemeinde Bad St. Leonhard
Katastralgemeinde: 77016 Theißing

Maßstab: 1:2000
Planausgabe: 19.03.2025


Nummer: 7a/2025
Planart: Lageplan

Grundstücke: 1269 (ca.291m²), 1268/1 (ca.355m²), 1270 (ca.560m²), 1265 (ca.170m²), 1255 (ca.1090m²)

Fläche (m²): ca. 2466m²

Von Widmung: Grünland - Für Land- und Forstwirtschaft bestimmte Fläche, Ödland

In Widmung: Grünland - Hofstelle eines land- und forstwirtschaftlichen Betriebes

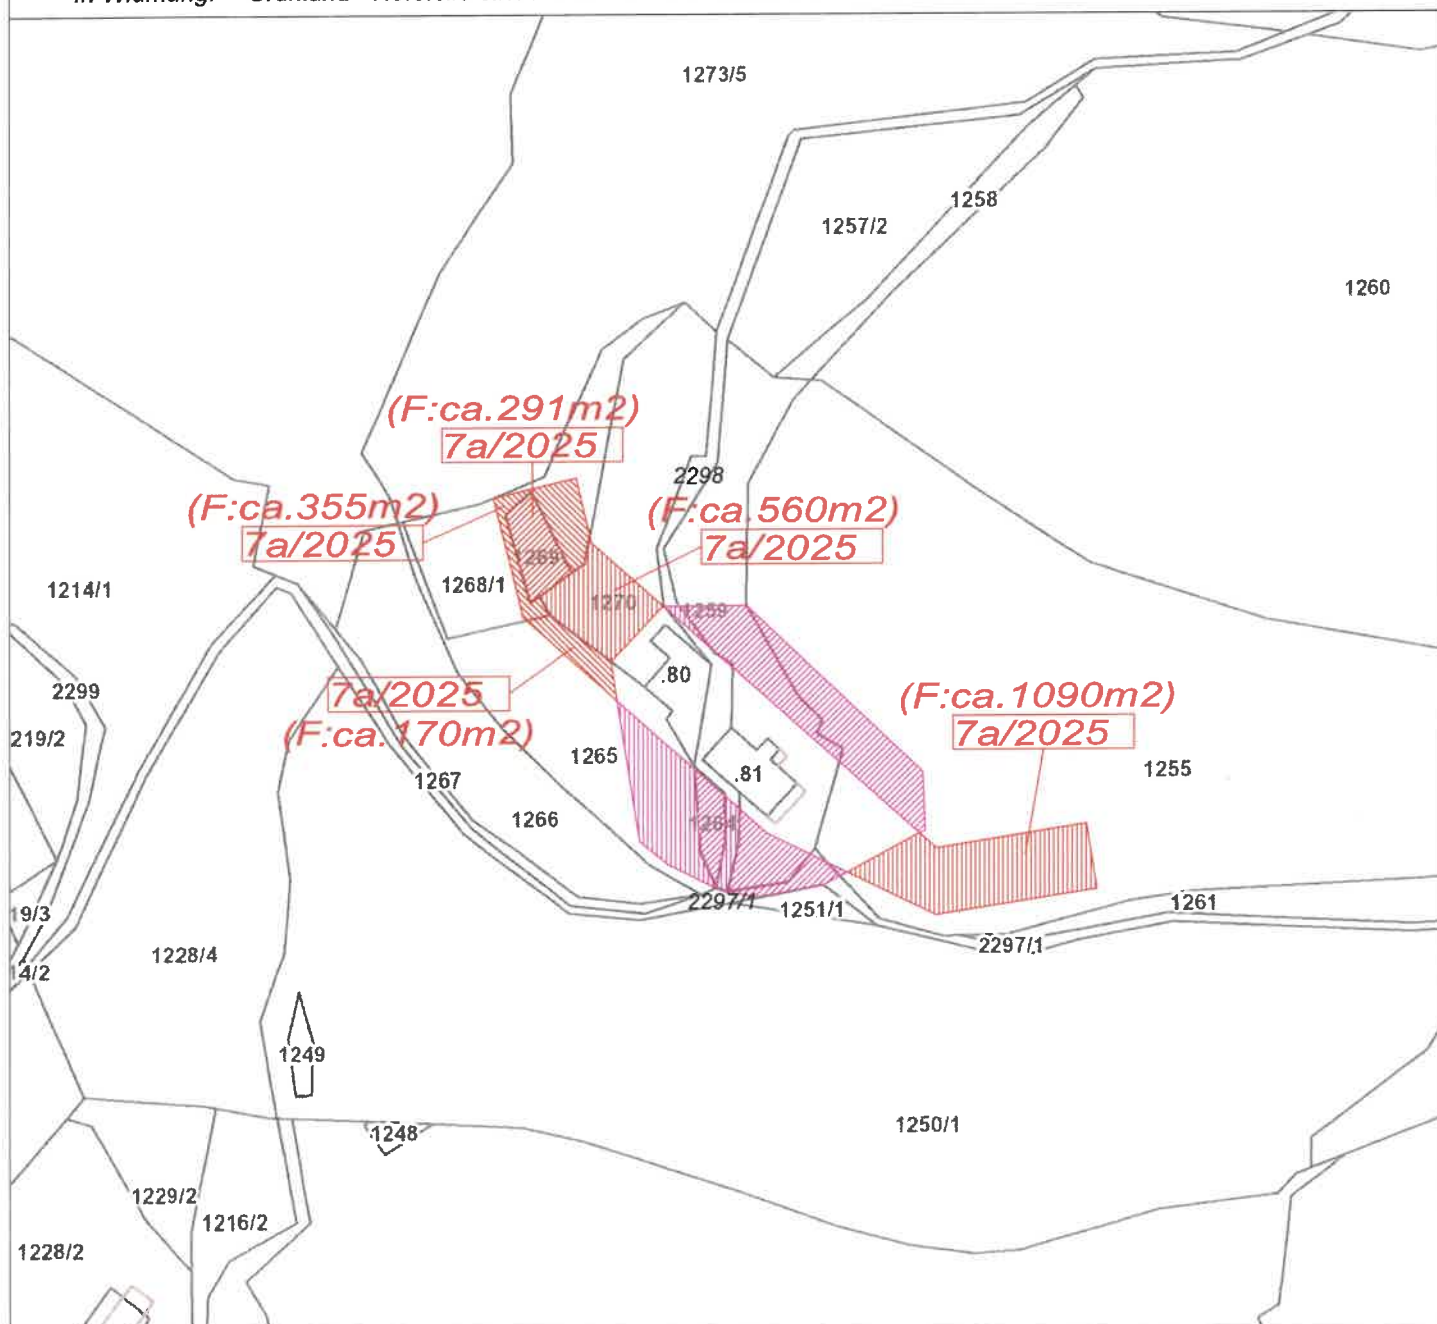

Kundmachung: vom bis

Gemeinderatsbeschluss in der
Sitzung vom:
Zahl:

Genemigungsvermerk:



**Stadtgemeinde
Bad St. Leonhard**
9462, Hauptplatz 46

**Änderung Flächenwidmungsplan
Widmungsanregung**

Gemeinde: Stadtgemeinde Bad St. Leonhard
Katastralgemeinde: 77016 Theißing

Maßstab: 1:2000
Planausgabe: 19.03.2025

Nummer: 7a/2025
Planart: Lageplan

Grundstücke: 1269 (ca.291m²), 1268/1 (ca.355m²), 1270 (ca.560m²), 1265 (ca.170m²), 1255 (ca.1090m²)

Fläche (m²): ca. 2466m²

Von Widmung: Grünland - Für Land- und Forstwirtschaft bestimmte Fläche, Ödland

In Widmung: Grünland - Hofstelle eines land- und forstwirtschaftlichen Betriebes



Kundmachung: vom bis

Gemeinderatsbeschluss in der
Sitzung vom:
Zahl:

Genemigungsvermerk:



**Stadtgemeinde
Bad St. Leonhard**
9462, Hauptplatz 46

**Änderung Flächenwidmungsplan
Widmungsanregung**

Gemeinde: Stadtgemeinde Bad St. Leonhard
Katastralgemeinde: 77016 Theißing

Maßstab: 1:2000
Planausgabe: 19.03.2025


Nummer: 7a/2025
Planart: Lageplan

Grundstücke: 1269 (ca.291m²), 1268/1 (ca.355m²), 1270 (ca.560m²), 1265 (ca.170m²), 1255 (ca.1090m²)

Fläche (m²): ca. 2466m²

Von Widmung: Grünland - Für Land- und Forstwirtschaft bestimmte Fläche, Ödland

In Widmung: Grünland - Hofstelle eines land- und forstwirtschaftlichen Betriebes

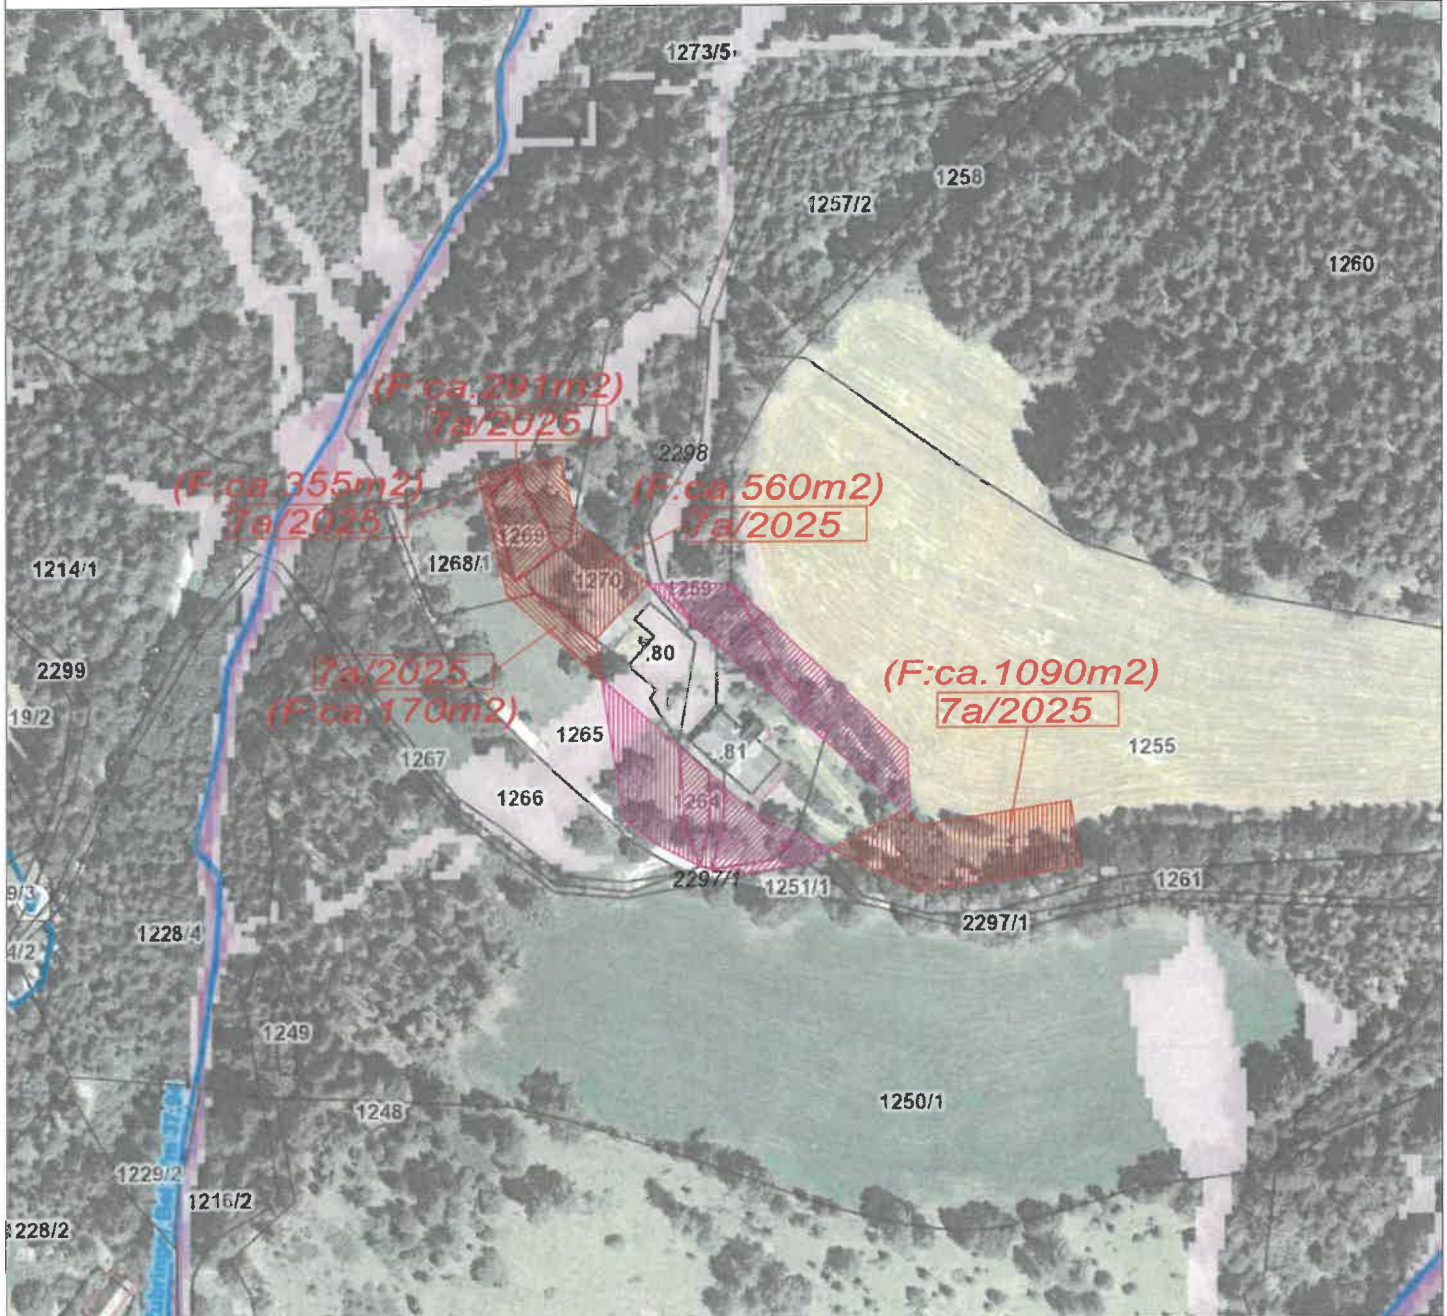

Kundmachung: vom bis

Gemeinderatsbeschluss in der
Sitzung vom:
Zahl:

Genemigungsvermerk:



**Stadtgemeinde
Bad St. Leonhard**
9462, Hauptplatz 46

**Änderung Flächenwidmungsplan
Widmungsanregung**

Gemeinde: Stadtgemeinde Bad St. Leonhard
Katastralgemeinde: 77016 Theißing

Maßstab: 1:2000
Planausgabe: 19.03.2025


Nummer: 7b/2025
Planart: Lageplan

Grundstücke: 1265 (ca.640m²), 1264 (ca.180m²), 2298 (ca. 120m²), 1259 (ca.750m²), 2297/1 (ca.111m²), 1255 (ca.665m²)

Fläche (m²): ca. 2466m²

Von Widmung: Grünland - Hofstelle eines land- und forstwirtschaftlichen Betriebes

In Widmung: Grünland - Für Land- und Forstwirtschaft bestimmte Fläche, Ödland

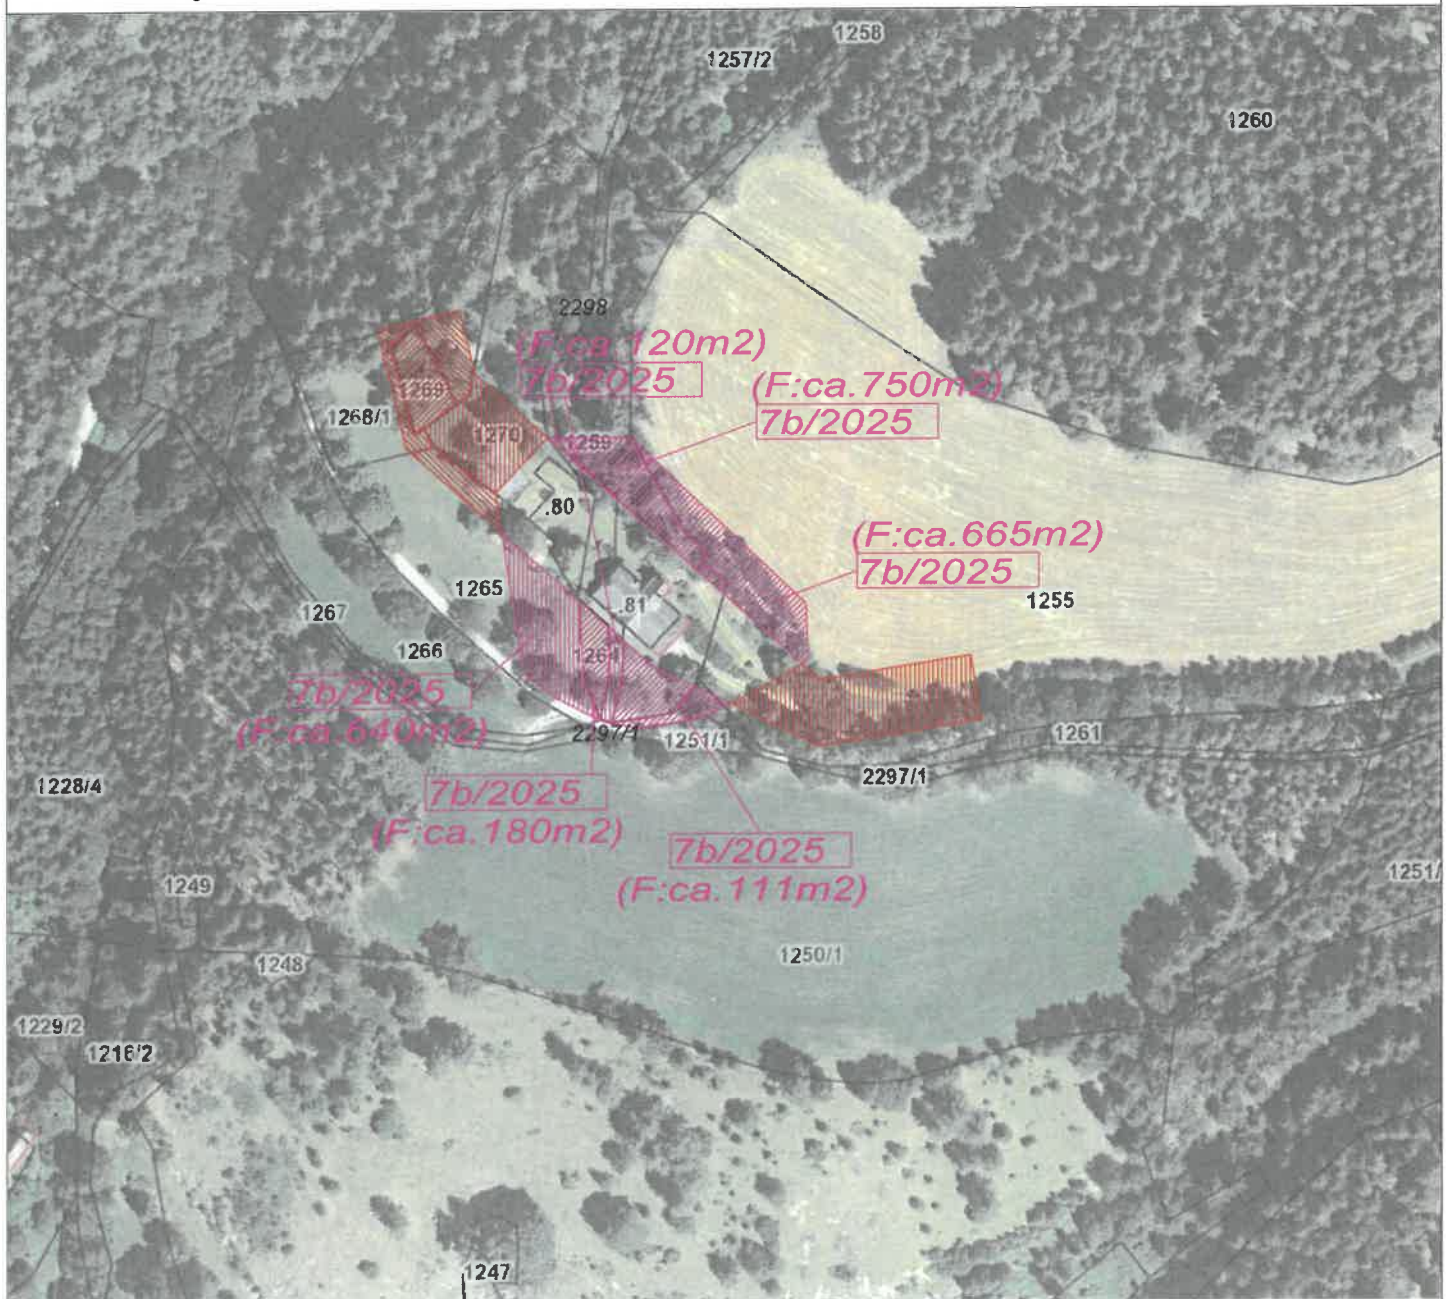

Kundmachung: vom bis

Gemeinderatsbeschluss in der
Sitzung vom:
Zahl:

Genemigungsvermerk:



**Stadtgemeinde
Bad St. Leonhard**
9462, Hauptplatz 46

**Änderung Flächenwidmungsplan
Widmungsanregung**

Gemeinde: Stadtgemeinde Bad St. Leonhard
Katastralgemeinde: 77016 Theißing

Maßstab: 1:2000
Planausgabe: 19.03.2025


Nummer: 7b/2025
Planart: Lageplan

Grundstücke: 1265 (ca.640m²), 1264 (ca.180m²), 2298 (ca. 120m²), 1259 (ca.750m²), 2297/1 (ca.111m²), 1255 (ca.665m²)

Fläche (m²): ca. 2466m²

Von Widmung: Grünland - Hofstelle eines land- und forstwirtschaftlichen Betriebes

In Widmung: Grünland - Für Land- und Forstwirtschaft bestimmte Fläche, Ödland

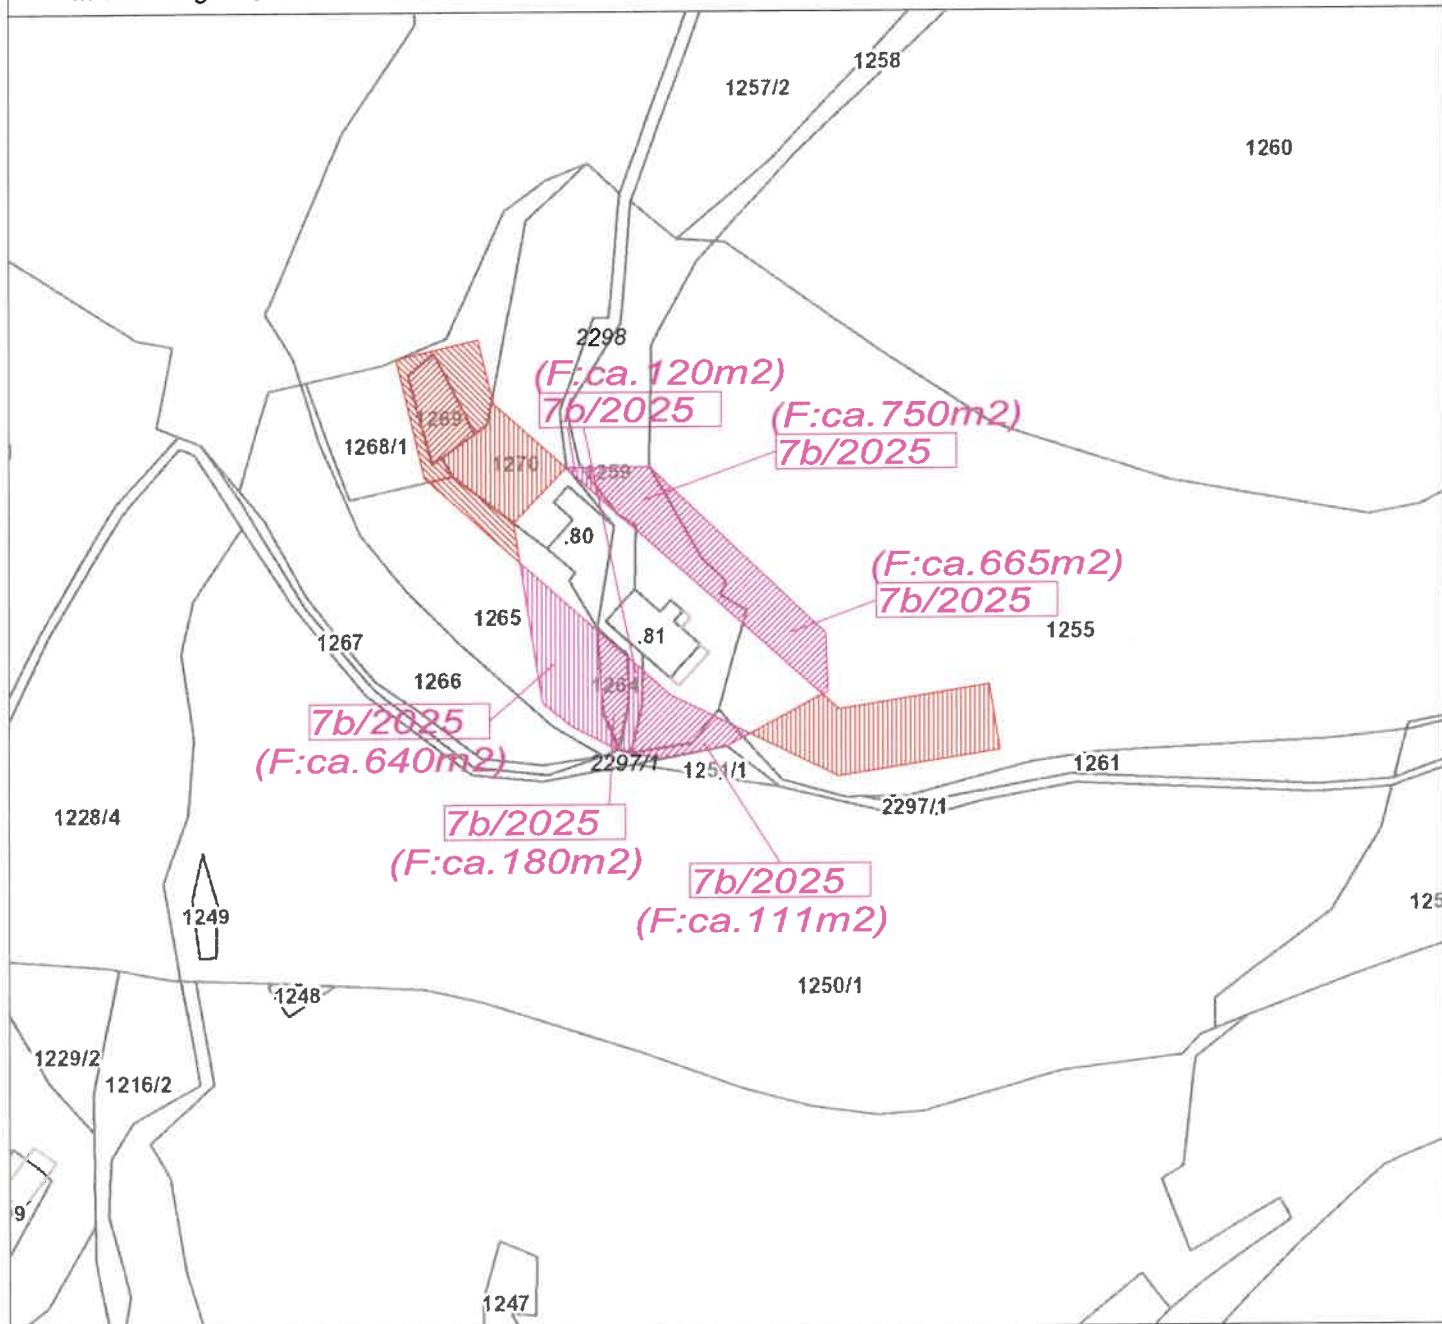

Kundmachung: vom bis

Gemeinderatsbeschluss in der
Sitzung vom:
Zahl:

Genemigungsvermerk:



**Stadtgemeinde
Bad St. Leonhard**
9462, Hauptplatz 46

**Änderung Flächenwidmungsplan
Widmungsanregung**

Gemeinde: Stadtgemeinde Bad St. Leonhard
Katastralgemeinde: 77016 Theißing

Maßstab: 1:2000
Planausgabe: 19.03.2025


Nummer: 7b/2025
Planart: Lageplan

Grundstücke: 1265 (ca.640m²), 1264 (ca.180m²), 2298 (ca. 120m²), 1259 (ca.750m²), 2297/1 (ca.111m²), 1255 (ca.665m²)

Fläche (m²): ca. 2466m²

Von Widmung: Grünland - Hofstelle eines land- und forstwirtschaftlichen Betriebes

In Widmung: Grünland - Für Land- und Forstwirtschaft bestimmte Fläche, Ödland

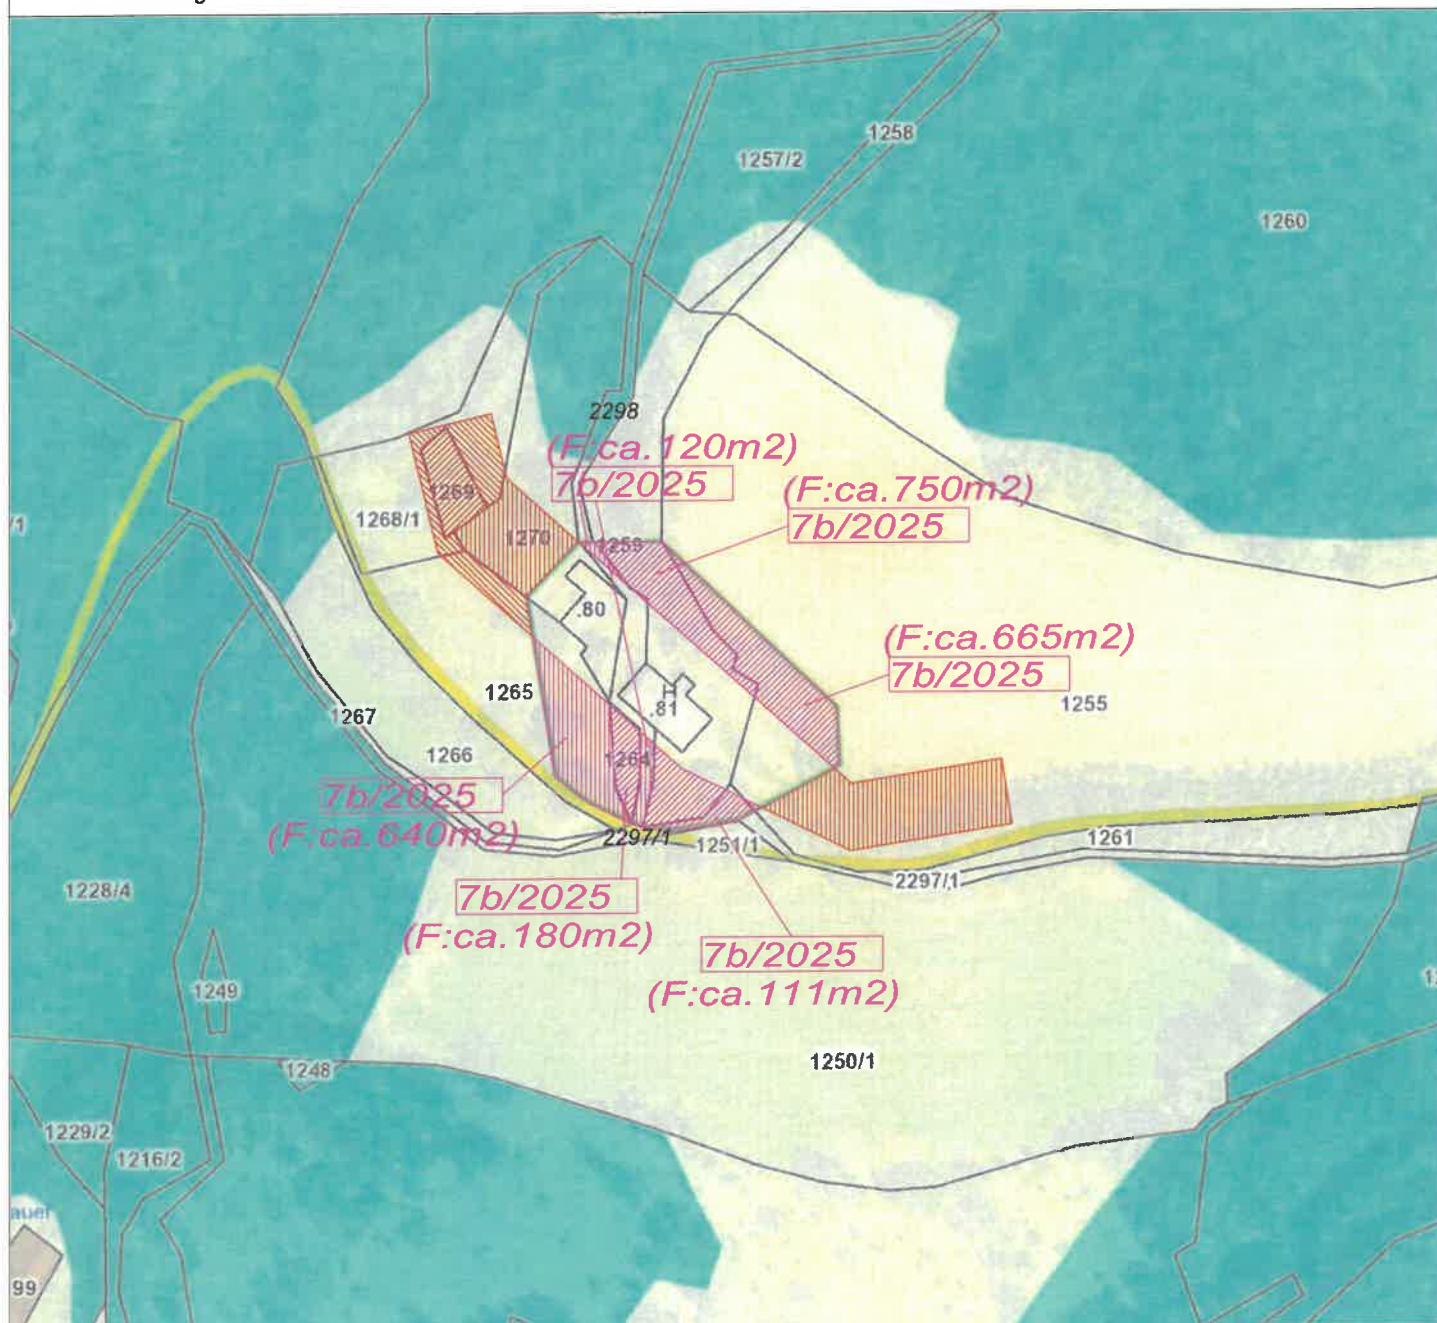

Kundmachung: vom

bis

Gemeinderatsbeschluss in der
Sitzung vom:
Zahl:

Genemigungsvermerk:



**Stadtgemeinde
Bad St. Leonhard**
9462, Hauptplatz 46

**Änderung Flächenwidmungsplan
Widmungsanregung**

Gemeinde: Stadtgemeinde Bad St. Leonhard
Katastralgemeinde: 77016 Theißing

Maßstab: 1:2000
Planausgabe: 19.03.2025


Nummer: 7b/2025
Planart: Lageplan

Grundstücke: 1265 (ca.640m²), 1264 (ca.180m²), 2298 (ca. 120m²), 1259 (ca.750m²), 2297/1 (ca.111m²), 1255 (ca.665m²)

Fläche (m²): ca. 2466m²

Von Widmung: Grünland - Hofstelle eines land- und forstwirtschaftlichen Betriebes

In Widmung: Grünland - Für Land- und Forstwirtschaft bestimmte Fläche, Ödland

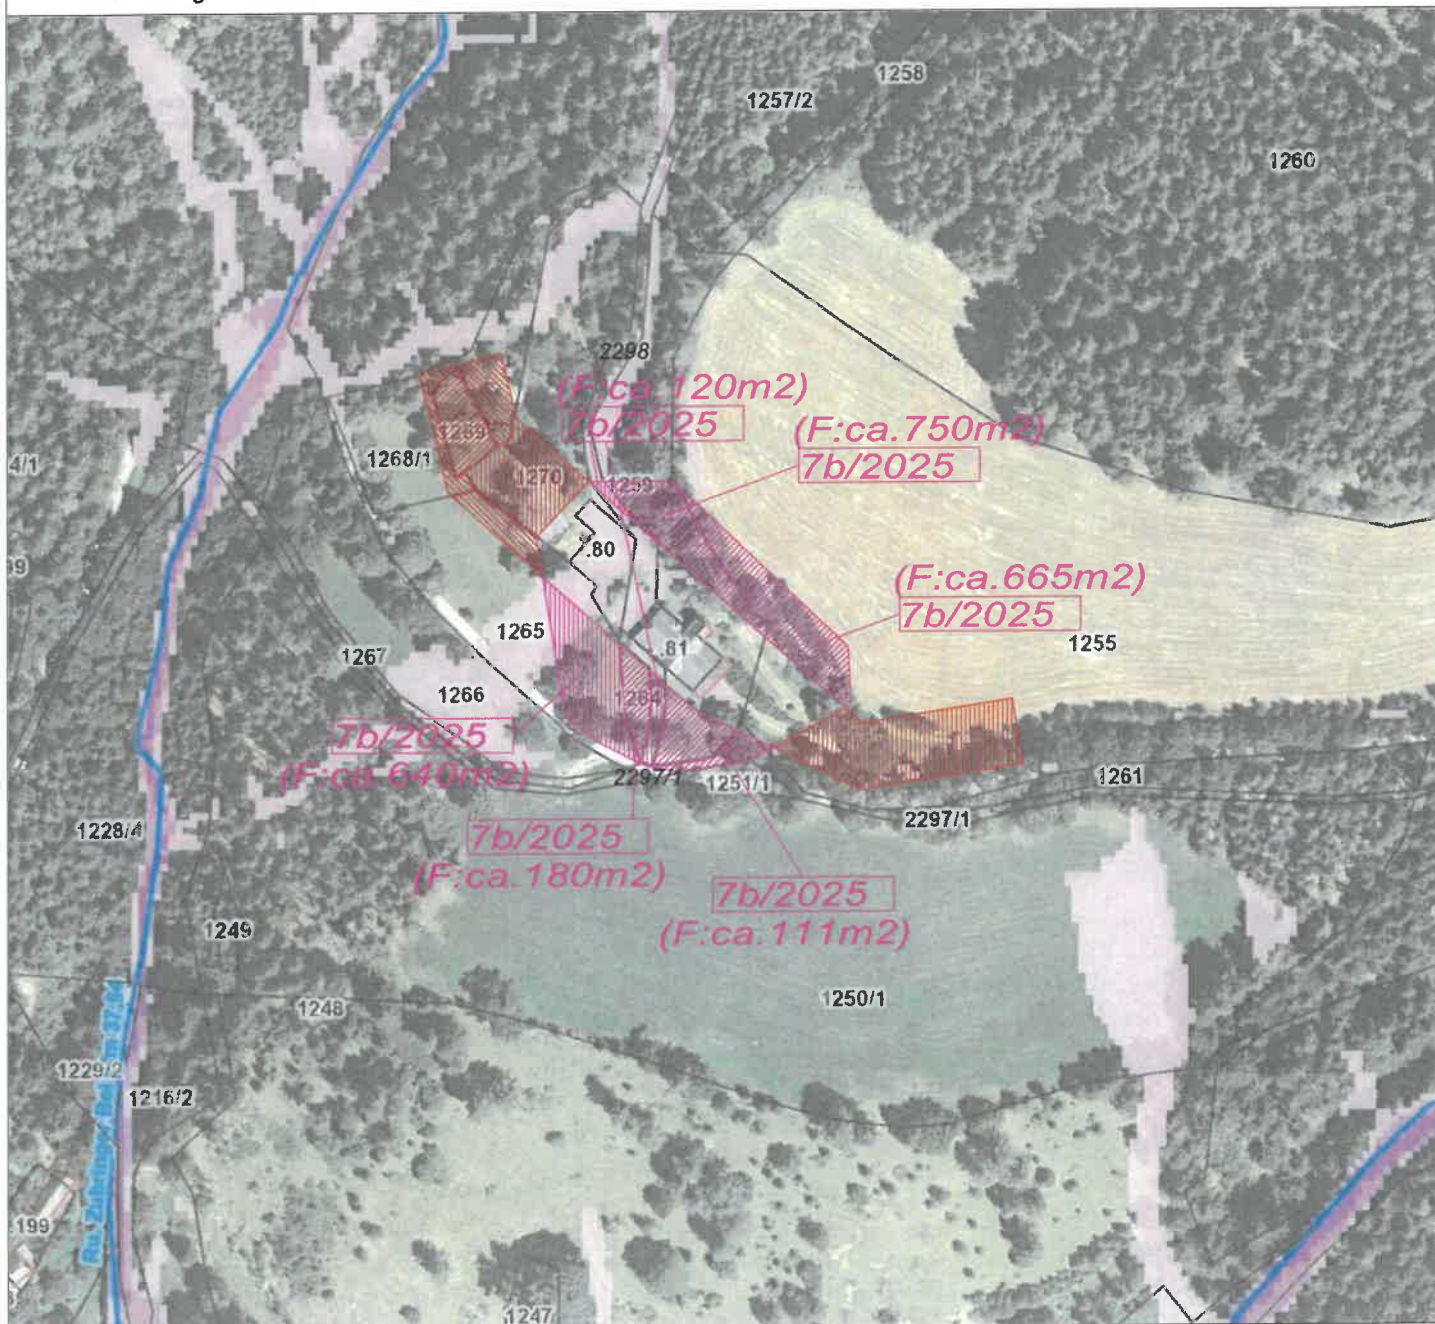

Kundmachung: vom bis

Gemeinderatsbeschluss in der
Sitzung vom:
Zahl:

Genemigungsvermerk:



**Stadtgemeinde
Bad St. Leonhard**
9462, Hauptplatz 46

**Änderung Flächenwidmungsplan
Widmungsanregung**

Gemeinde: Stadtgemeinde Bad St. Leonhard
Katastralgemeinde: 77016 Theißing

Maßstab: 1:5000
Planausgabe: 19.03.2025


Nummer: 7ab/2025
Planart: ÖEK

Grundstücke: 1269, 1268/1, 1270, 1265, 1255, 1264, 2298, 1259, 2297/1

Fläche (m²):

Von Widmung:

In Widmung:

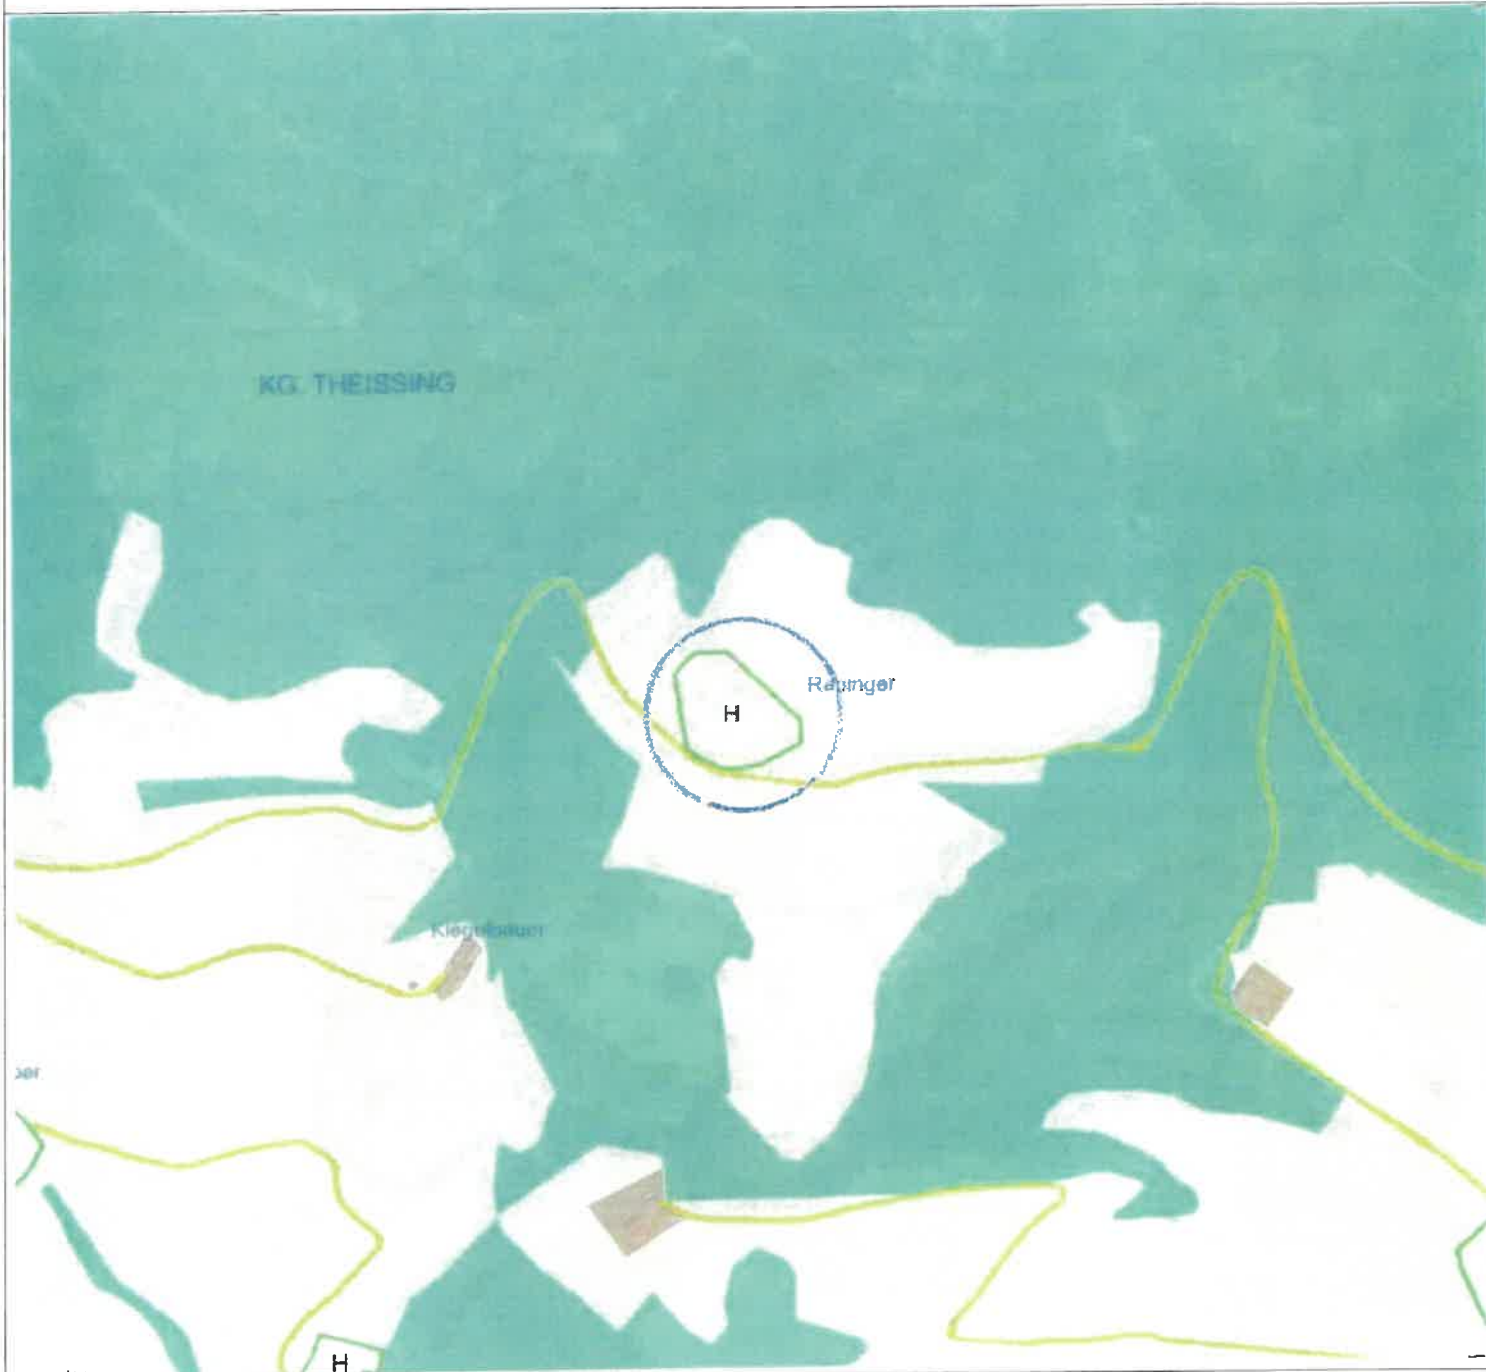

Kundmachung: vom

bis

Gemeinderatsbeschluss in der
Sitzung vom:
Zahl:

Genemigungsvermerk:



**Stadtgemeinde
Bad St. Leonhard**
9462, Hauptplatz 46

**Änderung Flächenwidmungsplan
Widmungsanregung**

Gemeinde: Stadtgemeinde Bad St. Leonhard
Katastralgemeinde: 77013 Schiefeling

Maßstab: 1:2000
Planausgabe: 13.05.2025

Nummer: 9/2025
Planart: Lageplan

Grundstücke: 112/2 (ca.5397m²), 99/2 (ca.850m²), 99/3 (ca.30m²)

Fläche (m²): ca. 6277m²

Von Widmung: Bauland - Dorfgebiet - Vorbehaltsfläche - Volksschule

In Widmung: Bauland - Dorfgebiet



Kundmachung: vom

bis

Gemeinderatsbeschluss in der
Sitzung vom:
Zahl:

Genemigungsvermerk:



**Stadtgemeinde
Bad St. Leonhard**
9462, Hauptplatz 46


**Änderung Flächenwidmungsplan
Widmungsanregung**

Gemeinde: Stadtgemeinde Bad St. Leonhard
Katastralgemeinde: 77013 Schiefing

Maßstab: 1:2000
Planausgabe: 13.05.2025

Nummer: 9/2025
Planart: Lageplan

Grundstücke: 112/2 (ca.5397m²), 99/2 (ca.850m²), 99/3 (ca.30m²)
Fläche (m²): ca. 6277m²
Von Widmung: Bauland - Dorfgebiet - Vorbehaltsfläche - Volksschule
In Widmung: Bauland - Dorfgebiet

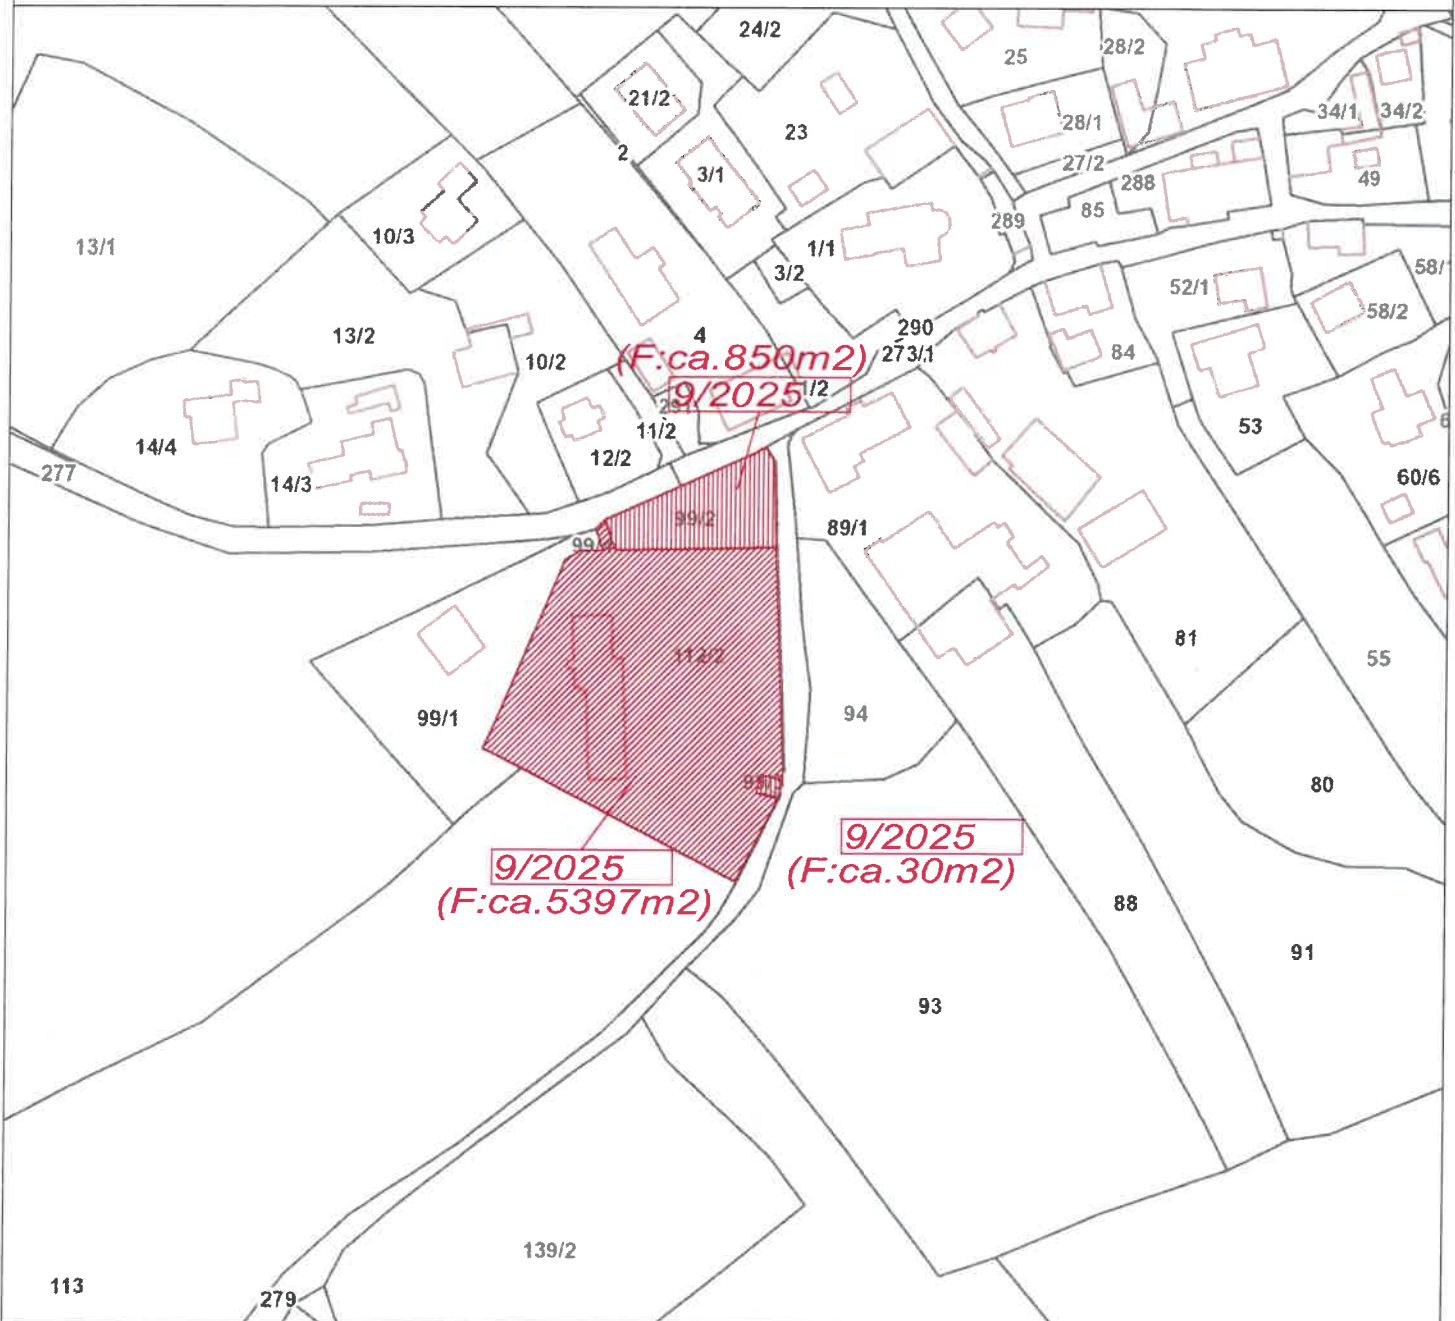

Kundmachung: vom bis

Gemeinderatsbeschluss in der
Sitzung vom:
Zahl:

Genemigungsvermerk:



**Stadtgemeinde
Bad St. Leonhard**
9462, Hauptplatz 46


**Änderung Flächenwidmungsplan
Widmungsanregung**

Gemeinde: Stadtgemeinde Bad St. Leonhard
Katastralgemeinde: 77013 Schiefing

Maßstab: 1:2000
Planausgabe: 13.05.2025

Nummer: 9/2025
Planart: Lageplan

Grundstücke: 112/2 (ca.5397m²), 99/2 (ca.850m²), 99/3 (ca.30m²)
Fläche (m²): ca. 6277m²
Von Widmung: Bauland - Dorfgebiet - Vorbehaltsfläche - Volksschule
In Widmung: Bauland - Dorfgebiet

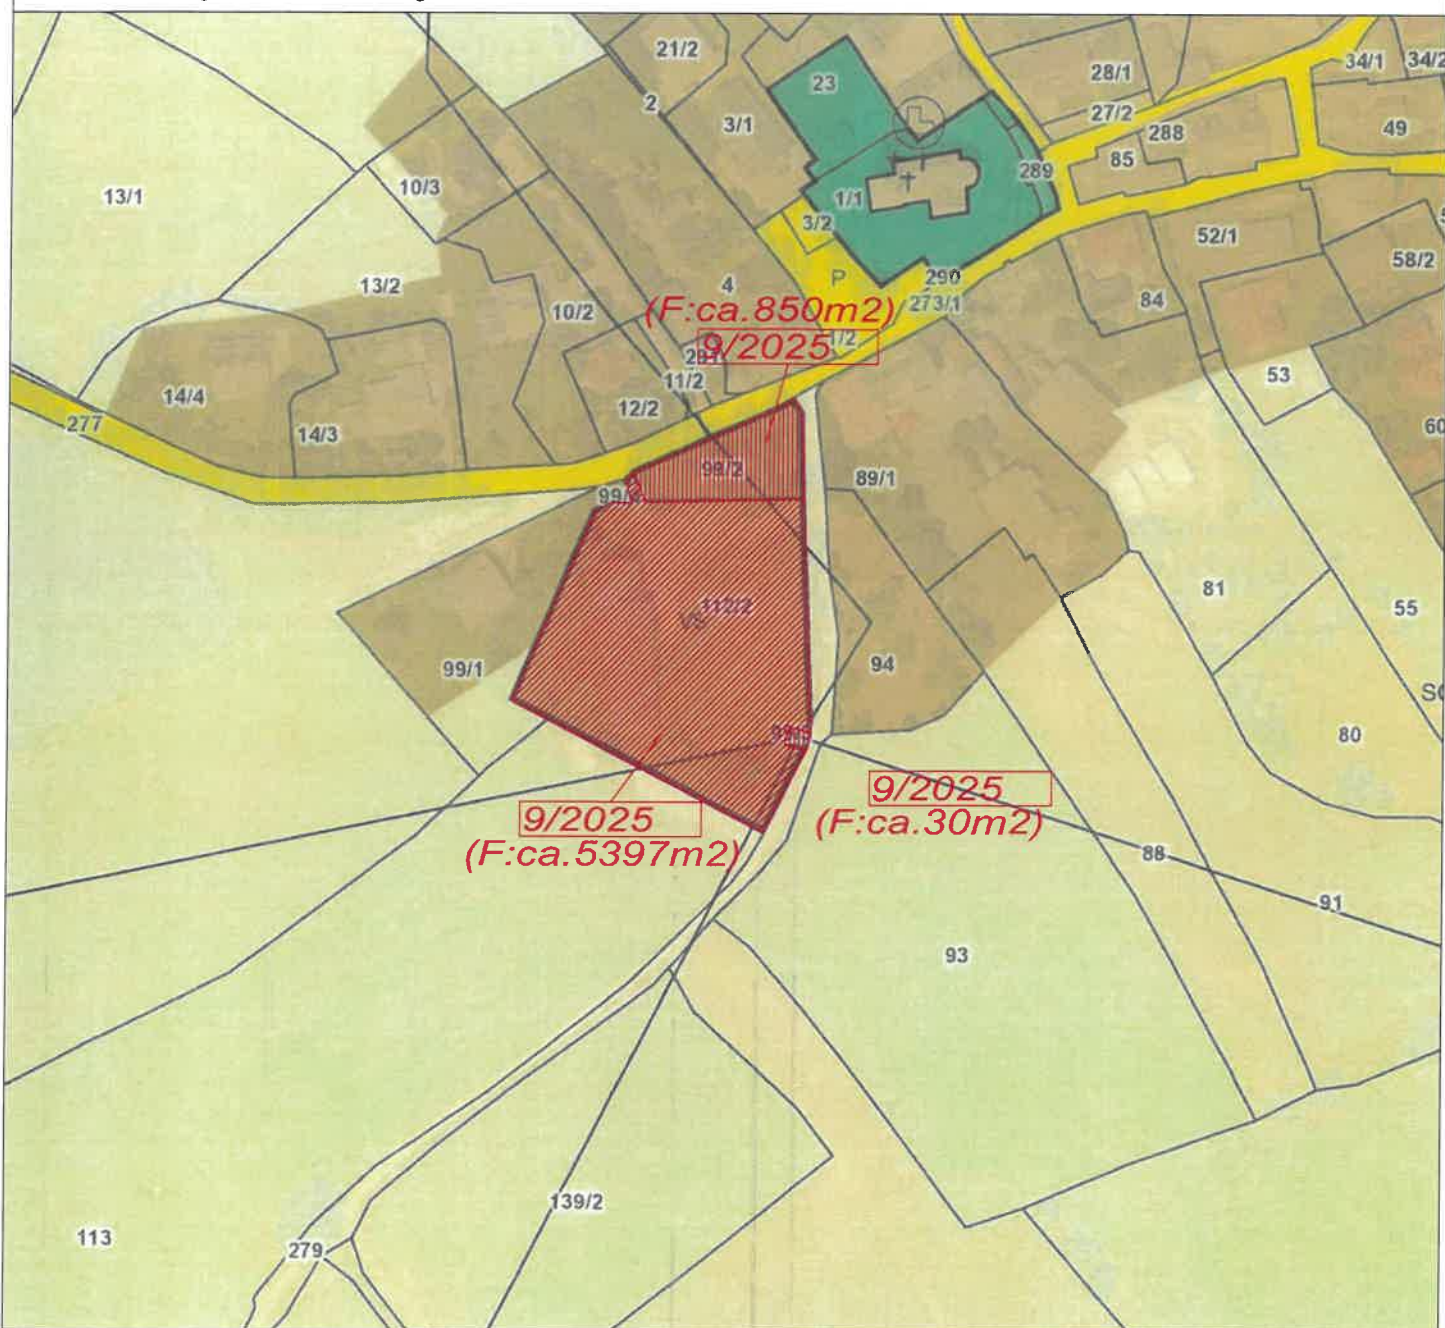

Kundmachung: vom bis

Gemeinderatsbeschluss in der
Sitzung vom:
Zahl:

Genemigungsvermerk:



**Stadtgemeinde
Bad St. Leonhard**
9462, Hauptplatz 46


**Änderung Flächenwidmungsplan
Widmungsanregung**

Gemeinde: Stadtgemeinde Bad St. Leonhard
Katastralgemeinde: 77013 Schiefeling

Maßstab: 1:2000
Planausgabe: 13.05.2025

Nummer: 9/2025
Planart: Lageplan

Grundstücke: 112/2 (ca.5397m²), 99/2 (ca.850m²), 99/3 (ca.30m²)
Fläche (m²): ca. 6277m²
Von Widmung: Bauland - Dorfgebiet - Vorbehaltsfläche - Volksschule
In Widmung: Bauland - Dorfgebiet

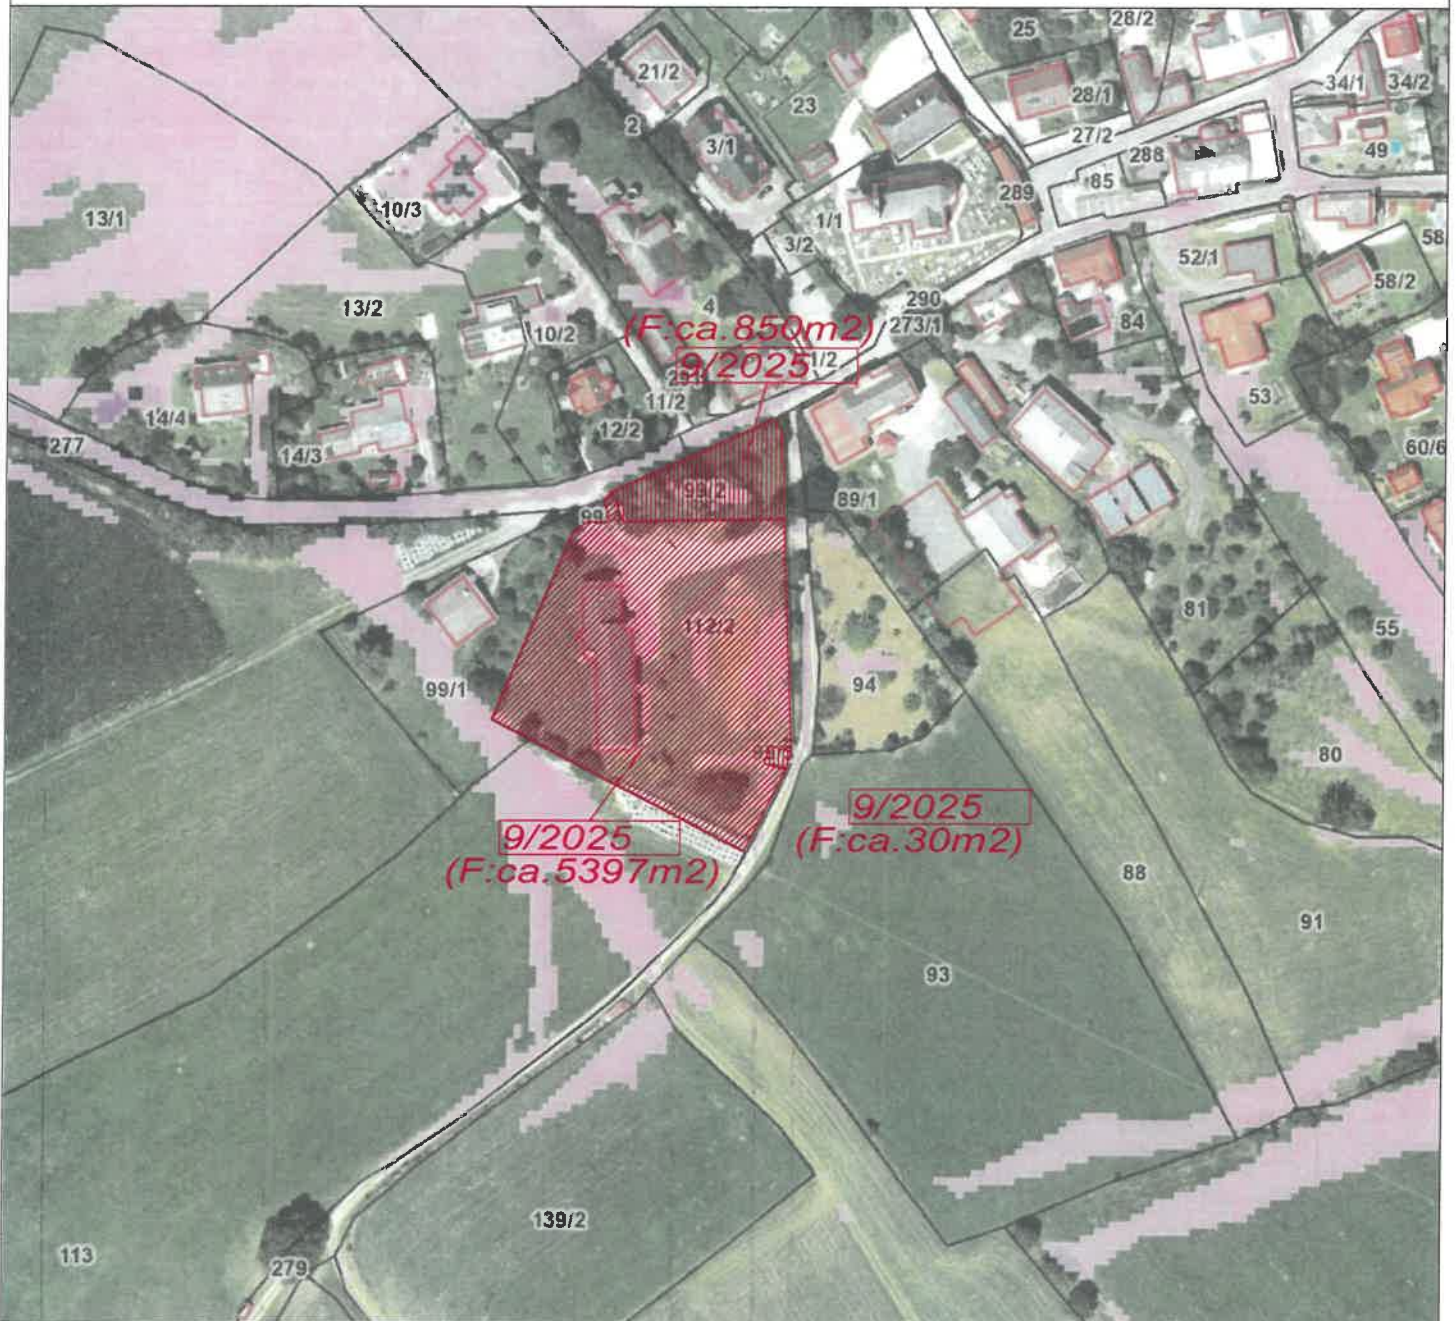

Kundmachung: vom

bis

Gemeinderatsbeschluss in der
Sitzung vom:
Zahl:

Genemigungsvermerk:



**Stadtgemeinde
Bad St. Leonhard**
9462, Hauptplatz 46

**Änderung Flächenwidmungsplan
Widmungsanregung**

Gemeinde: Stadtgemeinde Bad St. Leonhard
Katastralgemeinde: 77013 Schiefling

Maßstab: 1:5000
Planausgabe: 13.05.2025


Nummer: 9/2025
Planart: ÖEK

Grundstücke: 112/2, 99/2, 99/3

Fläche (m²):

Von Widmung:

In Widmung:

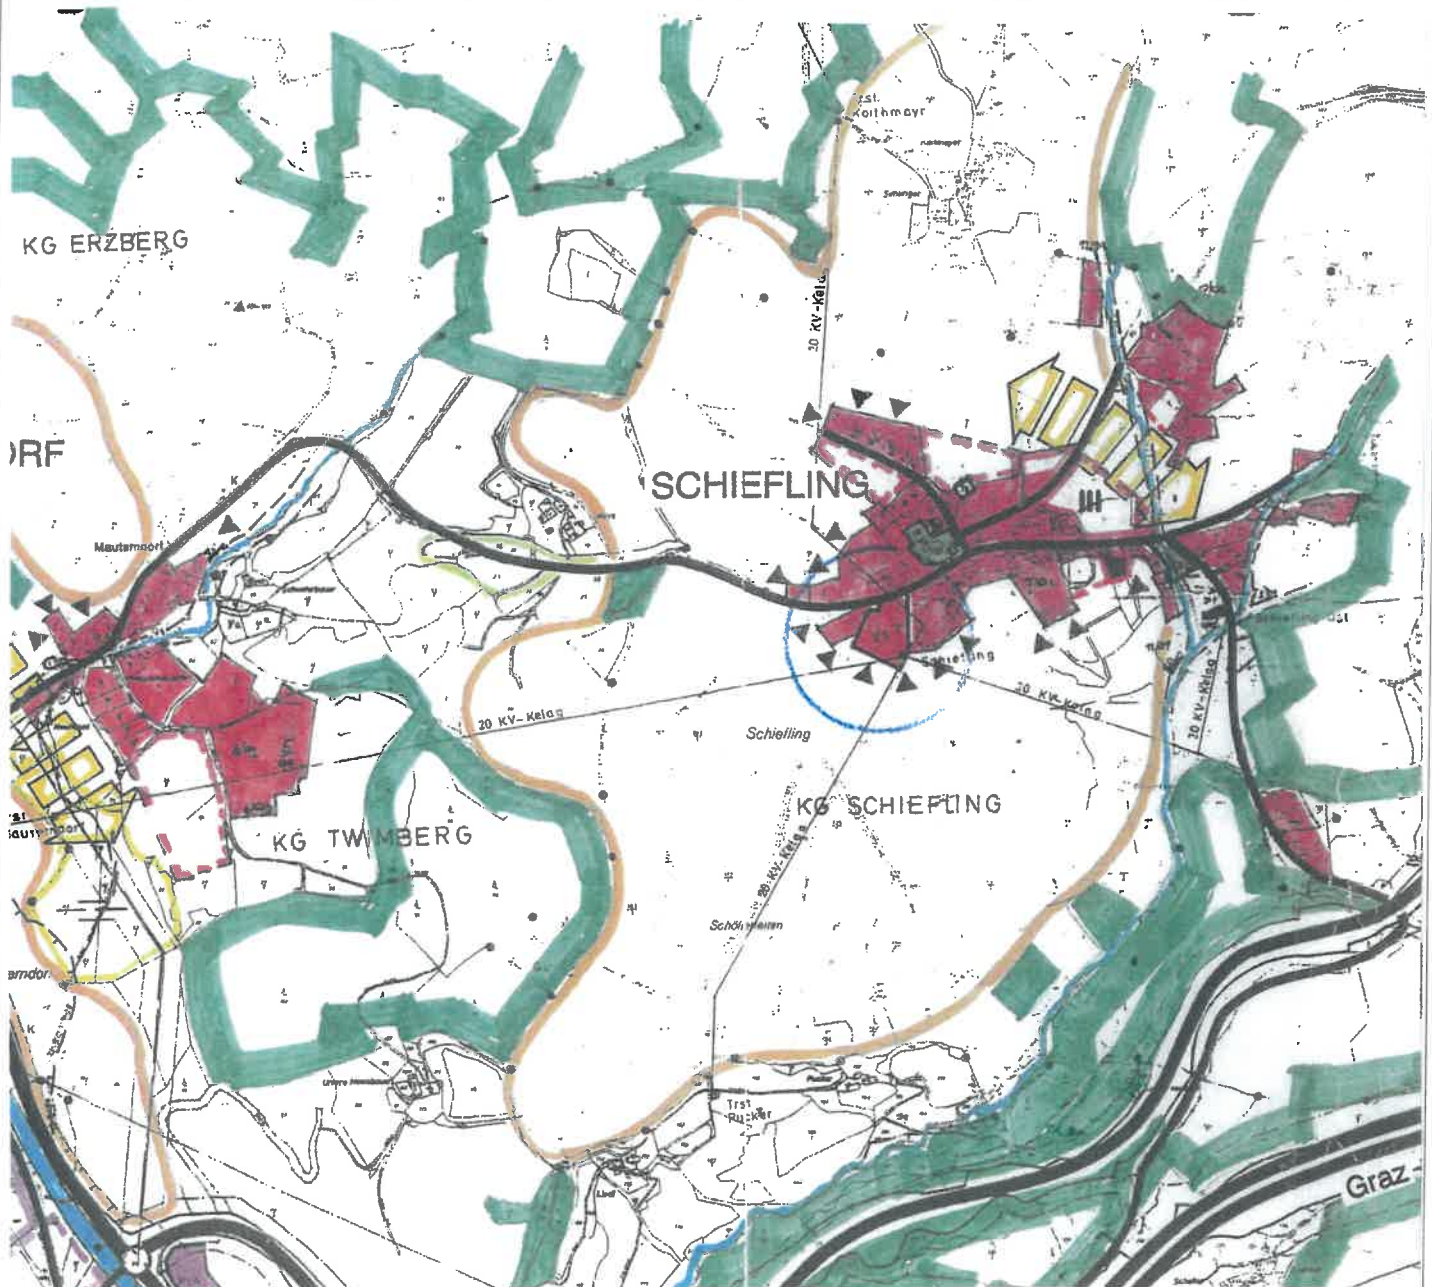

Kundmachung: vom bis

Gemeinderatsbeschluss in der
Sitzung vom:
Zahl:

Genemigungsvermerk:



**Stadtgemeinde
Bad St. Leonhard**
9462, Hauptplatz 46

**Änderung Flächenwidmungsplan
Widmungsanregung**

Gemeinde: Stadtgemeinde Bad St. Leonhard
Katastralgemeinde: 77006 Klienig

Maßstab: 1:2000
Planausgabe: 05.03.2025

Nummer: 10/2025
Planart: Lageplan

Grundstücke: 584/1

Fläche (m²): 40000m²

Von Widmung: Grünland - Für Land- und Forstwirtschaft bestimmte Fläche, Ödland

In Widmung: Grünland - Anlagen zur Erzeugung erneuerbare Energie - Agri-Photovoltaikanlage



Kundmachung: vom bis

Gemeinderatsbeschluss in der
Sitzung vom:
Zahl:

Genemigungsvermerk:



**Stadtgemeinde
Bad St. Leonhard**
9462, Hauptplatz 46

**Änderung Flächenwidmungsplan
Widmungsanregung**

Gemeinde: Stadtgemeinde Bad St. Leonhard
Katastralgemeinde: 77006 Klienring

Maßstab: 1:2000
Planausgabe: 05.03.2025


Nummer: 10/2025
Planart: Lageplan

Grundstücke: 584/1

Fläche (m²): 40000m²

Von Widmung: Grünland - Für Land- und Forstwirtschaft bestimmte Fläche, Ödland

In Widmung: Grünland - Anlagen zur Erzeugung erneuerbare Energie - Agri-Photovoltaikanlage

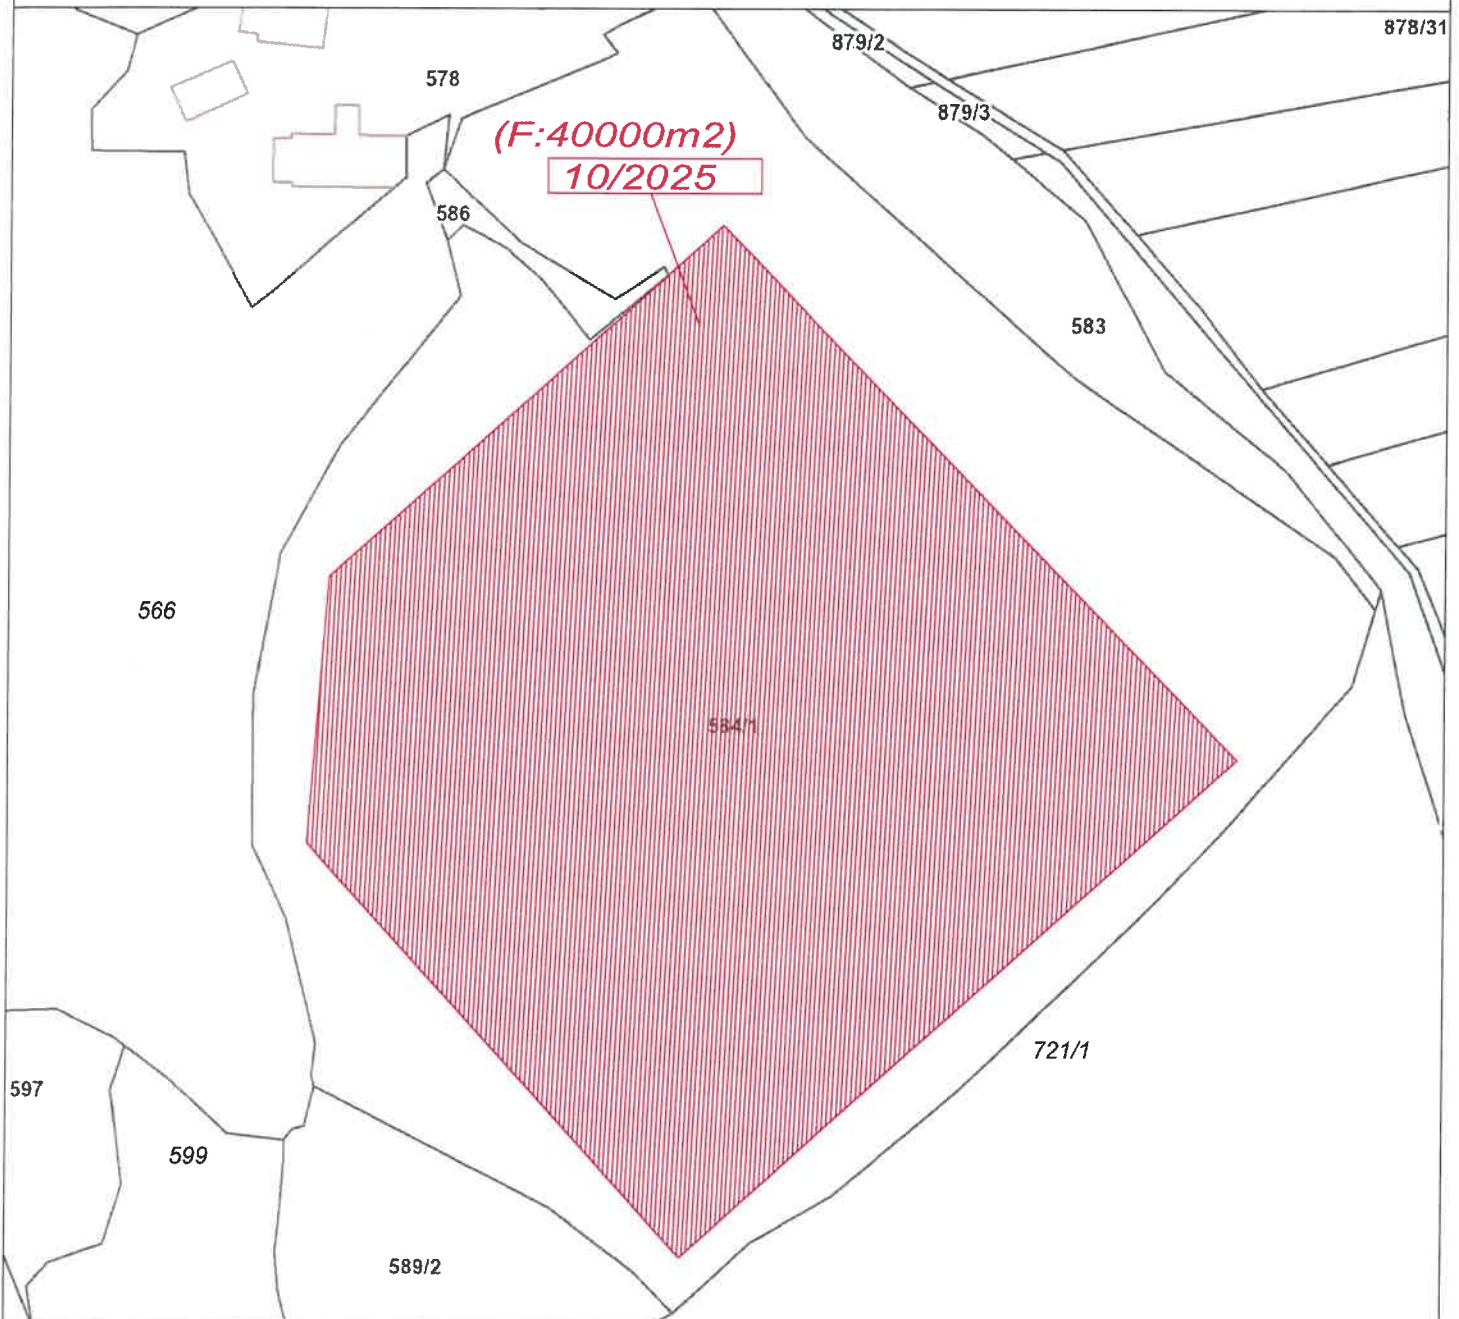

Kundmachung: vom bis

Gemeinderatsbeschluss in der
Sitzung vom:
Zahl:

Genemigungsvermerk:



**Stadtgemeinde
Bad St. Leonhard**
9462, Hauptplatz 46

Änderung Flächenwidmungsplan Widmungsanregung

Gemeinde: Stadtgemeinde Bad St. Leonhard
Katastralgemeinde: 77006 Kliening

Maßstab: 1:2000
Planausgabe: 05.03.2025


Nummer: 10/2025
Planart: Lageplan

Grundstücke: 584/1

Fläche (m²): 40000m²

Von Widmung: Grünland - Für Land- und Forstwirtschaft bestimmte Fläche, Ödland

In Widmung: Grünland - Anlagen zur Erzeugung erneuerbare Energie - Agri-Photovoltaikanlage

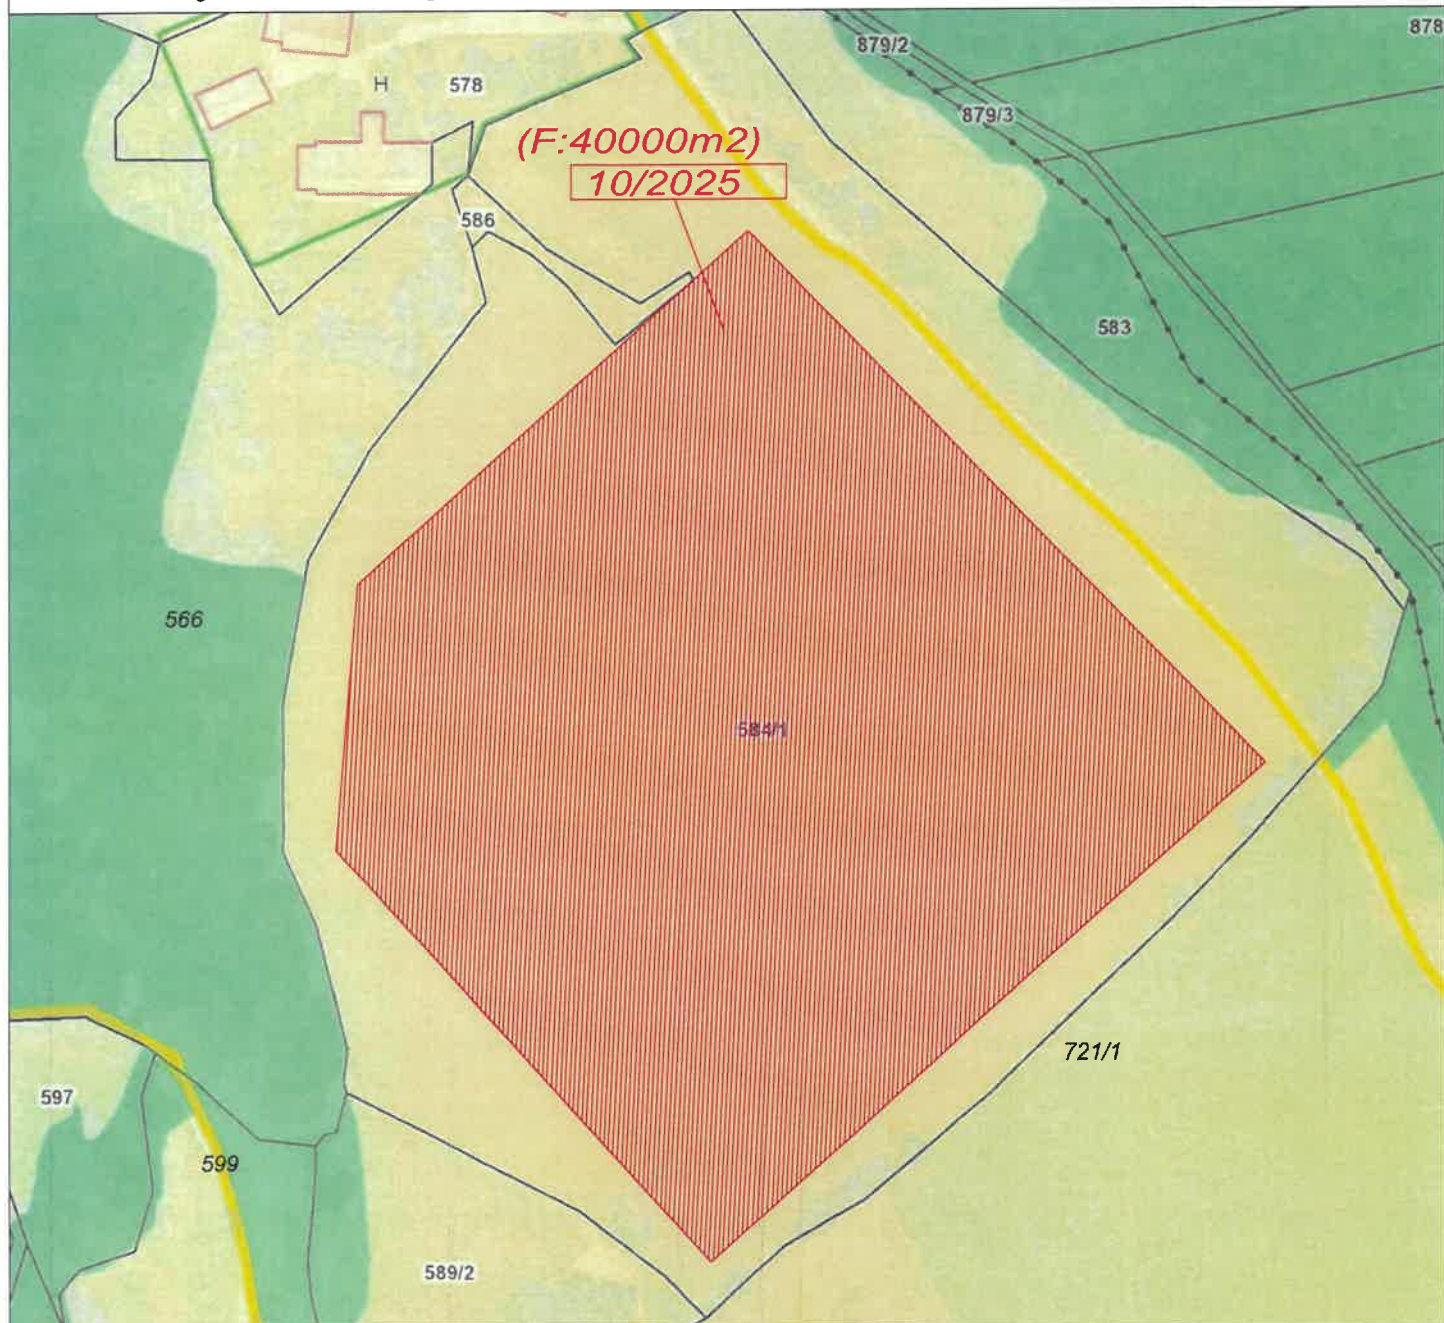

Kundmachung: vom

bis

Gemeinderatsbeschluss in der

Sitzung vom:

Zahl:

Genemigungsvermerk:



**Stadtgemeinde
Bad St. Leonhard**
9462, Hauptplatz 46

**Änderung Flächenwidmungsplan
Widmungsanregung**

Gemeinde: Stadtgemeinde Bad St. Leonhard
Katastralgemeinde: 77006 Klening

Maßstab: 1:2000
Planausgabe: 05.03.2025


Nummer: 10/2025
Planart: Lageplan

Grundstücke: 584/1

Fläche (m²): 40000m²

Von Widmung: Grünland - Für Land- und Forstwirtschaft bestimmte Fläche, Ödland

In Widmung: Grünland - Anlagen zur Erzeugung erneuerbare Energie - Agri-Photovoltaikanlage

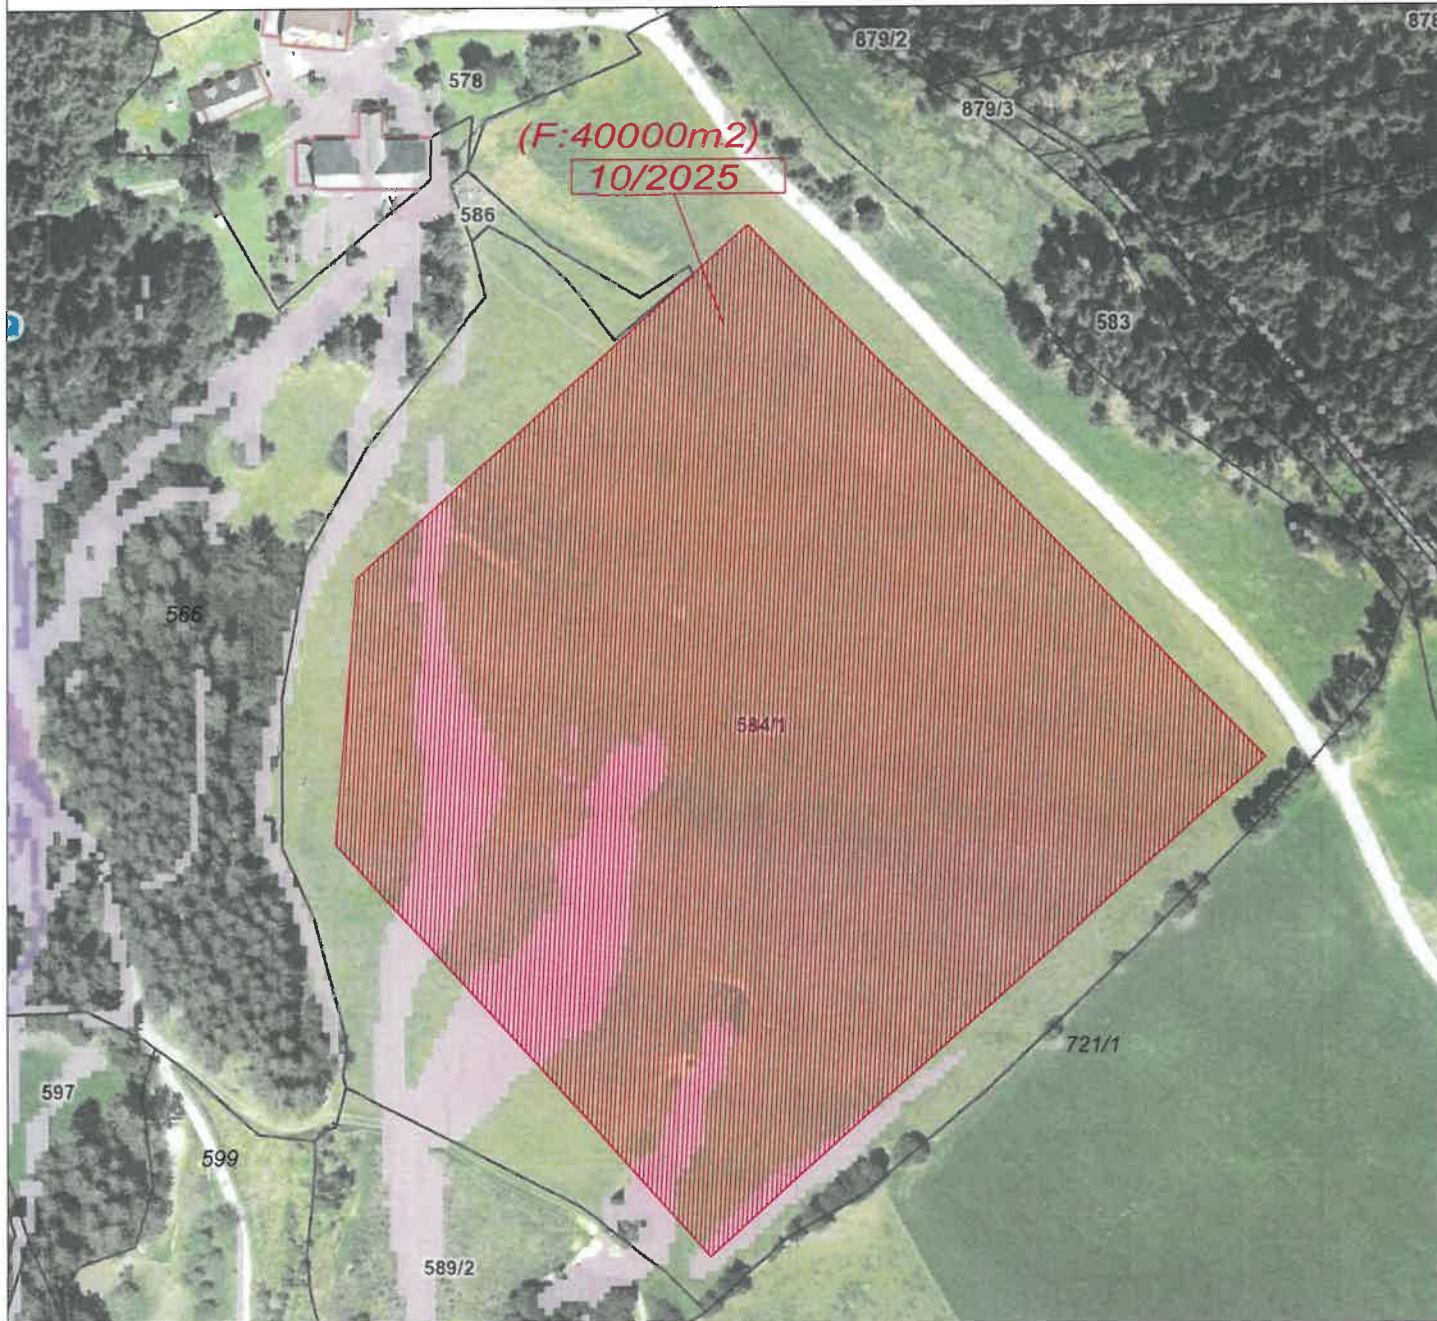

Kundmachung: vom

bis

Gemeinderatsbeschluss in der
Sitzung vom:
Zahl:

Genemigungsvermerk:



Stadtgemeinde Bad St. Leonhard

9462, Hauptplatz 46

Änderung Flächenwidmungsplan Widmungsanregung

Gemeinde: Stadtgemeinde Bad St. Leonhard
Katastralgemeinde: 77006 Klienig

Maßstab: 1:5000
Planausgabe: 05.03.2025


Nummer: 10/2025
Planart: ÖEK

Grundstücke: 584/1

Fläche (m²):

Von Widmung:

In Widmung:

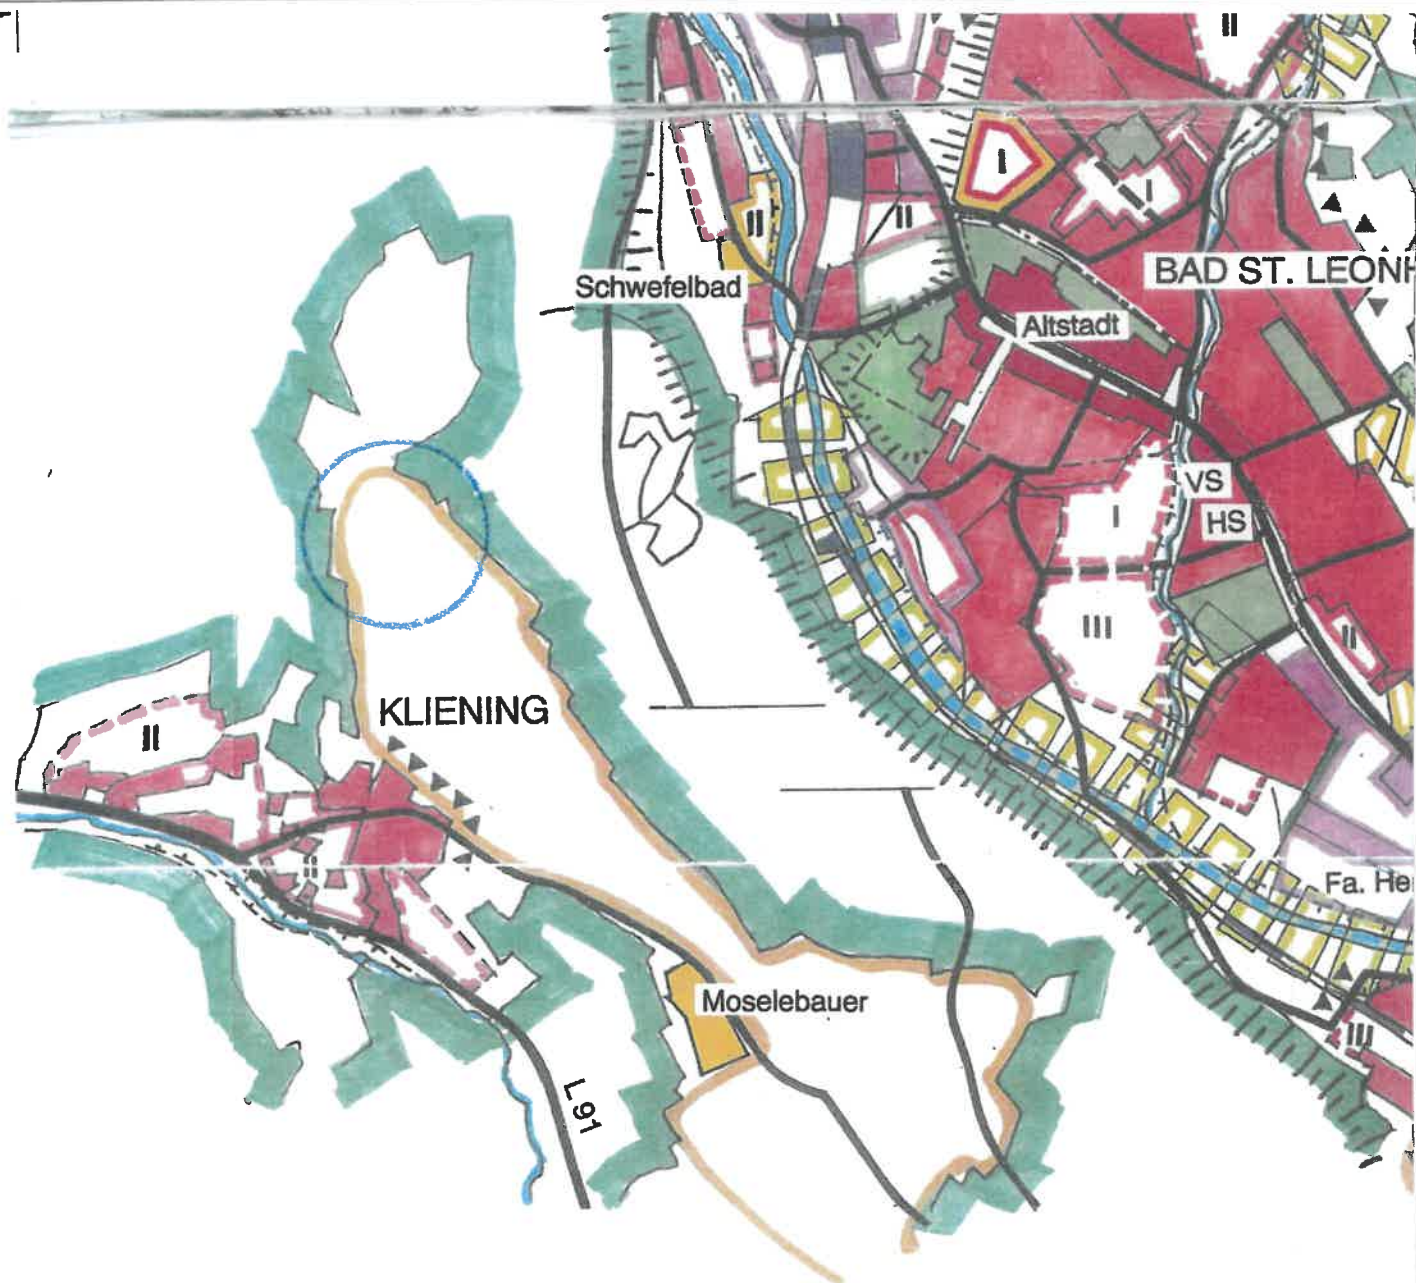

Kundmachung: vom bis

Gemeinderatsbeschluss in der
Sitzung vom:
Zahl:

Genemigungsvermerk:



**Stadtgemeinde
Bad St. Leonhard**
9462, Hauptplatz 46

**Änderung Flächenwidmungsplan
Widmungsanregung**

Gemeinde: Stadtgemeinde Bad St. Leonhard
Katastralgemeinde: 77016 Theißing

Maßstab: 1:4000
Planausgabe: 05.03.2025


Nummer: 11/2025
Planart: Lageplan

Grundstücke: 2088/1 (ca.115m²), 2091/1 (ca.1500m²), 2089/1 (ca.38385m²)

Fläche (m²): 40000m²

Von Widmung: Grünland - Für Land- und Forstwirtschaft bestimmte Fläche, Ödland

In Widmung: Grünland - Anlagen zur Erzeugung erneuerbare Energie - Agri-Photovoltaikanlage

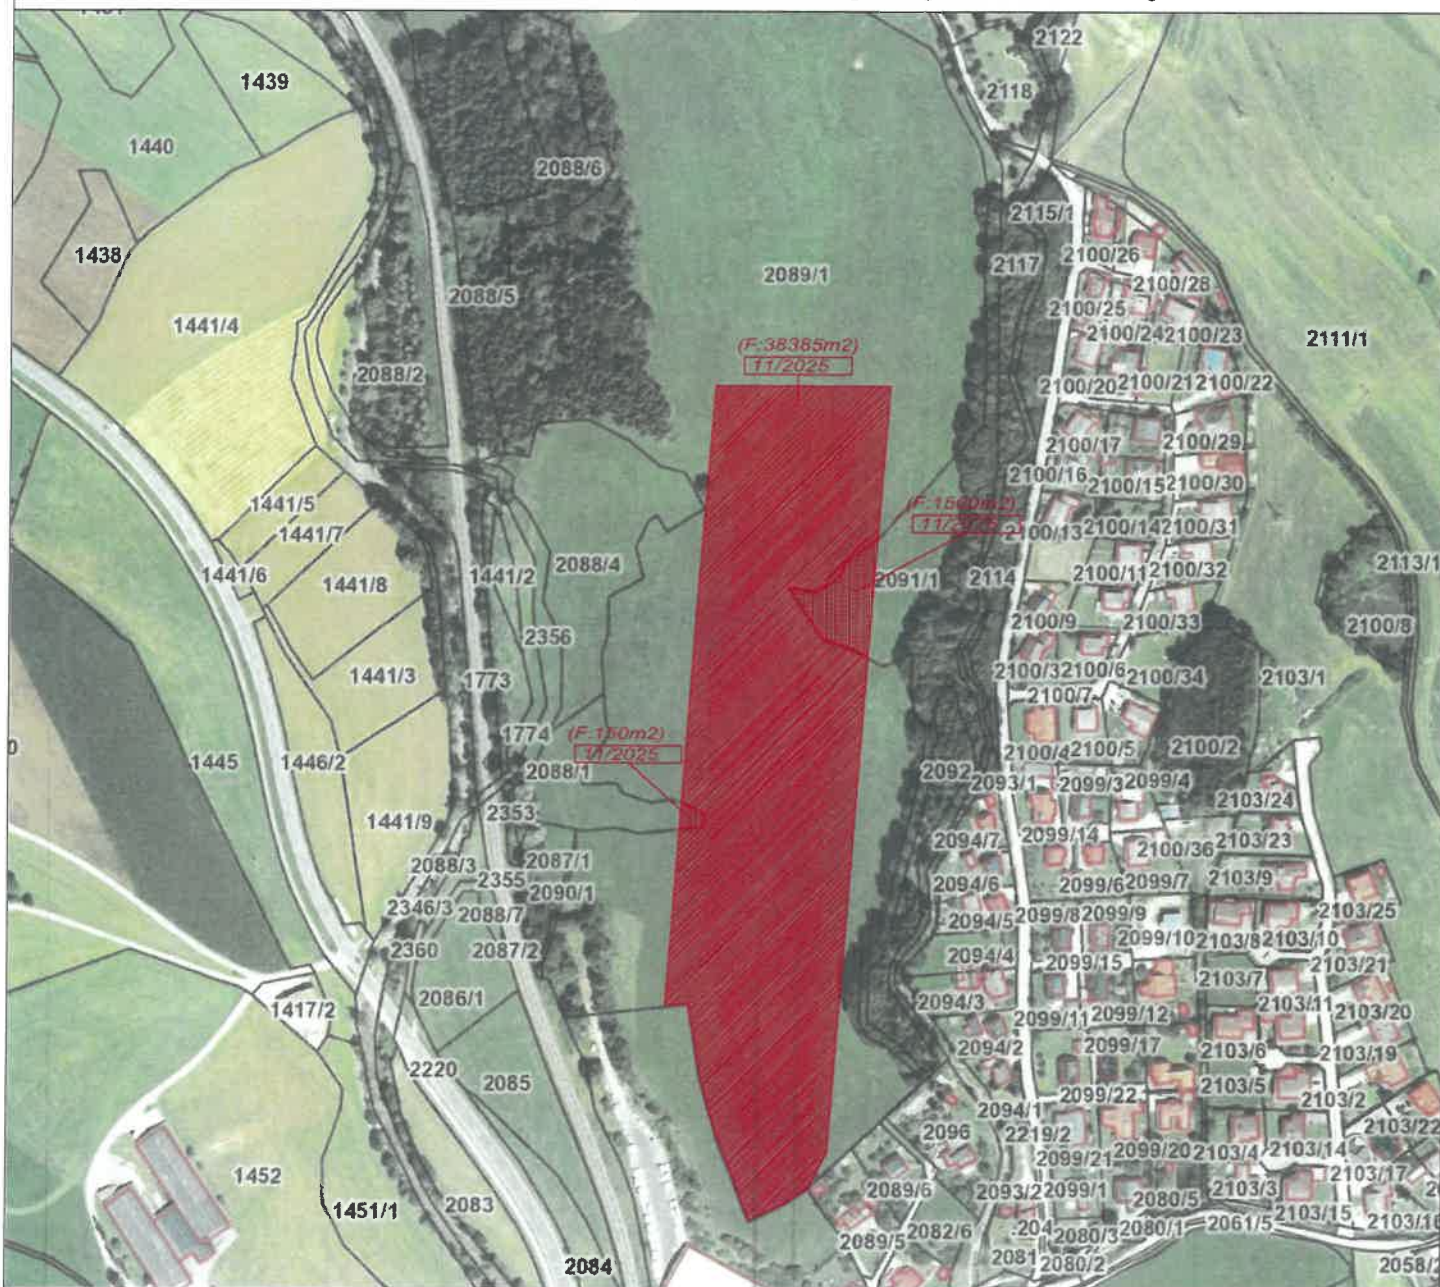

Kundmachung:

vom

bis

Gemeinderatsbeschluss in der

Sitzung vom:

Zahl:

Genemigungsvermerk:



Stadtgemeinde
Bad St. Leonhard
9462, Hauptplatz 46

*Änderung Flächenwidmungsplan
Widmungsanregung*

Gemeinde: Stadtgemeinde Bad St. Leonhard
Katastralgemeinde: 77016 Theißing

Maßstab: 1:4000
Planausgabe: 05.03.2025


Nummer: 11/2025
Planart: Lageplan

Grundstücke: 2088/1 (ca.115m²), 2091/1 (ca.1500m²), 2089/1 (ca.38385m²)

Fläche (m²): 40000m²

Von Widmung: Grünland - Für Land- und Forstwirtschaft bestimmte Fläche, Ödland

In Widmung: Grünland - Anlagen zur Erzeugung erneuerbare Energie - Agri-Photovoltaikanlage

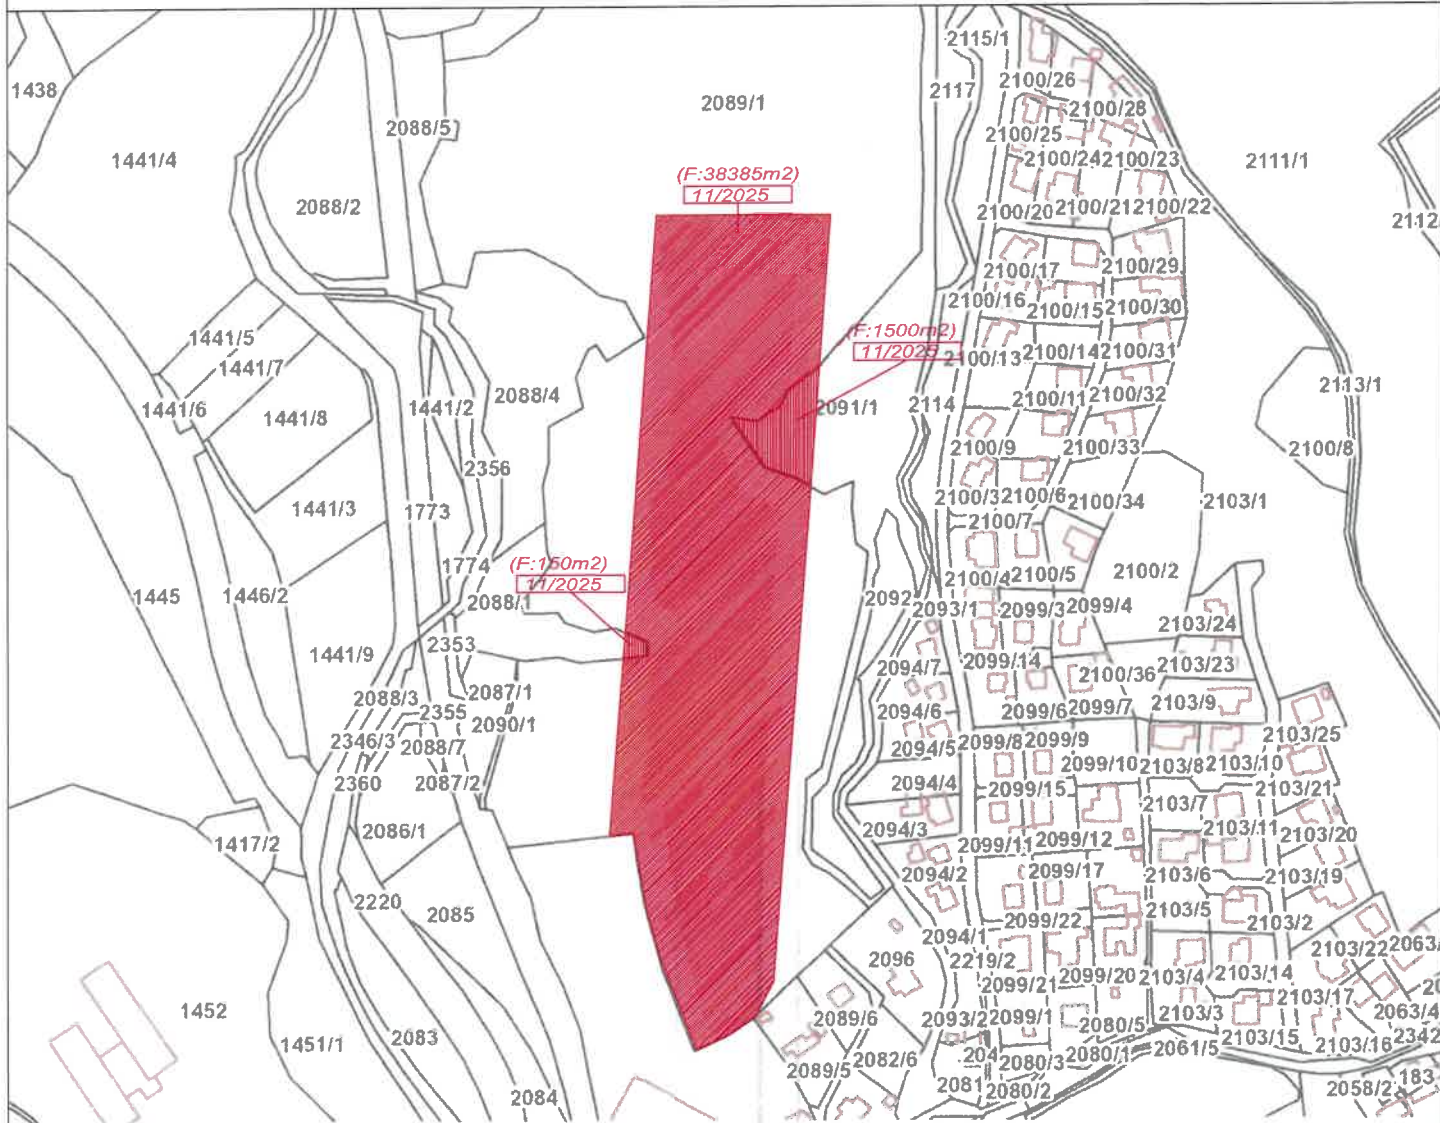

Kundmachung: vom bis

*Gemeinderatsbeschluss in der
Sitzung vom:
Zahl:*

Genemigungsvermerk:



Stadtgemeinde
Bad St. Leonhard
9462, Hauptplatz 46

*Änderung Flächenwidmungsplan
Widmungsanregung*

Gemeinde: Stadtgemeinde Bad St. Leonhard
Katastralgemeinde: 77016 Theißing

Maßstab: 1:4000
Planausgabe: 05.03.2025


Nummer: 11/2025
Planart: Lageplan

Grundstücke: 2088/1 (ca.115m²), 2091/1 (ca.1500m²), 2089/1 (ca.38385m²)

Fläche (m²): 40000m²

Von Widmung: Grünland - Für Land- und Forstwirtschaft bestimmte Fläche, Ödland

In Widmung: Grünland - Anlagen zur Erzeugung erneuerbare Energie - Agri-Photovoltaikanlage

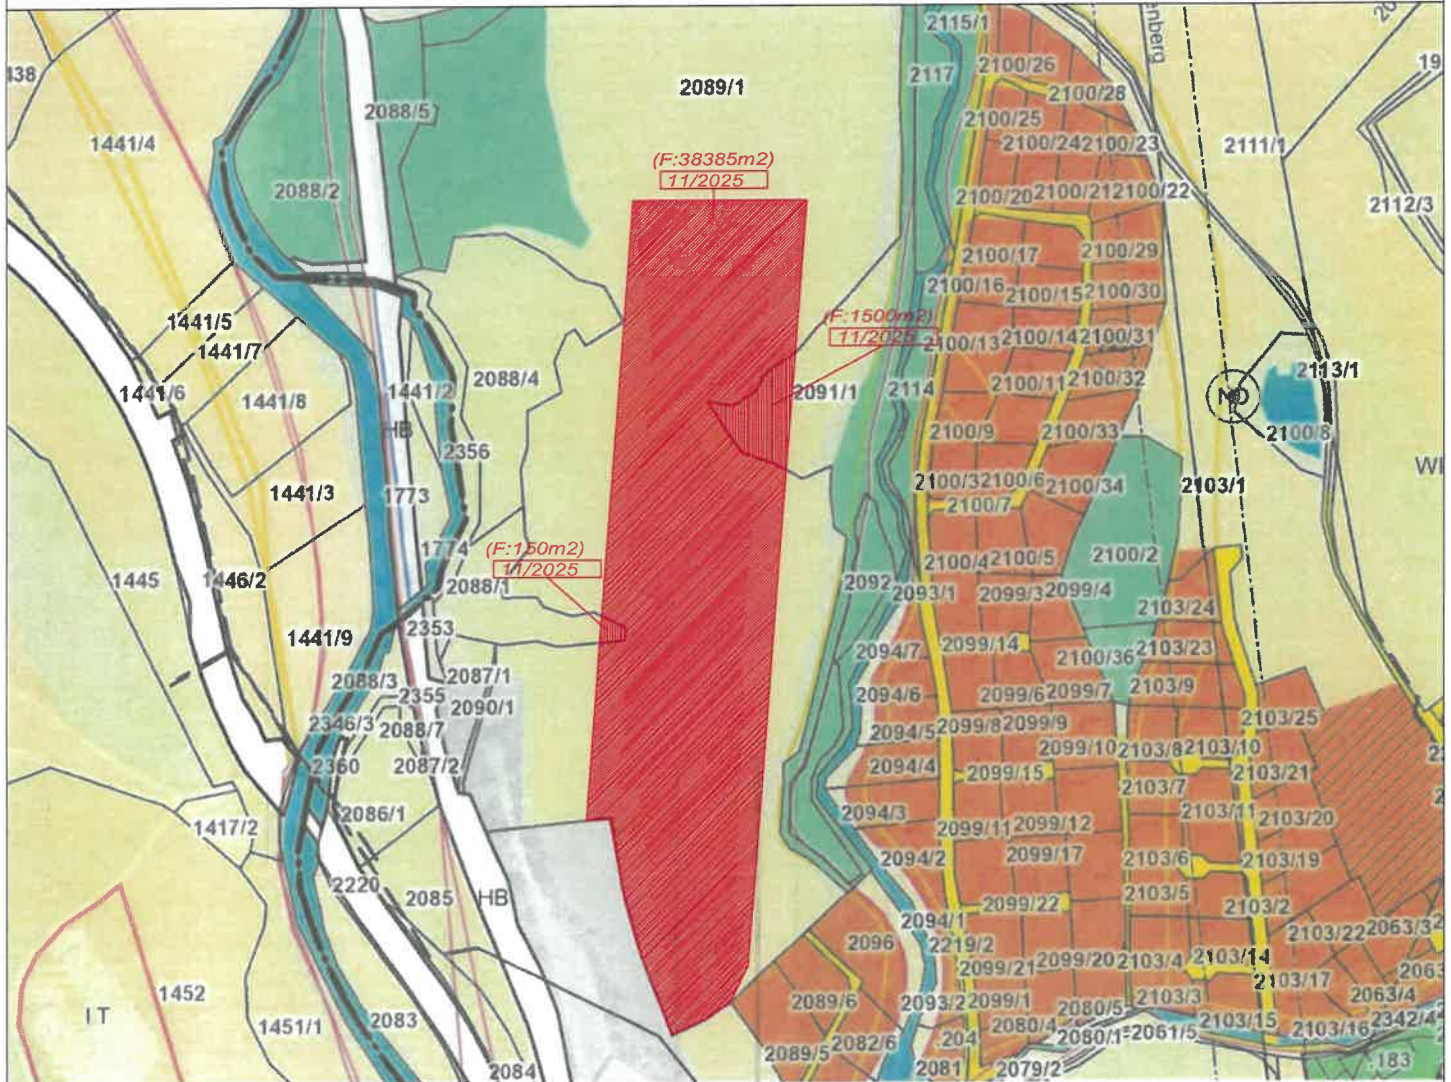

Kundmachung: vom

bis

Gemeinderatsbeschluss in der

Sitzung vom:

Zahl:

Genemigungsvermerk:



**Stadtgemeinde
Bad St. Leonhard**
9462, Hauptplatz 46

**Änderung Flächenwidmungsplan
Widmungsanregung**

Gemeinde: Stadtgemeinde Bad St. Leonhard
Katastralgemeinde: 77016 Theißing

Maßstab: 1:4000
Planausgabe: 05.03.2025


Nummer: 11/2025
Planart: Lageplan

Grundstücke: 2088/1 (ca.115m²), 2091/1 (ca.1500m²), 2089/1 (ca.38385m²)

Fläche (m²): 40000m²

Von Widmung: Grünland - Für Land- und Forstwirtschaft bestimmte Fläche, Ödland

In Widmung: Grünland - Anlagen zur Erzeugung erneuerbare Energie - Agri-Photovoltaikanlage

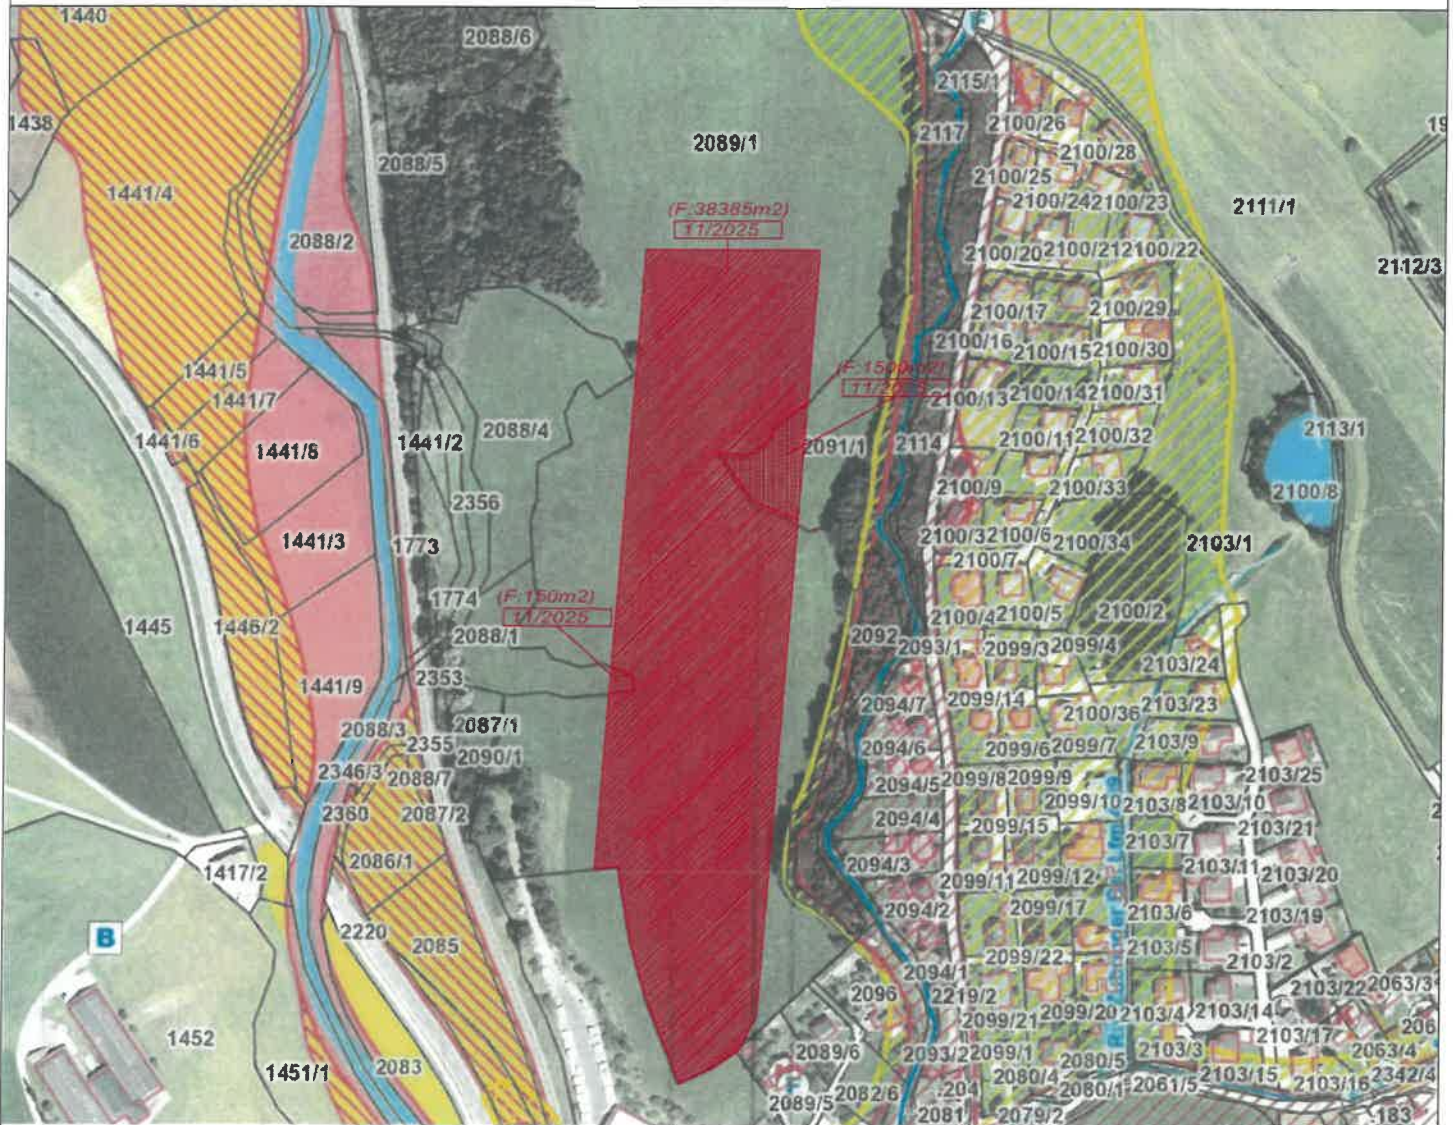

Kundmachung: vom

bis

Gemeinderatsbeschluss in der
Sitzung vom:
Zahl:

Genemigungsvermerk:



**Stadtgemeinde
Bad St. Leonhard**
9462, Hauptplatz 46

**Änderung Flächenwidmungsplan
Widmungsanregung**

Gemeinde: Stadtgemeinde Bad St. Leonhard
Katastralgemeinde: 77016 Theißing

Maßstab: 1:4000
Planausgabe: 05.03.2025


Nummer: 11/2025
Planart: Lageplan

Grundstücke: 2088/1 (ca.115m²), 2091/1 (ca.1500m²), 2089/1 (ca.38385m²)

Fläche (m²): 40000m²

Von Widmung: Grünland - Für Land- und Forstwirtschaft bestimmte Fläche, Ödland

In Widmung: Grünland - Anlagen zur Erzeugung erneuerbare Energie - Agri-Photovoltaikanlage

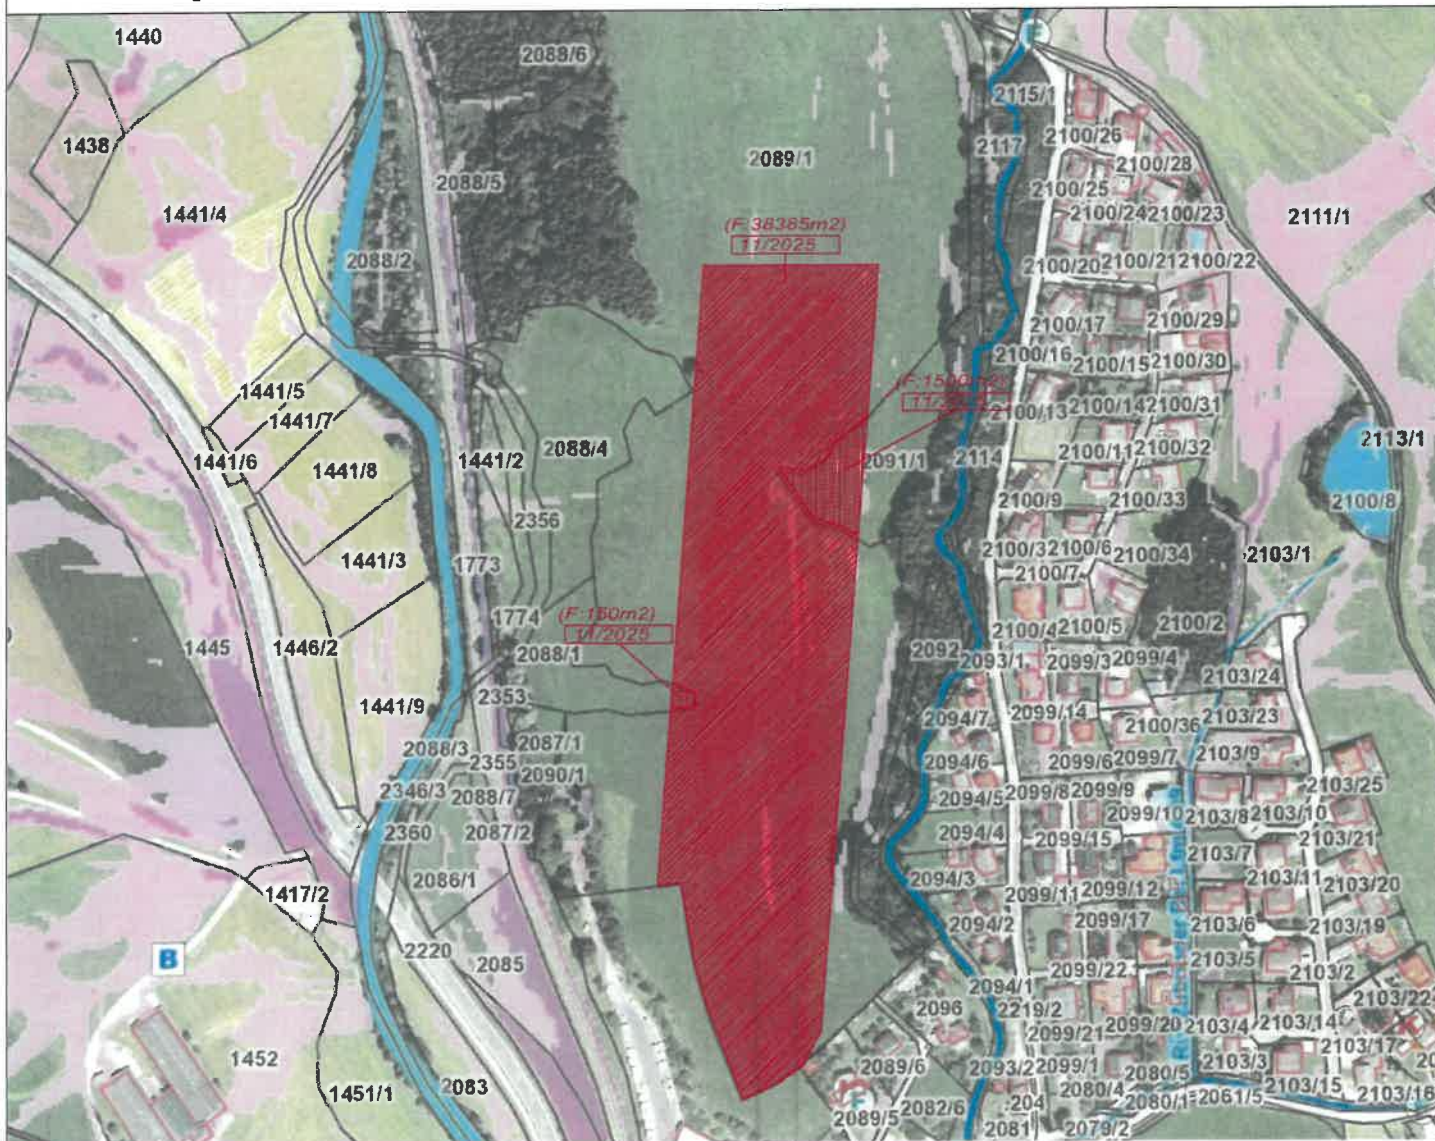

Kundmachung: vom

bis

Gemeinderatsbeschluss in der
Sitzung vom:
Zahl:

Genemigungsvermerk:



**Stadtgemeinde
Bad St. Leonhard**
9462, Hauptplatz 46

**Änderung Flächenwidmungsplan
Widmungsanregung**

Gemeinde: Stadtgemeinde Bad St. Leonhard
Katastralgemeinde: 77016 Theißing

Maßstab: 1:5000
Planausgabe: 05.03.2025


Nummer: 11/2025
Planart: ÖEK

Grundstücke: 2088/1, 2091/1, 2089/1

Fläche (m²):

Von Widmung:

In Widmung:

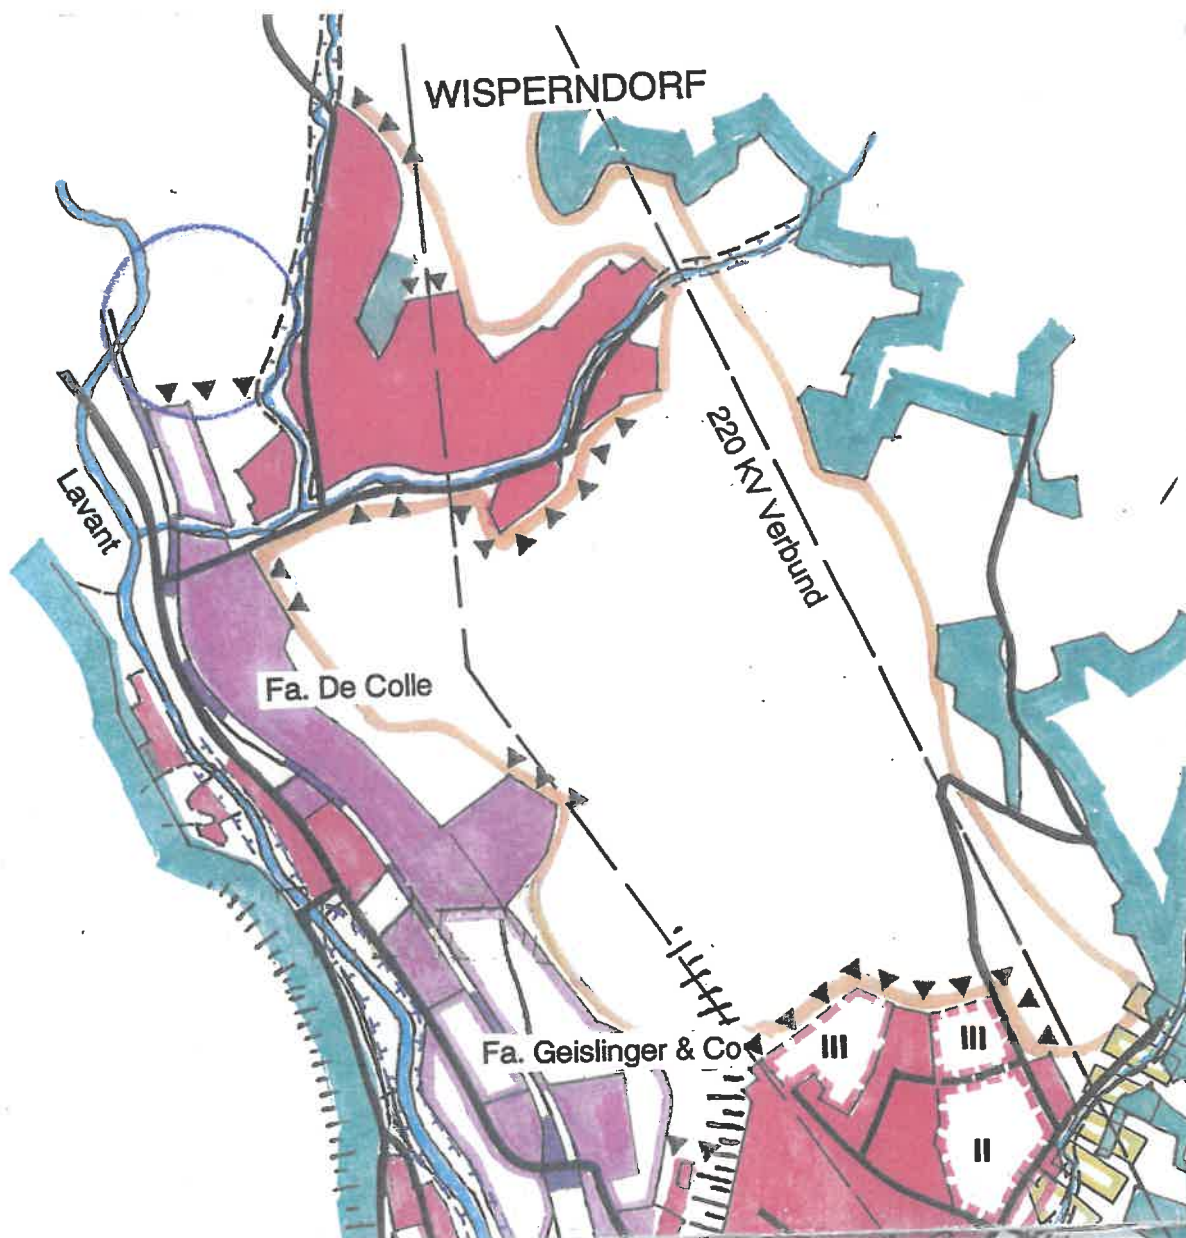

Kundmachung: vom

bis

Gemeinderatsbeschluss in der
Sitzung vom:
Zahl:

Genemigungsvermerk:



**Stadtgemeinde
Bad St. Leonhard**
9462, Hauptplatz 46

**Änderung Flächenwidmungsplan
Widmungsanregung**

Gemeinde: Stadtgemeinde Bad St. Leonhard
Katastralgemeinde: 77011 Bad St. Leonhard

Maßstab: 1:2000
Planausgabe: 26.02.2025

Nummer: 12/2025
Planart: LAGEPLAN

Grundstück: 350/20

Fläche (m²): ca. 2242m²

Von Widmung: Grünland - Für Land- und Forstwirtschaft bestimmte Fläche, Ödland

In Widmung: Bauland - Gewerbegebiet



Kundmachung: vom

bis

Gemeinderatsbeschluss in der
Sitzung vom:
Zahl:

Genemigungsvermerk:



**Stadtgemeinde
Bad St. Leonhard**
9462, Hauptplatz 46

**Änderung Flächenwidmungsplan
Widmungsanregung**

Gemeinde: Stadtgemeinde Bad St. Leonhard
Katastralgemeinde: 77011 Bad St. Leonhard

Maßstab: 1:2000
Planausgabe: 26.02.2025


Nummer: 12/2025
Planart: LAGEPLAN

Grundstück: 350/20

Fläche (m²): ca. 2242m²

Von Widmung: Grünland - Für Land- und Forstwirtschaft bestimmte Fläche, Ödland

In Widmung: Bauland - Gewerbegebiet

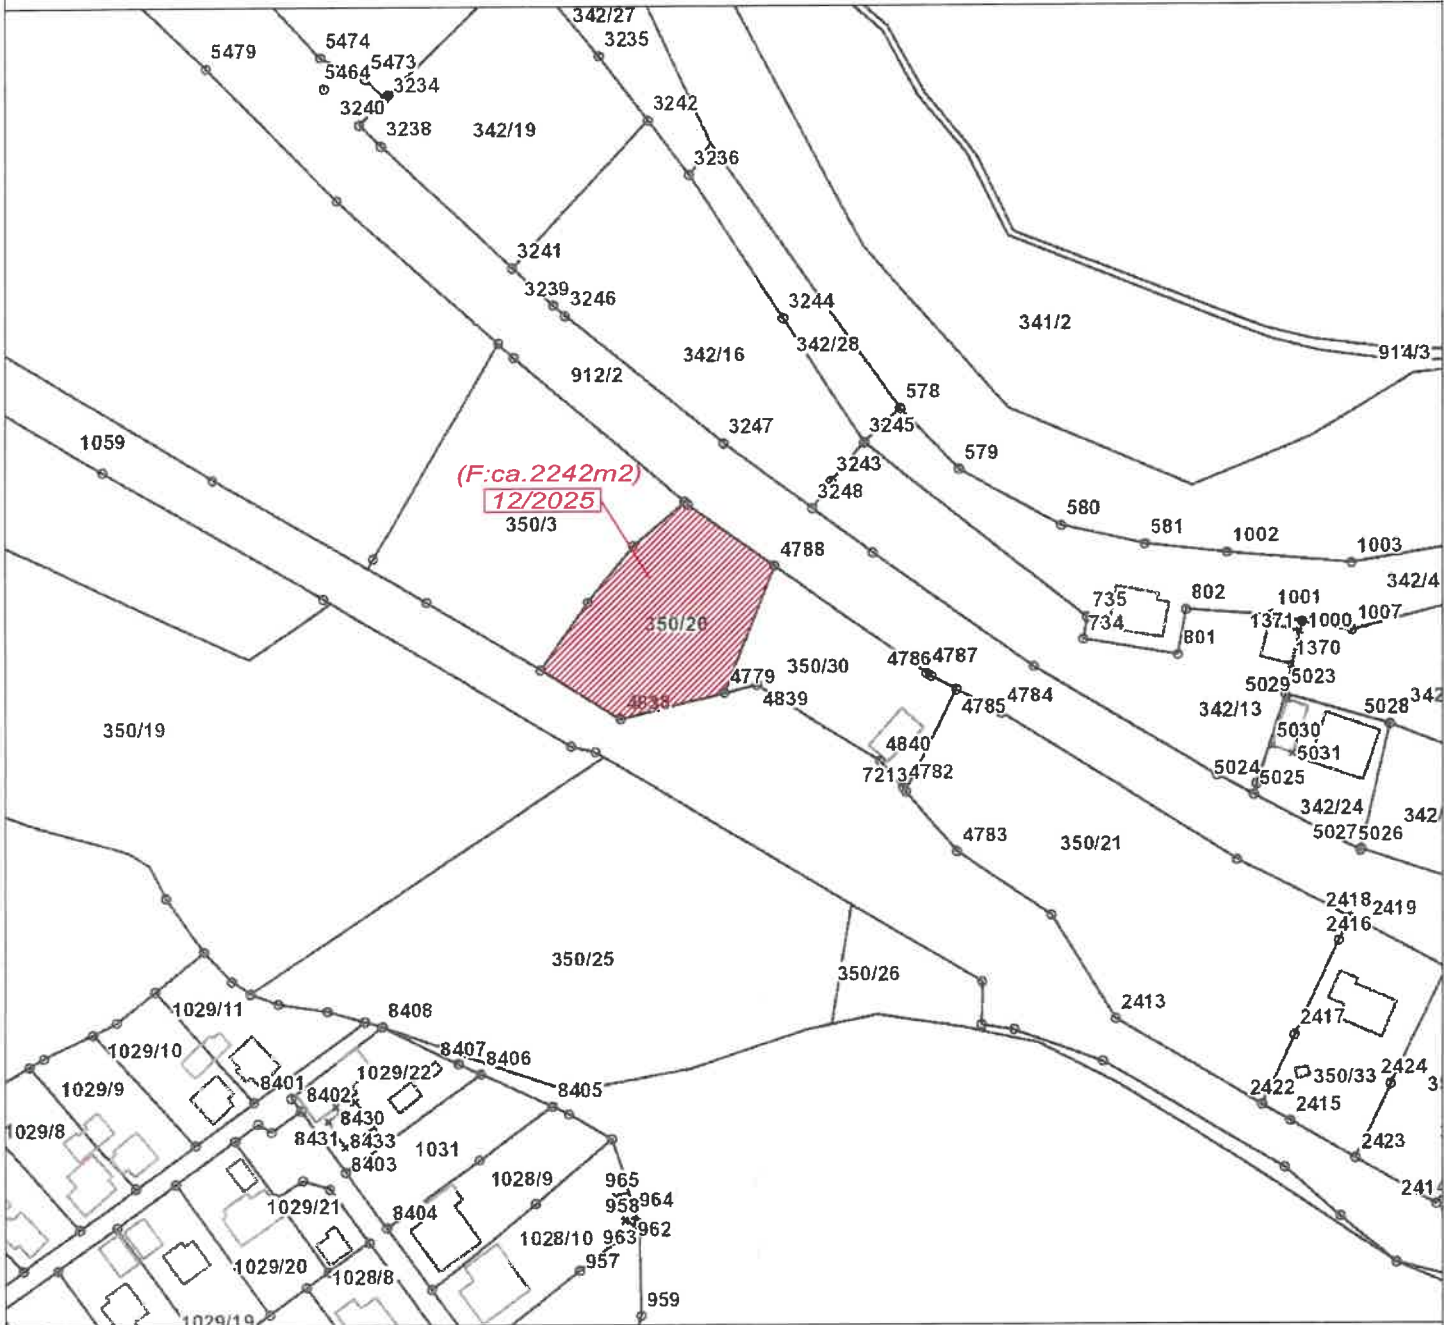

Kundmachung: vom bis

Gemeinderatsbeschluss in der
Sitzung vom:
Zahl:

Genemigungsvermerk:



**Stadtgemeinde
Bad St. Leonhard**
9462, Hauptplatz 46

**Änderung Flächenwidmungsplan
Widmungsanregung**

Gemeinde: Stadtgemeinde Bad St. Leonhard
Katastralgemeinde: 77011 Bad St. Leonhard

Maßstab: 1:2000
Planausgabe: 26.02.2025


Nummer: 12/2025
Planart: LAGEPLAN

Grundstück: 350/20

Fläche (m²): ca. 2242m²

Von Widmung: Grünland - Für Land- und Forstwirtschaft bestimmte Fläche, Ödland

In Widmung: Bauland - Gewerbegebiet

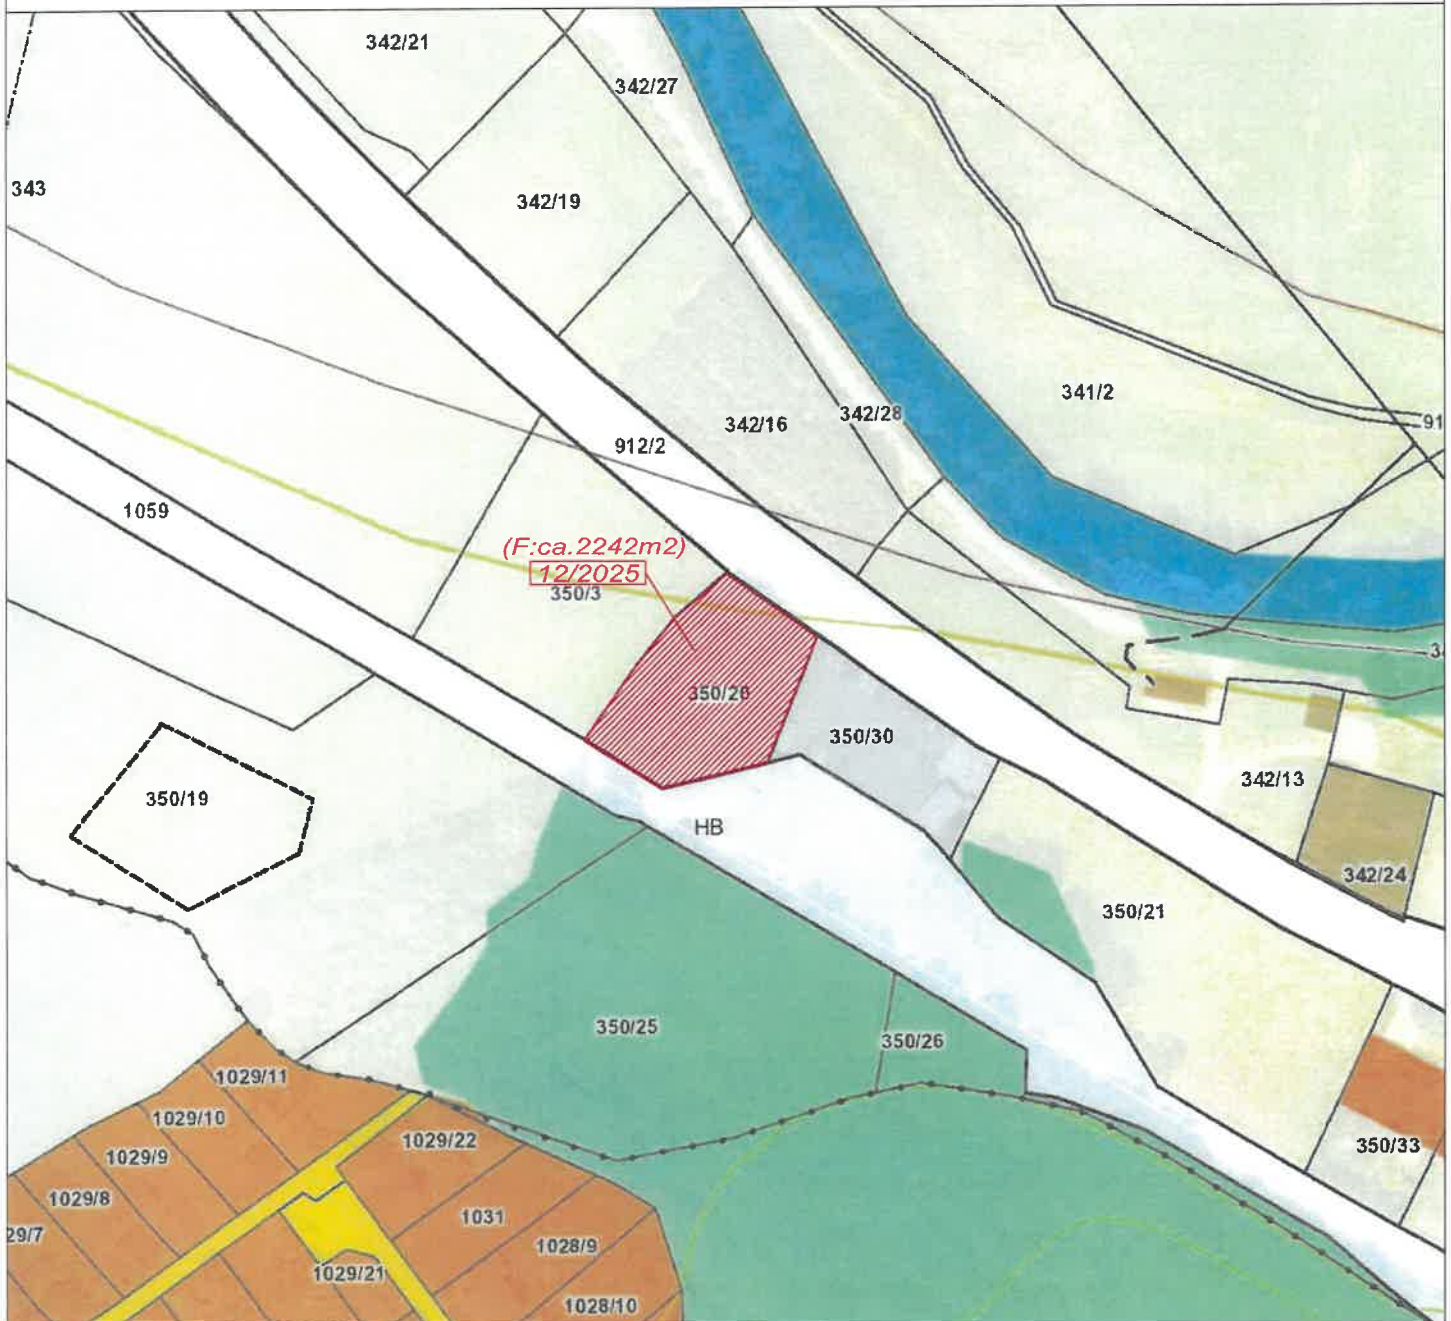

Kundmachung: vom bis

Gemeinderatsbeschluss in der
Sitzung vom:
Zahl:

Genemigungsvermerk:



**Stadtgemeinde
Bad St. Leonhard**
9462, Hauptplatz 46

**Änderung Flächenwidmungsplan
Widmungsanregung**

Gemeinde: Stadtgemeinde Bad St. Leonhard
Katastralgemeinde: 77011 Bad St. Leonhard

Maßstab: 1:2000
Planausgabe: 26.02.2025


Nummer: 12/2025
Planart: LAGEPLAN

Grundstück: 350/20

Fläche (m²): ca. 2242m²

Von Widmung: Grünland - Für Land- und Forstwirtschaft bestimmte Fläche, Ödland

In Widmung: Bauland - Gewerbegebiet

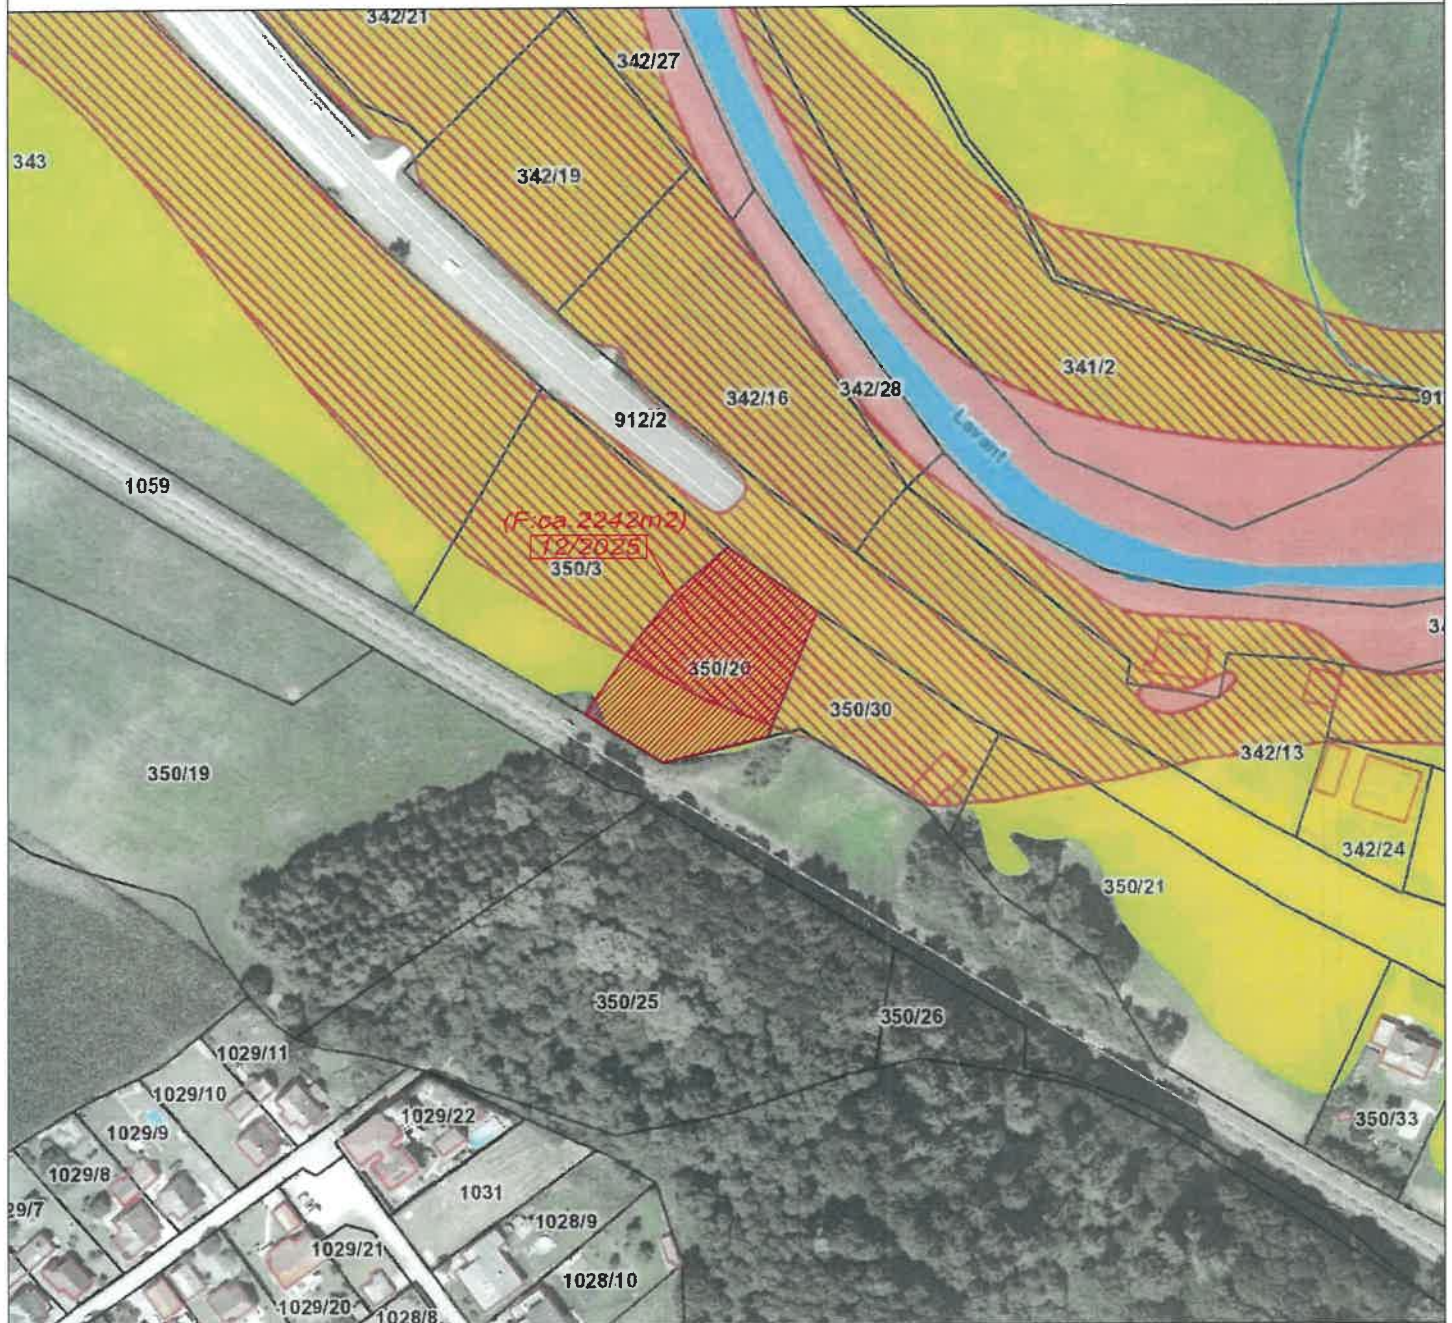

Kundmachung: vom bis

Gemeinderatsbeschluss in der
Sitzung vom:
Zahl:

Genemigungsvermerk:



**Stadtgemeinde
Bad St. Leonhard**
9462, Hauptplatz 46

**Änderung Flächenwidmungsplan
Widmungsanregung**

Gemeinde: Stadtgemeinde Bad St. Leonhard
Katastralgemeinde: 77011 Bad St. Leonhard

Maßstab: 1:2000
Planausgabe: 26.02.2025


Nummer: 12/2025
Planart: LAGEPLAN

Grundstück: 350/20

Fläche (m²): ca. 2242m²

Von Widmung: Grünland - Für Land- und Forstwirtschaft bestimmte Fläche, Ödland

In Widmung: Bauland - Gewerbegebiet

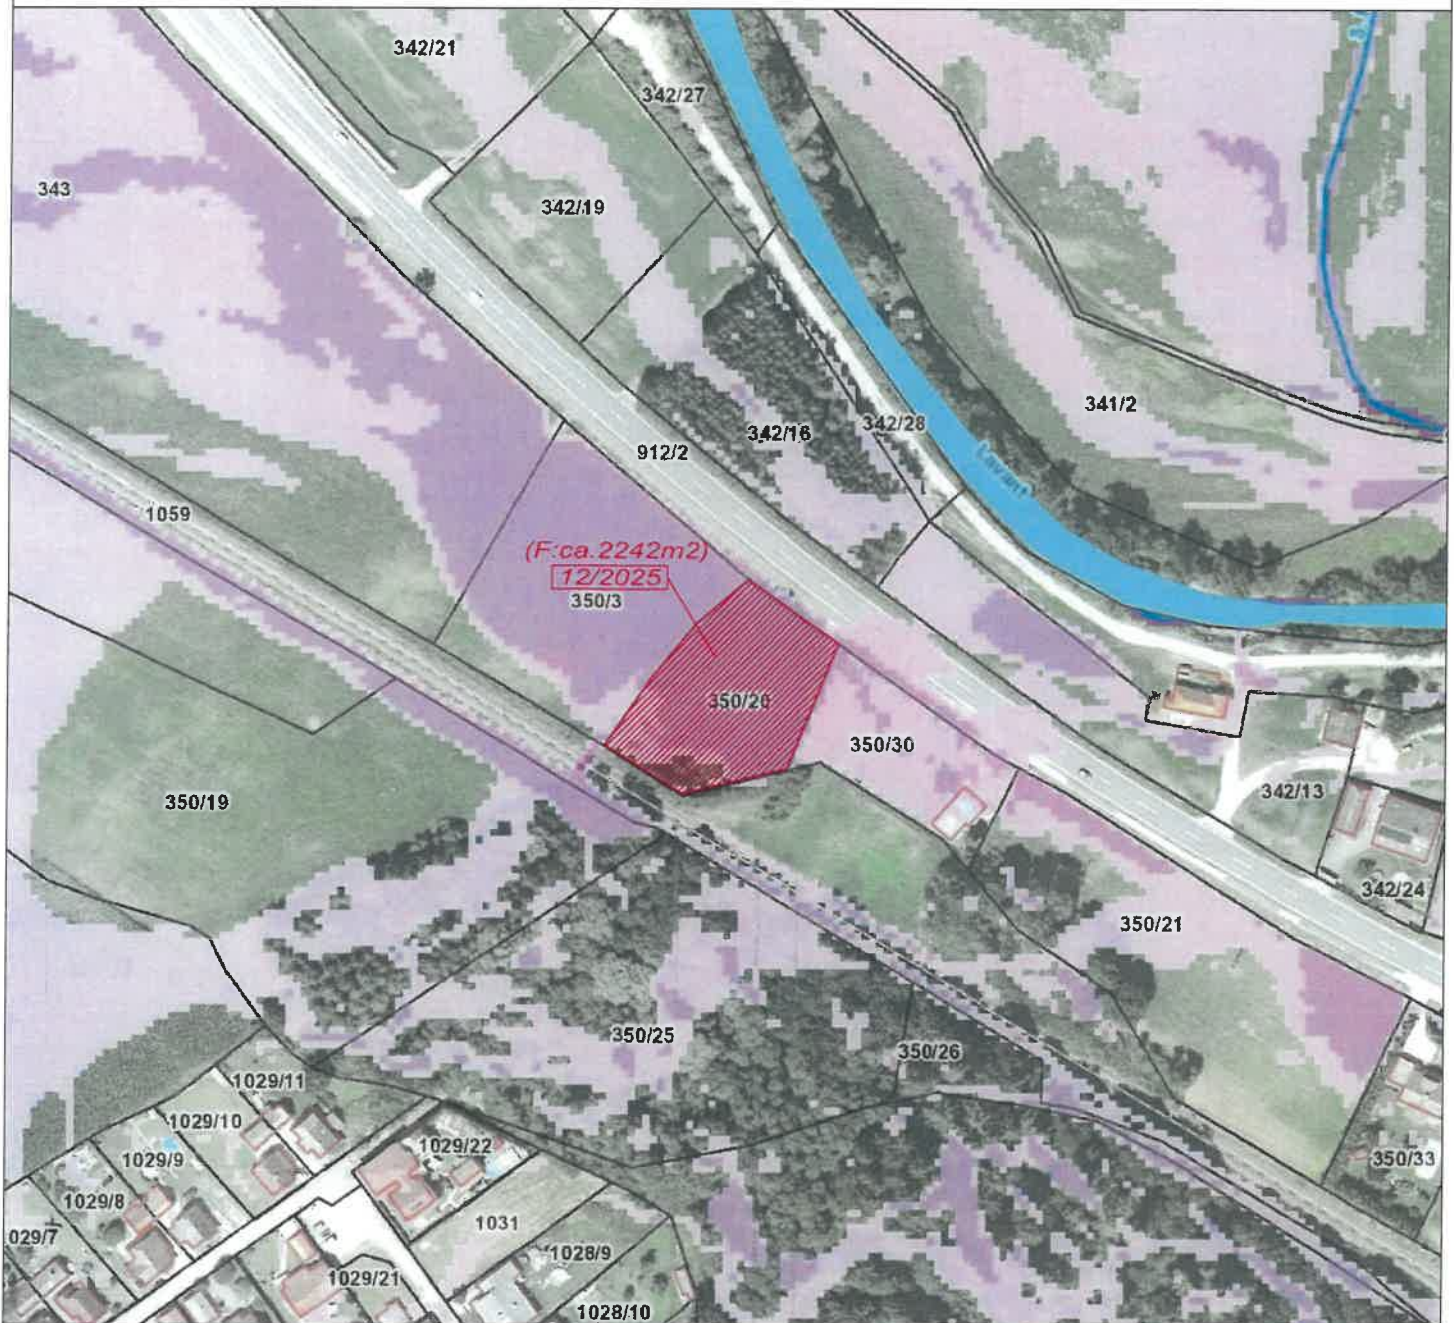

Kundmachung: vom bis

Gemeinderatsbeschluss in der
Sitzung vom:
Zahl:

Genemigungsvermerk:



**Stadtgemeinde
Bad St. Leonhard**
9462, Hauptplatz 46

**Änderung Flächenwidmungsplan
Widmungsanregung**

Gemeinde: Stadtgemeinde Bad St. Leonhard
Katastralgemeinde: 77011 Bad St. Leonhard

Maßstab: 1:5000
Planausgabe: 26.02.2025


Nummer: 12/2025
Planart: ÖEK

Grundstück: 350/20

Fläche (m²):

Von Widmung:

In Widmung:

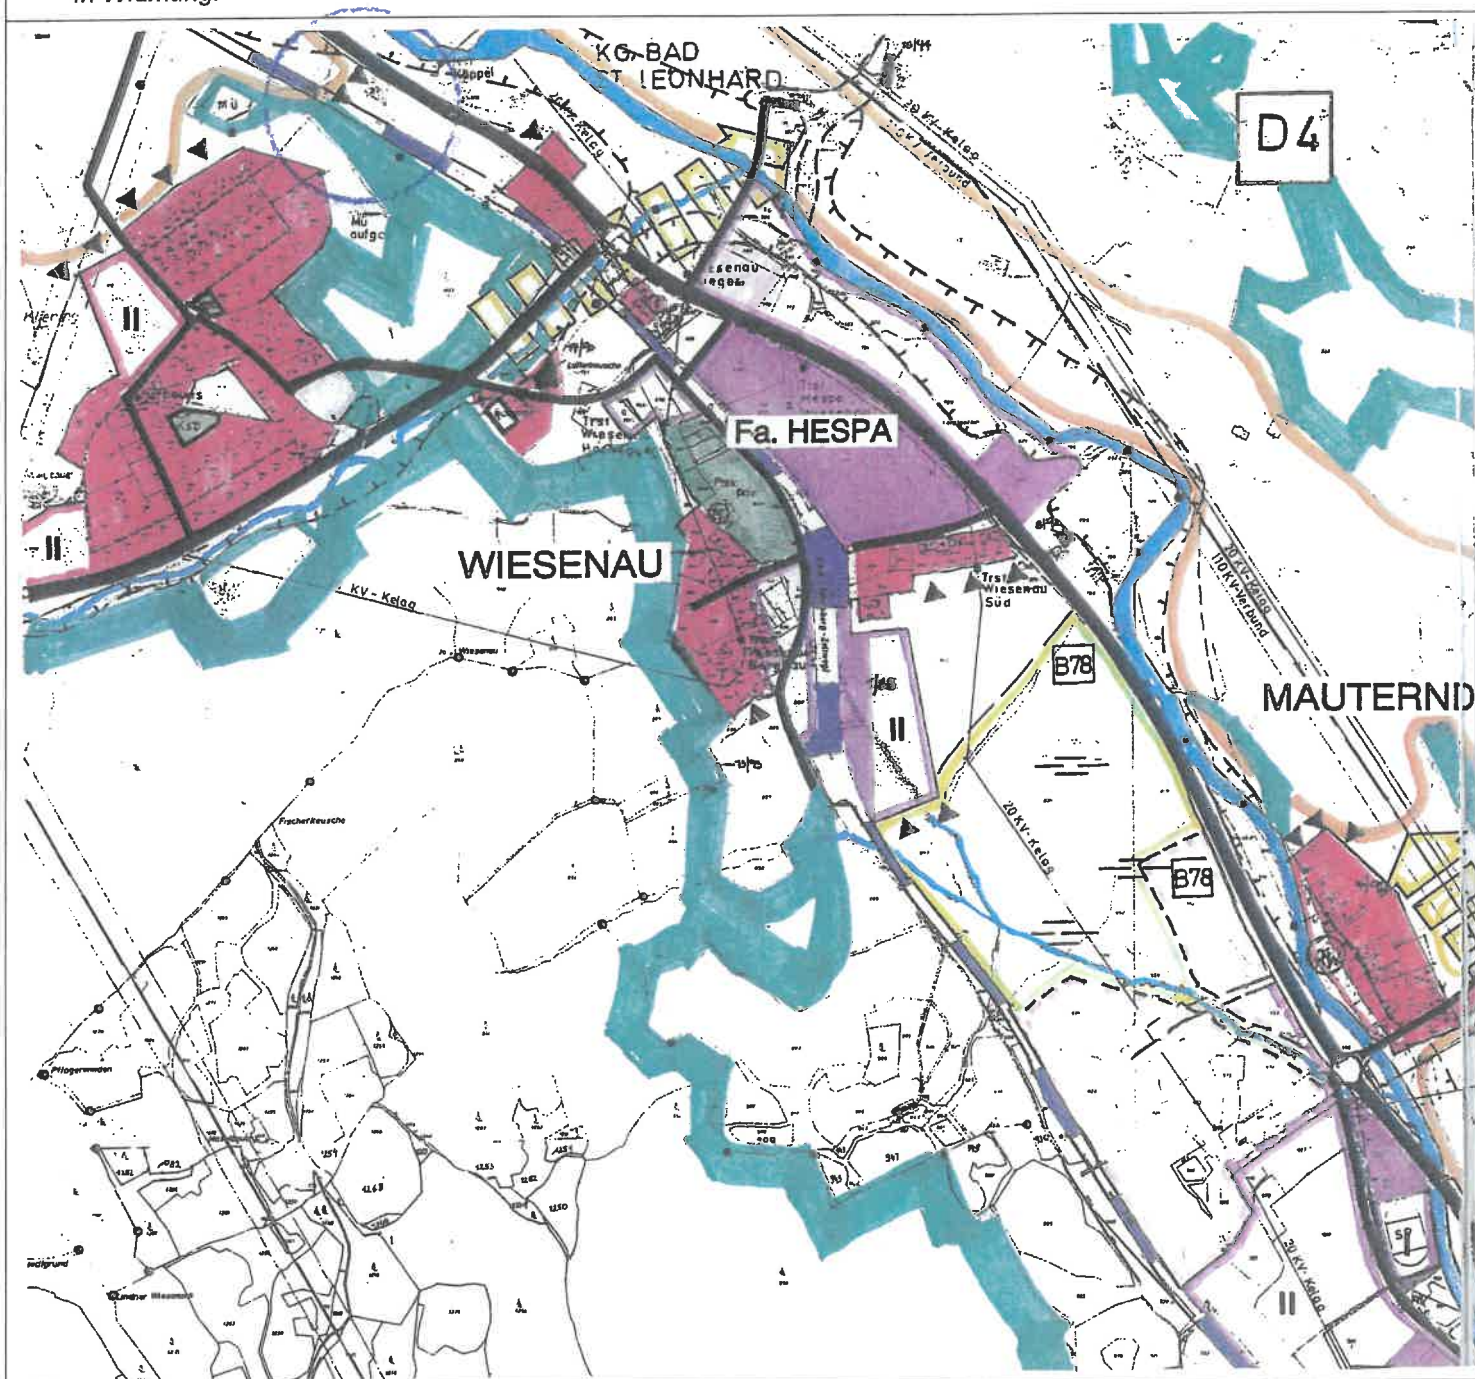

Kundmachung: vom

bis

Gemeinderatsbeschluss in der
Sitzung vom:
Zahl:

Genemigungsvermerk:



**Stadtgemeinde
Bad St. Leonhard**
9462, Hauptplatz 46

**Änderung Flächenwidmungsplan
Widmungsanregung**

Gemeinde: Stadtgemeinde Bad St. Leonhard
Katastralgemeinde: 77013 Schiefeling

Maßstab: 1:2000
Planausgabe: 15.05.2025

Nummer: 13/2025
Planart: Lageplan

Grundstücke: 63

Fläche (m²): ca. 550m²

Von Widmung: Grünland - Für Land- und Forstwirtschaft bestimmte Fläche, Ödland

In Widmung: Grünland - Garten-, und Gerätehütte



Kundmachung: vom bis

Gemeinderatsbeschluss in der
Sitzung vom:
Zahl:

Genemigungsvermerk:



**Stadtgemeinde
Bad St. Leonhard**
9462, Hauptplatz 46

**Änderung Flächenwidmungsplan
Widmungsanregung**

Gemeinde: Stadtgemeinde Bad St. Leonhard
Katastralgemeinde: 77013 Schieffling

Maßstab: 1:2000
Planausgabe: 15.05.2025


Nummer: 13/2025
Planart: Lageplan

Grundstücke: 63

Fläche (m²): ca. 550m²

Von Widmung: Grünland - Für Land- und Forstwirtschaft bestimmte Fläche, Ödland

In Widmung: Grünland - Garten-, und Gerätehütte

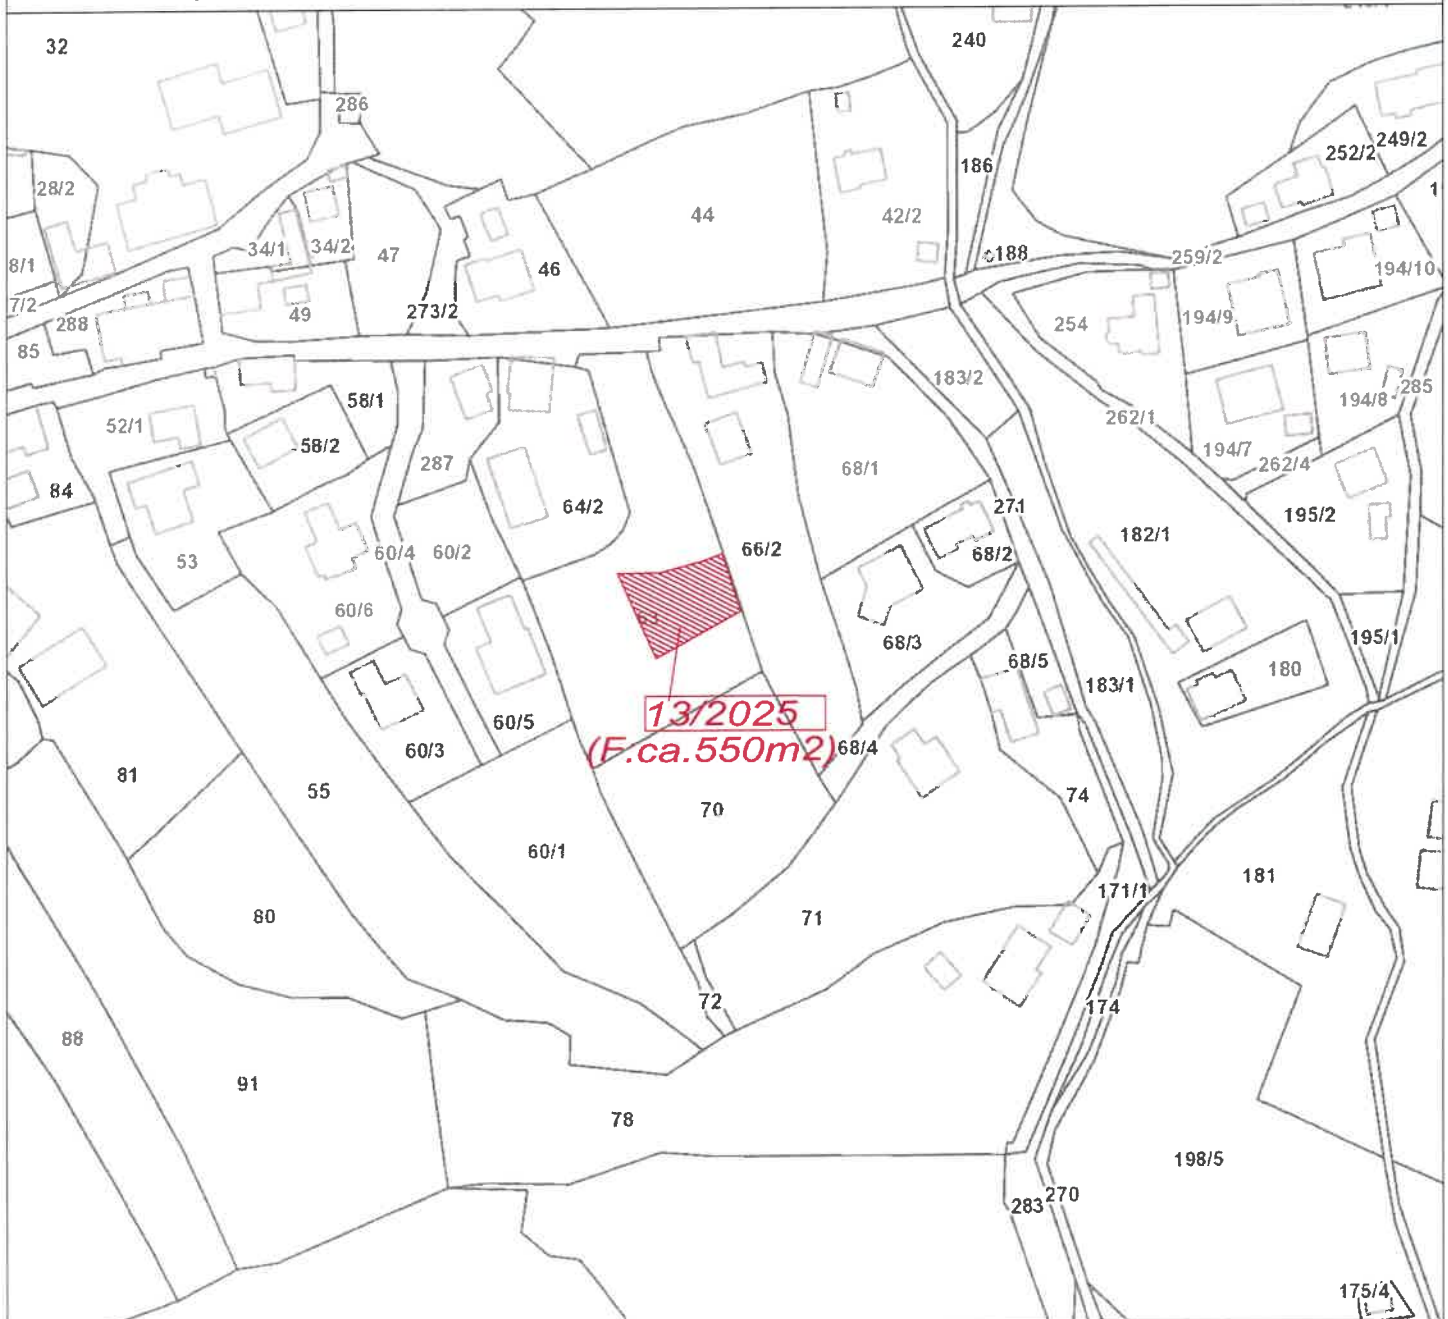

Kundmachung: vom bis

Gemeinderatsbeschluss in der
Sitzung vom:
Zahl:

Genemigungsvermerk:



**Stadtgemeinde
Bad St. Leonhard**
9462, Hauptplatz 46

**Änderung Flächenwidmungsplan
Widmungsanregung**

Gemeinde: Stadtgemeinde Bad St. Leonhard
Katastralgemeinde: 77013 Schiefling

Maßstab: 1:2000
Planausgabe: 15.05.2025


Nummer: 13/2025
Planart: Lageplan

Grundstücke: 63

Fläche (m²): ca. 550m²

Von Widmung: Grünland - Für Land- und Forstwirtschaft bestimmte Fläche, Ödland

In Widmung: Grünland - Garten-, und Gerätehütte

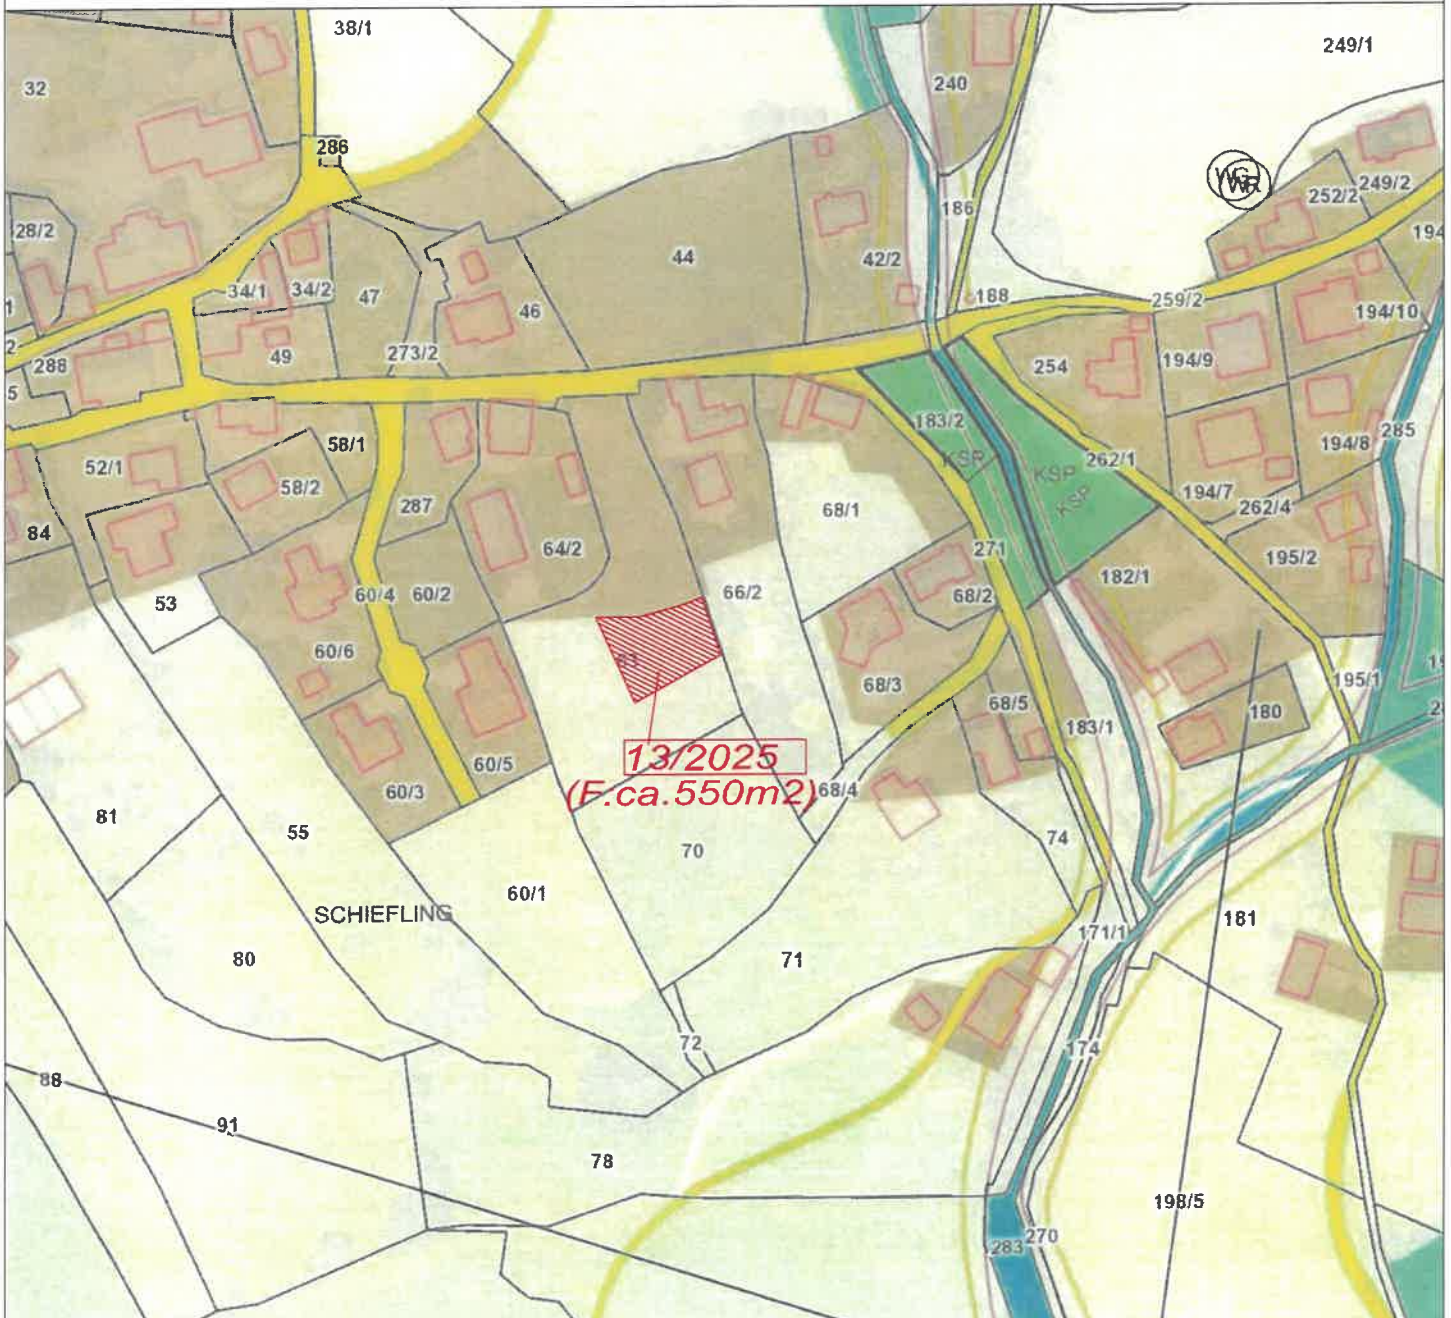

Kundmachung: vom bis

Gemeinderatsbeschluss in der
Sitzung vom:
Zahl:

Genemigungsvermerk:



**Stadtgemeinde
Bad St. Leonhard**
9462, Hauptplatz 46

**Änderung Flächenwidmungsplan
Widmungsanregung**

Gemeinde: Stadtgemeinde Bad St. Leonhard
Katastralgemeinde: 77013 Schiefling

Maßstab: 1:2000
Planausgabe: 15.05.2025


Nummer: 13/2025
Planart: Lageplan

Grundstücke: 63

Fläche (m²): ca. 550m²

Von Widmung: Grünland - Für Land- und Forstwirtschaft bestimmte Fläche, Ödland

In Widmung: Grünland - Garten-, und Gerätehütte

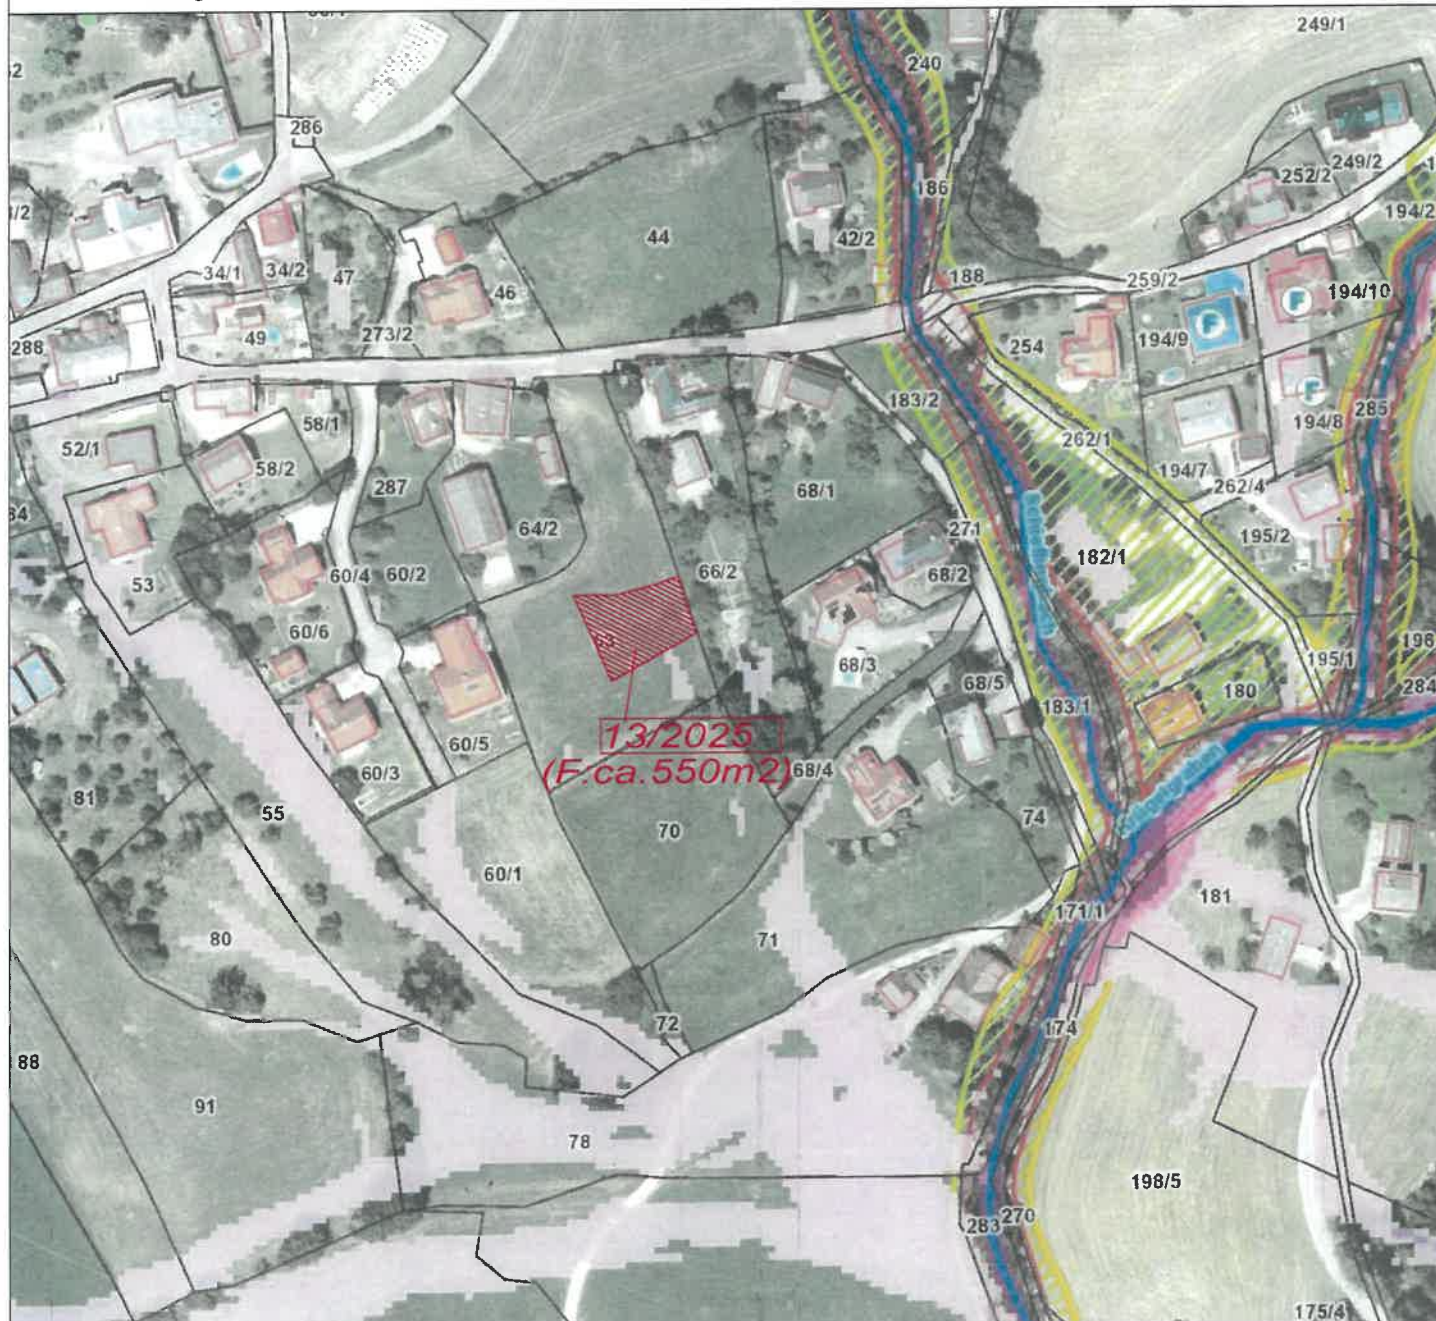

Kundmachung: vom bis

Gemeinderatsbeschluss in der
Sitzung vom:
Zahl:

Genemigungsvermerk:



**Stadtgemeinde
Bad St. Leonhard**
9462, Hauptplatz 46

**Änderung Flächenwidmungsplan
Widmungsanregung**

Gemeinde: Stadtgemeinde Bad St. Leonhard
Katastralgemeinde: 77013 Schiefling

Maßstab: 1:5000
Planausgabe: 15.05.2025


Nummer: 13/2025
Planart: ÖEK

Grundstücke: 63

Fläche (m²):

Von Widmung:

In Widmung:

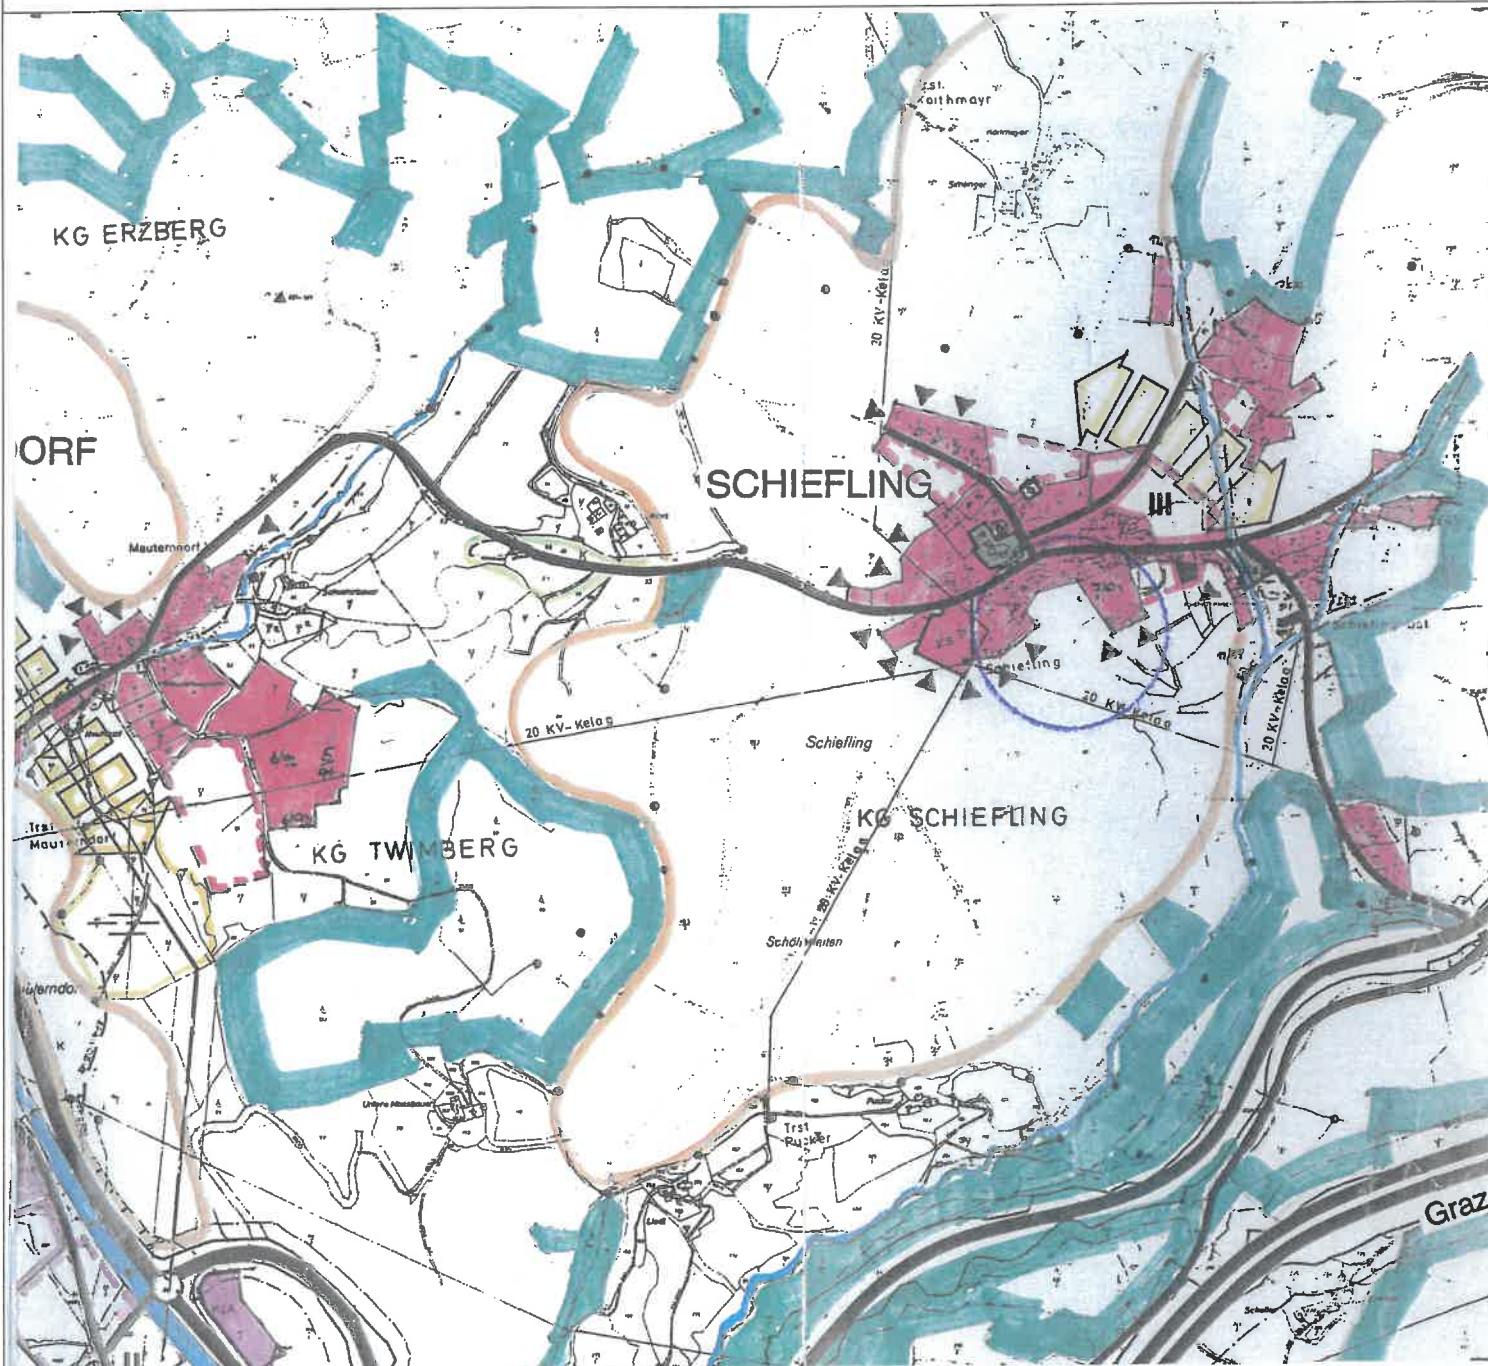

Kundmachung: vom bis

Gemeinderatsbeschluss in der
Sitzung vom:
Zahl:

Genemigungsvermerk:



**Stadtgemeinde
Bad St. Leonhard**
9462, Hauptplatz 46

**Änderung Flächenwidmungsplan
Widmungsanregung**

Gemeinde: Stadtgemeinde Bad St. Leonhard
Katastralgemeinde: 77011 Bad St. Leonhard

Maßstab: 1:2000
Planausgabe: 27.05.2025

Nummer: 14/2025
Planart: Lageplan

Grundstücke: 174/3

Fläche (m²): ca. 290m²

Von Widmung: Grünland - Für Land- und Forstwirtschaft bestimmte Fläche, Ödland

In Widmung: Bauland - Wohngebiet



Kundmachung: vom bis

Gemeinderatsbeschluss in der
Sitzung vom:
Zahl:

Genemigungsvermerk:



**Stadtgemeinde
Bad St. Leonhard**
9462, Hauptplatz 46

**Änderung Flächenwidmungsplan
Widmungsanregung**

Gemeinde: Stadtgemeinde Bad St. Leonhard
Katastralgemeinde: 77011 Bad St. Leonhard

Maßstab: 1:2000
Planausgabe: 27.05.2025


Nummer: 14/2025
Planart: Lageplan

Grundstücke: 174/3

Fläche (m²): ca. 290m²

Von Widmung: Grünland - Für Land- und Forstwirtschaft bestimmte Fläche, Ödland

In Widmung: Bauland - Wohngebiet

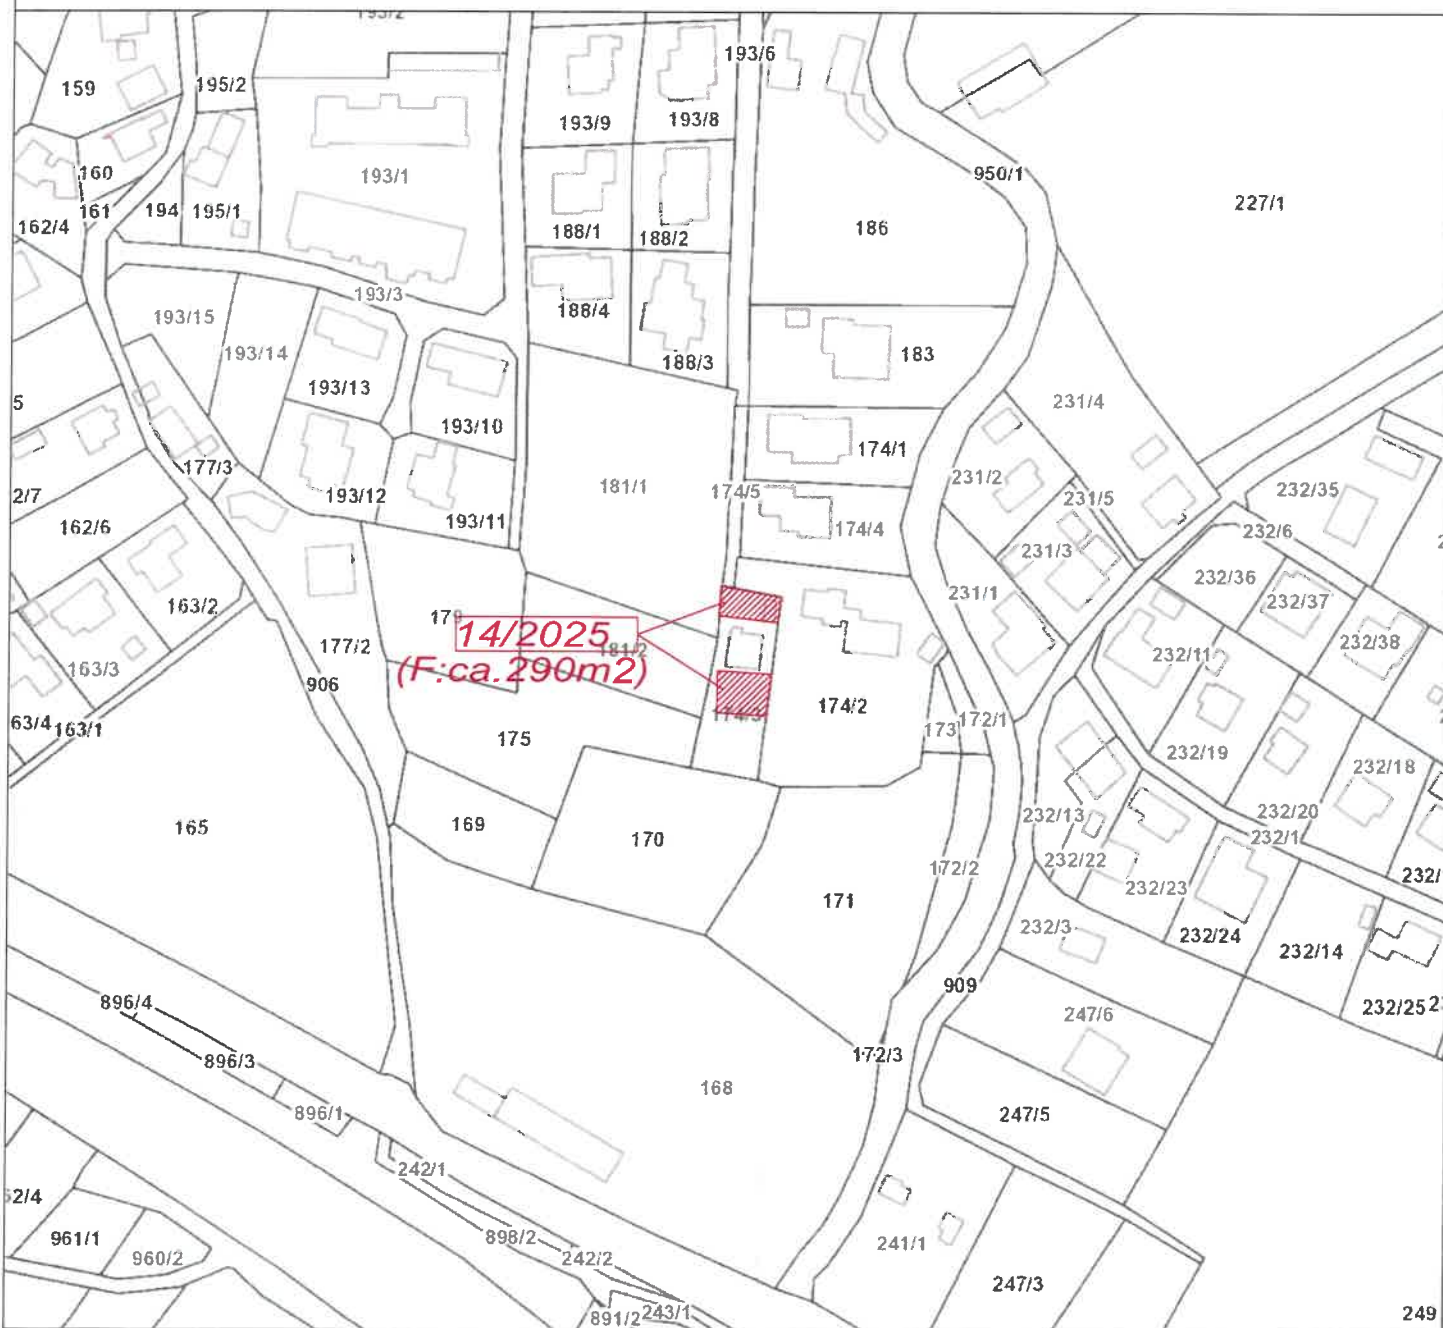

Kundmachung: vom bis

Gemeinderatsbeschluss in der
Sitzung vom:
Zahl:

Genemigungsvermerk:



**Stadtgemeinde
Bad St. Leonhard**
9462, Hauptplatz 46

**Änderung Flächenwidmungsplan
Widmungsanregung**

Gemeinde: Stadtgemeinde Bad St. Leonhard
Katastralgemeinde: 77011 Bad St. Leonhard

Maßstab: 1:2000
Planausgabe: 27.05.2025


Nummer: 14/2025
Planart: Lageplan

Grundstücke: 174/3

Fläche (m²): ca. 290m²

Von Widmung: Grünland - Für Land- und Forstwirtschaft bestimmte Fläche, Ödland

In Widmung: Bauland - Wohngebiet

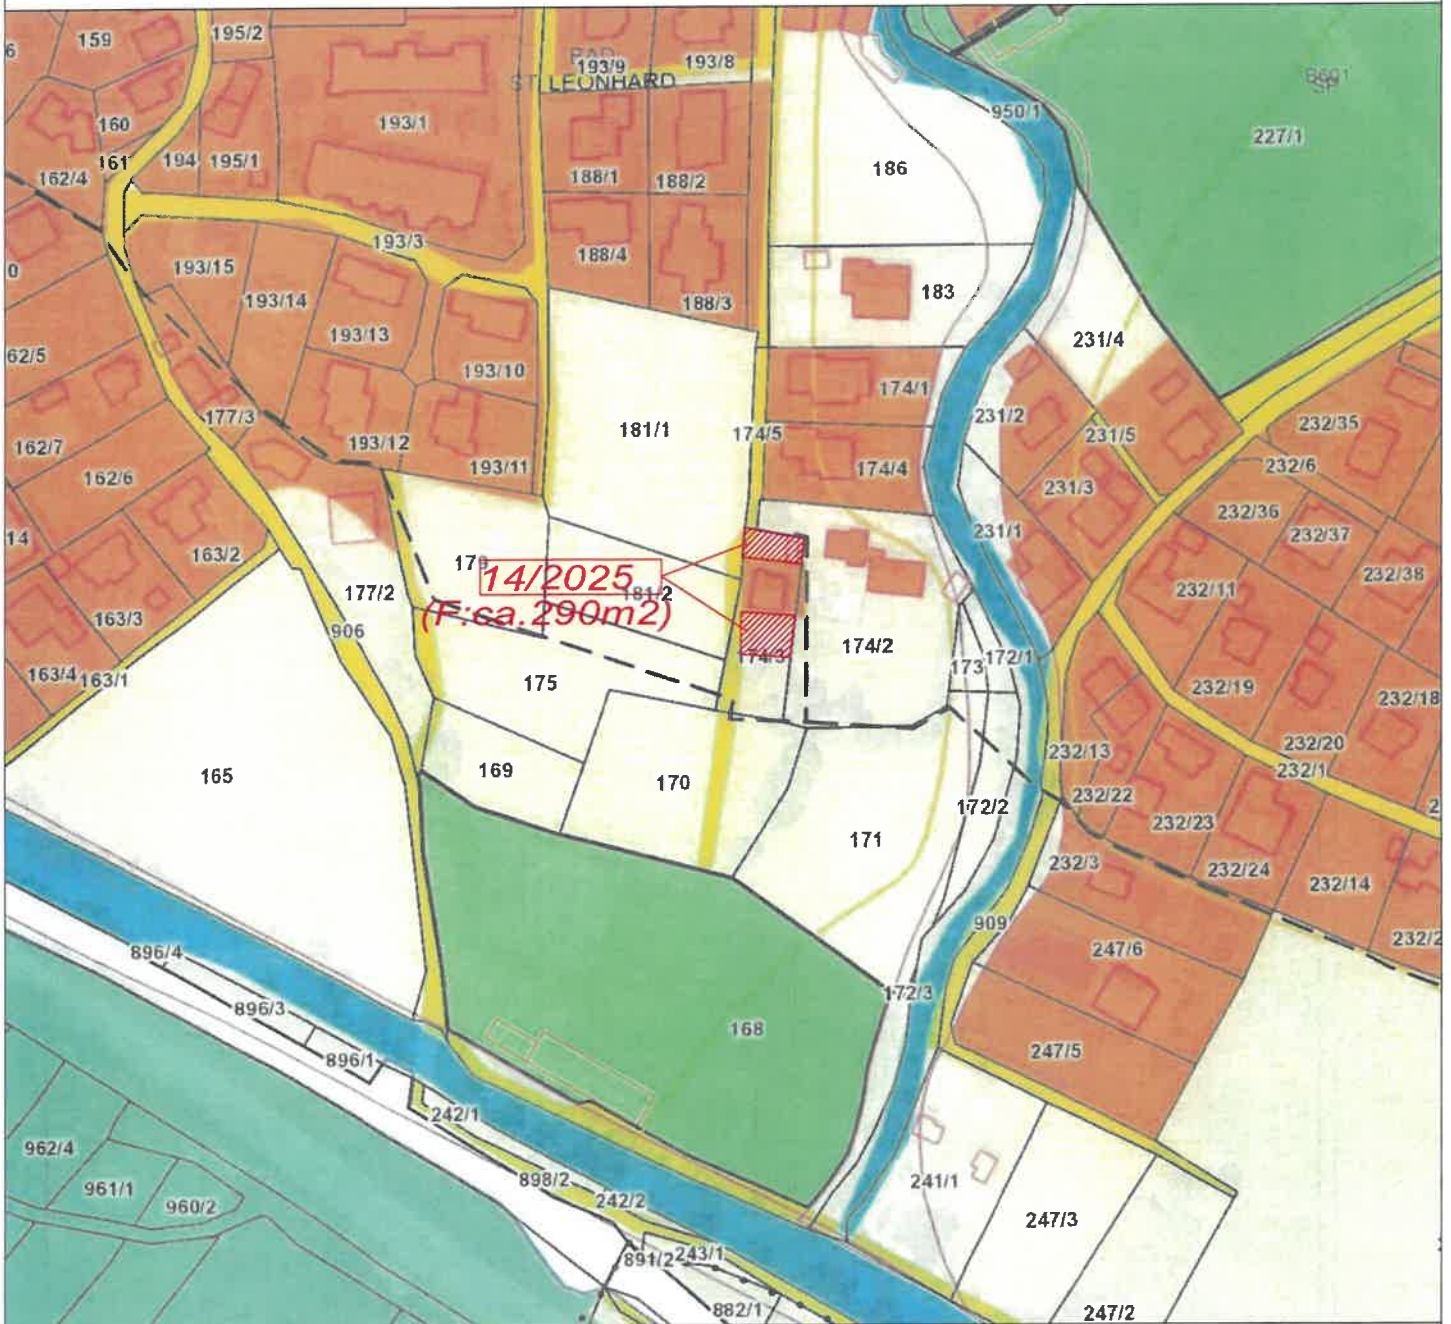

Kundmachung: vom bis

Gemeinderatsbeschluss in der
Sitzung vom:
Zahl:

Genemigungsvermerk:



**Stadtgemeinde
Bad St. Leonhard**
9462, Hauptplatz 46

**Änderung Flächenwidmungsplan
Widmungsanregung**

Gemeinde: Stadtgemeinde Bad St. Leonhard
Katastralgemeinde: 77011 Bad St. Leonhard

Maßstab: 1:2000
Planausgabe: 27.05.2025

Nummer: 14/2025
Planart: Lageplan

Grundstücke: 174/3

Fläche (m²): ca. 290m²

Von Widmung: Grünland - Für Land- und Forstwirtschaft bestimmte Fläche, Ödland

In Widmung: Bauland - Wohngebiet



Kundmachung: vom bis

Gemeinderatsbeschluss in der
Sitzung vom:
Zahl:

Genemigungsvermerk:



**Stadtgemeinde
Bad St. Leonhard**
9462, Hauptplatz 46

**Änderung Flächenwidmungsplan
Widmungsanregung**

Gemeinde: Stadtgemeinde Bad St. Leonhard
Katastralgemeinde: 77011 Bad St. Leonhard

Maßstab: 1:5000
Planausgabe: 27.05.2025


Nummer: 14/2025
Planart: ÖEK

Grundstücke: 174/3

Fläche (m²):

Von Widmung:

In Widmung:

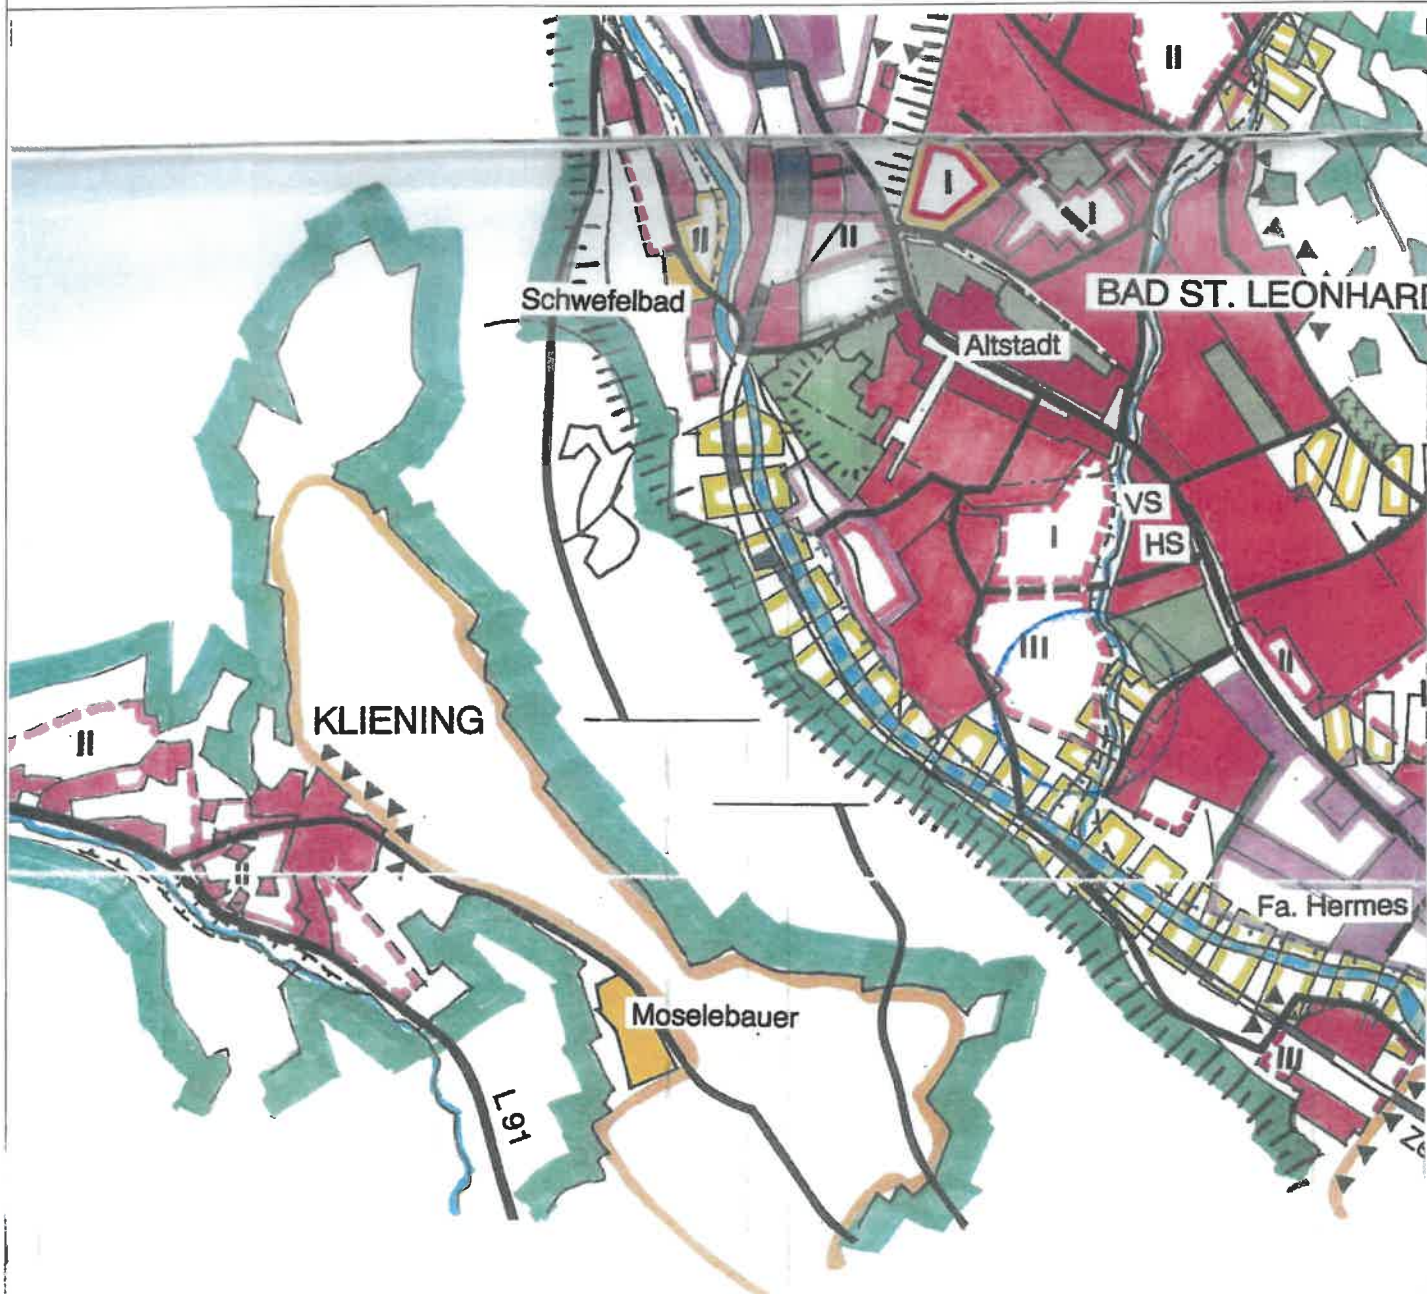

Kundmachung:

vom

bis

Gemeinderatsbeschluss in der

Sitzung vom:

Zahl:

Genemigungsvermerk:

