



Stadtgemeinde
Bad St. Leonhard im Lavanttal

Europastraße 8, 9524 Villach
Telefon: 04242 23323
E-Mail: office@l-w-k.at
www.l-w-k.at



Art des Planes: Lageplan zum Umwidmungsantrag

VPG-Nummer: 10a/2021


Ergänzende
Informationen:

Grundstück Nr.: Vollflächen 640/2, 640/7, 640/12, 640/13, 640/16

Katastralgemeinde: Bad St. Leonhard (77011)

Maßstab: 1:1000

Stand: 08.02.2021

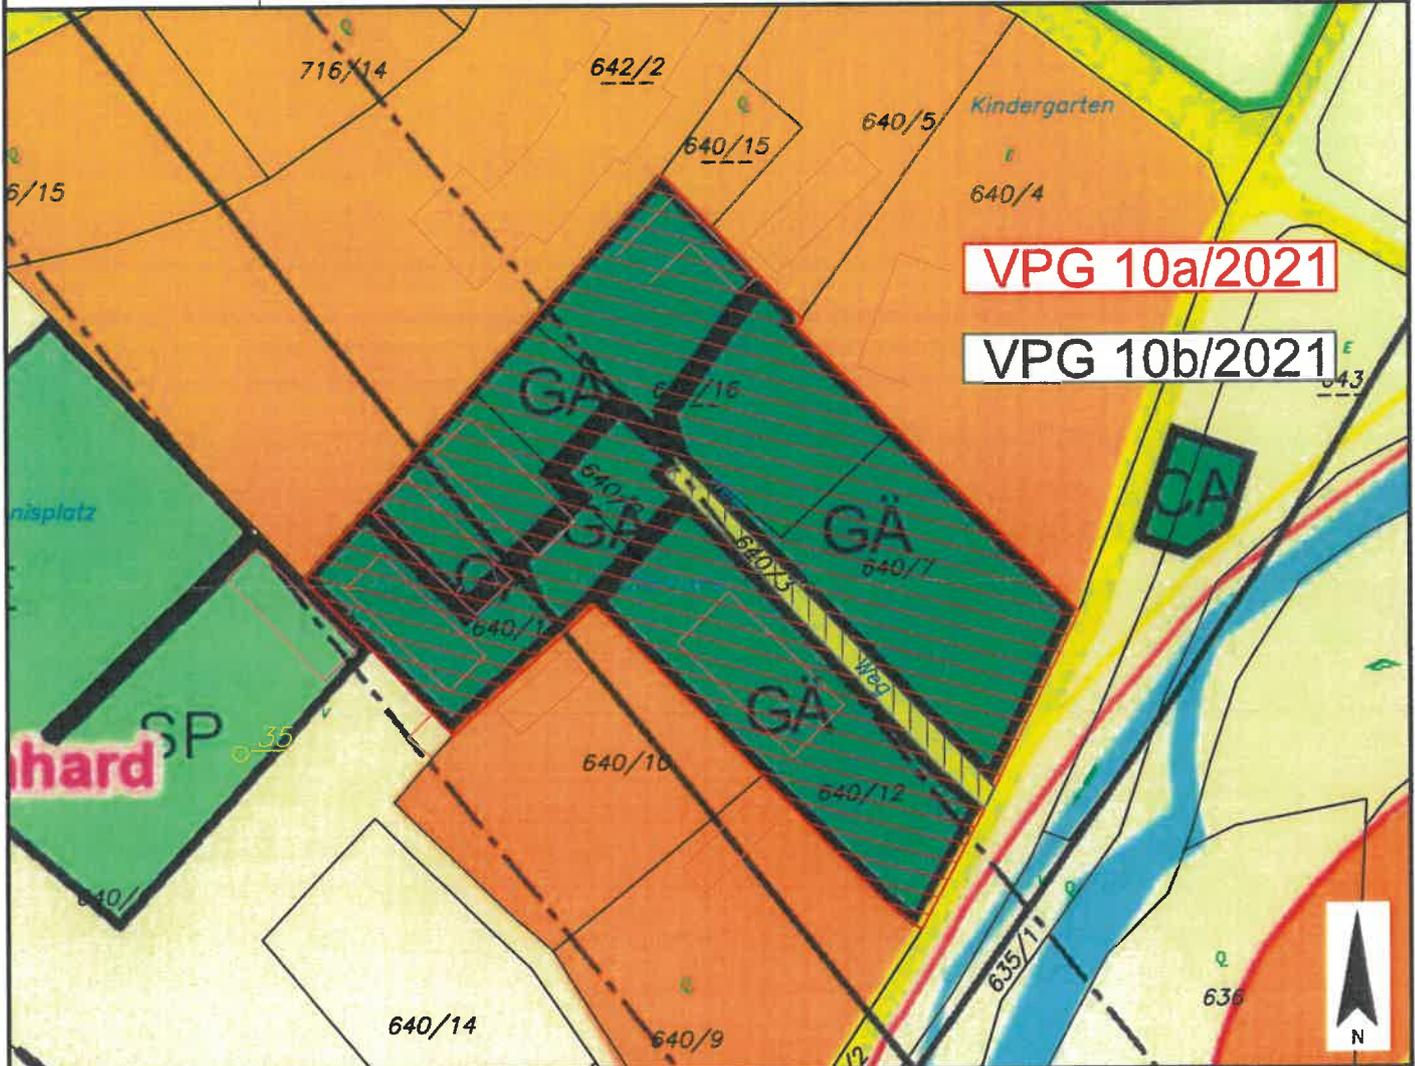

Widmungsänderung von: Grünland - Gärtnerei

Widmungsänderung in: Bauland - Wohngebiet

Flächenausmaß beschlossen: ca. 4.485 m²

Kundmachung: vom 12.11.2021 bis 10.12.2021

Gemeinderatsbeschluss in der
Sitzung vom: 14.12.2021
Zahl: 004-1/GR/5/2021



Genehmigungsvermerk:



Stadtgemeinde
Bad St. Leonhard im Lavanttal

Europastraße 8, 9524 Villach
Telefon: 04242 23323
E-Mail: office@l-w-k.at
www.l-w-k.at




Art des Planes: Lageplan zum Umwidmungsantrag

VP-Nummer: 10b/2021

Ergänzende
Informationen:

Grundstück Nr.: Vollfläche 640/3
Katastralgemeinde: Bad St. Leonhard (77011)
Maßstab: 1:1000

Stand: 08.02.2021

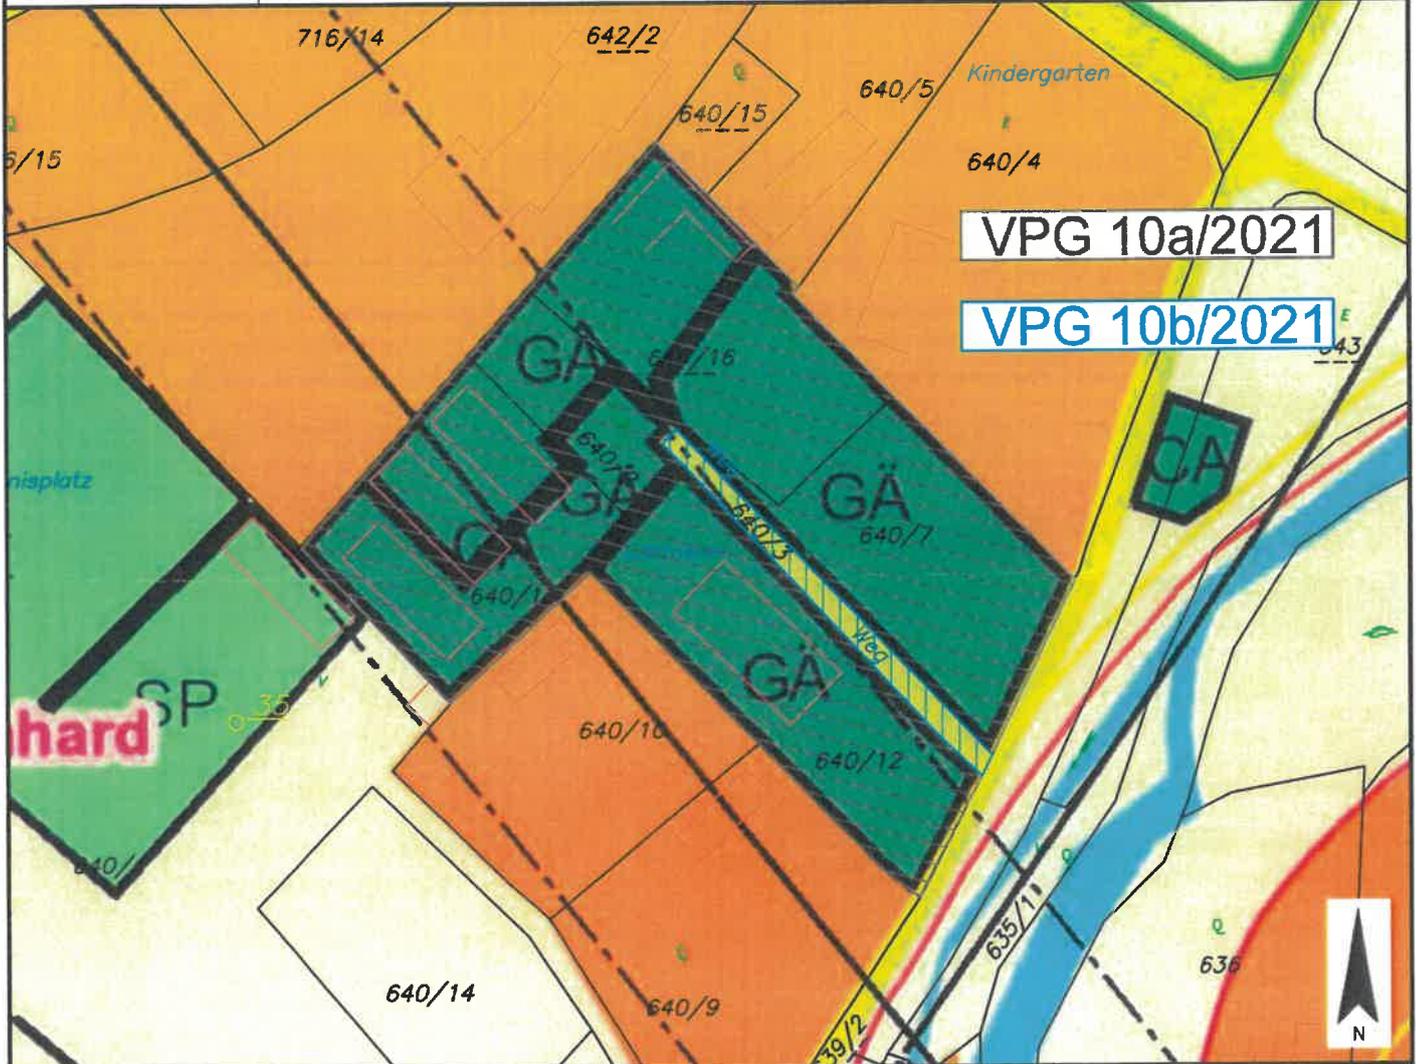

Widmungsänderung von: Verkehrsflächen - allgemeine Verkehrsfläche

Widmungsänderung in: Bauland - Wohngebiet

Flächenausmaß beschlossen: ca. 155 m²

Kundmachung: vom 12.11.2021 bis 10.12.2021

Gemeinderatsbeschluss in der
Sitzung vom: 14.12.2021
Zahl: 004-1/GR/5/2021



Genehmigungsvermerk:



Stadtgemeinde
Bad St. Leonhard im Lavanttal

Europastraße 8, 9524 Villach
Telefon: 04242 23323
E-Mail: office@l-w-k.at
www.l-w-k.at



Art des Planes: Lageplan zum Umwidmungsantrag

VP-Nummer: 10/2021

Ergänzende
Informationen:

Grundstück Nr.:

Katastralgemeinde: Bad St. Leonhard (77011)

Maßstab: 1:1000

Stand: 08.02.2021



Widmungsänderung von:

Widmungsänderung in:

Flächenausmaß beschlossen:

Kundmachung: vom 12.11.2021 bis 10.12.2021

Gemeinderatsbeschluss in der
Sitzung vom: 14.12.2021
Zahl: 004-1/GR/5/2021



Genehmigungsvermerk:



Stadtgemeinde
Bad St. Leonhard im Lavanttal

Europastraße 8, 9524 Villach
Telefon: 04242 23323
E-Mail: office@l-w-k.at
www.l-w-k.at



Art des Planes: Ausschnitt aus dem
Örtlichen Entwicklungskonzept

VPG-Nummer: 10/2021

Ergänzende
Informationen:

Beschluss Gemeinderat: 1997
Blattschnitt: ÖEK 08
Maßstab: 1:5.000

Stand: 08.02.2021

