

**Stadtgemeinde
Bad St. Leonhard**
Hauptplatz 46

**Änderung Flächenwidmungsplan
Widmungsanregung**

Gemeinde: Stadtgemeinde Bad St. Leonhard
Katastralgemeinde: 77006 Kliebing

Maßstab: 1:2000
Planausgabe: 19.04.2023


Nummer: 6/2023
Planart: Lageplan

Grundstücke: 94 (13210m²), 91/1 (620m²+6285m²+260m²+119m²=7284m²), 95 (2554m²), 96 (12002m²)

Fläche (m²): 35050m²

Von Widmung: Grünland - Für Land- und Forstwirtschaft bestimmte Fläche, Ödland

In Widmung: Grünland - Photovoltaikanlage

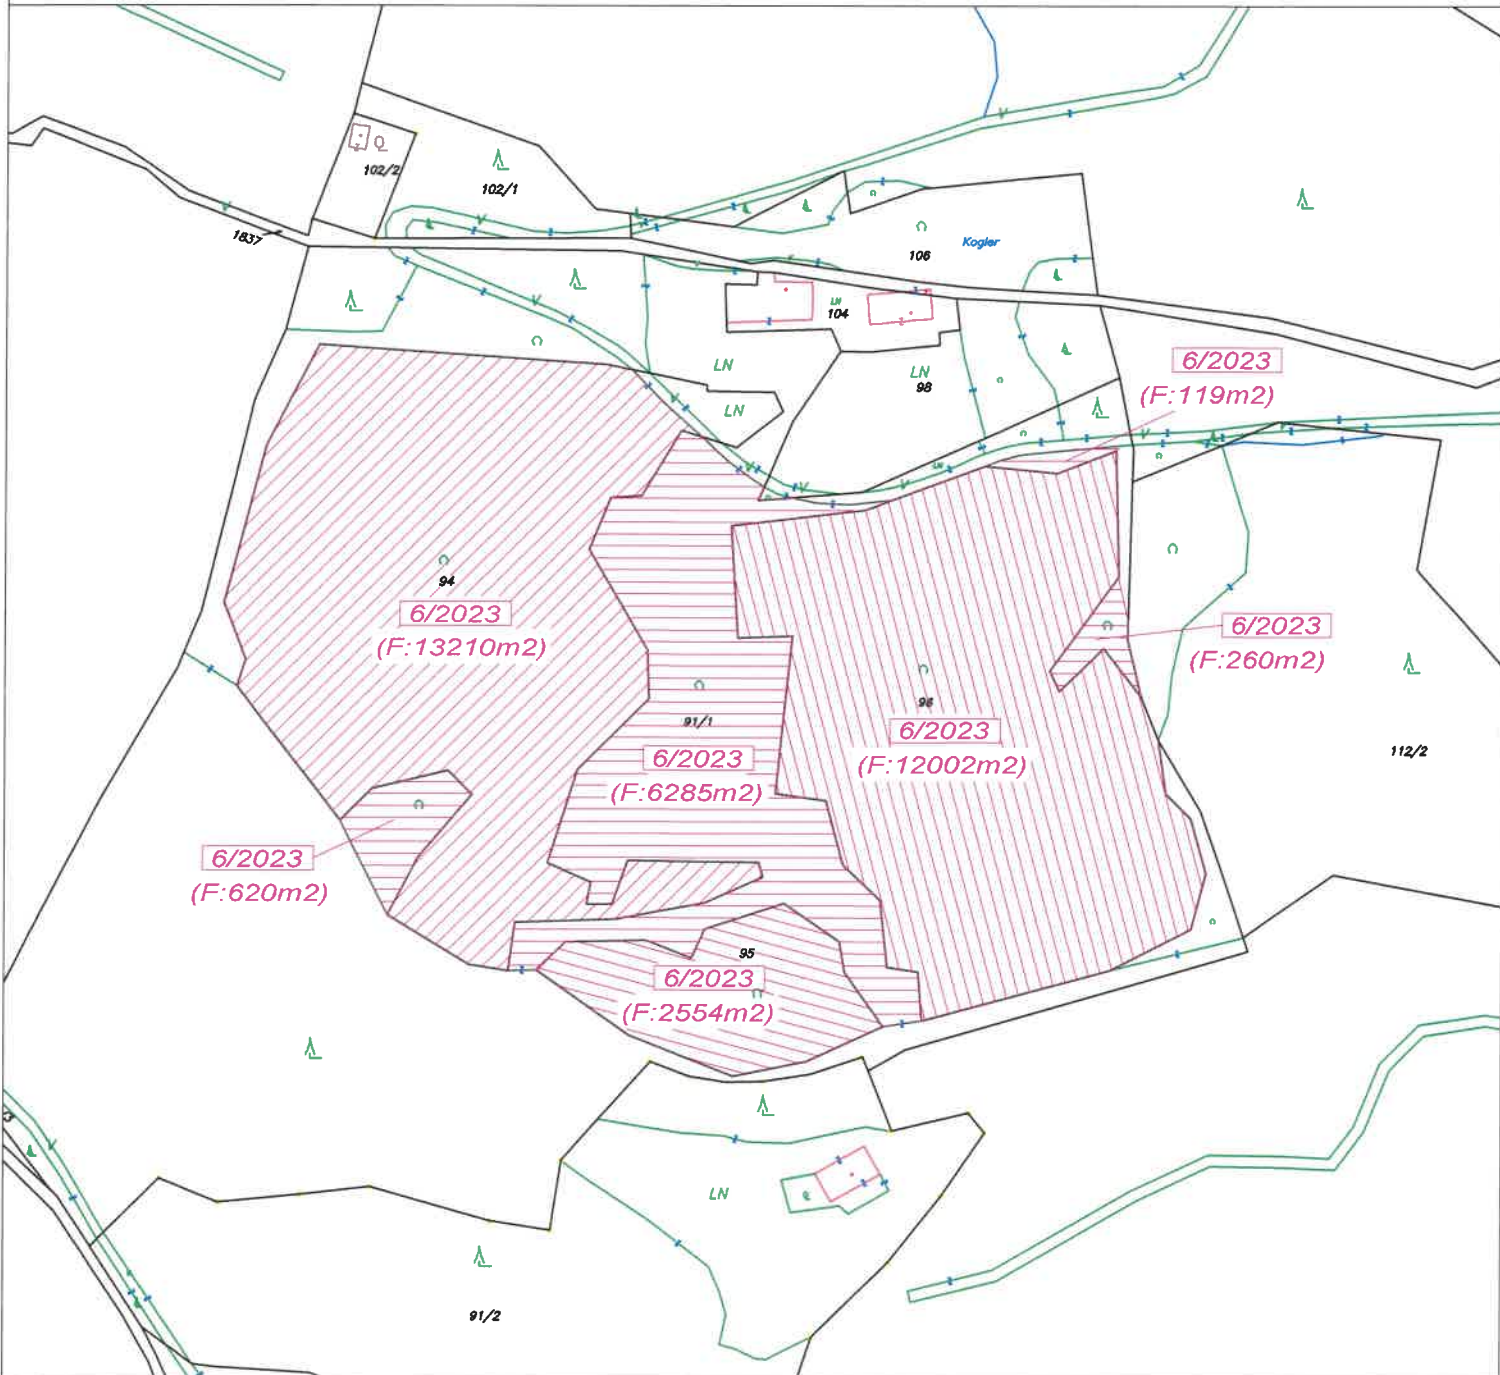

Kundmachung: vom _____ bis _____

Gemeinderatsbeschluss in der
Sitzung vom: _____
Zahl: _____

Genemigungsvermerk:

**Stadtgemeinde
Bad St. Leonhard**
Hauptplatz 46

**Änderung Flächenwidmungsplan
Widmungsanregung**

Gemeinde: Stadtgemeinde Bad St. Leonhard
Katastralgemeinde: 77006 Kliebing

Maßstab: 1:2000
Planausgabe: 19.04.2023


Nummer: 6/2023
Planart: Lageplan

Grundstücke: 94 (13210m²), 91/1 (620m²+6285m²+260m²+119m²=7284m²), 95 (2554m²), 96 (12002m²)

Fläche (m²): 35050m²

Von Widmung: Grünland - Für Land- und Forstwirtschaft bestimmte Fläche, Ödland

In Widmung: Grünland - Photovoltaikanlage

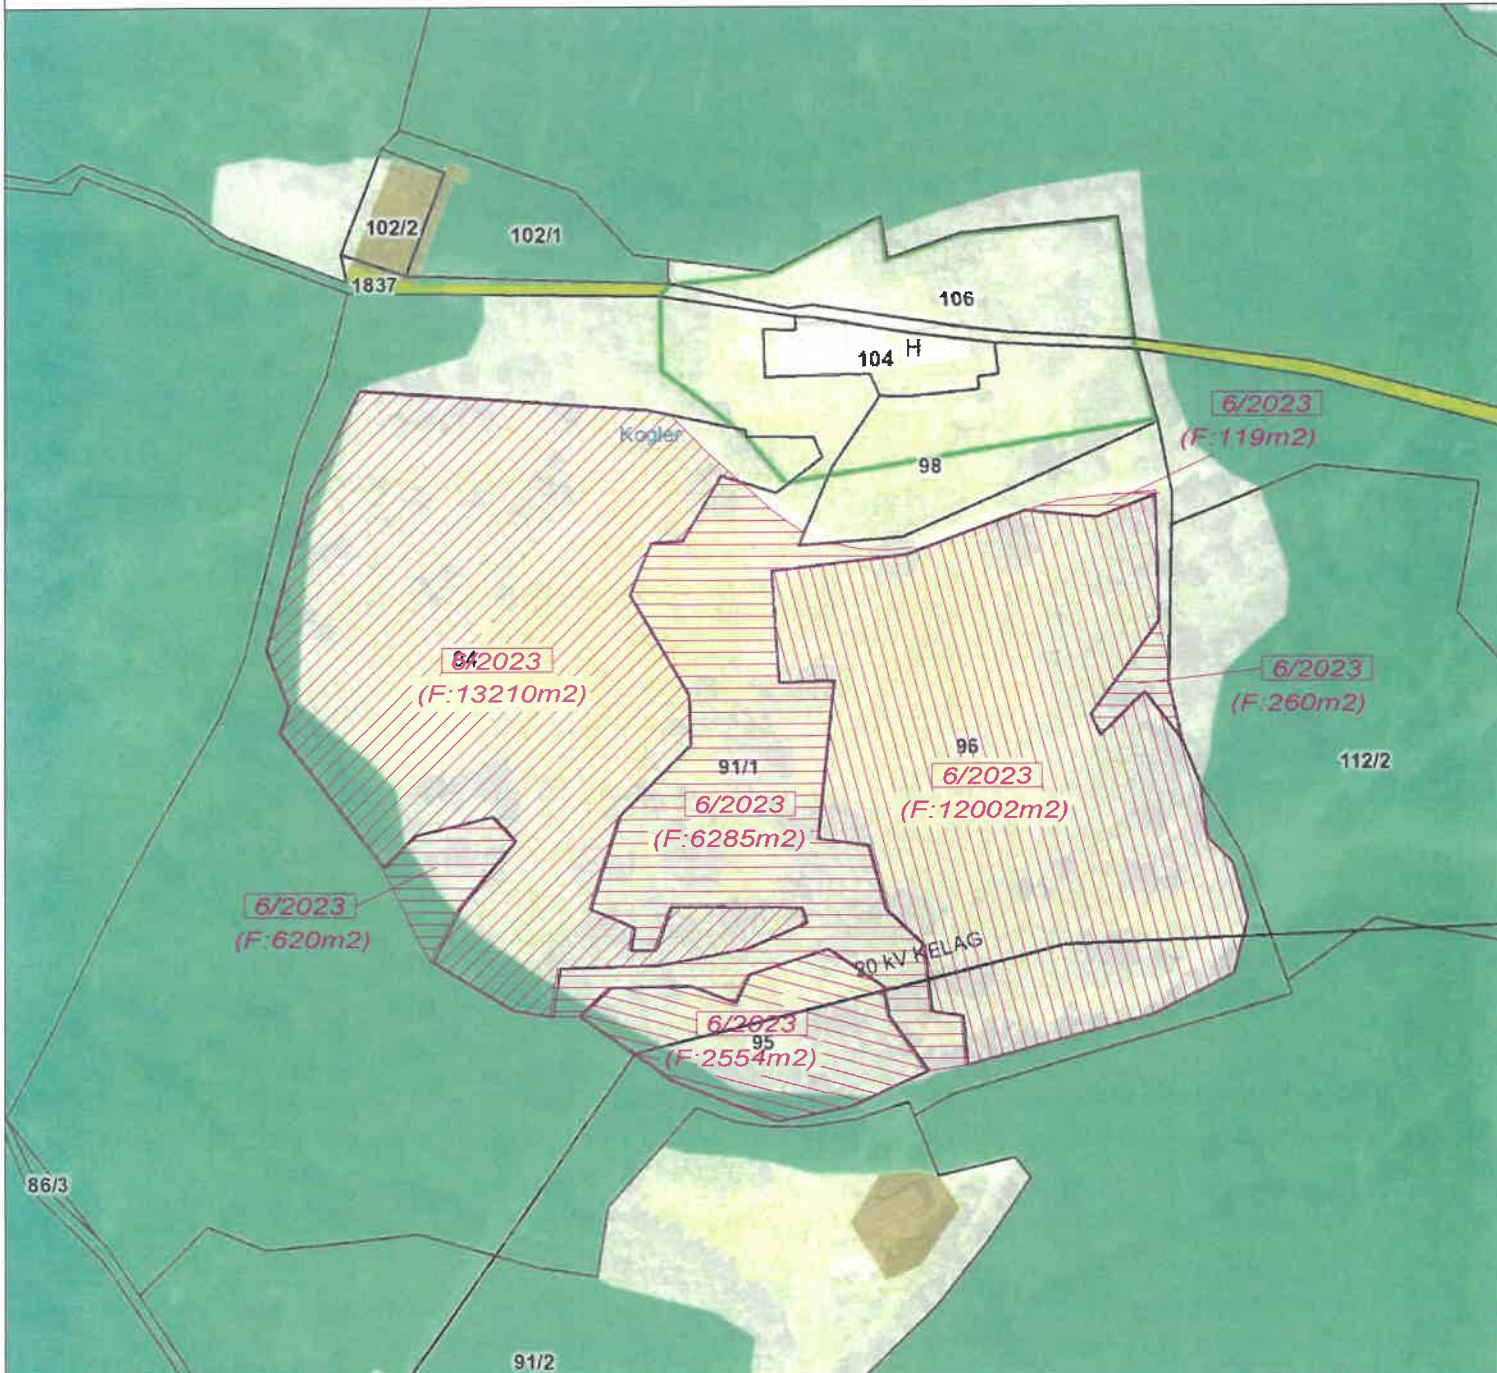

Kundmachung: vom _____ bis _____

Gemeinderatsbeschluss in der
Sitzung vom: _____
Zahl: _____

Genemigungsvermerk:

**Stadtgemeinde
Bad St. Leonhard**
Hauptplatz 46

**Änderung Flächenwidmungsplan
Widmungsanregung**

Gemeinde: Stadtgemeinde Bad St. Leonhard
Katastralgemeinde: 77006 Klüning

Maßstab: 1:2000
Planausgabe: 19.04.2023


Nummer: 6/2023
Planart: Lageplan

Grundstücke: 94 (13210m²), 91/1 (620m²+6285m²+260m²+119m²=7284m²), 95 (2554m²), 96 (12002m²)

Fläche (m²): 35050m²

Von Widmung: Grünland - Für Land- und Forstwirtschaft bestimmte Fläche, Ödland

In Widmung: Grünland - Photovoltaikanlage

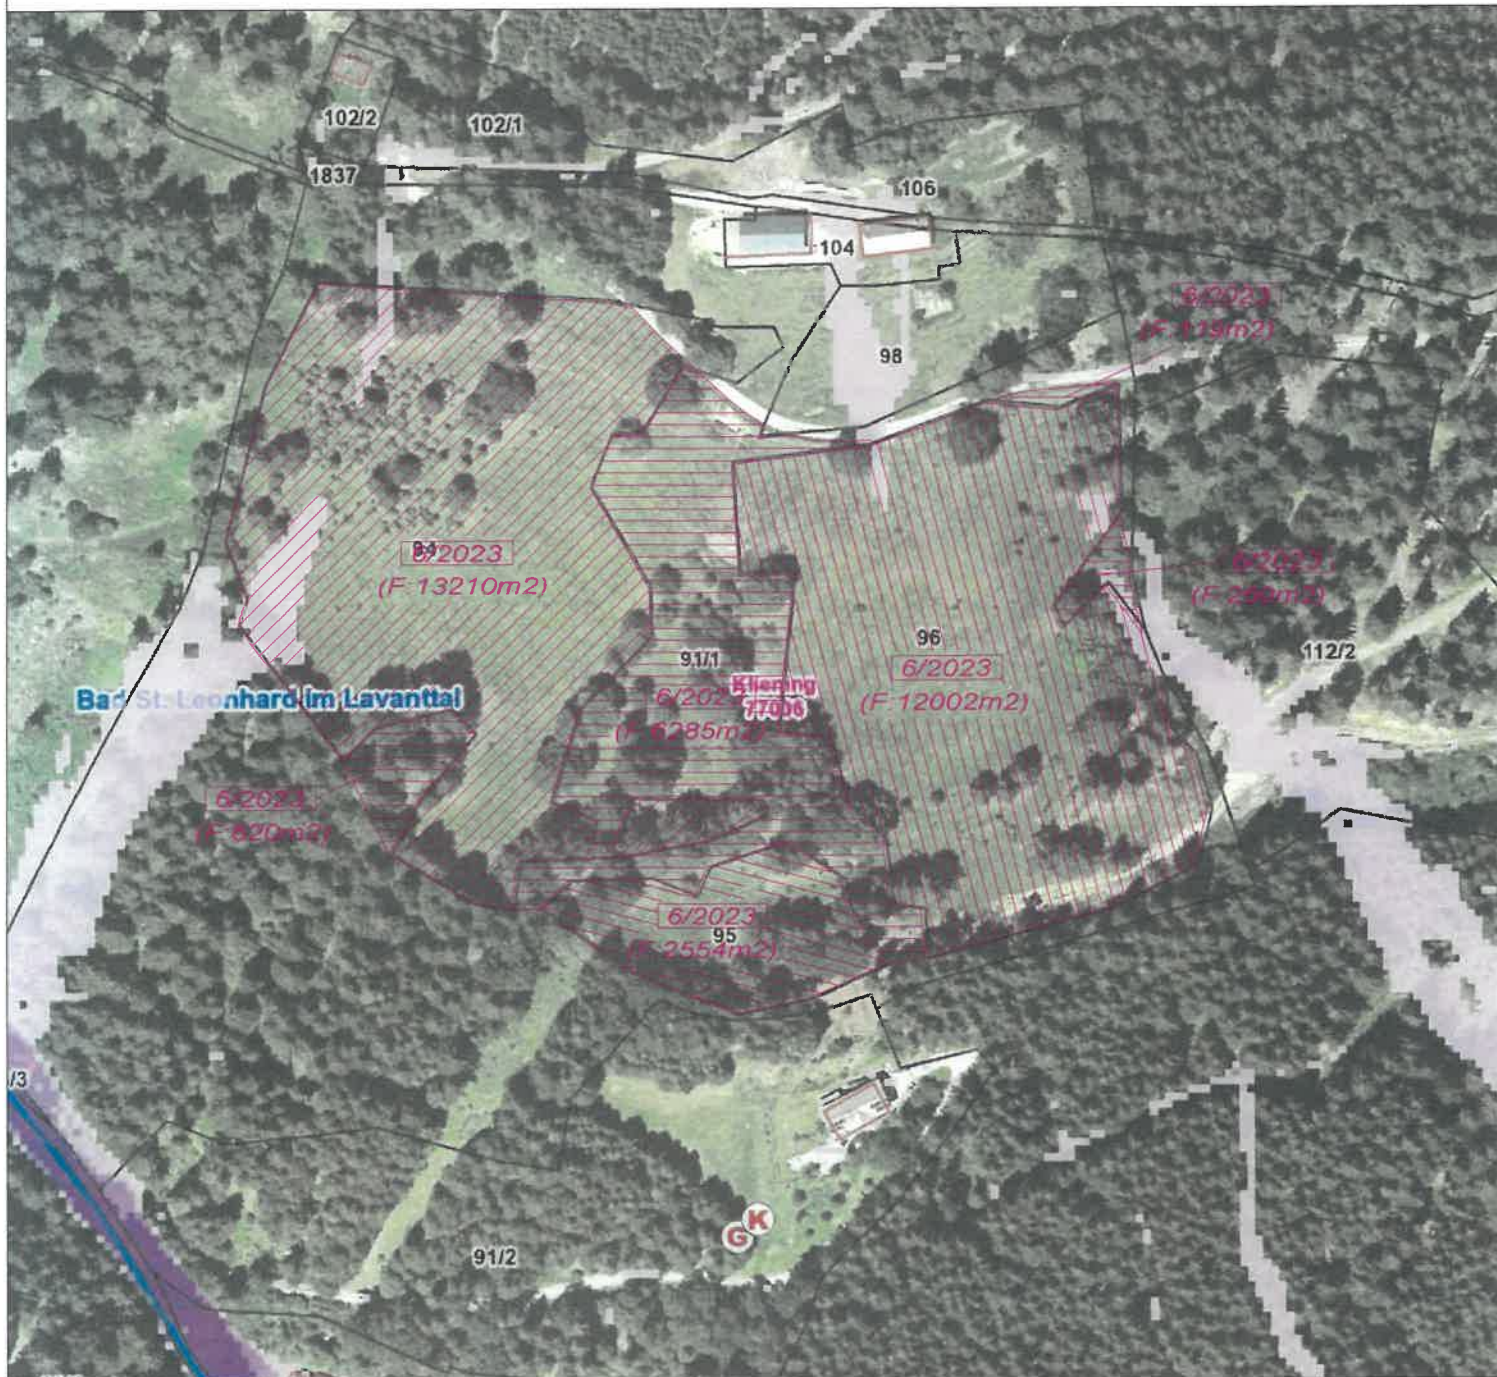

Kundmachung: vom _____ bis _____

Gemeinderatsbeschluss in der
Sitzung vom: _____
Zahl: _____

Genemigungsvermerk:

**Stadtgemeinde
Bad St. Leonhard**
Hauptplatz 46

**Änderung Flächenwidmungsplan
Widmungsanregung**

Gemeinde: Stadtgemeinde Bad St. Leonhard
Katastralgemeinde: 77006 Kliebing

Maßstab: 1:1500
Planausgabe: 19.04.2023


Nummer: 6/2023
Planart: Lageplan

Grundstücke: 94 (13210m²), 91/1 (620m²+6285m²+260m²+119m²=7284m²), 95 (2554m²), 96 (12002m²)

Fläche (m²): 35050m²

Von Widmung: Grünland - Für Land- und Forstwirtschaft bestimmte Fläche, Ödland

In Widmung: Grünland - Photovoltaikanlage

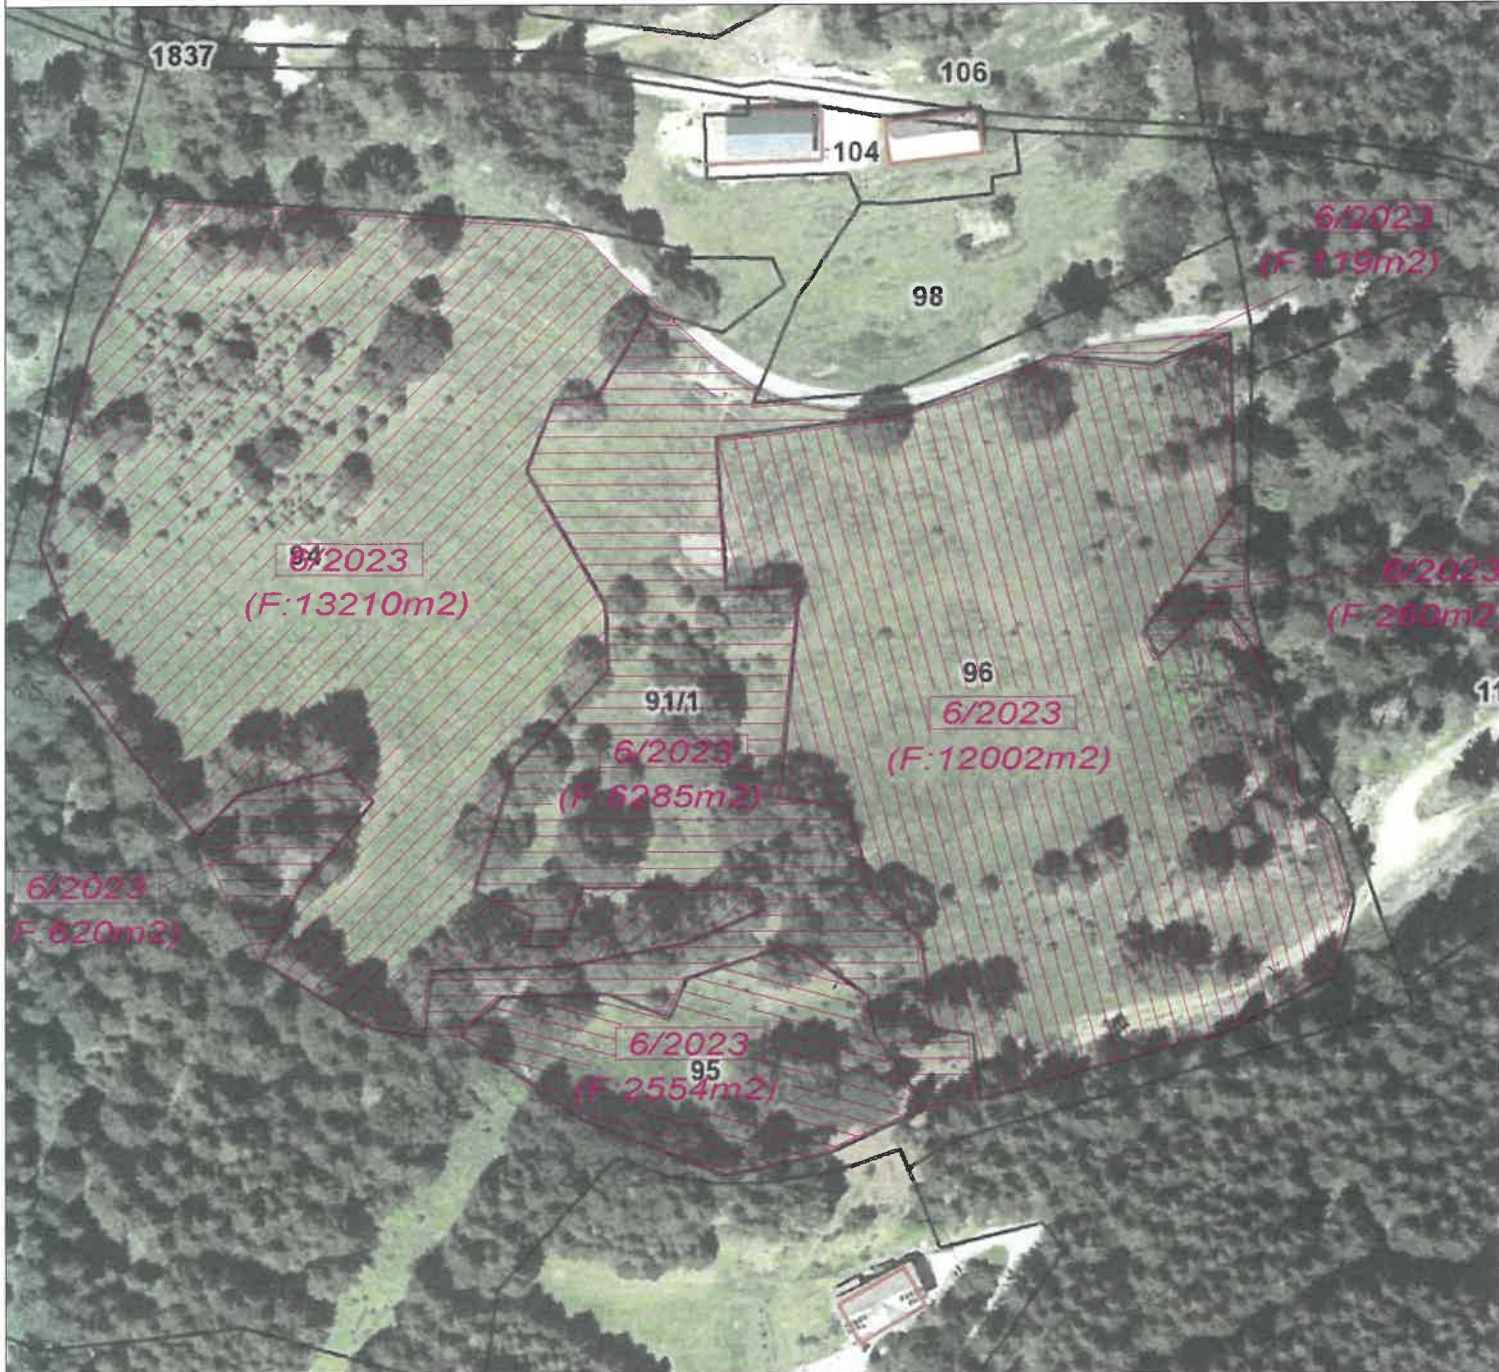

Kundmachung: vom _____ bis _____

Gemeinderatsbeschluss in der
Sitzung vom: _____
Zahl: _____

Genemigungsvermerk:

**Stadtgemeinde
Bad St. Leonhard**
Hauptplatz 46

**Änderung Flächenwidmungsplan
Widmungsanregung**

Gemeinde: Stadtgemeinde Bad St. Leonhard
Katastralgemeinde: 77006 Kliening

Maßstab: 1:5000
Planausgabe: 19.04.2023


Nummer: 6/2023
Planart: ÖEK

Grundstücke: 94 (13210m²), 91/1 (620m²+6285m²+260m²+119m²=7284m²), 95 (2554m²), 96 (12002m²)

Fläche (m²): 35050m²

Von Widmung: Grünland - Für Land- und Forstwirtschaft bestimmte Fläche, Ödland

In Widmung: Grünland - Photovoltaikanlage

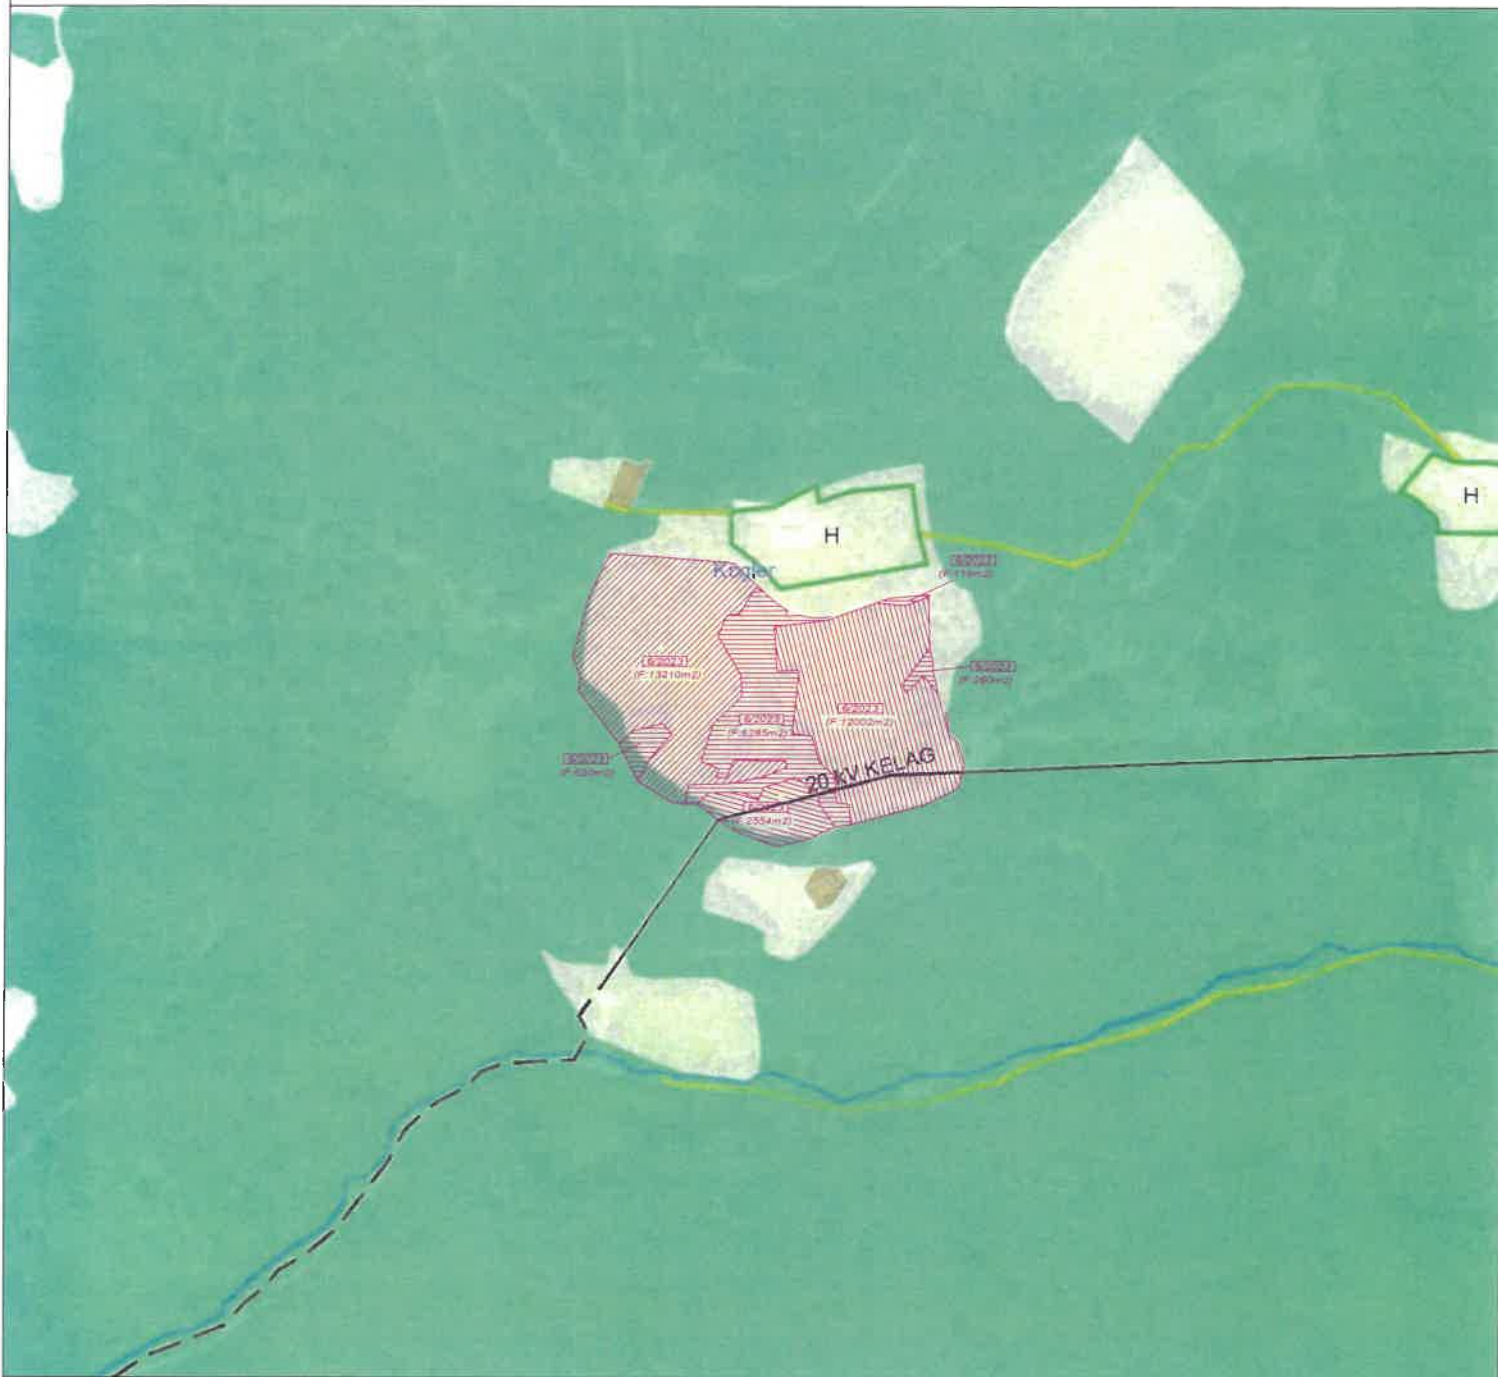

Kundmachung: vom _____

bis _____

Gemeinderatsbeschluss in der

Sitzung vom: _____

Zahl: _____

Genemigungsvermerk:

