

**Stadtgemeinde
Bad St. Leonhard**
9462, Hauptplatz 46

**Änderung Flächenwidmungsplan
Widmungsanregung**

Gemeinde: Stadtgemeinde Bad St. Leonhard
Katastralgemeinde: 77017 Twimberg

Maßstab: 1:2000
Planausgabe: 04.05.2023


Nummer: 8a/2023
Planart: Lageplan

Grundstücke: 1723 (ca.930m² + ca.75m² + ca. 245m²), 1729 (ca.50m²+ca.123m²), 1738 (ca.225m²+ca.15m²)

Fläche (m²): ca. 1663m²

Von Widmung: Grünland - Für Land- und Forstwirtschaft bestimmte Fläche, Ödland

In Widmung: Grünland - Hofstelle eines land- und forstwirtschaftlichen Betriebes

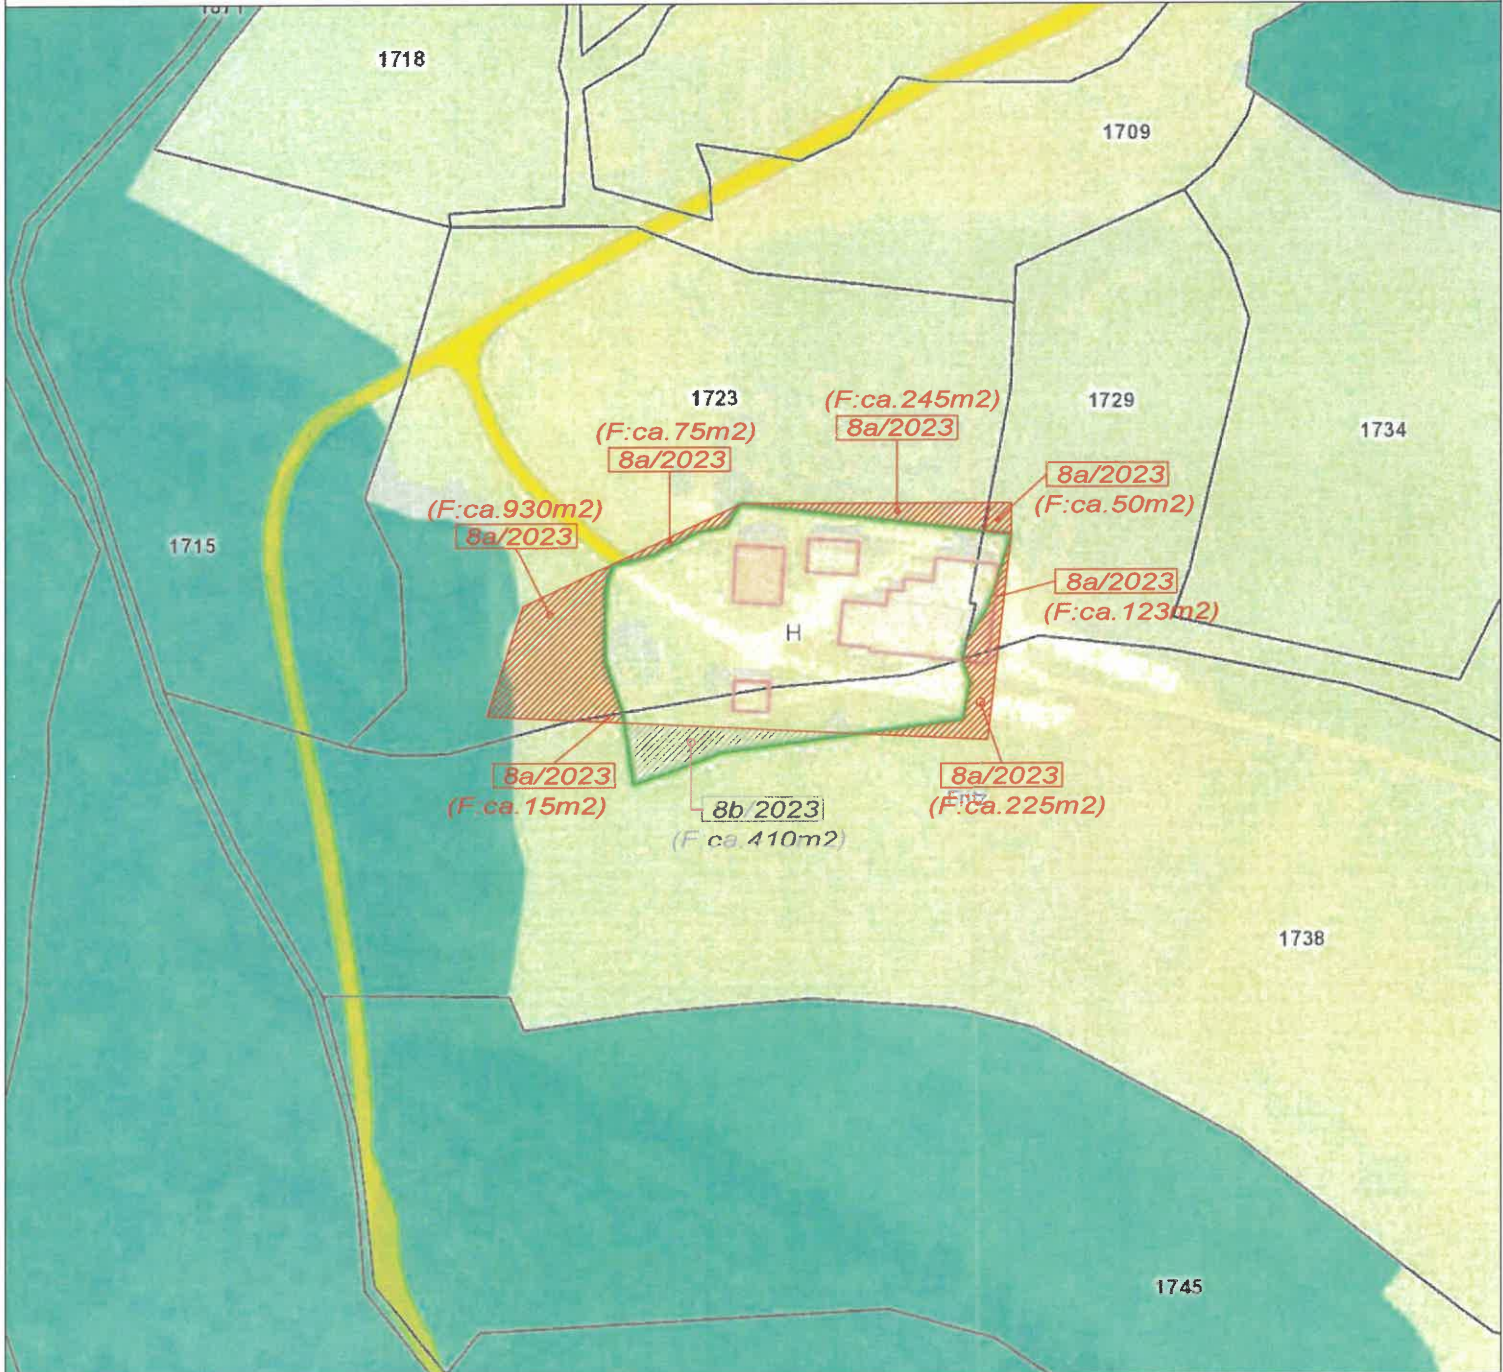

Kundmachung: vom _____ bis _____

Gemeinderatsbeschluss in der
Sitzung vom: _____
Zahl: _____

Genemigungsvermerk:

**Stadtgemeinde
Bad St. Leonhard**
9462, Hauptplatz 46

**Änderung Flächenwidmungsplan
Widmungsanregung**

Gemeinde: Stadtgemeinde Bad St. Leonhard
Katastralgemeinde: 77017 Twimberg

Maßstab: 1:2000
Planausgabe: 04.05.2023


Nummer: 8a/2023
Planart: Lageplan

Grundstücke: 1723 (ca.930m² + ca.75m² + ca. 245m²), 1729 (ca.50m²+ca.123m²), 1738 (ca.225m²+ca.15m²)

Fläche (m²): ca. 1663m²

Von Widmung: Grünland - Für Land- und Forstwirtschaft bestimmte Fläche, Ödland

In Widmung: Grünland - Hofstelle eines land- und forstwirtschaftlichen Betriebes

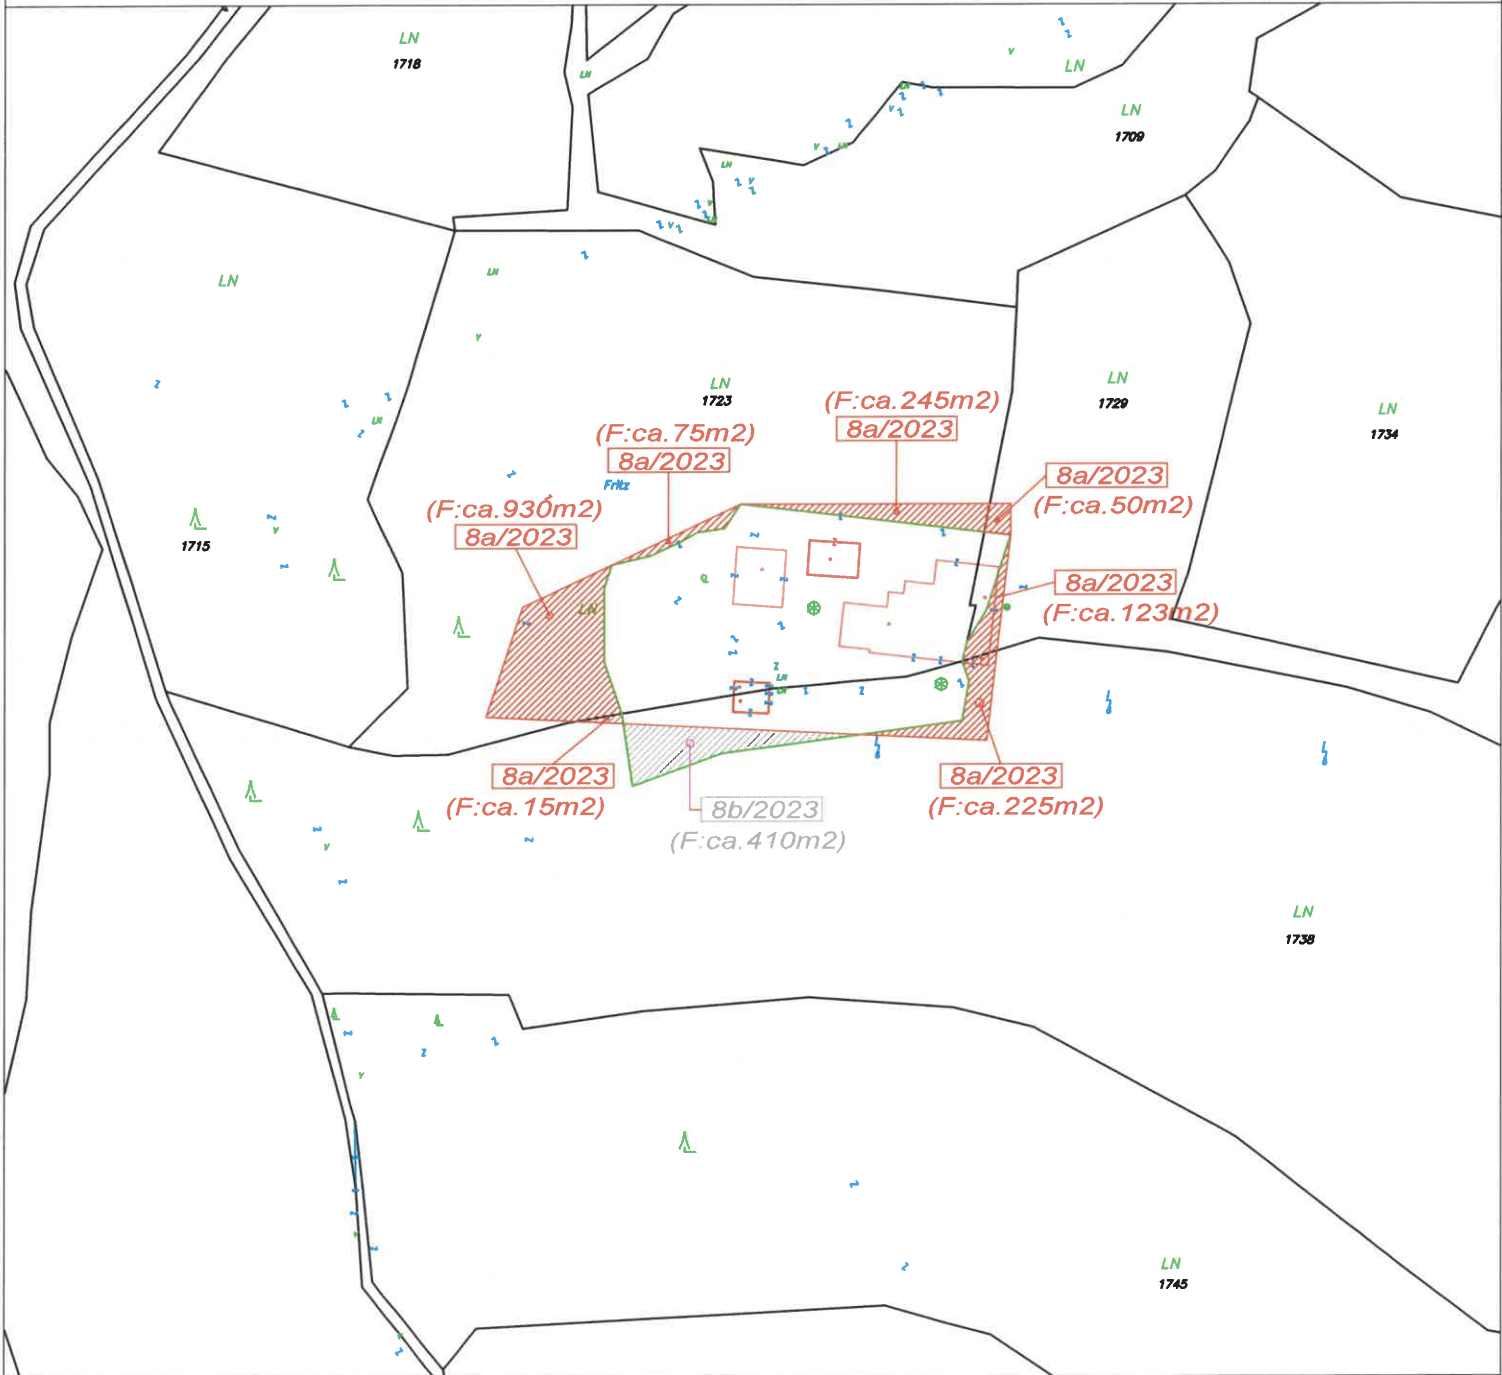

Kundmachung: vom _____ bis _____

Gemeinderatsbeschluss in der
Sitzung vom: _____
Zahl: _____

Genemigungsvermerk:

**Stadtgemeinde
Bad St. Leonhard**
9462, Hauptplatz 46

**Änderung Flächenwidmungsplan
Widmungsanregung**

Gemeinde: Stadtgemeinde Bad St. Leonhard
Katastralgemeinde: 77017 Twimberg

Maßstab: 1:2000
Planausgabe: 04.05.2023


Nummer: 8a/2023
Planart: Lageplan

Grundstücke: 1723 (ca.930m² + ca.75m² + ca. 245m²), 1729 (ca.50m²+ca.123m²), 1738 (ca.225m²+ca.15m²)

Fläche (m²): ca. 1663m²

Von Widmung: Grünland - Für Land- und Forstwirtschaft bestimmte Fläche, Ödland

In Widmung: Grünland - Hofstelle eines land- und forstwirtschaftlichen Betriebes

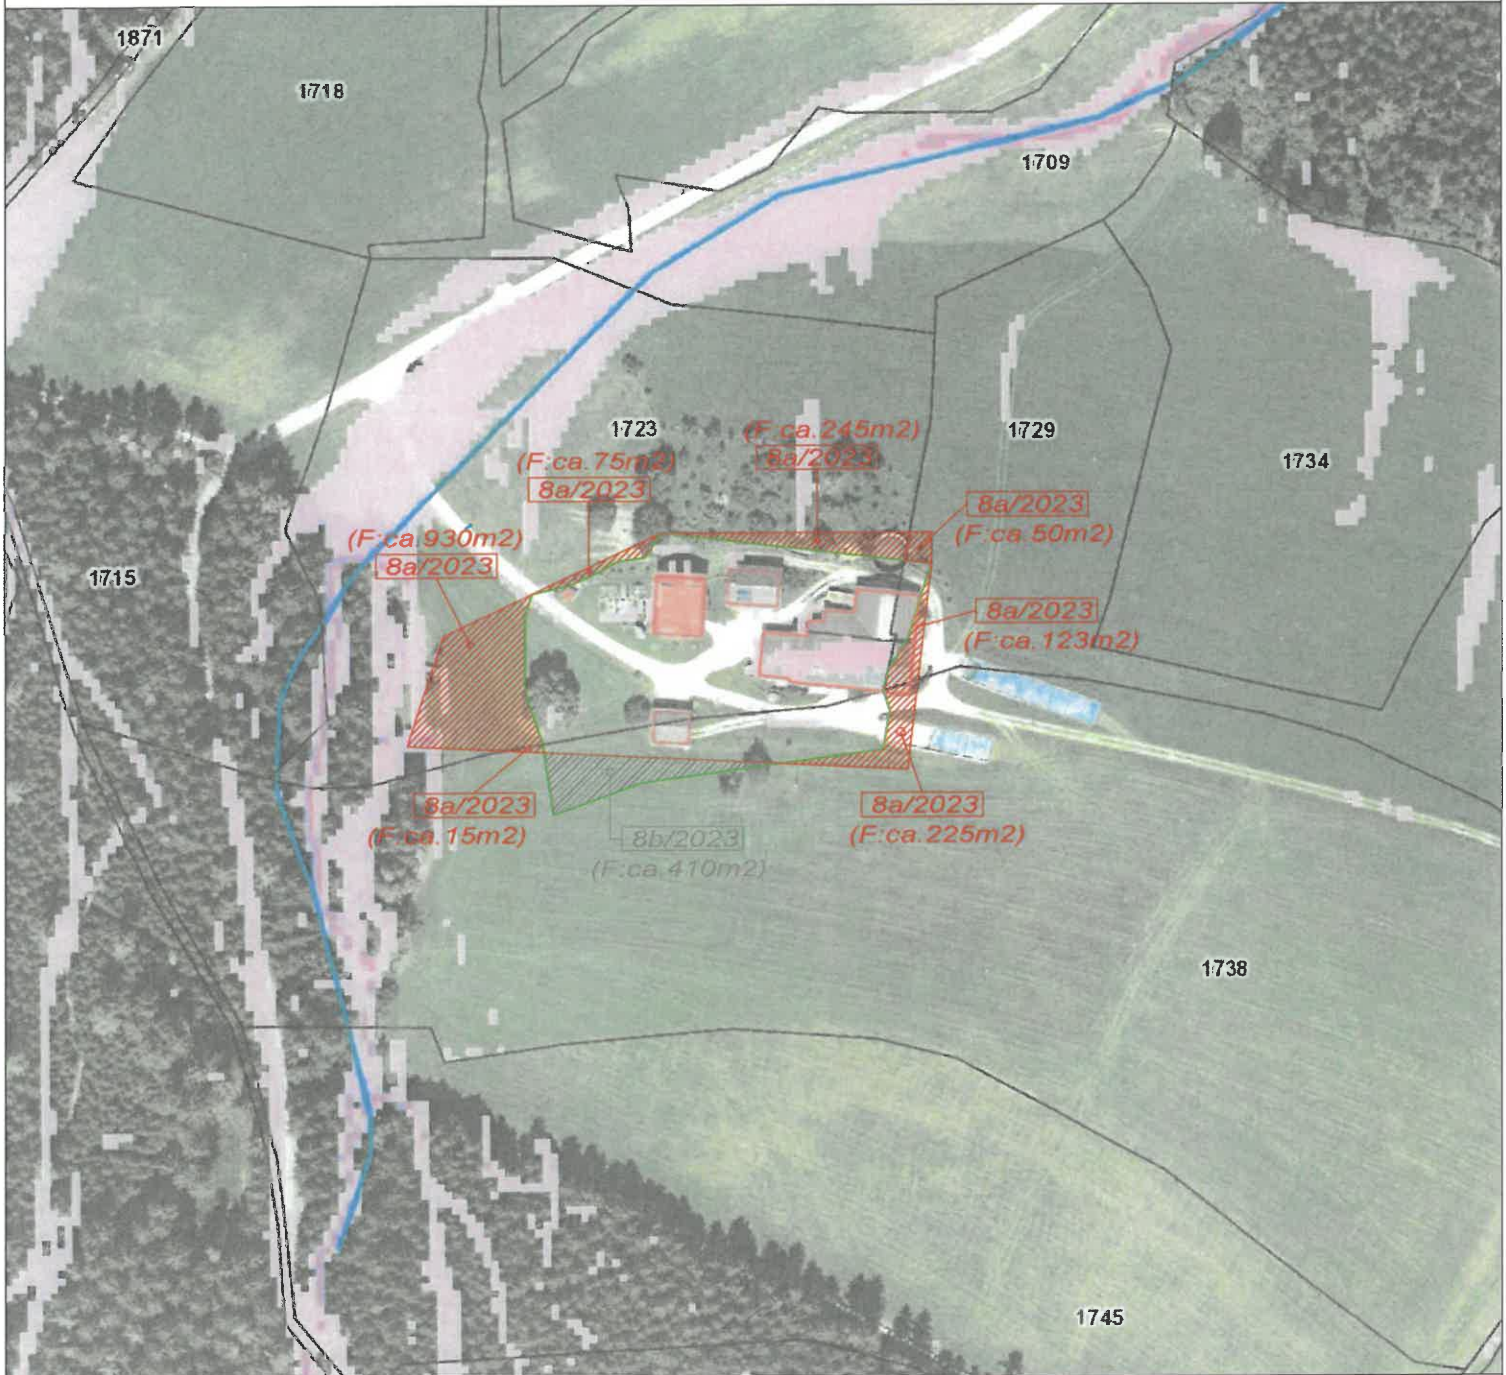

Kundmachung: vom _____ bis _____

Gemeinderatsbeschluss in der
Sitzung vom: _____
Zahl: _____

Genemigungsvermerk:

**Stadtgemeinde
Bad St. Leonhard**
9462, Hauptplatz 46

**Änderung Flächenwidmungsplan
Widmungsanregung**

Gemeinde: Stadtgemeinde Bad St. Leonhard
Katastralgemeinde: 77017 Twimberg

Maßstab: 1:5000
Planausgabe: 04.05.2023

Nummer: 8a/2023
Planart: ÖEK

Grundstücke: 1723 (ca.930m² + ca.75m² + ca. 245m²), 1729 (ca.50m²+ca.123m²), 1738 (ca.225m²+ca.15m²)

Fläche (m²): ca. 1663m²

Von Widmung: Grünland - Für Land- und Forstwirtschaft bestimmte Fläche, Ödland

In Widmung: Grünland - Hofstelle eines land- und forstwirtschaftlichen Betriebes



Kundmachung: vom _____ bis _____

Gemeinderatsbeschluss in der
Sitzung vom: _____
Zahl: _____

Genemigungsvermerk:

**Stadtgemeinde
Bad St. Leonhard**
9462, Hauptplatz 46

**Änderung Flächenwidmungsplan
Widmungsanregung**

Gemeinde: Stadtgemeinde Bad St. Leonhard
Katastralgemeinde: 77017 Twimberg

Maßstab: 1:2000
Planausgabe: 04.05.2023


Nummer: 8b/2023
Planart: Lageplan

Grundstücke: 1738 (ca.410m²)

Fläche (m²): ca. 410m²

Von Widmung: Grünland - Hofstelle eines land- und forstwirtschaftlichen Betriebes

In Widmung: Grünland - Für Land- und Forstwirtschaft bestimmte Fläche, Ödland

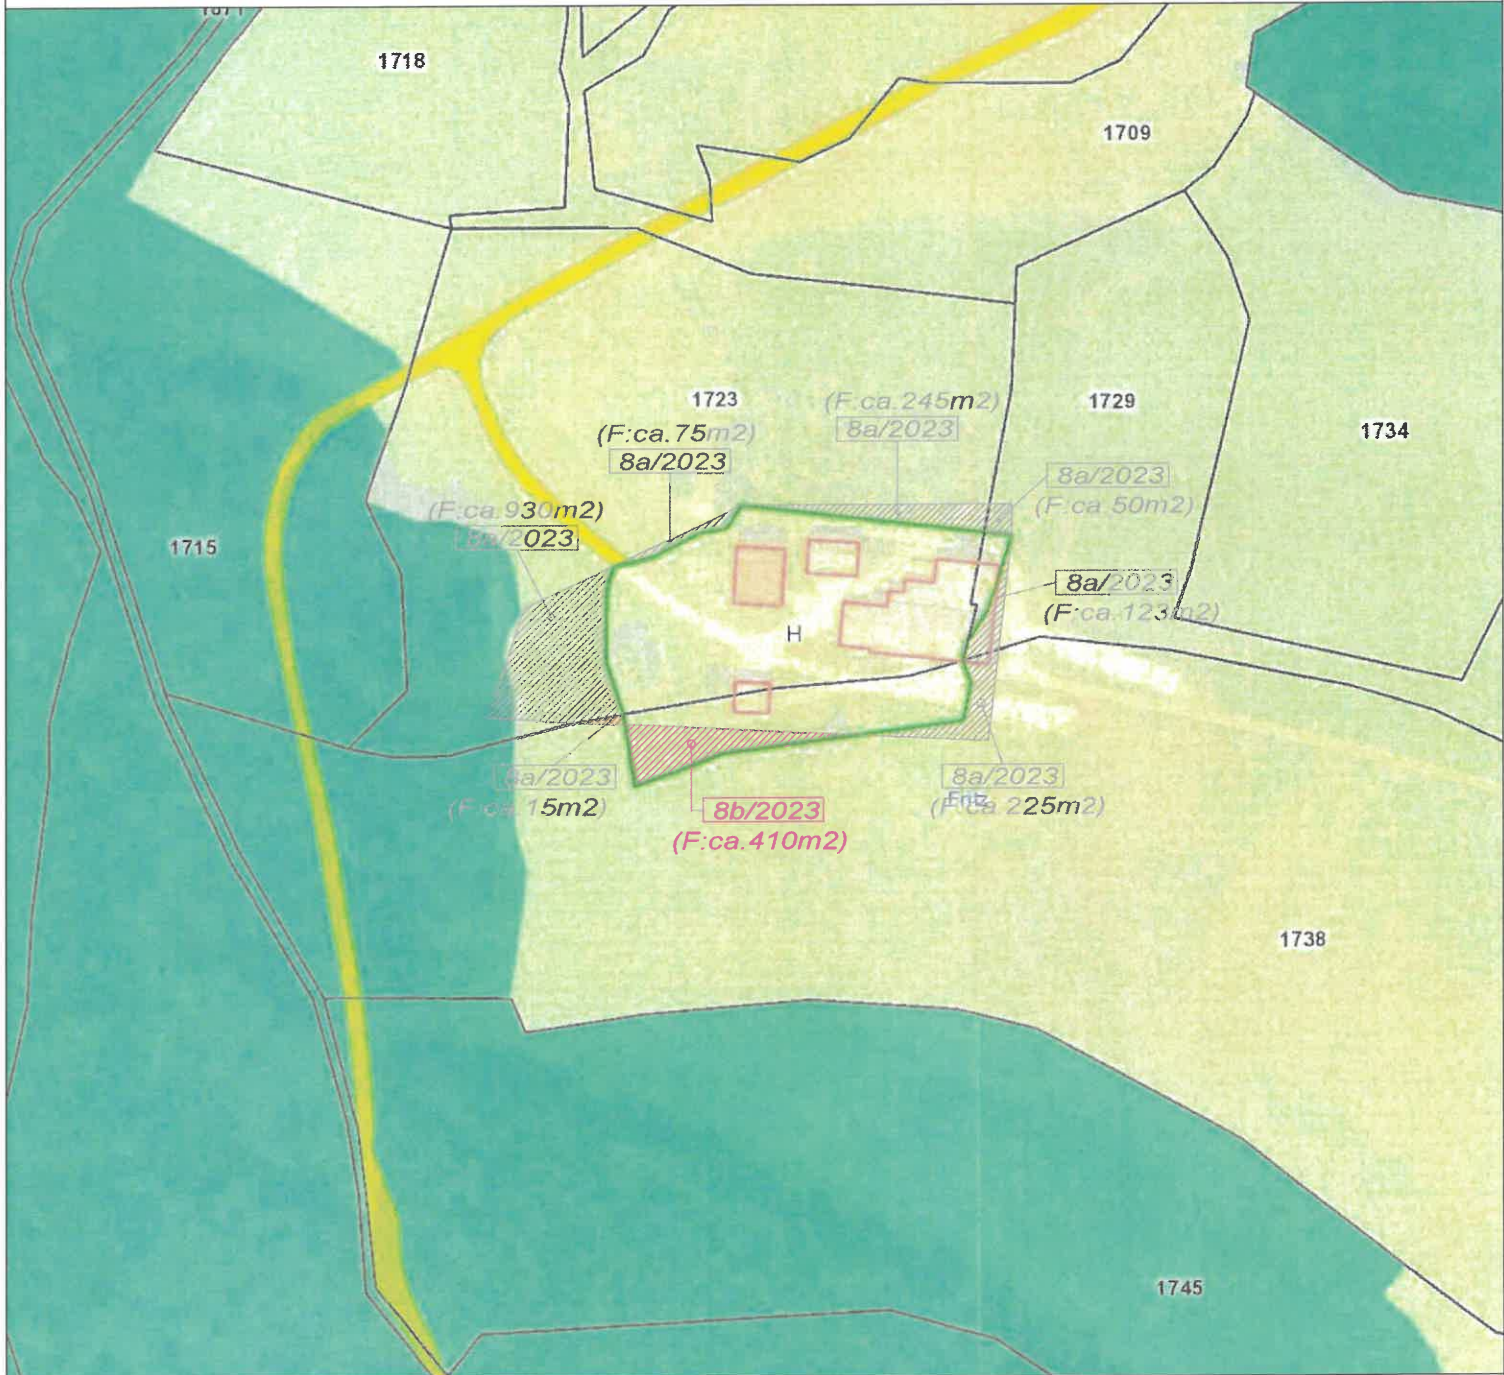

Kundmachung: vom _____ bis _____

Gemeinderatsbeschluss in der
Sitzung vom: _____
Zahl: _____

Genemigungsvermerk:

**Stadtgemeinde
Bad St. Leonhard**
9462, Hauptplatz 46

**Änderung Flächenwidmungsplan
Widmungsanregung**

Gemeinde: Stadtgemeinde Bad St. Leonhard
Katastralgemeinde: 77017 Twimberg

Maßstab: 1:2000
Planausgabe: 04.05.2023


Nummer: 8b/2023
Planart: Lageplan

Grundstücke: 1738 (ca.410m²)

Fläche (m²): ca. 410m²

Von Widmung: Grünland - Hofstelle eines land- und forstwirtschaftlichen Betriebes

In Widmung: Grünland - Für Land- und Forstwirtschaft bestimmte Fläche, Ödland

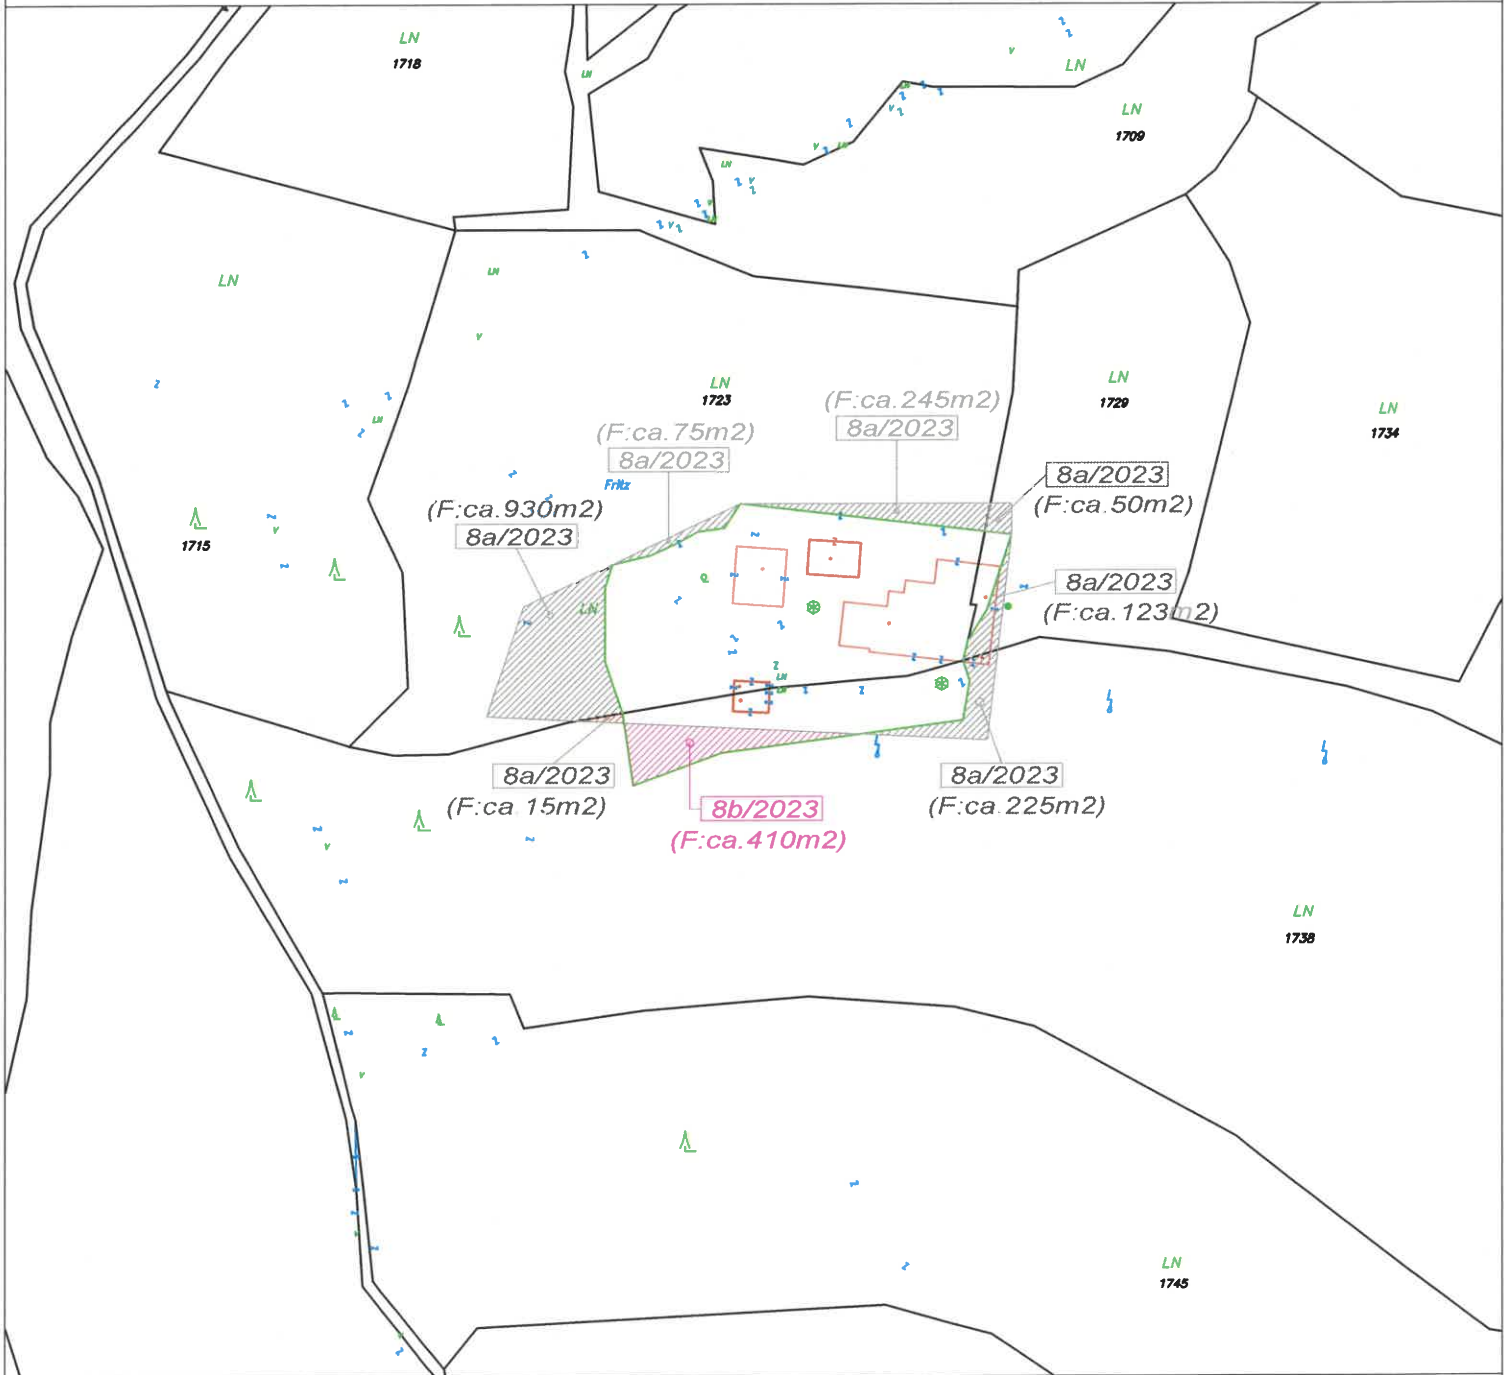

Kundmachung: vom _____ bis _____

Gemeinderatsbeschluss in der
Sitzung vom: _____
Zahl: _____

Genemigungsvermerk:

**Stadtgemeinde
Bad St. Leonhard**
9462, Hauptplatz 46

**Änderung Flächenwidmungsplan
Widmungsanregung**

Gemeinde: Stadtgemeinde Bad St. Leonhard
Katastralgemeinde: 77017 Twimberg

Maßstab: 1:2000
Planausgabe: 04.05.2023


Nummer: 8b/2023
Planart: Lageplan

Grundstücke: 1738 (ca.410m²)

Fläche (m²): ca. 410m²

Von Widmung: Grünland - Hofstelle eines land- und forstwirtschaftlichen Betriebes

In Widmung: Grünland - Für Land- und Forstwirtschaft bestimmte Fläche, Ödland

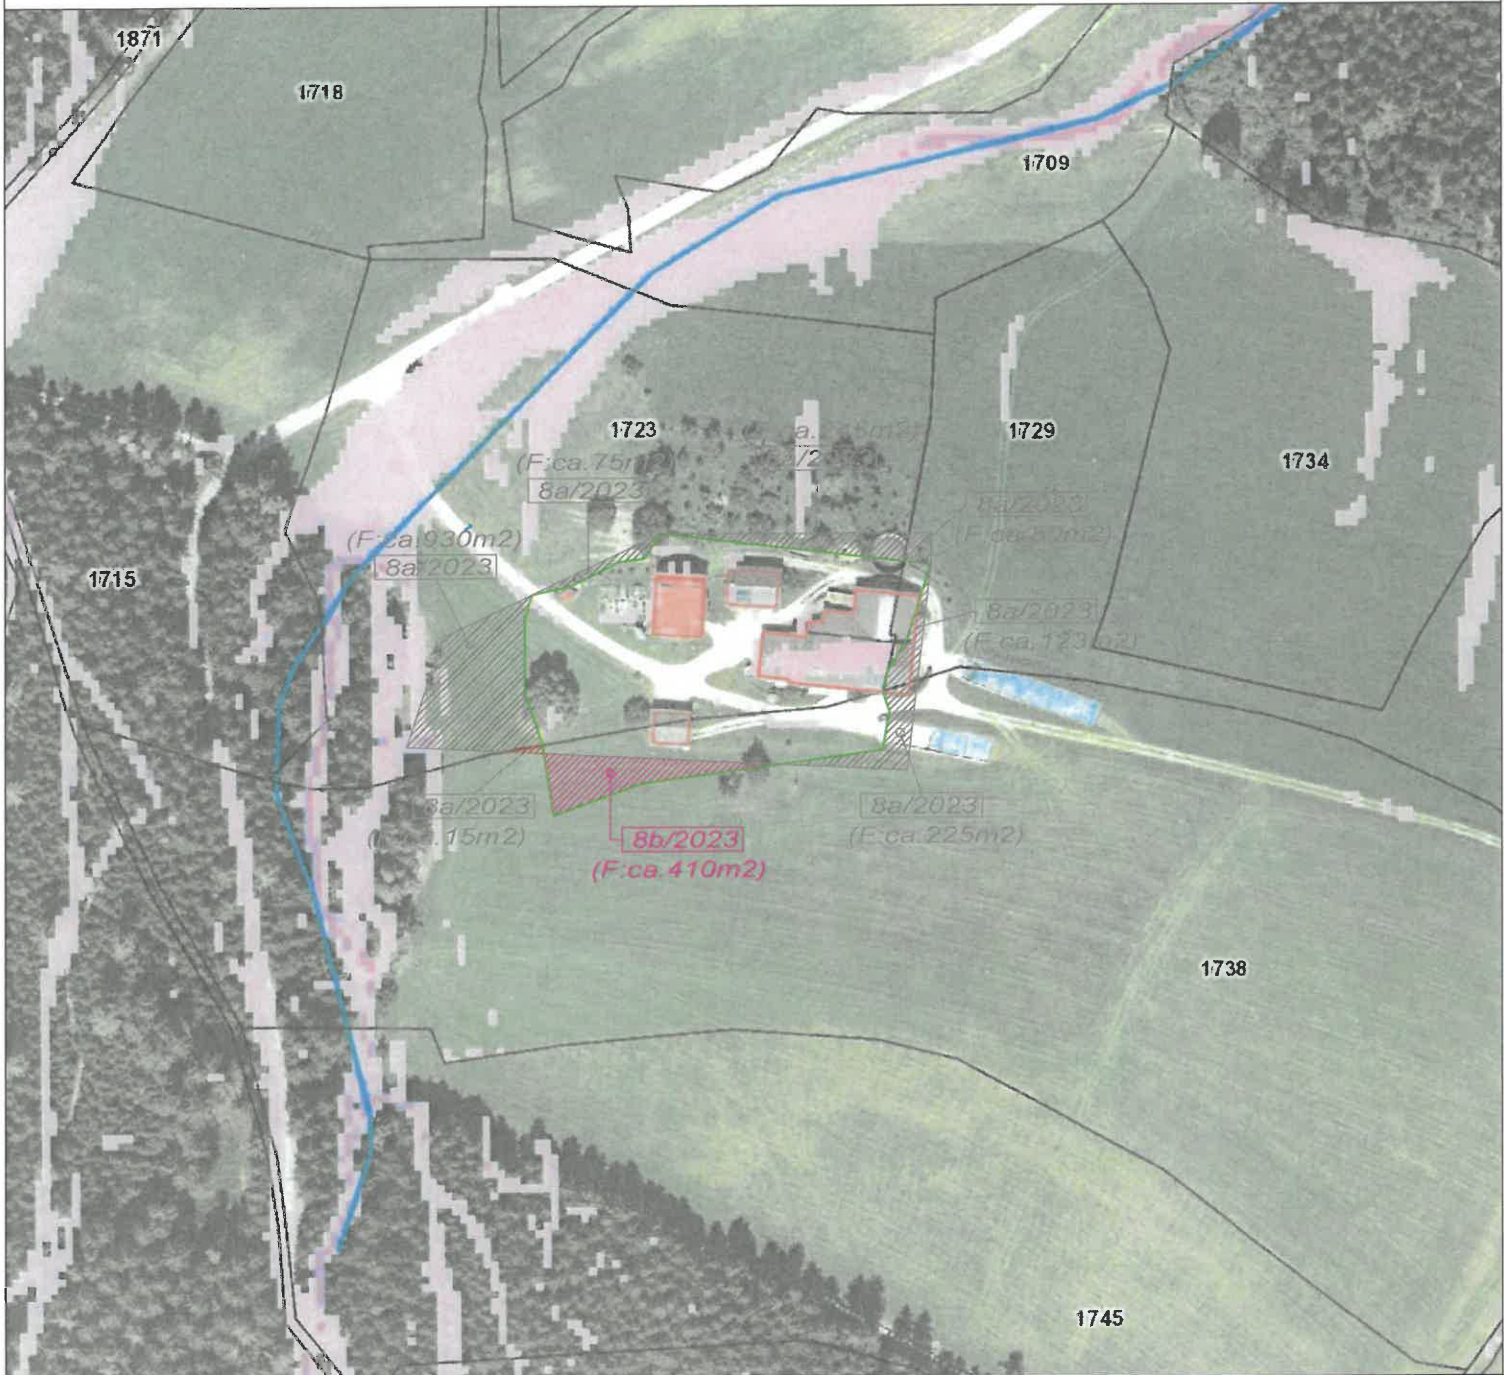

Kundmachung: vom _____ bis _____

Gemeinderatsbeschluss in der
Sitzung vom: _____
Zahl: _____

Genemigungsvermerk:

**Stadtgemeinde
Bad St. Leonhard**
9462, Hauptplatz 46

**Änderung Flächenwidmungsplan
Widmungsanregung**

Gemeinde: Stadtgemeinde Bad St. Leonhard
Katastralgemeinde: 77017 Twimberg

Maßstab: 1:5000
Planausgabe: 04.05.2023


Nummer: 8b/2023
Planart: ÖEK

Grundstücke: 1738 (ca. 410m²)

Fläche (m²): ca. 410m²

Von Widmung: Grünland - Hofstelle eines land- und forstwirtschaftlichen Betriebes

In Widmung: Grünland - Für Land- und Forstwirtschaft bestimmte Fläche, Ödland

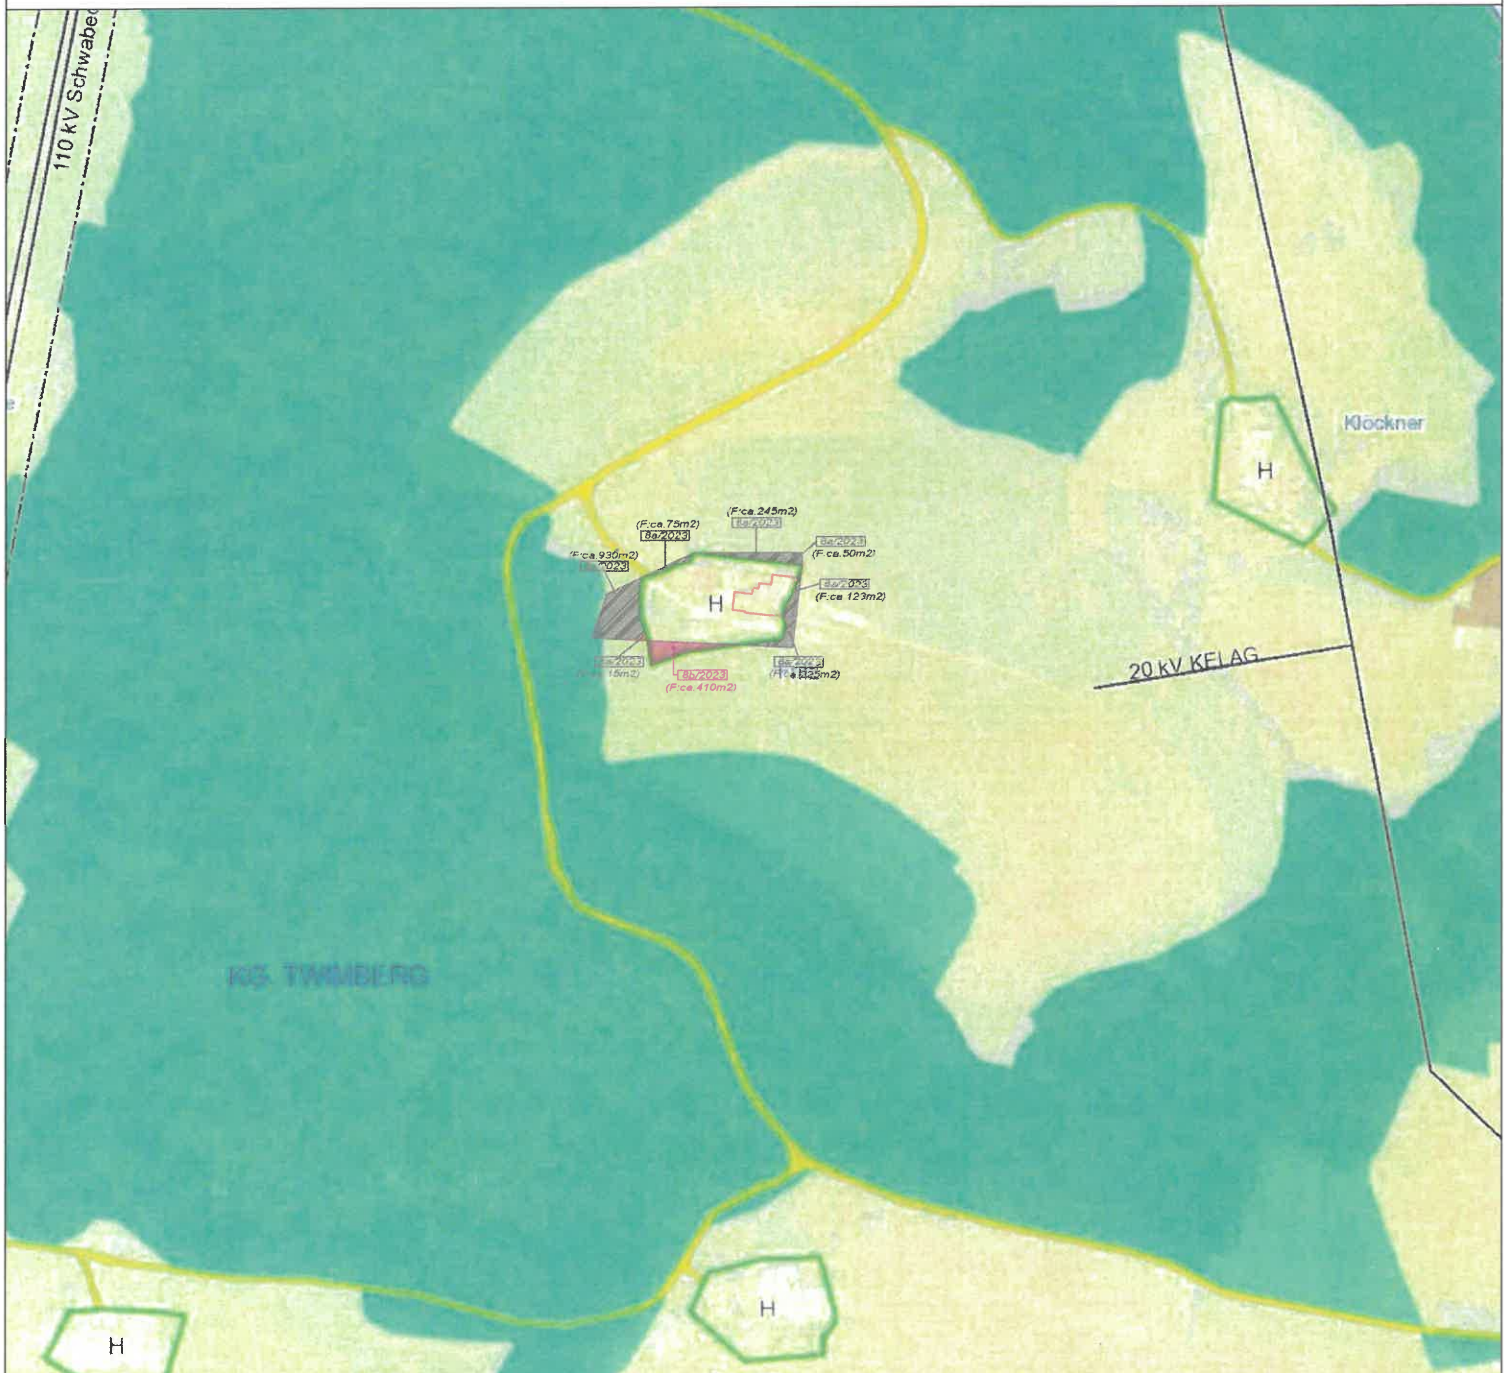

Kundmachung: vom _____ bis _____

Gemeinderatsbeschluss in der
Sitzung vom: _____
Zahl: _____

Genemigungsvermerk:

**Stadtgemeinde
Bad St. Leonhard**
9462, Hauptplatz 46


**Änderung Flächenwidmungsplan
Widmungsanregung**

Gemeinde: Stadtgemeinde Bad St. Leonhard
Katastralgemeinde: 77017 Twimberg

Maßstab: 1:5000
Planausgabe: 04.05.2023

Nummer: 8/2023
Planart: ÖEK

Grundstücke:
Fläche (m²):
Von Widmung:
In Widmung:

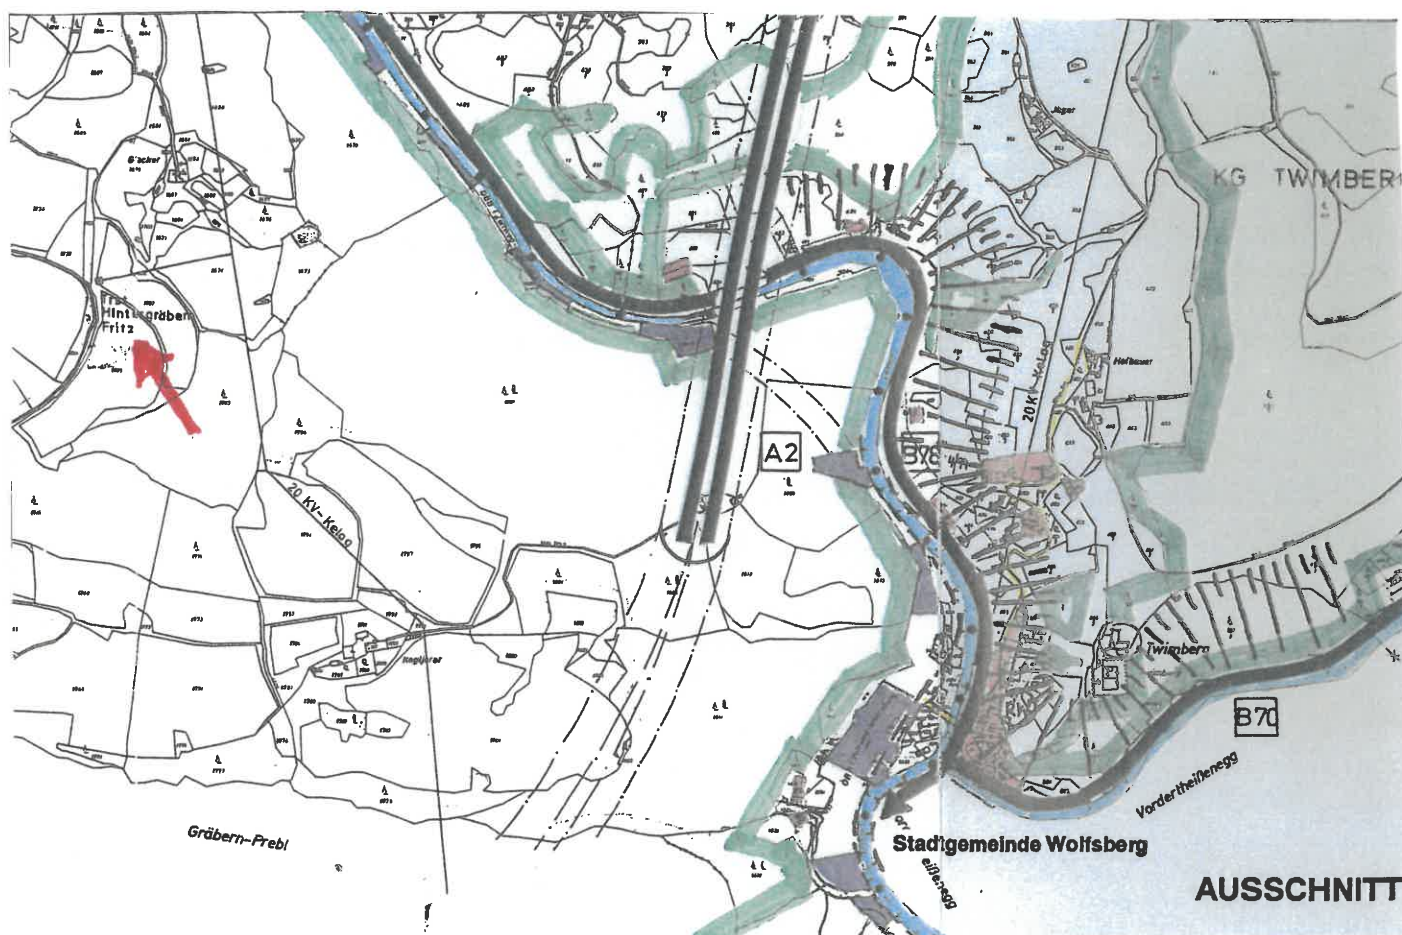

Kundmachung: vom _____ bis _____

Gemeinderatsbeschluss in der
Sitzung vom: _____
Zahl: _____

Genemigungsvermerk:

