



Stadtgemeinde
Bad St. Leonhard im Lavanttal

Europastraße 8, 9524 Villach
Telefon: 04242 23323
E-Mail: office@l-w-k.at
www.l-w-k.at



Art des Planes: Lageplan zum Umwidmungsantrag

VPG-Nummer: 13a/2021


Ergänzende
Informationen:

Grundstück Nr.: Teilfläche: 248 (ca. 1327 m²)

Katastralgemeinde: Schiefing (77013)

Maßstab: 1:2000

Stand: 08.02.2021

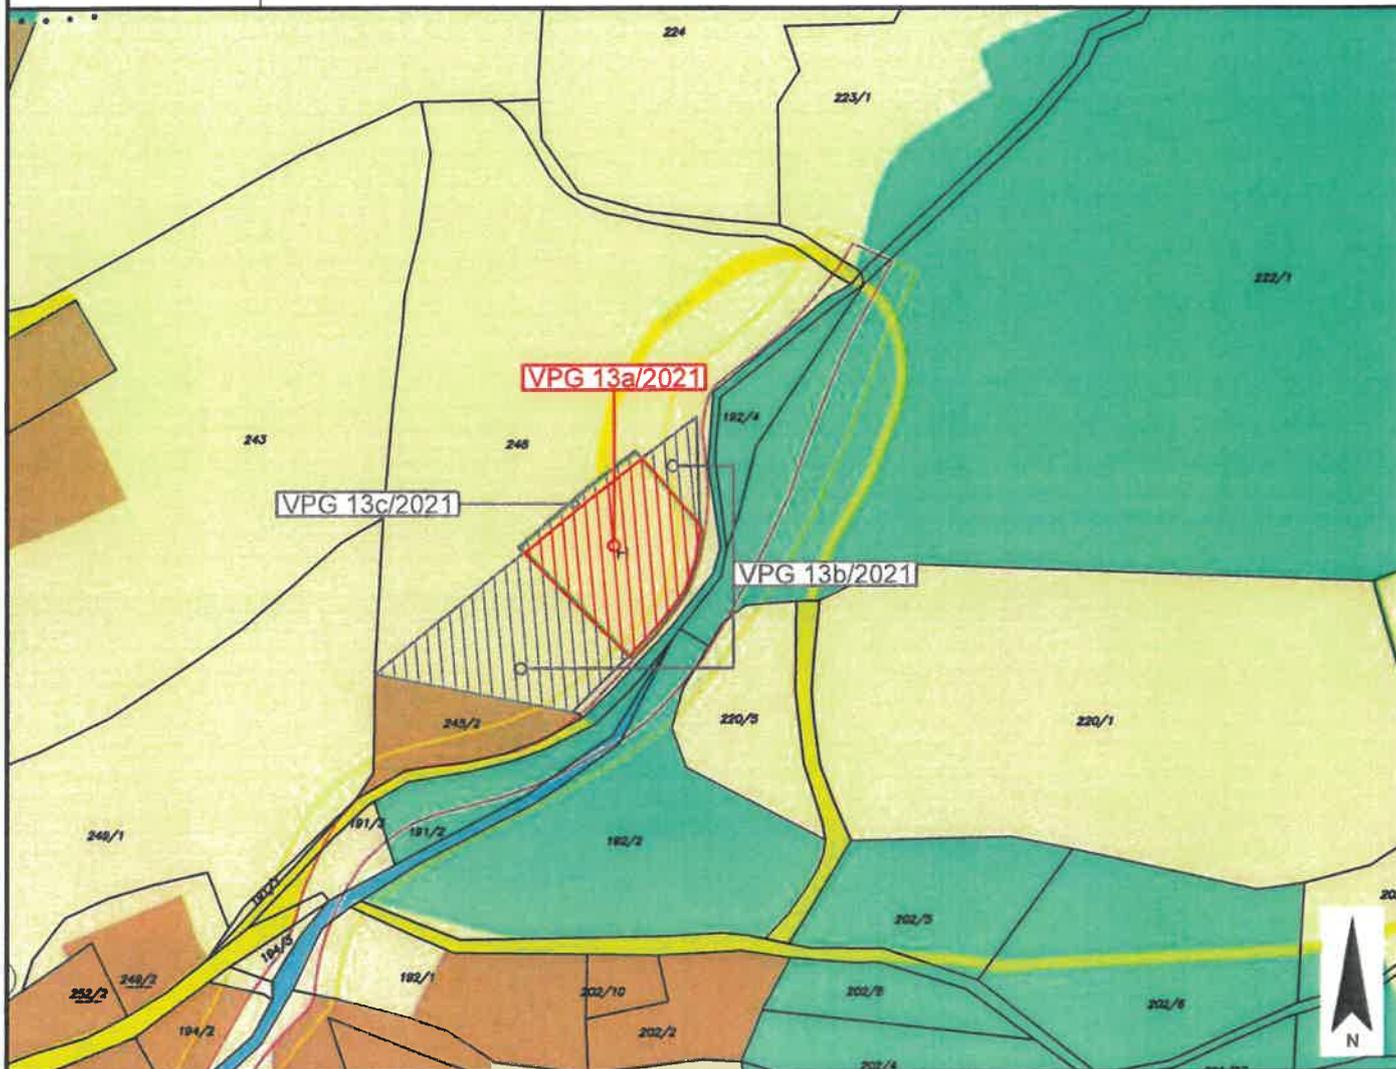

Widmungsänderung von: Grünland - Hofstelle eines land- und forstwirtschaftlichen Betriebes

Widmungsänderung in: Bauland - Dorfgebiet

Flächenausmaß beschlossen: ca. 1327 m²

Kundmachung: vom 12.11.2021 bis 10.12.2021

Gemeinderatsbeschluss in der
Sitzung vom: 14.12.2021
Zahl: 004-1/6R/5/2021



Genehmigungsvermerk:



Stadtgemeinde
Bad St. Leonhard im Lavanttal

Europastraße 8, 9524 Villach
Telefon: 04242 23323
E-Mail: office@l-w-k.at
www.l-w-k.at



Art des Planes: Lageplan zum Umwidmungsantrag

VPG-Nummer: 13b/2021


Ergänzende
Informationen:

Grundstück Nr.: Teilfläche: 248 (ca. 1666 m²)

Katastralgemeinde: Schiefing (77013)

Maßstab: 1:2000

Stand: 08.02.2021

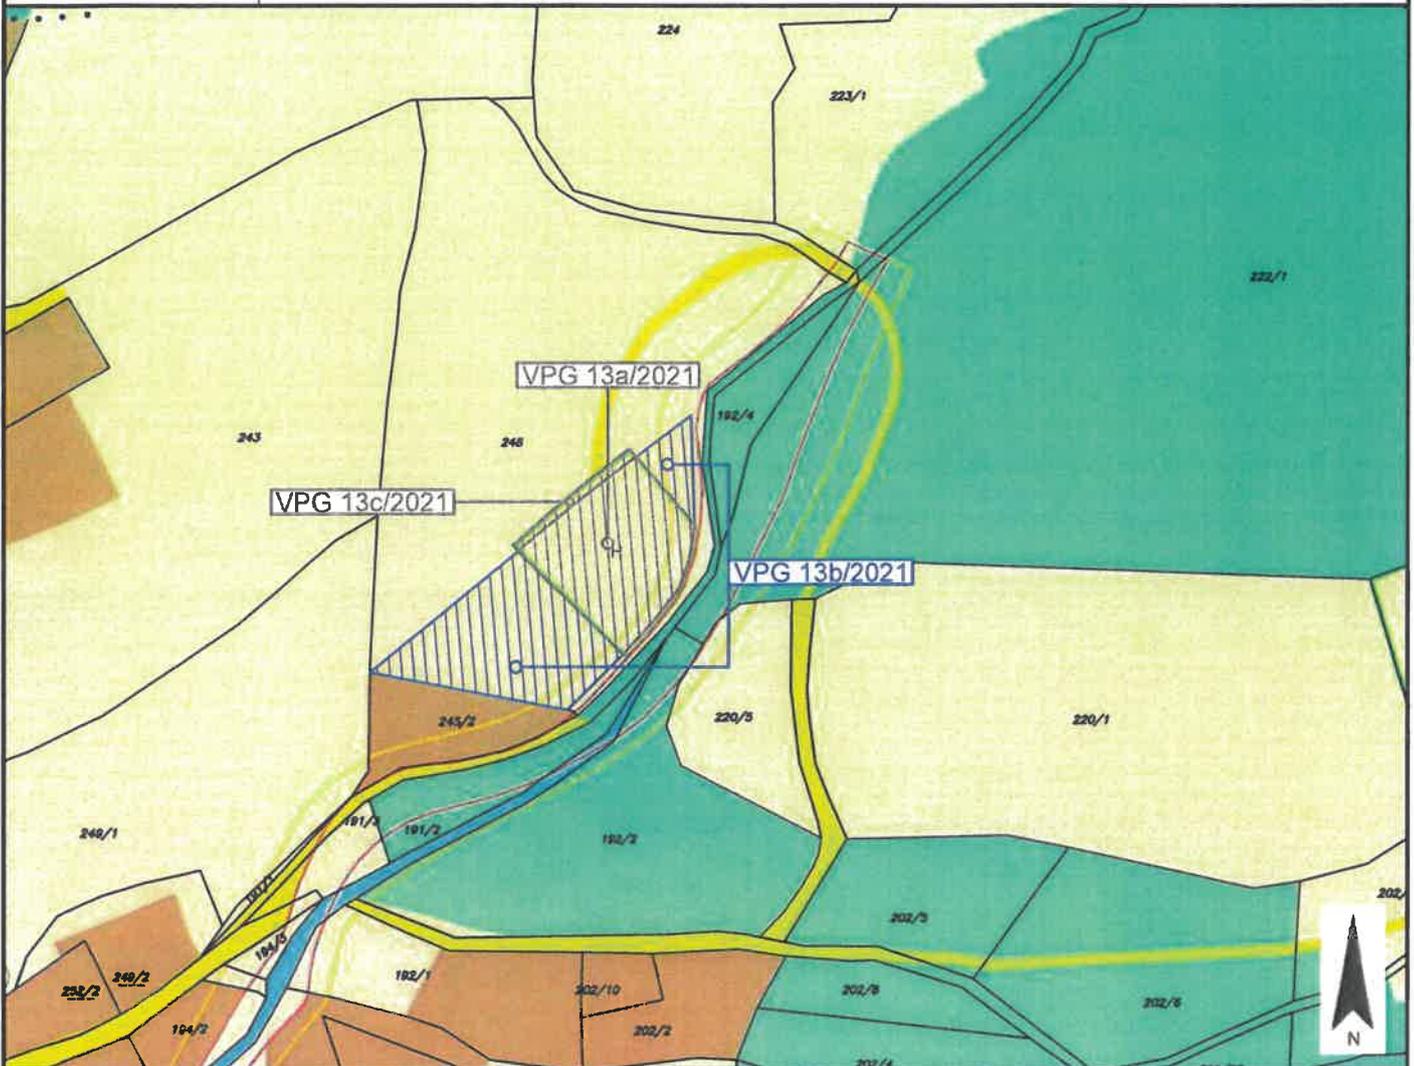

Widmungsänderung von: Grünland - Für die Land- und Forstwirtschaft bestimmte Fläche, Ödland

Widmungsänderung in: Bauland - Dorfgebiet

Flächenausmaß beschlossen: ca. 1666 m²

Kundmachung: vom 12.11.2021 bis 10.12.2021

Gemeinderatsbeschluss in der

Sitzung vom: 14.12.2021

Zahl: 004-1/GR/5/2021



Genehmigungsvermerk:



Stadtgemeinde
Bad St. Leonhard im Lavanttal

Europastraße 8, 9524 Villach
Telefon: 04242 23323
E-Mail: office@l-w-k.at
www.l-w-k.at



Art des Planes: Lageplan zum Umwidmungsantrag

VP-Nummer: 13c/2021

Ergänzende
Informationen:

Grundstück Nr.: Teilfläche: 248 (ca. 98 m²)

Katastralgemeinde: Schiefing (77013)

Maßstab: 1:2000

Stand: 08.02.2021



Widmungsänderung von: Grünland - Hofstelle eines land- und forstwirtschaftlichen Betriebes

Widmungsänderung in: Grünland - Für die Land- und Forstwirtschaft bestimmte Fläche, Ödland

Flächenausmaß beschlossen: ca. 98 m²

Kundmachung: vom 12.11.2021 bis 10.12.2021

Gemeinderatsbeschluss in der

Sitzung vom: 14.12.2021

Zahl: 004-1/6R/15/2021



Genehmigungsvermerk:



Stadtgemeinde
Bad St. Leonhard im Lavanttal

Europastraße 8, 9524 Villach
Telefon: 04242 23323
E-Mail: office@l-w-k.at
www.l-w-k.at



Art des Planes: Lageplan zum Umwidmungsantrag

VPG-Nummer: 13/2021

Ergänzende
Informationen:

Grundstück Nr.: Teilfläche: 248 (ca. - m²)

Katastralgemeinde: Schiefing (77013)

Maßstab: 1:1000

Stand: 08.02.2021



Kundmachung:

vom 12.11.2021

bis 10.12.2021

Gemeinderatsbeschluss in der
Sitzung vom: 14.12.2021
Zahl: 004-1/6A/5/2021



Genehmigungsvermerk:



Stadtgemeinde
Bad St. Leonhard im Lavanttal

Europastraße 8, 9524 Villach
Telefon: 04242 23323
E-Mail: office@l-w-k.at
www.l-w-k.at



Art des Planes: Lageplan zum Umwidmungsantrag

VPG-Nummer: 13/2021


Ergänzende
Informationen:

Grundstück Nr.: Teilfläche: 248 (ca. - m²)

Katastralgemeinde: Schieffing (77013)

Maßstab: 1:2000

Stand: 08.02.2021

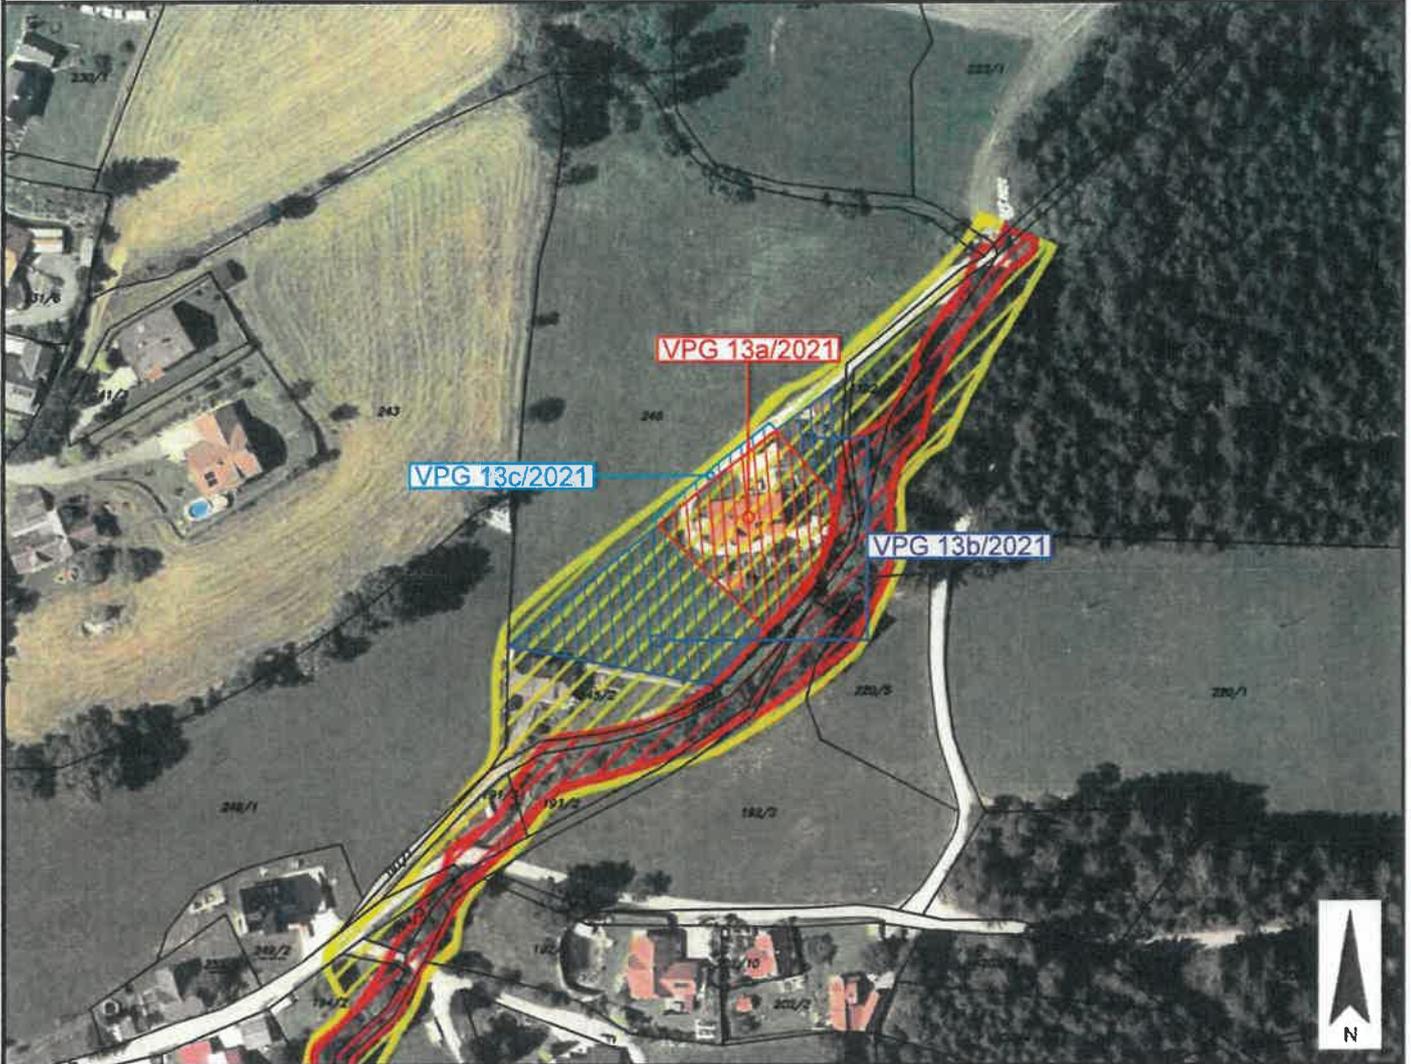

Widmungsänderung von: Grünland - Für die Land- und Forstwirtschaft bestimmte Fläche, Ödland

Widmungsänderung in: Bauland - Dorfgebiet

Flächenausmaß beschlossen: ca. m²

Kundmachung: vom 12.12.2021 bis 10.12.2021

Gemeinderatsbeschluss in der

Sitzung vom: 14.12.2021

Zahl: 004-1/62/5/2021



Genehmigungsvermerk:



Stadtgemeinde
Bad St. Leonhard im Lavanttal

Europastraße 8, 9524 Villach
Telefon: 04242 23323
E-Mail: office@l-w-k.at
www.l-w-k.at



Art des Planes:

Ausschnitt aus dem
Örtlichen Entwicklungskonzept

VP-Nummer: 13/2021

Ergänzende
Informationen:

Beschluss Gemeinderat: 1997

Blattschnitt: ÖEK 08

Maßstab: 1:5.000

Stand: 08.02.2021

