

02/22

Stadtgemeinde Feldkirchen i.K.
 Stadtgemeinde Feldkirchen i.K.

Maßstab: 1:1.000
 Datum: 7.4.2022
 KG. Tschwarzen

Bearbeiter: de Zordo
 Telefon: 04276/2511 254 Fax DW: 259
 @: amatus.de.zordo@feldkirchen.at



LAGEPLAN

Lfd. Nr. der Kundmachung, Be-
gutachtung und Gemeinderats-
beschluß

2

22

Stadtgemeinde Feldkirchen i. K.

Katastralgemeinde 72341 Tschornitz

Grundstück Nr. 620/2


Auflagevermerk über
die Kundmachung: 01.09.2021 bis 29.09.2022

beantragte m²/beschlossene m² 200 / 200

Maßstab 1:1000

Gemeinderatsbeschluß in der
Sitzung vom 13.04.2023

Zahl 004-1-1/2023

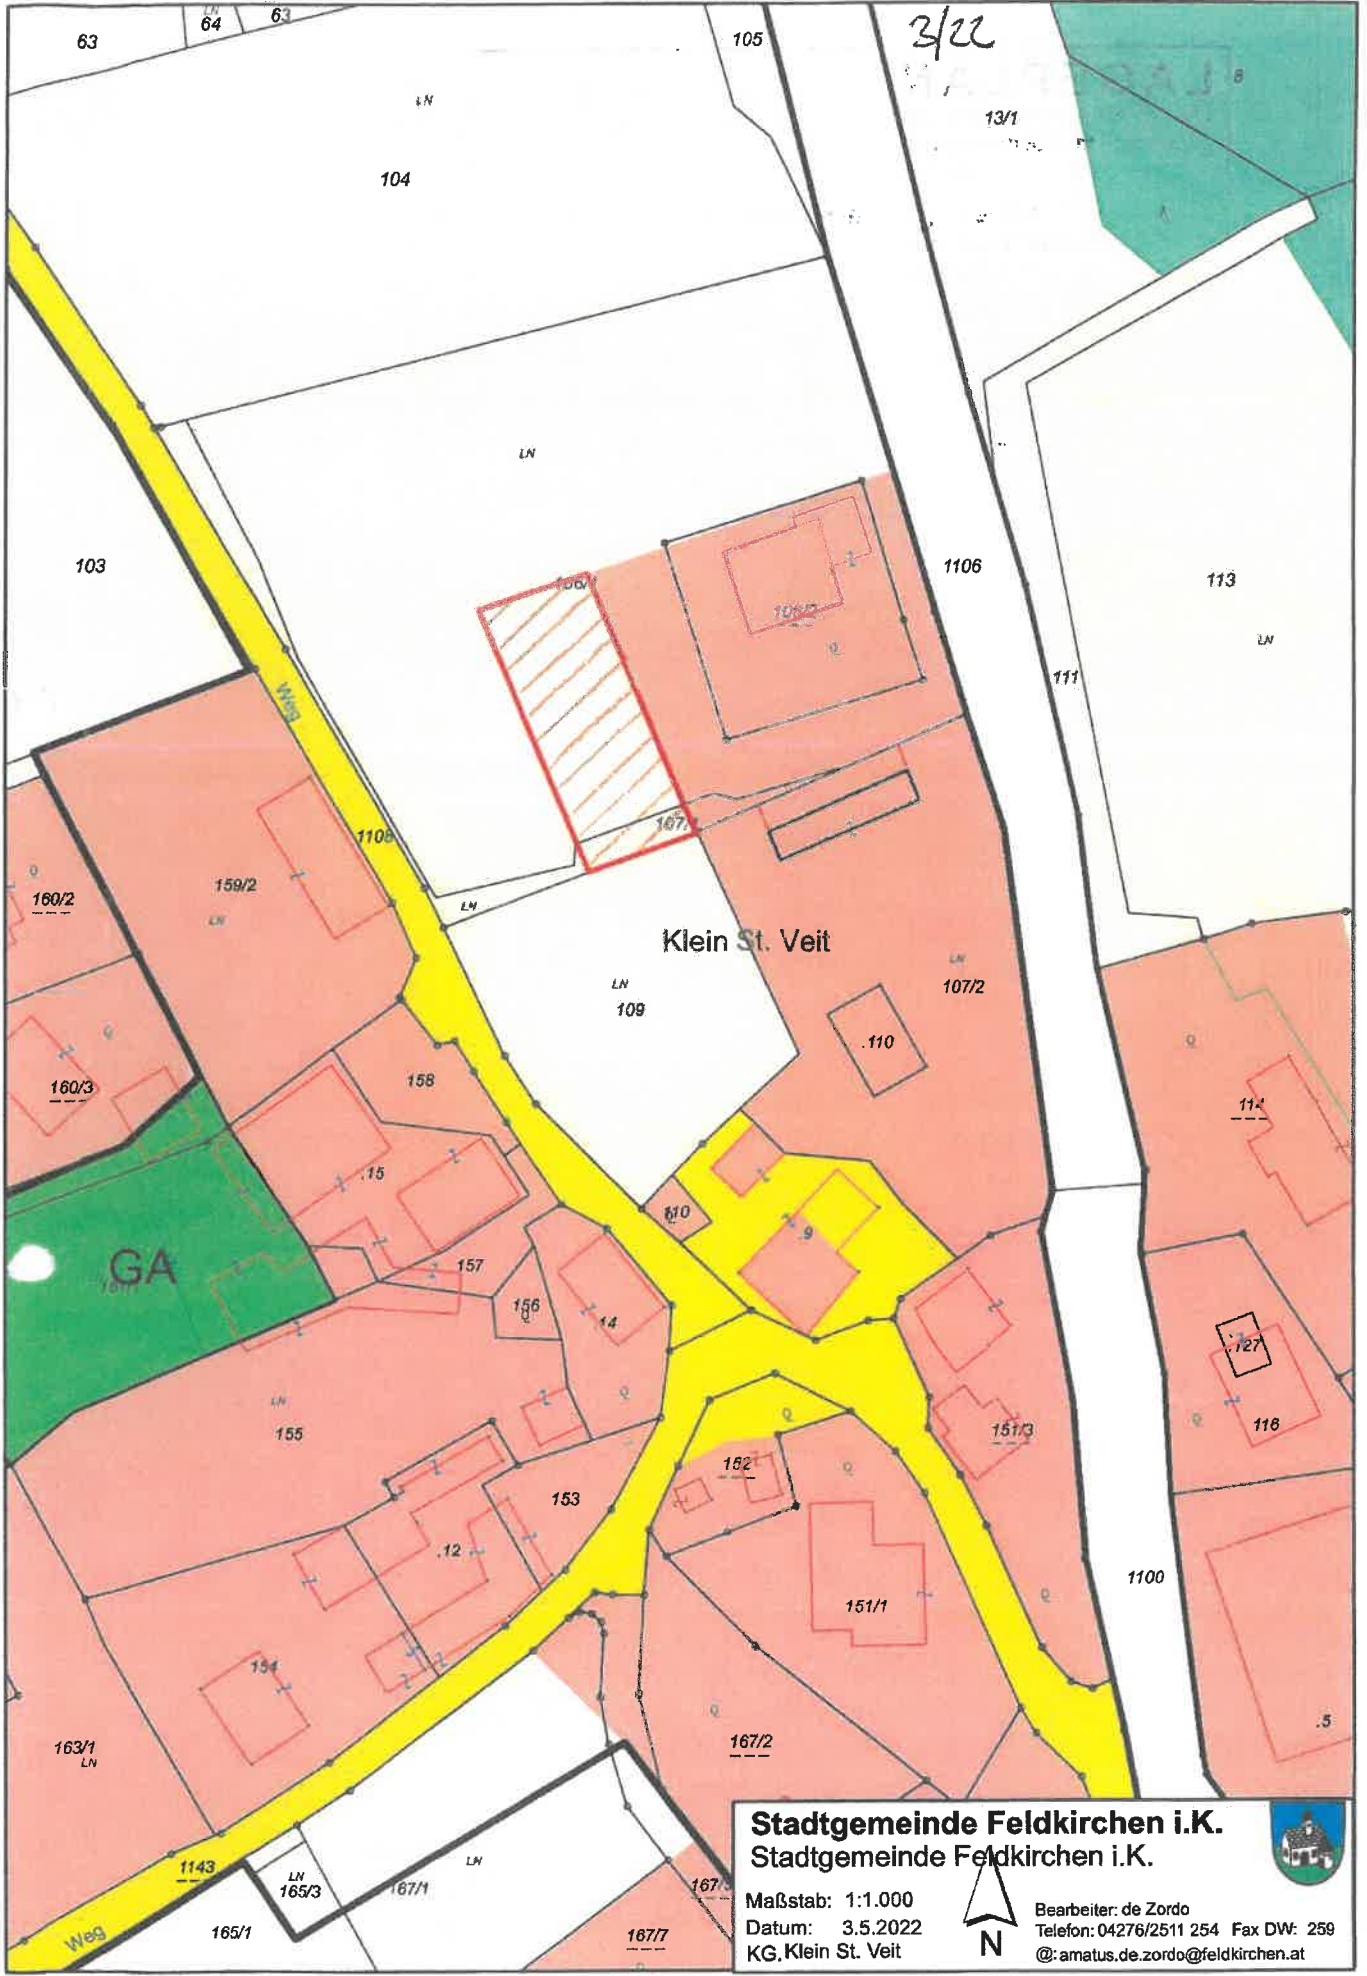

3/22

Klein St. Veit

Stadtgemeinde Feldkirchen i.K.
Stadtgemeinde Feldkirchen i.K.



Maßstab: 1:1.000
 Datum: 3.5.2022
 KG, Klein St. Veit



Bearbeiter: de Zordo
 Telefon: 04276/2511 254 Fax DW: 259
 @: amatus.de.zordo@feldkirchen.at


LAGEPLAN

Lfd. Nr. der Kundmachung, Be-
gutachtung und Gemeinderats-
beschluß

3

22

Stadtgemeinde Feldkirchen i. K.
Katastralgemeinde 72319 Kl. St. Ulrich
Grundstück Nr. 107/1; 106/1
Auflagevermerk über
die Kundmachung: 01.09.2022 bis 29.9.2022
beantragte m²/beschlossene m² 660/660
Maßstab 1:1000
Gemeinderatsbeschluß in der
Sitzung vom 13.04.2023
Zahl 004-1-1/2023

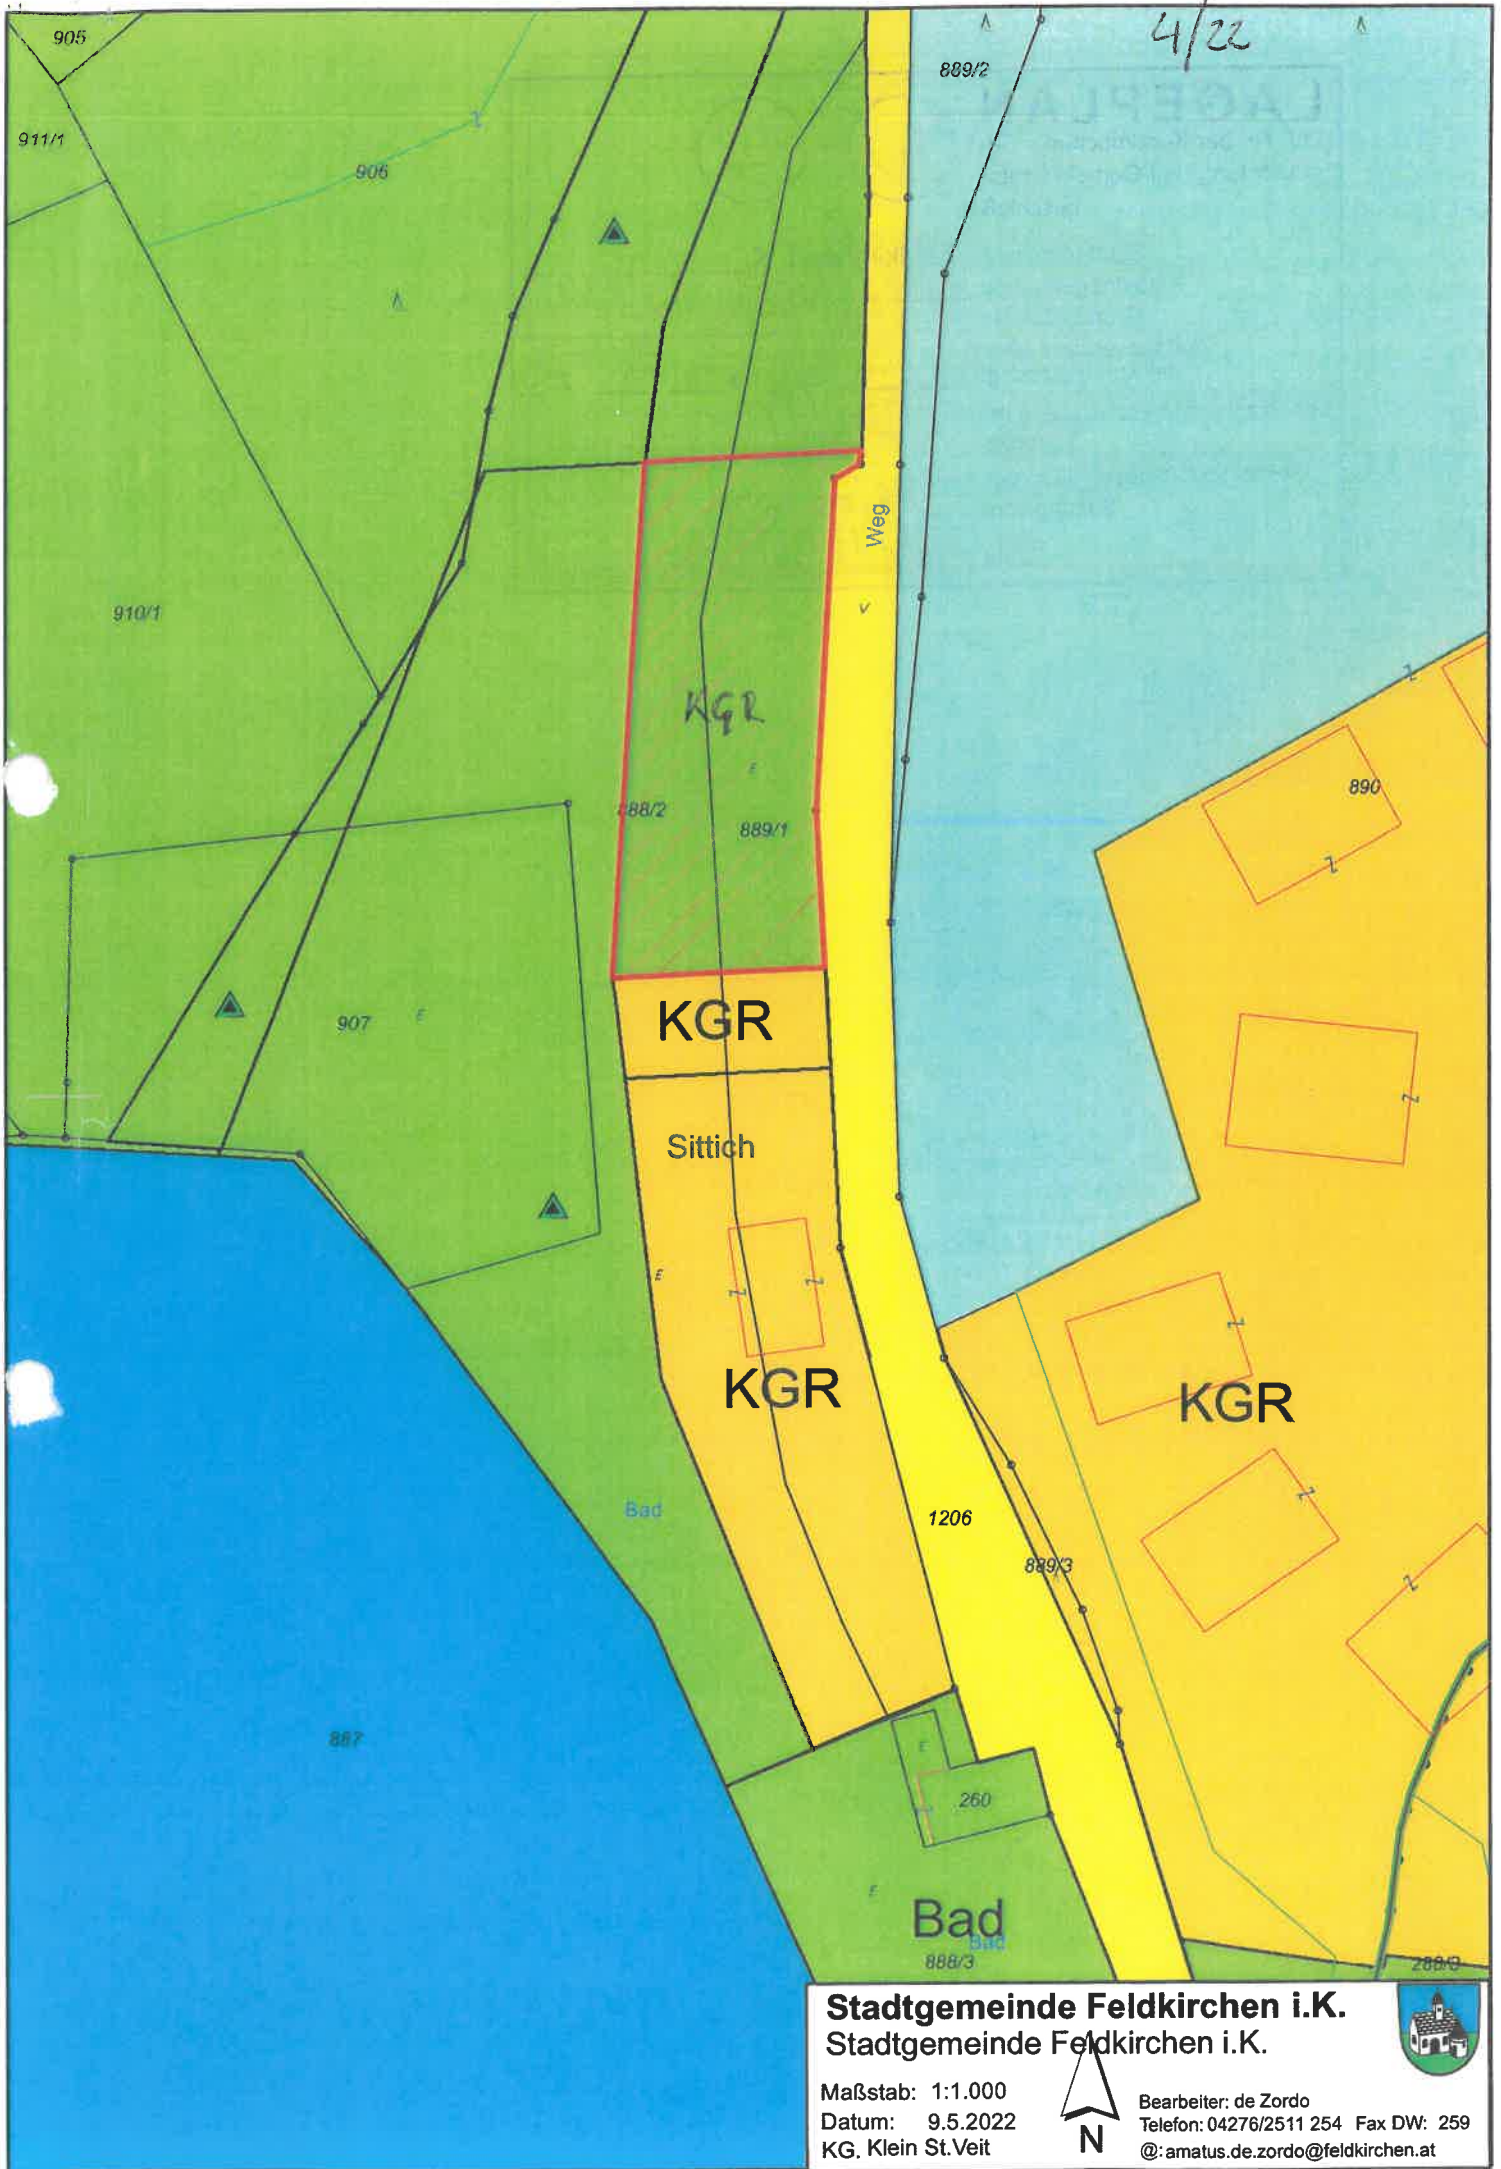

Stadtgemeinde Feldkirchen i.K.
Stadtgemeinde Feldkirchen i.K.



Maßstab: 1:1.000
Datum: 9.5.2022
KG. Klein St.Veit



Bearbeiter: de Zordo
Telefon: 04276/2511 254 Fax DW: 259
@: amatus.de.zordo@feldkirchen.at


LAGEPLAN

Lfd. Nr. der Kundmachung. Be-
gutachtung und Gemeinderats-
beschluß

4

22

Stadtgemeinde Feldkirchen i. K.
Katastralgemeinde 72336 SITTICH
Grundstück Nr. 889/1; 888/2
Auflagevermerk über
die Kundmachung: 01. 09. 2022 bis 29. 9. 2022
beantragte m²/beschlossene m² 1750 / 1750
Maßstab 1:1000
Gemeinderatsbeschluß in der
Sitzung vom 13. 04. 2023
Zahl 004-1-1/2023

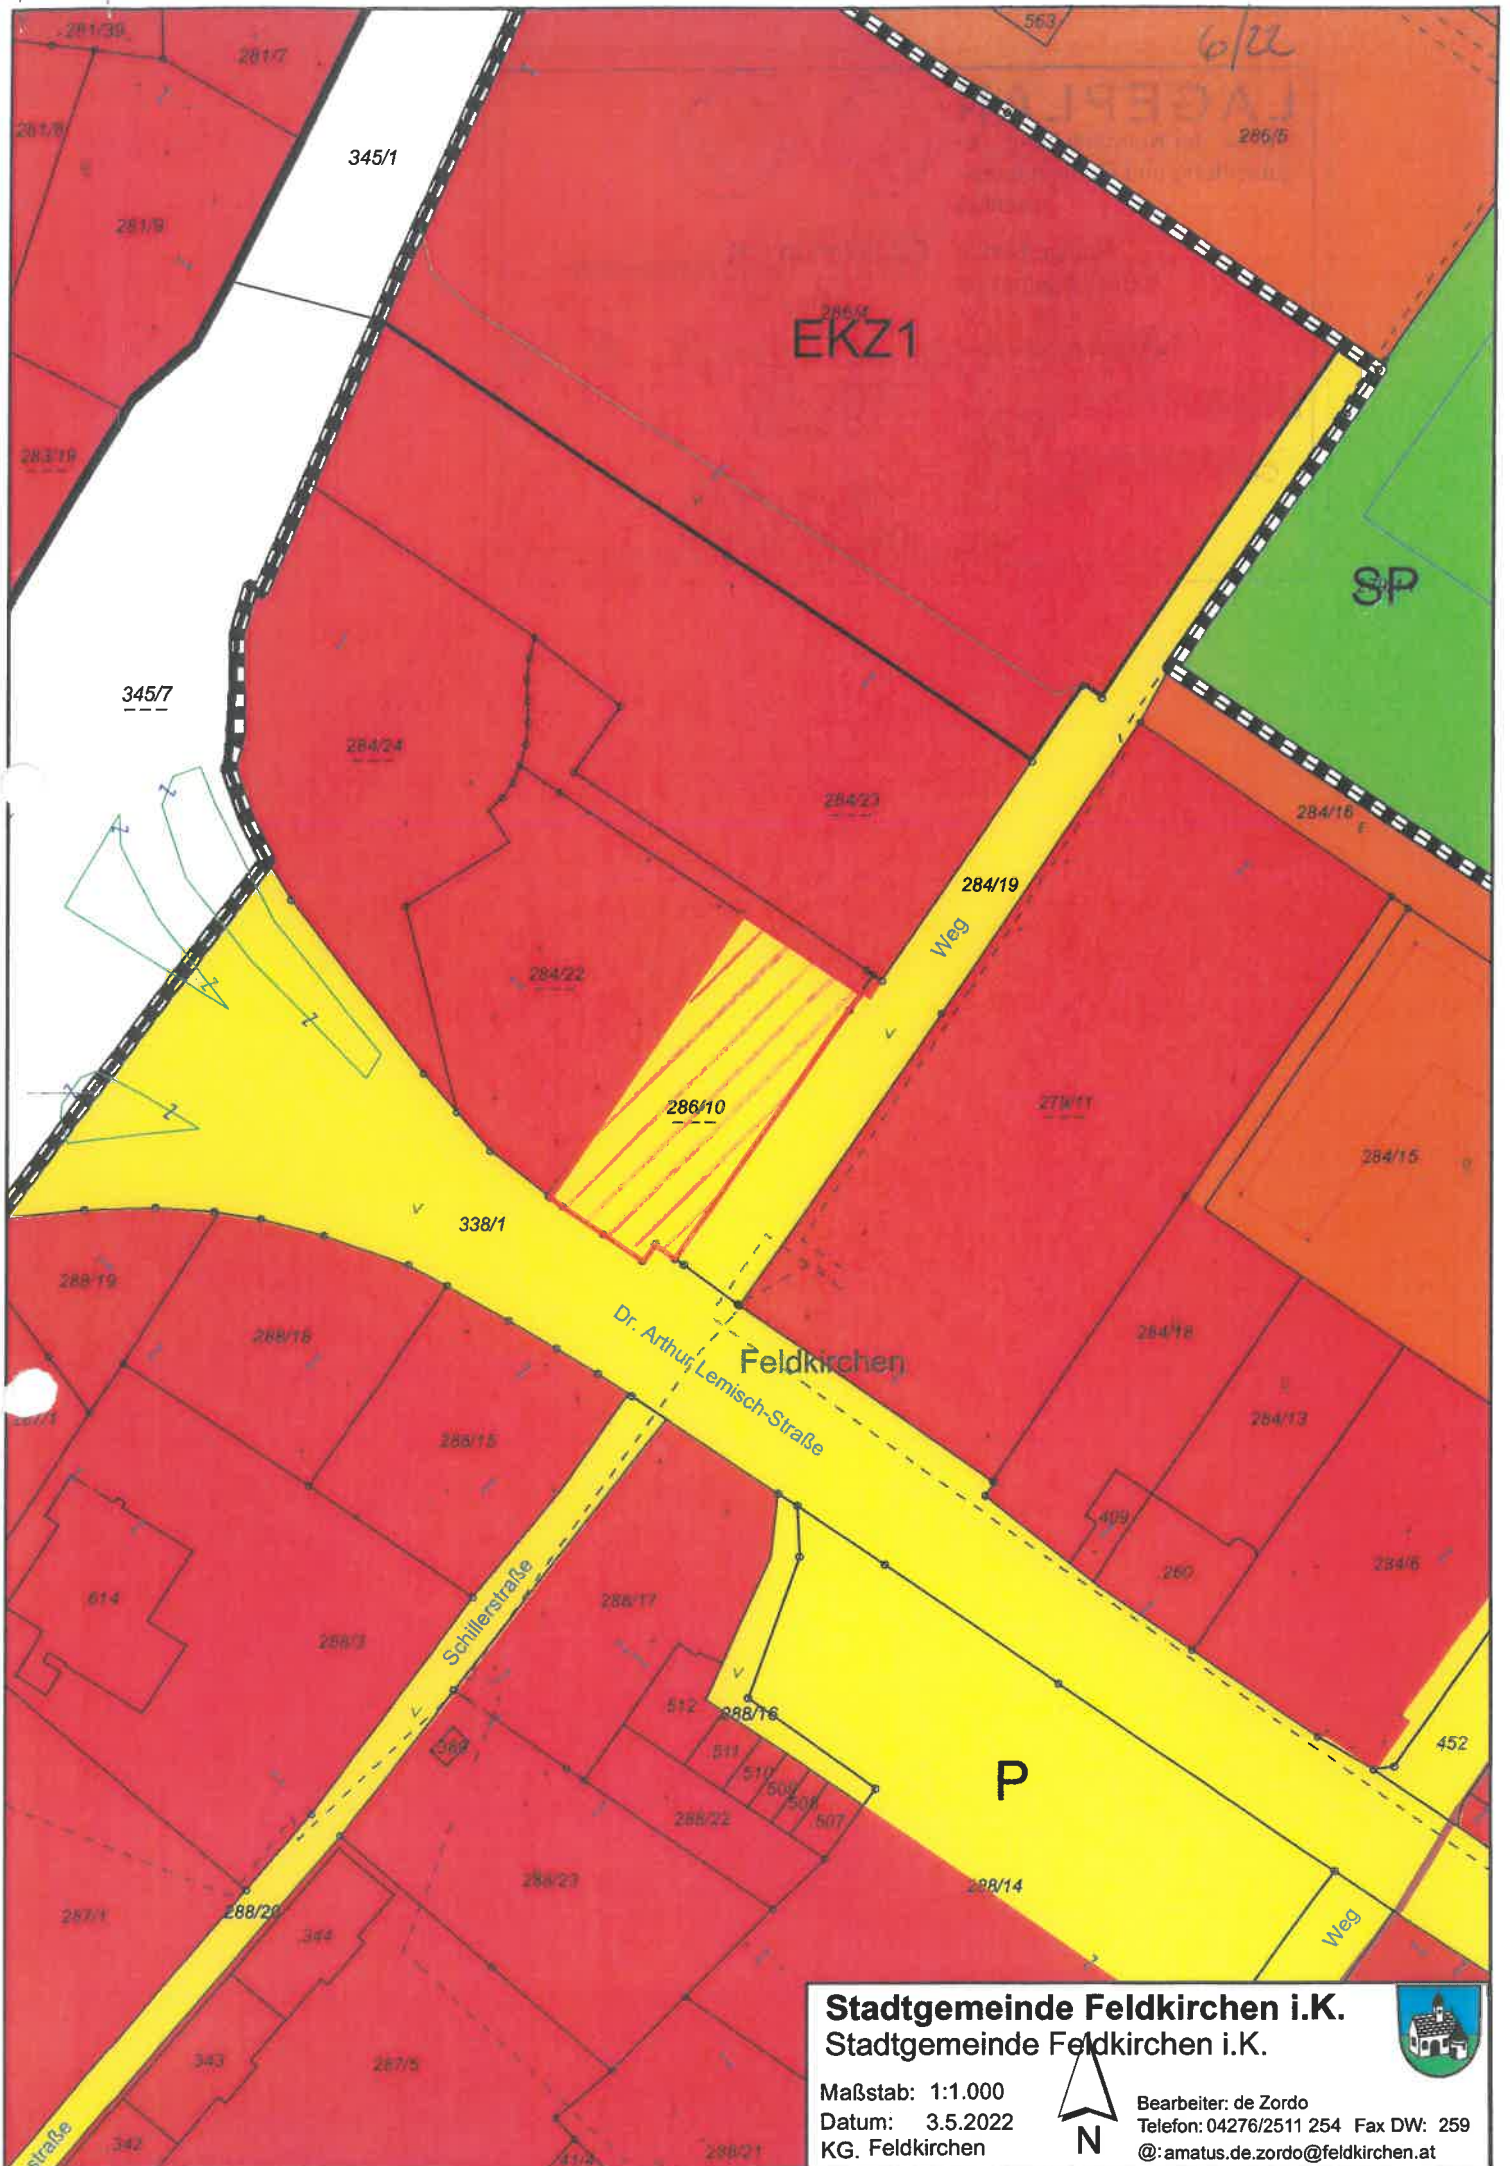

Stadtgemeinde Feldkirchen i.K.
 Stadtgemeinde Feldkirchen i.K.



Maßstab: 1:1.000
 Datum: 3.5.2022
 KG, Feldkirchen



Bearbeiter: de Zordo
 Telefon: 04276/2511 254 Fax DW: 259
 @: amatus.de.zordo@feldkirchen.at


LAGEPLAN

Lfd. Nr. der Kundmachung, Be-
gutachtung und Gemeinderats-
beschluß

6

22

Stadtgemeinde Feldkirchen i. K.
Katastralgemeinde 72308 FELDKIRCHEN I. K.
Grundstück Nr. 286/10
Auflagevermerk über
die Kundmachung: 04. 9. 2022 bis 29. 9. 2022
beantragte m²/beschlossene m² 820 / 820
Maßstab 1:1000
Gemeinderatsbeschluß in der
Sitzung vom 13. 04. 2023
Zahl 004-1-1/2023

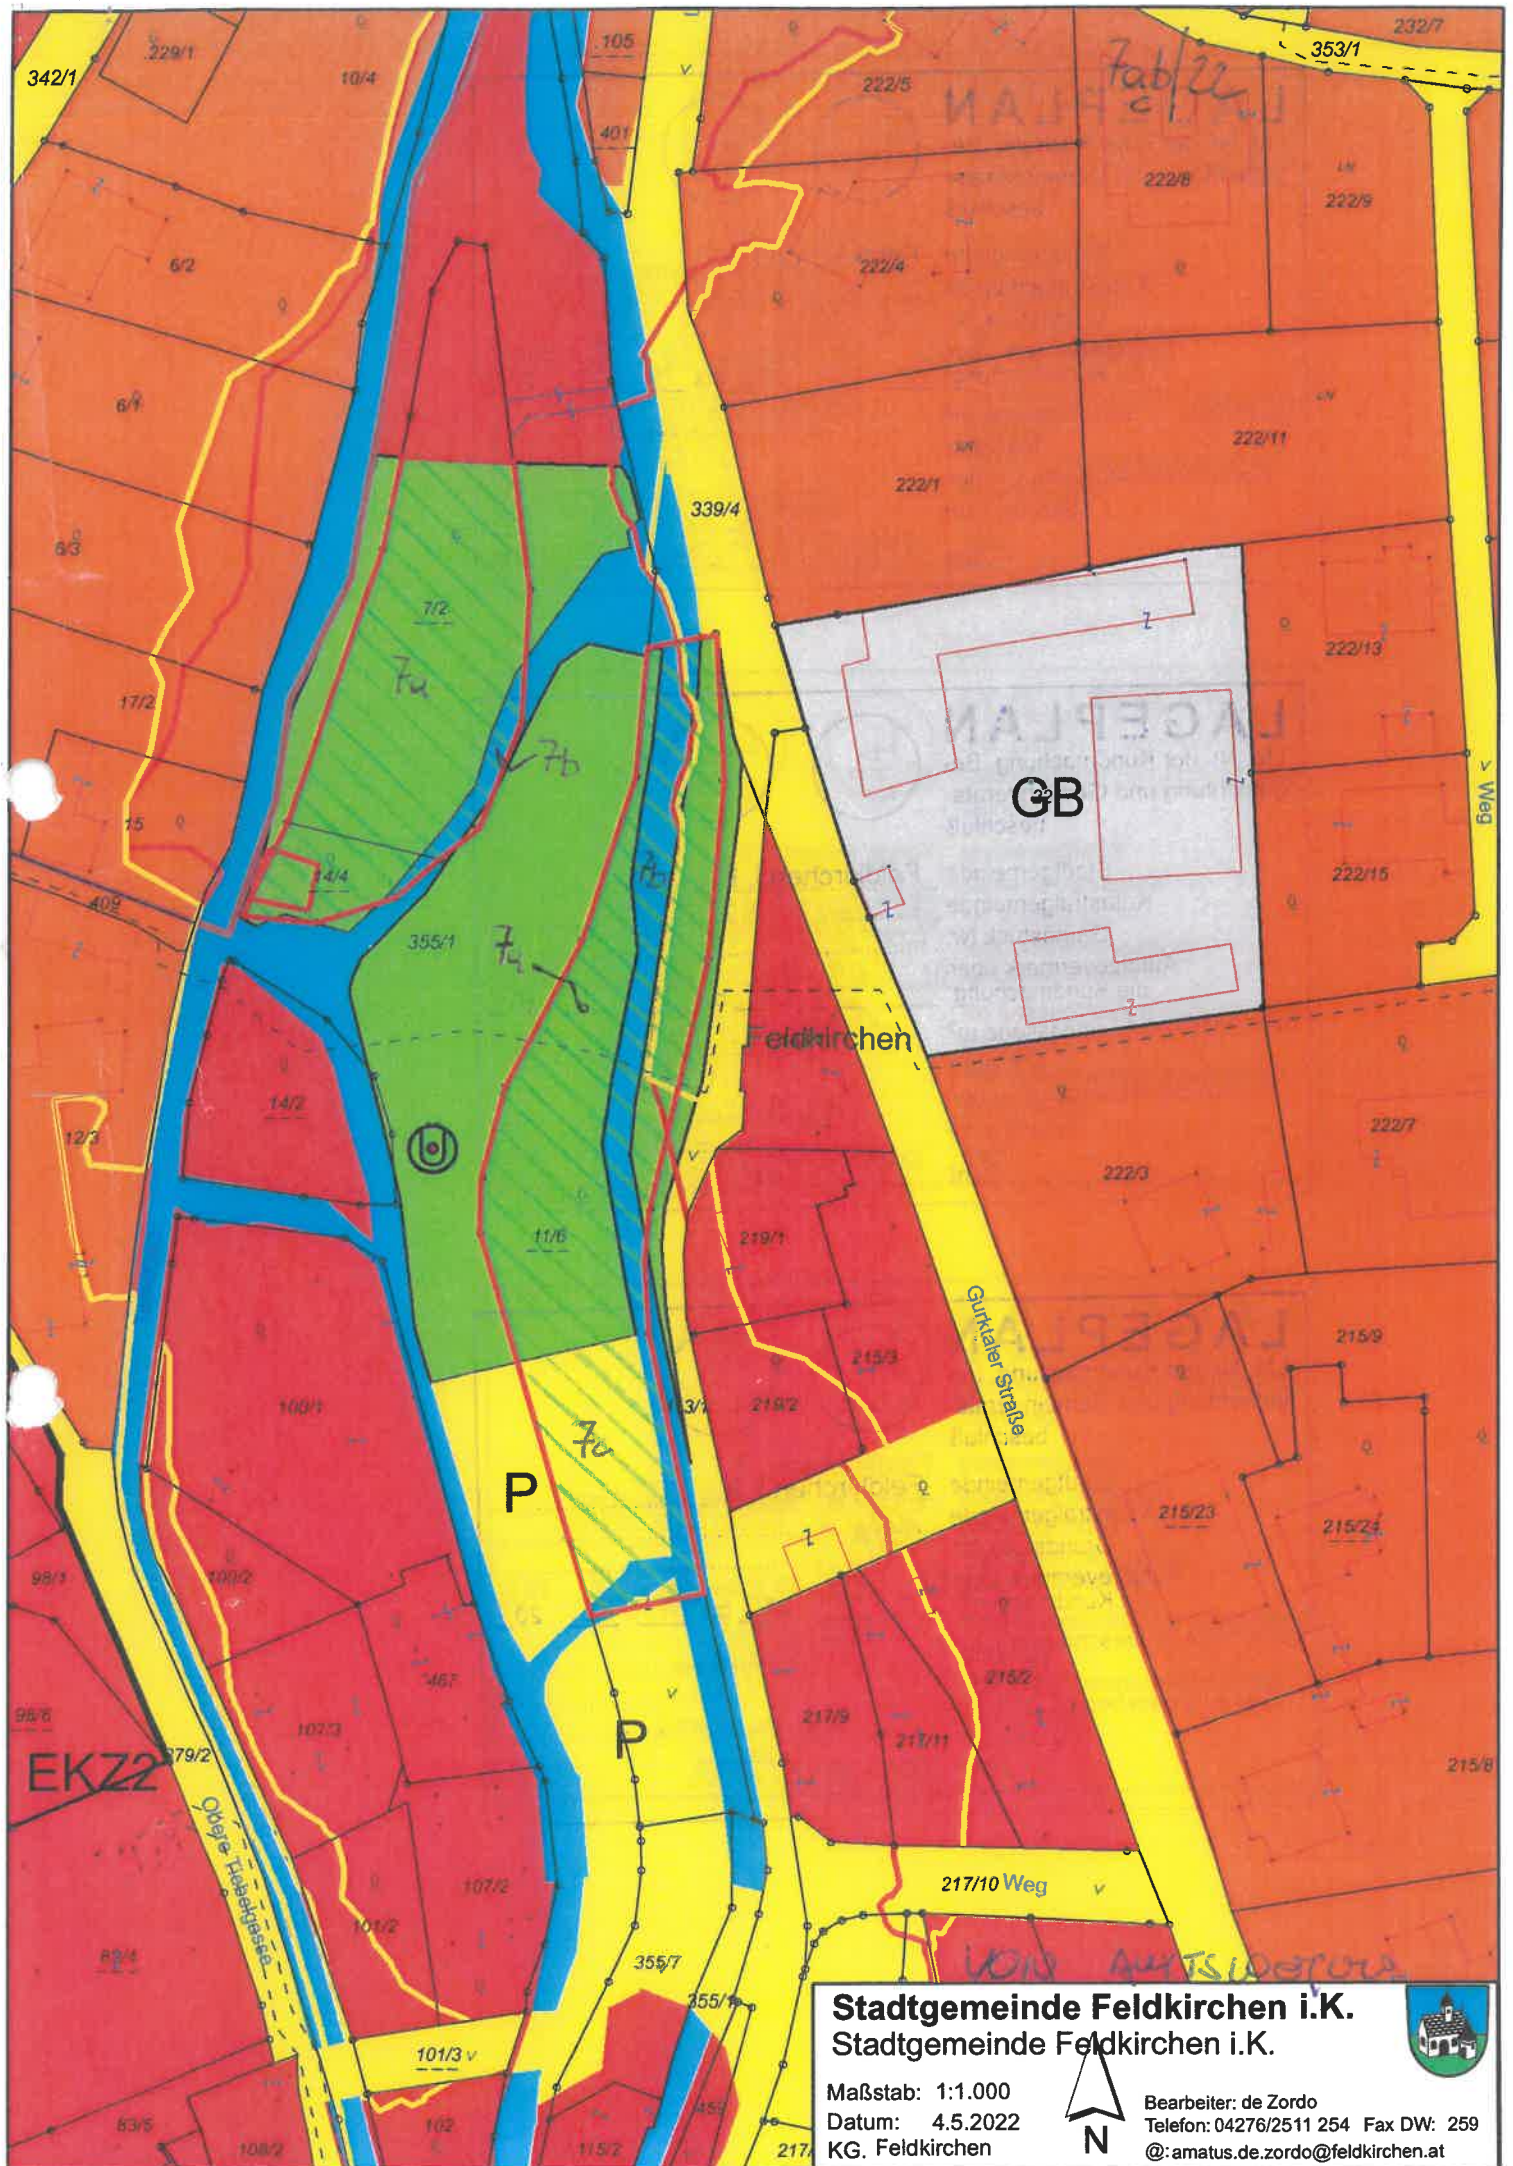

Stadtgemeinde Feldkirchen i.K.
Stadtgemeinde Feldkirchen i.K.



Maßstab: 1:1.000
 Datum: 4.5.2022
 KG, Feldkirchen



Bearbeiter: de Zordo
 Telefon: 04276/2511 254 Fax DW: 259
 @: amatus.de.zordo@feldkirchen.at

LAGEPLAN

Lfd. Nr. der Kundmachung, Be-
gutachtung und Gemeinderats-
beschluß

7a

22

Stadtgemeinde Feldkirchen i. K.

Katastralgemeinde 72308 FELDKIRCHEN

Grundstück Nr. 7/2; 11/6; 14/4

Auflagevermerk über
die Kundmachung: 01. 09. 2022 bis 29. 9. 2022

beantragte m²/beschlossene m² 2490 / 2490

Maßstab 1:1000

Gemeinderatsbeschluß in der

Sitzung vom 13.04.2023

Zahl 004-1-1/2023

LAGEPLAN

Lfd. Nr. der Kundmachung, Be-
gutachtung und Gemeinderats-
beschluß

7b

22

Stadtgemeinde Feldkirchen i. K.

Katastralgemeinde 72308 FELDKIRCHEN

Grundstück Nr. 7/2; 11/6; 14/4

Auflagevermerk über
die Kundmachung: 01. 09. 2022 bis 29. 9. 2022

beantragte m²/beschlossene m² 1334 / 1334

Maßstab 1:1000

Gemeinderatsbeschluß in der

Sitzung vom 13.04.2023

Zahl 004-1-1/2023

LAGEPLAN

Lfd. Nr. der Kundmachung, Be-
gutachtung und Gemeinderats-
beschluß

7c

22

Stadtgemeinde Feldkirchen i. K.

Katastralgemeinde 72308 FELDKIRCHEN

Grundstück Nr. 11/6

Auflagevermerk über
die Kundmachung: 01. 09. 2022 bis 29. 9. 2022


beantragte m²/beschlossene m² 445 / 445

Maßstab 1:1000

Gemeinderatsbeschluß in der

Sitzung vom 13.04.2023

Zahl 004-1-1/2023

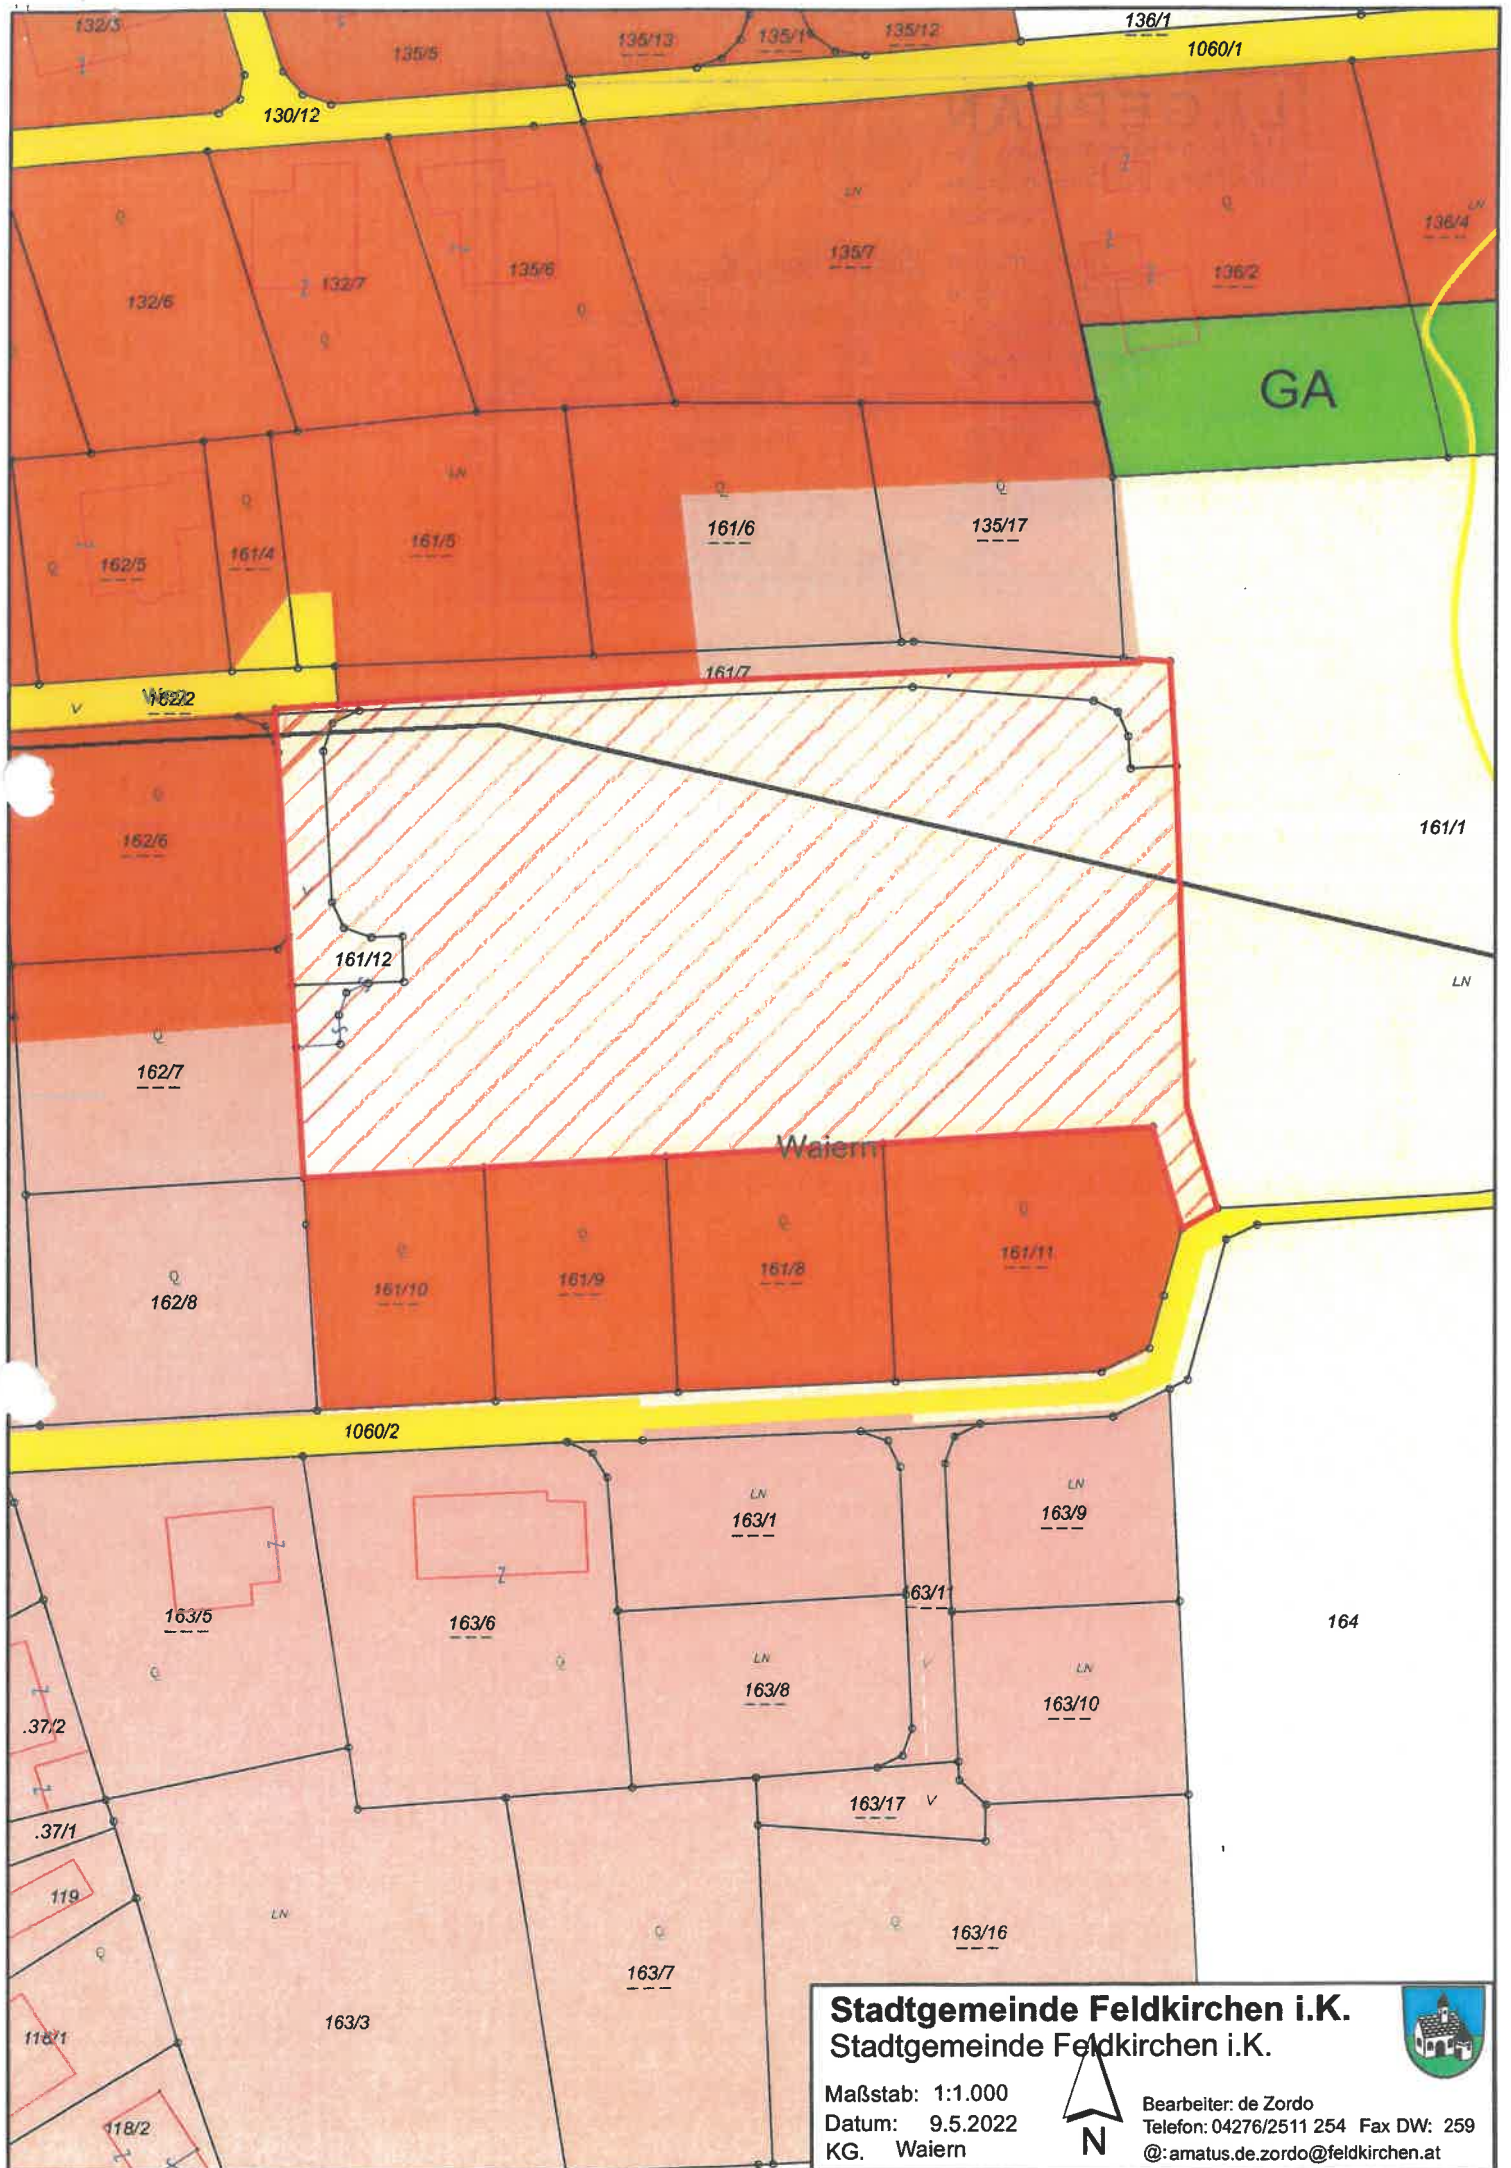

Stadtgemeinde Feldkirchen i.K.
Stadtgemeinde Feldkirchen i.K.

Maßstab: 1:1.000
 Datum: 9.5.2022
 KG. Waiern

Bearbeiter: de Zordo
 Telefon: 04276/2511 254 Fax DW: 259
 @: amatus.de.zordo@feldkirchen.at




LAGEPLAN

Lfd. Nr. der Kundmachung, Be-
gutachtung und Gemeinderats-
beschluß

11

22

Stadtgemeinde Feldkirchen i. K.
Katastralgemeinde 72344 LOAIGRO
Grundstück Nr. 161/1; 161/2; 161/12
Auflagevermerk über
die Kundmachung: 01. 09. 2022 bis 29. 09. 2022
beantragte m²/beschlossene m² 7405 / 7405
Maßstab 1:1000
Gemeinderatsbeschluß in der
Sitzung vom 13. 04. 2023
Zahl 0104-1-1/2023

14/20

153

152/1

142

LN

154

Waiern

LN

141

156/1 GA

LN

152/1

CA

LN

156/2

156/4

LN

156/3

152/3

152/2

151/2

140

Weg St. Ulrich

1060/1

Weg

Weg

148

LN

157/4

145/13

145/5

LN

LN

Weg

LN

157/5

145/12

145/6

160/1

158/2

158/1

157/6

157/7

145/1

Stadtgemeinde Feldkirchen i.K.
Stadtgemeinde Feldkirchen i.K.



Maßstab: 1:1.000
Datum: 28.6.2022
KG. Waiern



Bearbeiter: de Zordo
Telefon: 04276/2511 254 Fax DW: 259
@: amatus.de.zordo@feldkirchen.at

LAGEPLAN

Lfd. Nr. der Kundmachung, Be-
gutachtung und Gemeinderats-
beschluß

12

22

Stadtgemeinde Feldkirchen i. K.
Katastralgemeinde 72244 WOLFRUD
Grundstück Nr. 156/1; 156/3; 156/4
Auflagevermerk über
die Kundmachung: 01. 9. 2022 bis 29. 9. 2022
beantragte m²/beschlossene m² 2605 / 2605
Maßstab 1:1000
Gemeinderatsbeschluß in der
Sitzung vom 13.04.2023
Zahl 004-1-1/2023

LAGEPLAN

Lfd. Nr. der Kundmachung, Be-
gutachtung und Gemeinderats-
beschluß

139

22

Stadtgemeinde Feldkirchen i. K.
Katastralgemeinde 72341 Tschwanerzoo
Grundstück Nr. 385/1; 386; 387/3; 42
Auflagevermerk über
die Kundmachung: 01. 09. 2022 bis 29. 9. 2022
beantragte m²/beschlossene m² 3620 / 3620
Maßstab 1:1000
Gemeinderatsbeschluß in der
Sitzung vom 13.04.2023
Zahl 004-1-1/2023


LAGEPLAN

Lfd. Nr. der Kundmachung, Be-
gutachtung und Gemeinderats-
beschluß

136

22

Stadtgemeinde Feldkirchen i. K.
Katastralgemeinde 72341 Tschwanerzoo
Grundstück Nr. 386
Auflagevermerk über
die Kundmachung: 01. 09. 2022 bis 29. 9. 2022
beantragte m²/beschlossene m² 50 / 50
Maßstab 1:1000
Gemeinderatsbeschluß in der
Sitzung vom 13.04.2023
Zahl 004-1-1/2023

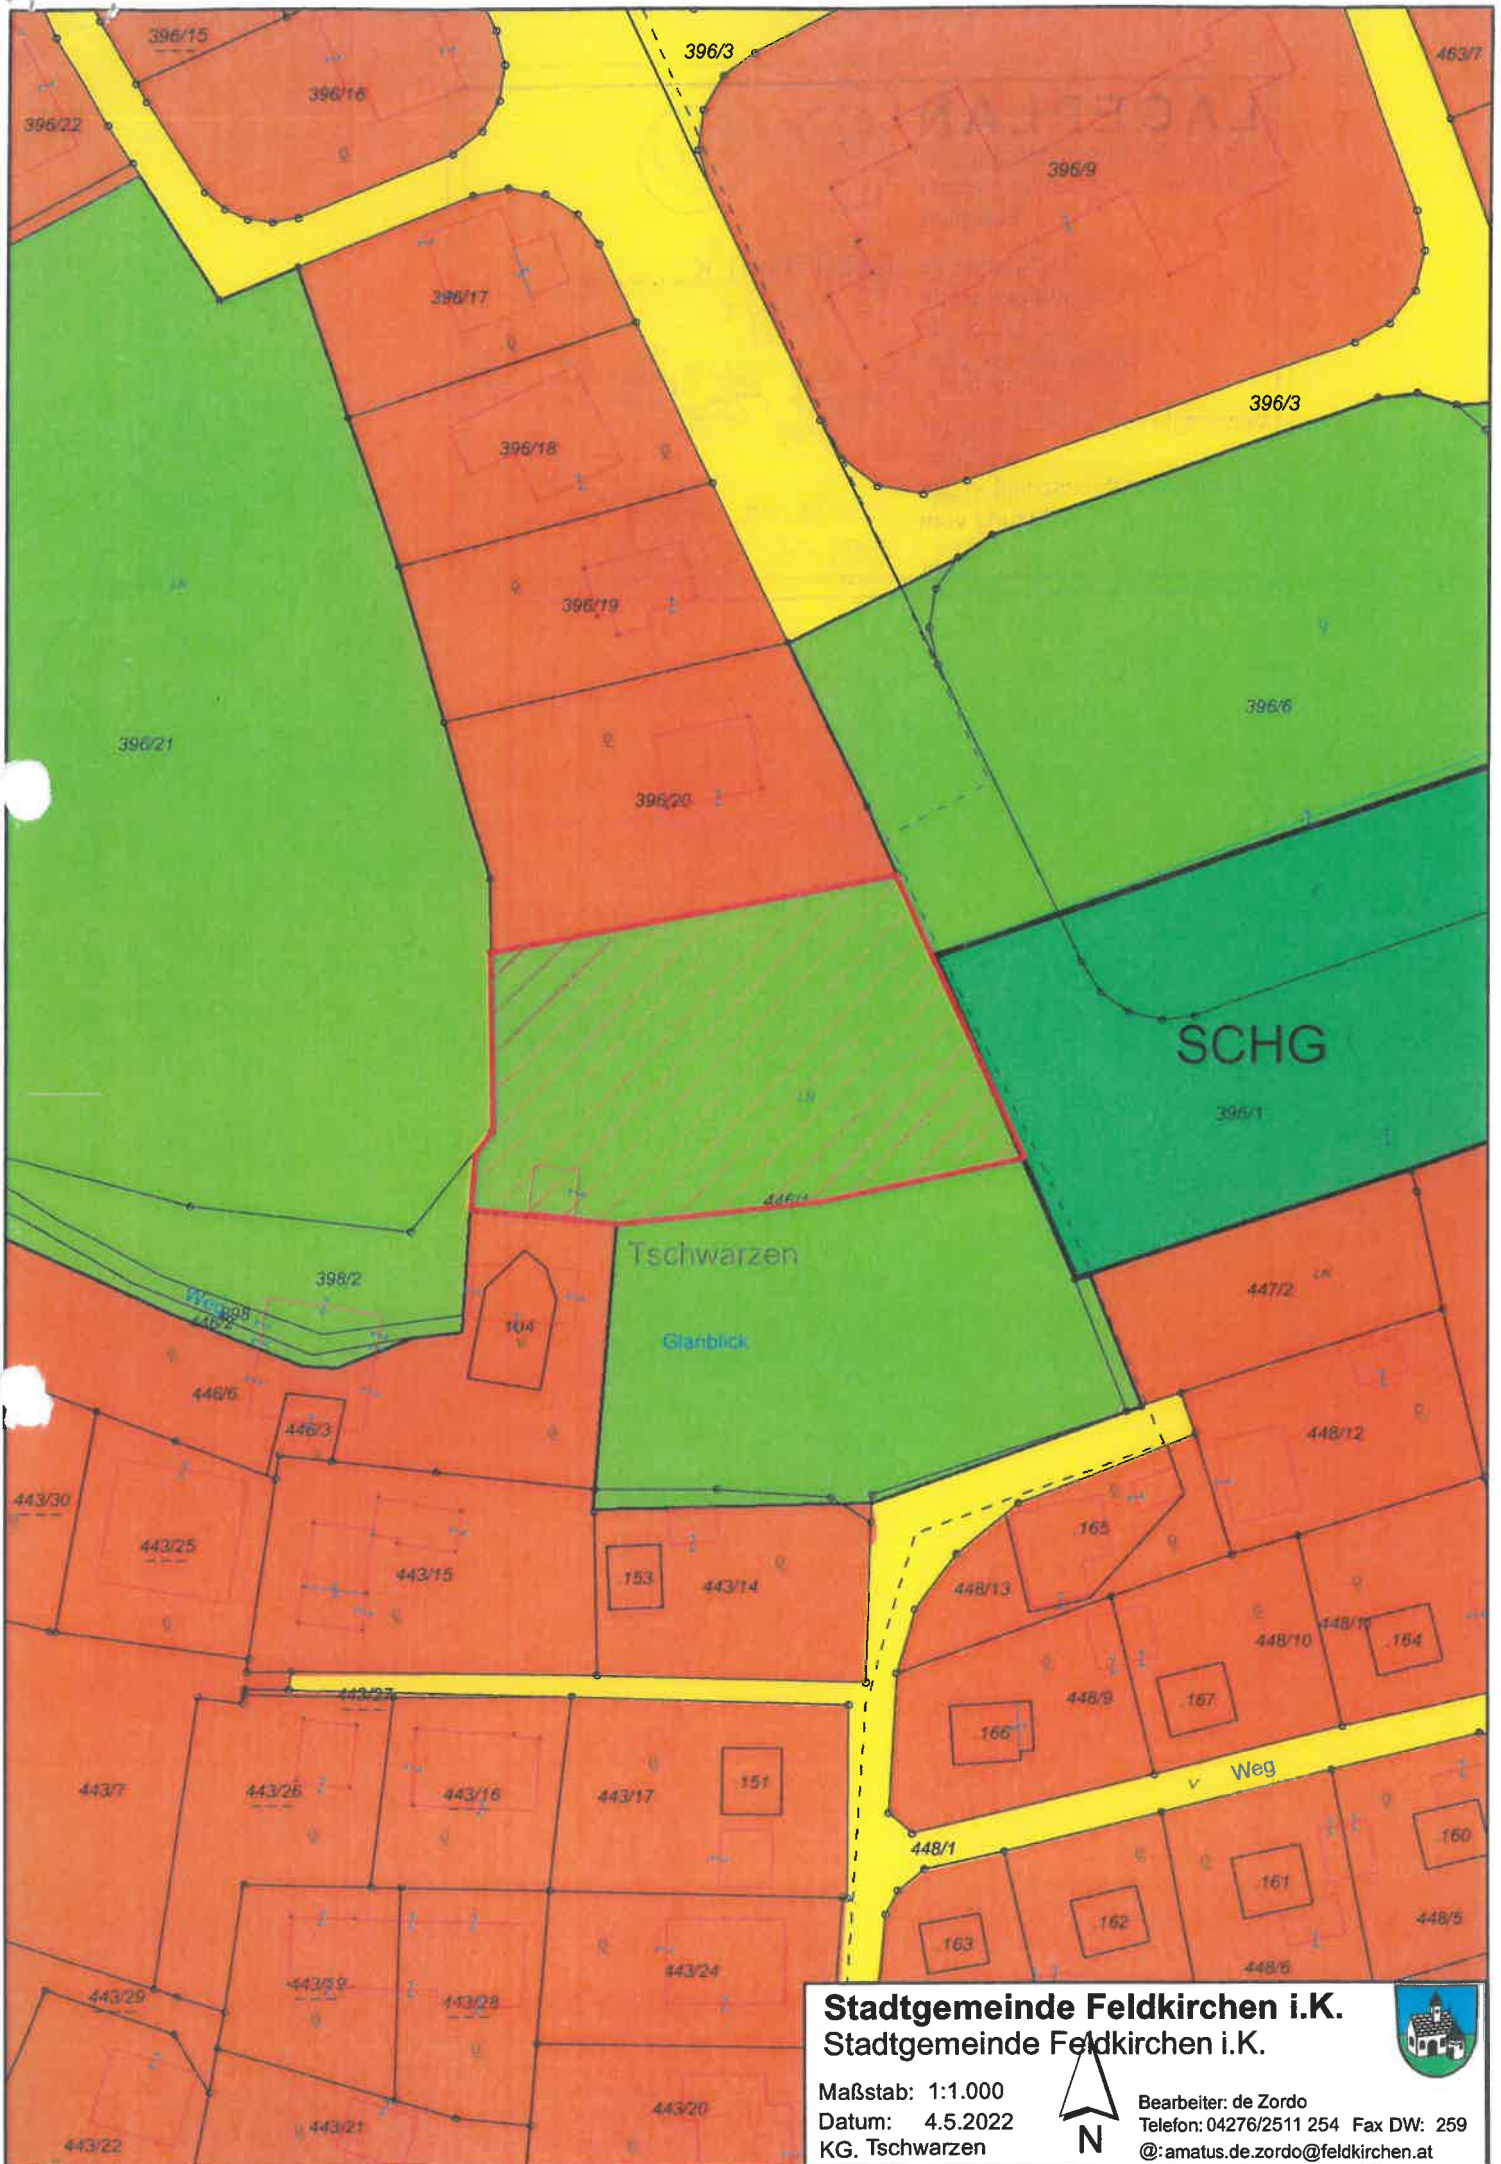

Stadtgemeinde Feldkirchen i.K.
 Stadtgemeinde Feldkirchen i.K.



Maßstab: 1:1.000
 Datum: 4.5.2022
 KG. Tschwarzen



Bearbeiter: de Zordo
 Telefon: 04276/2511 254 Fax DW: 259
 @: amatus.de.zordo@feldkirchen.at

LAGEPLAN

Lfd. Nr. der Kundmachung, Be-
gutachtung und Gemeinderats-
beschluß

14

22

Stadtgemeinde Feldkirchen i. K.
Katastralgemeinde 72341 TSCHENAU
Grundstück Nr. 446/1
Auflagevermerk über
die Kundmachung: 01.09.2022 bis 29.09.2022
beantragte m²/beschlossene m² 2500 / 2500
Maßstab
Gemeinderatsbeschluß in der
Sitzung vom 13.04.2023
Zahl 004-1-1/2023



Dieses Dokument wurde amtssigniert.

Informationen zur Prüfung der elektronischen Signatur und des Ausdrucks finden Sie unter: www.signaturpruefung.gv.at bzw. www.feldkirchen.at