



Mag. Zl.: PL – 34/463/2017(20)

Klagenfurt am Wörthersee, 11.07.2023

**Flächenwidmungsplanänderung
Lfd. Nr. 14/D7/2017**

VERORDNUNG

des Gemeinderates der Landeshauptstadt Klagenfurt am Wörthersee vom 11.07.2023, genehmigt mit Bescheid der Kärntner Landesregierung vom 13.06.2024, Zl. RO-56-3175/2024-21, mit welcher der Flächenwidmungsplan geändert wird.

Gemäß § 13 in Verbindung mit § 34 Kärntner Raumordnungsgesetz 2021 (K-ROG 2021), LGBl. Nr. 59/2021, wird verordnet:

§ 1

(1) Der Flächenwidmungsplan der Landeshauptstadt Klagenfurt am Wörthersee wird wie folgt geändert:

- 14/D7/2017
- a) Umwidmung von Teilen der Gst. Nr. 62/1, 63 und 65, je KG 72123 Hörtendorf, von „Grünland – Für die Land- und Forstwirtschaft bestimmte Fläche; Ödland“ in „Bauland – Wohngebiet“ im Ausmaß von 9.092 m²,
 - b) Umwidmung von Teilen der Gst. Nr. 62/1, 63 und 65, je KG 72123 Hörtendorf, von „Verkehrsfläche“ in „Bauland – Wohngebiet“ im Ausmaß 166 m²,
 - c) Umwidmung von Teilen der Gst. Nr. 62/1, 63 und 65, je KG 72123 Hörtendorf, von „Grünland – Für die Land- und Forstwirtschaft bestimmte Fläche; Ödland“ in „Verkehrsfläche allgemein“ im Ausmaß von 565 m².

(2) Die planliche Darstellung in der Anlage bildet einen integrierenden Bestandteil dieser Verordnung.

§ 2

Diese Verordnung tritt mit Ablauf des Tages der Kundmachung im elektronisch geführten Amtsblatt der Landeshauptstadt Klagenfurt am Wörthersee in Kraft.

Für den Bürgermeister:
Der Abteilungsleiter:

A handwritten signature in blue ink, appearing to read 'R. Piechl'.

Dipl.-Ing. Robert Piechl

Angeschlagen am: 14.06.2024

Abgenommen am: 28.06.2024

MAGISTRAT DER LANDESHAUPTSTADT KLAGENFURT AM WÖRTHERSEE



FLÄCHENWIDMUNGSPLANÄNDERUNG


Lfd.Nr. der Urmeldung	Jahr	Blatt
14	2017	D7

Katastralgemeinde: HÖRTENDORF
 Grundstück Nr.: a) Teil aus 62/1, 63, 65 (GL-LuF in BL-WG)
 b) Teil aus 62/1, 63, 65 (VKF in BL-WG)
 c) Teil aus 62/1, 63, 65 (GL-LuF in VKF)
 beantr./beschl. m²: a) 9092 m² / b) 166 m² / c) 565 m²

Magistrat Klagenfurt / Ws.
STADTPLANUNG
 Bearbeiter: Kolleger / Zwanter
 Copyright: Magistrat Klagenfurt / Ws.
 Quelle: GIS-Klagenfurt
 Maßstab: 1 : 2500
 Datum: 31.08.2018

Kundmachung vom 31.08.2018 bis 28.09.2018

Gemeinderatsbeschluss vom 11.07.2023

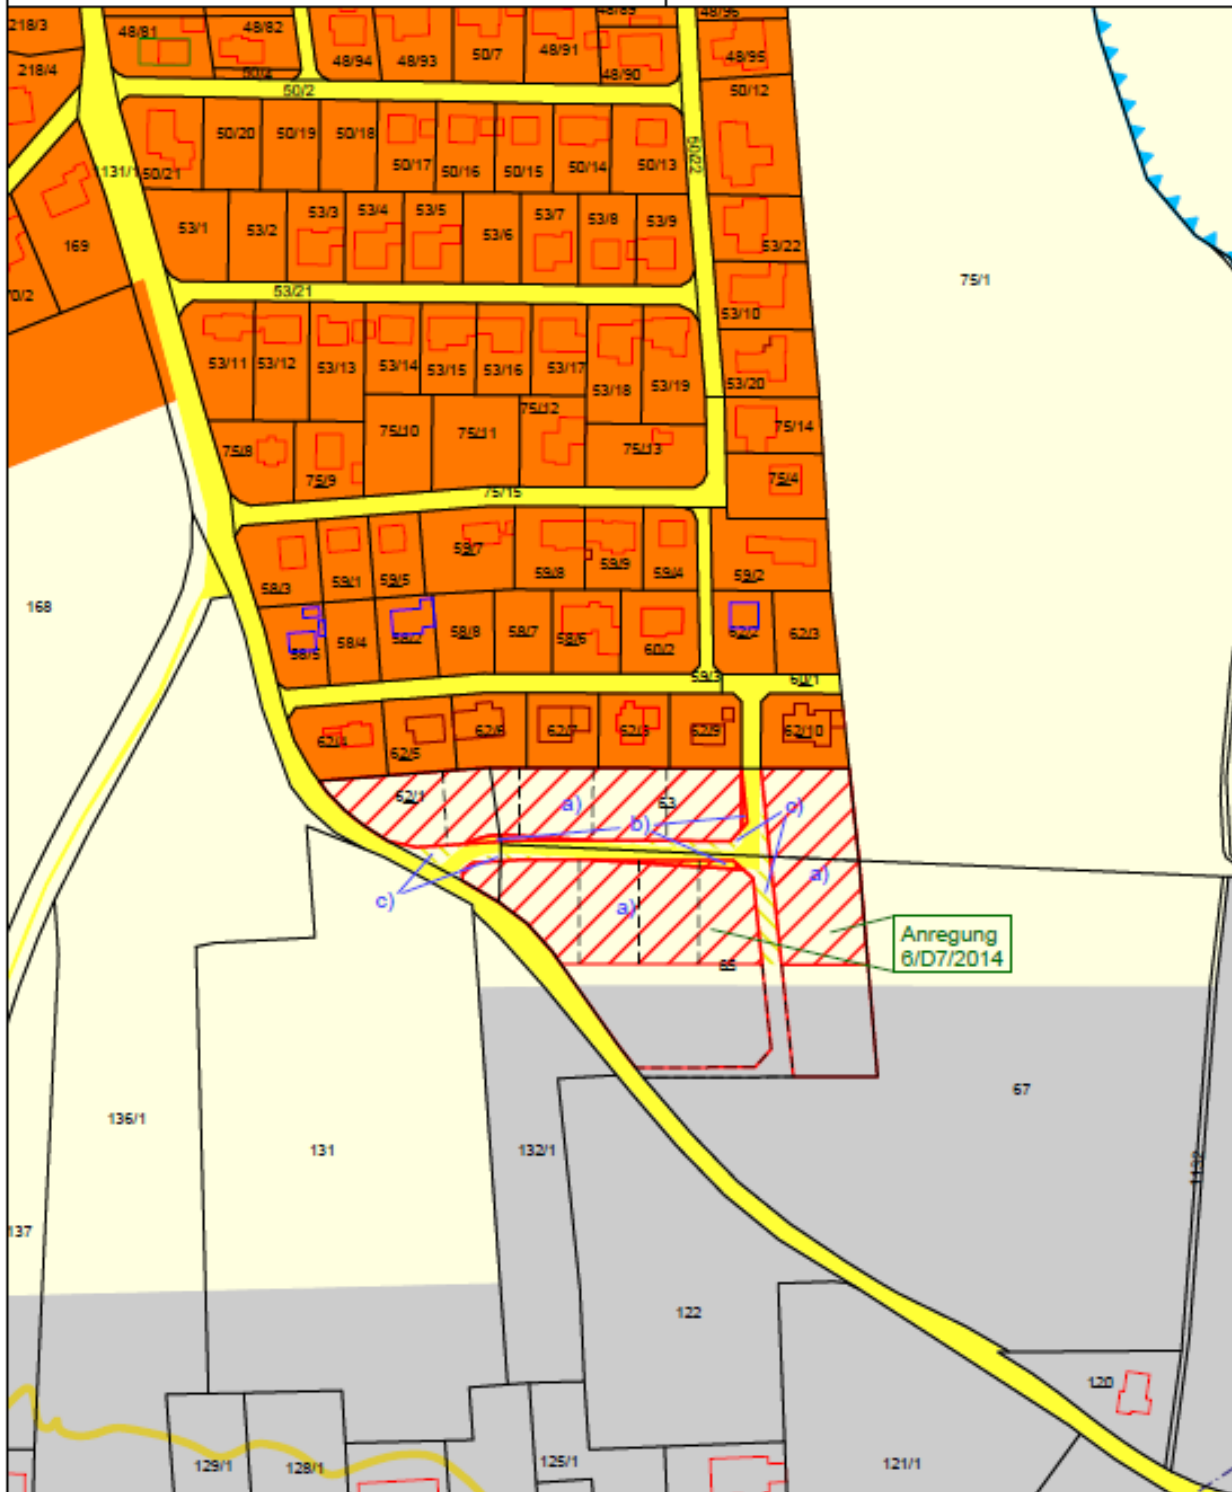

HINWEIS: nicht maßstabsgetreu

