

Mag. Zl. – PL 34/248/2025

Klagenfurt am Wörthersee, 11.04.2025

LANDESHAUPTSTADT KLAGENFURT am Wörthersee
Änderung des Bebauungsplanes vom 15. Jänner 1948 (Hoffmannplan) für die Baufläche .438, KG Klagenfurt
Neuer Platz 10 / Karfreitstraße 2
(Eigentümer: BKS-Bank für Kärnten u. Steiermark)

KUNDMACHUNG

Es ist beabsichtigt, für die Baufläche .438, KG Klagenfurt, repräsentierte Fläche in einem Teilbebauungsplan Nachstehendes festzulegen:

1. Die Mindestgröße des Baugrundstückes muss 200 m² betragen.
2. Als Vorkehrung zur Erhaltung des charakteristischen Ortsbildes wird die Bewahrung der Fassaden-, Dach- und Hofstruktur festgelegt.
3. Die bauliche Ausnutzung der Baufläche .438 beträgt GFZ max. = 3,0
4. Als Bauweise wird die geschlossene Bebauung festgelegt.
5. Die Geschoßanzahl wird mit maximal 3 Vollgeschoßen und 2 Dachgeschoßen festgelegt (siehe zeichnerische Darstellung).
6. Das Ausmaß der Verkehrsflächen entspricht dem öffentlichen Gut des vorgelagerten Neuen Platzes und der Karfreitstraße.
7. Die Baulinien, innerhalb derer Gebäude errichtet werden dürfen, sind zeichnerisch dargestellt.

Im Übrigen gelten die Bestimmungen des textlichen Bebauungsplanes vom 20.9.2016 (Klagenfurter Bebauungsplanverordnung – KBPVO vom 20.9.2016), ausgenommen der Bestimmung nach § 1(2) lit h).

Der Entwurf dieses Teilbebauungsplanes sowie die zugehörigen Erläuterungen liegen beim Magistrat der Landeshauptstadt Klagenfurt am Wörthersee im Amtsgebäude am Domplatz, 6. Stock, Zimmer 606 (Abteilung Stadtplanung), in der Zeit vom **11.04.2025 bis einschließlich 06.06.2025**, jeweils an Werktagen (außer an Samstagen) von 8.00 Uhr bis 12.00 Uhr und von 14.00 Uhr bis 16.00 Uhr (an Freitagen 8.00 Uhr bis 12.00 Uhr), nach telefonischer Terminvereinbarung unter 0463/537-3002 oder 3311 zur öffentlichen Einsicht auf bzw. stehen zum Download auf der Homepage der Landeshauptstadt Klagenfurt am Wörthersee www.klagenfurt.at unter Amtstafel – Kundmachungen zur Verfügung.

Innerhalb der 8-wöchigen Auflagefrist ist jede Person berechtigt, beim Magistrat der Landeshauptstadt Klagenfurt am Wörthersee, Abteilung Stadtplanung, eine Stellungnahme zum Entwurf des Teilbebauungsplanes zu erstatten.

Während der Auflagefrist schriftlich eingebrachte und begründete Einwendungen sind vom Gemeinderat bei der Beratung über den Teilbebauungsplan in Erwägung zu ziehen.

Für den Bürgermeister:

Der Abteilungsleiter:



Dipl.-Ing. Robert Piechl



Angeschlagen am: 11.04.2025

Abgenommen am: 06.06.2025

ÄNDERUNG

BEBAUUNGSPLAN

vom 15.01.1948 (Hoffmannplan)

Neuer Platz 10 / Karfreitstraße 2

Baufläche .438, KG Klagenfurt


Datum: 14.03.2025

Maßstab: 1 : 500

LEGENDE

- Baulinie
- ooo Grenze des Planungsraumes
- 1 Bestandsgebäude
- Verkehrsflächen

Mindestgröße des Baugrundstückes 200m ²	Bebauungsweise geschlossen
max. GFZ 3,0	maximale Geschoßanzahl III + 2DG

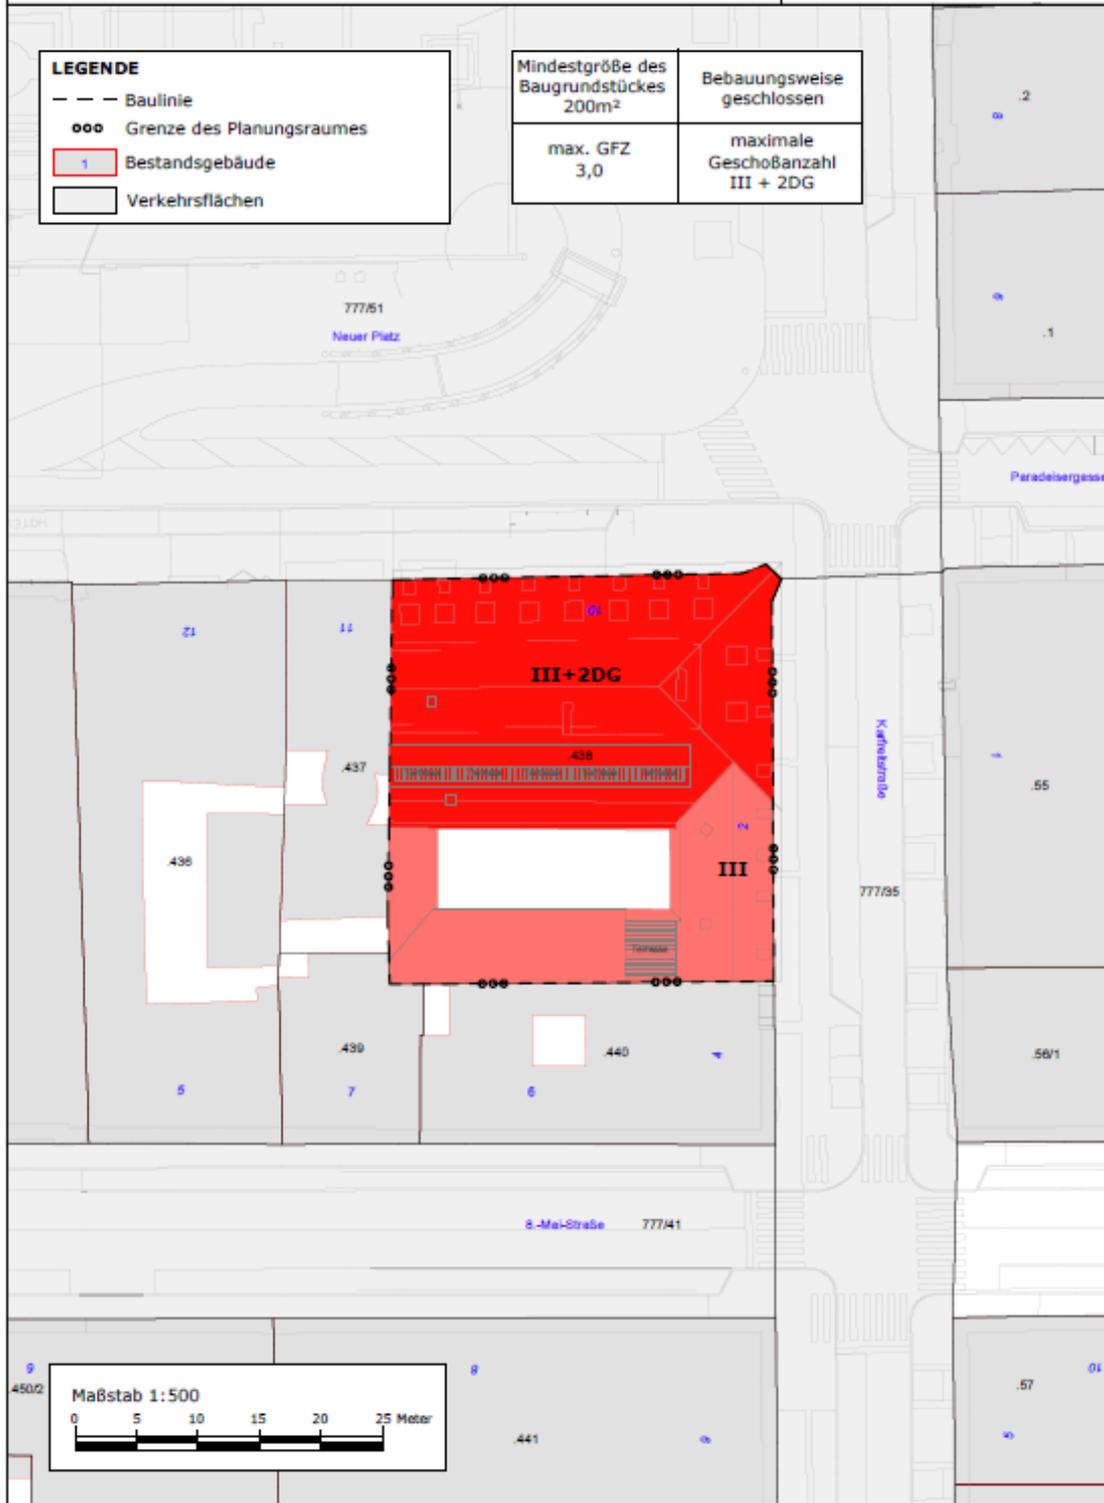

HINWEIS: nicht maßstabsgetreu

