


Katastralgemeinde:	75454 Villach	Von Aufschließungsgebiet:	Nein
Kundmachung:	--	In Aufschließungsgebiet:	Nein
Gemeinderatsbeschluss:	--	Gesamtfläche der Umwidmung m²:	18727
Von Widmung:	Ersichtlichmachung - Haupt-, Nebenbahn, Anschlussbahn, Materialbahn - Hauptbahn Bestand		
In Widmung:	Bauland - Geschäftsgebiet		
Grundstück(e) (Gesamtfläche m² Umwidmungsfläche m²):	266/1 (183714 16393), .793 (2445 2334)		


Anmerkung: Magistratsakt 10/01/22

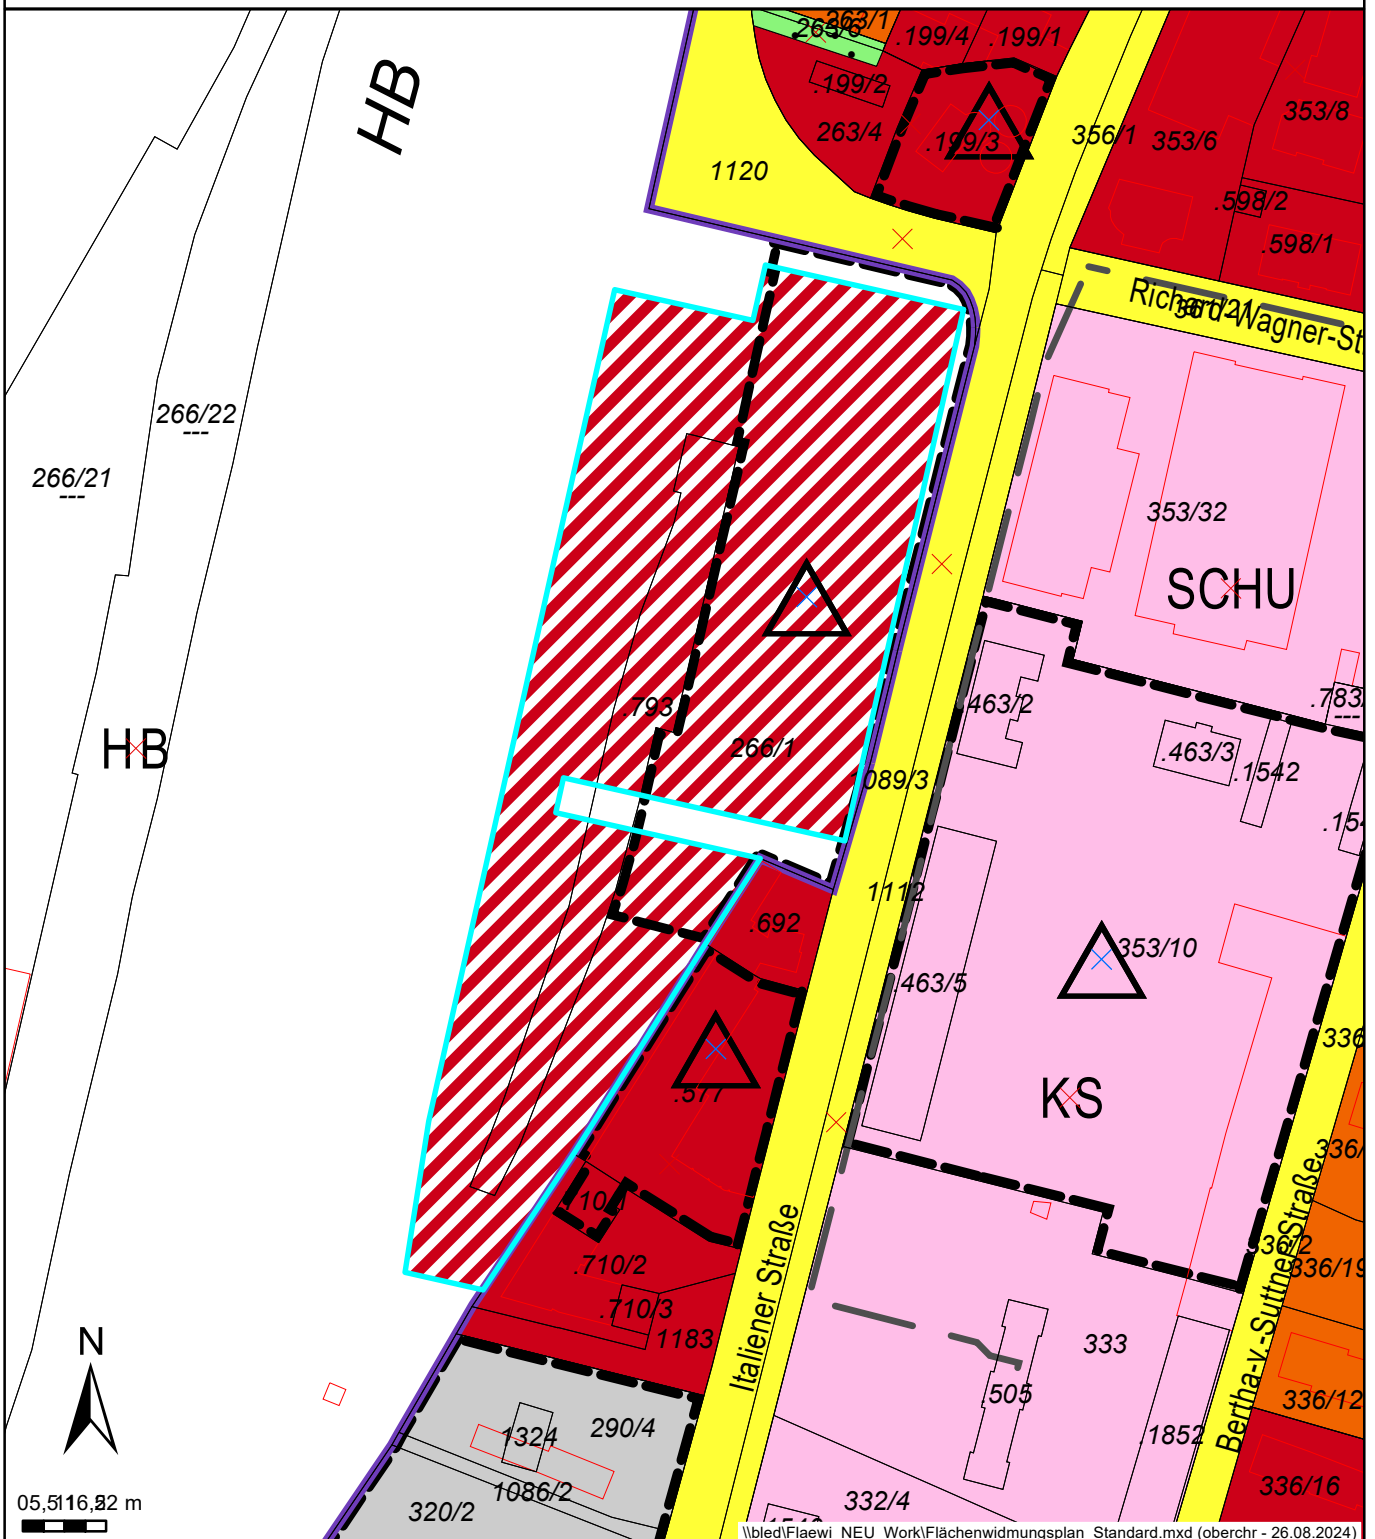

Stadt- und Verkehrsplanung


Katastralgemeinde:	75454 Villach	Von Aufschließungsgebiet:	Nein
Kundmachung:	--	In Aufschließungsgebiet:	Nein
Gemeinderatsbeschluss:	--	Gesamtfläche der Umwidmung m²:	5207
Von Widmung:	Ersichtlichmachung - Haupt-, Nebenbahn, Anschlussbahn, Materialbahn - Hauptbahn Bestand		
In Widmung:	Verkehrsfläche - Verkehrsfläche in der Gemeinde - allgemeine Verkehrsfläche		
Grundstück(e) (Gesamtfläche m² Umwidmungsfläche m²):	266/1 (183714 5093), .793 (2445 114)		

Anmerkung: Magistratsakt 10/01/22

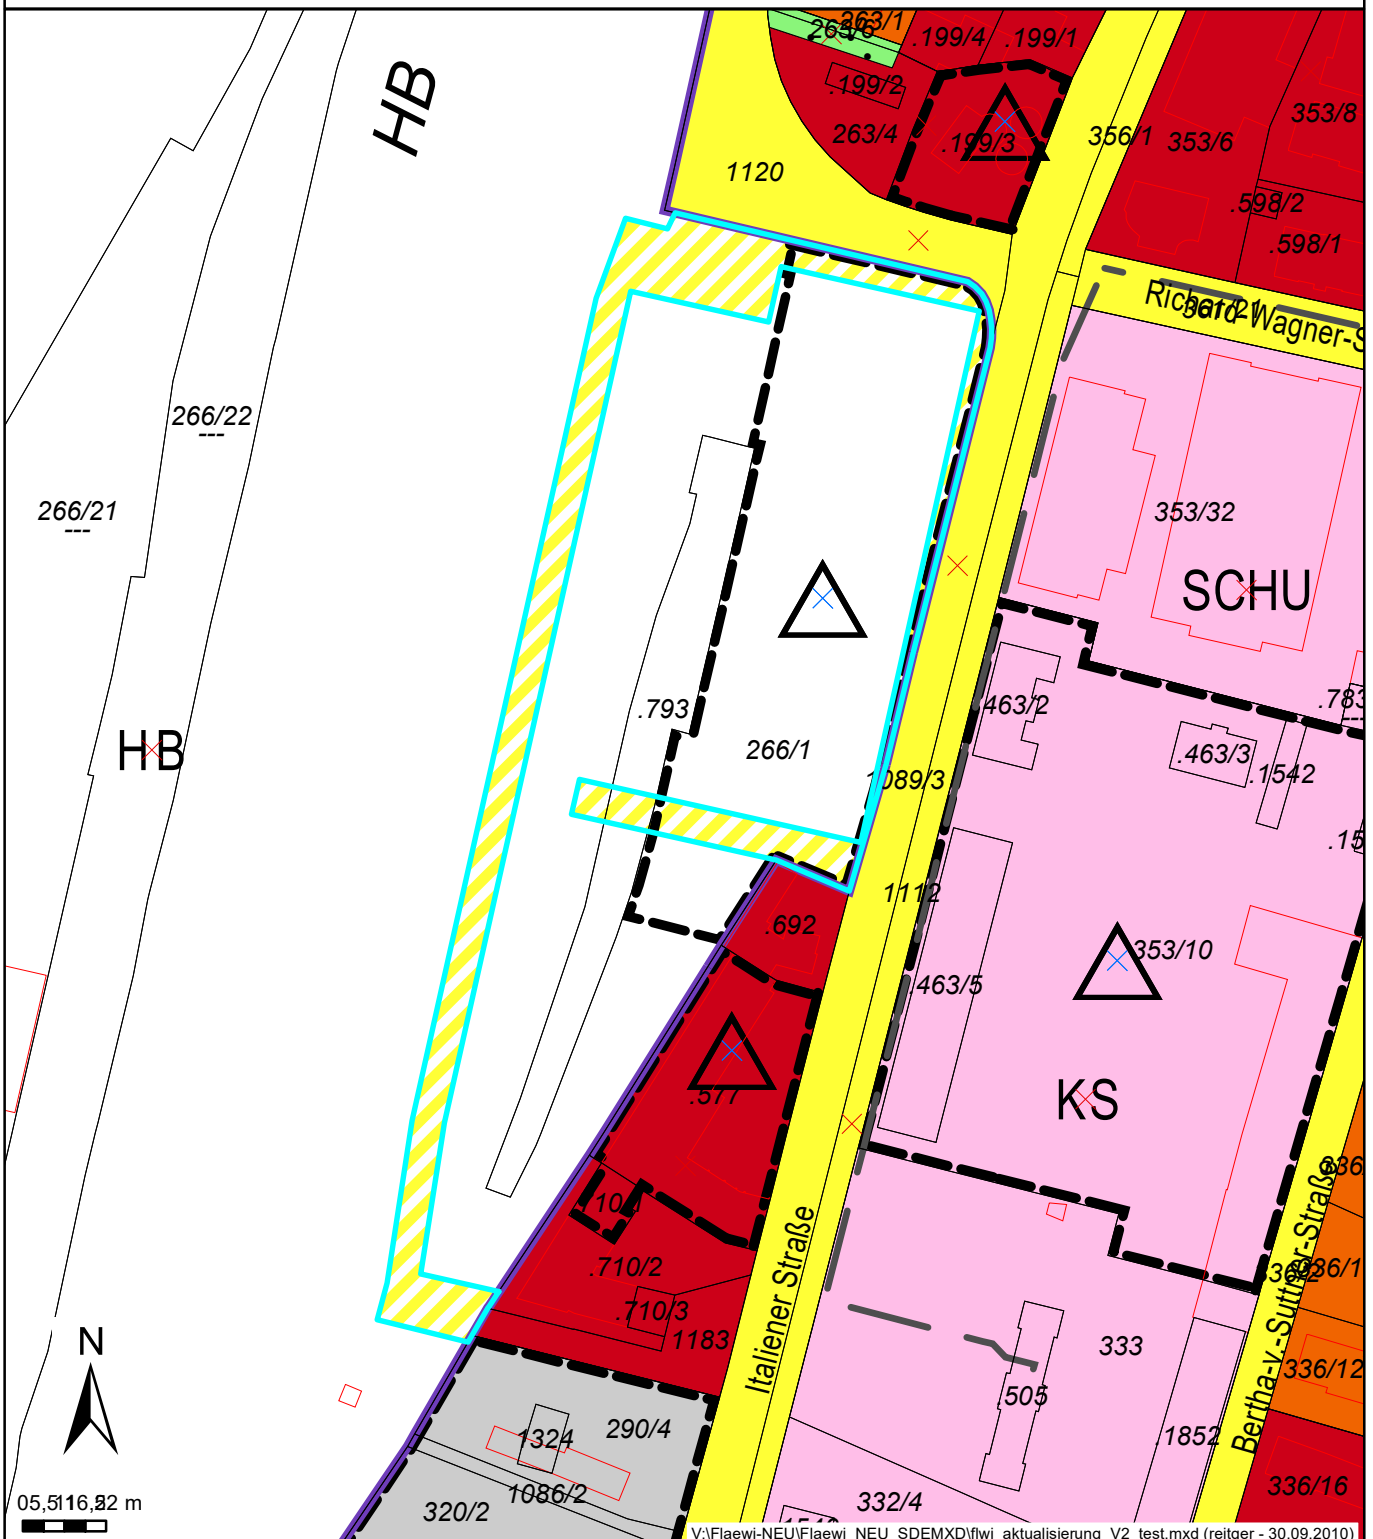


Stadt- und Verkehrsplanung

Katastralgemeinde:	75454 Villach	Von Aufschließungsgebiet:	Nein
Kundmachung:	--	In Aufschließungsgebiet:	Nein
Gemeinderatsbeschluss:	--	Gesamtfläche der Umwidmung m²:	194
Von Widmung:	Ersichtlichmachung - Haupt-, Nebenbahn, Anschlussbahn, Materialbahn - Hauptbahn Bestand		
In Widmung:	Bauland - Geschäftsgebiet		
Grundstück(e) (Gesamtfläche m² Umwidmungsfläche m²):	266/1 (183714 194)		
Anmerkung: Magistratsakt 10/01/22			

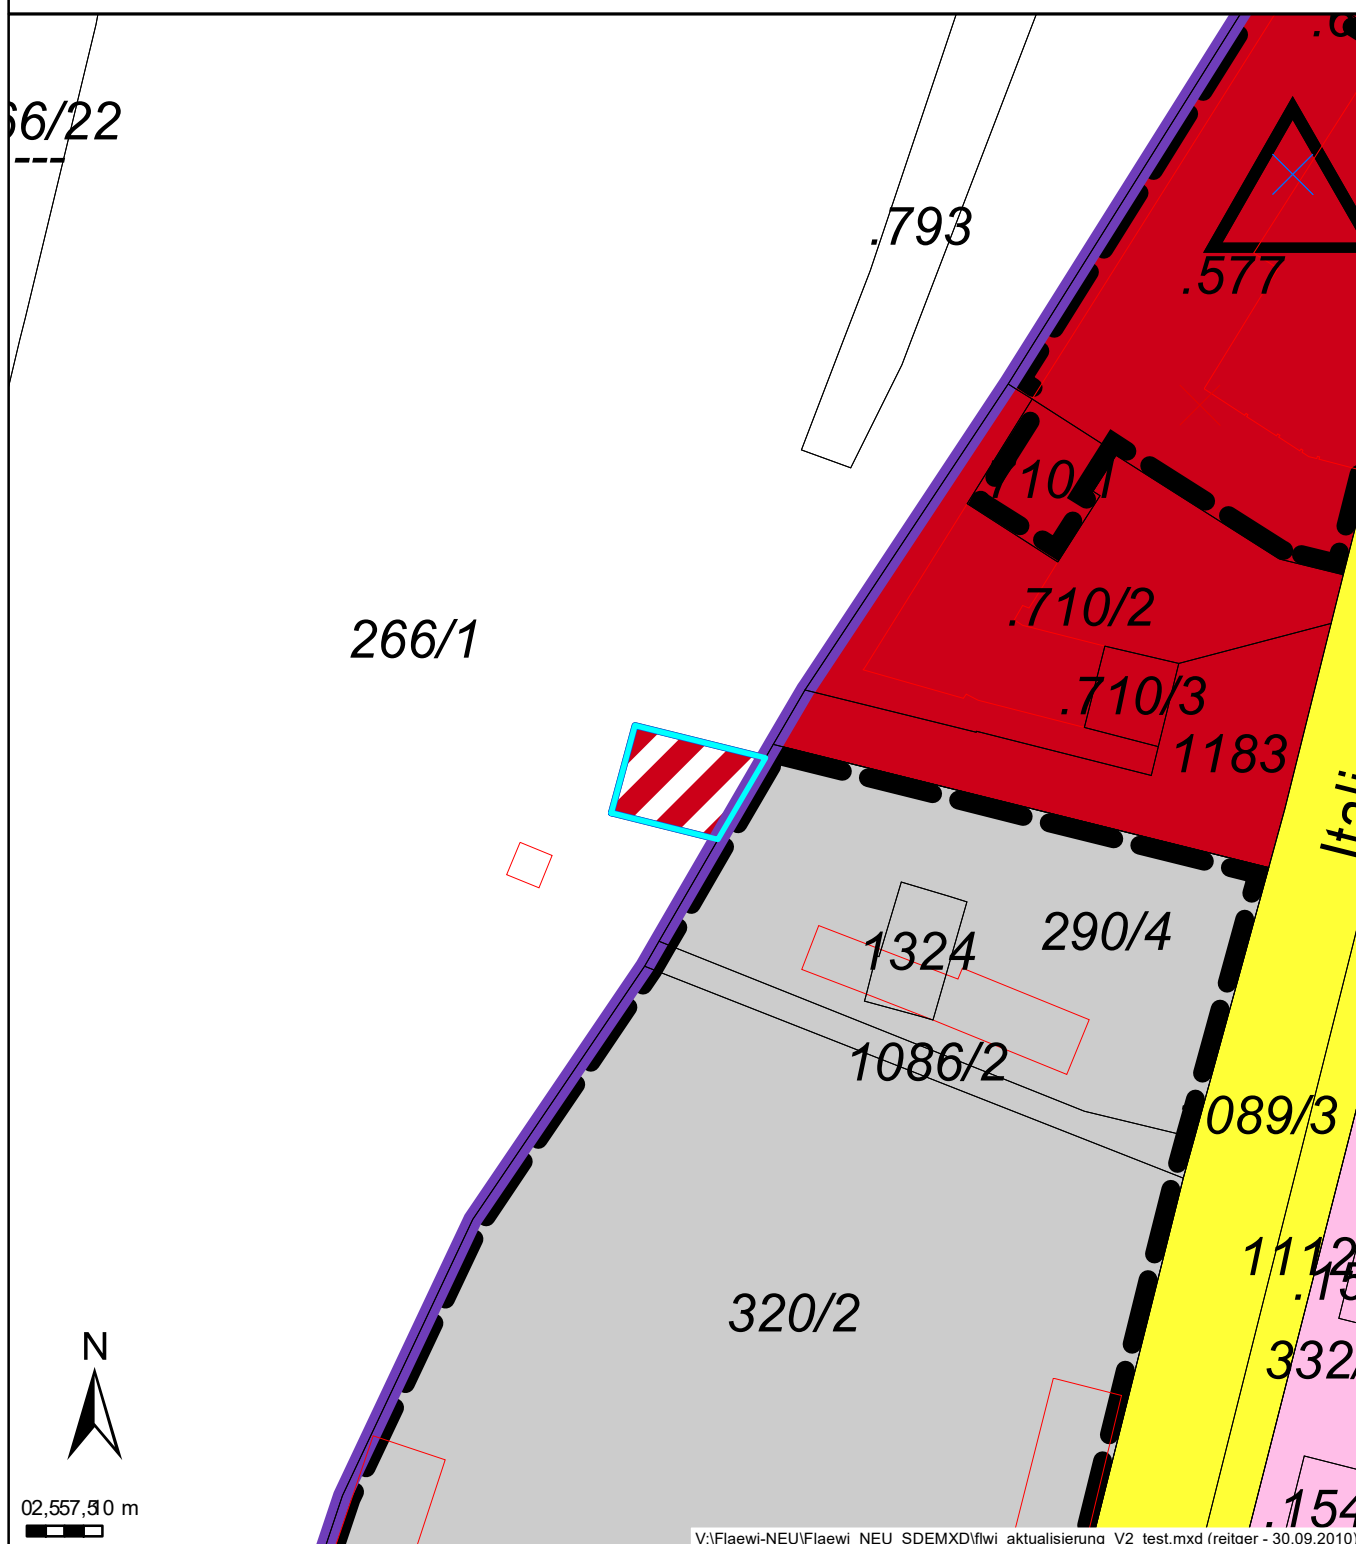

Stadt- und Verkehrsplanung

Katastralgemeinde:	75454 Villach	Von Aufschließungsgebiet:	Nein
Kundmachung:	--	In Aufschließungsgebiet:	Nein
Gemeinderatsbeschluss:	--	Gesamtfläche der Umwidmung m²:	872
Von Widmung:	Ersichtlichmachung - Haupt-, Nebenbahn, Anschlussbahn, Materialbahn - Hauptbahn Bestand		
In Widmung:	Grünland - weitere Grünlandtypen - Parkplatz		
Grundstück(e) (Gesamtfläche m² Umwidmungsfläche m²):	266/1 (183714 872)		
Anmerkung: Magistratsakt 10/01/22			

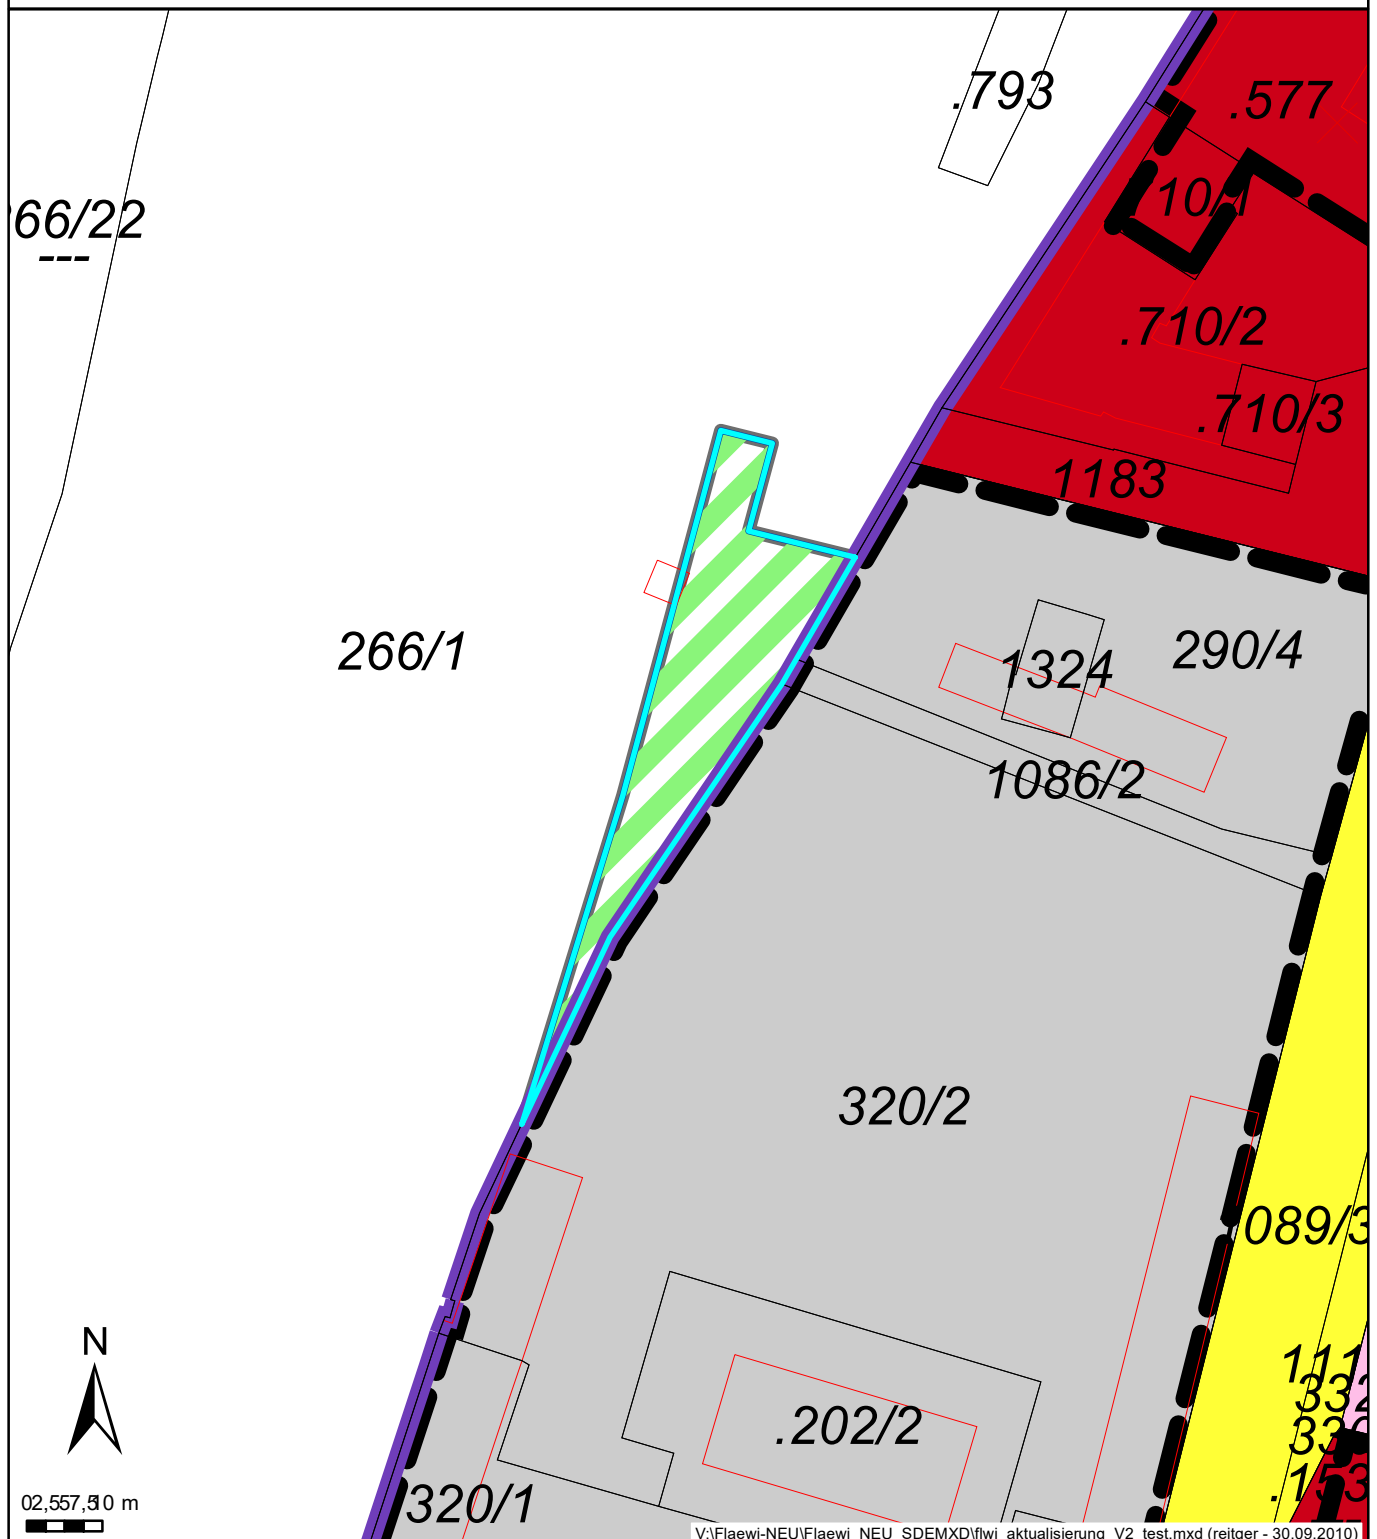

Stadt- und Verkehrsplanung

Katastralgemeinde:	75454 Villach	Von Aufschließungsgebiet:	Nein
Kundmachung:	--	In Aufschließungsgebiet:	Nein
Gemeinderatsbeschluss:	--	Gesamtfläche der Umwidmung m²:	504
Von Widmung:	Bauland - Geschäftsgebiet		
In Widmung:	Verkehrsfläche - Verkehrsfläche in der Gemeinde - allgemeine Verkehrsfläche		
Grundstück(e) (Gesamtfläche m² Umwidmungsfläche m²):	1183 (911 504)		
Anmerkung: Magistratsakt 10/01/22			

