


Stadt- und Verkehrsplanung

Werber: Winkler Wolfgang

Katastralgemeinde:	75418 Heiligengeist	Von Aufschließungsgebiet:	Nein
Kundmachung:	--	In Aufschließungsgebiet:	Nein
Gemeinderatsbeschluss:	--	Gesamtfläche der Umwidmung m²:	170
Von Widmung:	Bauland - Dorfgebiet		
In Widmung:	Grünland - Für die Land- und Forstwirtschaft bestimmte Fläche; Ödland		
Grundstück(e) (Gesamtfläche m² Umwidmungsfläche m²):	214/3 (608 28), 214/11(4425 142)		

Anmerkung: Magistratsakt 10/02/22

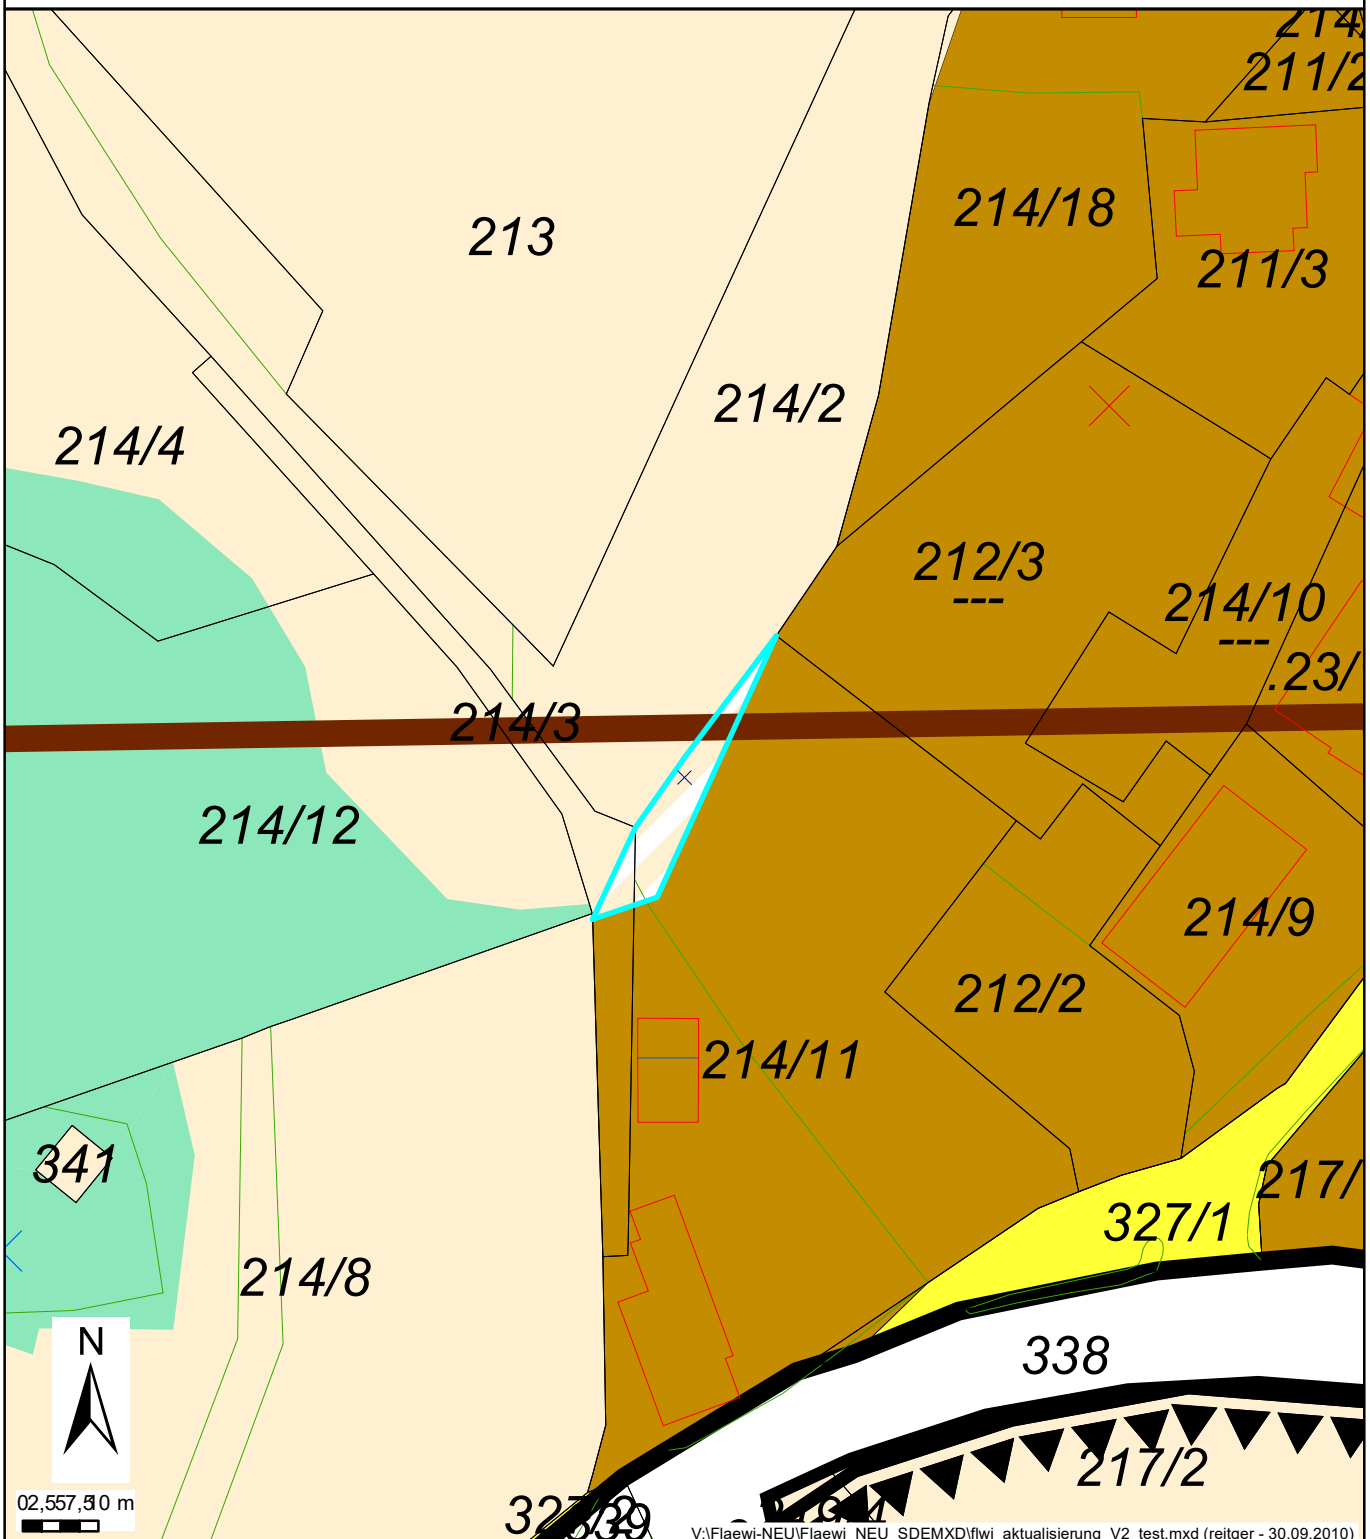



Dieses Dokument wurde amtssigniert.
Informationen zur Prüfung des elektronischen Siegels bzw. der elektronischen Signatur und des
Ausdrucks finden Sie unter <https://www.e.villach.at/Amtssignatur>