

villach

Stadtplanung

Lageplan zur Flächenwidmungsplanänderung

Zahl: 19/2024


Datum: 17.12.2024

Maßstab: 1:1 000

Werber: Österreichische Post AG

Katastralgemeinde:	75455 Völkendorf	Von Aufschließungsgebiet:	Nein
Kundmachung:	--	In Aufschließungsgebiet:	Nein
Gemeinderatsbeschluss:	--	Gesamtfläche der Umwidmung m ² :	2844
Von Widmung:	Grünland - Sportanlage, Vergnügungs- und Veranstaltungsstätte - Tennisplatz		
In Widmung:	Bauland - Geschäftsgebiet		
Grundstück(e) (Gesamtfläche m ² Umwidmungsfläche m ²):	169/6 (2844 2844)		

Anmerkung: Magistratsakt 10/14/23

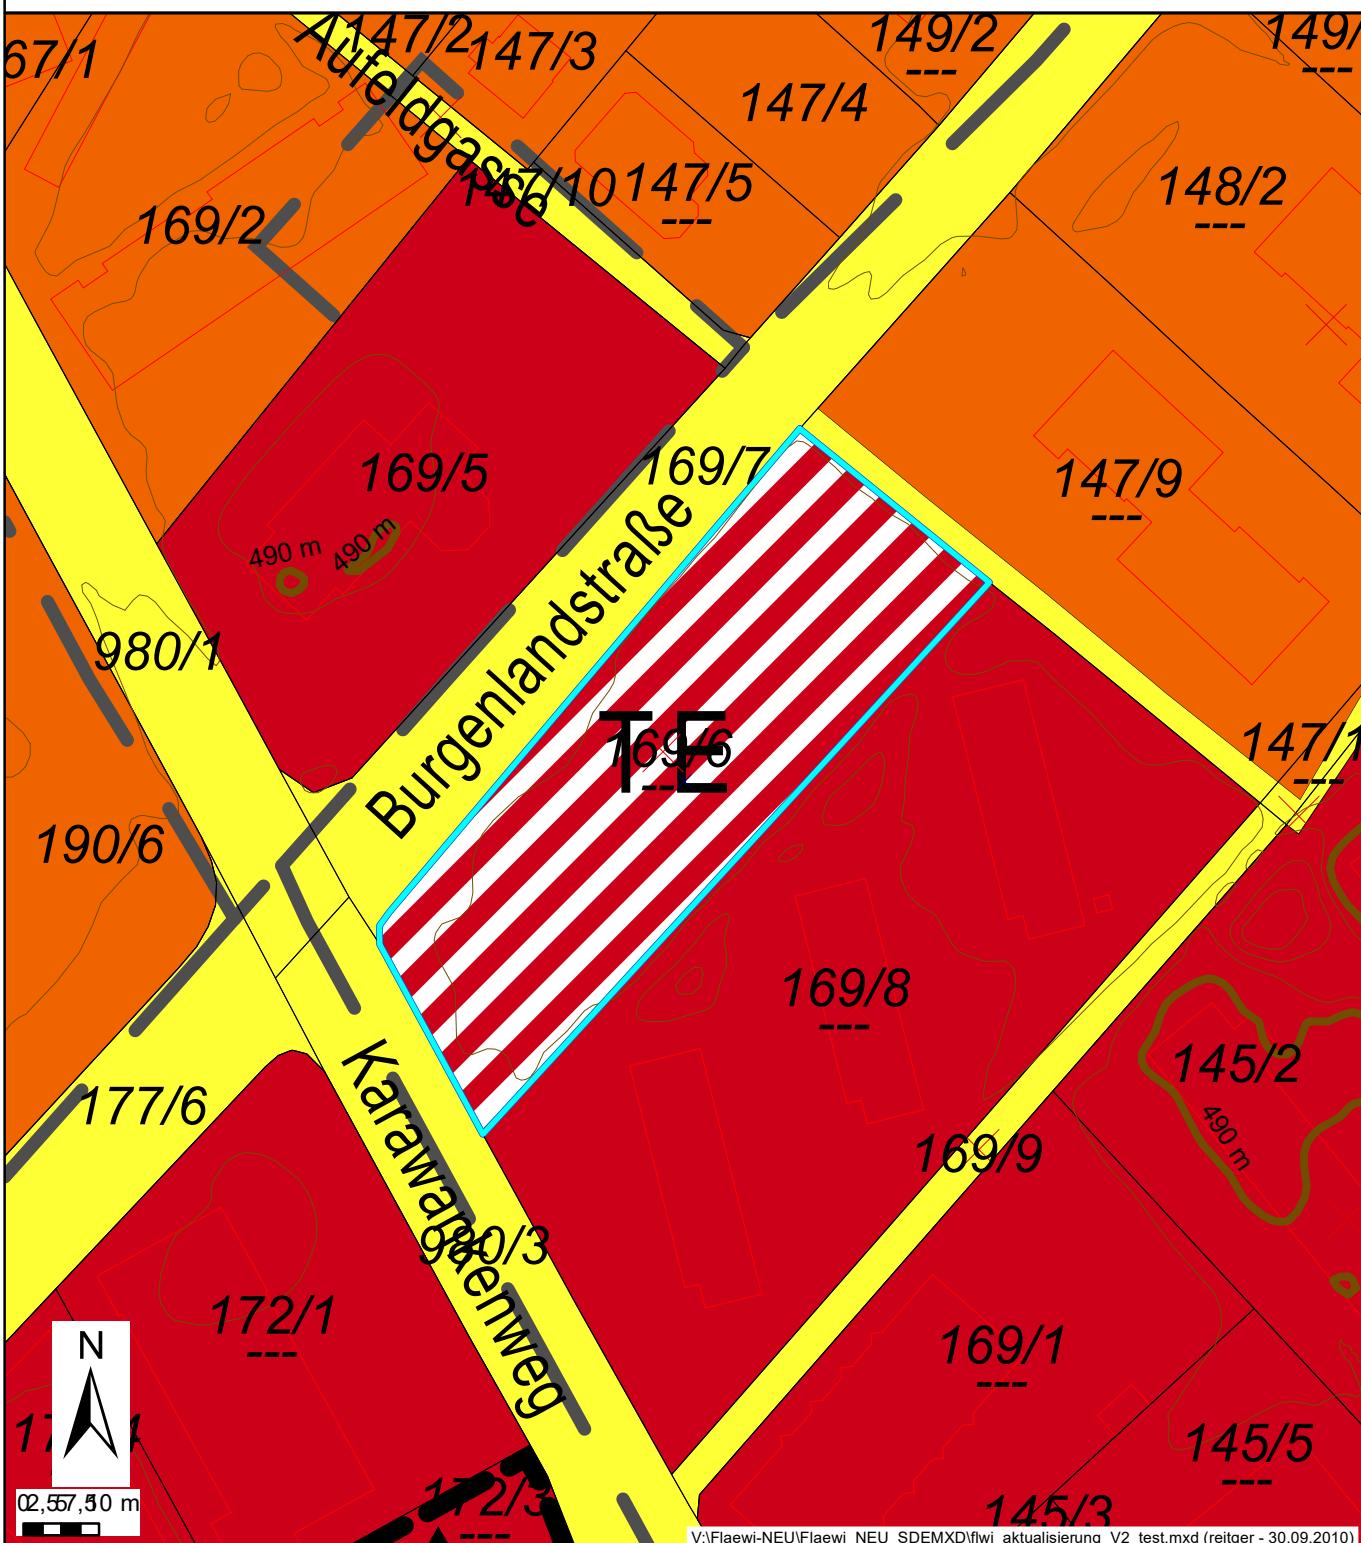

villach

Dieses Dokument wurde amtssigniert.
Informationen zur Prüfung des elektronischen Siegels bzw. der elektronischen Signatur und des Ausdrucks finden Sie unter <https://www.e.villach.at/Amtssignatur>