

villach

Stadtplanung

Lageplan zur Flächenwidmungsplanänderung

Zahl: 10a/2025


Datum: 27.08.2025

Maßstab: 1:1.000

Werber: Stadt Villach, Betriebe und Unternehmen

Katastralgemeinde:	75454 Villach	Von Aufschließungsgebiet:	Nein
Kundmachung:	--	In Aufschließungsgebiet:	Nein
Gemeinderatsbeschluss:	--	Gesamtfläche der Umwidmung m ² :	185
Von Widmung:	Verkehrsfläche - Verkehrsfläche in der Gemeinde - allgemeine Verkehrsfläche		
In Widmung:	Bauland - Geschäftsgebiet		
Grundstück(e) (Gesamtfläche m ² Umwidmungsfläche m ²):	1078/30 (1797 185)		

Anmerkung: Magistratsakt 10/10/25

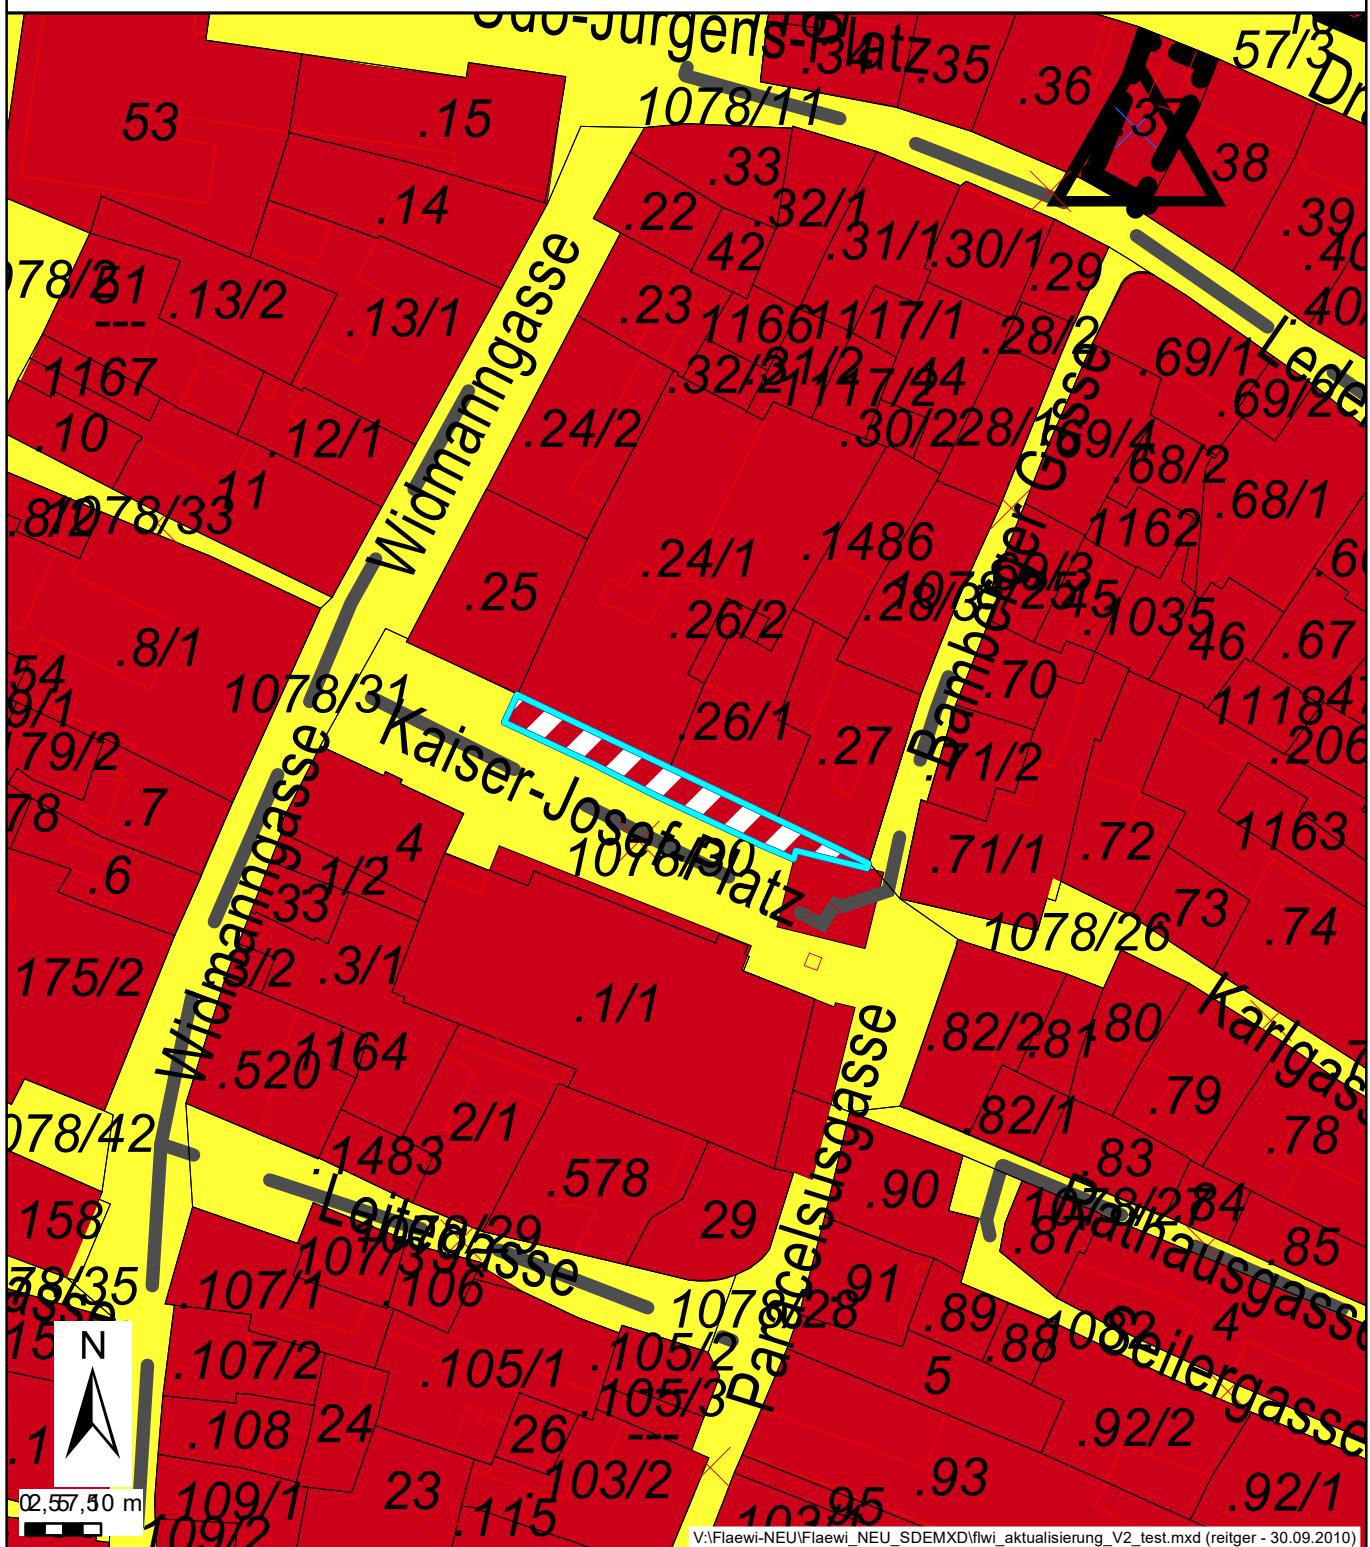

villach

Dieses Dokument wurde amtssigniert.
Informationen zur Prüfung des elektronischen Siegels bzw. der elektronischen Signatur und des Ausdrucks finden Sie unter <https://www.e.villach.at/Amtssignatur>