

villach

Stadtplanung


Lageplan zur Flächenwidmungsplanänderung

Zahl: 10b/2025 Datum: 28.08.2025 Maßstab: 1:1.000

Werber: Stadt Villach, Betriebe und Unternehmen

| | | | |
|---|---|---|------|
| Katastralgemeinde: | 75454 Villach | Von Aufschließungsgebiet: | Nein |
| Kundmachung: | -- | In Aufschließungsgebiet: | Nein |
| Gemeinderatsbeschluss: | -- | Gesamtfläche der Umwidmung m ² : | 106 |
| Von Widmung: | Bauland - Geschäftsgebiet | | |
| In Widmung: | Verkehrsfläche - Verkehrsfläche in der Gemeinde - allgemeine Verkehrsfläche | | |
| Grundstück(e) (Gesamtfläche m ² Umwidmungsfläche m ²): | 1078/30 (1797 106) | | |

Anmerkung: Magistratsakt 10/10/25

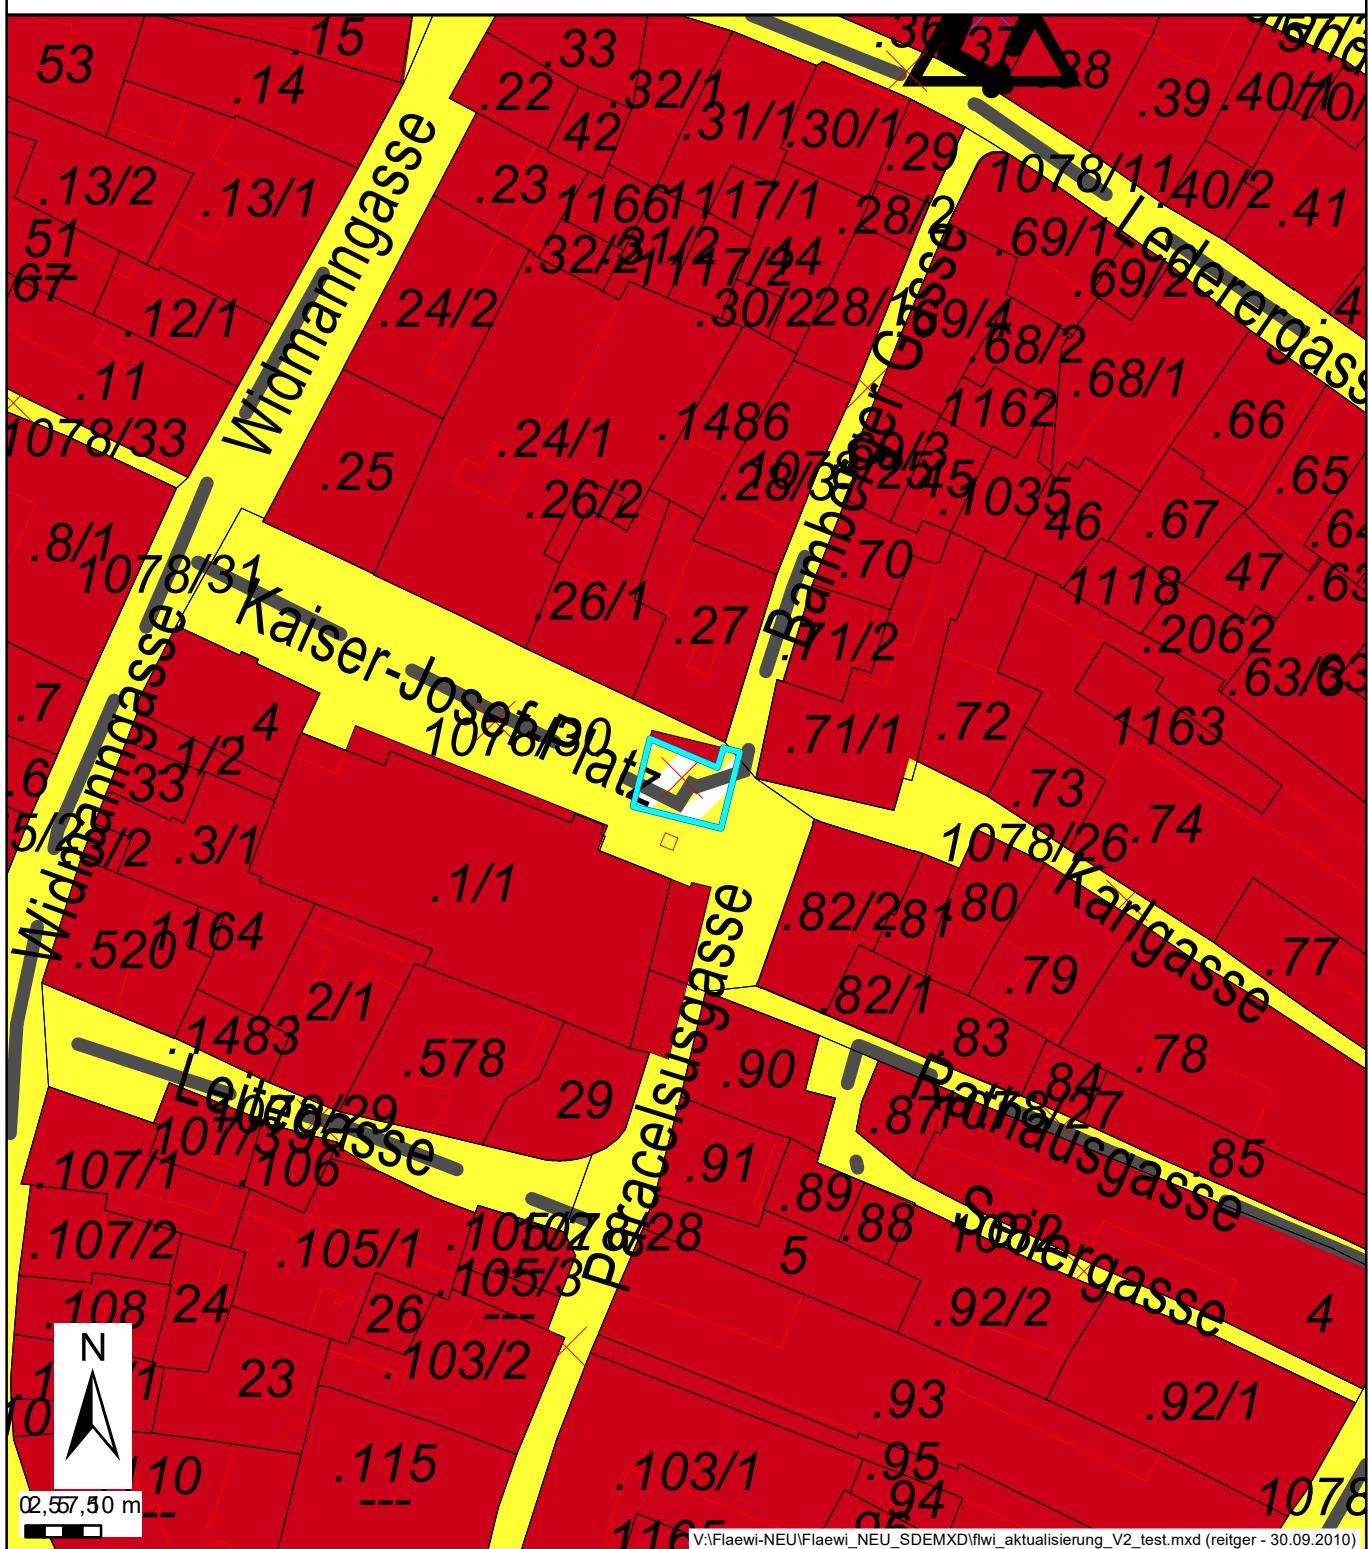

villach

Dieses Dokument wurde amtssigniert.
Informationen zur Prüfung des elektronischen Siegels bzw. der elektronischen Signatur und des Ausdrucks finden Sie unter <https://www.e.villach.at/Amtssignatur>