

villach

## Stadtplanung

## Lageplan zur Flächenwidmungsplanänderung

Zahl: 06/2024


Datum: 07.02.2024

Maßstab: 1:1.000

Werber: Eisenwagen Stefan

Katastralgemeinde:	75441 St. Martin	Von Aufschließungsgebiet:	Nein
Kundmachung:	20.02.2025 - 20.03.2025	In Aufschließungsgebiet:	Nein
Gemeinderatsbeschluss:	02.07.2025	Gesamtfläche der Umwidmung m <sup>2</sup> :	421
Von Widmung:	Grünland - Für die Land- und Forstwirtschaft bestimmte Fläche; Ödland		
In Widmung:	Bauland - Wohngebiet		
Grundstück(e) (Gesamtfläche m <sup>2</sup>   Umwidmungsfläche m <sup>2</sup> ):	1248/4 (824 421)		

Anmerkung: Magistratsakt 10/27/23

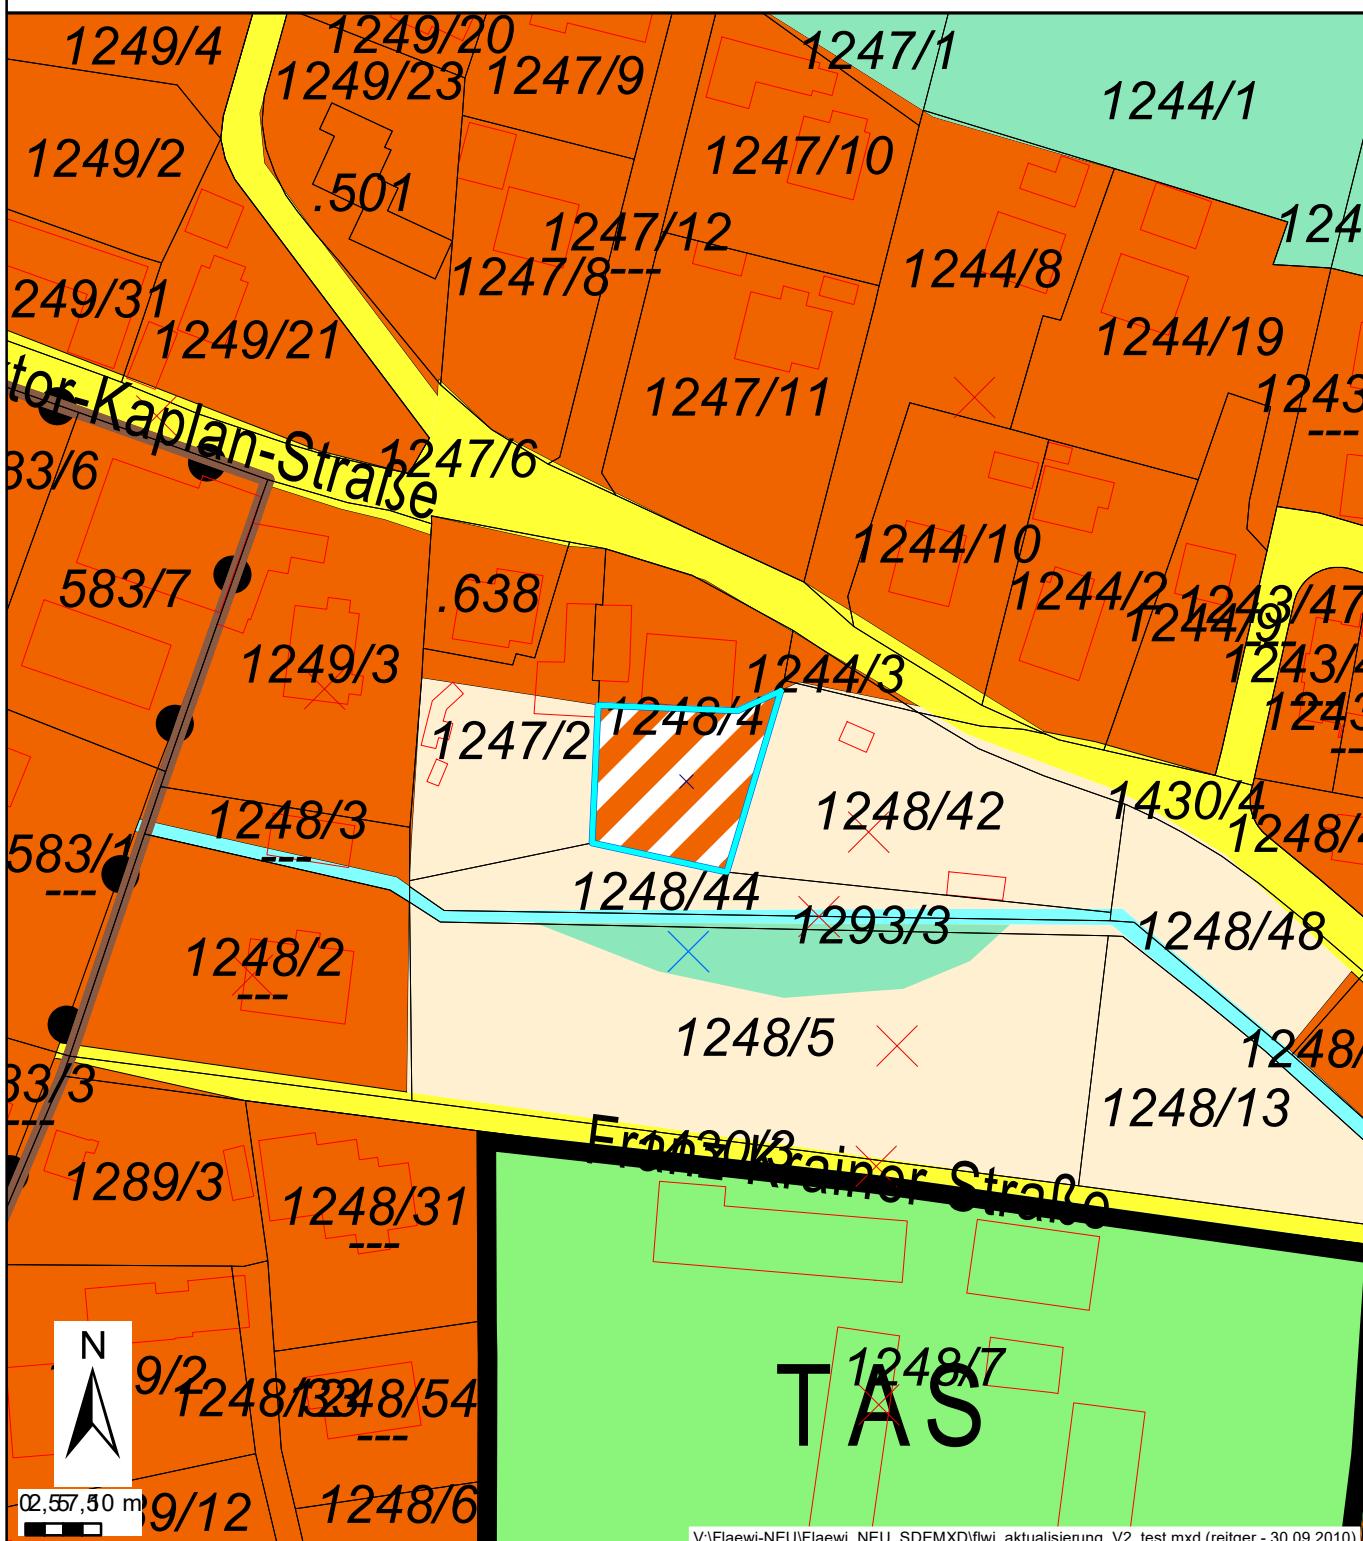

villach

Dieses Dokument wurde amtssigniert.  
Informationen zur Prüfung des elektronischen Siegels bzw. der elektronischen Signatur und des Ausdrucks finden Sie unter <https://www.e.villach.at/Amtssignatur>