

# villach

## Stadtplanung


## Lageplan zur Flächenwidmungsplanänderung

Zahl: 4/2024 Datum: 29.11.2023 Maßstab: 1:1.000

Werber: Sängerrunde St. Michael

Katastralgemeinde:	75415 Gratschach	Von Aufschließungsgebiet:	Nein
Kundmachung:	25.03.2025 - 22.04.2025	In Aufschließungsgebiet:	Nein
Gemeinderatsbeschluss:	02.07.2025	Gesamtfläche der Umwidmung m <sup>2</sup> :	288
Von Widmung:	Grünland - Für die Land- und Forstwirtschaft bestimmte Fläche; Ödland		
In Widmung:	Bauland - Wohngebiet		
Grundstück(e) (Gesamtfläche m <sup>2</sup>   Umwidmungsfläche m <sup>2</sup> ):	451/1 (25393 288)		

Anmerkung: Magistratsakt 10/24/23

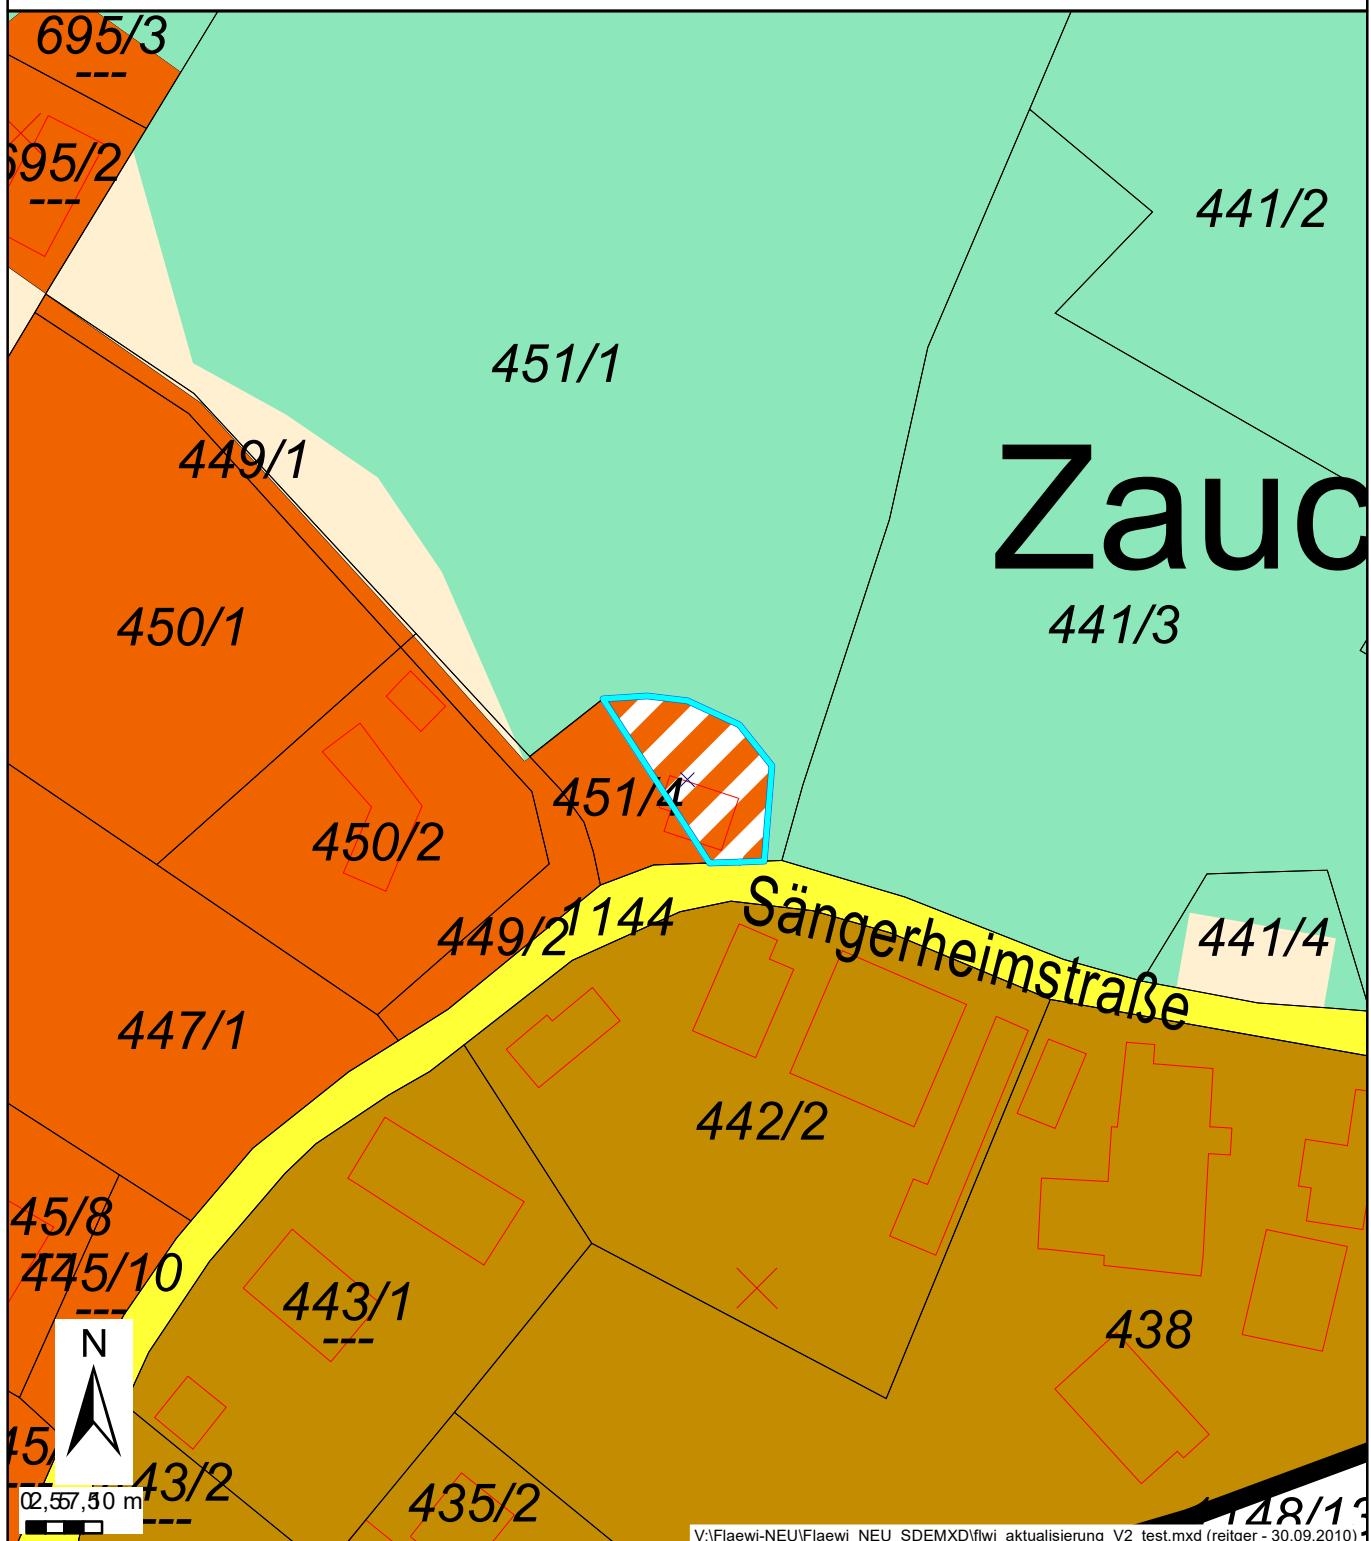

villach

Dieses Dokument wurde amtssigniert.  
Informationen zur Prüfung des elektronischen Siegels bzw. der elektronischen Signatur und des Ausdrucks finden Sie unter <https://www.e.villach.at/Amtssignatur>