

villach

Lageplan zur Flächenwidmungsplanänderung


Zahl: 1/2026 Datum: 08.01.2026 Maßstab: 1:1.000

Werber: KRG WG 33 GmbH & Co KG

Stadtplanung

Katastralgemeinde:	75454 Villach	Von Aufschließungsgebiet:	Nein
Kundmachung:	--	In Aufschließungsgebiet:	Nein
Gemeinderatsbeschluss:	--	Gesamtfläche der Umwidmung m ² :	32
Von Widmung:	Verkehrsfläche - Verkehrsfläche in der Gemeinde - allgemeine Verkehrsfläche		
In Widmung:	Bauland - Geschäftsgebiet		
Grundstück(e) (Gesamtfläche m ² Umwidmungsfläche m ²):	1078/16 (524 7), 1078/17 (995 10), 1078/18 /451 15)		

Anmerkung: Magistratsakt 10/13/25

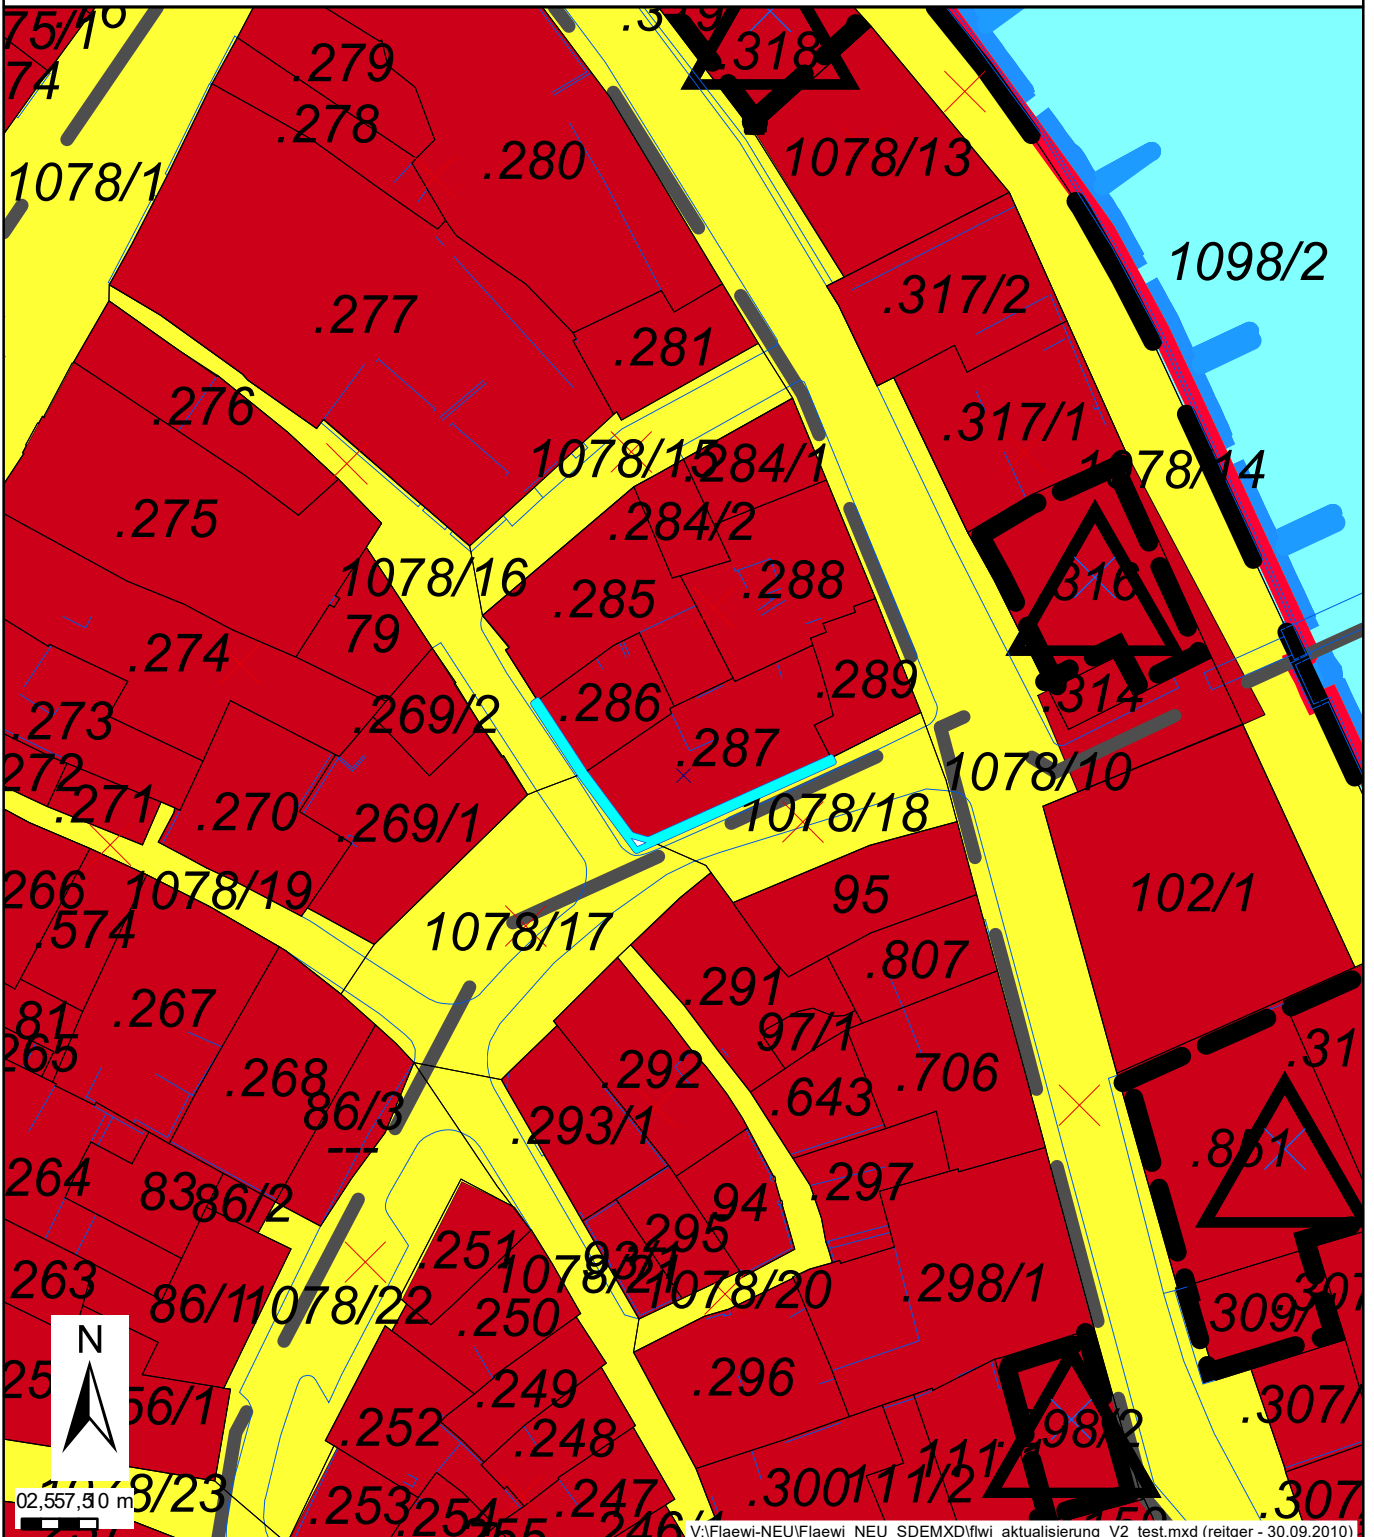



Dieses Dokument wurde amtssigniert.

Informationen zur Prüfung des elektronischen Siegels bzw. der elektronischen Signatur und des Ausdrucks finden Sie unter <https://villach.at/Amtssignatur>