

villach

Lageplan zur Flächenwidmungsplanänderung


Zahl: 10a/2025 Datum: 27.08.2025 Maßstab: 1:1.000

Werber: Stadt Villach, Betriebe und Unternehmen

Stadtplanung

Katastralgemeinde:	75454 Villach	Von Aufschließungsgebiet:	Nein
Kundmachung:	24.11.2025 - 22.12.2025	In Aufschließungsgebiet:	Nein
Gemeinderatsbeschluss:	29.04.2026	Gesamtfläche der Umwidmung m ² :	185
Von Widmung:	Verkehrsfläche - Verkehrsfläche in der Gemeinde - allgemeine Verkehrsfläche		
In Widmung:	Bauland - Geschäftsgebiet		
Grundstück(e) (Gesamtfläche m ² Umwidmungsfläche m ²):	1078/30 (1797 185)		

Anmerkung: Magistratsakt 10/10/25

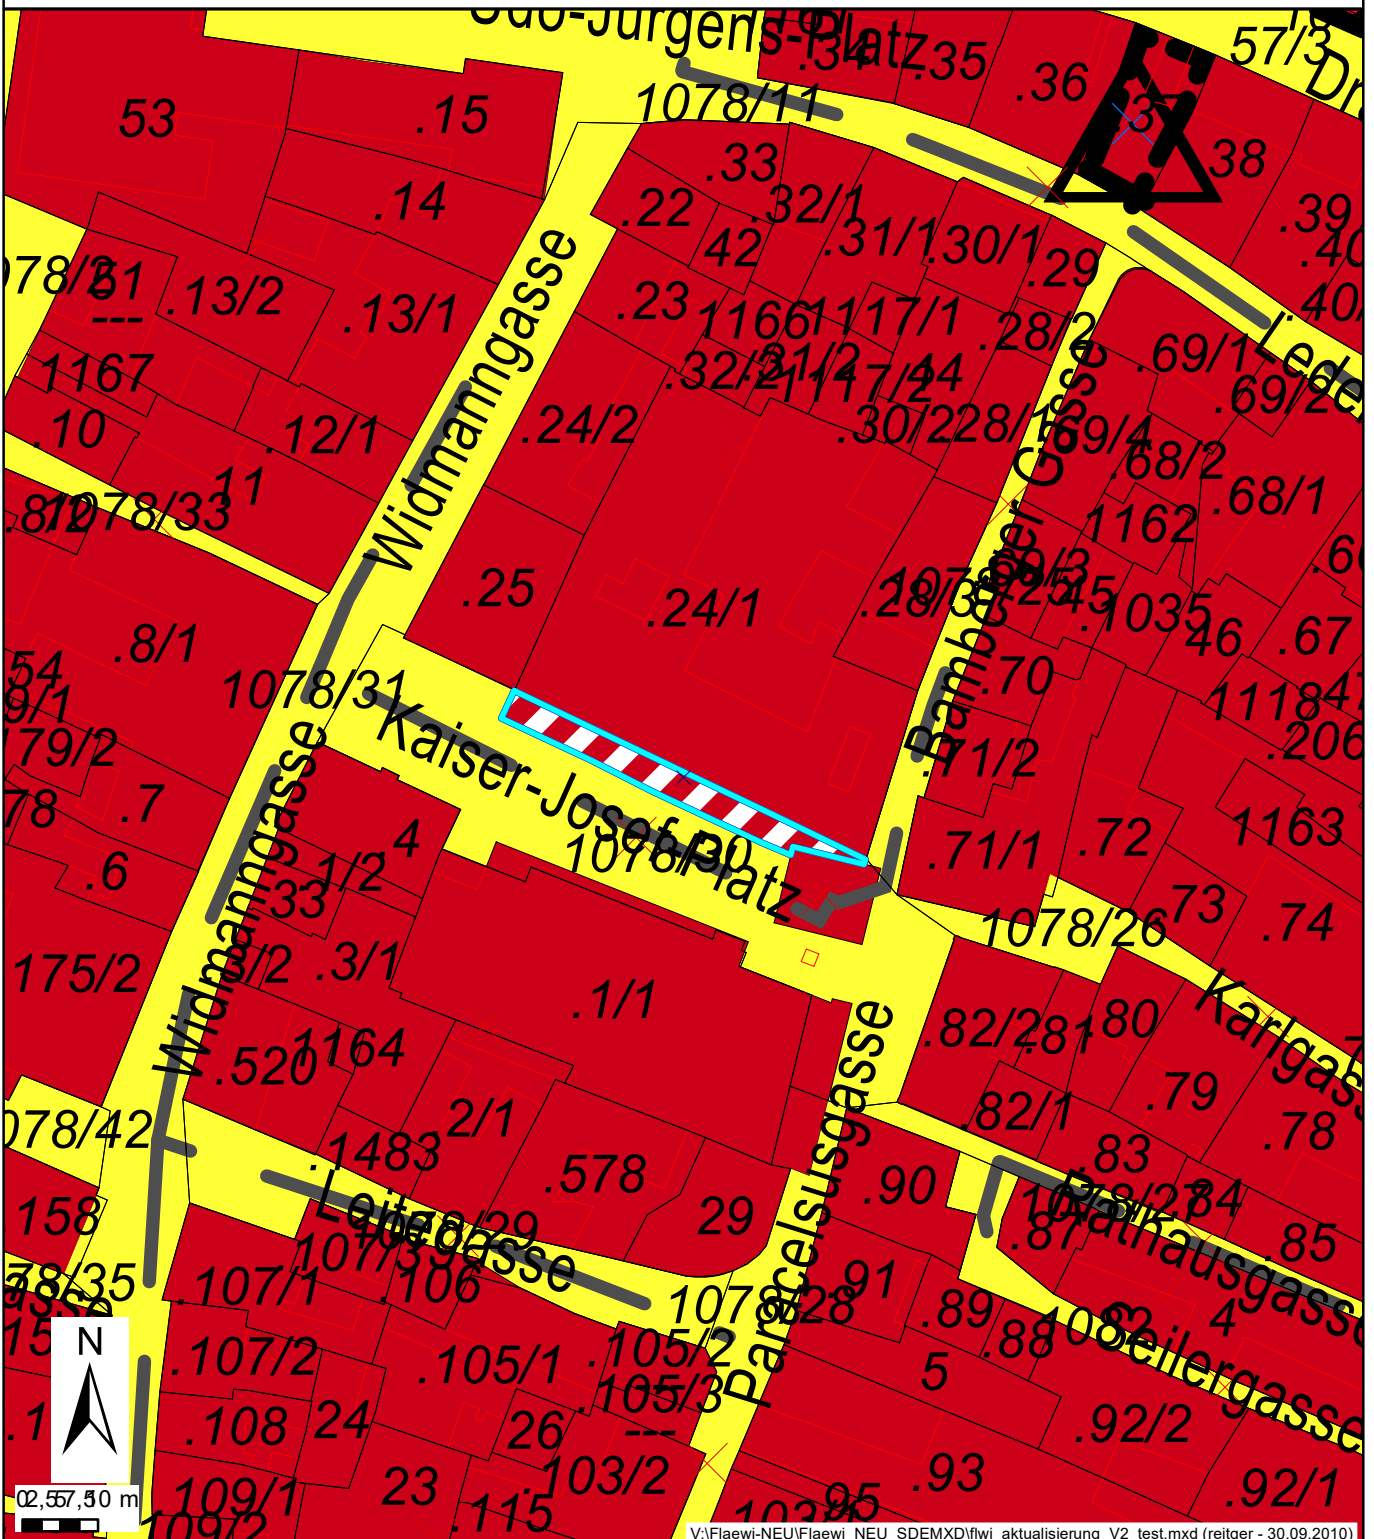



Dieses Dokument wurde amtssigniert.

Informationen zur Prüfung des elektronischen Siegels bzw. der elektronischen Signatur und des Ausdrucks finden Sie unter <https://villach.at/Amtssignatur>