

villach

Lageplan zur Flächenwidmungsplanänderung


Zahl: 7/2025 Datum: 15.11.2024 Maßstab: 1:1.000

Werber: Mag. Dagmar Rauter

Stadtplanung

Katastralgemeinde:	75452 Vassach	Von Aufschließungsgebiet:	Nein
Kundmachung:	14.01.2026 - 11.02.2026	In Aufschließungsgebiet:	Nein
Gemeinderatsbeschluss:	29.04.2026	Gesamtfläche der Umwidmung m ² :	480
Von Widmung:	Grünland - Erholungsfläche mit oder ohne Beifügung einer spezifischen Erholungsnutzung - Erholungsfläche		
In Widmung:	Grünland - Erholungsfläche mit oder ohne Beifügung einer spezifischen Erholungsnutzung - Liegewiese		
Grundstück(e) (Gesamtfläche m ² Umwidmungsfläche m ²):	322/4 (1135 480)		

Anmerkung: Magistratsakt 10/06/22

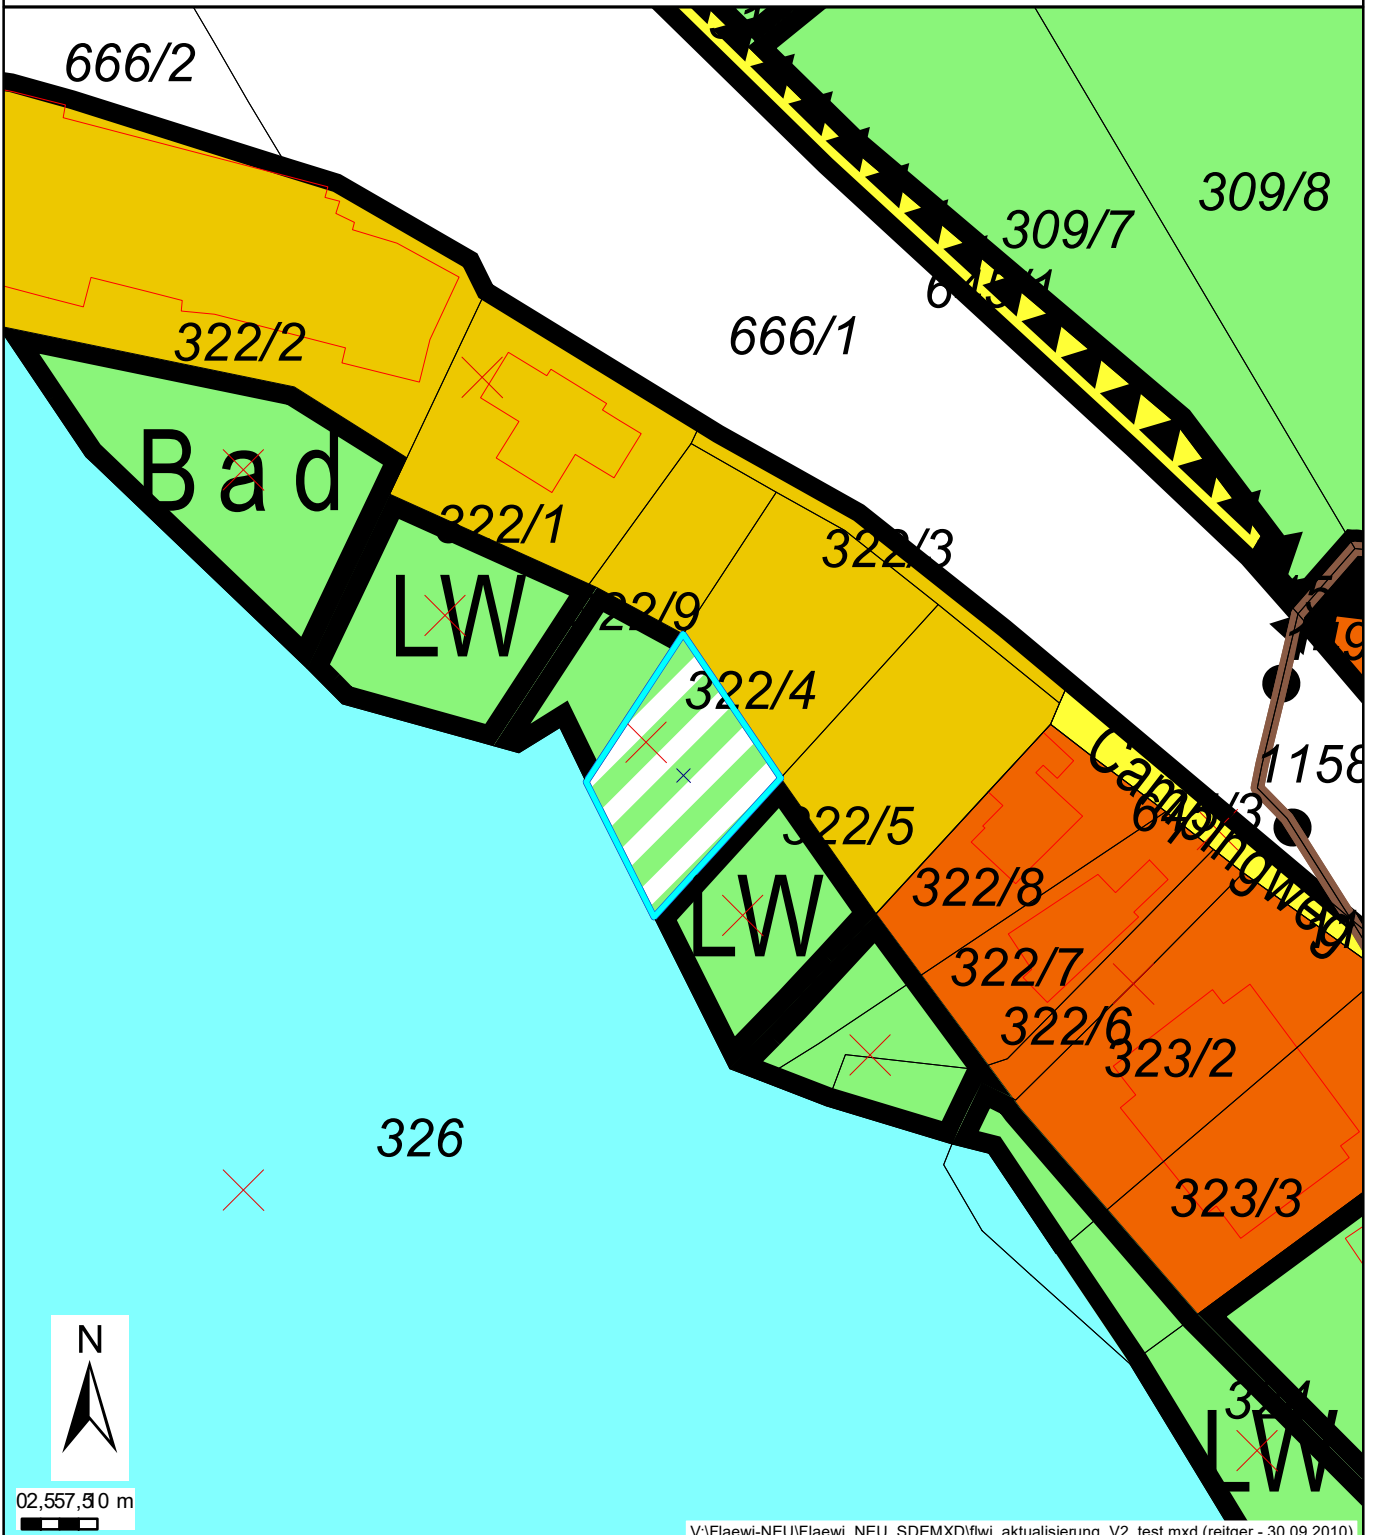



Dieses Dokument wurde amtssigniert.

Informationen zur Prüfung des elektronischen Siegels bzw. der elektronischen Signatur und des Ausdrucks finden Sie unter <https://villach.at/Amtssignatur>