

villach

Lageplan zur Flächenwidmungsplanänderung


Zahl: 9/2025 Datum: 02.04.2025 Maßstab: 1:1.000

Werber: Stadtbaumeister Josef Willroider GmbH

Stadtplanung

Katastralgemeinde:	75452 Vassach	Von Aufschließungsgebiet:	Nein
Kundmachung:	03.03.2026 - 31.03.2026	In Aufschließungsgebiet:	Nein
Gemeinderatsbeschluss:	29.04.2026	Gesamtfläche der Umwidmung m ² :	46
Von Widmung:	Verkehrsfläche - Verkehrsfläche in der Gemeinde - allgemeine Verkehrsfläche		
In Widmung:	Bauland - Dorfgebiet		
Grundstück(e) (Gesamtfläche m ² Umwidmungsfläche m ²):	414/5 (760 46)		

Anmerkung: Magistratsakt 10/16/24

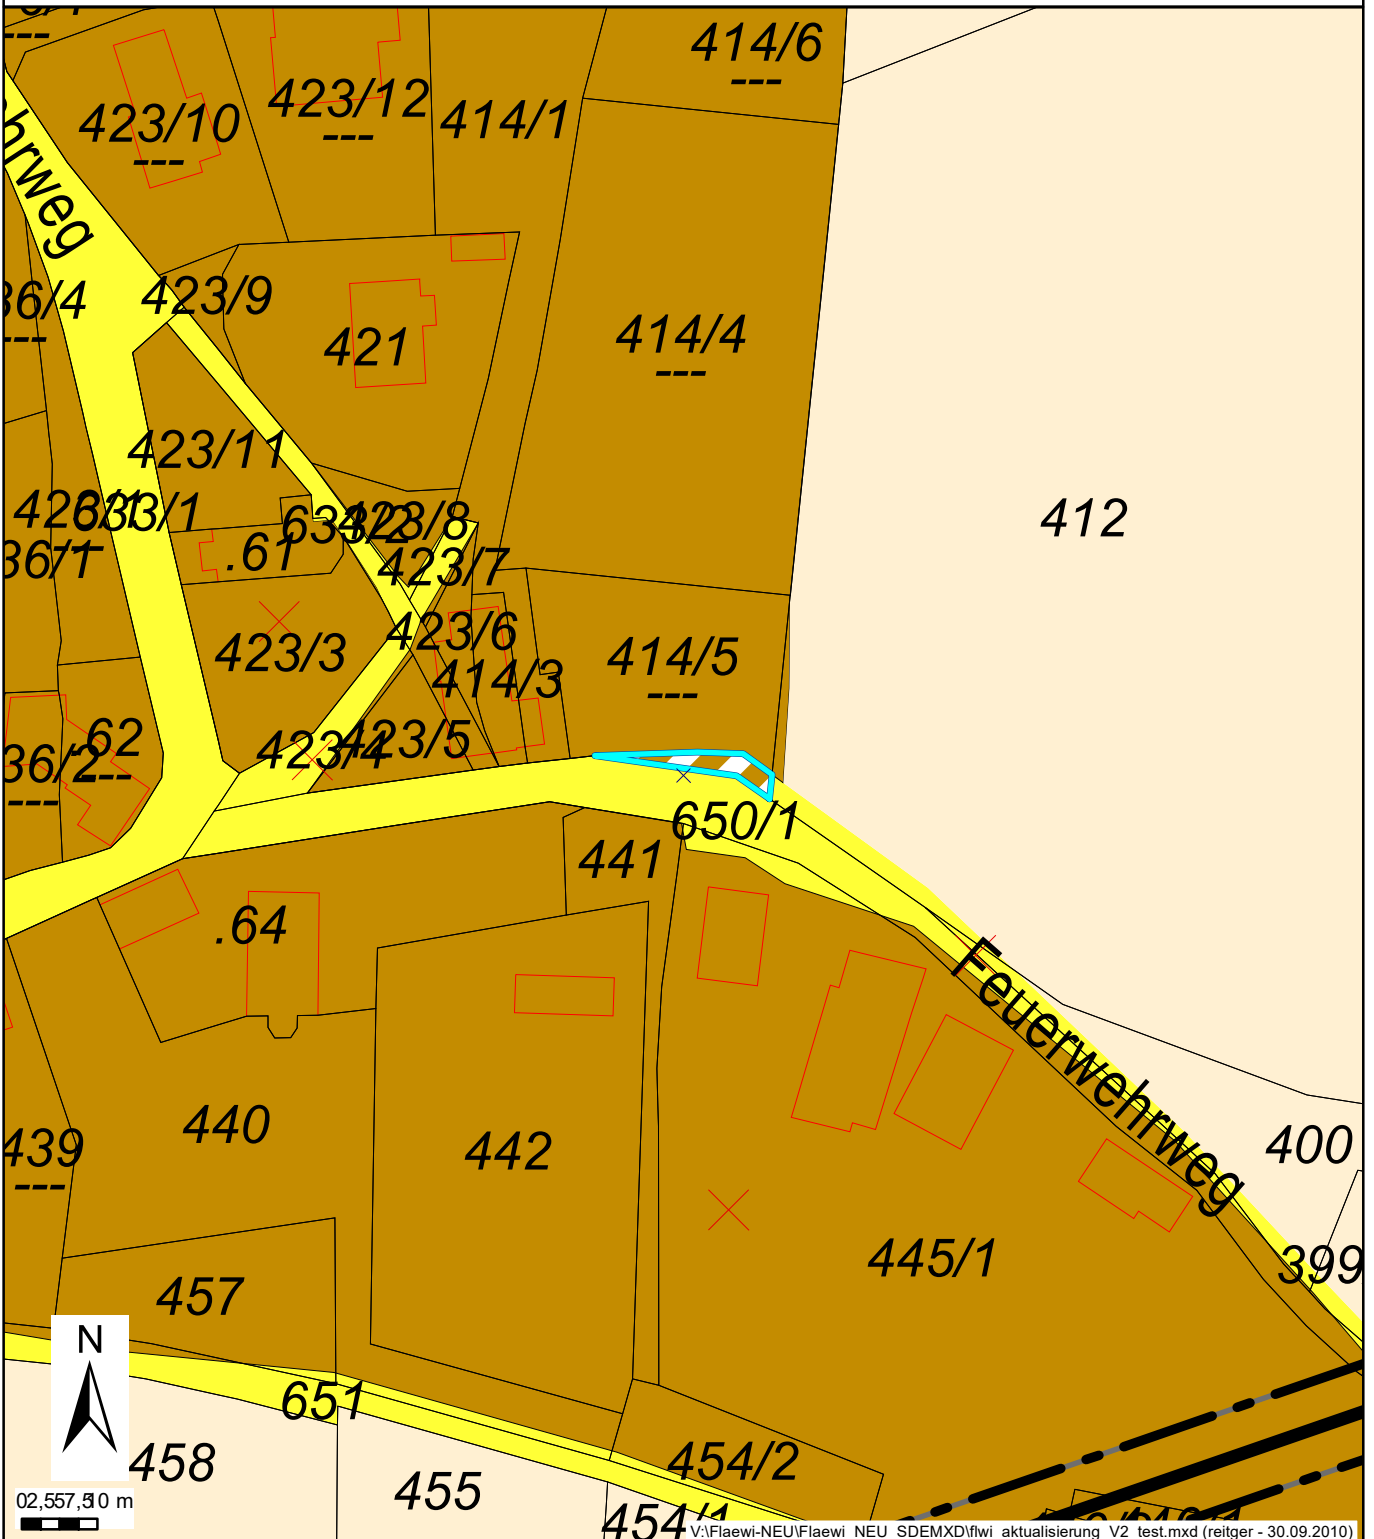

02,557,30 m



Dieses Dokument wurde amtssigniert.

Informationen zur Prüfung des elektronischen Siegels bzw. der elektronischen Signatur und des Ausdrucks finden Sie unter <https://villach.at/Amtssignatur>