

Lageplan zur Flächenwidmungsplanänderung

Zahl: 8a/2025

Datum: 04.12.2024


Maßstab: 1:1.000

Werber: Agrargemeinschaft Perau

Stadt- und Verkehrsplanung

Katastralgemeinde:	75432 Perau	Von Aufschließungsgebiet:	Nein
Kundmachung:	--	In Aufschließungsgebiet:	Nein
Gemeinderatsbeschluss:	--	Gesamtfläche der Umwidmung m²:	246
Von Widmung:	Verkehrsfläche - Verkehrsfläche in der Gemeinde - allgemeine Verkehrsfläche		
In Widmung:	Bauland - Geschäftsgebiet		
Grundstück(e) (Gesamtfläche m² Umwidmungsfläche m²):	.149 (451 197), 150/1(294 49)		

Anmerkung: Magistratsakt 10/14/24

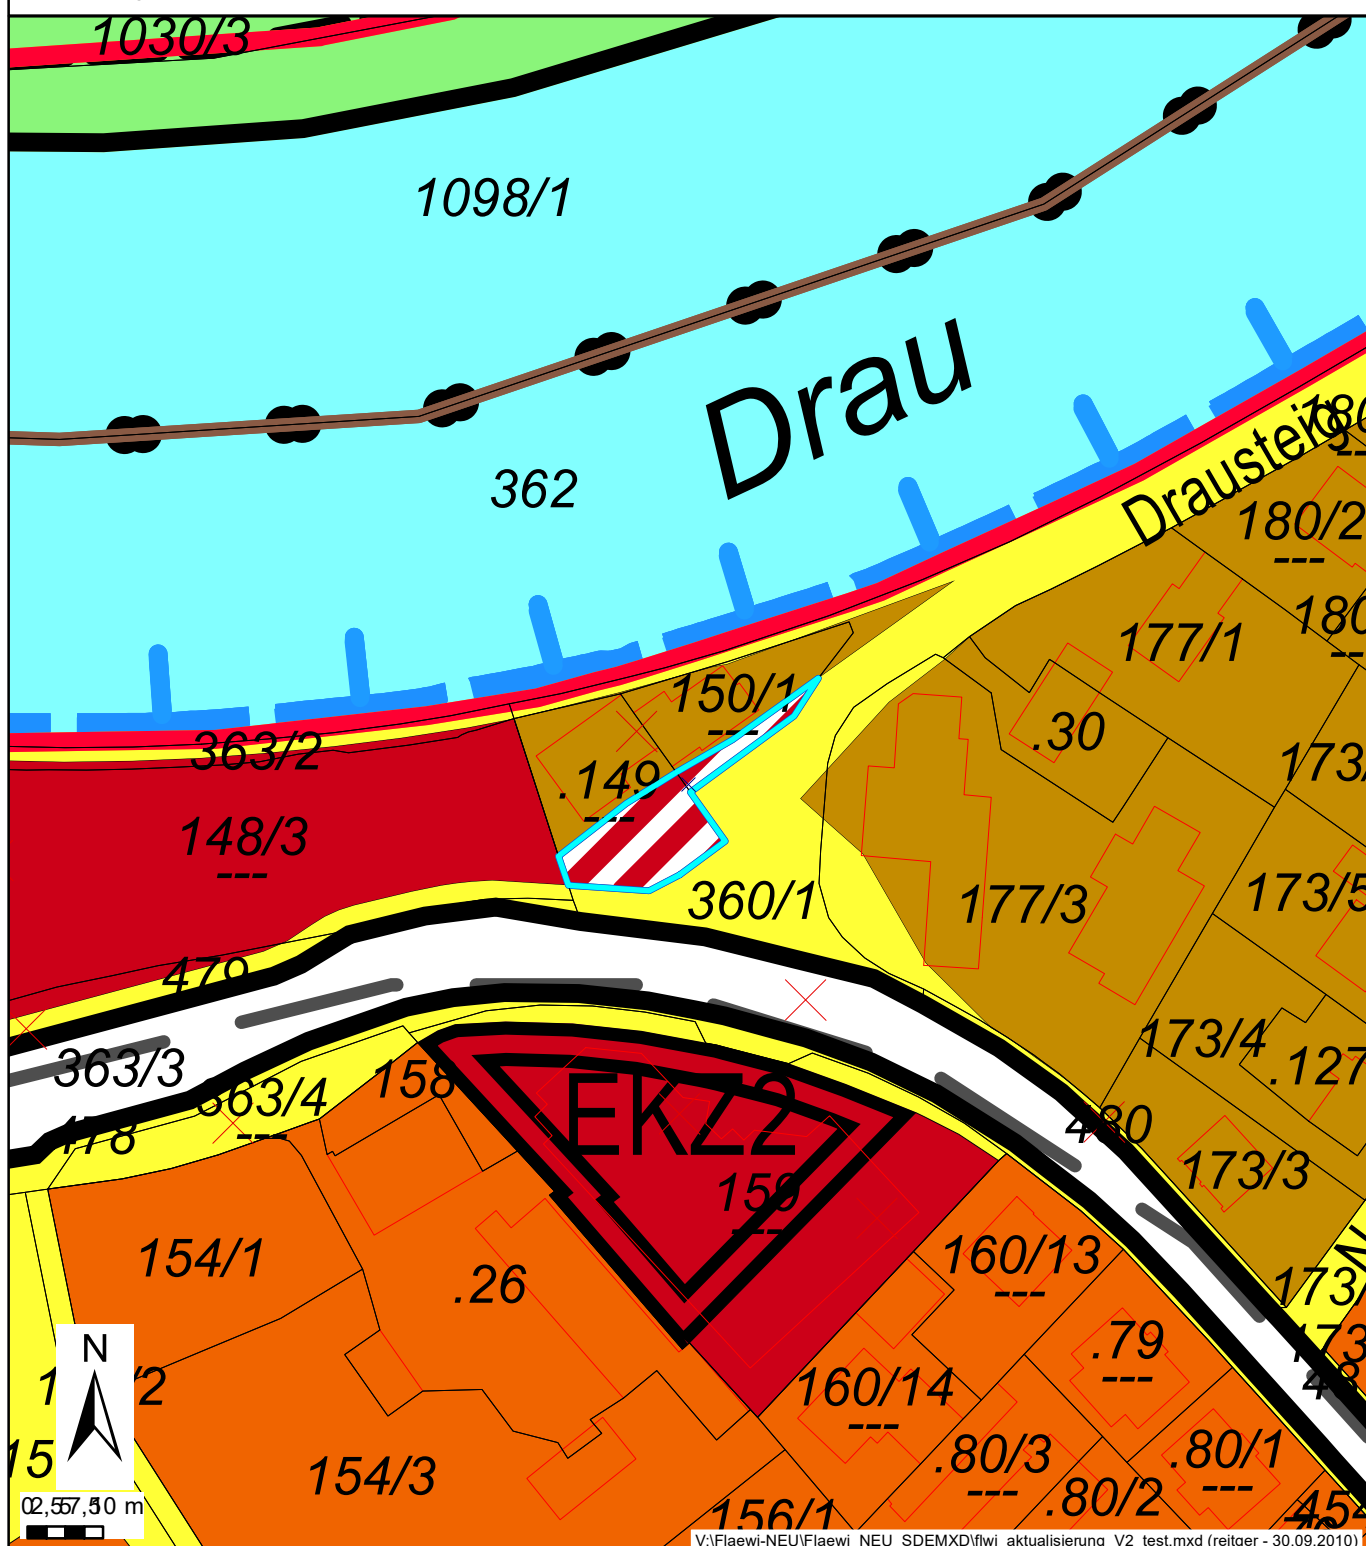

Dieses Dokument wurde amtssigniert.

Informationen zur Prüfung des elektronischen Siegels bzw. der elektronischen Signatur und des Ausdrucks finden Sie unter <https://villach.at/Amtssignatur>