

villach


Lageplan zur Flächenwidmungsplanänderung

Maßstab: 1:1.000

Werber: DI Robert Gasser

Stadtplanung

Katastralgemeinde:	75441 St. Martin	Von Aufschließungsgebiet:	Nein
Kundmachung:	--	In Aufschließungsgebiet:	Nein
Gemeinderatsbeschluss:	--	Gesamtfläche der Umwidmung m²:	450
Von Widmung:	Grünland - Friedhof - Friedhof		
In Widmung:	Bauland - Wohngebiet		
Grundstück(e) (Gesamtfläche m² Umwidmungsfläche m²):	1203/4 (450 450)		
Anmerkung: 10/03/25			

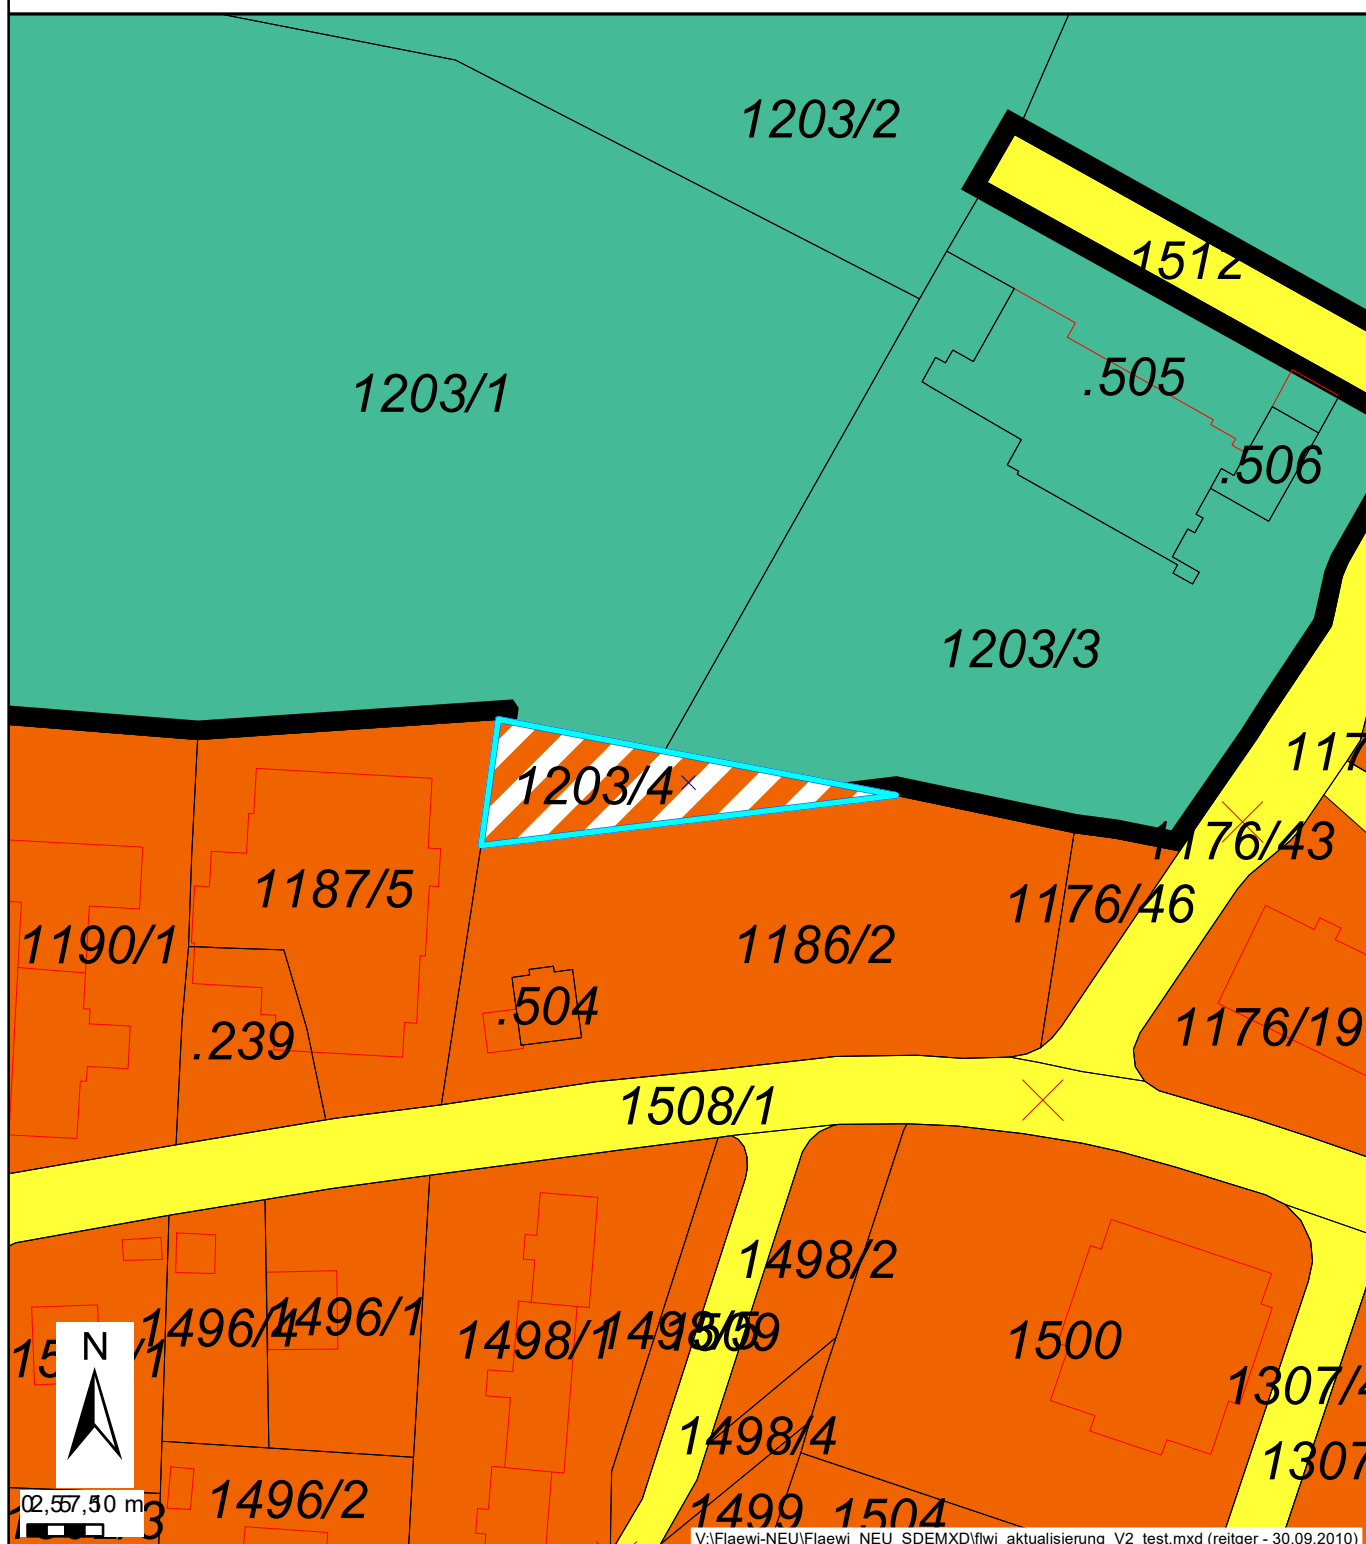

V:\Flaewi-NEU\Flaewi NEU SDEMxD\flwi aktualisierung V2 test.mxd (reitger - 30.09.2010)



Dieses Dokument wurde amtssigniert.

Informationen zur Prüfung des elektronischen Siegels bzw. der elektronischen Signatur und des Ausdrucks finden Sie unter <https://villach.at/Amtssignatur>