

villach


Lageplan zur Flächenwidmungsplanänderung

Maßstab: 1:1.000

Werber: Marco Künstel, Msc

Stadtplanung

Katastralgemeinde:	75446 Seebach	Von Aufschließungsgebiet:	Nein
Kundmachung:	--	In Aufschließungsgebiet:	Nein
Gemeinderatsbeschluss:	--	Gesamtfläche der Umwidmung m²:	32
Von Widmung:	Verkehrsfläche - Verkehrsfläche in der Gemeinde - allgemeine Verkehrsfläche		
In Widmung:	Bauland - Wohngebiet		
Grundstück(e) (Gesamtfläche m² Umwidmungsfläche m²):	911/1 (1023 11), 911/5 (796 21)		
Anmerkung: Magistratsakt 10/09/25			

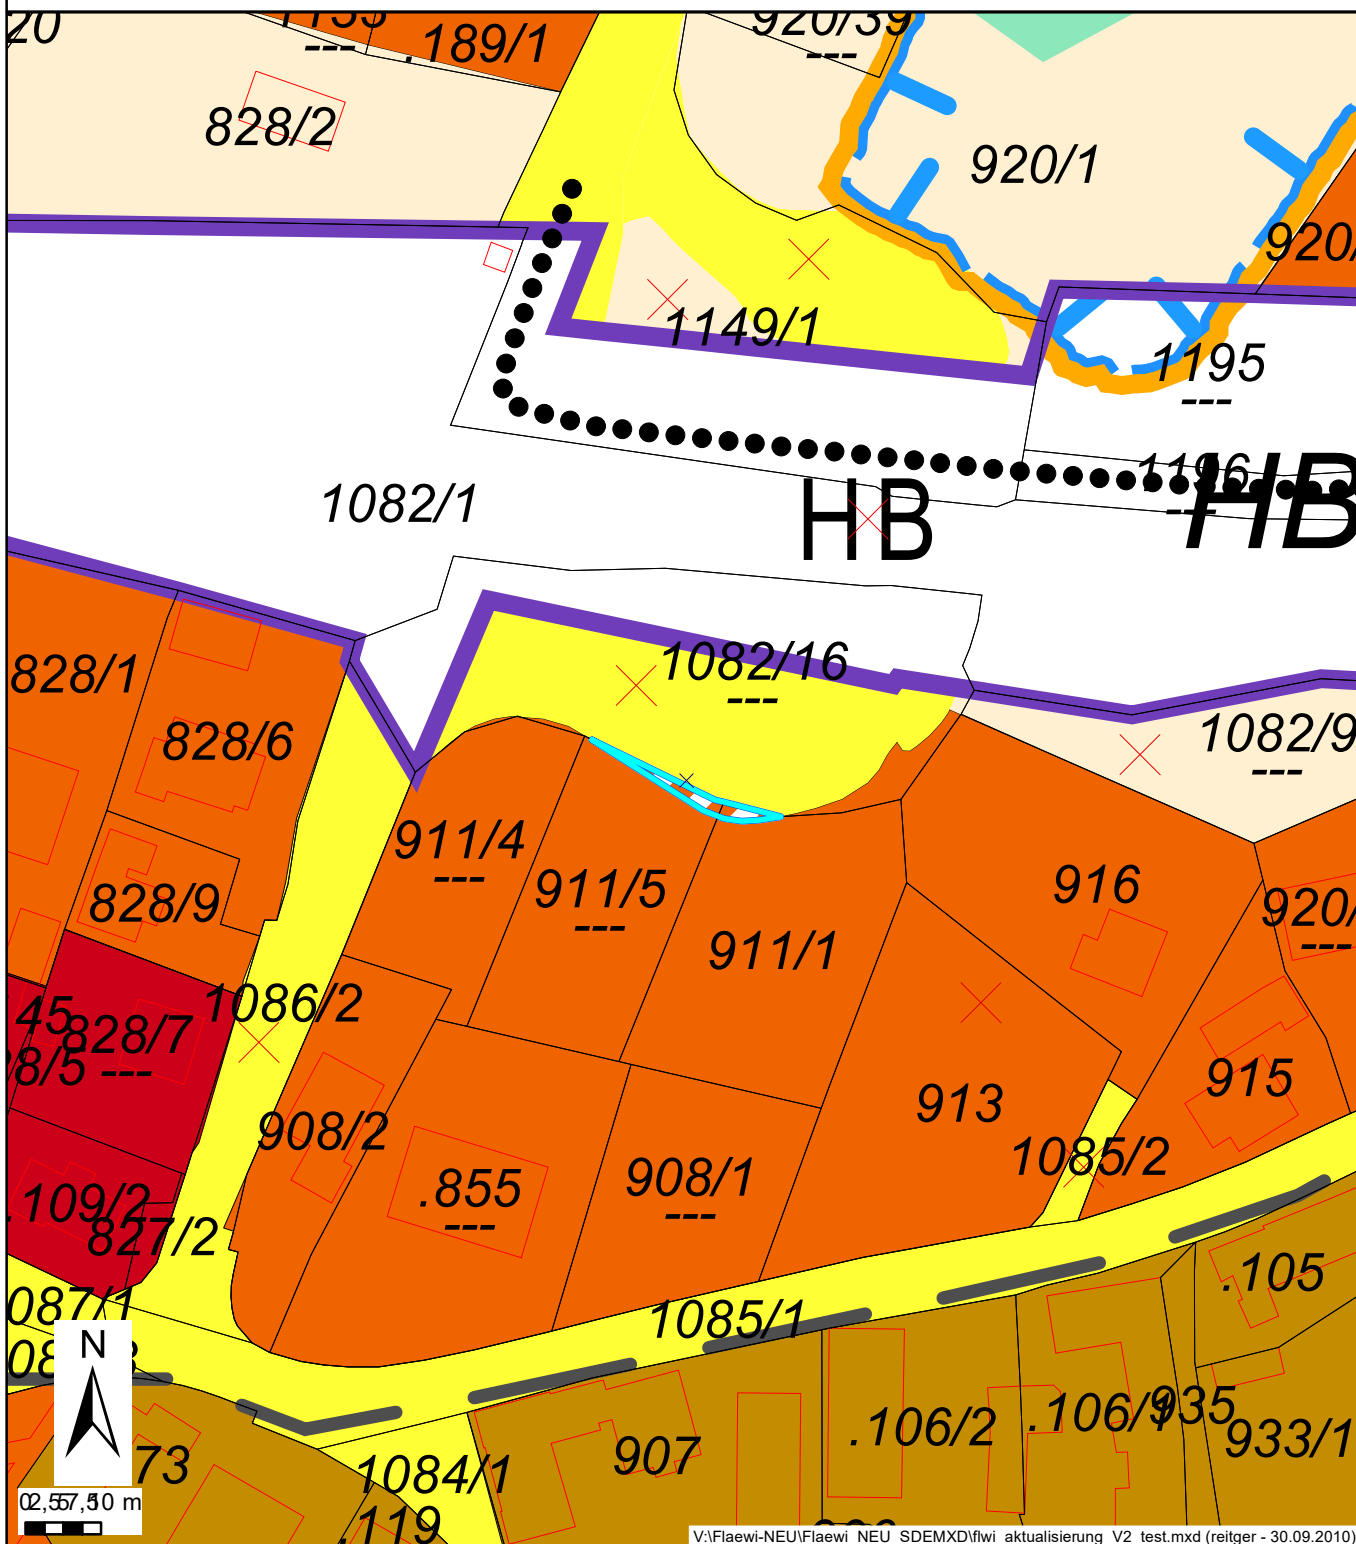

Dieses Dokument wurde amtssigniert.

Informationen zur Prüfung des elektronischen Siegels bzw. der elektronischen Signatur und des Ausdrucks finden Sie unter <https://villach.at/Amtssignatur>