

Änderung des Flächenwidmungsplanes Johanna Holzhaider, BSc; St. Ulrich

Verordnung

**des Gemeinderates der Stadt Villach vom 30. September 2022, mit der der
Flächenwidmungsplan für das Grundstück 973/3 (ehemals 973/5), KG 75457
Wernberg II, geändert wird.**

Gemäß den Bestimmungen des § 39 Kärntner Raumordnungsgesetz 2021 – K-ROG 2021, LGBl. Nr. 59/2021, wird nach Erteilung der Genehmigung durch die Kärntner Landesregierung am 20. Dezember 2022, Zahl:03-Ro-124-1/20-2022, verordnet:

§ 1 - Geltungsbereich

- (1) Diese Verordnung gilt für das Grundstück 973/5 (teilweise), KG 75457 Wernberg II.
- (2) Das Grundstück hat ein Gesamtausmaß von 229 m².

§ 2 - Änderung der Flächenwidmung


Das Grundstück 973/3 (teilweise), KG 75457 Wernberg II, wird im Ausmaß von 224 m² von derzeit „GRÜNLAND – FÜR DIE LAND- UND FORSTWIRTSCHAFT BESTIMMTE FLÄCHE; ÖDLAND“ in „BAULAND - WOHNGBIET“ gem. § 18 K-ROG 2021 gewidmet.

Bestandteil dieser Flächenwidmungsplanänderung ist der Lageplan mit der Zahl: 7/2021 vom 1. März 2021 im Maßstab 1:1000.

§ 3 - Inkrafttreten

Diese Verordnung tritt gemäß § 16 Abs. 1 Villacher Stadtrecht 1998 – K-VStR 1998, LGBl. Nr. 69/1998 i. d. F. LGBl. Nr. 104/2022, mit Ablauf des Tages der Freigabe zur Abfrage im Internet in Kraft.

Der Bürgermeister:
Günther Albel

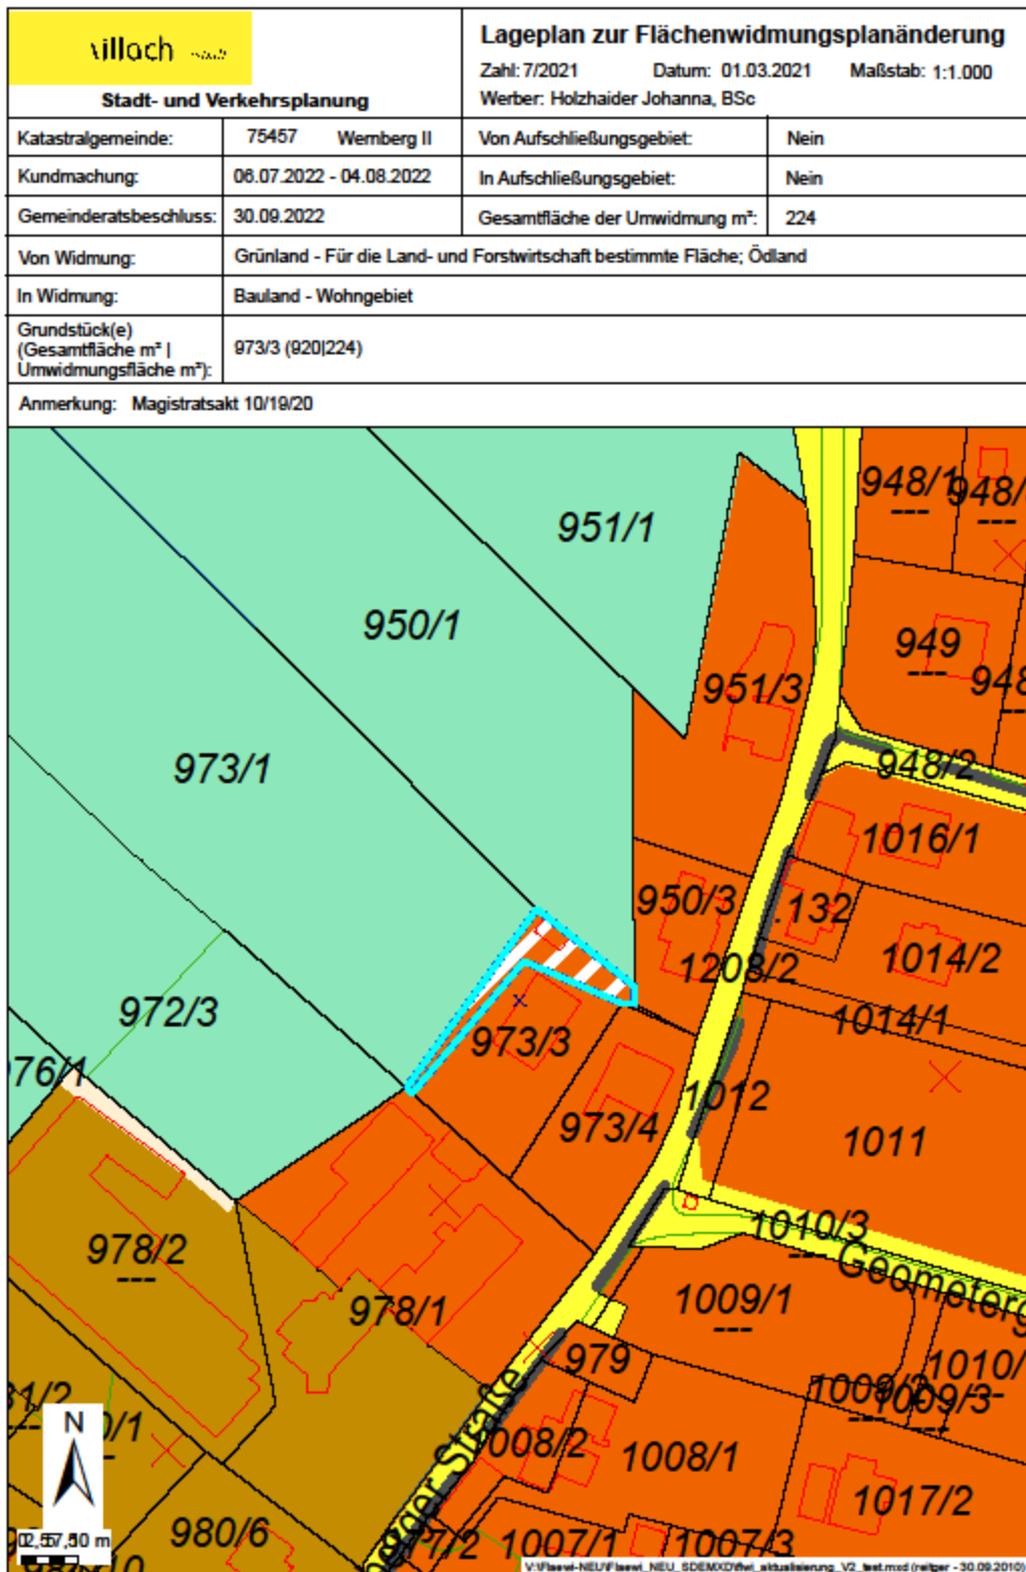

villach

Dieses Dokument wurde amtssigniert.
Informationen zur Prüfung des elektronischen Siegels bzw. der elektronischen Signatur und des
Ausdrucks finden Sie unter <https://www.e.villach.at/Amtssignatur>