


**Stadt- und Verkehrsplanung**


Katastralgemeinde:	75418 Heiligengeist	Von Aufschließungsgebiet:	Nein
Kundmachung:	--	In Aufschließungsgebiet:	Nein
Gemeinderatsbeschluss:	--	Gesamtfläche der Umwidmung m <sup>2</sup> :	1193
Von Widmung:	Bauland - Dorfgebiet		
In Widmung:	Grünland - Für die Land- und Forstwirtschaft bestimmte Fläche; Ödland		
Grundstück(e) (Gesamtfläche m <sup>2</sup>   Umwidmungsfläche m <sup>2</sup> ):	282 (3887 412), 283/1 (8011 781)		

Anmerkung: Magistratsakt 10/20/23

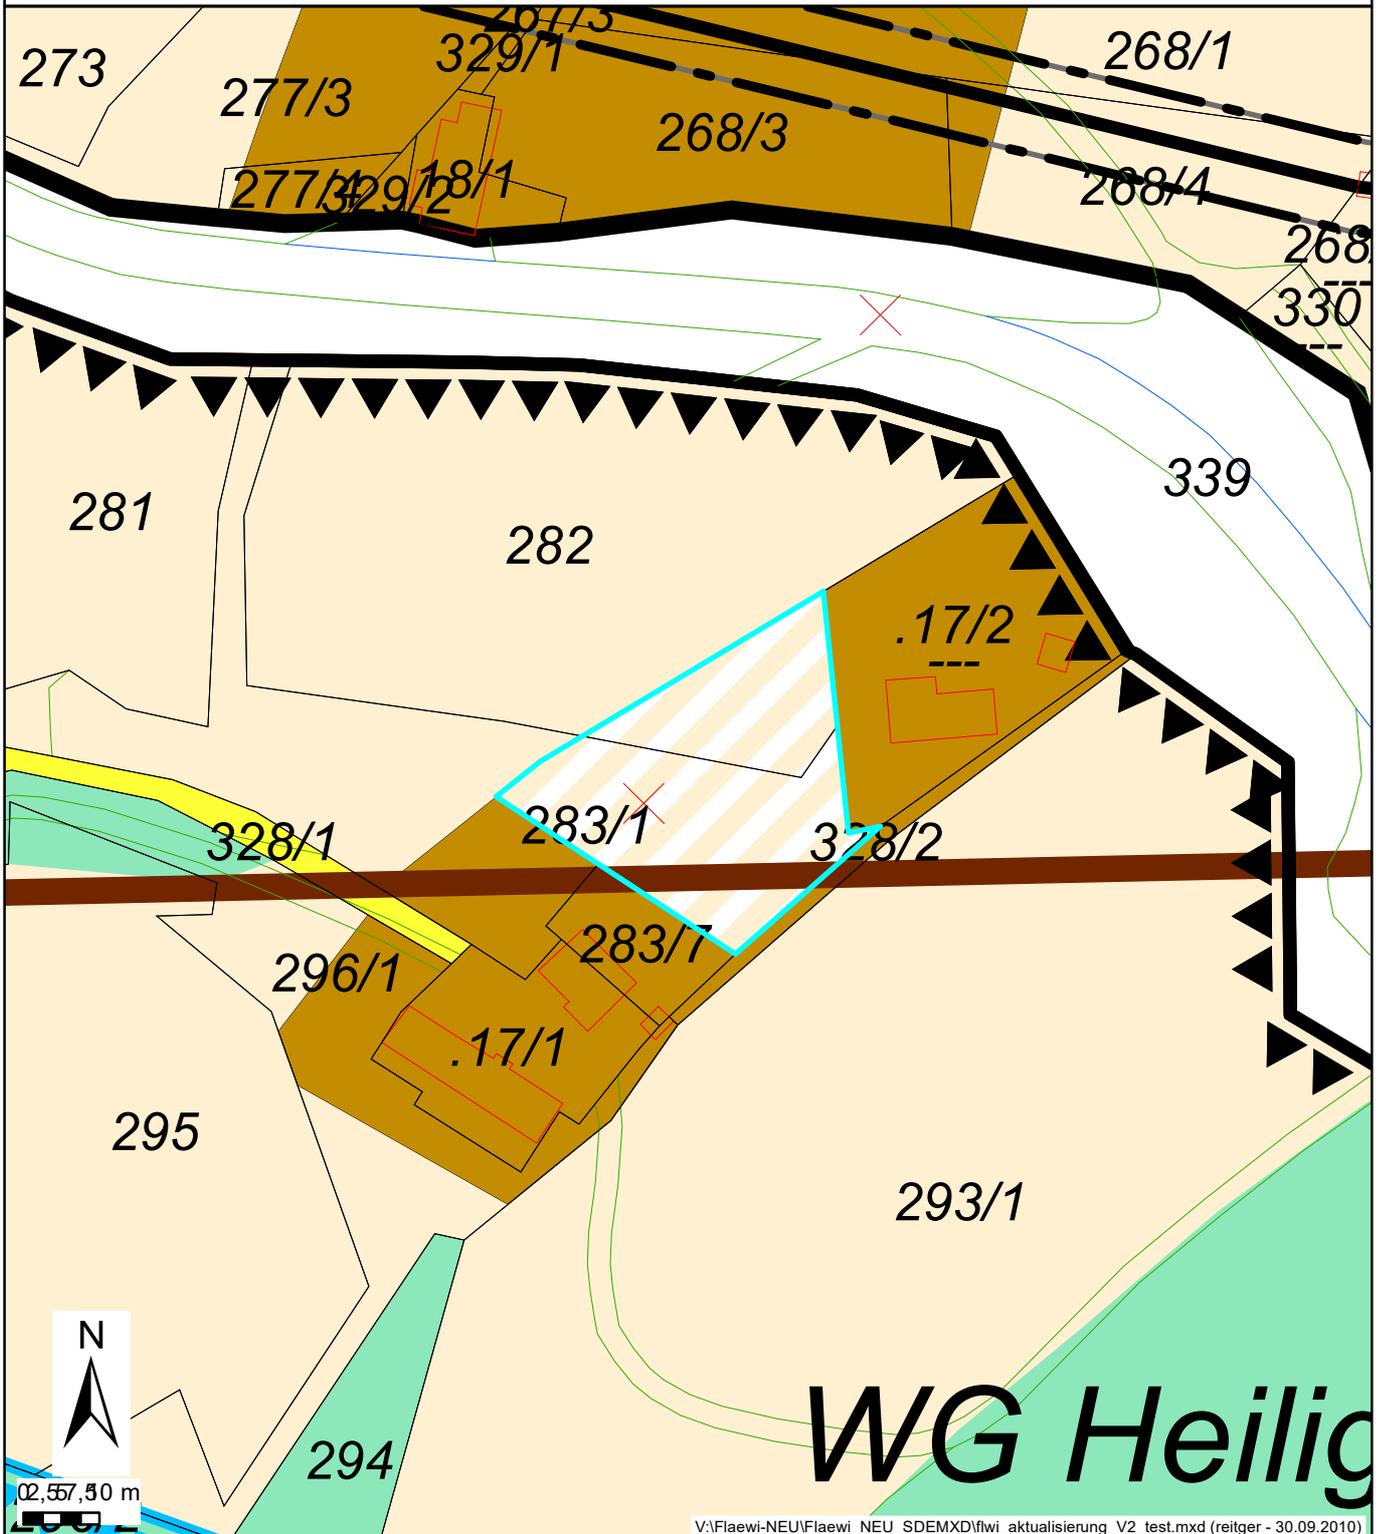

**Stadt- und Verkehrsplanung**

Katastralgemeinde:	75418 Heiligengeist	Von Aufschließungsgebiet:	Nein
Kundmachung:	--	In Aufschließungsgebiet:	Nein
Gemeinderatsbeschluss:	--	Gesamtfläche der Umwidmung m <sup>2</sup> :	800
Von Widmung:	Grünland - Für die Land- und Forstwirtschaft bestimmte Fläche; Ödland		
In Widmung:	Bauland - Dorfgebiet		
Grundstück(e) (Gesamtfläche m <sup>2</sup>   Umwidmungsfläche m <sup>2</sup> ):	295(6046 690), 296/1(2720 110)		
Anmerkung: Magistratsakt 10/20/23			

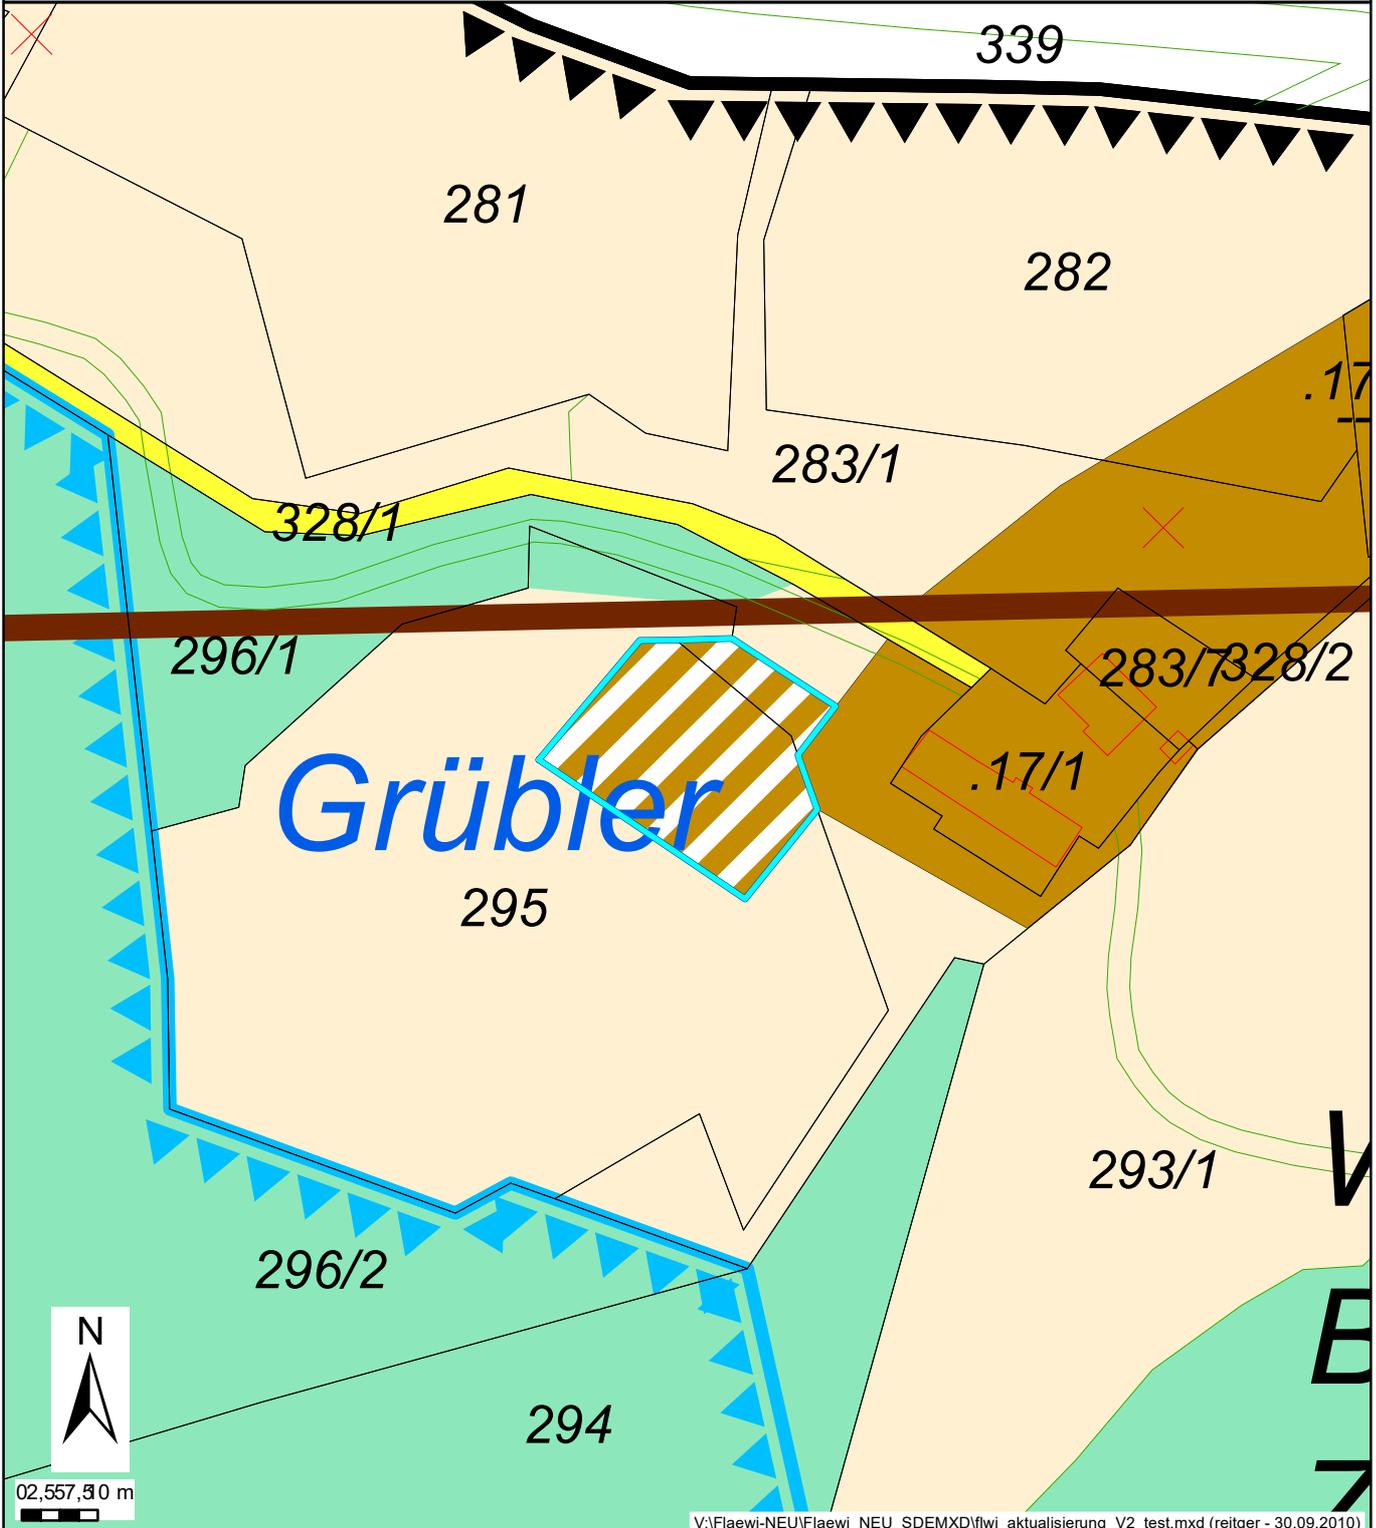

villach

Dieses Dokument wurde amtssigniert.  
Informationen zur Prüfung des elektronischen Siegels bzw. der elektronischen Signatur und des  
Ausdrucks finden Sie unter <https://www.e.villach.at/Amtssignatur>