


Stadt- und Verkehrsplanung

Katastralgemeinde:	75454 Villach	Von Aufschließungsgebiet:	Nein
Kundmachung:	08.08.2024 - 05.09.2024	In Aufschließungsgebiet:	Nein
Gemeinderatsbeschluss:	29.11.2024	Gesamtfläche der Umwidmung m²:	3382
Von Widmung:	Bauland - Wohngebiet		
In Widmung:	Bauland - Geschäftsgebiet		
Grundstück(e) (Gesamtfläche m² Umwidmungsfläche m²):	130 (1899 1889), .243/2 (1493 1493)		

Anmerkung: Magistratsakt 10/07/23

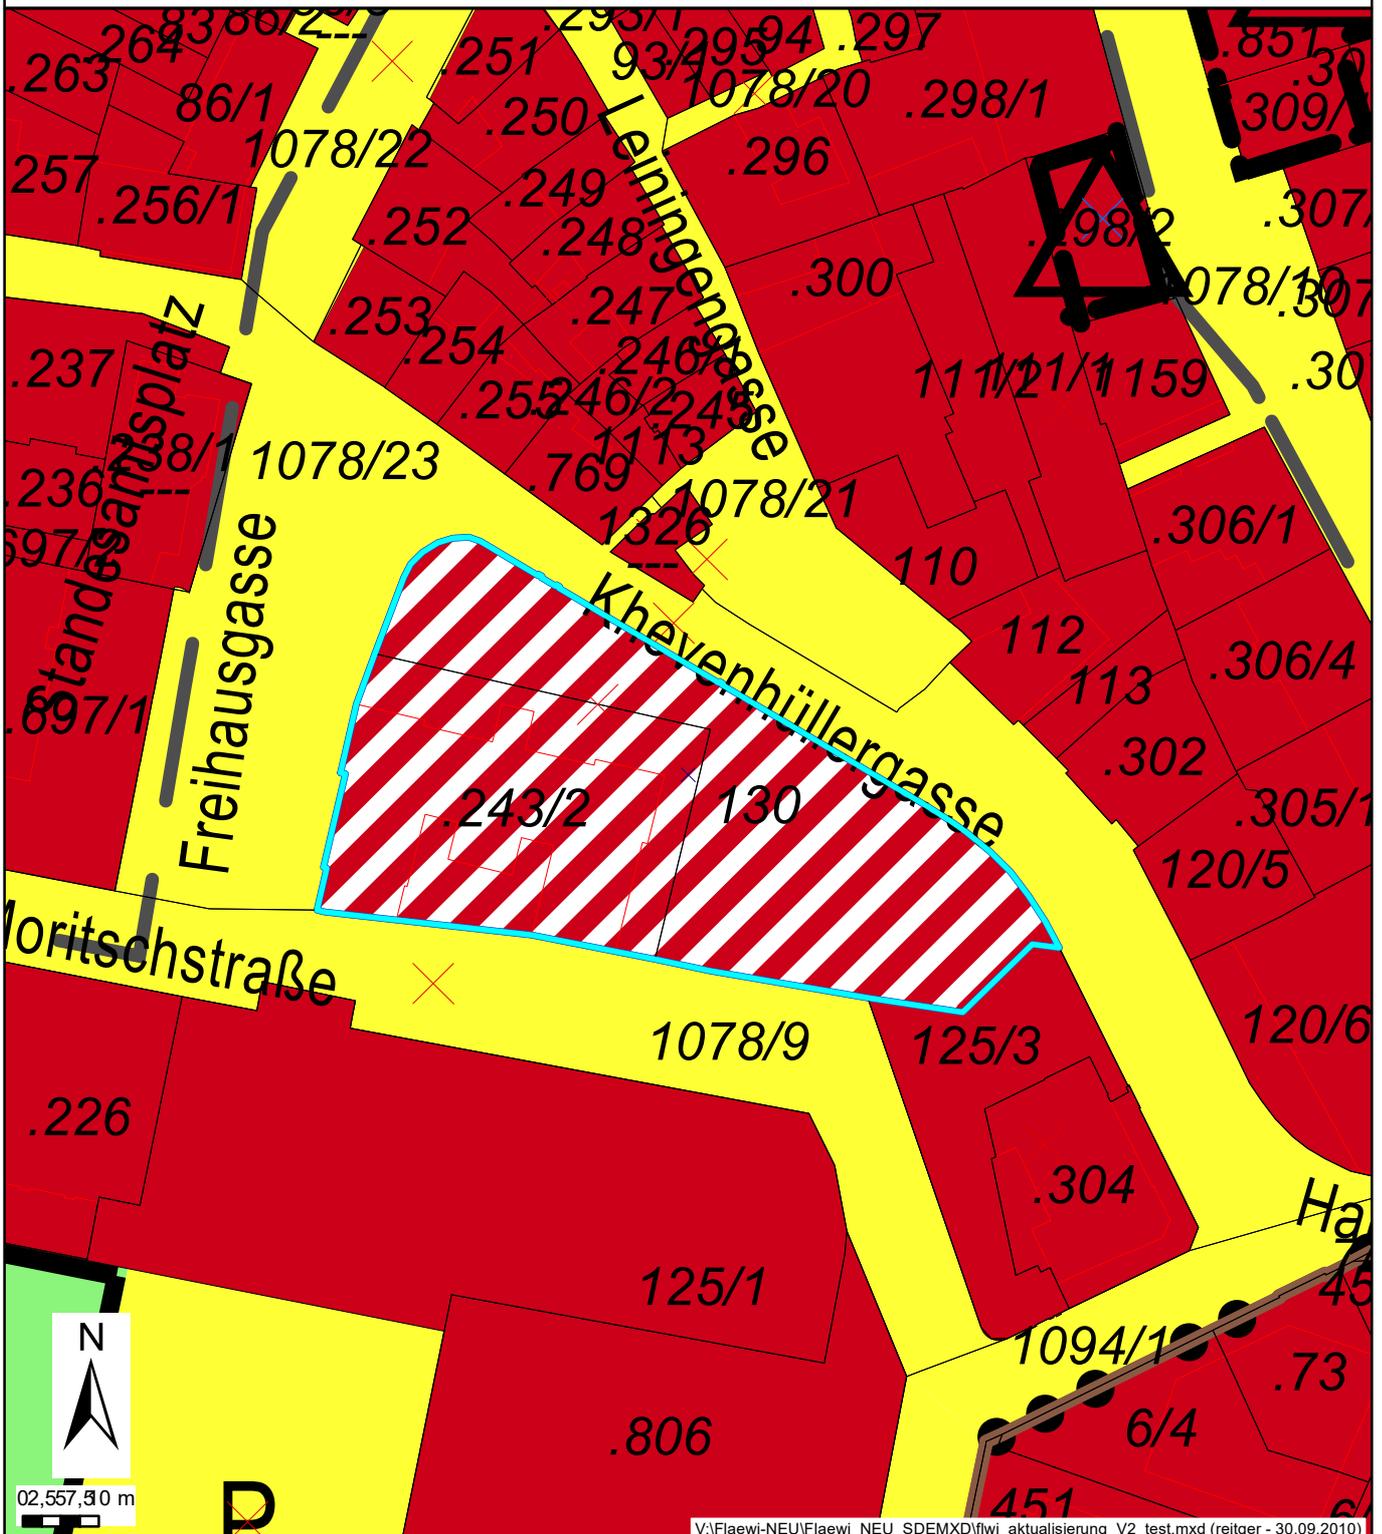

villach

Dieses Dokument wurde amtssigniert.
Informationen zur Prüfung des elektronischen Siegels bzw. der elektronischen Signatur und des
Ausdrucks finden Sie unter <https://www.e.villach.at/Amtssignatur>