


Stadt- und Verkehrsplanung

Katastralgemeinde:	75454 Villach	Von Aufschließungsgebiet:	Nein
Kundmachung:	07.08.2024 - 04.09.2024	In Aufschließungsgebiet:	Nein
Gemeinderatsbeschluss:	29.11.2024	Gesamtfläche der Umwidmung m²:	9
Von Widmung:	Verkehrsfläche - Verkehrsfläche in der Gemeinde - allgemeine Verkehrsfläche		
In Widmung:	Bauland - Wohngebiet		
Grundstück(e) (Gesamtfläche m² Umwidmungsfläche m²):	610/42 (417 9)		

Anmerkung: Magistratsakt 10/18/20

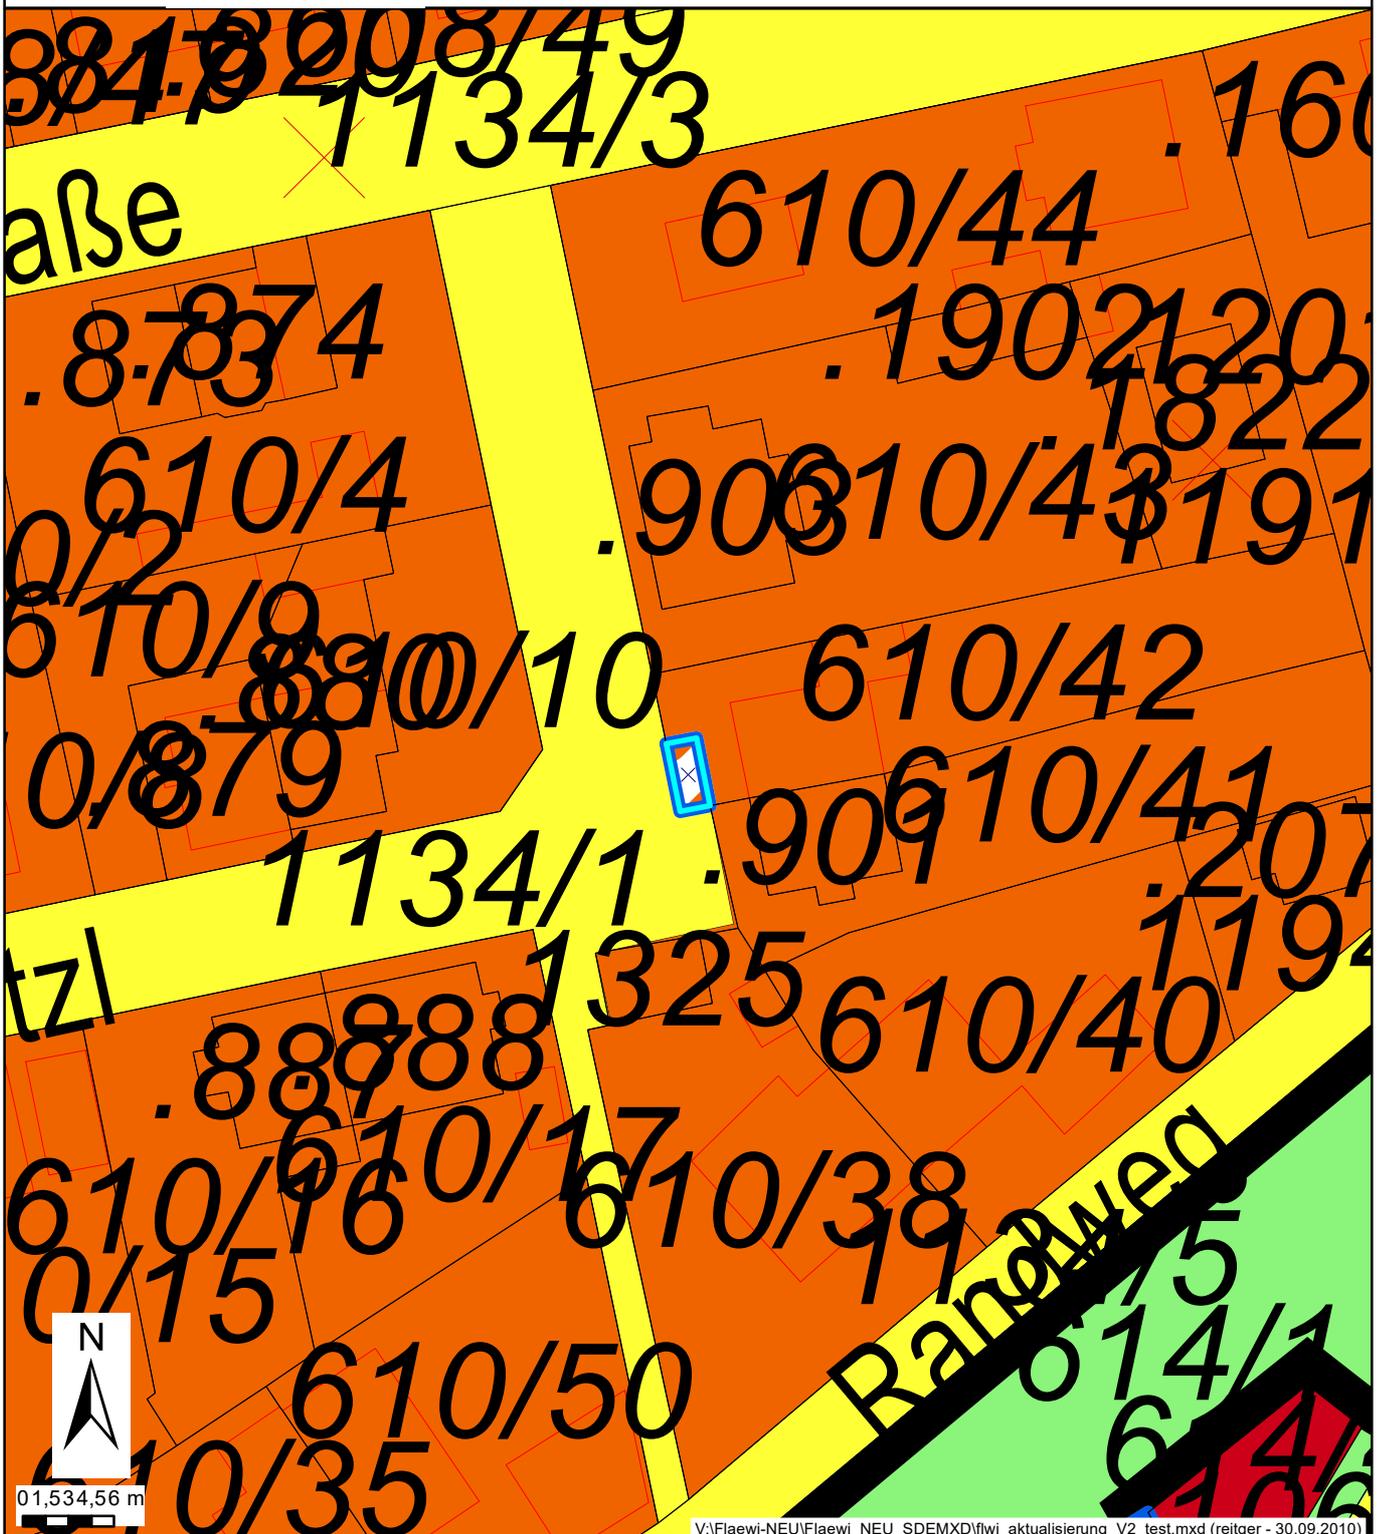

villach

Dieses Dokument wurde amtssigniert.
Informationen zur Prüfung des elektronischen Siegels bzw. der elektronischen Signatur und des
Ausdrucks finden Sie unter <https://www.e.villach.at/Amtssignatur>