


Stadt- und Verkehrsplanung

Katastralgemeinde:	75415 Gratschach	Von Aufschließungsgebiet:	Nein
Kundmachung:	02.10.2024 - 30.10.2024	In Aufschließungsgebiet:	Nein
Gemeinderatsbeschluss:	29.11.2024	Gesamtfläche der Umwidmung m ² :	2120
Von Widmung:	Grünland - Für die Land- und Forstwirtschaft bestimmte Fläche; Ödland		
In Widmung:	Grünland - Bienenhaus, Jagdhütte u. Ä. - Fischzuchtanlage		
Grundstück(e) (Gesamtfläche m ² Umwidmungsfläche m ²):	1018/4 (397 351), 1019/7 (938 761), 1100/2(535 535), 1101/2 (473 473)		


Anmerkung: Magistratsakt 10/21/23

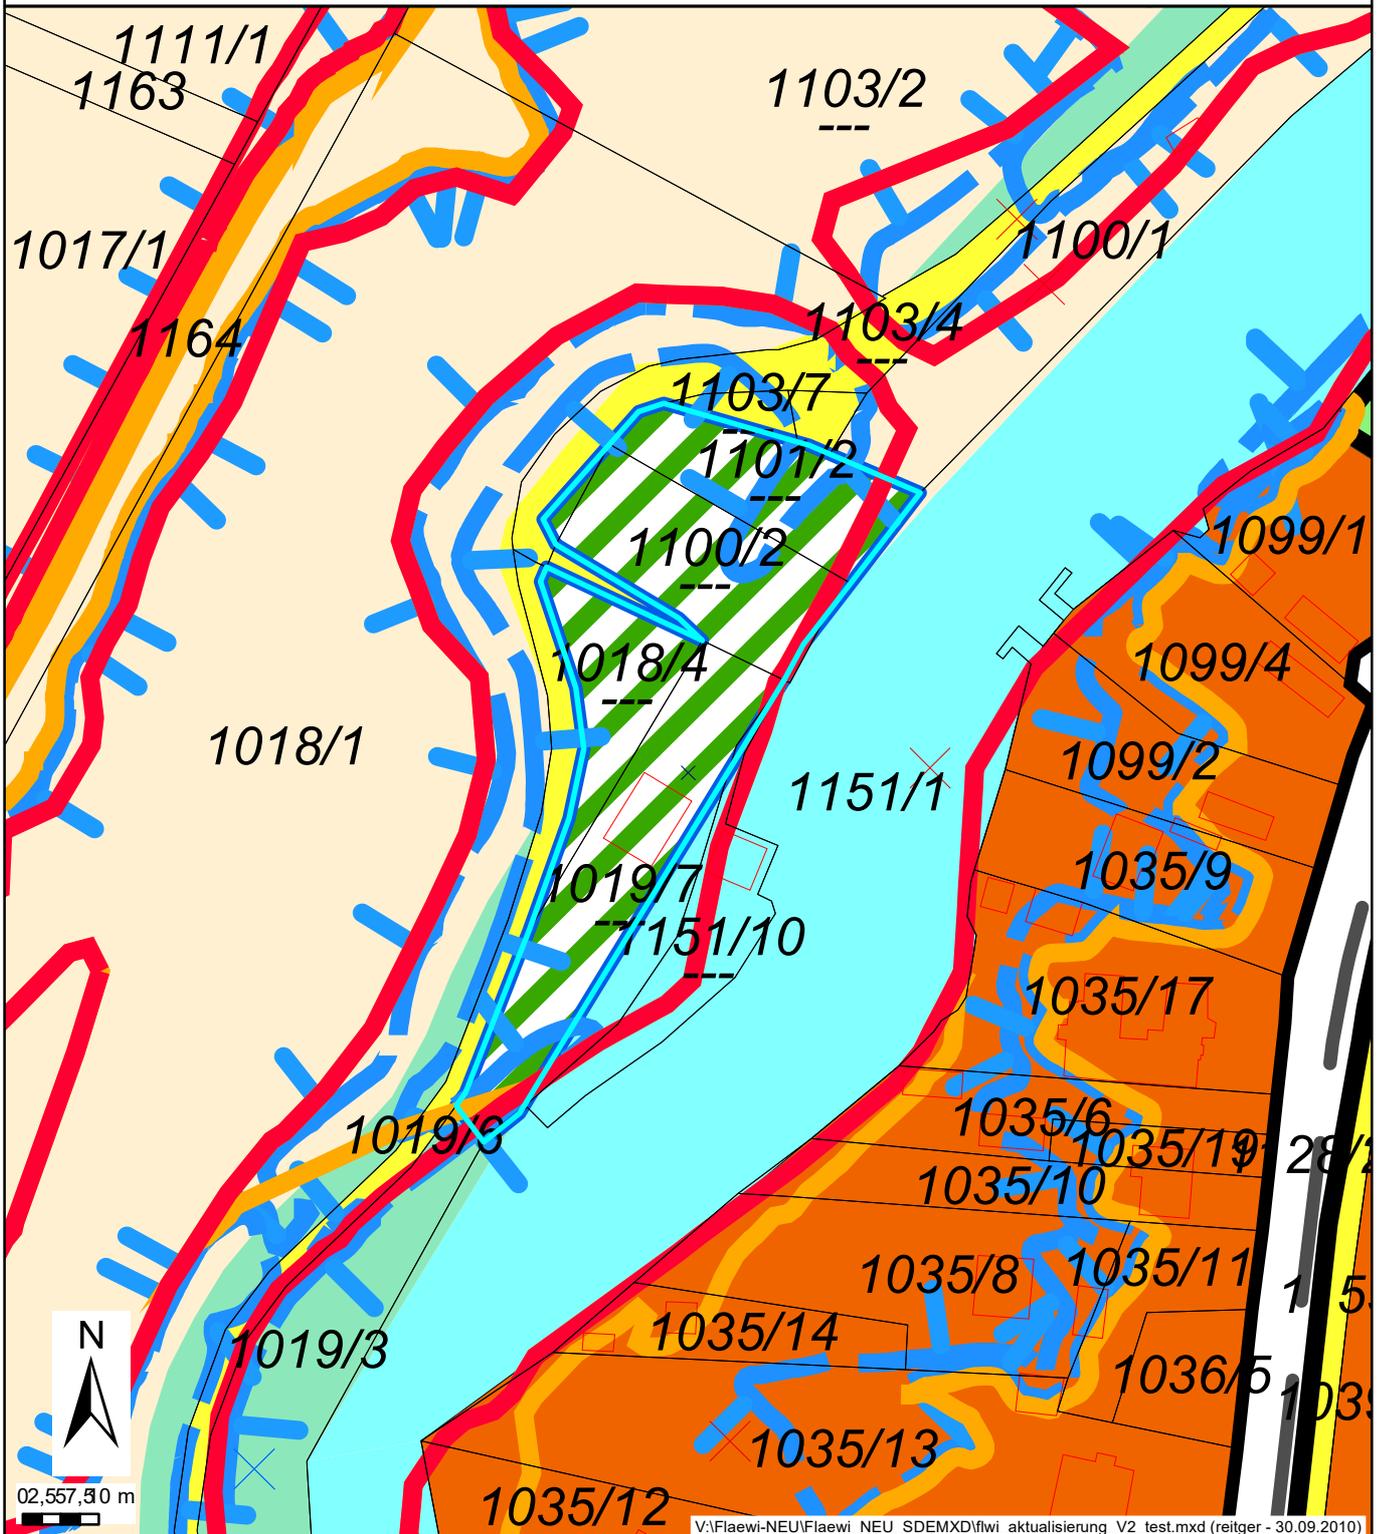

Stadt- und Verkehrsplanung

Katastralgemeinde:	75415 Gratschach	Von Aufschließungsgebiet:	Nein
Kundmachung:	02.10.2024 - 30.10.2024	In Aufschließungsgebiet:	Nein
Gemeinderatsbeschluss:	29.11.2024	Gesamtfläche der Umwidmung m ² :	109
Von Widmung:	Verkehrsfläche - Verkehrsfläche in der Gemeinde - allgemeine Verkehrsfläche		
In Widmung:	Grünland - Bienenhaus, Jagdhütte u. Ä. - Fischzuchtanlage		
Grundstück(e) (Gesamtfläche m ² Umwidmungsfläche m ²):	1018/4 (397 46), 1103/7 (63 63)		


Anmerkung: Magistratsakt 10/21/23

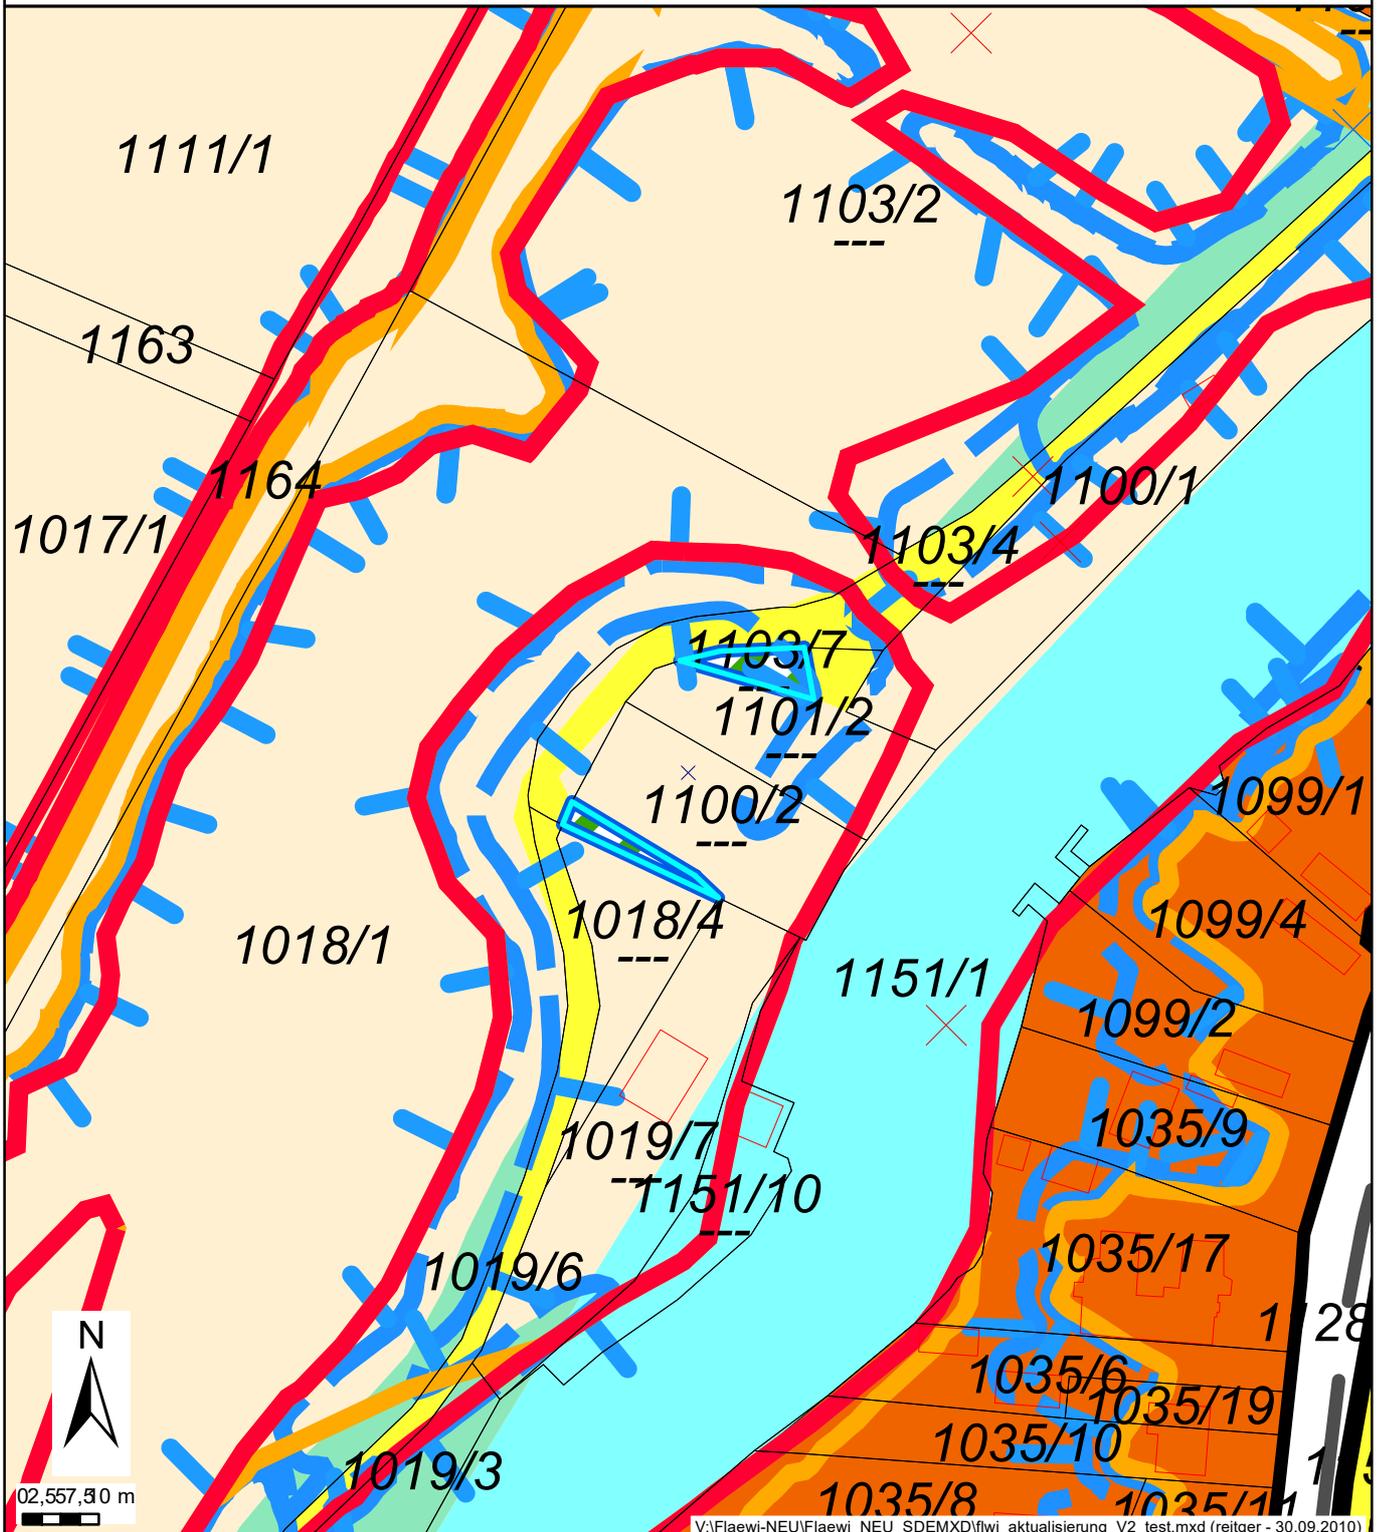

Stadt- und Verkehrsplanung

Katastralgemeinde:	75415 Gratschach	Von Aufschließungsgebiet:	Nein
Kundmachung:	02.10.2024 - 30.10.2024	In Aufschließungsgebiet:	Nein
Gemeinderatsbeschluss:	291.11.2024	Gesamtfläche der Umwidmung m ² :	544
Von Widmung:	Ersichtlichmachung - Gewässer, See - Gewässer, See		
In Widmung:	Grünland - Bienenhaus, Jagdhütte u. Ä. - Fischzuchtanlage		
Grundstück(e) (Gesamtfläche m ² Umwidmungsfläche m ²):	1019/7 (938 169), 1151/10 (374 374)		

Anmerkung: Magistratsakt10/21/23

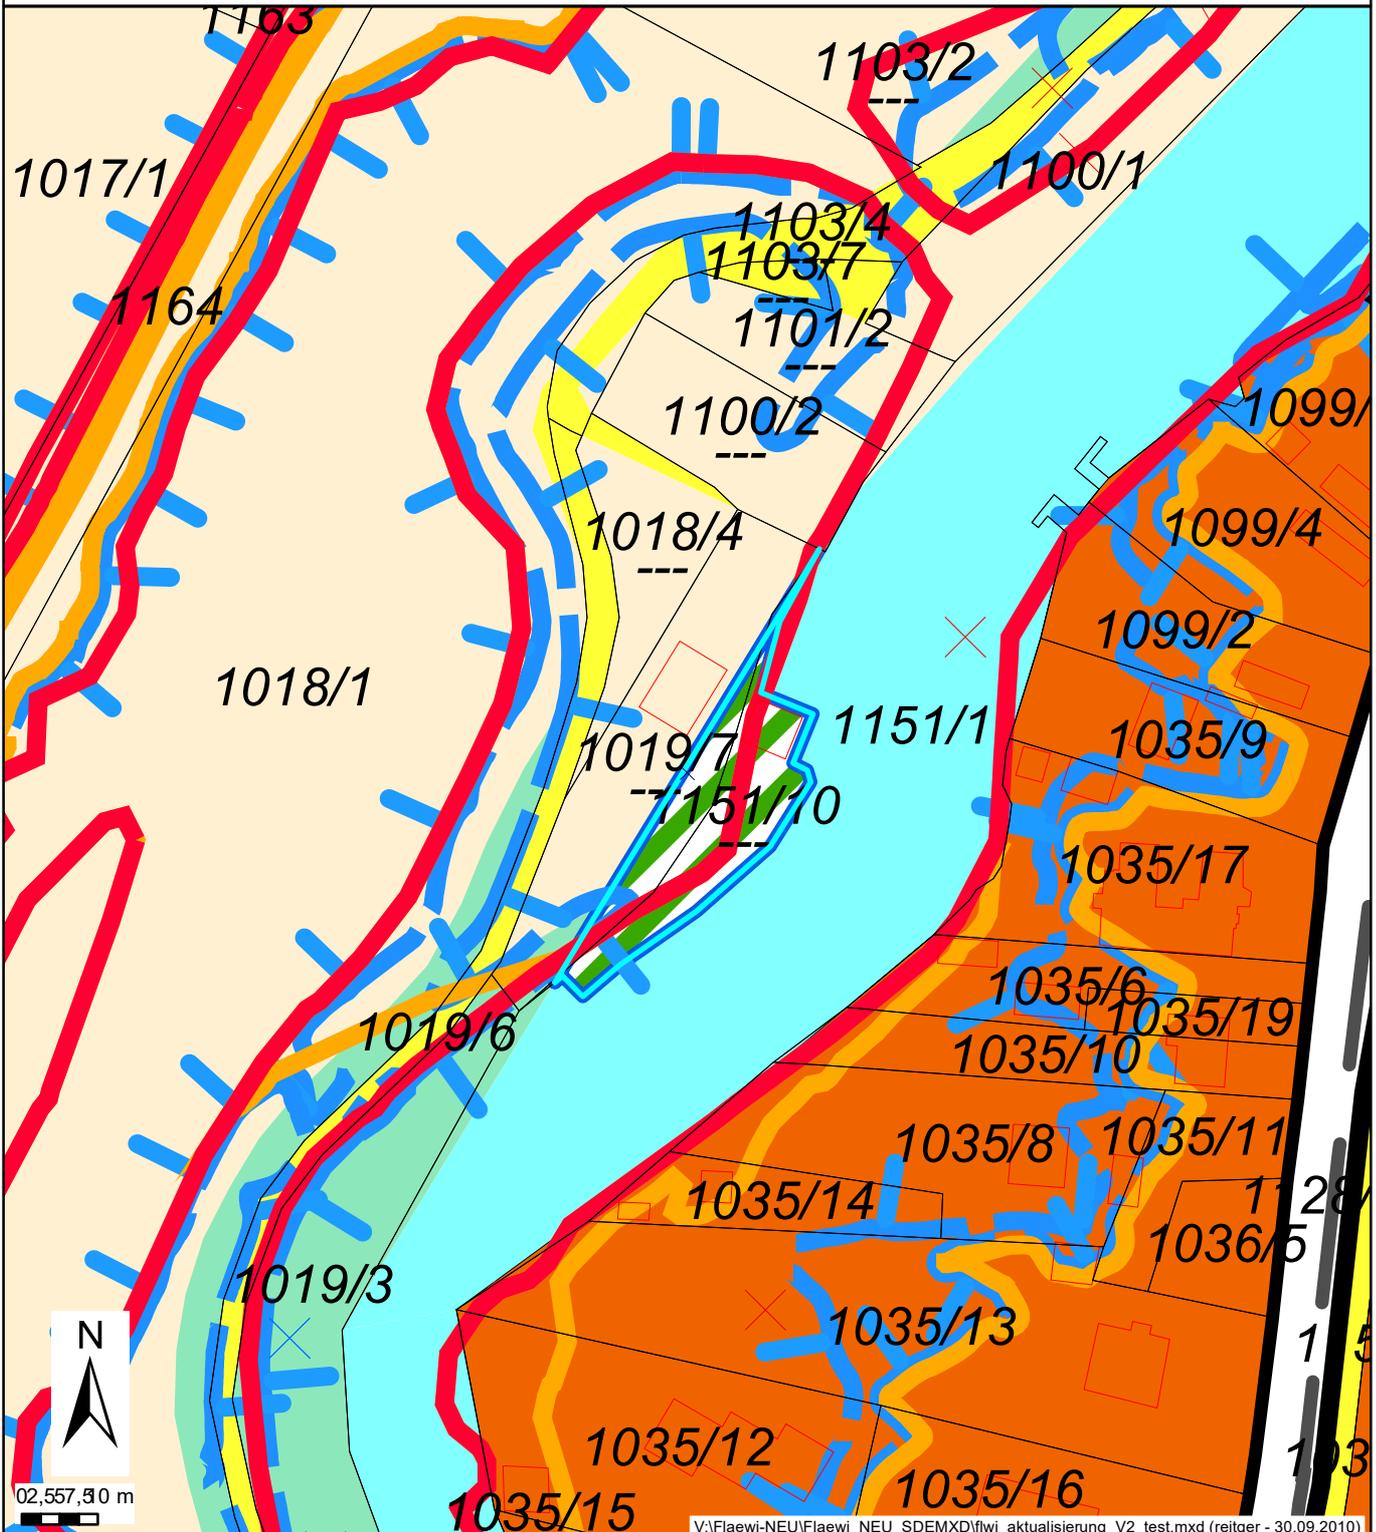

villach

Dieses Dokument wurde amtssigniert.
Informationen zur Prüfung des elektronischen Siegels bzw. der elektronischen Signatur und des
Ausdrucks finden Sie unter <https://www.e.villach.at/Amtssignatur>