



Stadtgemeinde
Hermagor-Presssegger See

Europastraße 8, 9524 Villach
Telefon: 04242 23323
E-Mail: office@l-w-k.at
www.l-w-k.at



Art des Planes: Lageplan zum Umwidmungsantrag

VPG-Nummer: 22a/2020


Ergänzende
Informationen:

Grundstück Nr.: Teilfläche: 1152/2 (ca. 800 m²)

Katastralgemeinde: Vellach (75018)

Maßstab: 1:1.000

Stand: 11.04.2024
DKM 10/2023

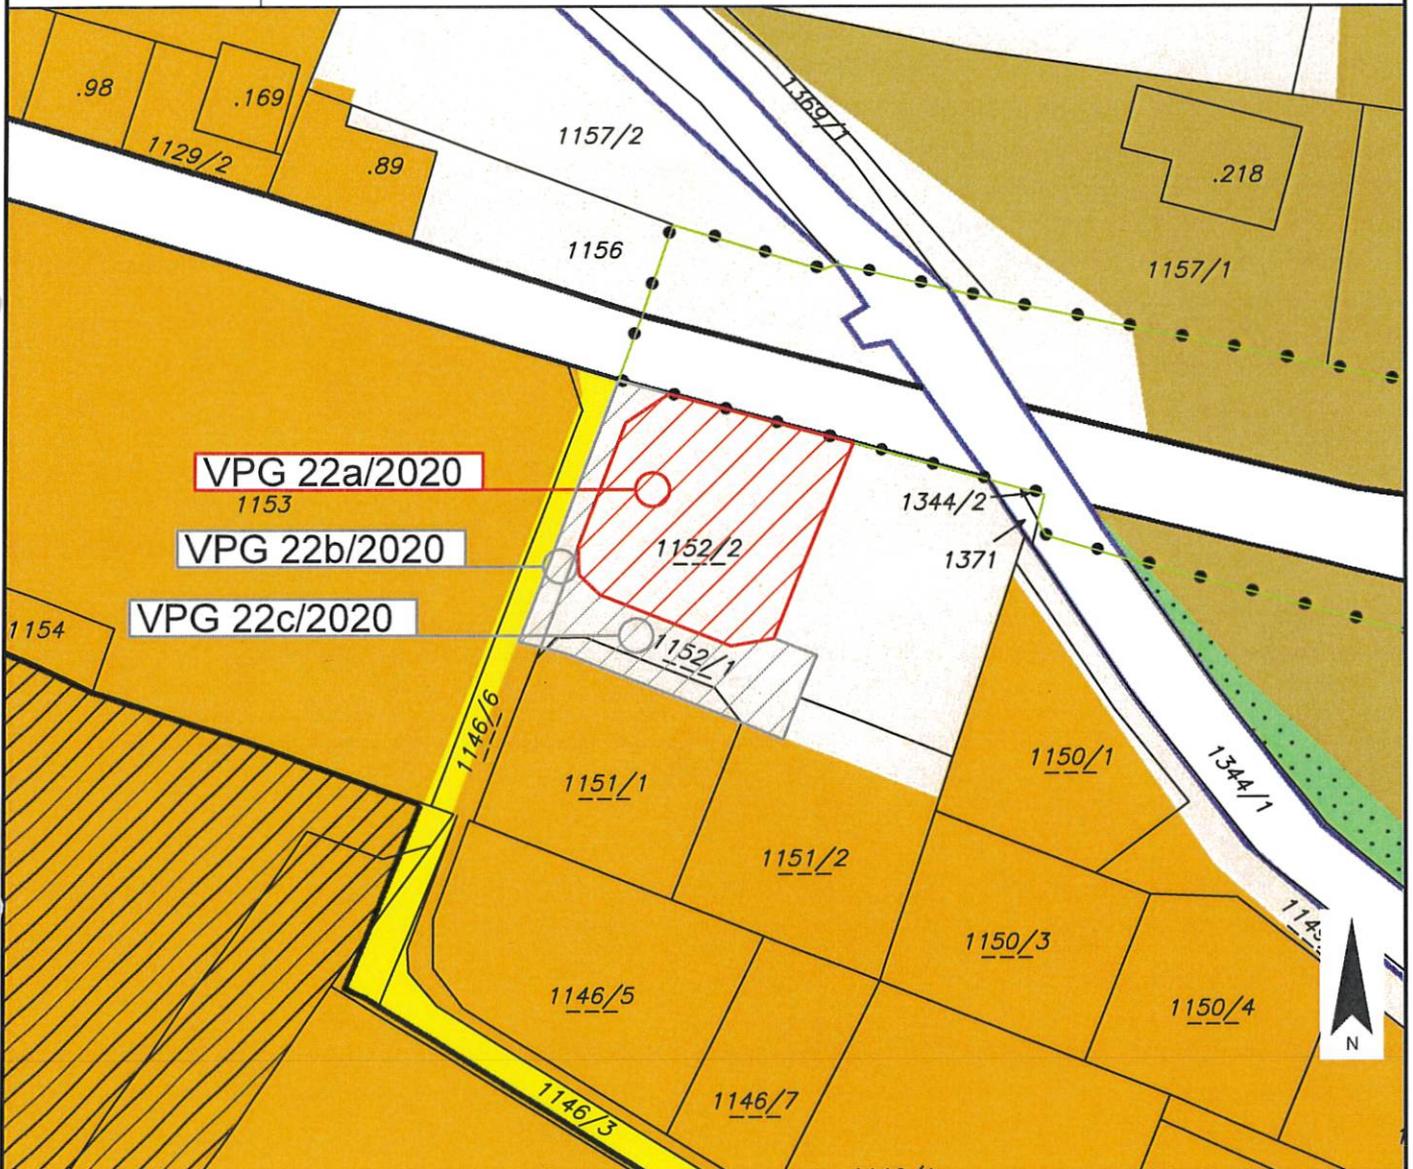

Widmungsänderung von: Grünland - Für die Land- und Forstwirtschaft bestimmte Fläche, Ödland

Widmungsänderung in: Bauland - Kurgebiet

Kundmachung: von 09.07.2021 bis 06.08.2021

Flächenausmaß: ca. 800 m²

Gemeinderatsbeschluss in der
Sitzung vom: 18.04.2024
Zahl: 01/01/2024-01/AL-Rb/ETH

Genehmigung LR - Bescheid
Datum: 04.07.2024
Zahl: RO-4813809/2024-27



Stadtgemeinde
Hermagor-Presssegger See

Europastraße 8, 9524 Villach
Telefon: 04242 23323
E-Mail: office@l-w-k.at
www.l-w-k.at



Art des Planes: Lageplan zum Umwidmungsantrag

VPG-Nummer: 22c/2020


Ergänzende
Informationen:

Grundstück Nr.: Teilflächen: 1151/1 (ca. 70 m²), 1152/1 (ca. 271 m²)

Katastralgemeinde: Vellach (75018)

Maßstab: 1:1.000

Stand: 11.04.2024
DKM 10/2023

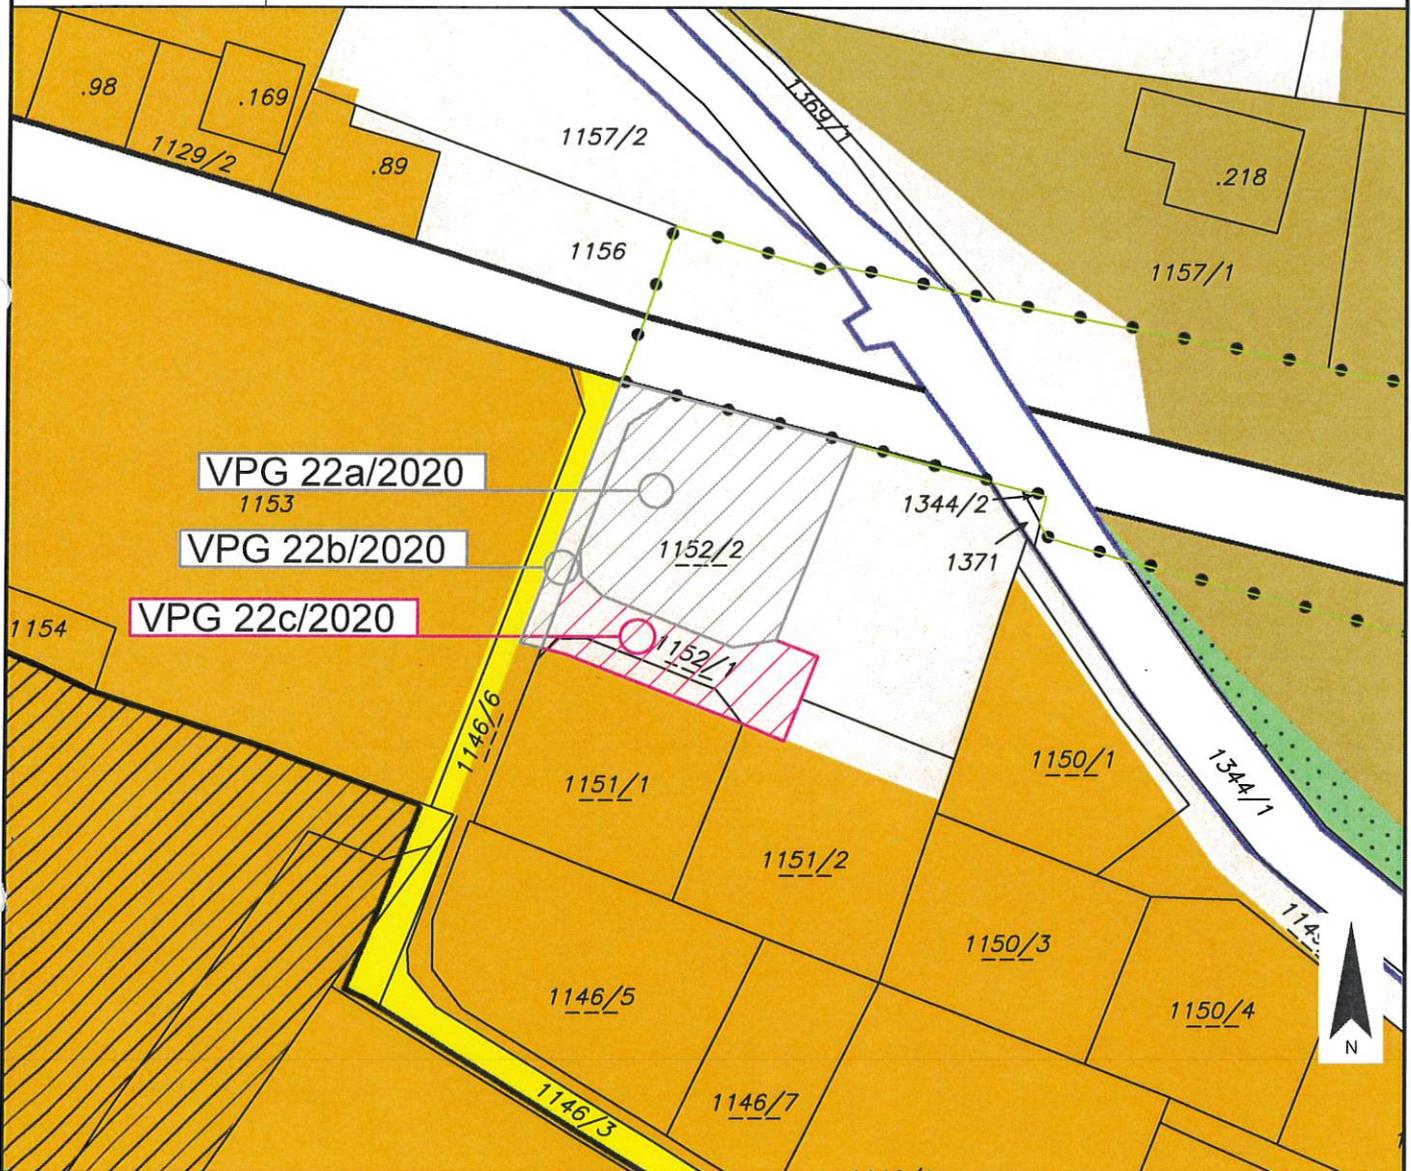

Widmungsänderung von: Grünland - Für die Land- und Forstwirtschaft bestimmte Fläche, Ödland

Widmungsänderung in: Bauland - Kurgebiet

Kundmachung: von 09.07.2021 bis 06.08.2021

Flächenausmaß: ca. 341 m²

Gemeinderatsbeschluss in der
Sitzung vom: 18.04.2024
Zahl: 010/2024-01/LAL-Rb/ETH

Genehmigung LR-Beschied
Datum: 04.07.2024
Zahl: RO-48/3809/2024-27



Stadtgemeinde
Hermagor-Presssegger See

Europastraße 8, 9524 Villach
Telefon: 04242 23323
E-Mail: office@l-w-k.at
www.l-w-k.at



Art des Planes: Lageplan zum Umwidmungsantrag

VPG-Nummer: 22/2020

Ergänzende
Informationen:

Grundstück Nr.: Teilflächen

Katastralgemeinde: Vellach (75018)

Maßstab: 1:1.000

Stand: 11.04.2024
DKM 10/2023



Widmungsänderung von:

22a/2020 - Grünland - Für die Land- u. Forstw. bestimmte Fläche odland
22b/2020 - Grünland - Für die Land- u. Forstw. bestimmte Fläche odland
22c/2020 - Grünland - Für die Land- u. Forstw. bestimmte Fläche odland

Widmungsänderung in:

22a/2020 - Bauland - Kurgebiet
22b/2020 - Verkehrsfläche - allg. Verkehrsfläche
22c/2020 - Bauland - Kurgebiet

Kundmachung:

von 09.07.2021

bis 06.08.2021

Flächenausmaß:

22a/2020 = ca. 800 m²
22b/2020 = ca. 119 m²
22c/2020 = ca. 341 m²

Gemeinderatsbeschluss in der

Sitzung vom:

18.04.2024

Zahl:

010/2024-01/AL-Rbleth

Genehmigung UR-Beschleid

Datum: 04.07.2024

Zahl: RO-48-3809/2024-27

