



Stadtgemeinde
Hermagor - Pressegger See

Europastraße 8, 9524 Villach
Telefon: 04242 23323
E-Mail: office@l-w-k.at
www.l-w-k.at



Art des Planes: Lageplan zum Umwidmungsantrag

VPG-Nummer: 10/2023

Ergänzende
Informationen:

Grundstück Nr.: Teilfläche: 559/1 (ca. 800 m²)

Katastralgemeinde: Möderndorf (75010)

Maßstab: 1:2.000

Stand: 29.06.2023



Widmungsänderung von: Grünland - Für die Land- und Forstwirtschaft bestimmte Fläche, Ödland

Widmungsänderung in: Bauland - Dorfgebiet

Flächenausmaß beschlossen: ca. 800 m²

Kundmachung: vom 16.02.2024 bis 19.03.2024

Gemeinderatsbeschluss in der

Sitzung vom: 18.04.2024

Zahl: 010/2024-01/AL-Rb/ETH

*Genehmigung UR-Beschleid
Datum: 28.07.2024*

Zahl: RO-48-3809/2024-28



Stadtgemeinde
Hermagor - Pressegger See

Europastraße 8, 9524 Villach
Telefon: 04242 23323
E-Mail: office@l-w-k.at
www.l-w-k.at



Lagler, Wurzer & Knappinger
Ziviltechniker GmbH

Art des Planes: Lageplan zum Umwidmungsantrag

VPG-Nummer: 10/2023


Ergänzende
Informationen:

Grundstück Nr.: Teilfläche: 559/1 (ca. 800 m²)

Katastralgemeinde: Möderndorf (75010)

Maßstab: 1:1.000

Stand: 29.06.2023

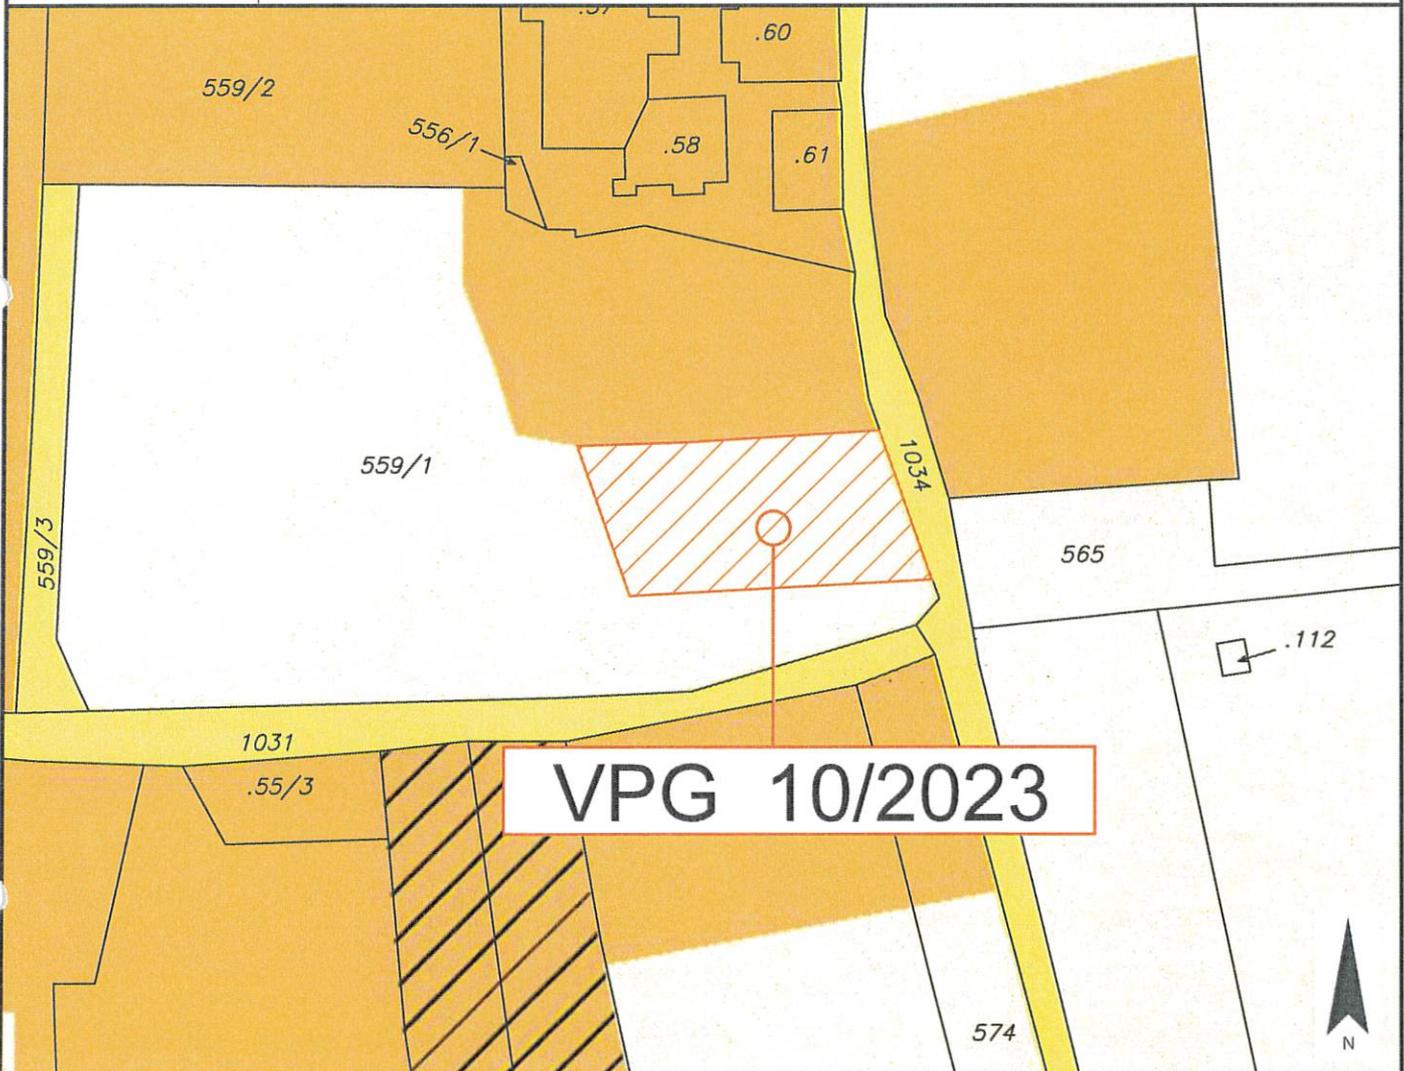

VPG 10/2023

Widmungsänderung von: Grünland - Für die Land- und Forstwirtschaft bestimmte Fläche, Ödland

Widmungsänderung in: Bauland - Dorfgebiet

Flächenausmaß beschlossen: ca. 800 m²

Kundmachung: vom 16.02.2024 bis 19.03.2024

Gemeinderatsbeschluss in der
Sitzung vom: 18.04.2023

Zahl: 010/2024 - od AL-Rb/Eth

*Genehmigung LR-Beschleid
Datum: 28.07.2024*

Zahl: R0-48-3809/2024-28

