



Stadtgemeinde  
Hermagor-Pressegger See

Europastraße 8, 9524 Villach  
Telefon: 04242 23323  
E-Mail: office@l-w-k.at  
www.l-w-k.at



Art des Planes:

Ausschnitt aus dem  
Örtlichen Entwicklungskonzept

VP-Nummer: 7/2020


Ergänzende  
Informationen:

Beschluss Gemeinderat: 27.03.2014

Blattschnitt:

Maßstab: 1:5.000

Stand: 31.10.2022

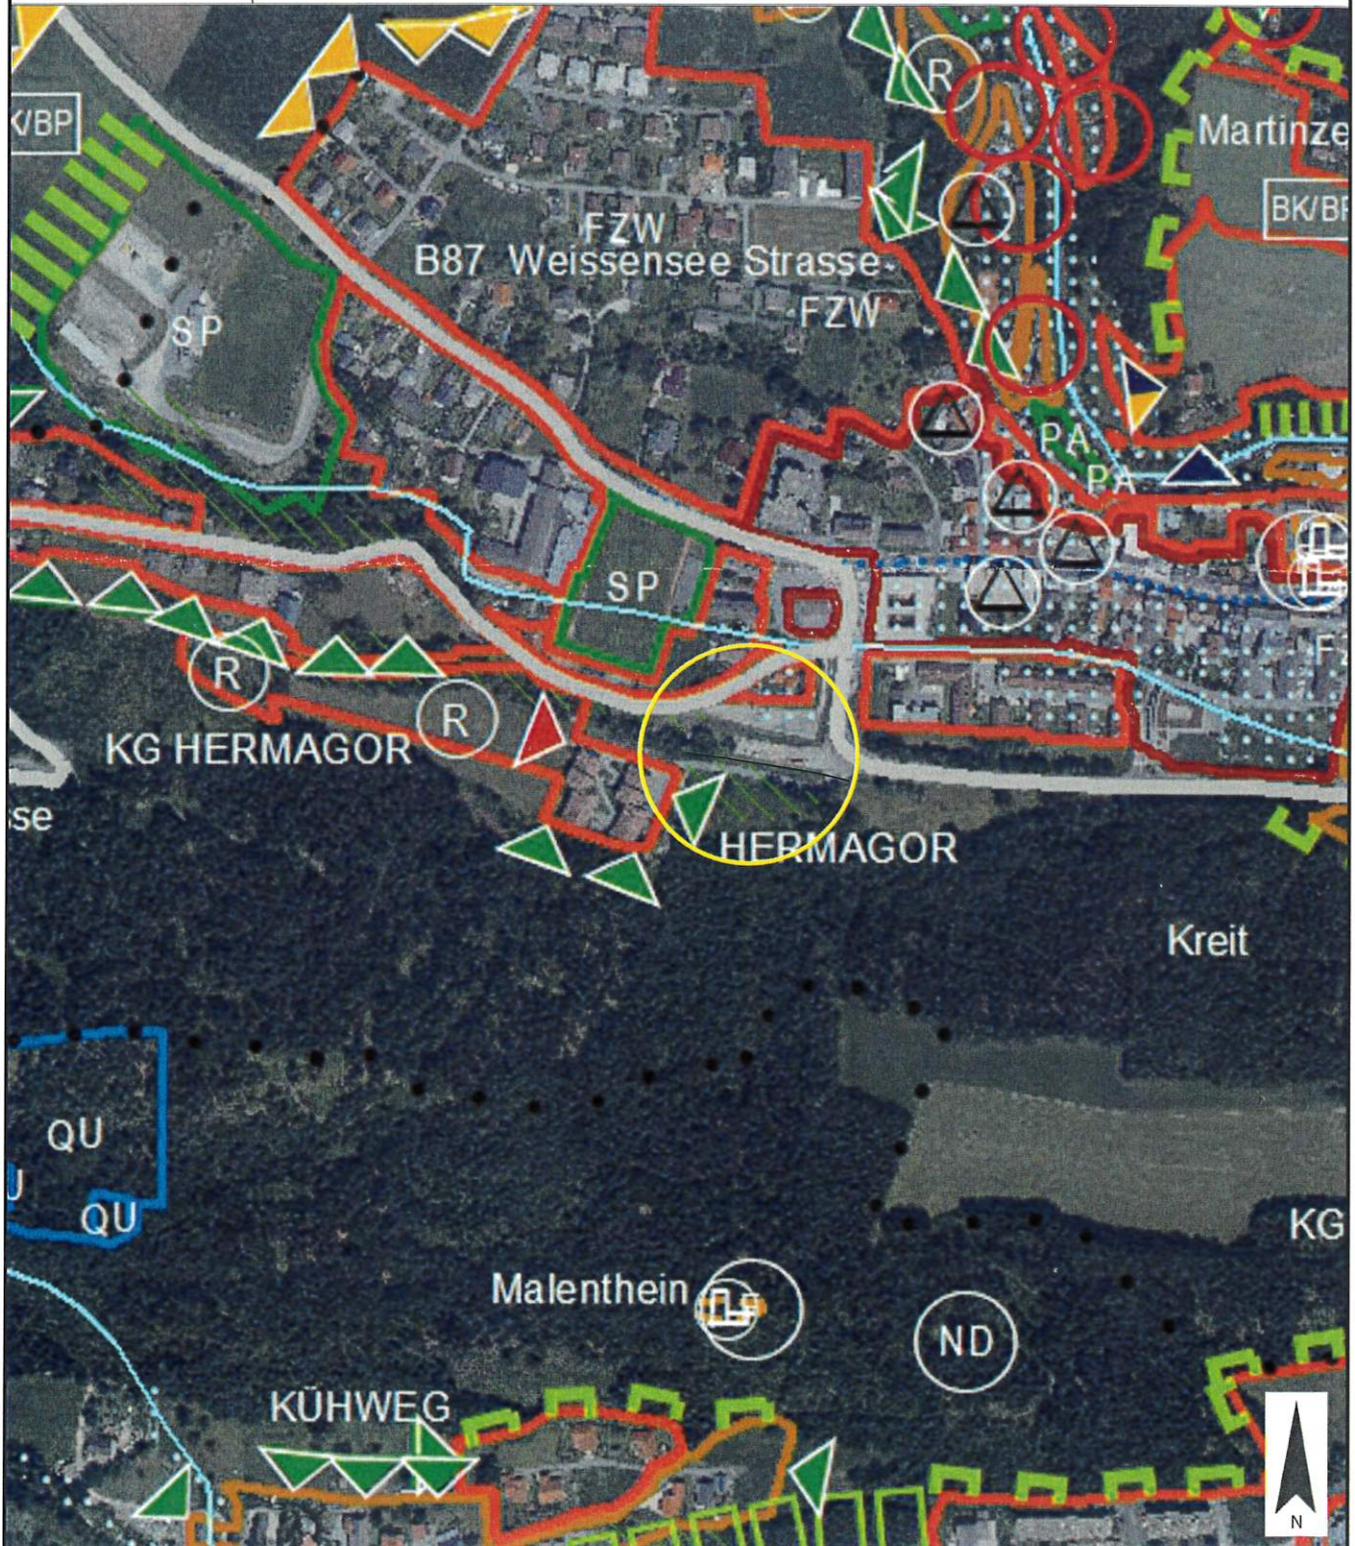



Stadtgemeinde  
Hermagor-Pressegger See

Europastraße 8, 9524 Villach  
Telefon: 04242 23323  
E-Mail: office@l-w-k.at  
www.l-w-k.at



Art des Planes:

Lageplan zum Umwidmungsantrag

VPG-Nummer: 7/2020

Ergänzende  
Informationen:

Grundstück Nr.: Teilfläche 670/2 (ca. 3.262 m<sup>2</sup>)

Katastralgemeinde: Hermagor (75005)

Maßstab: 1:1.000

Stand: 31.10.2022



Widmungsänderung von: Ersichtlichmachungen - Bundesstraße - Bestand

Widmungsänderung in: Bauland - Wohngebiet

Kundmachung: von 01.10.2020 bis 29.10.2020

Flächenausmaß: ca. 3.262 m<sup>2</sup>

Genehmigungsvermerk

Gemeinderatsbeschluss in der

Sitzung vom: 09.11.2022

Zahl: 010/2022-AL-Rb/Eh



Stadtgemeinde  
Hermagor-Pressegger See

Europastraße 8, 9524 Villach  
Telefon: 04242 23323  
E-Mail: office@l-w-k.at  
www.l-w-k.at



Art des Planes:

Lageplan zum Umwidmungsantrag

VPG-Nummer: 7/2020


Ergänzende  
Informationen:

Grundstück Nr.: Teilfläche 670/2 (ca. 3.262 m<sup>2</sup>)

Katastralgemeinde: Hermagor (75005)

Maßstab: 1:1.000

Stand: 31.10.2022

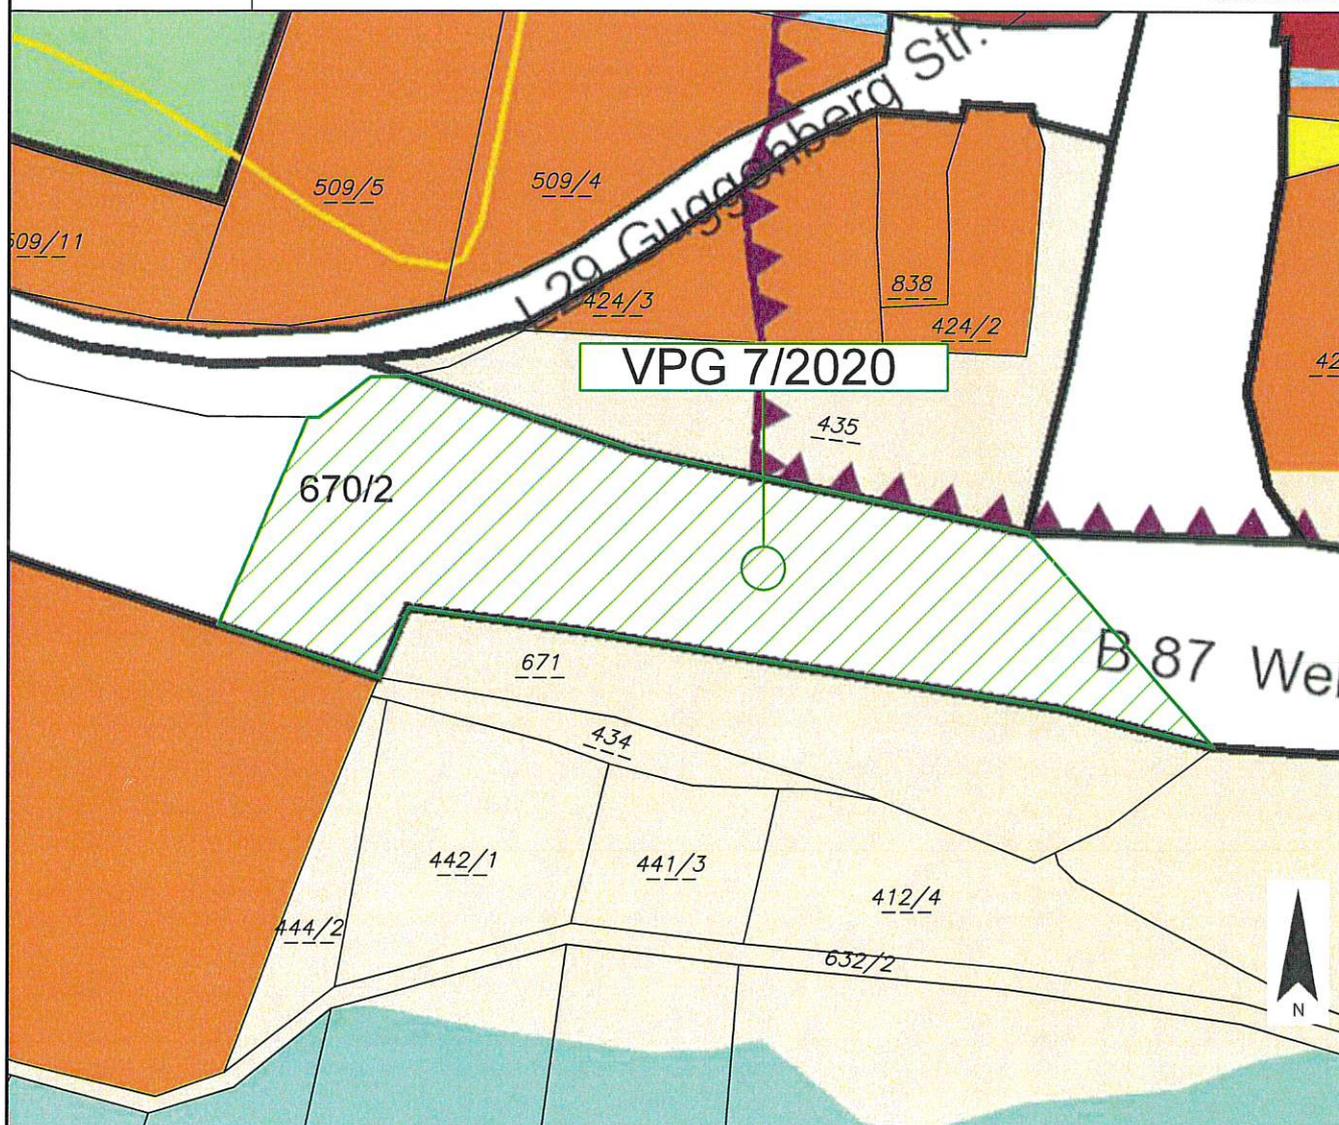

Widmungsänderung von: Ersichtlichmachungen - Bundesstraße - Bestand

Widmungsänderung in: Bauland - Wohngebiet

Kundmachung: von 01.10.2020 bis 29.10.2020

Flächenausmaß: ca. 3.262 m<sup>2</sup>

Genehmigungsvermerk

Gemeinderatsbeschluss in der

Sitzung vom: 09.11.2022

Zahl: 010/2022-AL-Rb/Eth

