

Änderung Flächenwidmungsplan LAND KÄRNTEN

Antrag 1/2022

KAGIS

Gemeinde: **Marktgemeinde Kötschach-Mauthen**

Auflage

Katastralgemeinde: **75105 Kötschach**

von: 21.03.2023

bis: 20.04.2023


Grundstücke: **548/1, 551 und 554**

Fläche [m²]: **ca. 3.164 m²**

Von Widmung: **Grünland für die Land- und Forstwirtschaft bestimmte Flächen**

In Widmung: **Grünland-Photovoltaikanlage**

Gemeinderatsbeschluss vom: 24.03.2026

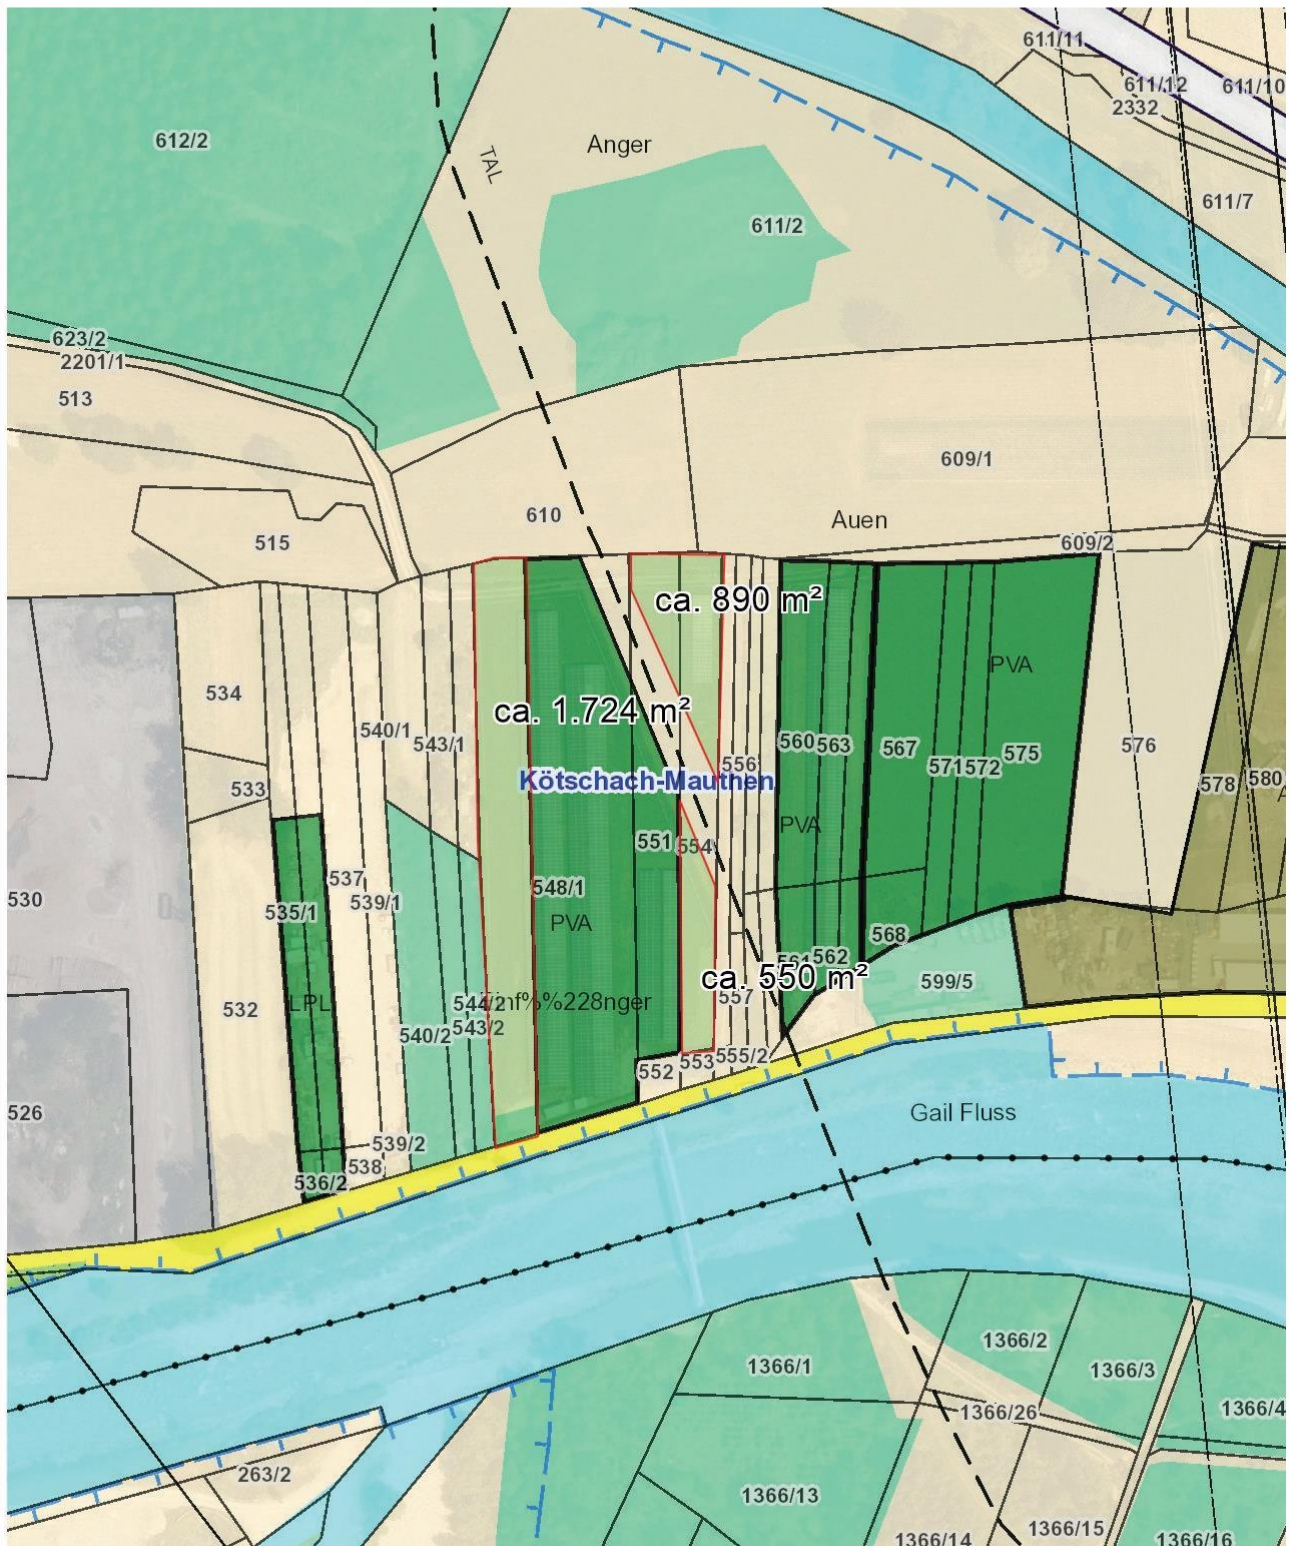

Planausgabe:

05.07.2023

DKM-Stand: 10.2022

von: M. Mascher

Maßstab: 1:2000