


MAPPEN - und MASSDARSTELLUNG 1:250

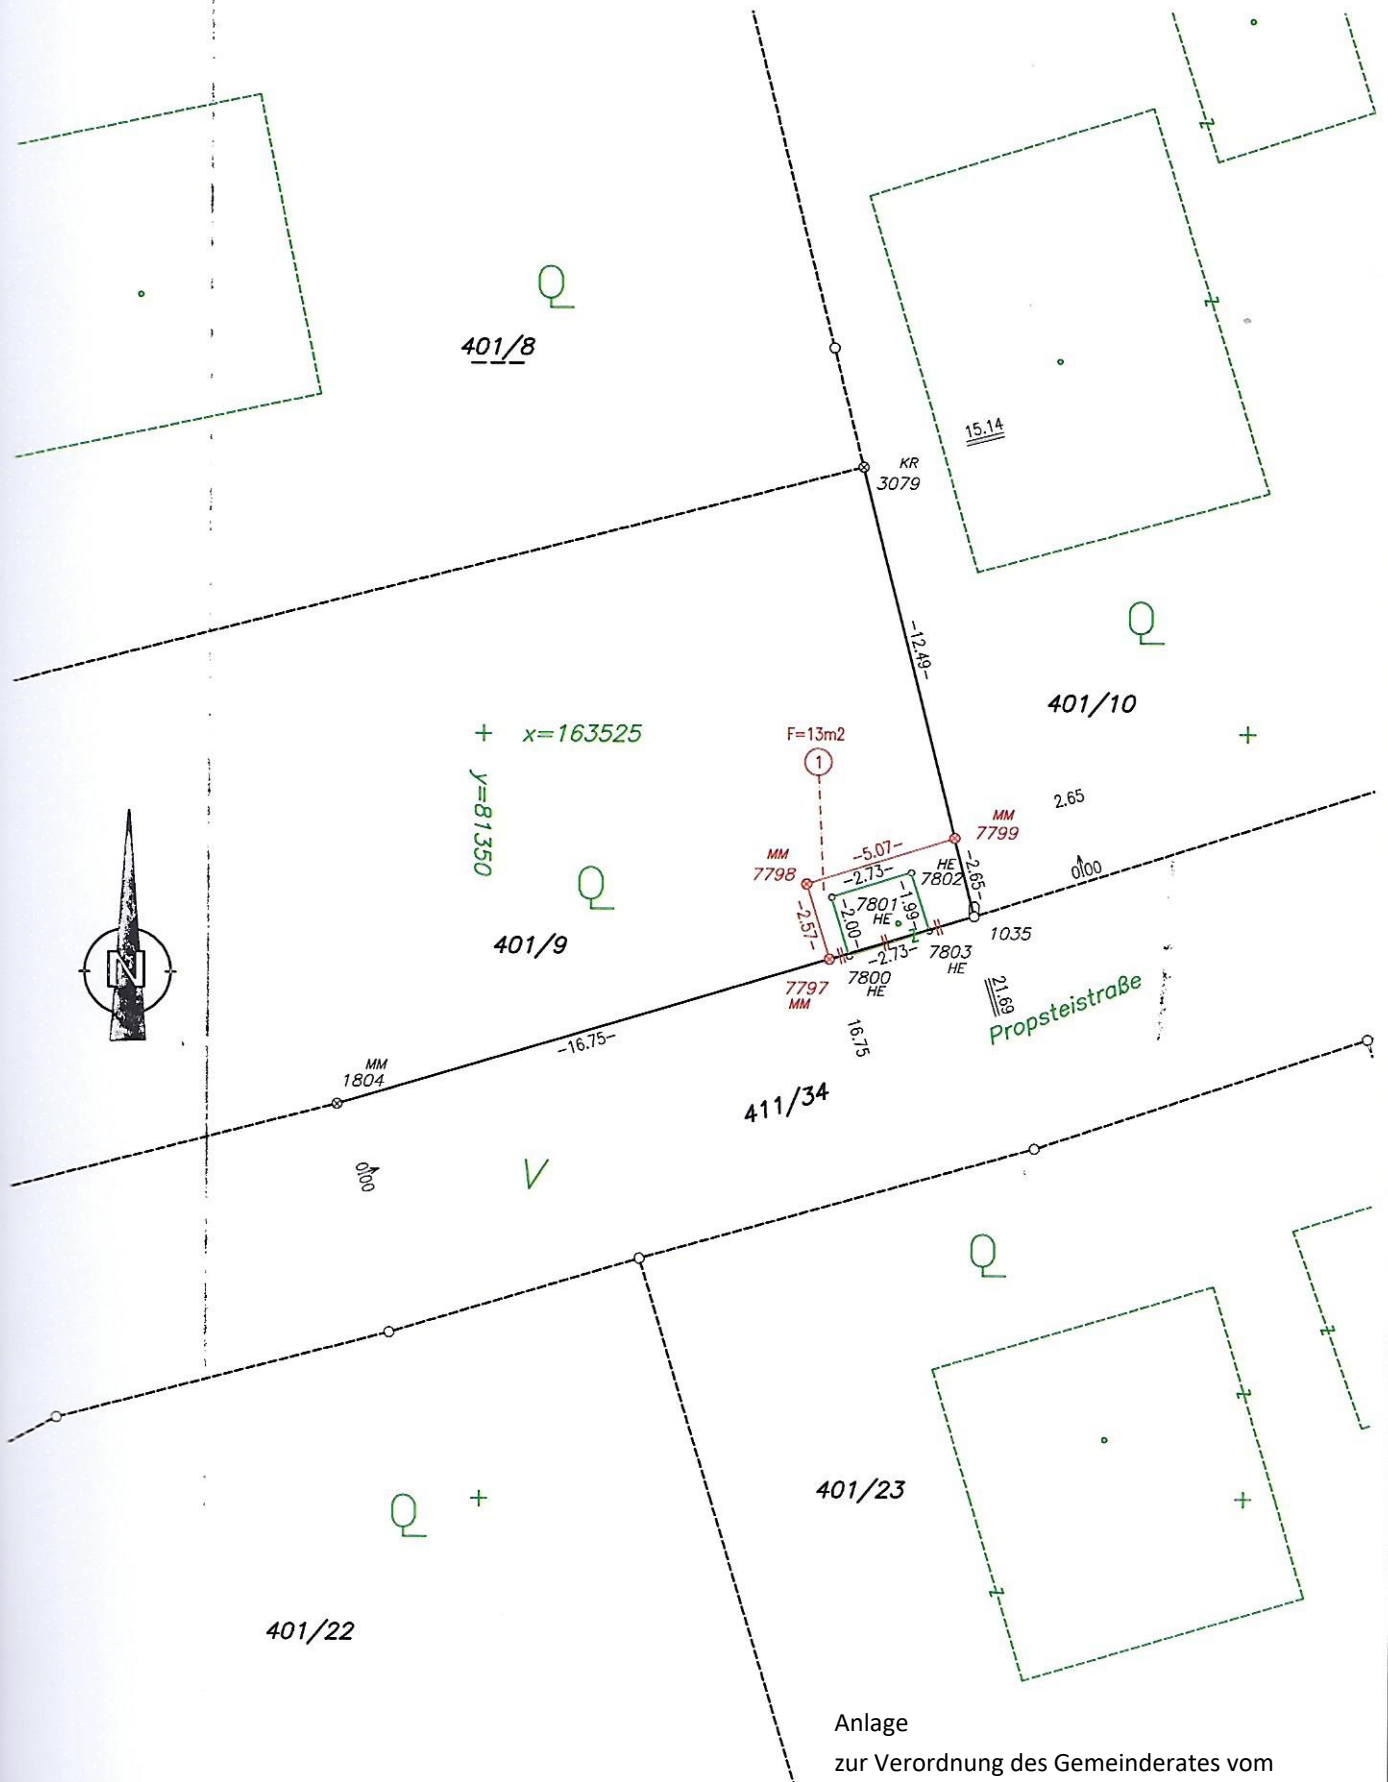

Anlage
zur Verordnung des Gemeinderates vom
20.04.2017, Zahl 612-7/349/2017-Ma



