


Anlage 1 zur Verordnung des Gemeinderates vom 02. Oktober 2024, Zahl: 031-2/V25/2024-Th

	Marktgemeinde Ebenthal in Kärnten	Europastraße 8, 9524 Villach Telefon: 04242 23323 E-Mail: office@l-w-k.at www.l-w-k.at	
Art des Planes: Lageplan zur Umwidmungsanregung		VPG-Nummer: 1/B3.2/2024	
Ergänzende Informationen:		Grundstück Nr.: Teilfläche: 466/1 (ca. 130 m ²) Katastralgemeinde: Zell bei Ebenthal (72204) Maßstab: 1:1.000	
		Stand: 23.08.2023	
			
Widmungsänderung von:		Grünland - Für die Land- und Forstwirtschaft bestimmte Fläche, Ödland	
Widmungsänderung in:		Bauland - Dorfgebiet	
Kundmachung:		von <u>14.08.2024</u> bis <u>11.09.2024</u>	
Flächenausmaß:		ca. 130 m ²	
Gemeinderatsbeschluss in der Sitzung vom: <u>02.10.2024</u> Zahl: <u>004-1/4/2024-Ze/Ma</u>			

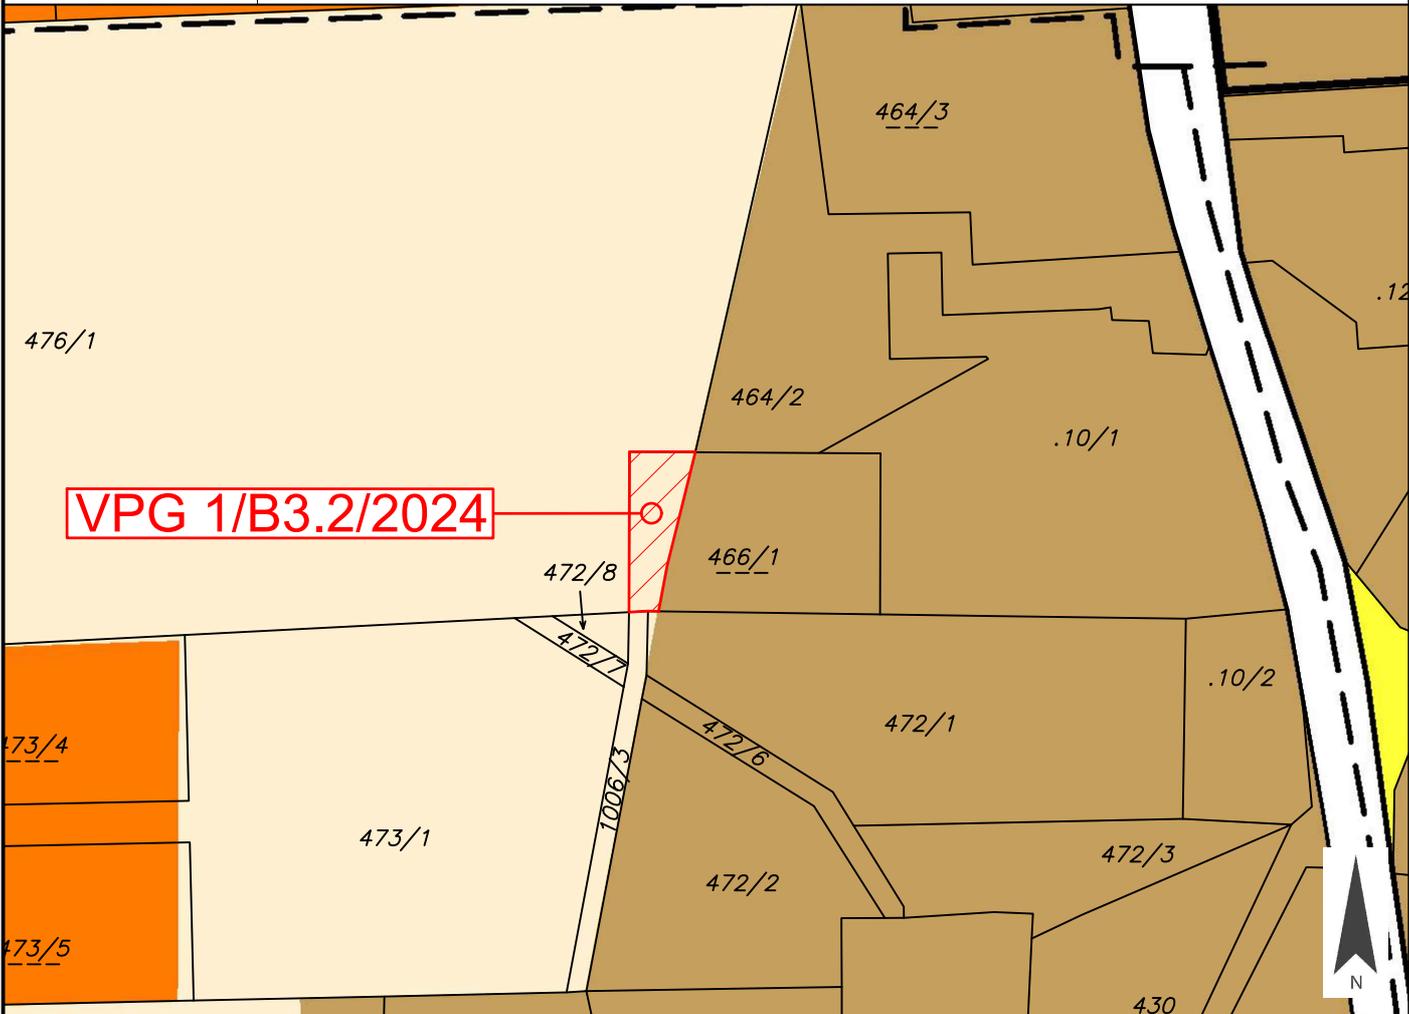

Marktgemeinde
Ebenthal in Kärnten

Europastraße 8, 9524 Villach
Telefon: 04242 23323
E-Mail: office@l-w-k.at
www.l-w-k.at



Art des Planes: Lageplan zur Umwidmungsanregung

VPG-Nummer: 15a/C4/2024


Ergänzende
Informationen:

Grundstück Nr.: Teilfläche: 97/9 (ca. 1.000 m²)

Katastralgemeinde: Kreuth (72132)

Maßstab: 1:1.000

Stand: 03.06.2024
DKM 04/2023

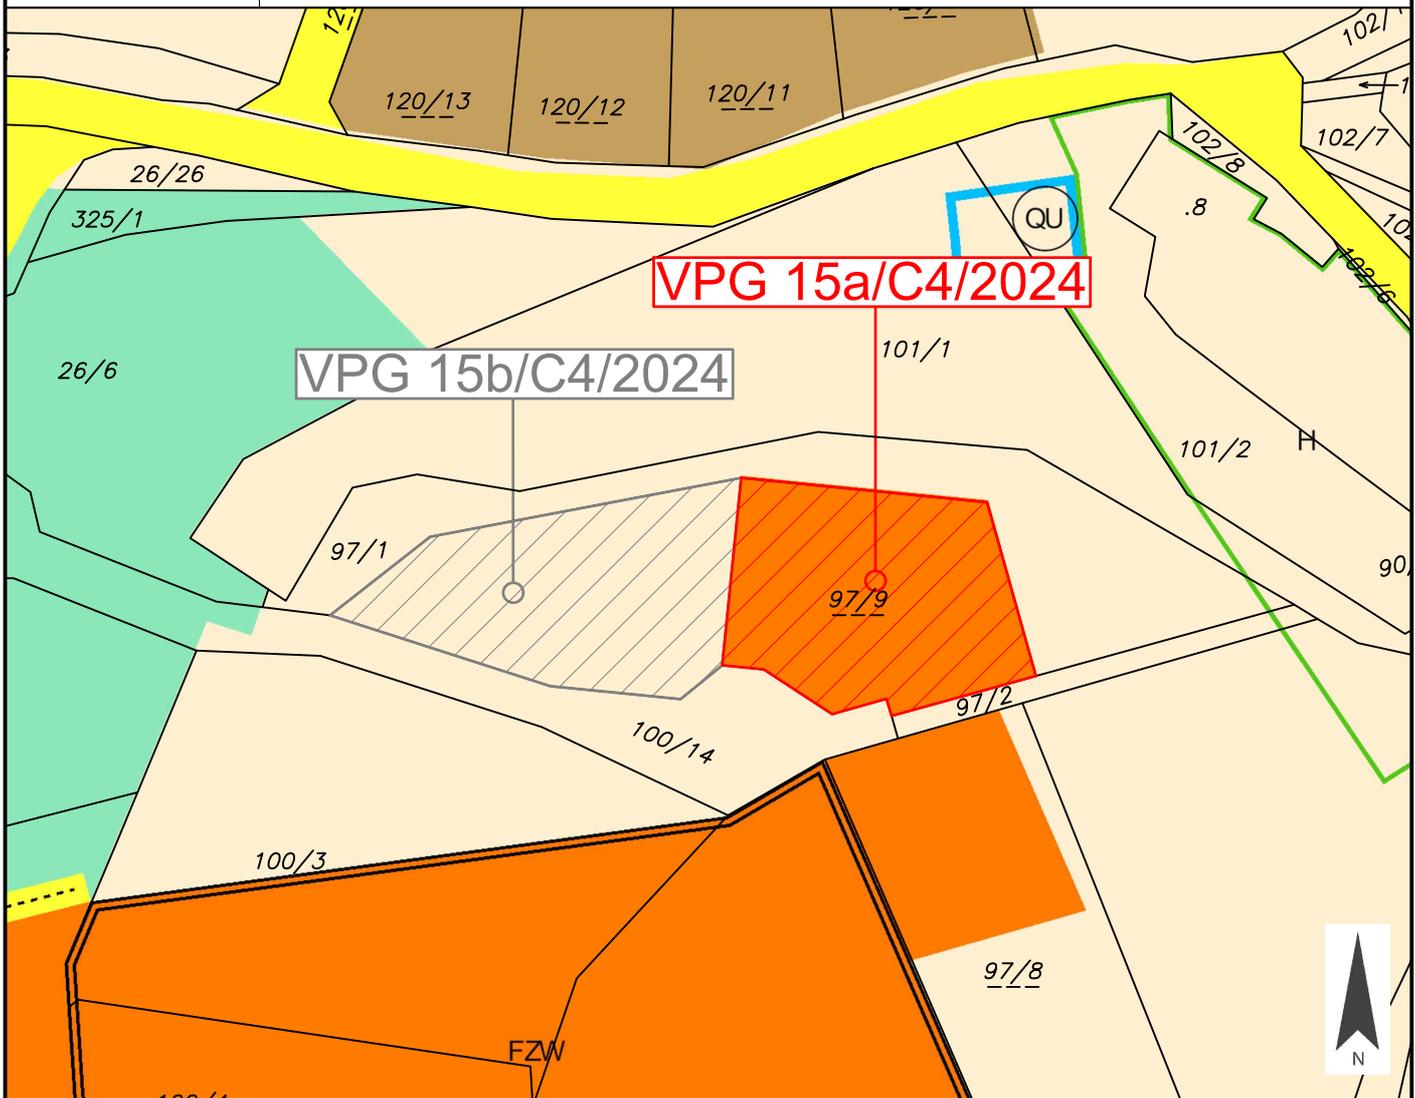

Widmungsänderung von: Bauland - Wohngebiet

Widmungsänderung in: Grünland - Für die Land- und Forstwirtschaft bestimmte Fläche, Ödland

Kundmachung: von 14.08.2024 bis 11.09.2024

Flächenausmaß: ca. 1.000 m²

Gemeinderatsbeschluss in der
Sitzung vom: 02.10.2024
Zahl: 004-1/4/2024-Ze/Ma



Marktgemeinde
Ebenthal in Kärnten

Europastraße 8, 9524 Villach
Telefon: 04242 23323
E-Mail: office@l-w-k.at
www.l-w-k.at



Art des Planes: Lageplan zur Umwidmungsanregung

VPG-Nummer: 15b/C4/2024


Ergänzende
Informationen:

Grundstück Nr.: Teilfläche: 97/9 (ca. 1.000 m²)

Katastralgemeinde: Kreuth (72132)

Maßstab: 1:1.000

Stand: 03.06.2024
DKM 04/2023

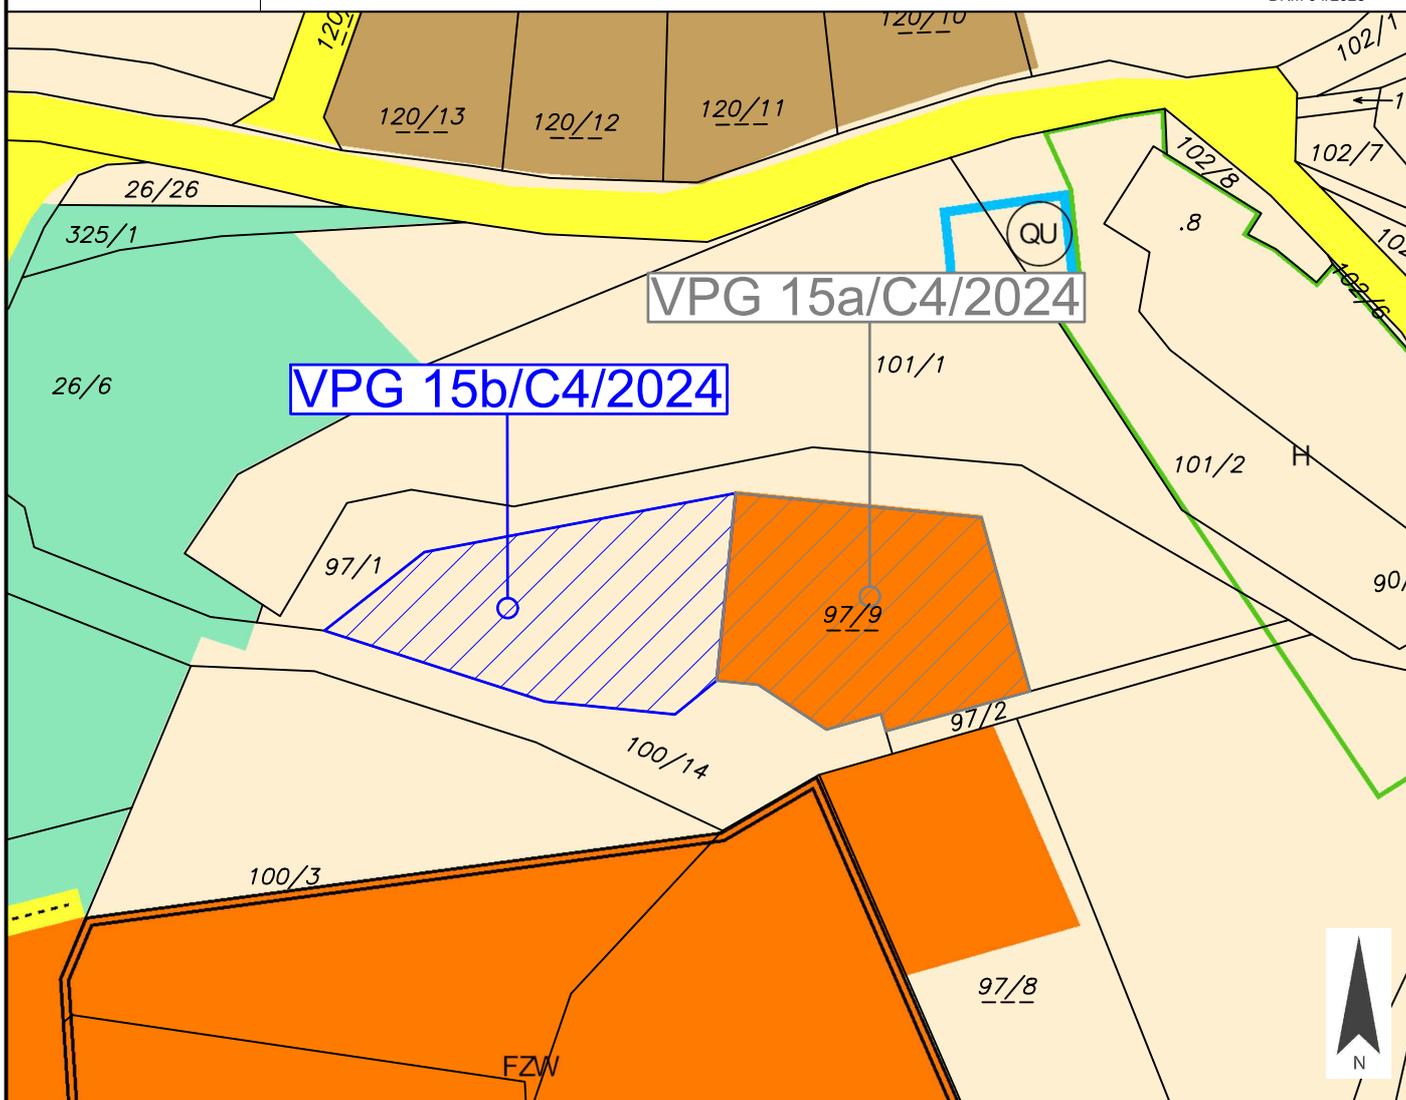

Widmungsänderung von: Grünland - Für die Land- und Forstwirtschaft bestimmte Fläche, Ödland

Widmungsänderung in: Bauland - Wohngebiet

Kundmachung: von 14.08.2024 bis 11.09.2024

Flächenausmaß: ca. 1.000 m²

Gemeinderatsbeschluss in der
Sitzung vom: 02.10.2024
Zahl: 004-1/4/2024-Ze/Ma



Marktgemeinde
Ebenthal in Kärnten

Europastraße 8, 9524 Villach
Telefon: 04242 23323
E-Mail: office@l-w-k.at
www.l-w-k.at



Art des Planes: Lageplan zur Umwidmungsanregung

VPG-Nummer: 18a/D5/2024


Ergänzende
Informationen:

Grundstück Nr.: Teilfläche: 683/2 (ca. 116 m²)

Katastralgemeinde: Rottenstein (72162)

Maßstab: 1:1.000

Stand: 10.06.2024
DKM 10/2023

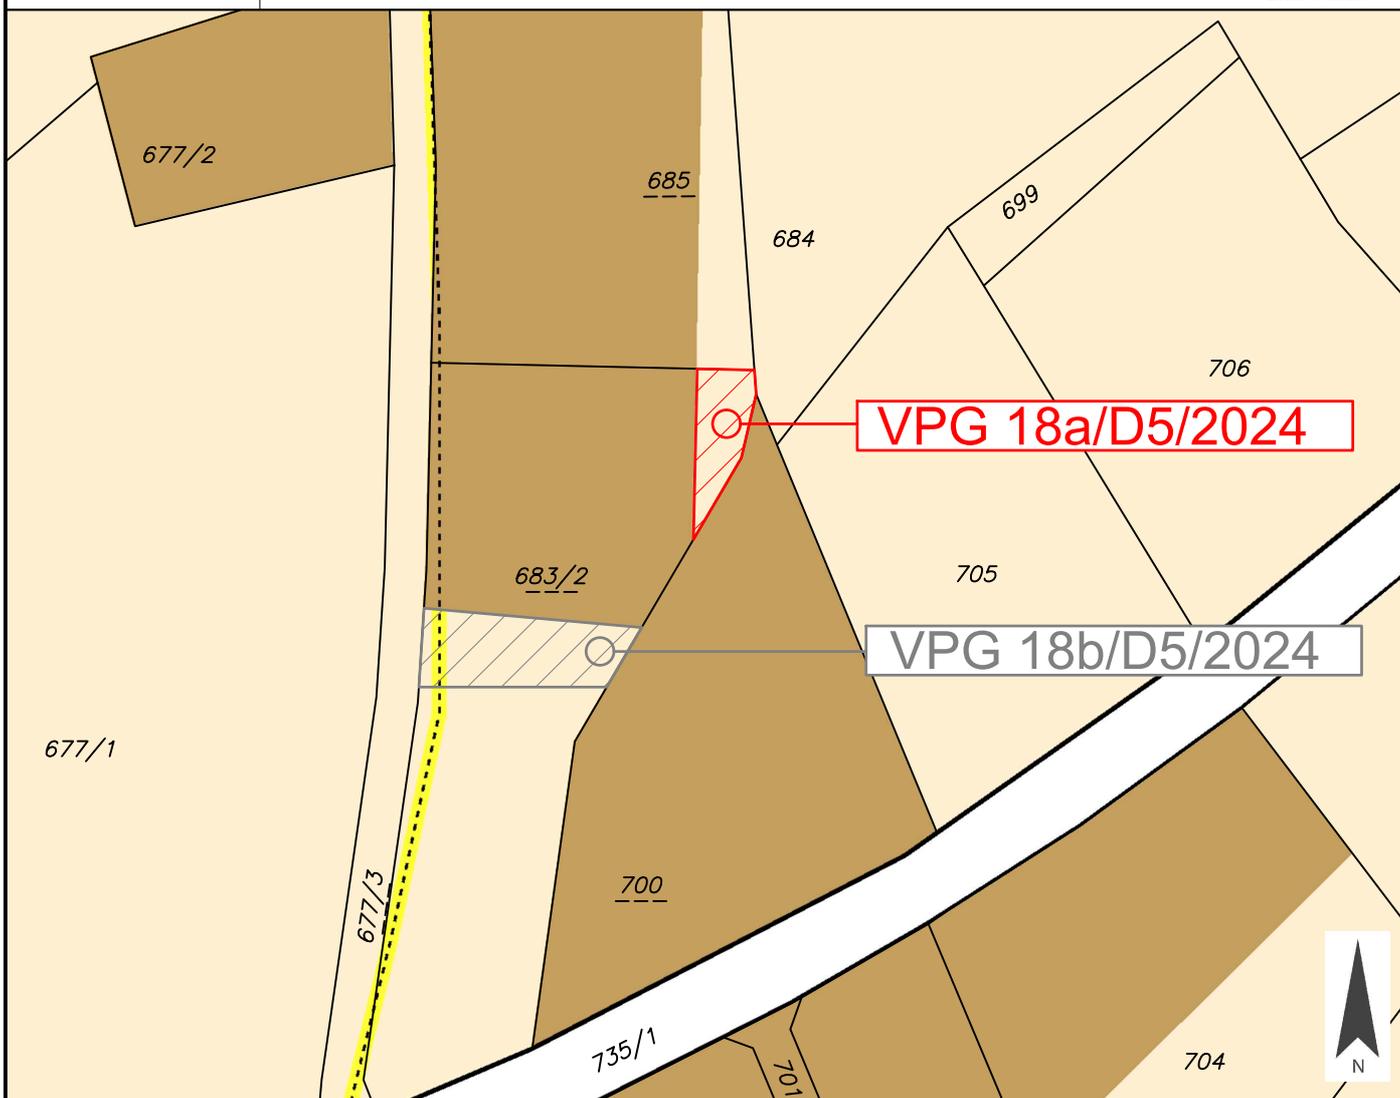

Widmungsänderung von: Grünland - Für die Land- und Forstwirtschaft bestimmte Fläche, Ödland

Widmungsänderung in: Bauland - Dorfgebiet

Kundmachung: von 14.08.2024 bis 11.09.2024

Flächenausmaß: ca. 116 m²

Gemeinderatsbeschluss in der
Sitzung vom: 02.10.2024
Zahl: 004-1/4/2024-Ze/Ma



Marktgemeinde
Ebenthal in Kärnten

Europastraße 8, 9524 Villach
Telefon: 04242 23323
E-Mail: office@l-w-k.at
www.l-w-k.at



Art des Planes: Lageplan zur Umwidmungsanregung

VPG-Nummer: 18b/D5/2024


Ergänzende
Informationen:

Grundstück Nr.: Teilfläche: 683/2 (ca. 248 m²)

Katastralgemeinde: Rottenstein (72162)

Maßstab: 1:1.000

Stand: 10.06.2024
DKM 10/2023

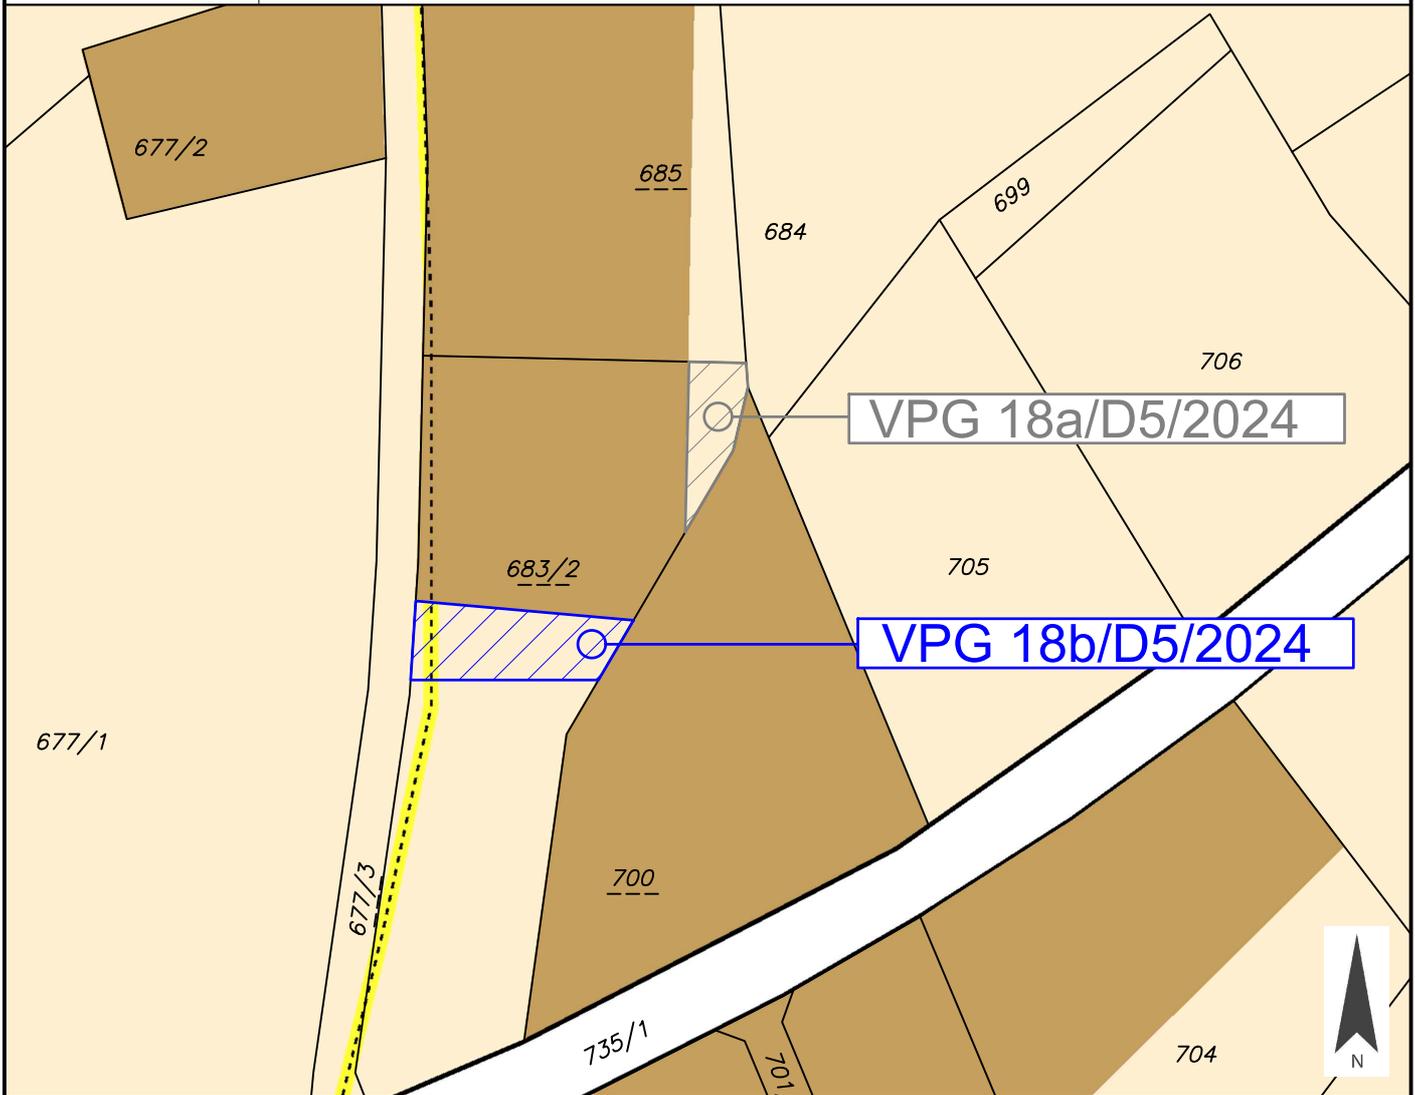

Widmungsänderung von: Grünland - Für die Land- und Forstwirtschaft bestimmte Fläche, Ödland

Widmungsänderung in: Grünland - Garten

Kundmachung: von 14.08.2024 bis 11.09.2024

Flächenausmaß: ca. 248 m²

Gemeinderatsbeschluss in der
Sitzung vom: 02.10.2024
Zahl: 004-1/4/2024-Ze/Ma

