



Marktgemeinde  
Ebenthal in Kärnten

Europastraße 8, 9524 Villach  
Telefon: 04242 23323  
E-Mail: office@l-w-k.at  
www.l-w-k.at




Art des Planes: Lageplan zur Aufhebung des Aufschließungsgebietes

Ergänzende  
Informationen:

Grundstück Nr.: 213/1  
Katastralgemeinde: Gurnitz (72119)  
Maßstab: 1:1.000

Stand: 19.11.2024  
DKM 04/2024

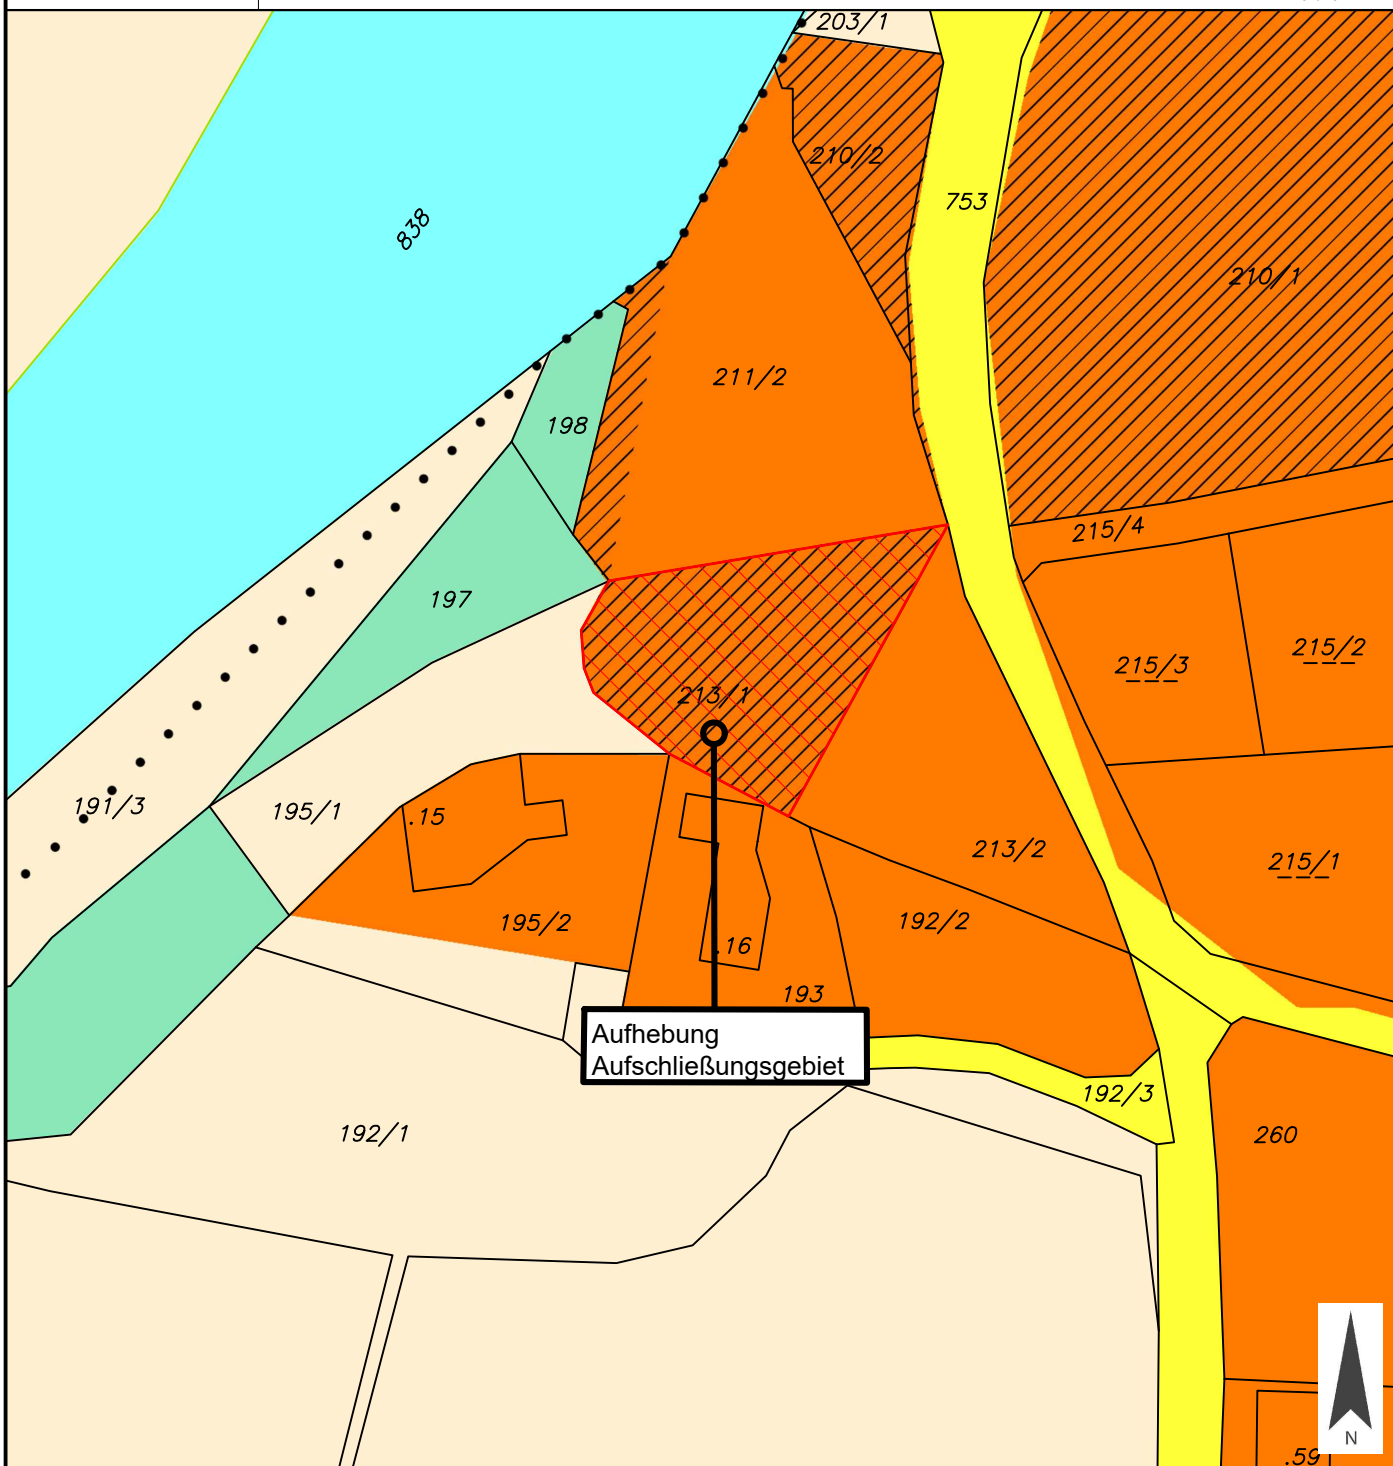

Flächenwidmung: Bauland - Wohngebiet

Flächenausmaß: 1.036 m<sup>2</sup>

