


	Marktgemeinde Ebenthal in Kärnten	Europastraße 8, 9524 Villach Telefon: 04242 23323 E-Mail: office@l-w-k.at www.l-w-k.at	
Art des Planes:	Lageplan zum Umwidmungsantrag	VPG-Nummer: 8/B4.3/2020	
Ergänzende Informationen:	Grundstück Nr.: Teilfläche: 288/4 (ca. 920 m ²)		
	Katastralgemeinde: Gurnitz (72119)		
	Maßstab: 1:1.000	Stand: 22.06.2020	
			
Widmungsänderung von:	Grünland - Für die Land- und Forstwirtschaft bestimmte Fläche, Ödland		
Widmungsänderung in:	Bauland - Wohngebiet		
Kundmachung:	vom <u>04.11.2020</u>		bis <u>03.12.2020</u>
Flächenausmaß beschlossen:	ca. 920 m ²		Genehmigungsvermerk:
Gemeinderatsbeschluss in der Sitzung vom:	<u>03.07.2024</u>		
Zahl:	<u>004-1/3/2024-Ze/Ma</u>		

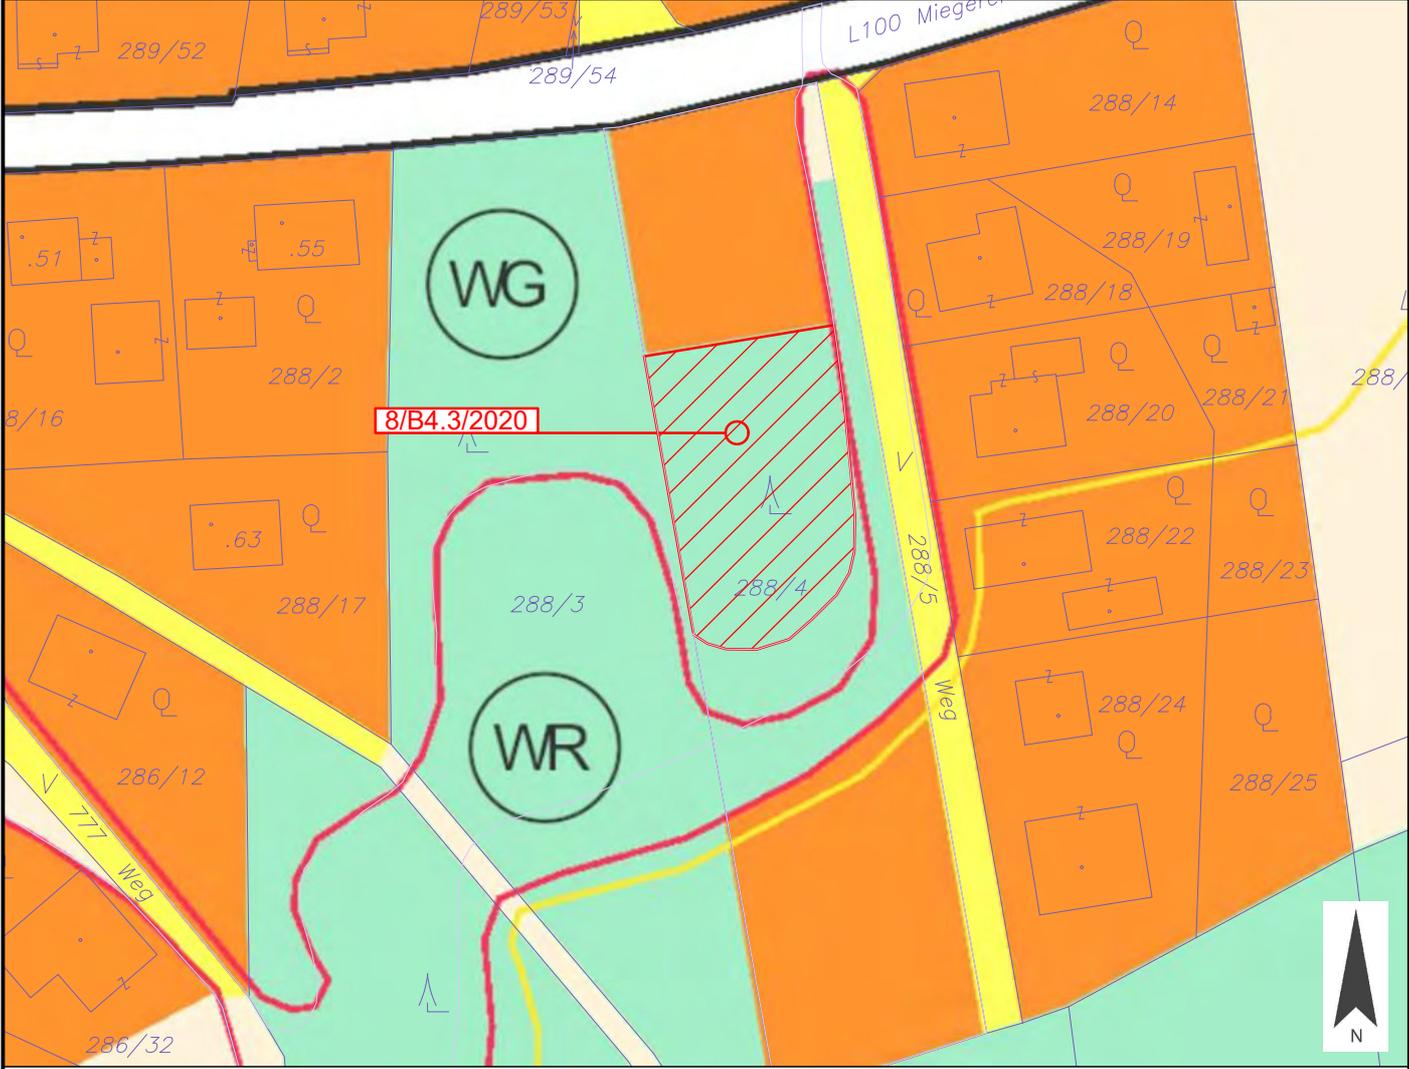