


## Anlage 1 zur Verordnung des Gemeinderates vom 30. April 2025, Zahl: 031-2/V30/2025-Sc/Th

	Marktgemeinde Ebenthal in Kärnten	Europastraße 8, 9524 Villach Telefon: 04242 23323 E-Mail: office@l-w-k.at www.l-w-k.at	
Art des Planes:	Lageplan zur Umwidmungsanregung	VPG-Nummer: 2/B3.3/2024	
Ergänzende Informationen:	Grundstück Nr.:      Teilfläche: 417/22 (ca. 500 m <sup>2</sup> )	Stand: 15.09.2023 DKM 04/2023	
	Katastralgemeinde:      Gradnitz (72112)		
	Maßstab:                      1:1.000		
			
Widmungsänderung von:	Grünland - Für die Land- und Forstwirtschaft bestimmte Fläche, Ödland		
Widmungsänderung in:	Grünland - Garten		
Kundmachung:	von <u>20.03.2025</u>	bis <u>17.04.2025</u>	
Flächenausmaß:	ca. 500 m <sup>2</sup>		
Gemeinderatsbeschluss in der	Sitzung vom: <u>30.04.2025</u>		
Zahl:	<u>004-1/2/2025-Ze/Ma</u>		

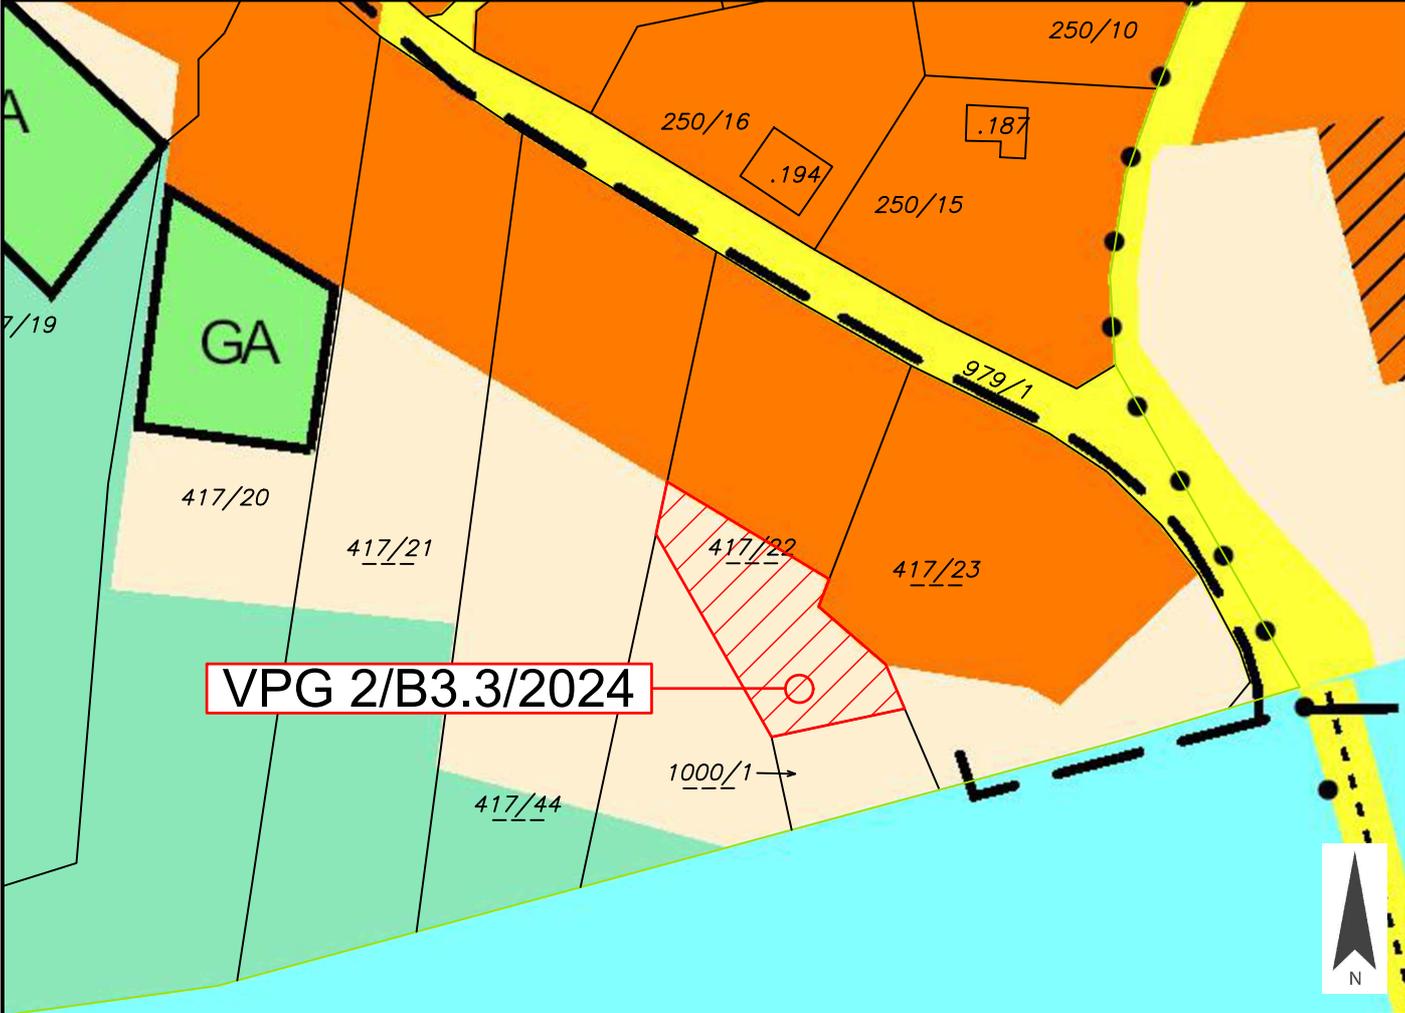

Marktgemeinde  
Ebenthal in Kärnten

Europastraße 8, 9524 Villach  
Telefon: 04242 23323  
E-Mail: office@l-w-k.at  
www.l-w-k.at



Art des Planes: Lageplan zur Umwidmungsanregung

VPG-Nummer: 9a/C5/2024


Ergänzende  
Informationen:

Grundstück Nr.: Teilfläche: 1109 (ca. 168 m<sup>2</sup>)

Katastralgemeinde: Mieger (72143)

Maßstab: 1:1.000

Stand: 30.08.2024  
DKM 04/2024

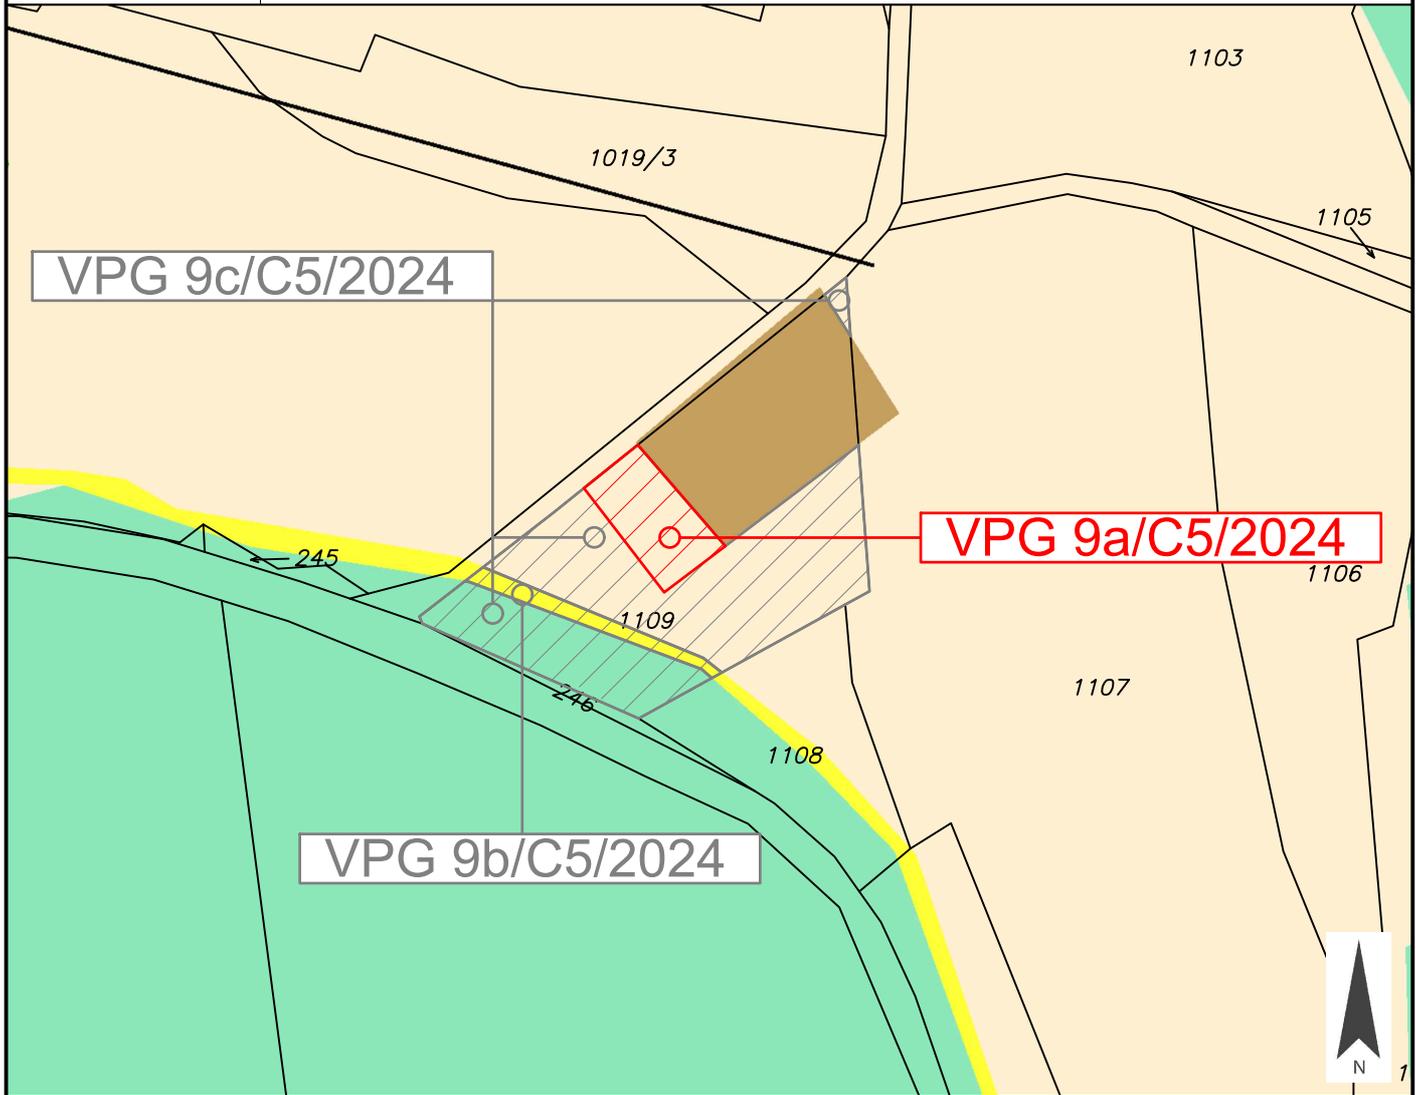

Widmungsänderung von: Grünland - Für die Land- und Forstwirtschaft bestimmte Fläche, Ödland

Widmungsänderung in: Bauland - Dorfgebiet

Kundmachung: von 20.03.2025 bis 17.04.2025

Flächenausmaß: ca. 168 m<sup>2</sup>

Gemeinderatsbeschluss in der  
Sitzung vom: 30.04.2025  
Zahl: 004-1/2/2025-Ze/Ma



Marktgemeinde  
Ebenthal in Kärnten

Europastraße 8, 9524 Villach  
Telefon: 04242 23323  
E-Mail: office@l-w-k.at  
www.l-w-k.at



Art des Planes: Lageplan zur Umwidmungsanregung

VPG-Nummer: 9b/C5/2024


Ergänzende  
Informationen:

Grundstück Nr.: Teilfläche: 1109 (ca. 67 m<sup>2</sup>)

Katastralgemeinde: Mieger (72143)

Maßstab: 1:1.000

Stand: 30.08.2024  
DKM 04/2024

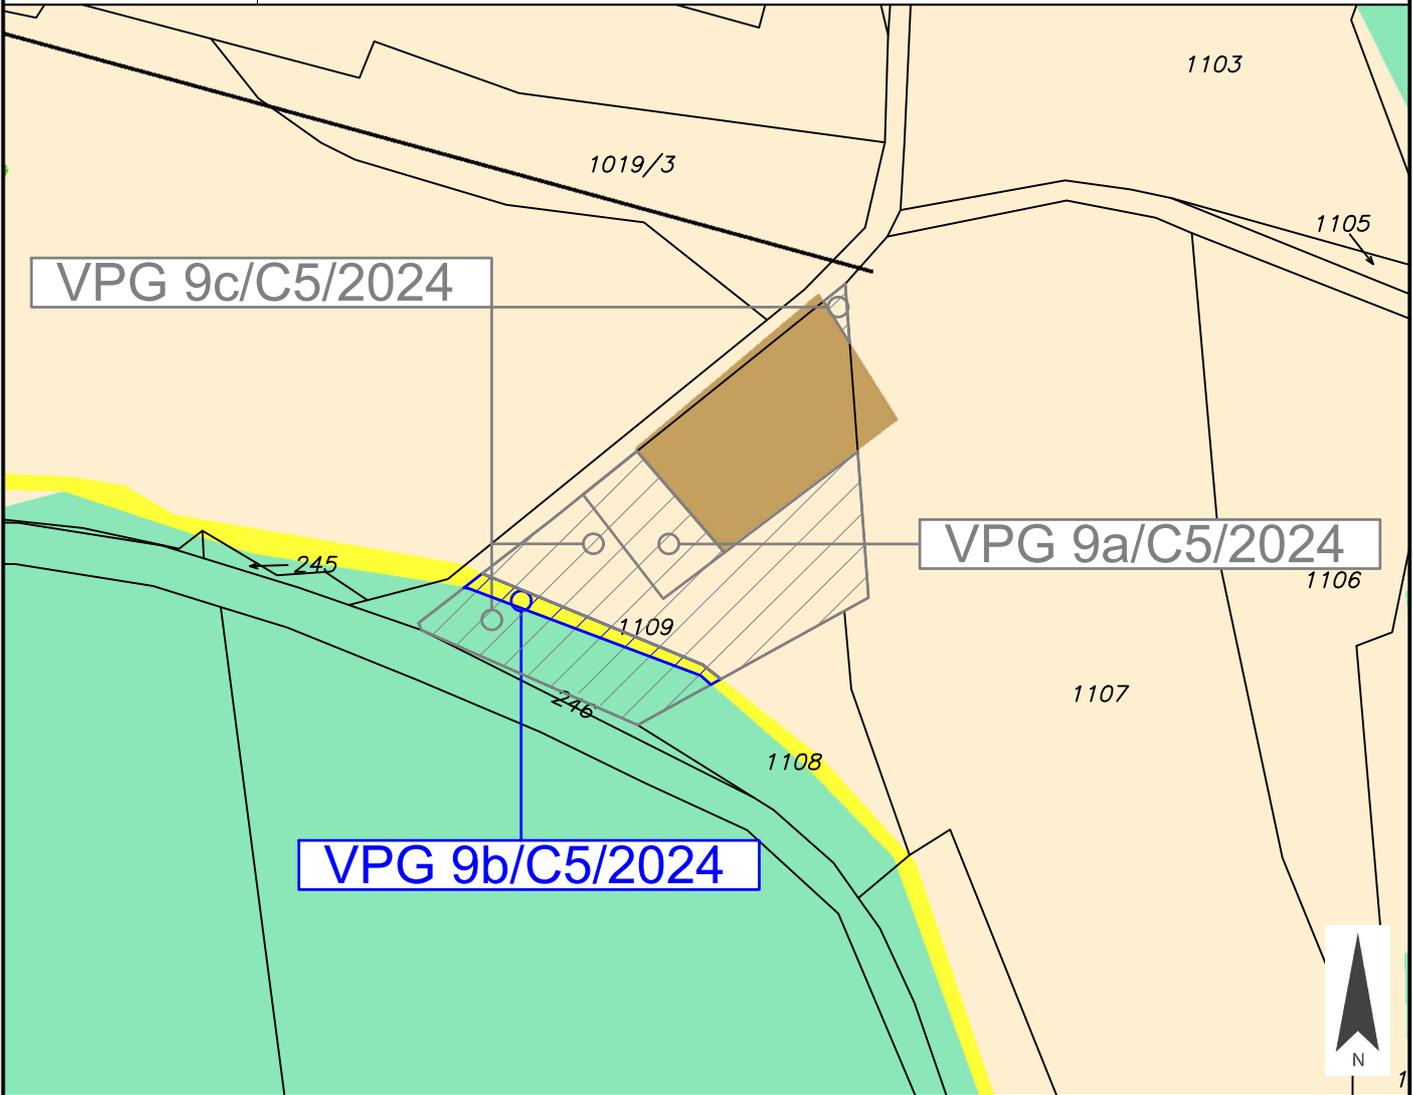

Widmungsänderung von: Verkehrsflächen - allgemeine Verkehrsfläche

Widmungsänderung in: Grünland - Garten

Kundmachung: von 20.03.2025 bis 17.04.2025

Flächenausmaß: ca. 67 m<sup>2</sup>

Gemeinderatsbeschluss in der  
Sitzung vom: 30.04.2025  
Zahl: 004-1/2/2025-Ze/Ma



Marktgemeinde  
Ebenthal in Kärnten

Europastraße 8, 9524 Villach  
Telefon: 04242 23323  
E-Mail: office@l-w-k.at  
www.l-w-k.at



Art des Planes: Lageplan zur Umwidmungsanregung

VPG-Nummer: 9c/C5/2024


Ergänzende  
Informationen:

Grundstück Nr.: Teilfläche: 1109 (ca. 945 m<sup>2</sup>)

Katastralgemeinde: Mieger (72143)

Maßstab: 1:1.000

Stand: 30.08.2024  
DKM 04/2024

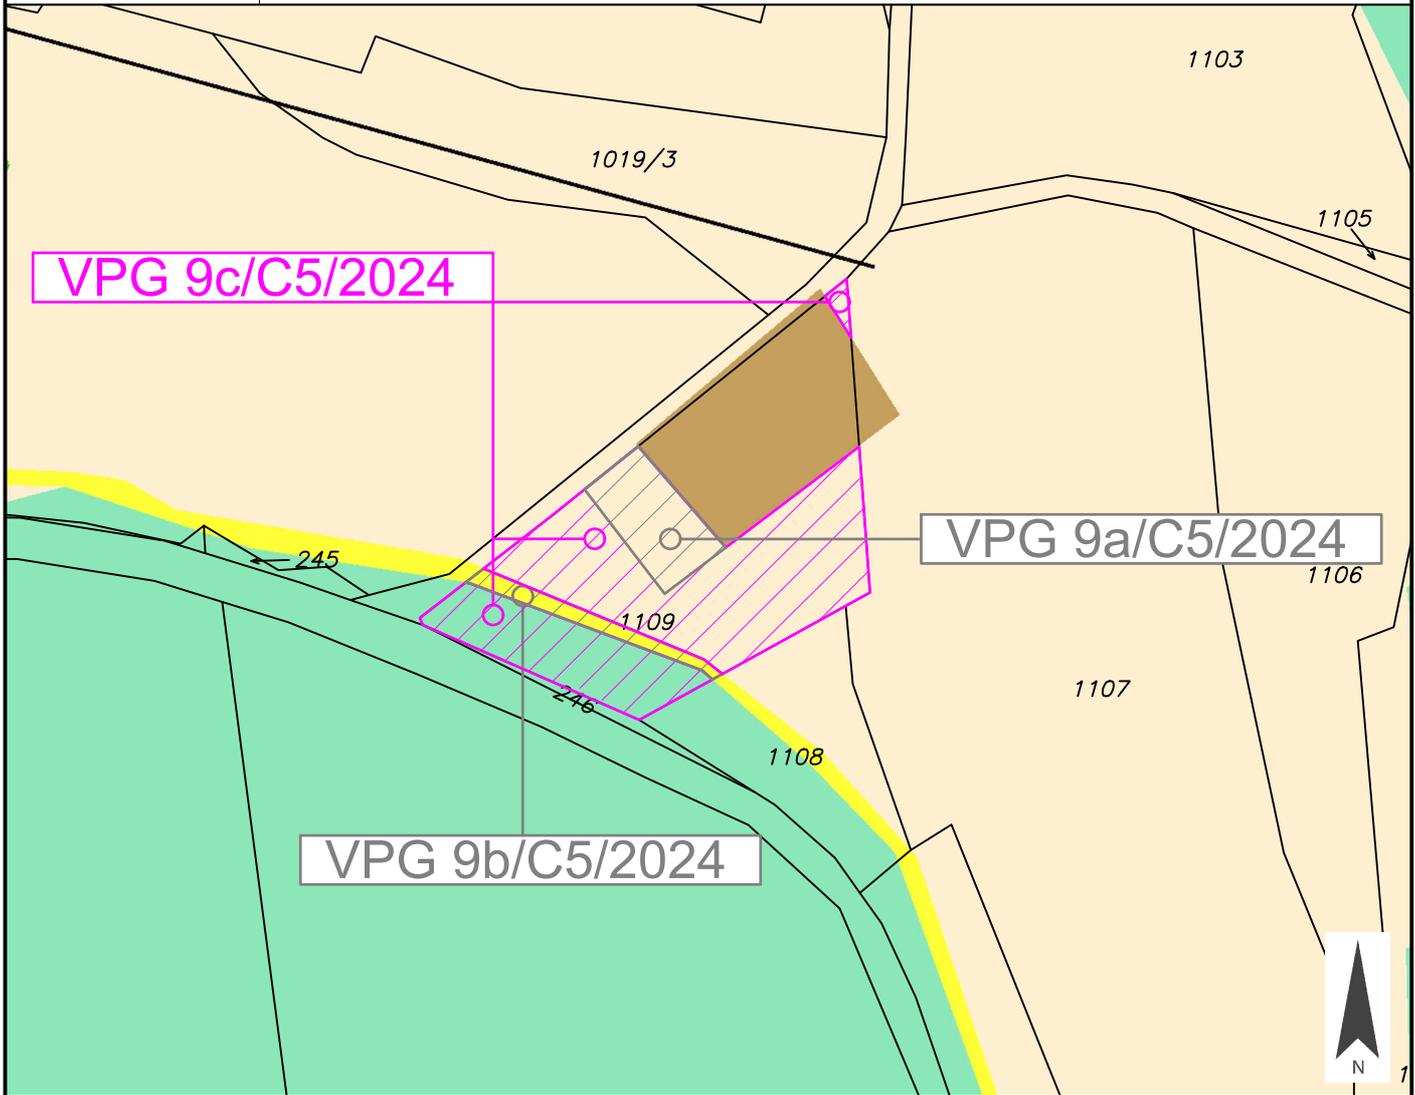

Widmungsänderung von: Grünland - Für die Land- und Forstwirtschaft bestimmte Fläche, Ödland

Widmungsänderung in: Grünland - Garten

Kundmachung: von 20.03.2025 bis 17.04.2025

Flächenausmaß: ca. 945 m<sup>2</sup>

Gemeinderatsbeschluss in der  
Sitzung vom: 30.04.2025  
Zahl: 004-1/2/2025-Ze/Ma

