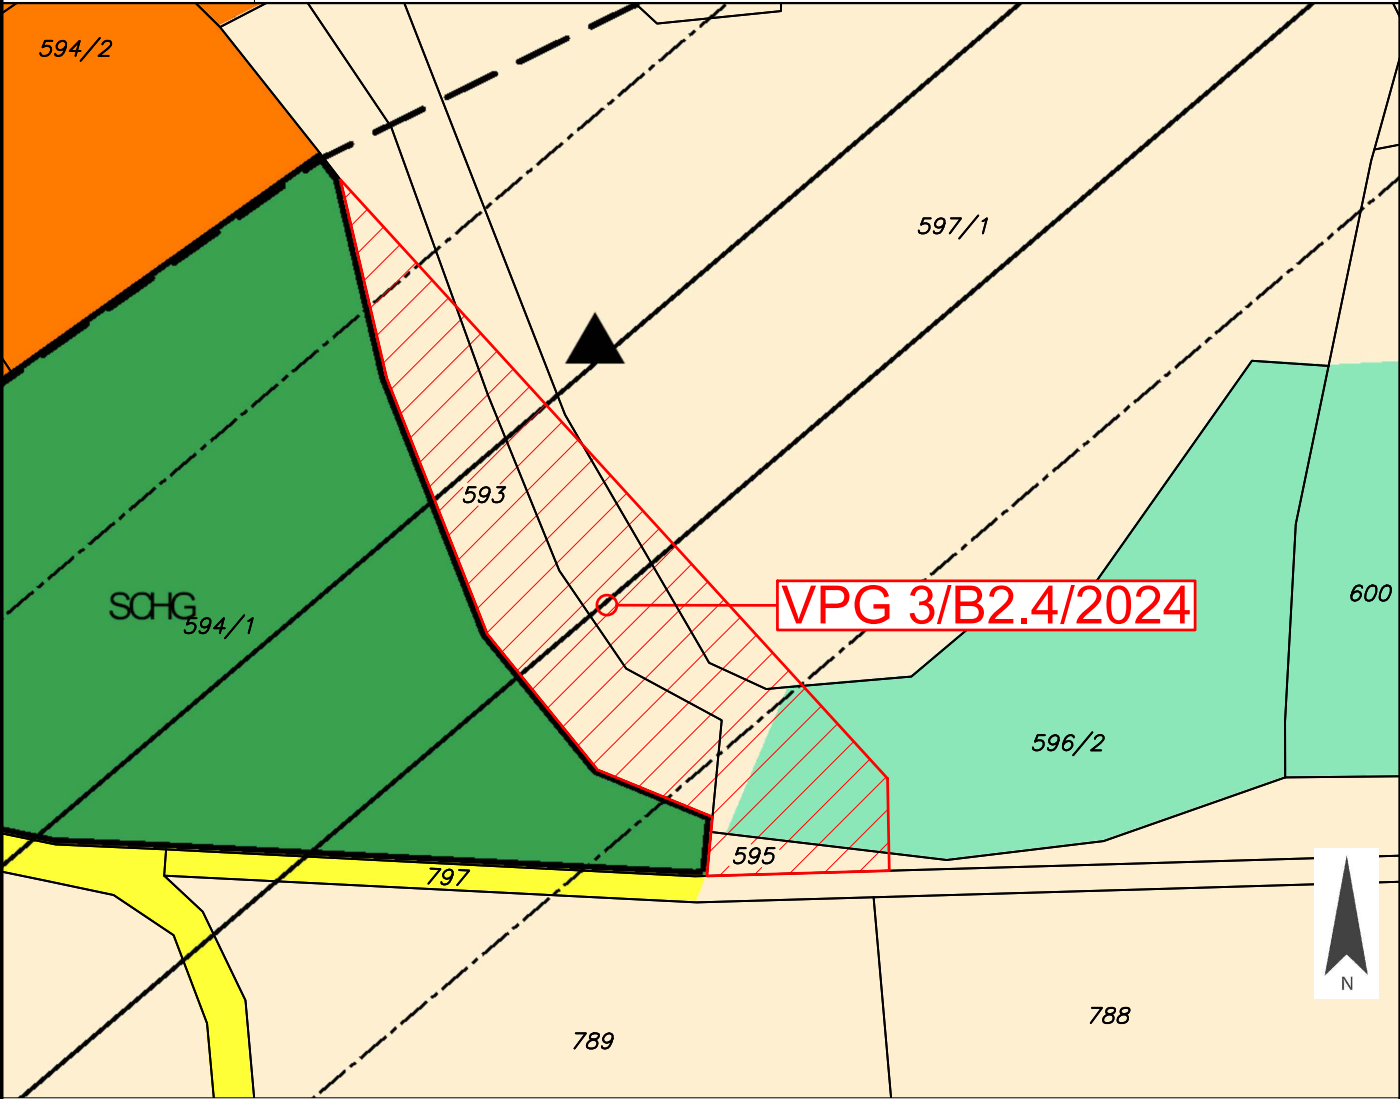
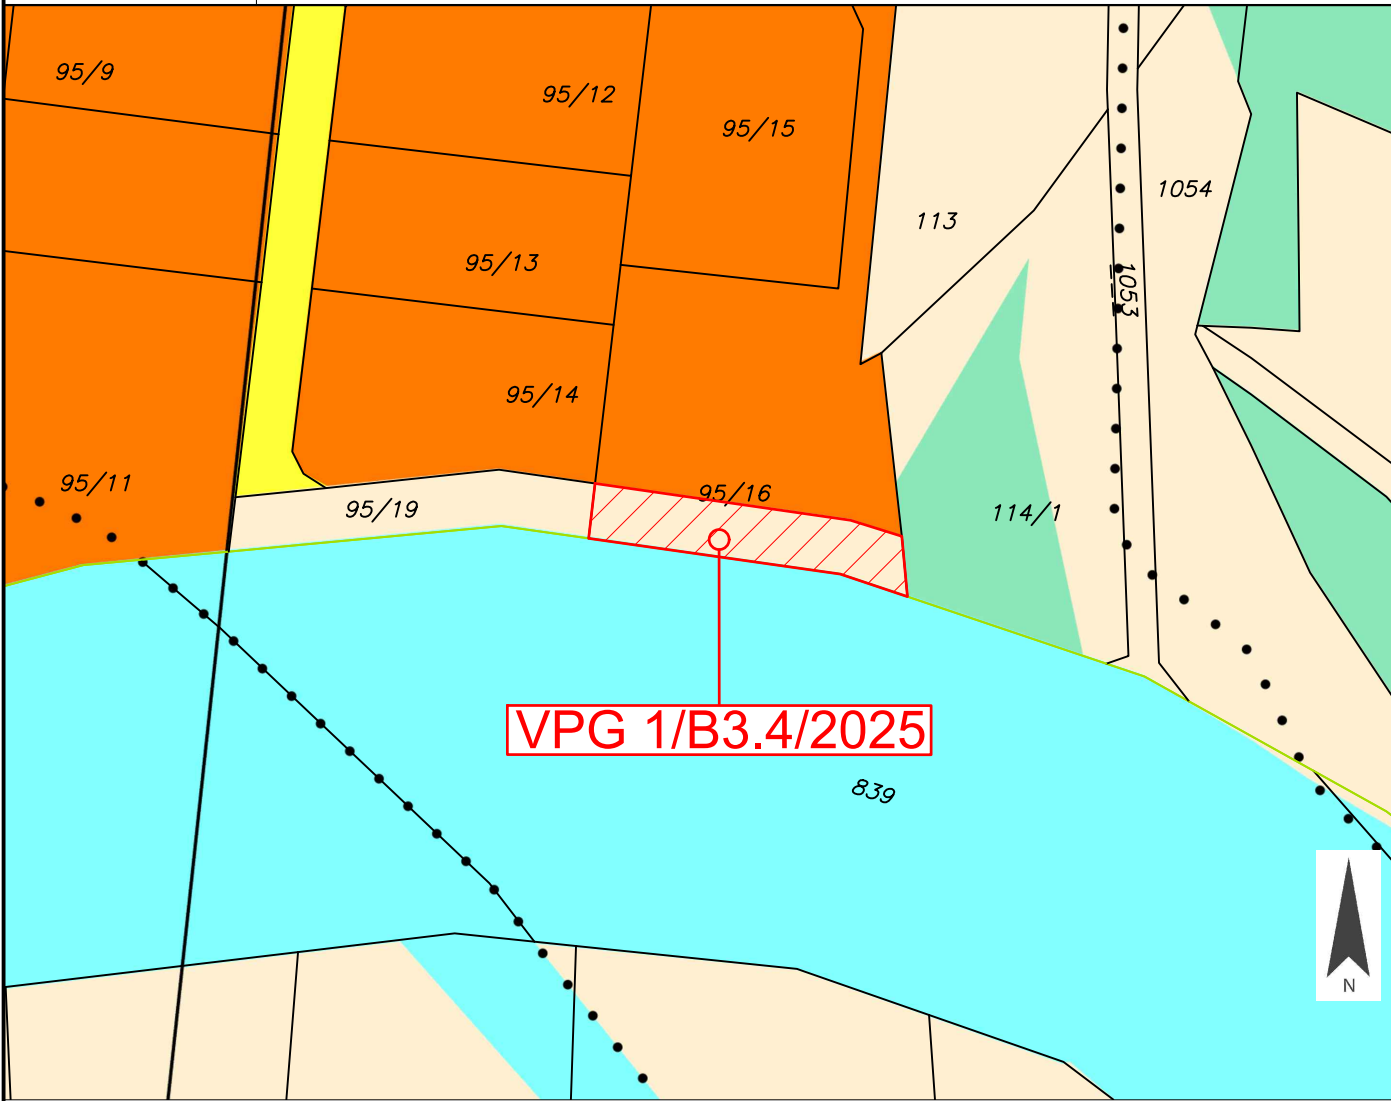


		Marktgemeinde Ebenthal in Kärnten		Europastraße 8, 9524 Villach Telefon: 04242 23323 E-Mail: office@l-w-k.at www.l-w-k.at			
Art des Planes:		Lageplan zum Umwidmungsantrag			VPG-Nummer: 3/B2.4/2024		
Ergänzende Informationen:		Grundstück Nr.: 593 (1.015 m²), Teilflächen: 595 (ca. 97 m²), 596/2 (ca. 884 m²), 597/1 (ca. 163 m²)					
		Katastralgemeinde: Ebenthal (72105)					
		Maßstab: 1:1.000					
		Stand: 28.01.2025 DKM 10/2024					
							
Widmungsänderung von:		Grünland - Für die Land- und Forstwirtschaft bestimmte Fläche, Ödland					
Widmungsänderung in:		Grünland - Schrebergarten					
Kundmachung:		von 07.01.2026			bis 04.02.2026		
Flächenausmaß:		ca. 2.159 m²					
Gemeinderatsbeschluss in der Sitzung vom:		29.04.2026					
Zahl:		004-1/1/2026-Ze:Ma					

	Marktgemeinde Ebenthal in Kärnten	Europastraße 8, 9524 Villach Telefon: 04242 23323 E-Mail: office@l-w-k.at www.l-w-k.at  LWK ziviltechniker GmbH
Art des Planes:	Lageplan zur Umwidmungsanregung	VPG-Nummer: 1/B3.4/2025
Ergänzende Informationen:	Grundstück Nr.: Teilfläche: 95/16 (ca. 306 m ²)	
	Katastralgemeinde: Zell bei Ebenthal (72204)	
	Maßstab: 1:1.000	Stand: 03.02.2025 DKM 10/2024
		
Widmungsänderung von: Grünland - Für die Land- und Forstwirtschaft bestimmte Fläche, Ödland		
Widmungsänderung in: Bauland - Wohngebiet		
Kundmachung: von <u>19.03.2026</u> bis <u>16.04.2026</u>		
Flächenausmaß: ca. 306 m ²		
Gemeinderatsbeschluss in der Sitzung vom: <u>29.04.2026</u> Zahl: <u>004-1/1/2026-Ze:Ma</u>		

Flächenwidmungsplanänderung

2a/B3.3/2025

LAND  KÄRNTEN
KAGIS

Gemeinde: Marktgemeinde Ebenthal in Kärnten

Katastralgemeinde: 72204 Zell bei Ebenthal

Grundstücke: 1005/6 (Teilfläche)

Fläche [m²]: ca. 114 m²

Von Widmung: Grünland - Für die Land- und Forstwirtschaft bestimmte Fläche, Ödland

In Widmung: Verkehrsflächen - allgemeine Verkehrsfläche

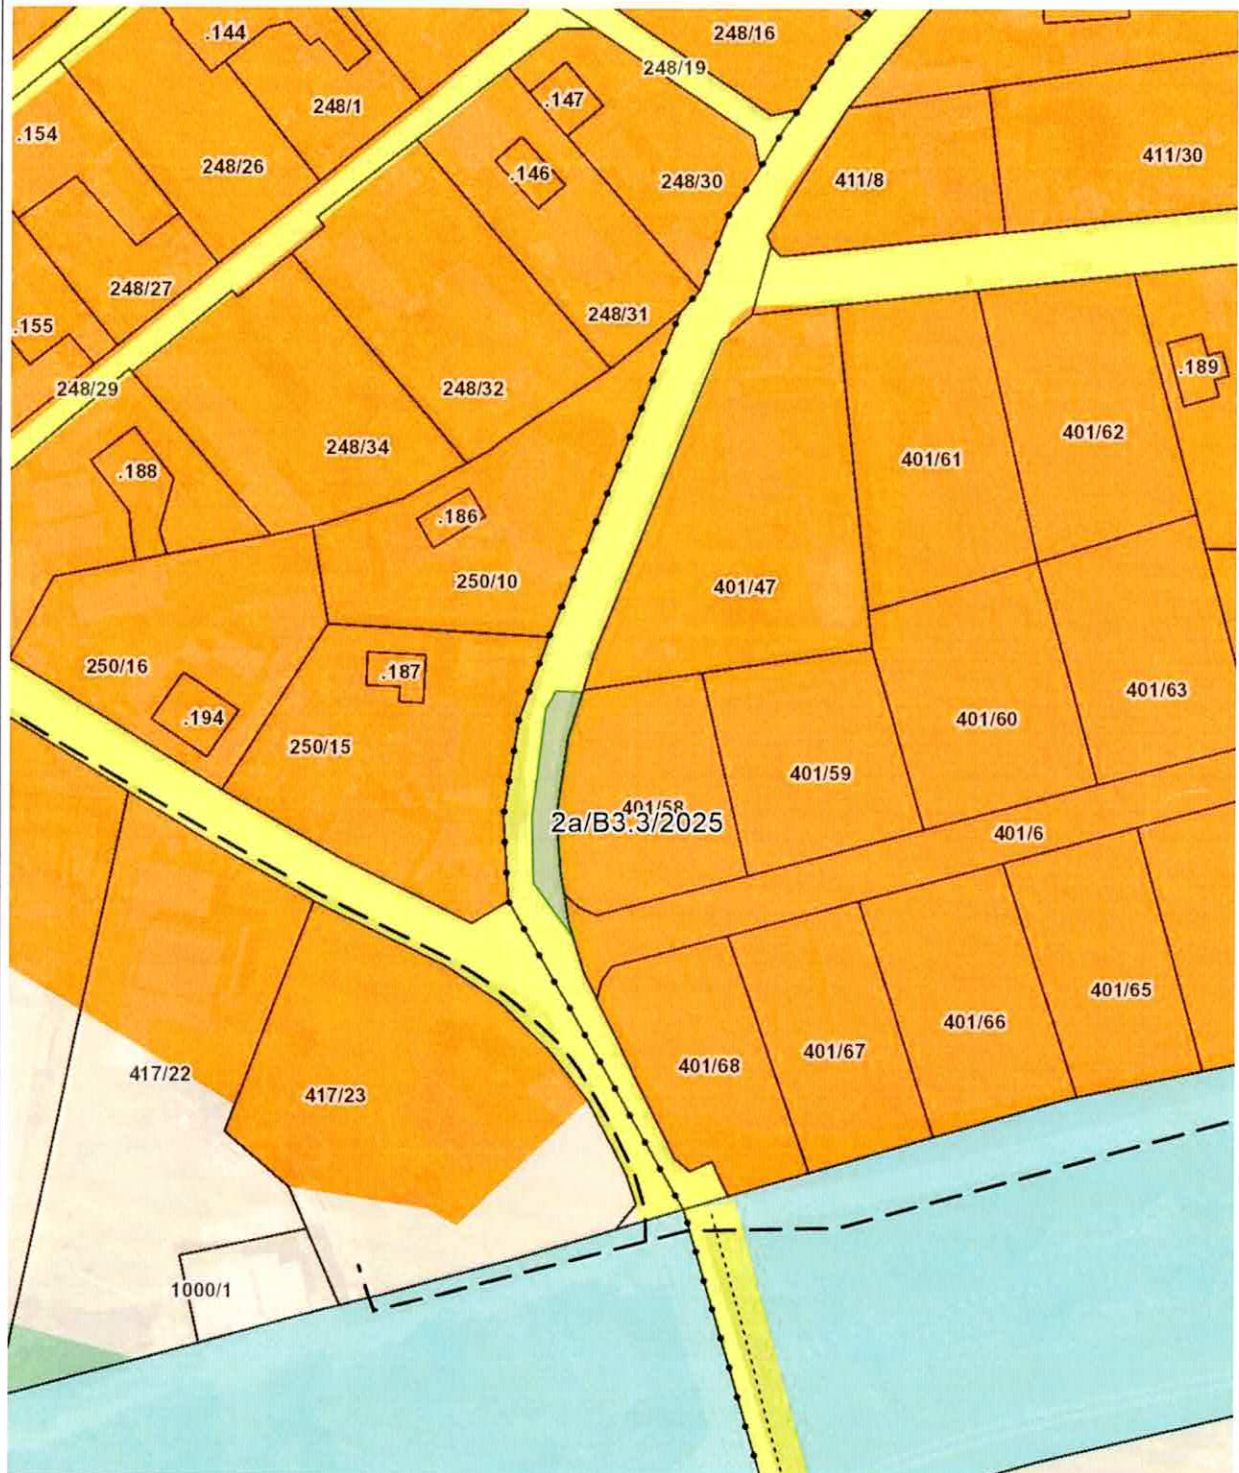
Auflage

von: 07.01.2026

bis: 04.02.2026

Gemeinderatsbeschluss vom: 29.04.2026

Zahl: 004/1/1/2026-Ze:Ma



Planausgabe:

30.01.2025

DKM-Stand: 10.2022

von: Alexander Schober-Graf MSc. MA.

Maßstab: 1:1000

Flächenwidmungsplanänderung

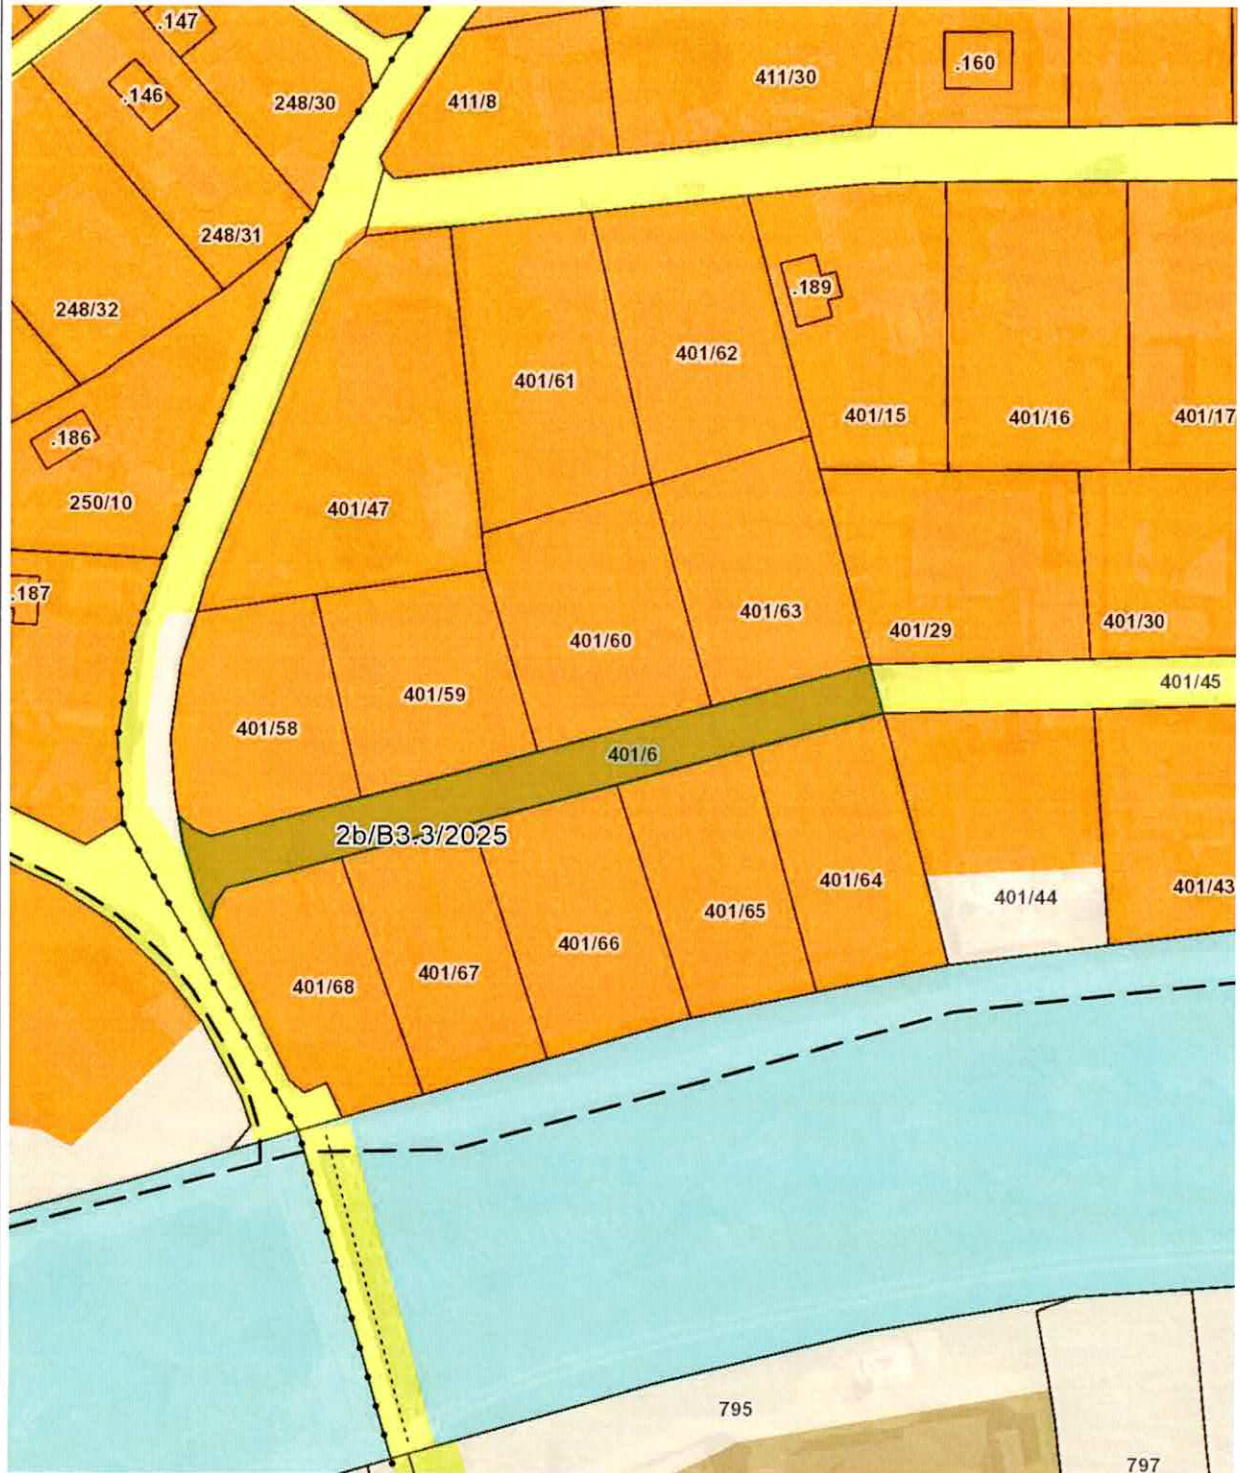
2b/B3.3/2025

LAND  KÄRNTEN
KAGIS

Gemeinde: Marktgemeinde Ebenthal in Kärnten
Katastralgemeinde: 72204 Zell bei Ebenthal
Grundstücke: 401/6
Fläche [m²]: ca. 724 m²
Von Widmung: Bauland - Wohngebiet
In Widmung: Verkehrsflächen - allgemeine Verkehrsfläche

Auflage
von: 07.01.2026 bis: 04.02.2026

Gemeinderatsbeschluss vom: 29.04.2026
Zahl: 004-1/1/2026-Ze:Ma



Planausgabe:

30.01.2025

DKM-Stand: 10.2022

von: Alexander Schober-Graf MSc. MA.

Maßstab: 1:1000

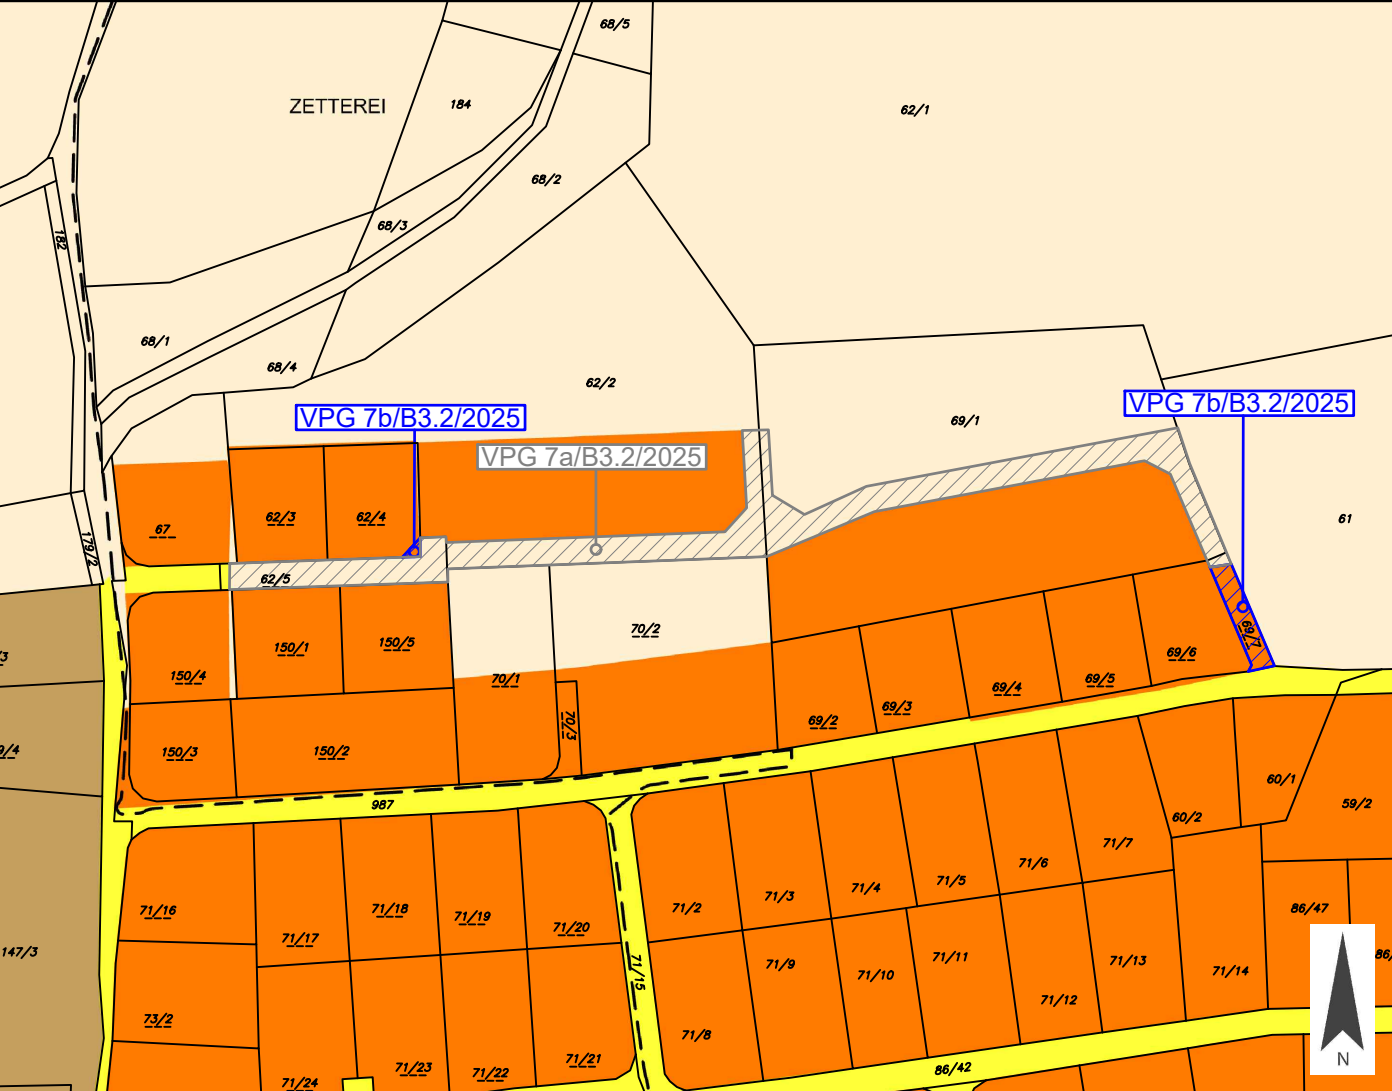


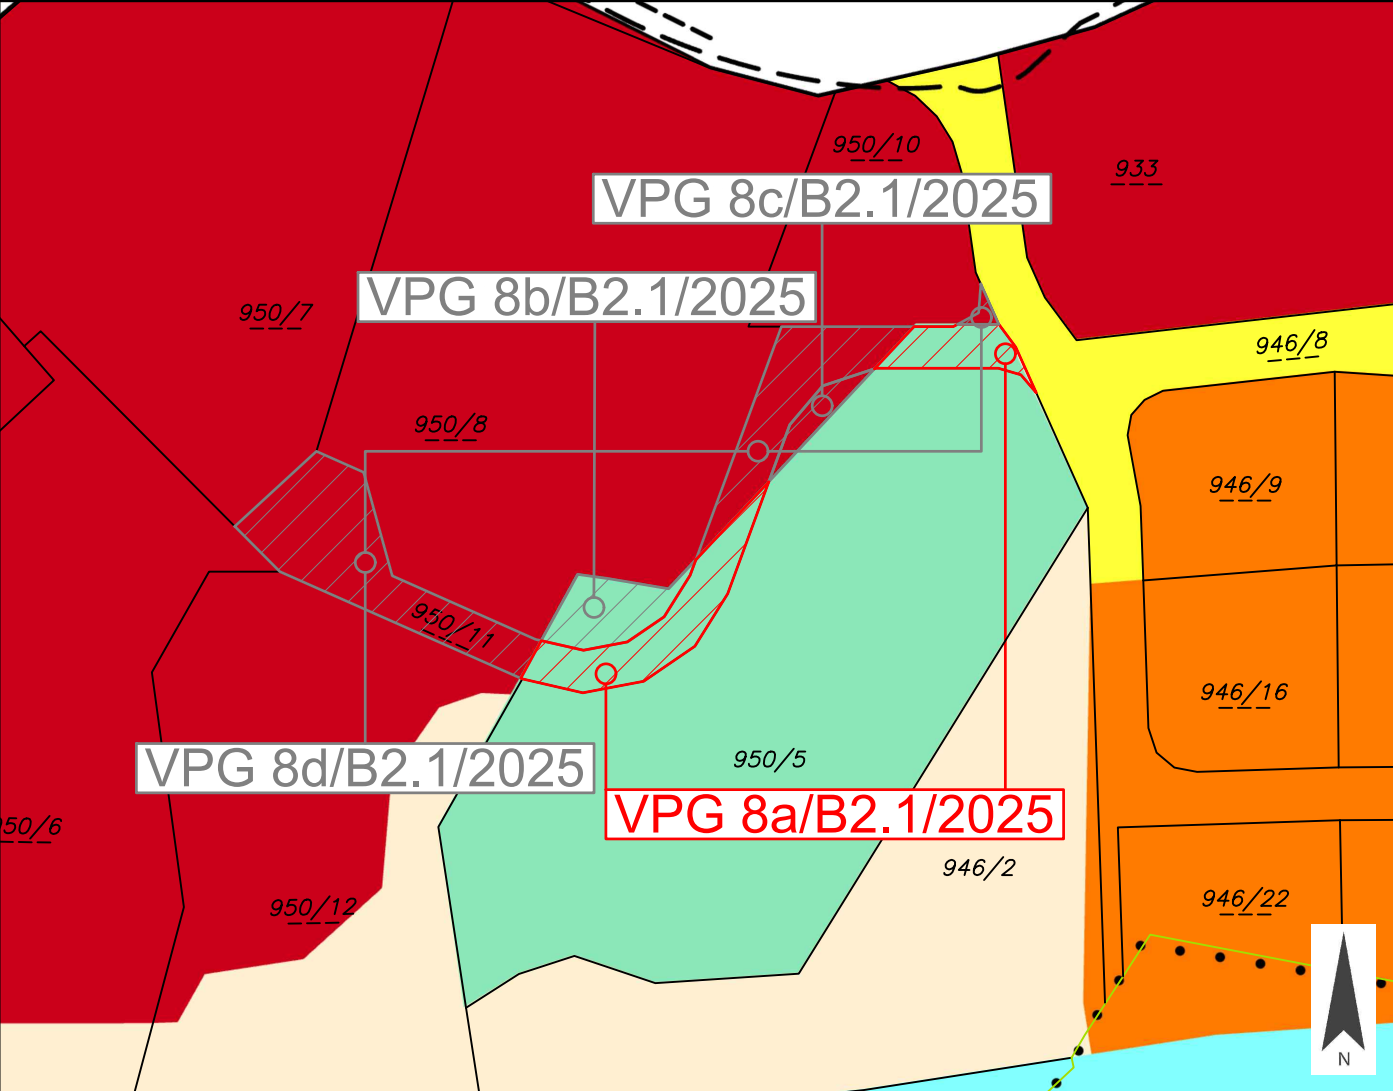
VPG-Nummer: 7a/B3.2/2025

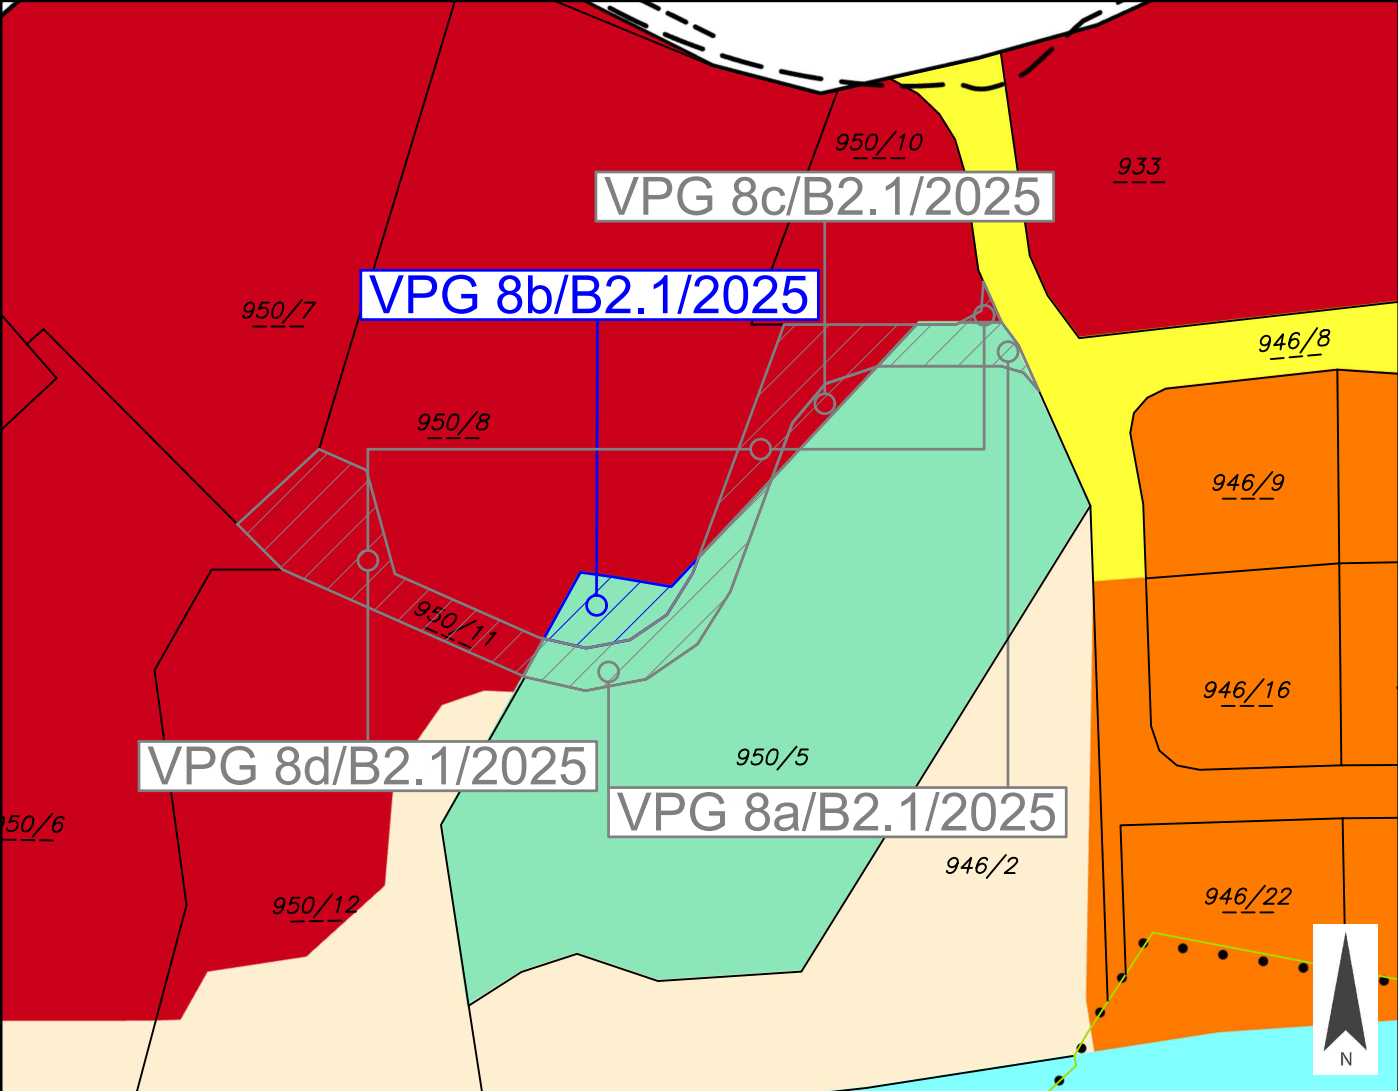
Stand: 05.03.2025
DKM 10/2024

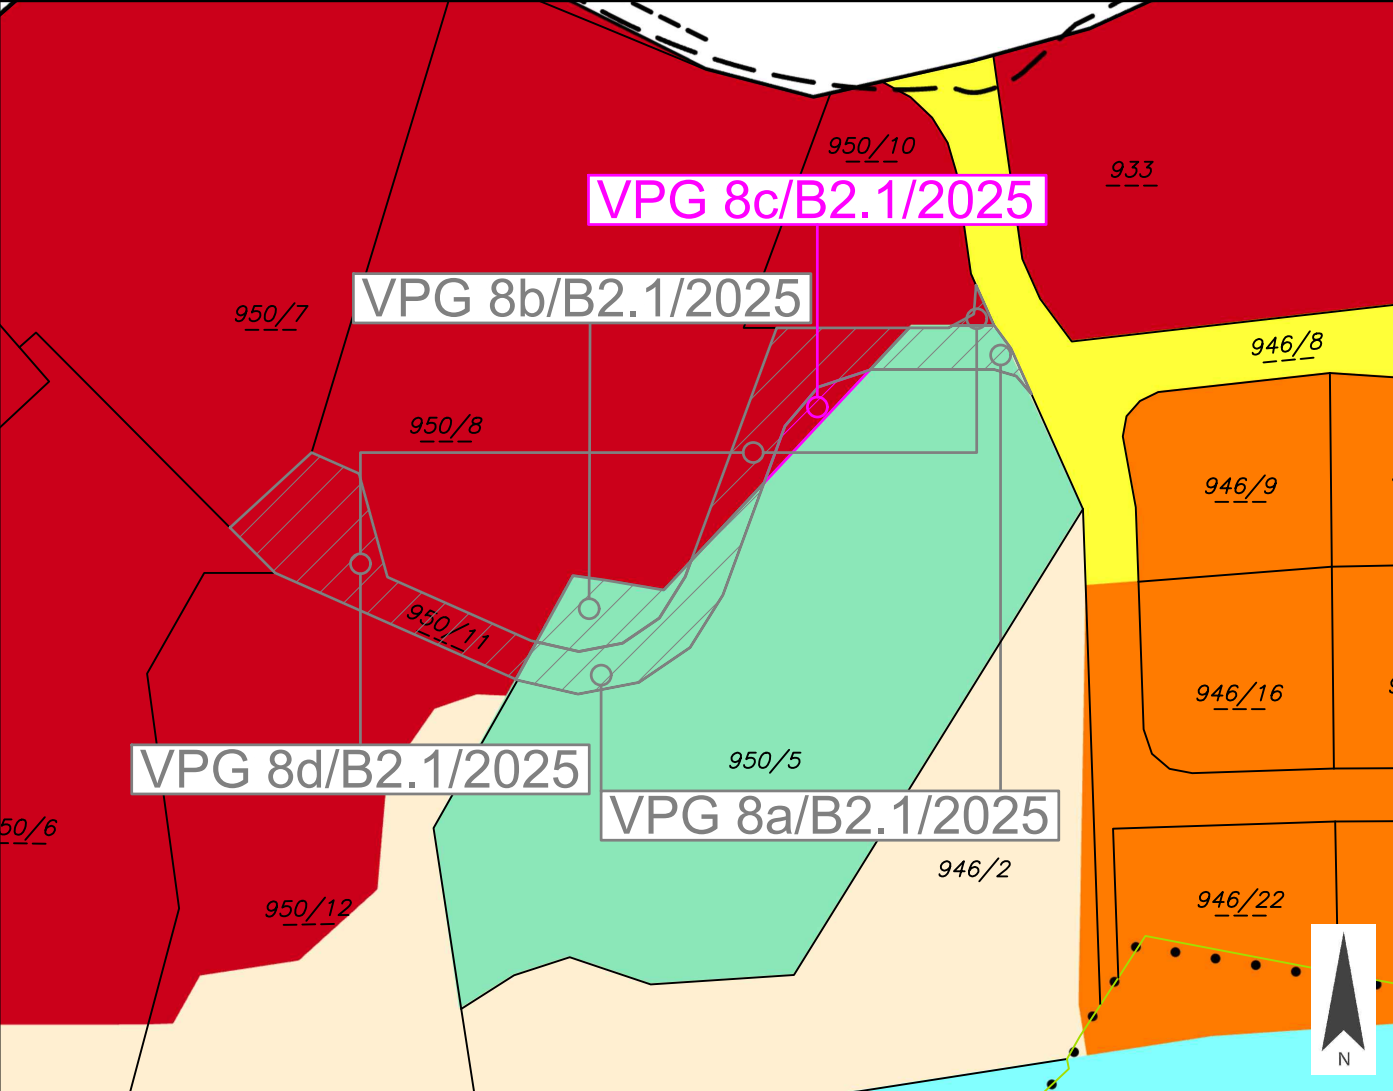


Gemeinderatsbeschluss in der
Sitzung vom: 29.04.2026
Zahl: 004-1/1/2026-Ze:Ma

	Marktgemeinde Ebenthal in Kärnten	Europastraße 8, 9524 Villach Telefon: 04242 23323 E-Mail: office@l-w-k.at www.l-w-k.at	
Art des Planes: Lageplan zur Umwidmungsanregung		VPG-Nummer: 7b/B3.2/2025	
Ergänzende Informationen:	Grundstück Nr.: Teilflächen: 62/5 (ca. 11 m²), 69/7 (ca. 163 m²)		
	Katastralgemeinde: Zell bei Ebenthal (72204)		
	Maßstab: 1:2.000		Stand: 05.03.2025 DKM 10/2024
			
Widmungsänderung von:		Bauland - Wohngebiet	
Widmungsänderung in:		Verkehrsflächen - allgemeine Verkehrsfläche	
Kundmachung:		von 07.01.2026 bis 04.02.2026	
Flächenausmaß:		ca. 174 m²	
Gemeinderatsbeschluss in der Sitzung vom: 29.04.2026 Zahl: 004-1/1/2026-Ze:Ma			

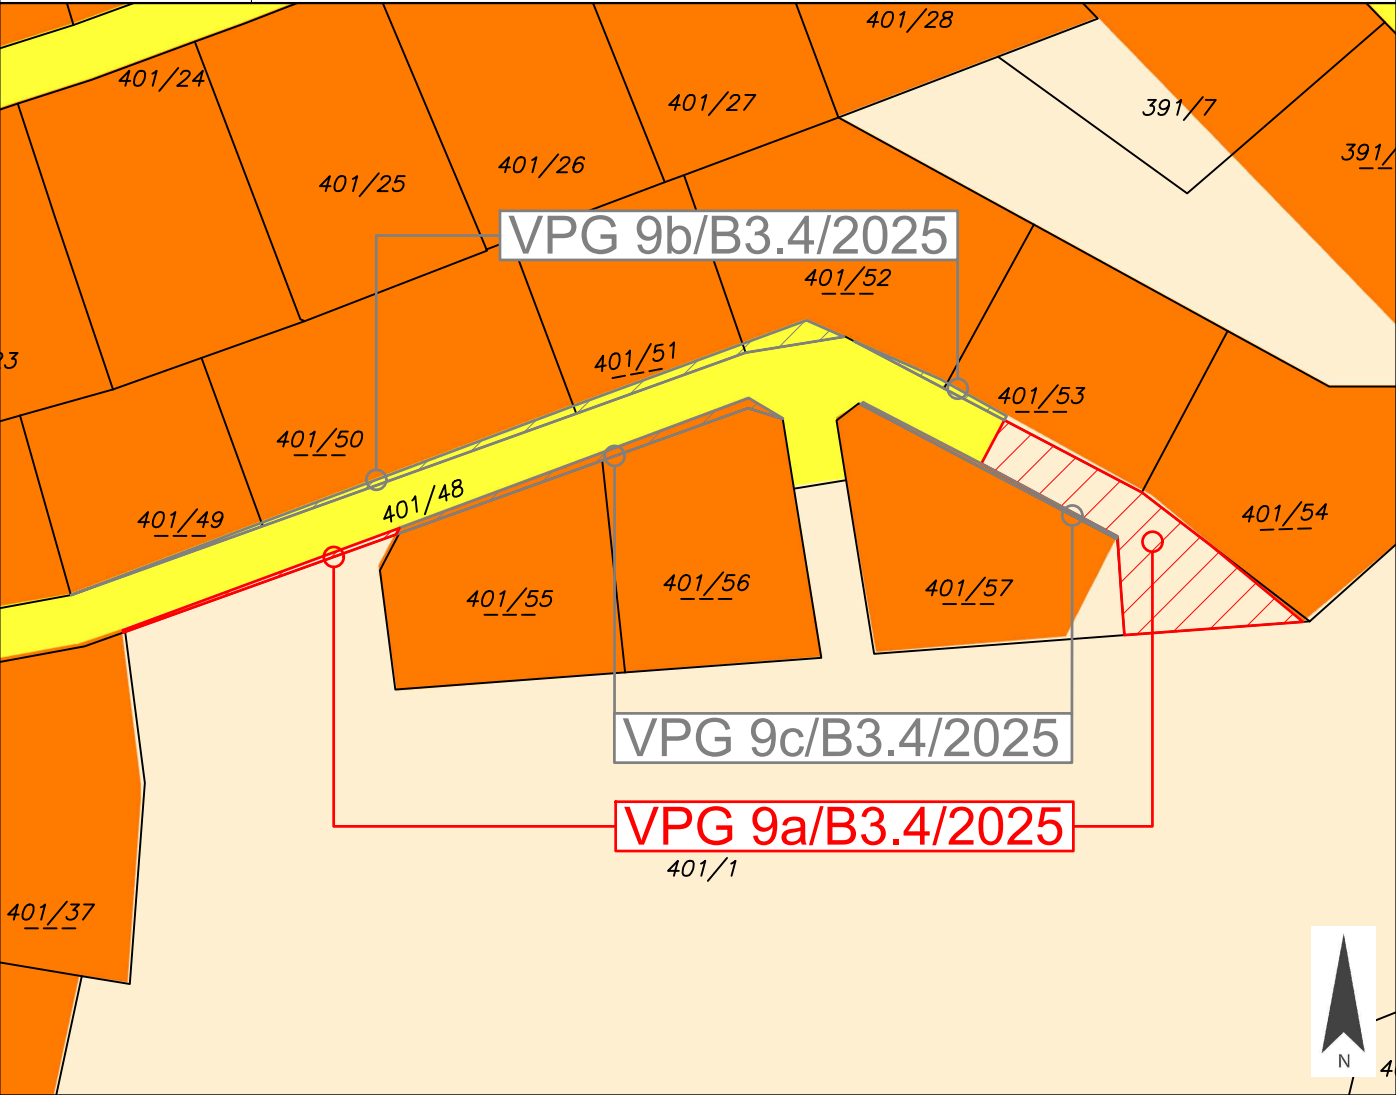
	Marktgemeinde Ebenthal in Kärnten	Europastraße 8, 9524 Villach Telefon: 04242 23323 E-Mail: office@l-w-k.at www.l-w-k.at	
Art des Planes: Lageplan zur Umwidmungsanregung		VPG-Nummer: 8a/B2.1/2025	
Ergänzende Informationen:	Grundstück Nr.: Teilflächen: 950/11 (ca. 298 m²)		
	Katastralgemeinde: Gradnitz (72112)		
	Maßstab: 1:1.000	Stand: 05.03.2025 DKM 10/2024	
			
Widmungsänderung von:		Grünland - Für die Land- und Forstwirtschaft bestimmte Fläche, Ödland	
Widmungsänderung in:		Verkehrsflächen - allgemeine Verkehrsfläche	
Kundmachung:		von 07.01.2026 bis 04.02.2026	
Flächenausmaß:		ca. 298 m²	
Gemeinderatsbeschluss in der Sitzung vom: 29.04.2026 Zahl: 004-1/1/2026-Ze:Ma			

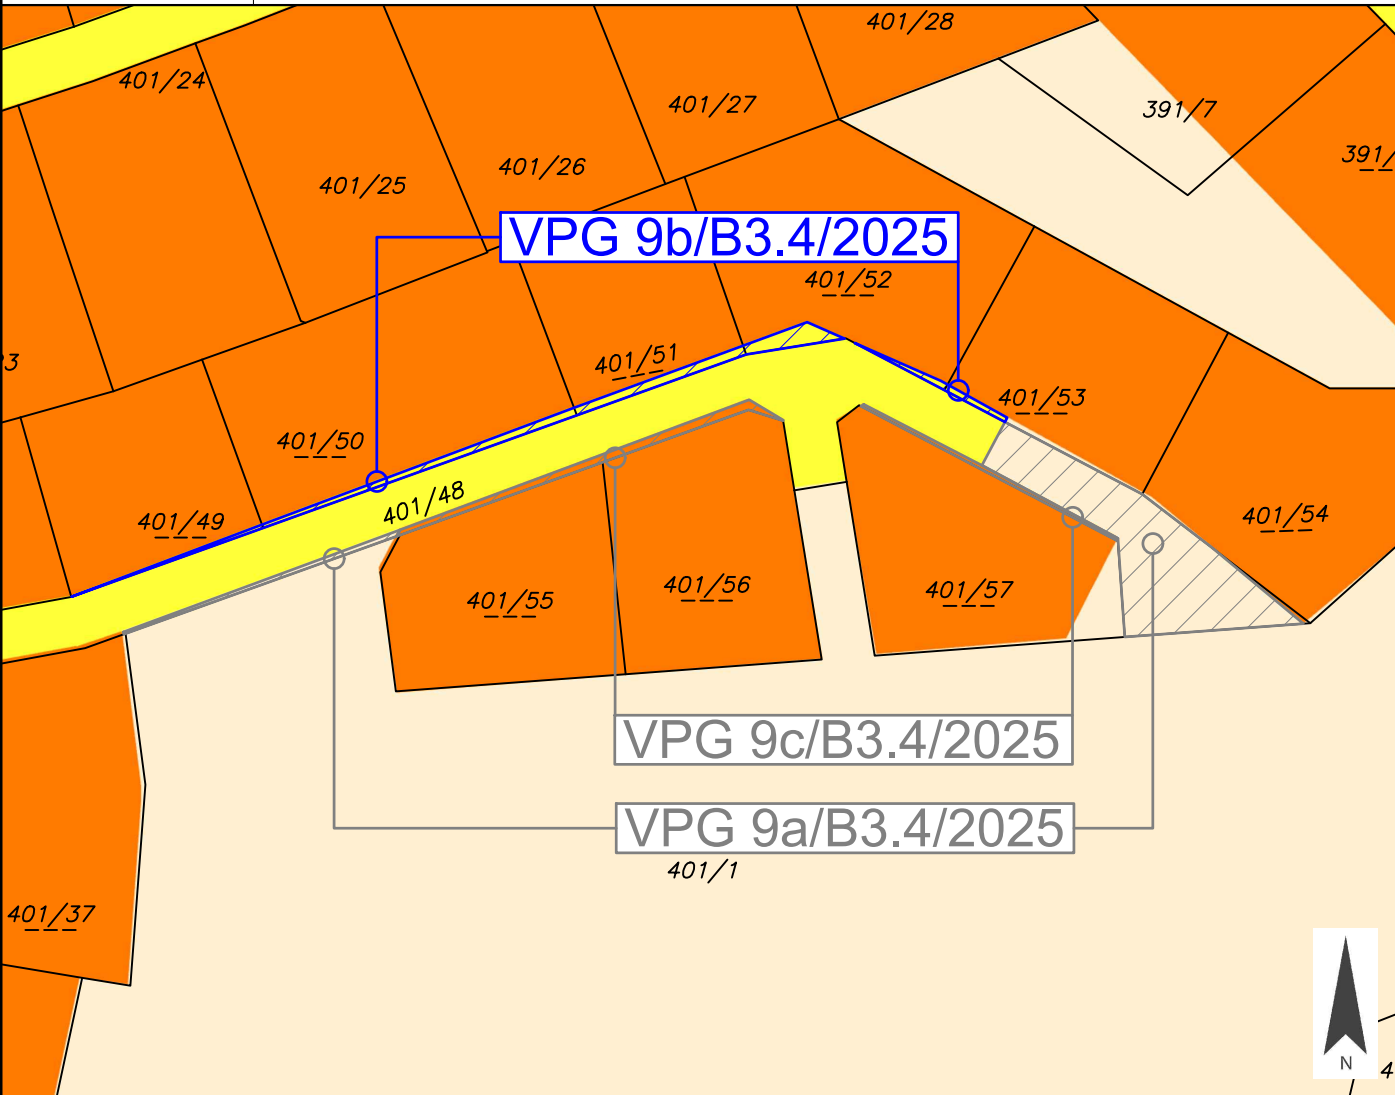
	Marktgemeinde Ebenthal in Kärnten	Europastraße 8, 9524 Villach Telefon: 04242 23323 E-Mail: office@l-w-k.at www.l-w-k.at	
Art des Planes: Lageplan zur Umwidmungsanregung		VPG-Nummer: 8b/B2.1/2025	
Ergänzende Informationen:	Grundstück Nr.: Teilfläche: 950/8 (ca. 120 m²)		
	Katastralgemeinde: Gradnitz (72112)		
	Maßstab: 1:1.000	Stand: 05.03.2025 DKM 10/2024	
			
Widmungsänderung von:		Grünland - Für die Land- und Forstwirtschaft bestimmte Fläche, Ödland	
Widmungsänderung in:		Bauland - Geschäftsbereich	
Kundmachung:		von 07.01.2026 bis 04.02.2026	
Flächenausmaß:		ca. 120 m²	
Gemeinderatsbeschluss in der Sitzung vom: 29.04.2026 Zahl: 004-1/1/2026-Ze:Ma			

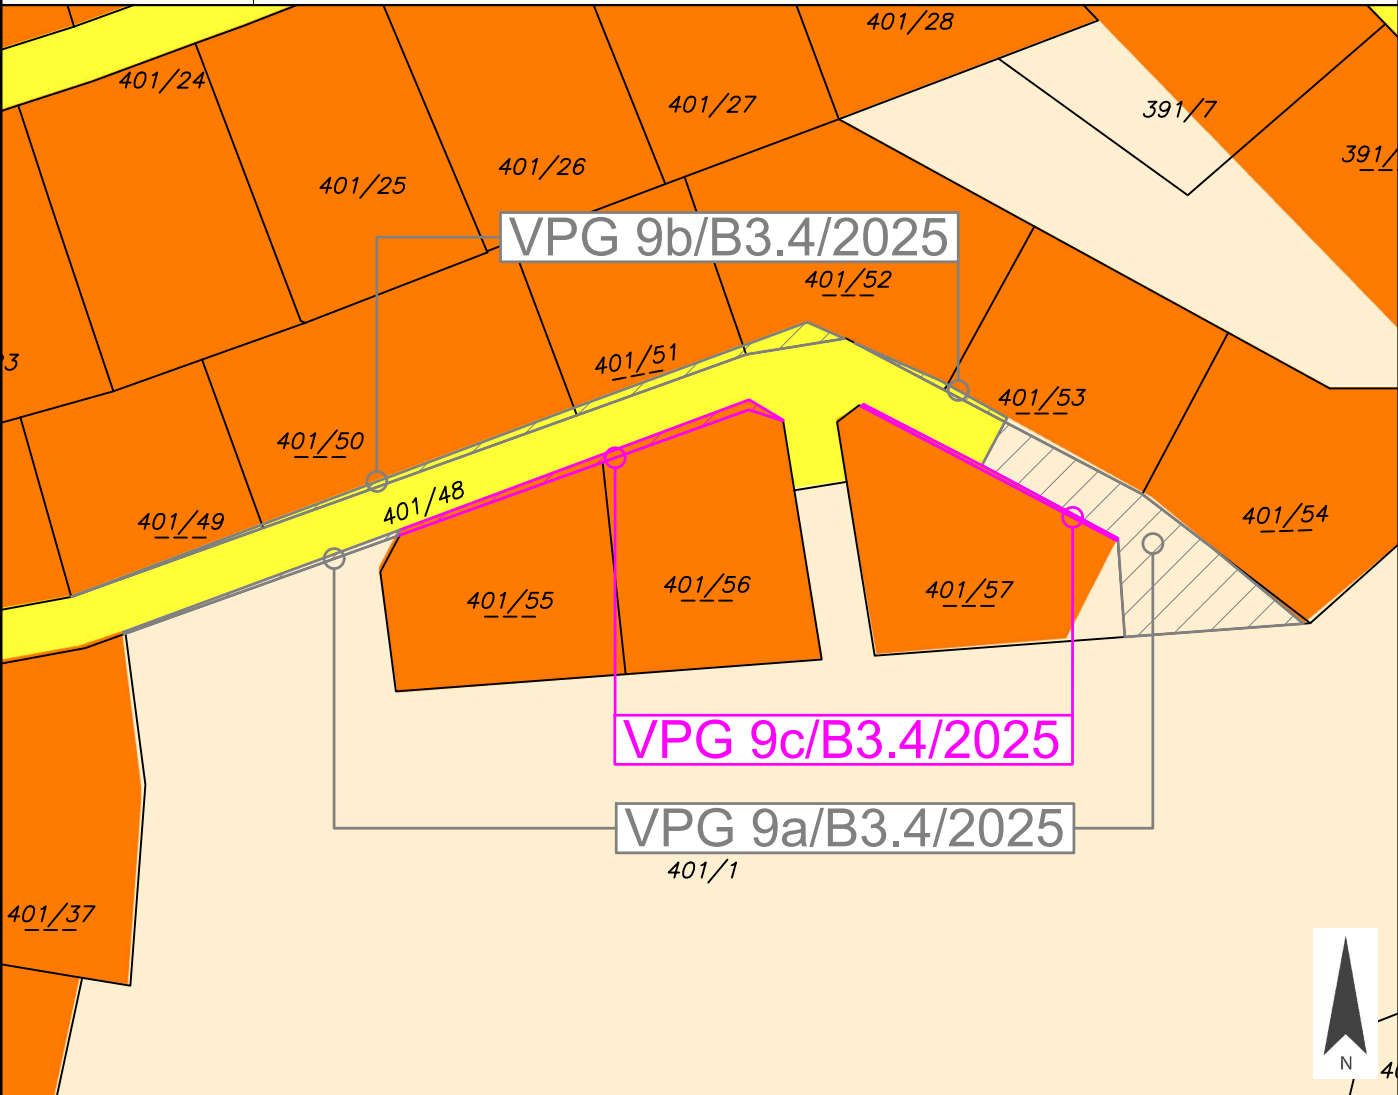
	Marktgemeinde Ebenthal in Kärnten	Europastraße 8, 9524 Villach Telefon: 04242 23323 E-Mail: office@l-w-k.at www.l-w-k.at	
Art des Planes: Lageplan zur Umwidmungsanregung		VPG-Nummer: 8c/B2.1/2025	
Ergänzende Informationen:	Grundstück Nr.: Teilfläche: 950/5 (ca. 45 m²)		
	Katastralgemeinde: Gradnitz (72112)		
	Maßstab: 1:1.000	Stand: 05.03.2025 DKM 10/2024	
			
Widmungsänderung von:		Bauland - Geschäftsgebiet	
Widmungsänderung in:		Grünland - Für die Land- und Forstwirtschaft bestimmte Fläche, Ödland	
Kundmachung:		von 07.01.2026 bis 04.02.2026	
Flächenausmaß:		ca. 45 m²	
Gemeinderatsbeschluss in der Sitzung vom: 29.04.2026 Zahl: 004-1/1/2026-Ze:Ma			



Gemeinderatsbeschluss in der
Sitzung vom: 29.04.2026
Zahl: 004-1/1/2026-Ze:Ma

	Marktgemeinde Ebenthal in Kärnten	Europastraße 8, 9524 Villach Telefon: 04242 23323 E-Mail: office@l-w-k.at www.l-w-k.at	
Art des Planes: Lageplan zur Umwidmungsanregung		VPG-Nummer: 9a/B3.4/2025	
Ergänzende Informationen:	Grundstück Nr.: Teilflächen: 401/48 (ca. 401 m²)		
	Katastralgemeinde: Zell bei Ebenthal (72204)		
	Maßstab: 1:1.000	Stand: 05.03.2025 DKM 10/2024	
			
Widmungsänderung von:		Grünland - Für die Land- und Forstwirtschaft bestimmte Fläche, Ödland	
Widmungsänderung in:		Verkehrsflächen - allgemeine Verkehrsfläche	
Kundmachung:		von 07.01.2026 bis 04.02.2026	
Flächenausmaß:		ca. 401 m²	
Gemeinderatsbeschluss in der Sitzung vom: 29.04.2026 Zahl: 004-1/1/2026-Ze:Ma			

	Marktgemeinde Ebenthal in Kärnten	Europastraße 8, 9524 Villach Telefon: 04242 23323 E-Mail: office@l-w-k.at www.l-w-k.at	
Art des Planes: Lageplan zur Umwidmungsanregung		VPG-Nummer: 9b/B3.4/2025	
Ergänzende Informationen:	Grundstück Nr.: Teilflächen: 401/49 (ca. 6 m²), 401/50 (ca. 34 m²), 401/51 (ca. 27 m²), 401/52 (ca. 31 m²), 401/53 (ca. 7 m²)		
	Katastralgemeinde: Zell bei Ebenthal (72204)		
	Maßstab: 1:1.000	Stand: 05.03.2025 DKM 10/2024	
			
Widmungsänderung von:		Verkehrsflächen - allgemeine Verkehrsfläche	
Widmungsänderung in:		Bauland - Wohngebiet	
Kundmachung:		von 07.01.2026	bis 04.02.2026
Flächenausmaß:		ca. 105 m²	
Gemeinderatsbeschluss in der Sitzung vom: 29.04.2026 Zahl: 004-1/1/2026-Ze:Ma			

	Marktgemeinde Ebenthal in Kärnten	Europastraße 8, 9524 Villach Telefon: 04242 23323 E-Mail: office@l-w-k.at www.l-w-k.at	
Art des Planes: Lageplan zur Umwidmungsanregung		VPG-Nummer: 9c/B3.4/2025	
Ergänzende Informationen:	Grundstück Nr.: Teilfläche: 401/48 (ca. 65 m²)		
	Katastralgemeinde: Zell bei Ebenthal (72204)		
	Maßstab: 1:1.000	Stand: 05.03.2025 DKM 10/2024	
			
Widmungsänderung von: Bauland - Wohngebiet			
Widmungsänderung in: Verkehrsflächen - allgemeine Verkehrsfläche			
Kundmachung: von 07.01.2026 bis 04.02.2026			
Flächenausmaß: ca. 65 m²			
Gemeinderatsbeschluss in der Sitzung vom: 29.04.2026 Zahl: 004-1/1/2026-Ze:Ma			



VPG-Nummer: 10a/D3/2025

Stand: 05.03.2025
DKM 10/2024

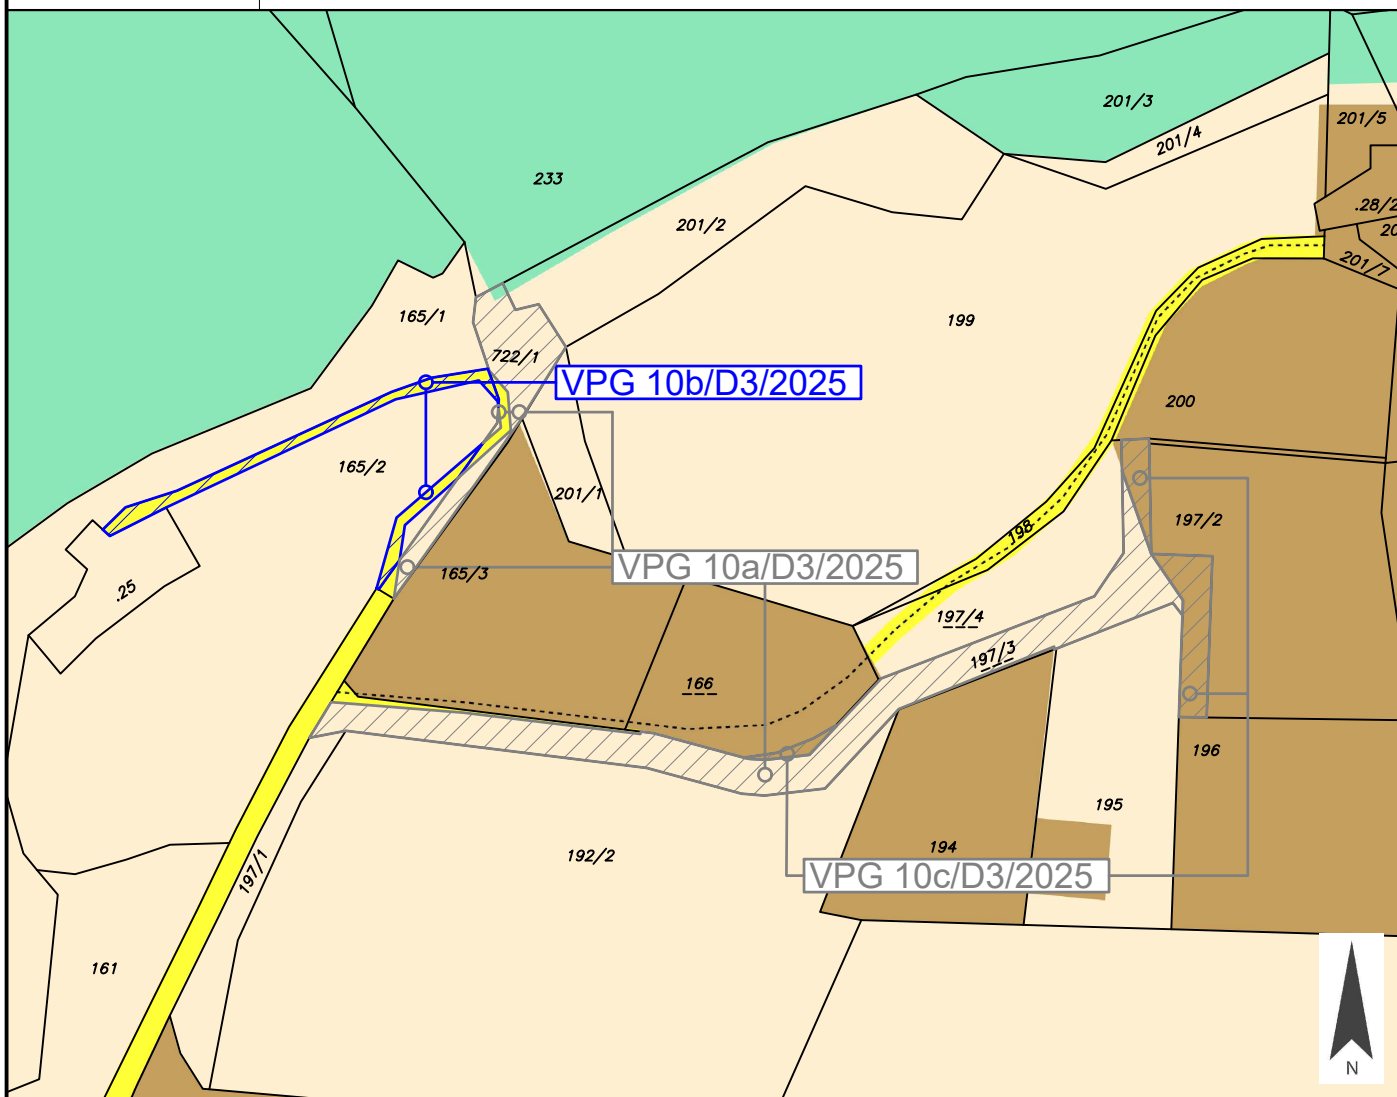


Gemeinderatsbeschluss in der
Sitzung vom: 29.04.2026
Zahl: 004-1/1/2026-Ze:Ma



VPG-Nummer: 10b/D3/2025

Stand: 05.03.2025
DKM 10/2024

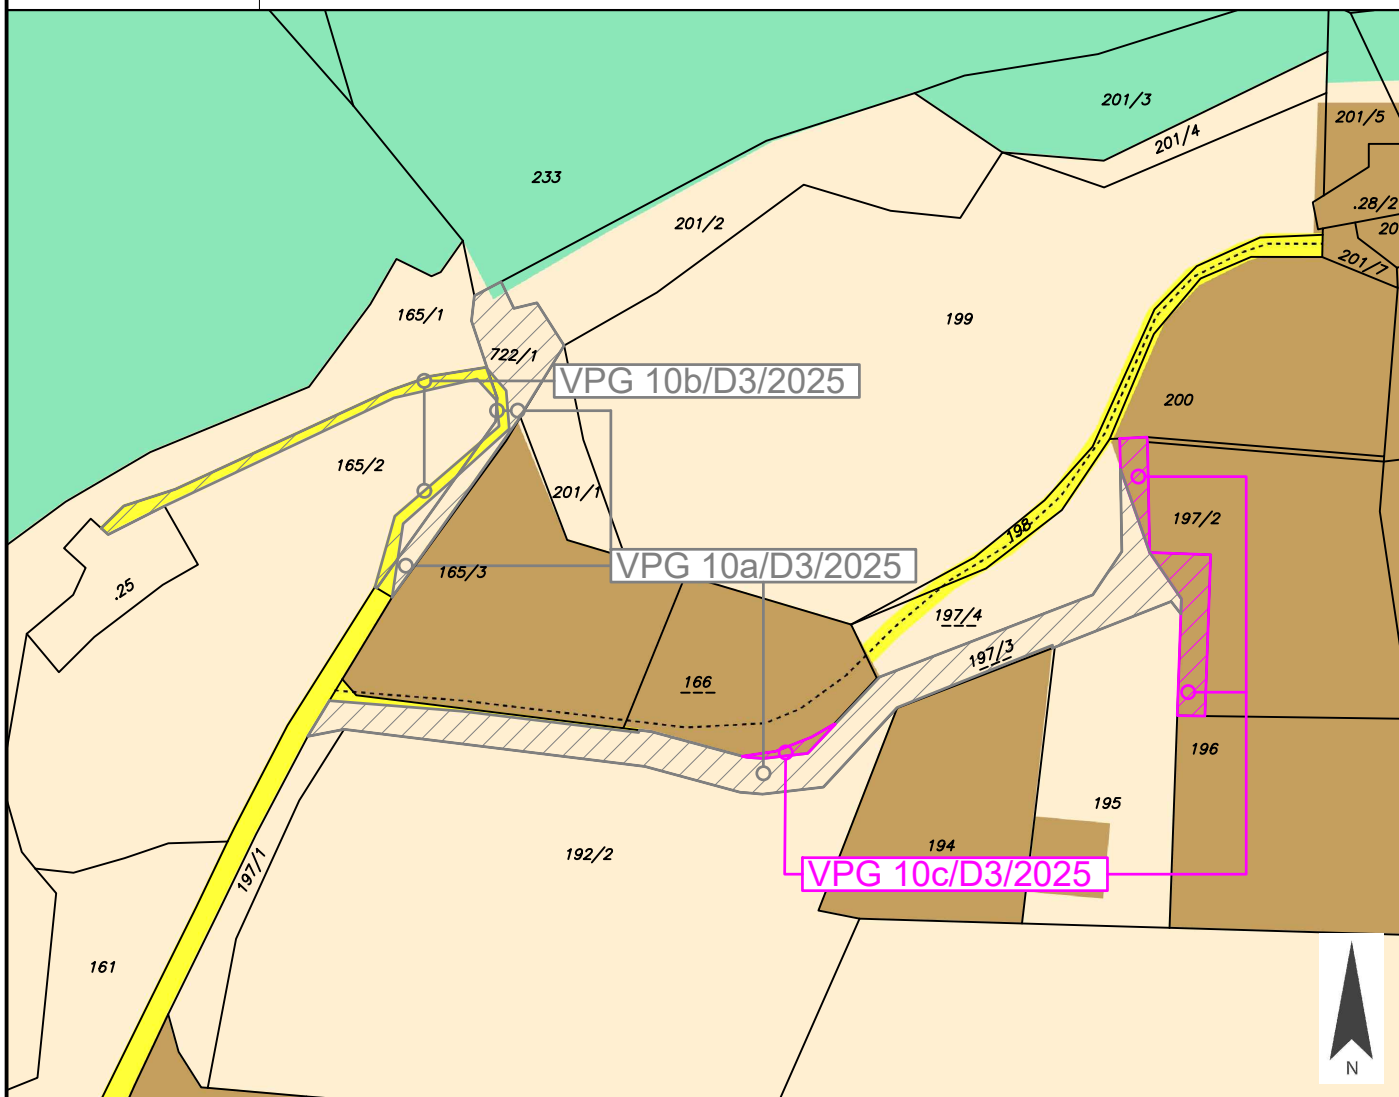


Gemeinderatsbeschluss in der
Sitzung vom: 29.04.2026
Zahl: 004-1/1/2026-Ze:Ma



VPG-Nummer: 10c/D3/2025

Stand: 05.03.2025
DKM 10/2024



Gemeinderatsbeschluss in der
Sitzung vom: 29.04.2026
Zahl: 004-1/1/2026-Ze:Ma

Flächenwidmungsplanänderung

11/D4/2025

LAND KÄRNTEN

KAGIS

Gemeinde: **Marktgemeinde Ebenthal in Kärnten**

Katastralgemeinde: **72143 Mieger**

Grundstücke: **Parz. 556/12**

Fläche [m²]: **ca. 1.230 m²**

Von Widmung: **Grünland - Für die Land- und Forstwirtschaft bestimmte Fläche, Ödland**

In Widmung: **Verkehrsflächen - allgemeine Verkehrsfläche**

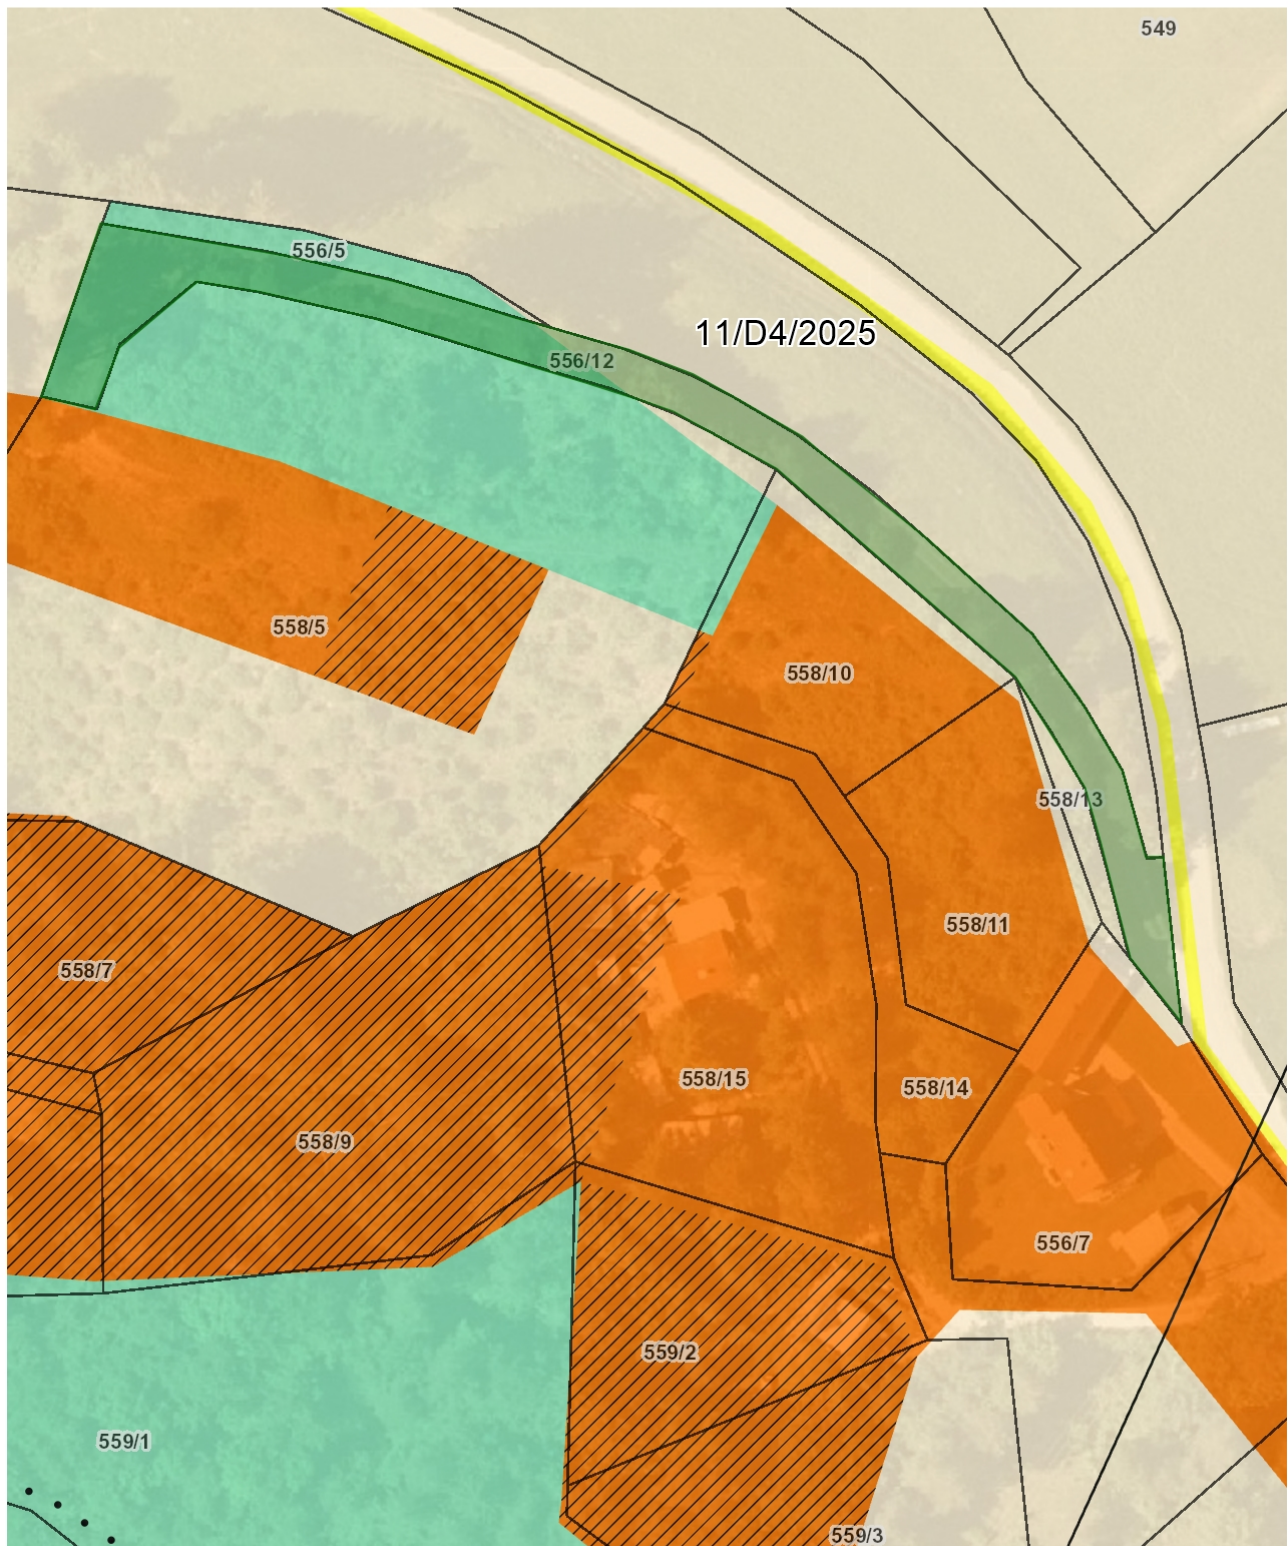
Auflage

von: **07.01.2026**

bis: **04.02.2026**

Gemeinderatsbeschluss vom: **29.04.2026**

Zahl: **004-1/1/2026-Ze:Ma**



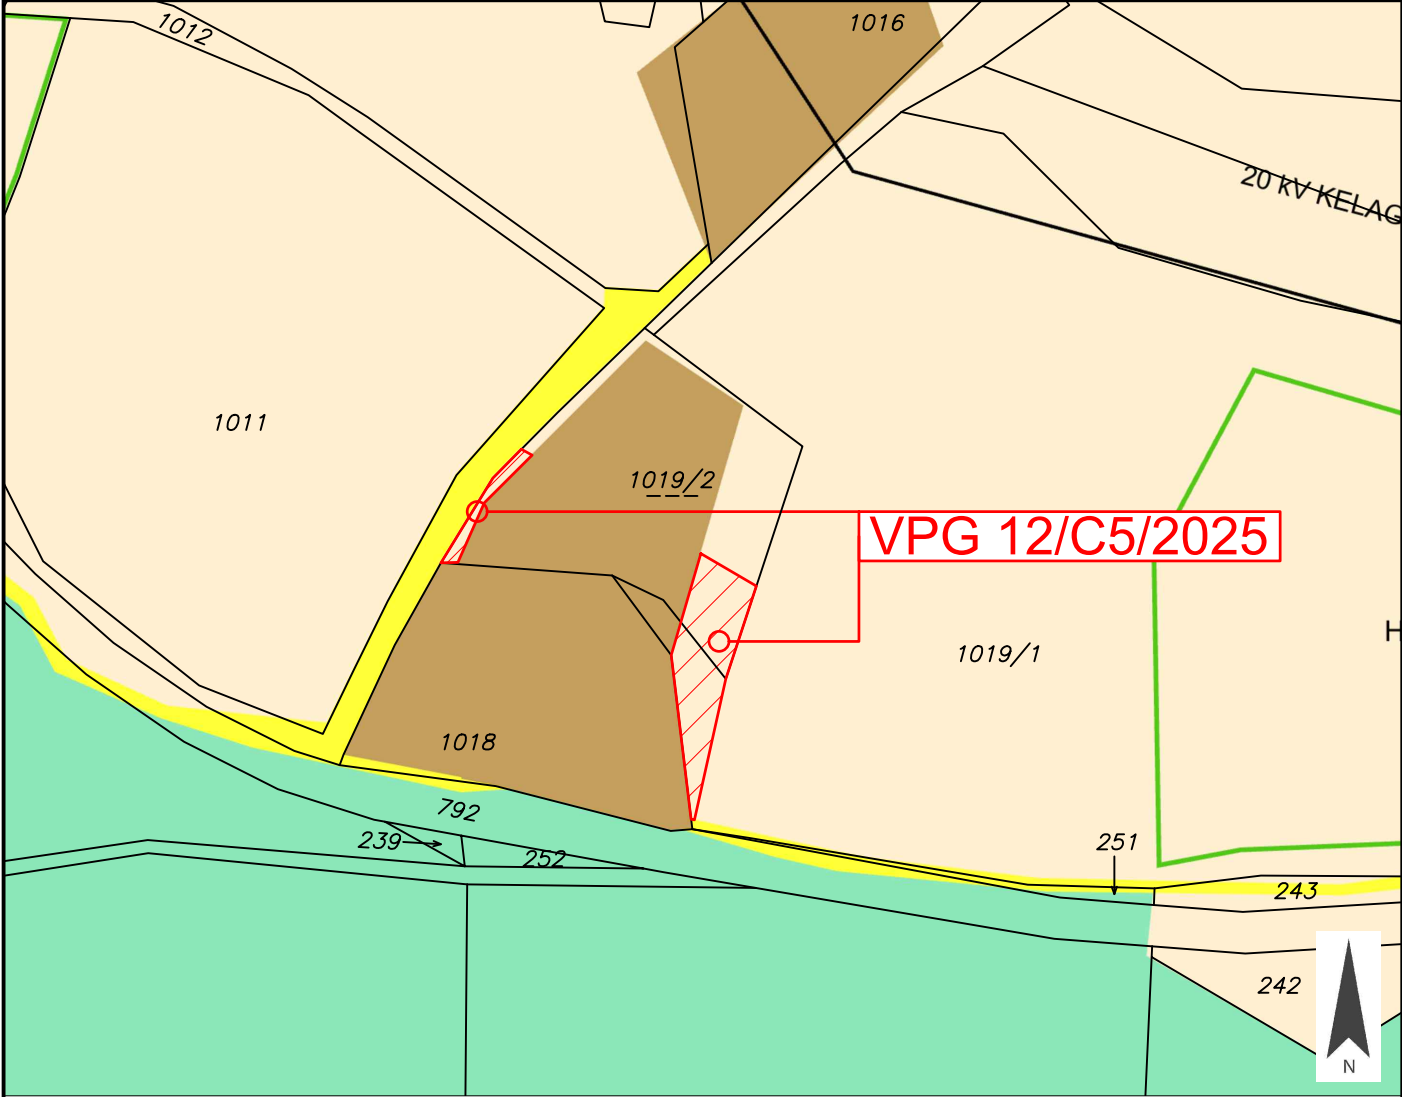
Planausgabe:

31.01.2025

DKM-Stand: 10.2022

von: Corinna Thonhauser

Maßstab: **1:1000**

	Marktgemeinde Ebenthal in Kärnten	Europastraße 8, 9524 Villach Telefon: 04242 23323 E-Mail: office@l-w-k.at www.l-w-k.at	
Art des Planes: Lageplan zur Umwidmungsanregung		VPG-Nummer: 12/C5/2025	
Ergänzende Informationen:	Grundstück Nr.:	derzeit Teilflächen: 1019/1 (ca. 96 m²), 1019/2 (ca. 115 m²), künftig Teilfläche: 1019/4 (ca. 211 m²)	
	Katastralgemeinde:	Mieger (72143)	
	Maßstab:	1:1.000	
Stand: 24.04.2025 DKM 10/2024 			
Widmungsänderung von:		Grünland - Für die Land- und Forstwirtschaft bestimmte Fläche, Ödland	
Widmungsänderung in:		Bauland - Dorfgebiet	
Kundmachung:		von 07.01.2026 bis 04.02.2026	
Flächenausmaß:		ca. 211 m²	
Gemeinderatsbeschluss in der Sitzung vom: 29.04.2026 Zahl: 004-1/1/2026-Ze:Ma			

Flächenwidmungsplanänderung

15a/D3/2025

LAND  KÄRNTEN

KAGIS

Gemeinde: **Marktgemeinde Ebenthal in Kärnten**
Katastralgemeinde: **72121 Hinterradsberg**
Grundstücke: **Tfl. Parz. 691/12**
Fläche [m²]: **ca. 606 m²**
Von Widmung: **Bauland - Wohngebiet**
In Widmung: **Verkehrsflächen - allgemeine Verkehrsfläche**

Auflage
von: 07.01.2026 bis: 04.02.2026

Gemeinderatsbeschluss vom: 29.04.2026
Zahl: 004-1/1/2026-Ze:Ma



Flächenwidmungsplanänderung

15b/D3/2025

LAND  KÄRNTEN
KAGIS

Gemeinde: **Marktgemeinde Ebenthal in Kärnten**
Katastralgemeinde: **72121 Hinterradsberg**
Grundstücke: **Tfl. Parz. 691/36 und Tfl. Parz. 691/37**
Fläche [m²]: **gesamt ca. 641 m²**
Von Widmung: **Verkehrsflächen - allgemeine Verkehrsfläche**
In Widmung: **Bauland - Dorfgebiet**

Auflage
von: 07.01.2026 bis: 04.02.2026

Gemeinderatsbeschluss vom: 29.04.2026
Zahl: 004-1/1/2026-Ze:Ma



