







Marktgemeinde  
Ebenthal in Kärnten

Europastraße 8, 9524 Villach  
Telefon: 04242 23323  
E-Mail: office@l-w-k.at  
www.l-w-k.at



Art des Planes: Lageplan zum Umwidmungsantrag

VPG-Nummer: 6/C4/2022


Ergänzende  
Informationen:

Grundstück Nr.: Teilfläche: 530/4 (ca. 250 m<sup>2</sup>)

Katastralgemeinde: Gurnitz (72119)

Maßstab: 1:1.000

Stand: 11.05.2022

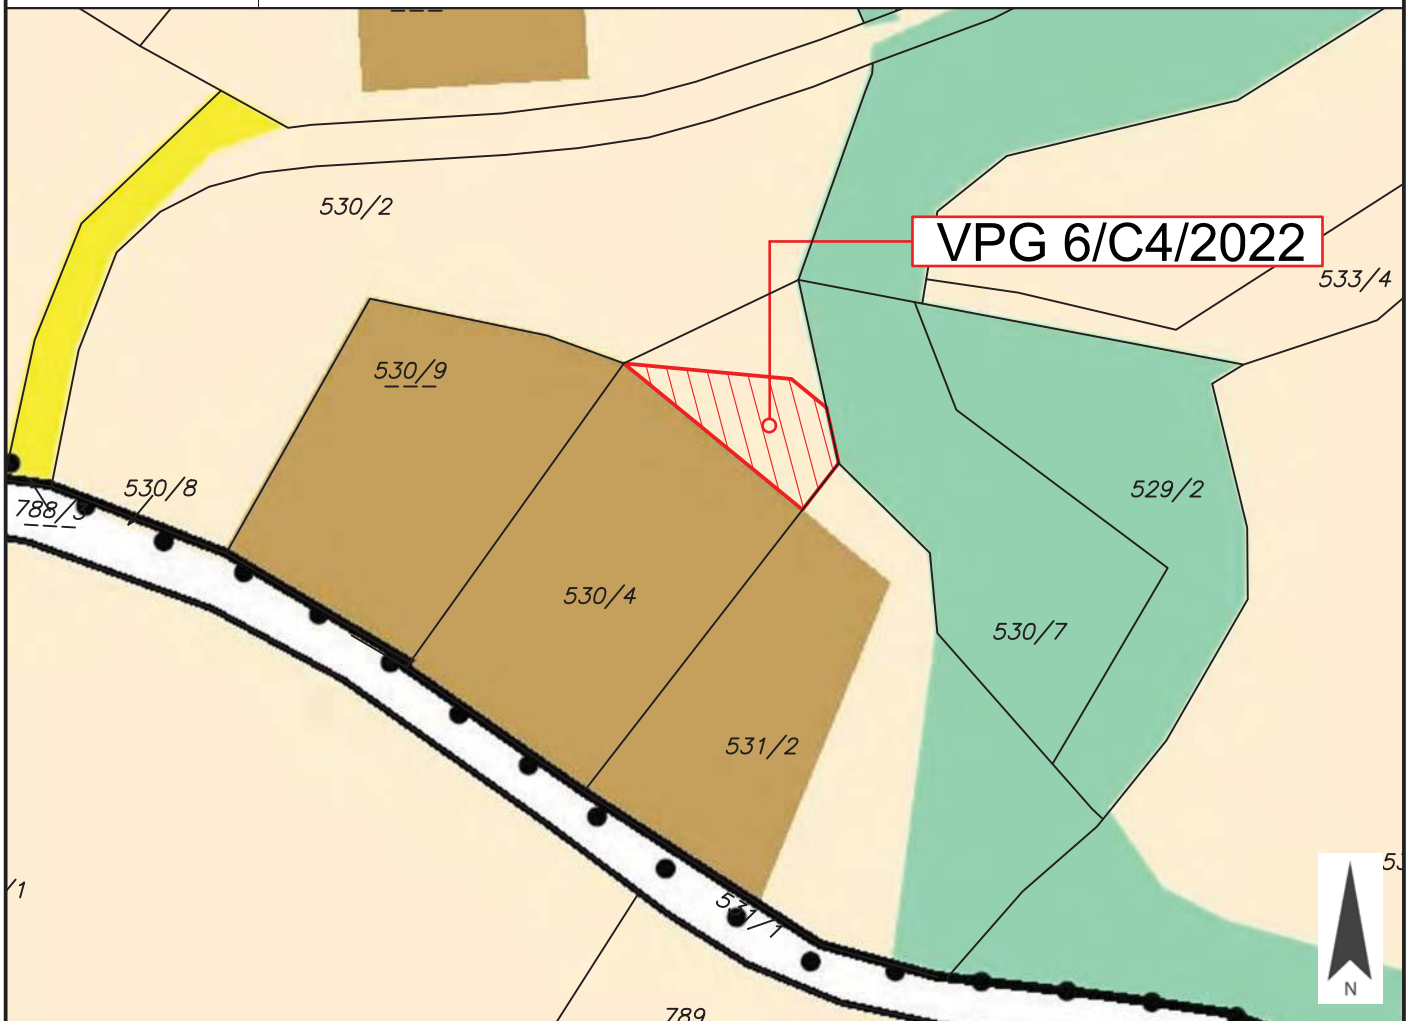

Widmungsänderung von: Grünland - Für die Land- und Forstwirtschaft bestimmte Fläche, Ödland

Widmungsänderung in: Bauland - Dorfgebiet

Kundmachung: von 11.01.2023 bis 08.02.2023

Flächenausmaß: ca. 250 m<sup>2</sup>

Gemeinderatsbeschluss in der  
Sitzung vom: \_\_\_\_\_  
Zahl: \_\_\_\_\_



Marktgemeinde  
Ebenthal in Kärnten

Europastraße 8, 9524 Villach  
Telefon: 04242 23323  
E-Mail: office@l-w-k.at  
www.l-w-k.at



Art des Planes: Lageplan zum Umwidmungsantrag

VPG-Nummer: 10/B3.1/2022


Ergänzende  
Informationen:

Grundstück Nr.: Teilfläche: 399/3 (ca. 154 m<sup>2</sup>)

Katastralgemeinde: Gradnitz (72112)

Maßstab: 1:1.000

Stand: 10.05.2022

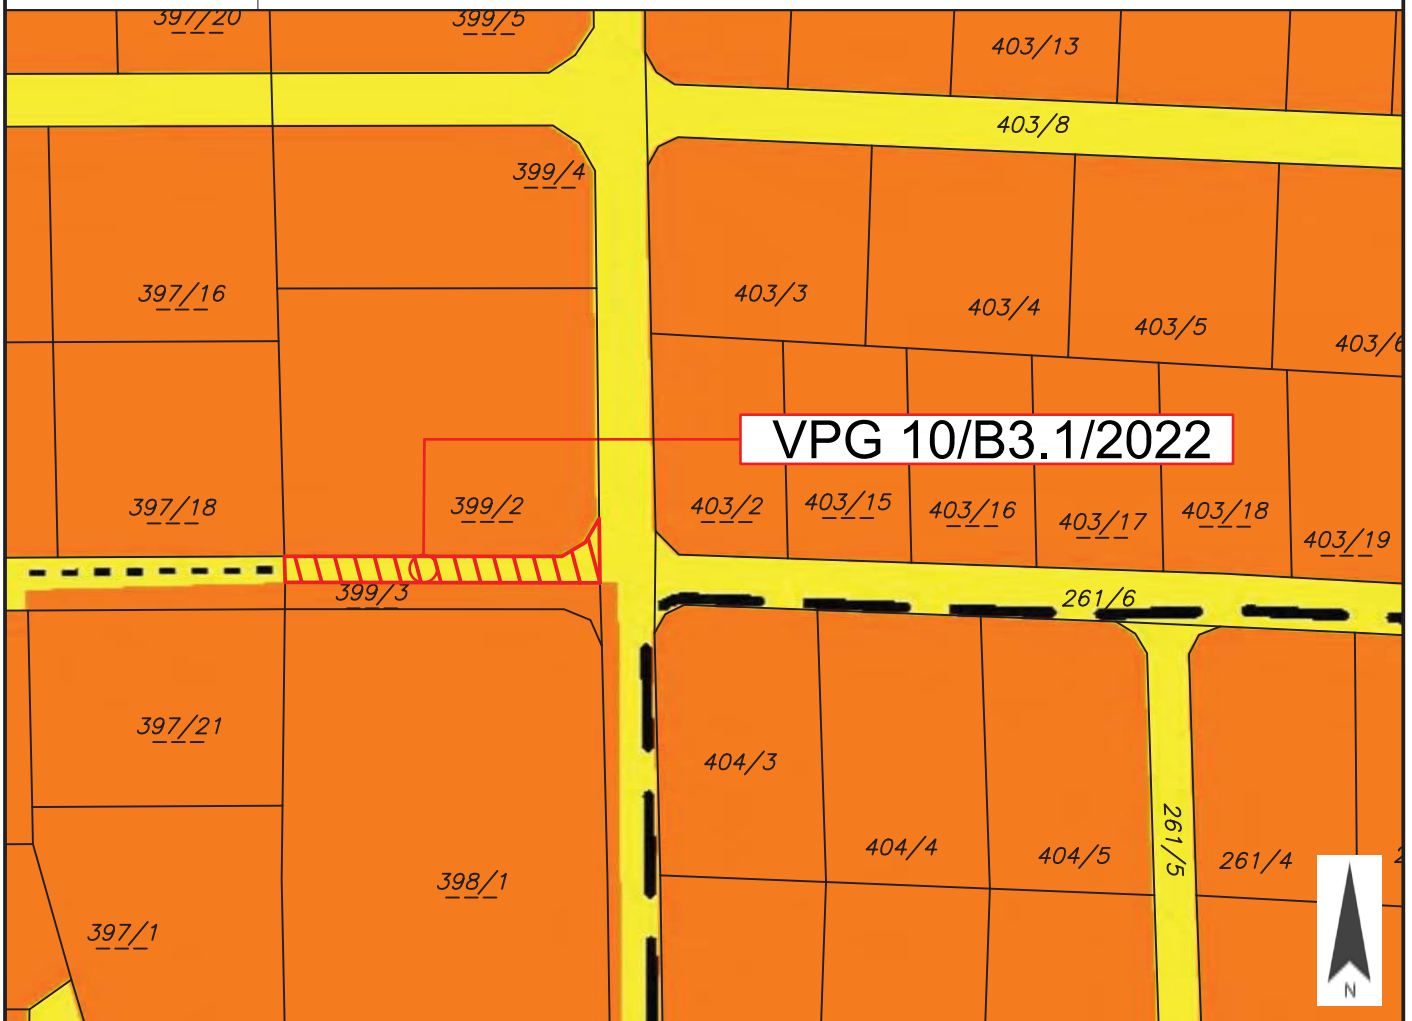

VPG 10/B3.1/2022

Widmungsänderung von: Verkehrsflächen - allgemeine Verkehrsfläche

Widmungsänderung in: Bauland - Wohngebiet

Kundmachung: von 11.01.2023 bis 08.02.2023

Flächenausmaß: ca. 154 m<sup>2</sup>

Gemeinderatsbeschluss in der  
Sitzung vom: \_\_\_\_\_  
Zahl: \_\_\_\_\_



Marktgemeinde  
Ebenthal in Kärnten

Europastraße 8, 9524 Villach  
Telefon: 04242 23323  
E-Mail: office@l-w-k.at  
www.l-w-k.at



Art des Planes: Lageplan zum Umwidmungsantrag

VPG-Nummer: 14a/B2.4/2022


Ergänzende  
Informationen:

Grundstück Nr.: Teilflächen: 561/133 (ca. 1 m<sup>2</sup>), 561/142 (ca. 3 m<sup>2</sup>), 561/141 (ca. 4 m<sup>2</sup>)  
künftig Teilfläche: 561/142 (ca. 8 m<sup>2</sup>)

Katastralgemeinde: Gradnitz (72112)

Maßstab: 1:1.000

Stand: 13.07.2022

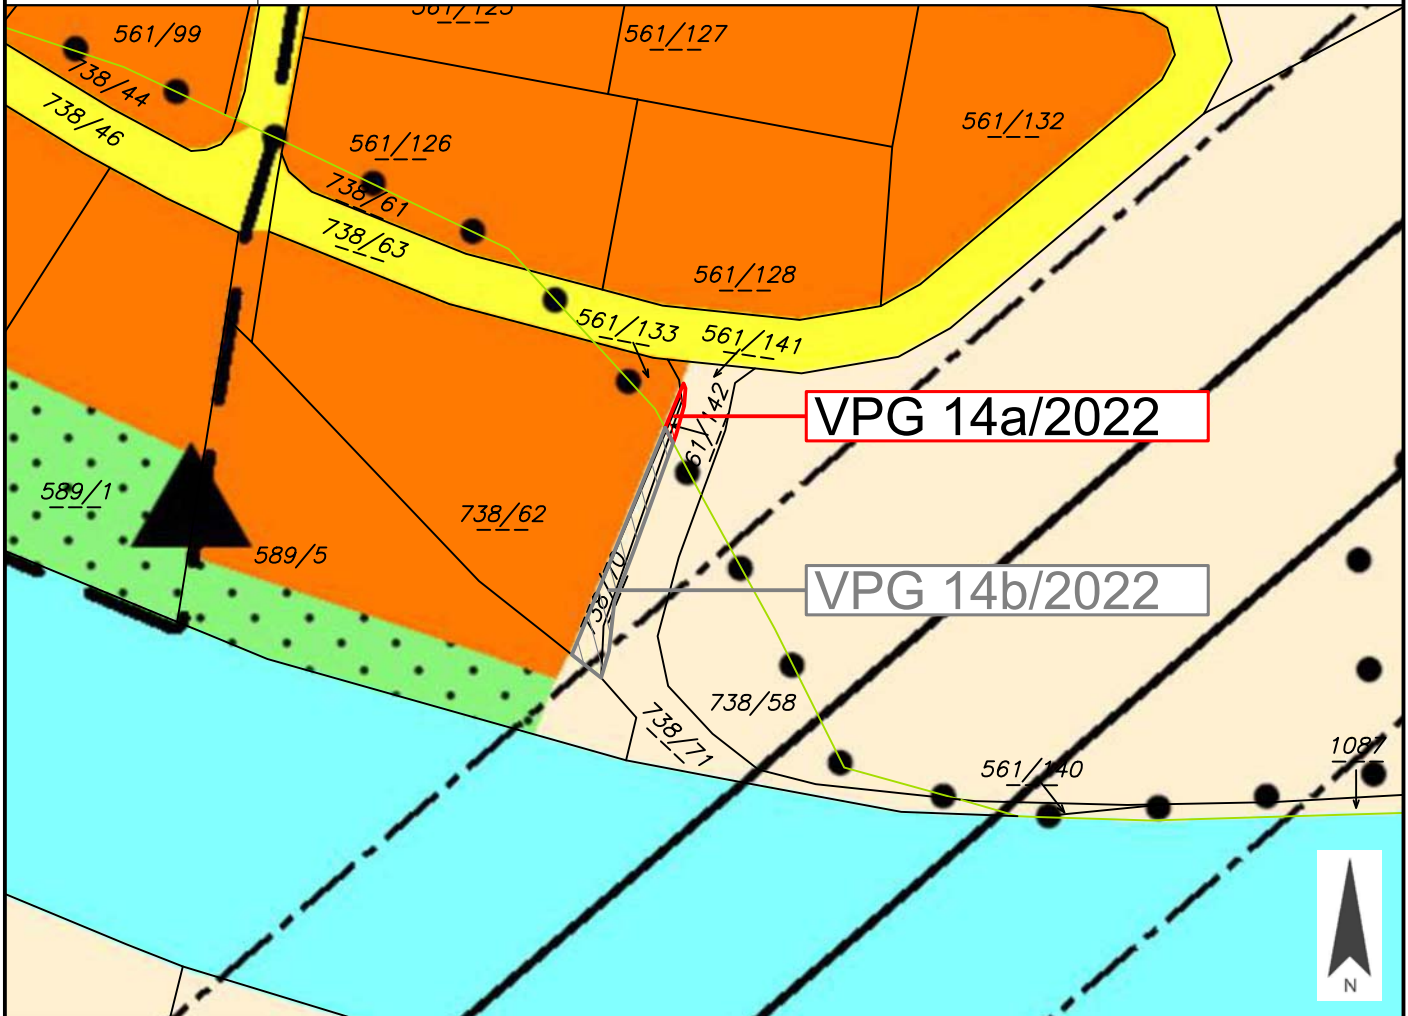

Widmungsänderung von: Grünland - Für die Land- und Forstwirtschaft bestimmte Fläche, Ödland

Widmungsänderung in: Bauland - Wohngebiet

Kundmachung: von 11.01.2023 bis 08.02.2023

Flächenausmaß: ca. 8 m<sup>2</sup>

Gemeinderatsbeschluss in der  
Sitzung vom: \_\_\_\_\_  
Zahl: \_\_\_\_\_



Marktgemeinde  
Ebenthal in Kärnten

Europastraße 8, 9524 Villach  
Telefon: 04242 23323  
E-Mail: office@l-w-k.at  
www.l-w-k.at



Art des Planes:

Lageplan zum Umwidmungsantrag

VPG-Nummer: 14b/B2.4/2022


Ergänzende  
Informationen:

Grundstück Nr.: Teilflächen: 738/62 (ca. 4 m<sup>2</sup>), 738/70 (ca. 61 m<sup>2</sup>), 738/71 (ca. 20 m<sup>2</sup>)  
künftig Teilfläche: 738/70 (ca. 85 m<sup>2</sup>)

Katastralgemeinde: Ebenthal (72105)

Maßstab: 1:1.000

Stand: 13.07.2022

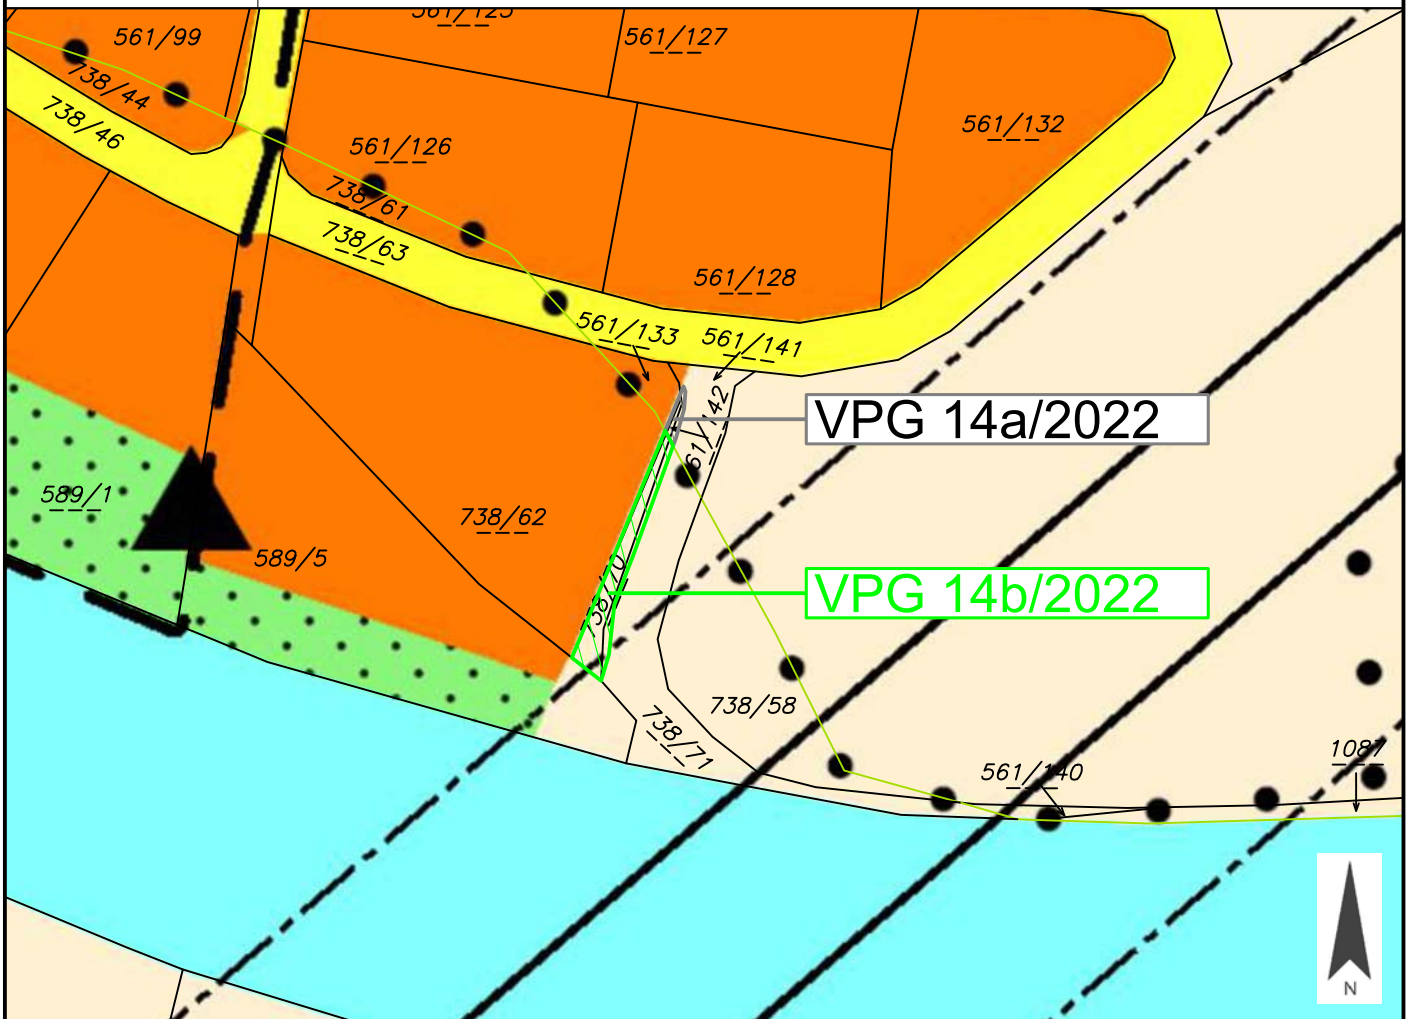

Widmungsänderung von: Grünland - Für die Land- und Forstwirtschaft bestimmte Fläche, Ödland

Widmungsänderung in: Bauland - Wohngebiet

Kundmachung: von 11.01.2023 bis 08.02.2023

Flächenausmaß: ca. 85 m<sup>2</sup>

Gemeinderatsbeschluss in der

Sitzung vom: \_\_\_\_\_

Zahl: \_\_\_\_\_

