


Raumordnung


Erstellt am: 23.10.2018 von: Ing. Mostetschnig Franz

Maßstab: 1:2000

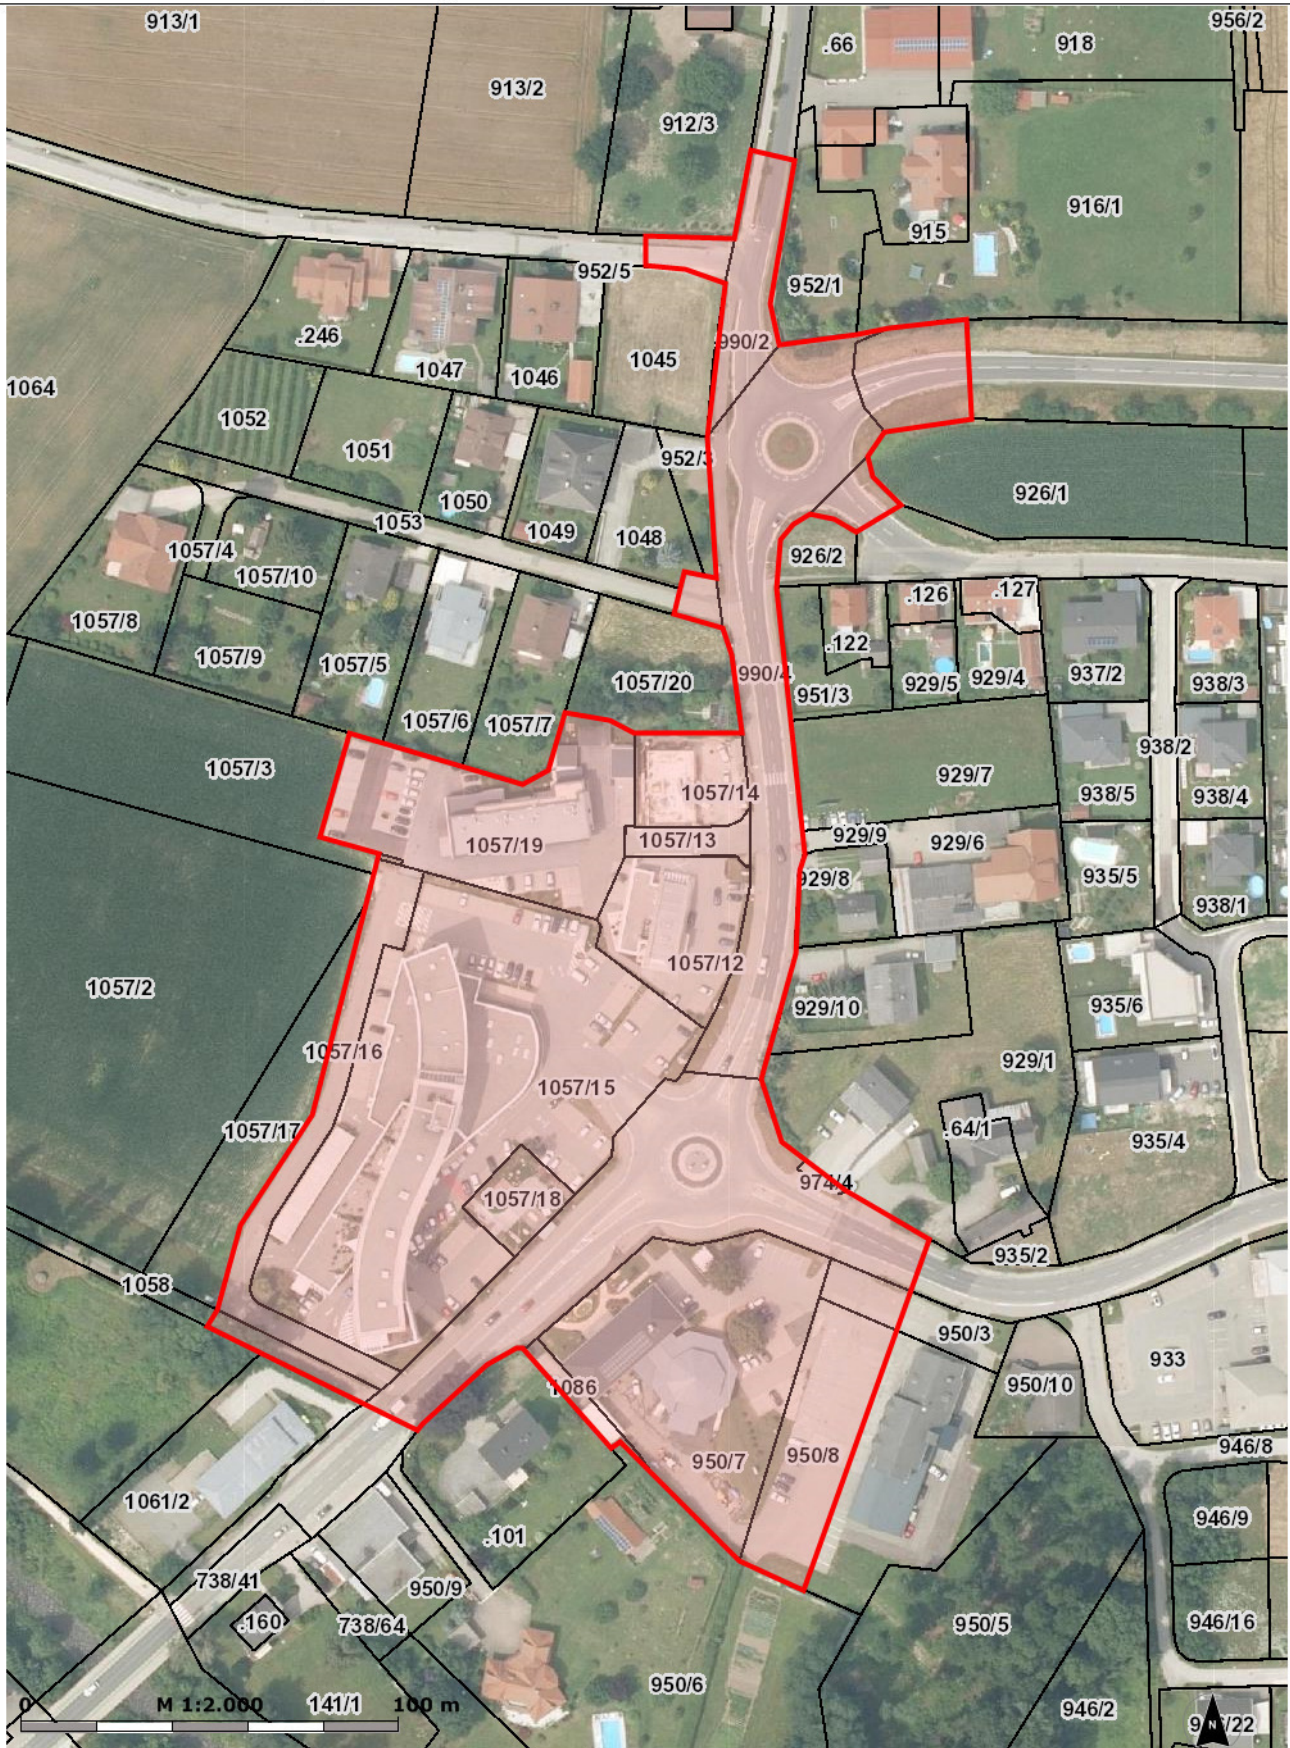

Erstellt am: 23.10.2018 von: Ing. Mostetschnig Franz

Maßstab: 1:2700

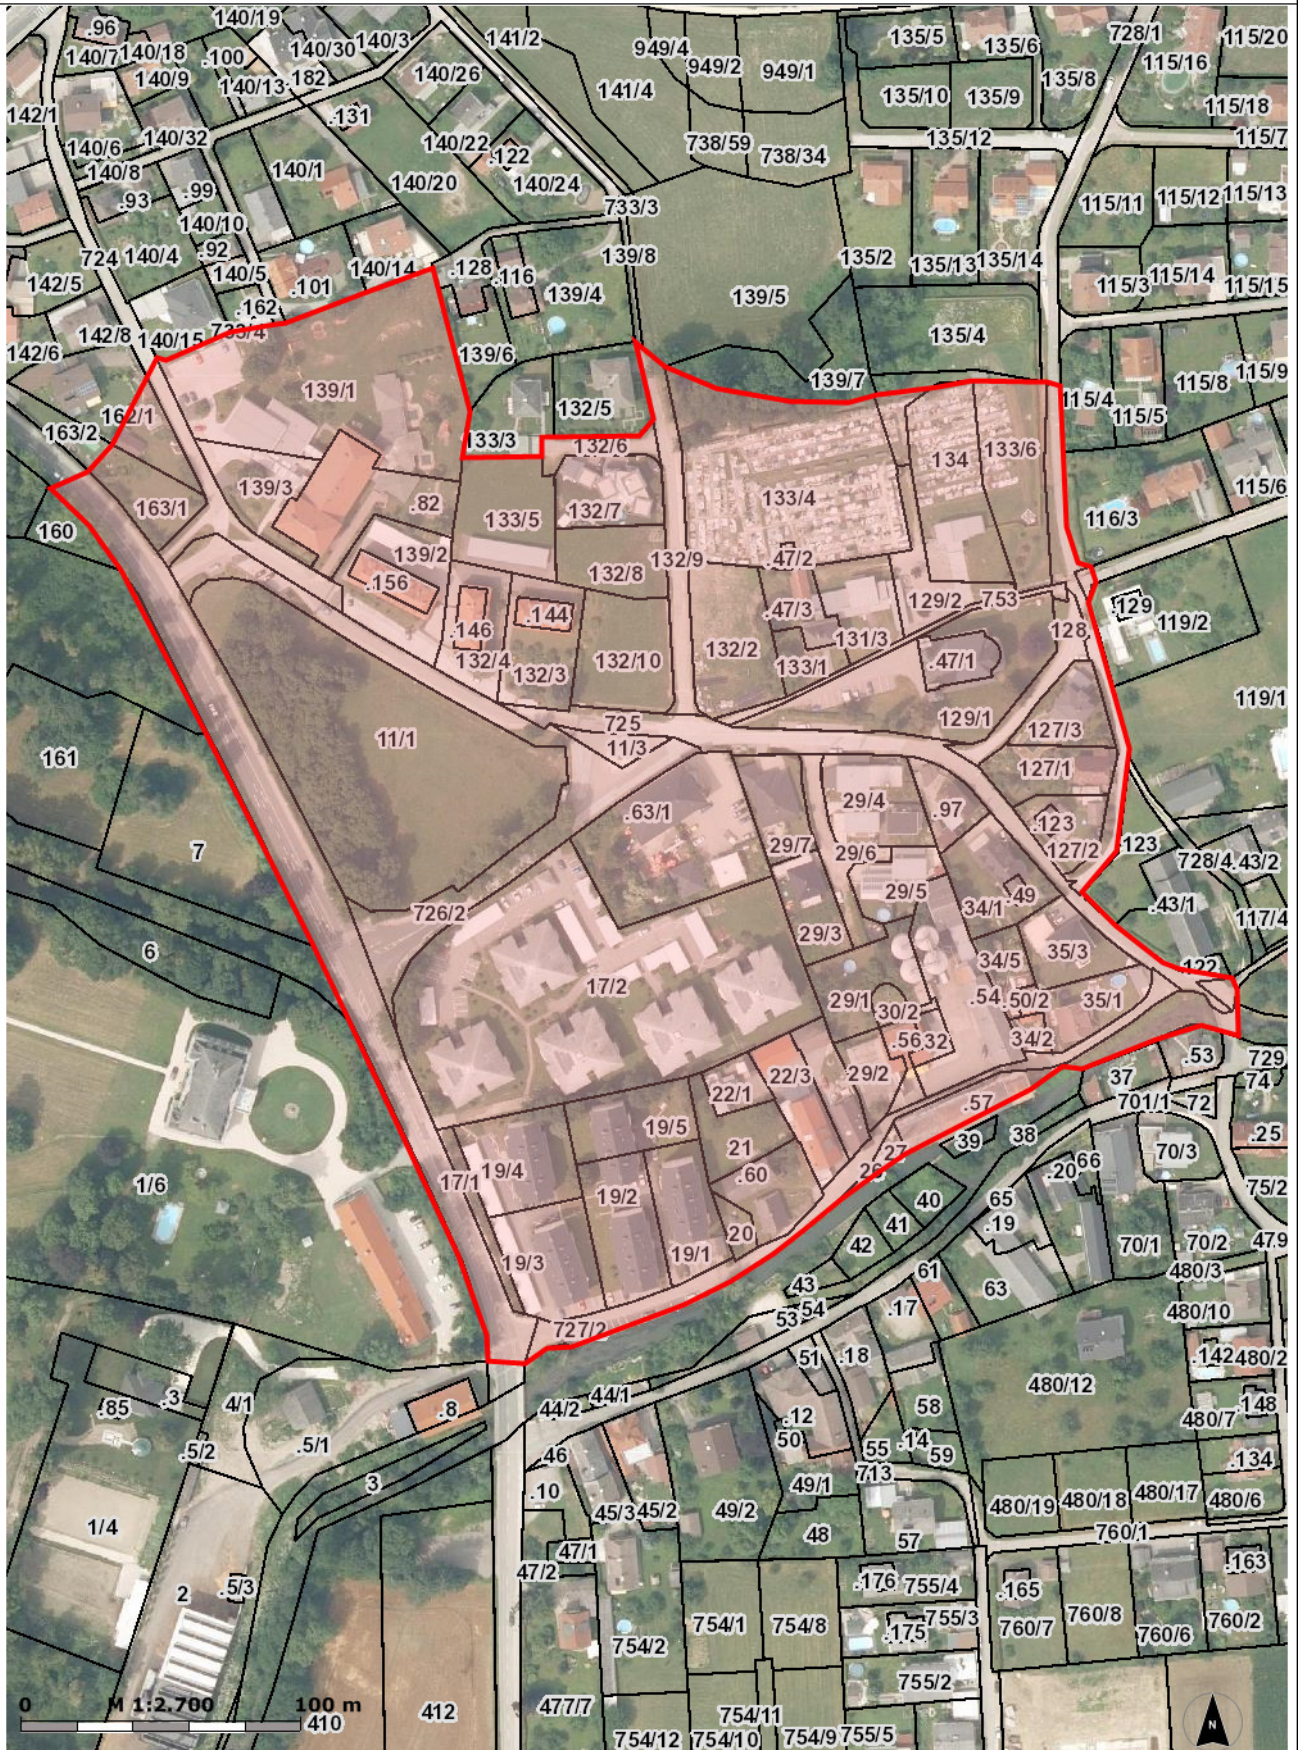

Raumordnung

Erstellt am: 23.10.2018 von: Ing. Mostetschnig Franz

Maßstab: 1:2000

