







Anlage 1 zur Verordnung des Gemeinderates vom 01.03.2023, Zahl: 031-2/V13/2023-Sc

	<p>Marktgemeinde Ebenthal in Kärnten</p>	<p>Europastraße 8, 9524 Villach Telefon: 04242 23323 E-Mail: office@l-w-k.at www.l-w-k.at</p> 
<p>Art des Planes: Lageplan zum Umwidmungsantrag</p>		<p>VPG-Nummer: 14a/B2.4/2022</p>
<p>Ergänzende Informationen:</p> <p>Grundstück Nr.: Teilflächen: 561/133 (ca. 1 m²), 561/142 (ca. 3 m²), 561/141 (ca. 4 m²) künftig Teilfläche: 561/142 (ca. 8 m²)</p> <p>Katastralgemeinde: Gradnitz (72112)</p> <p>Maßstab: 1:1.000</p> <p style="text-align: right;">Stand: 13.07.2022</p>		
		
<p>Widmungsänderung von: Grünland - Für die Land- und Forstwirtschaft bestimmte Fläche, Ödland</p>		
<p>Widmungsänderung in: Bauland - Wohngebiet</p>		
<p>Kundmachung: von <u>11.01.2023</u> bis <u>08.02.2023</u></p>		
<p>Flächenausmaß: ca. 8 m²</p>		
<p>Gemeinderatsbeschluss in der Sitzung vom: <u>01.03.2023</u> Zahl: <u>031-2/2022-Sc</u></p>		

Anlage 2 zur Verordnung des Gemeinderates vom 01.03.2023, Zahl: 031-2/V13/2023-Sc

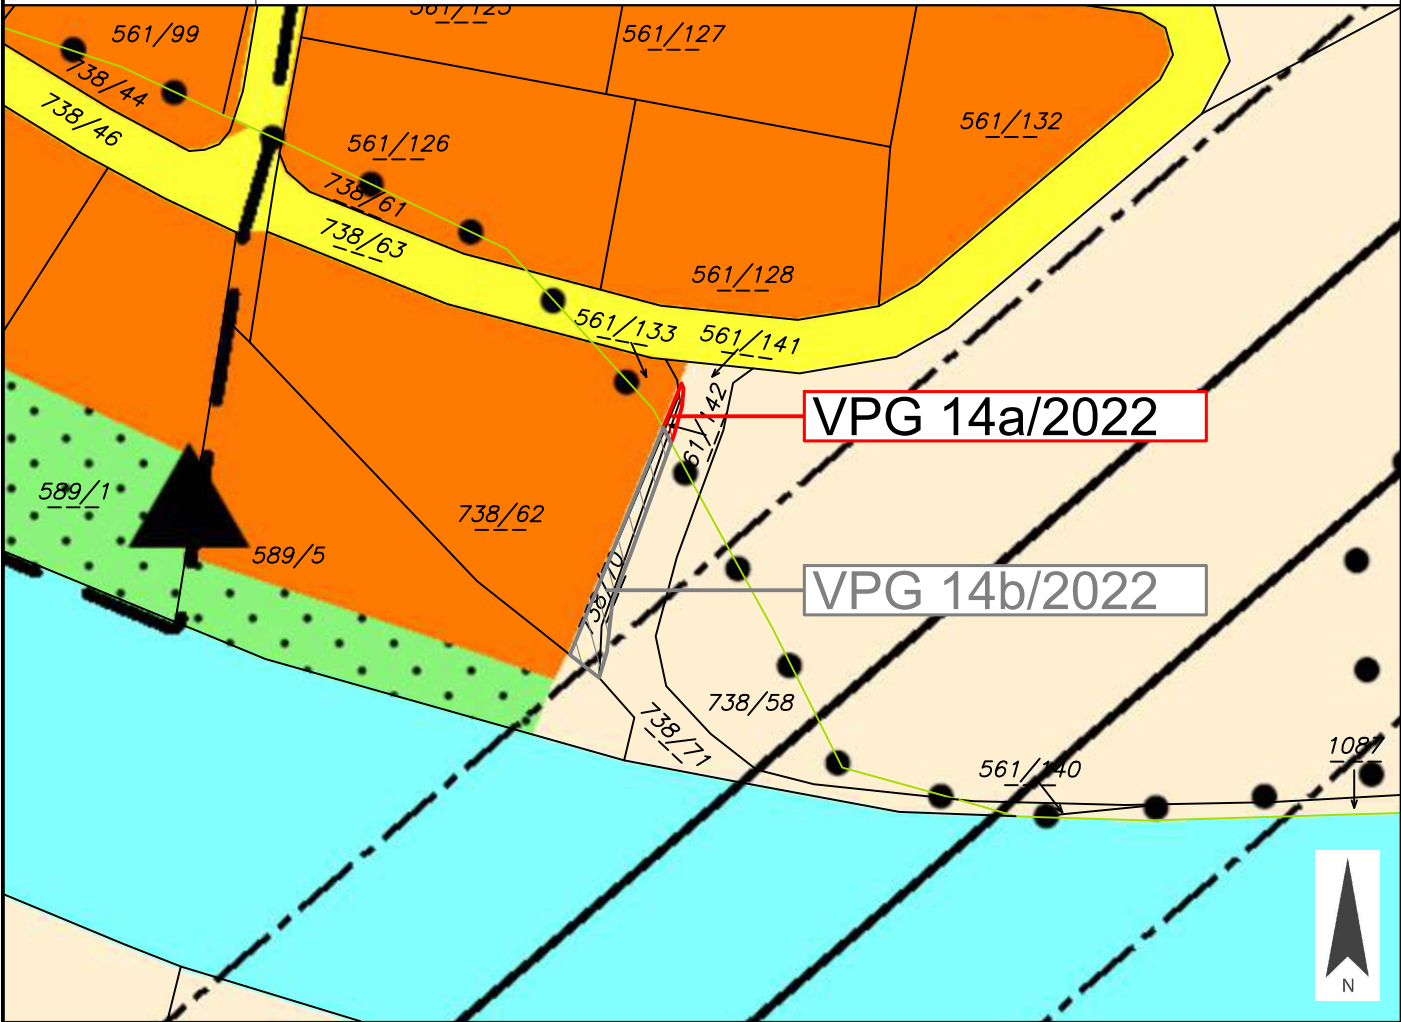	<p>Marktgemeinde Ebenthal in Kärnten</p>	<p>Europastraße 8, 9524 Villach Telefon: 04242 23323 E-Mail: office@l-w-k.at www.l-w-k.at</p> 
<p>Art des Planes: Lageplan zum Umwidmungsantrag</p>		<p>VPG-Nummer: 14b/B2.4/2022</p>
<p>Ergänzende Informationen:</p> <p>Grundstück Nr.: Teilflächen: 738/62 (ca. 4 m²), 738/70 (ca. 61 m²), 738/71 (ca. 20 m²) künftig Teilfläche: 738/70 (ca. 85 m²)</p> <p>Katastralgemeinde: Ebenthal (72105)</p> <p>Maßstab: 1:1.000</p> <p style="text-align: right;">Stand: 13.07.2022</p>		
		
<p>Widmungsänderung von: Grünland - Für die Land- und Forstwirtschaft bestimmte Fläche, Ödland</p>		
<p>Widmungsänderung in: Bauland - Wohngebiet</p>		
<p>Kundmachung: von <u>11.01.2023</u></p>		<p>bis <u>08.02.2023</u></p>
<p>Flächenausmaß: ca. 85 m²</p>		
<p>Gemeinderatsbeschluss in der Sitzung vom: <u>01.03.2023</u> Zahl: <u>031-2/2022-Sc</u></p>		

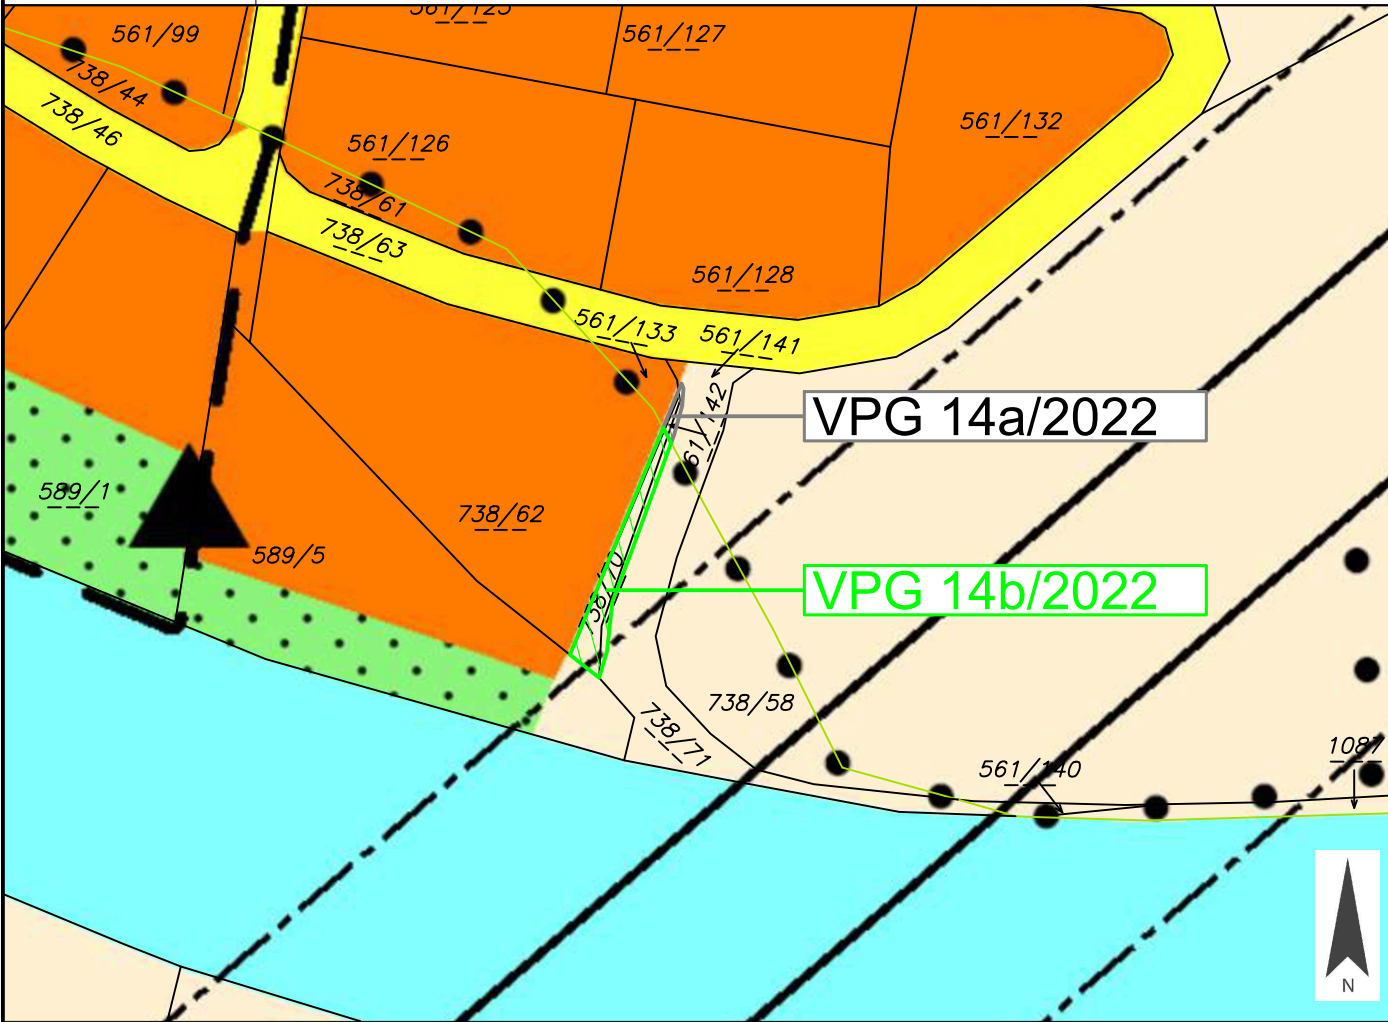